saqarTvelo

q. Tbilisis meria

ssip Tbilisis arqiteqturis samsaxuri


გლდანის რაიონი, სოფელი გლდანი,
შპს „ბესტი ჯგუფი“-ს საკუთრებაში არსებული მიწის
ნაკვეთის და მისი მიმდებარე ტერიტორიის ტოპოგრაფიული

gegma

samsaxuris ufrosi: /----------/


საფუძველი:

situaciuri sqema	maStabi: 1:5000

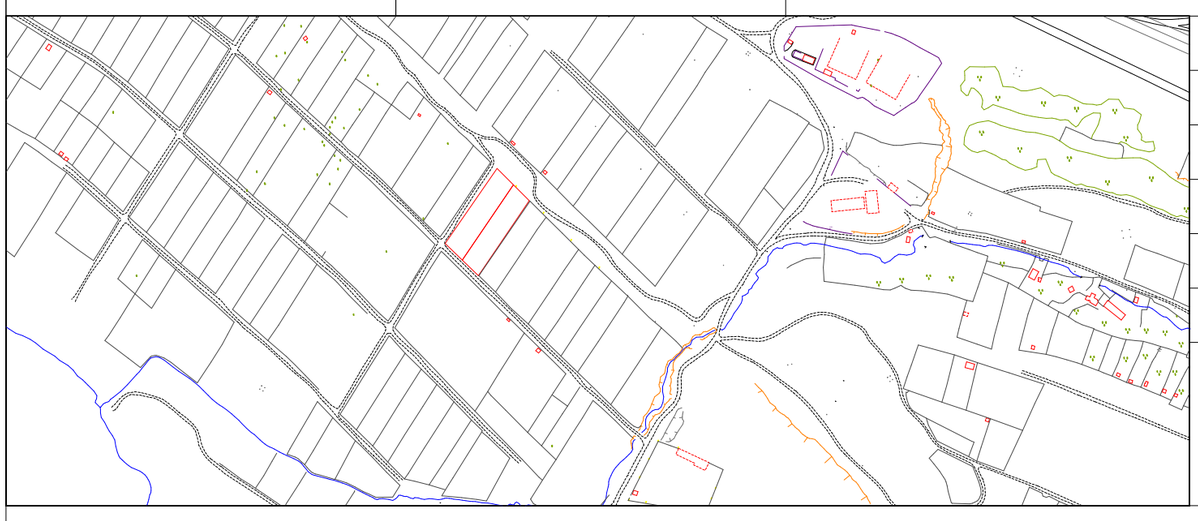


miwis nakveTis gamoyenebis pirobebis momzadebis ganyofileba		
განყოფილების უფროსი		
მთავარი სპეციალისტი		
sainvesticio ganyofileba		
განყოფილების უფროსი		
მთავარი სპეციალისტი		
მიწის ნაკვეთის ფუნქცია და ქალაქმშენებლობითი პირობების პარამეტრები		

გენგეგმა 1:500

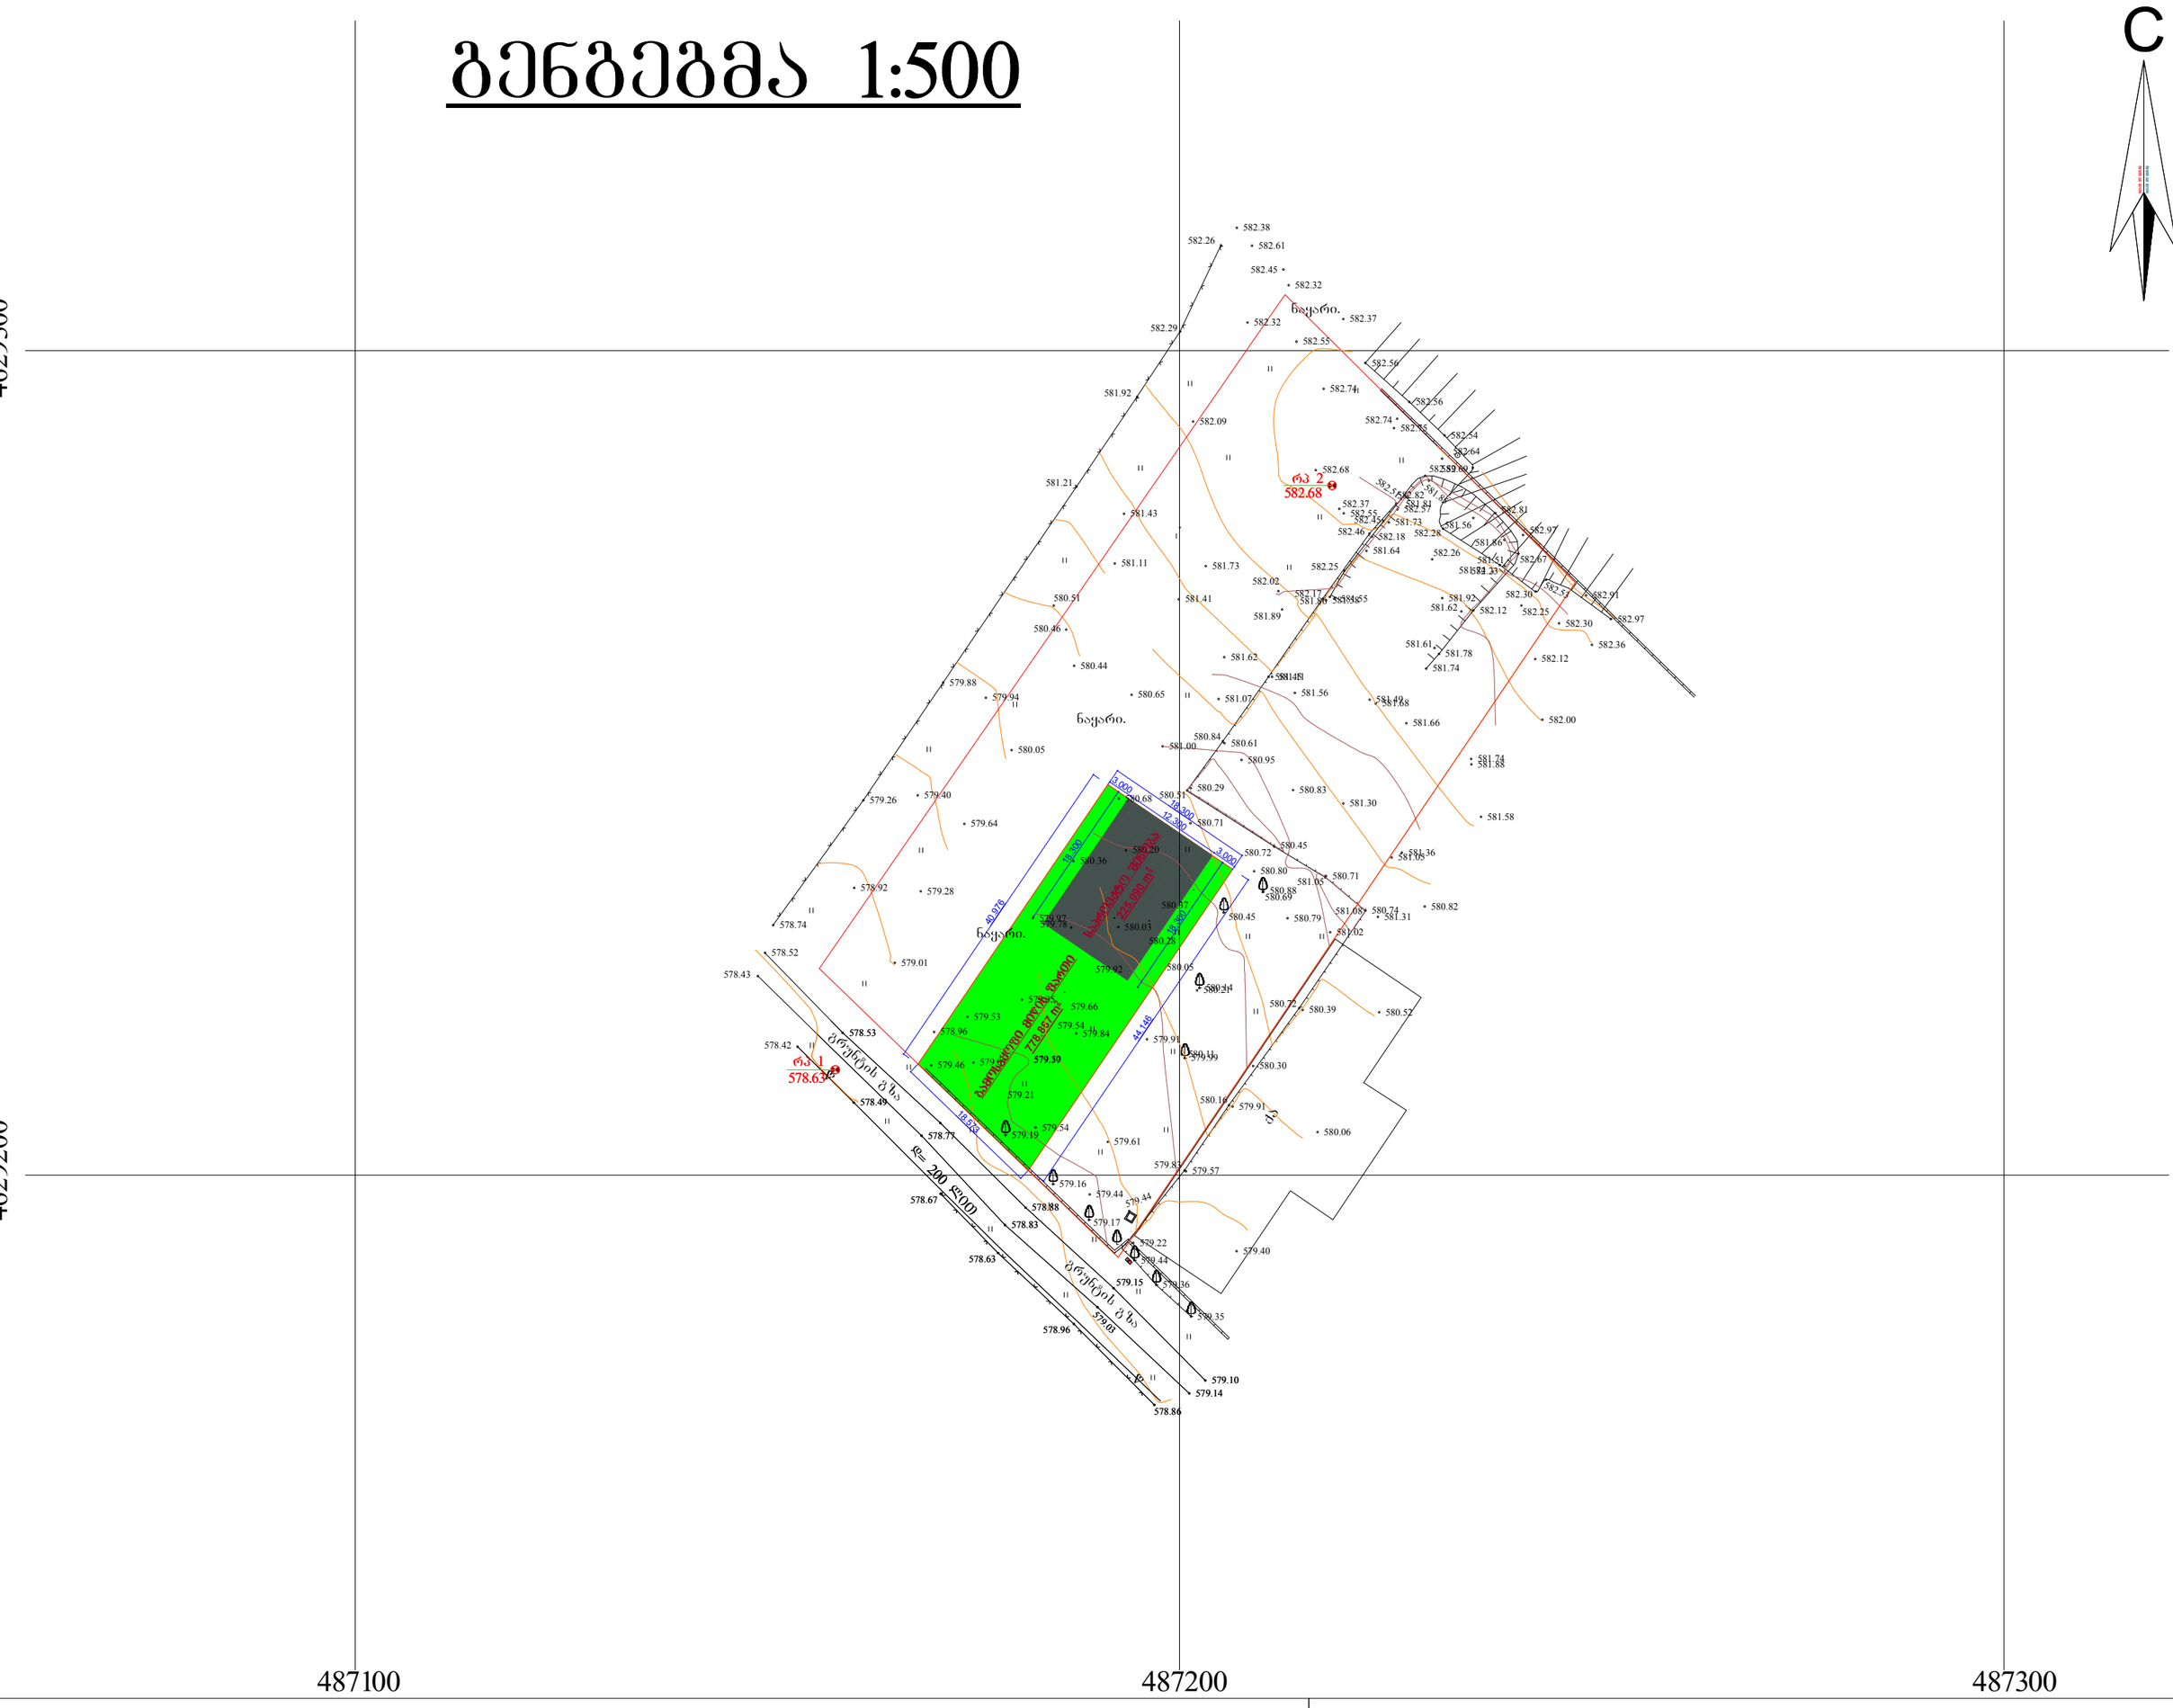
C
4629300
4629200
487100
487200
487300
ნაყარი.
ნაყარი.
ნაყარი.
ბრუნვის გზა
ბრუნვის გზა
ძე
ჭ1
578.63
ჭ2
582.68
R= 200 მეტრი
18.538
50.976
44.146
3.000
18.300
12.200
3.000
13.000
18.538
579.26
579.40
579.64
578.74
578.92
579.28
579.01
578.52
578.43
578.53
578.42
578.49
578.77
578.67
578.88
578.83
578.63
578.96
579.10
579.14
578.86
579.15
579.16
579.17
579.19
579.22
579.30
579.21
579.54
579.53
578.96
579.46
579.66
579.54
579.84
579.91
579.92
580.05
580.29
580.36
580.20
580.68
580.51
580.71
580.72
580.45
580.79
580.57
580.03
579.97
579.78
580.84
580.61
581.00
580.95
580.29
580.83
581.30
581.58
581.74
581.88
581.66
582.00
582.12
582.30
582.36
582.97
582.91
582.67
582.56
582.74
582.09
582.32
582.37
582.38
582.61
582.45
582.26
582.29
581.92
581.21
581.43
581.11
580.51
580.46
580.44
579.88
579.94
580.65
581.07
581.56
581.62
581.89
581.41
581.73
582.02
582.25
582.18
582.28
581.64
581.73
582.46
582.55
582.37
582.68
582.54
582.64
582.74
582.55
582.36
582.56
582.55
582.32
582.37
582.32
582.45
582.61
582.38

გენგეგმა 1:200

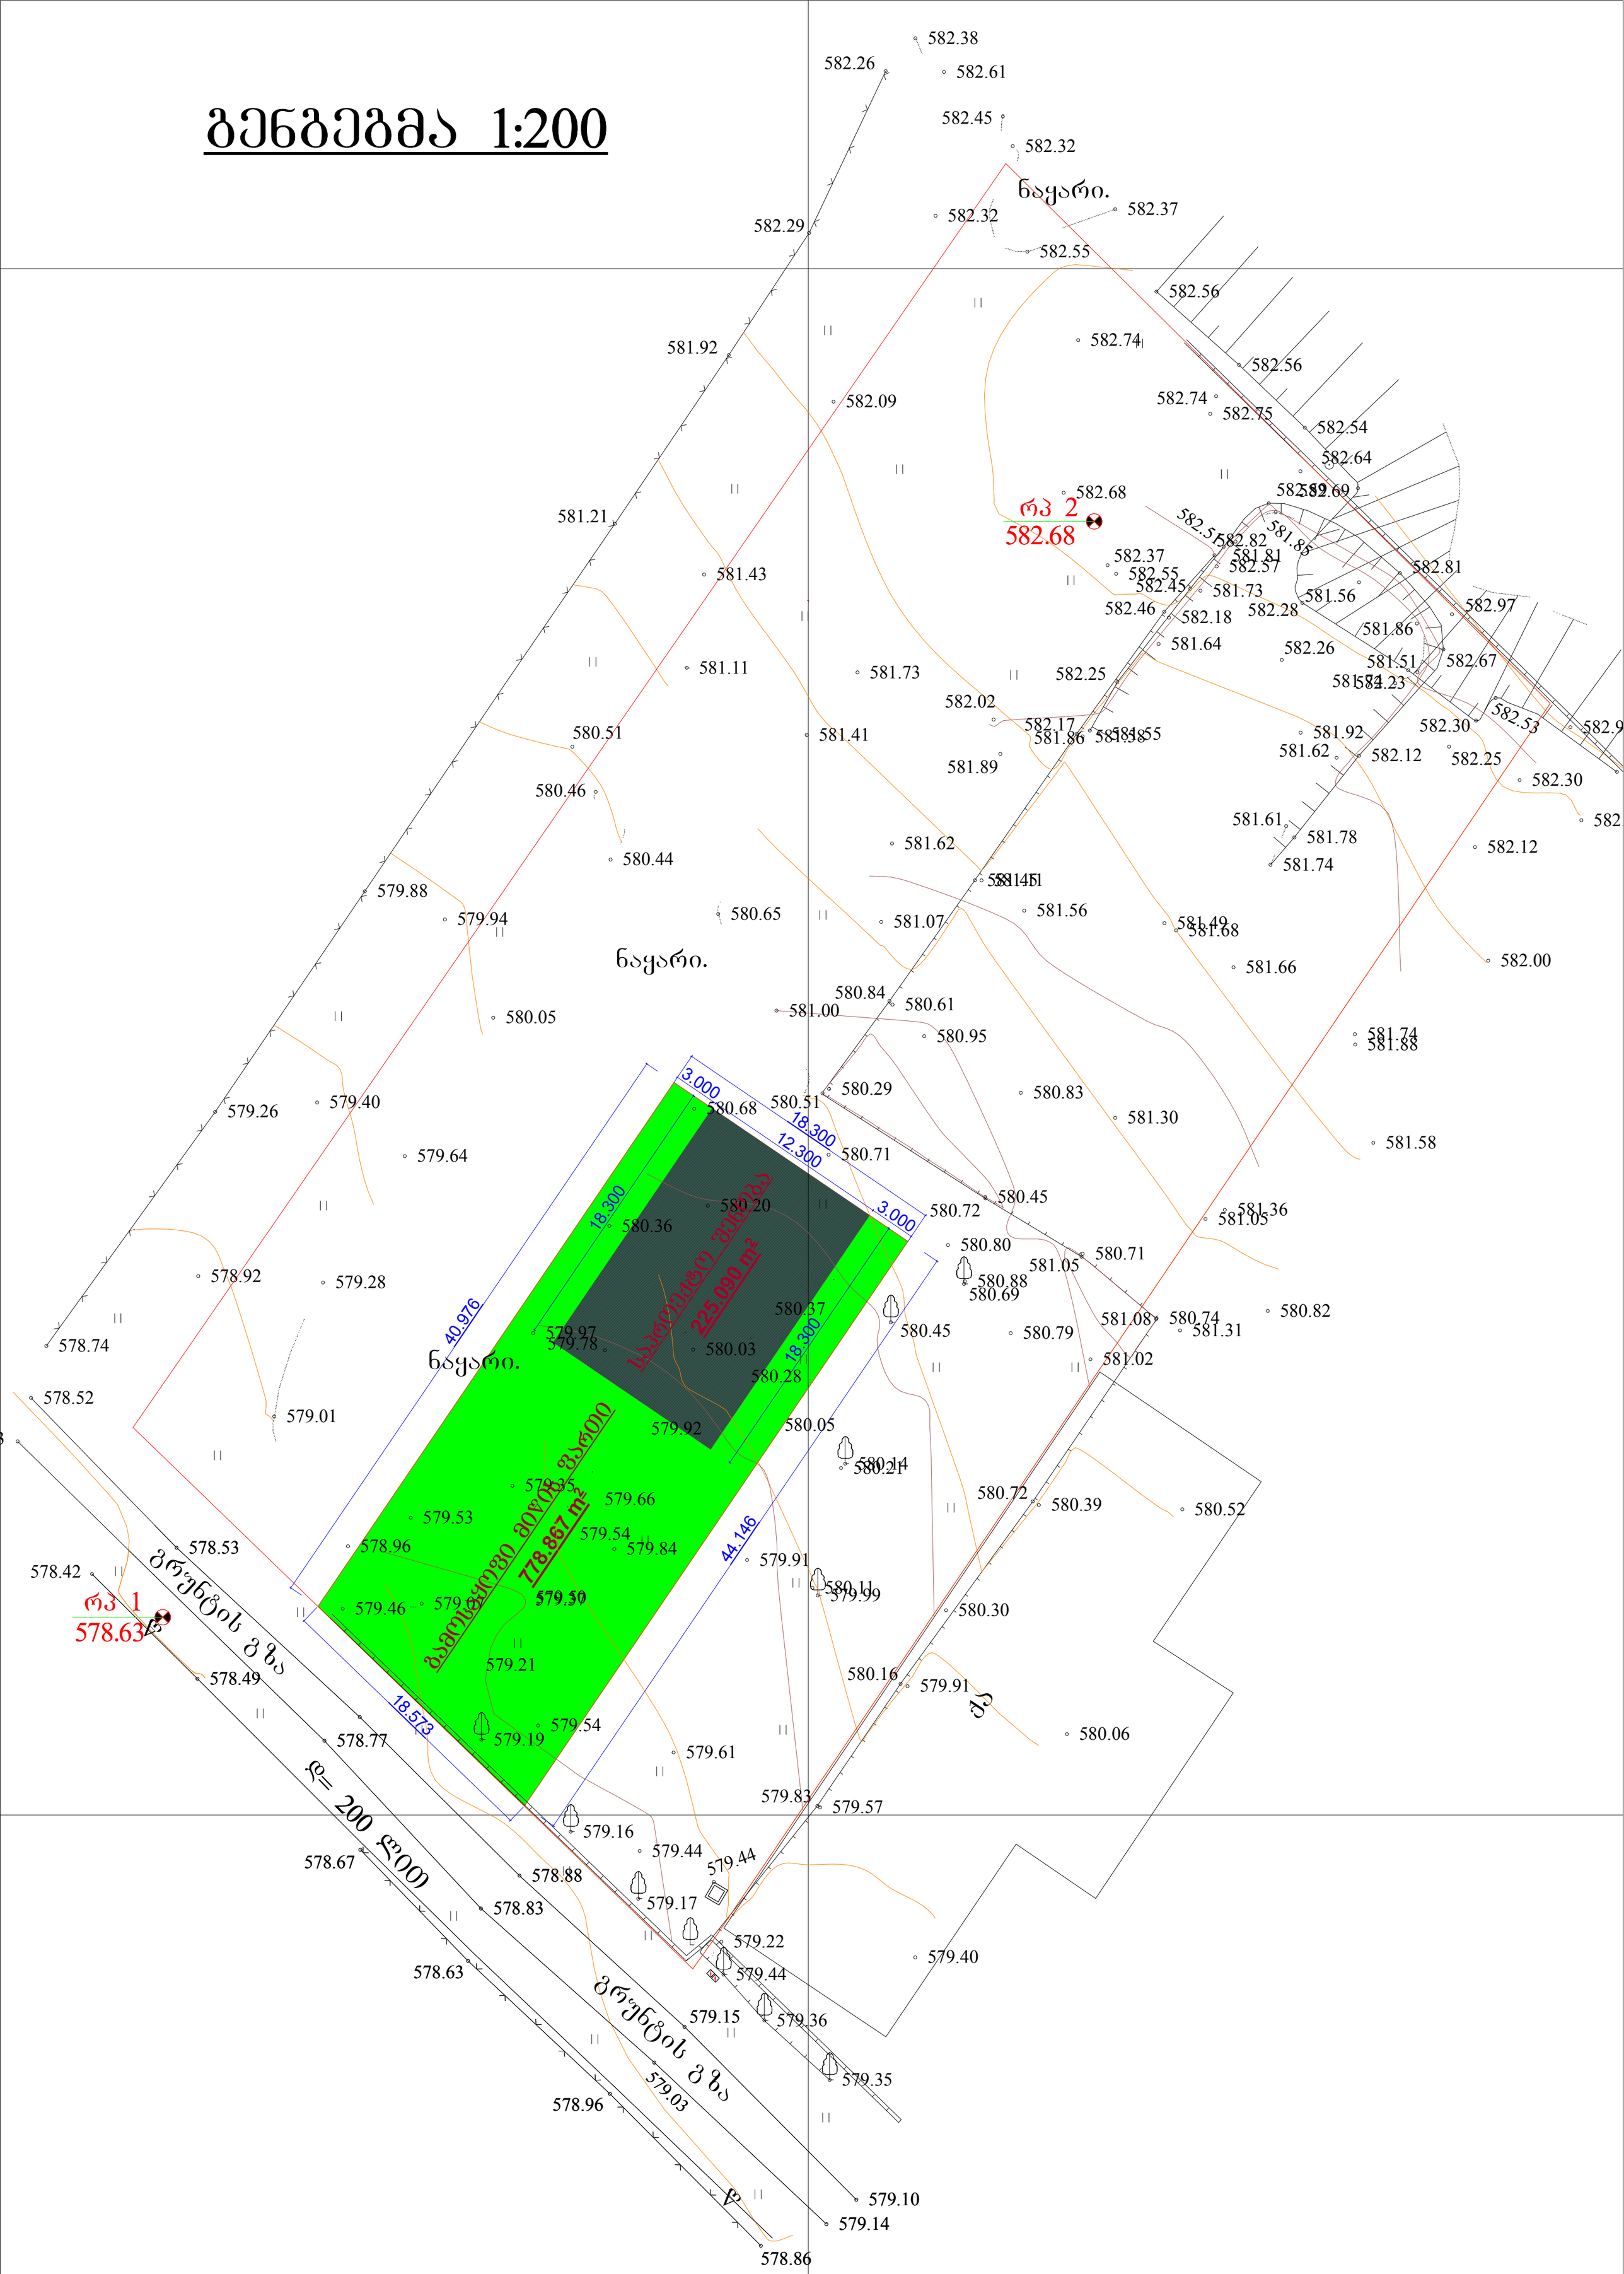

ს ა პ რ ო ე ქ ტ ო ო ბ ი ე ქ ტ ი

