D:\kirki\LOGO_arqiteqtura.jpg

სამსახურის უფროსი

საქართველო
ქ. თბილისის მერია
სსიპ თბილისის არქიტექტურის სამსახური

ქ.თბილისი, გლდანი-ნაძალადევის რაიონი, ერისთავის ქ.№1

არსებული 2309 კვ.მ. არასასოფლო-სამეურნეო დანიშნულების მიწის ნაკვეთის

გეგმა

საფუძველი: ქ. თბილისის მთავრობის №20-32-704. 10.112008 წლის დადგენილება

სიტუაციური სქემა	მასშტაბი: 1:2000

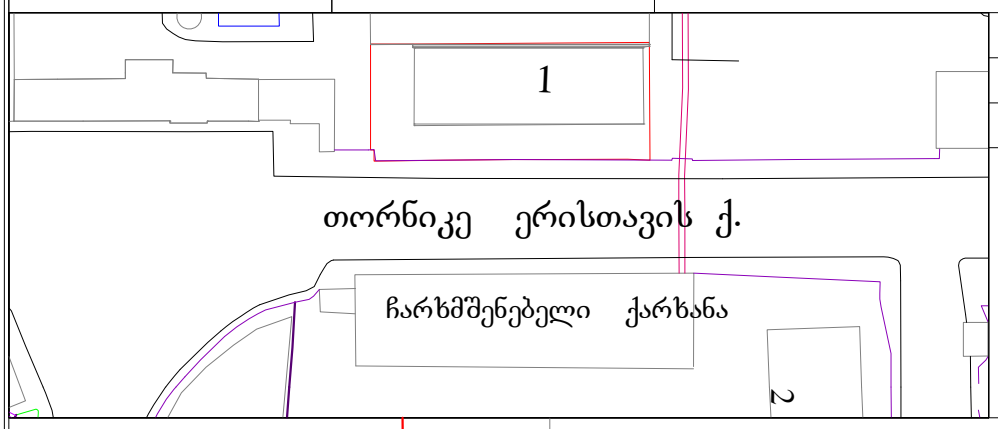

მიწის ნაკვეთის საზღვრების მომზადების და საინვესტიციო განყოფილება		
განყოფილების უფროსი		
მთავარი სპეციალისტი		

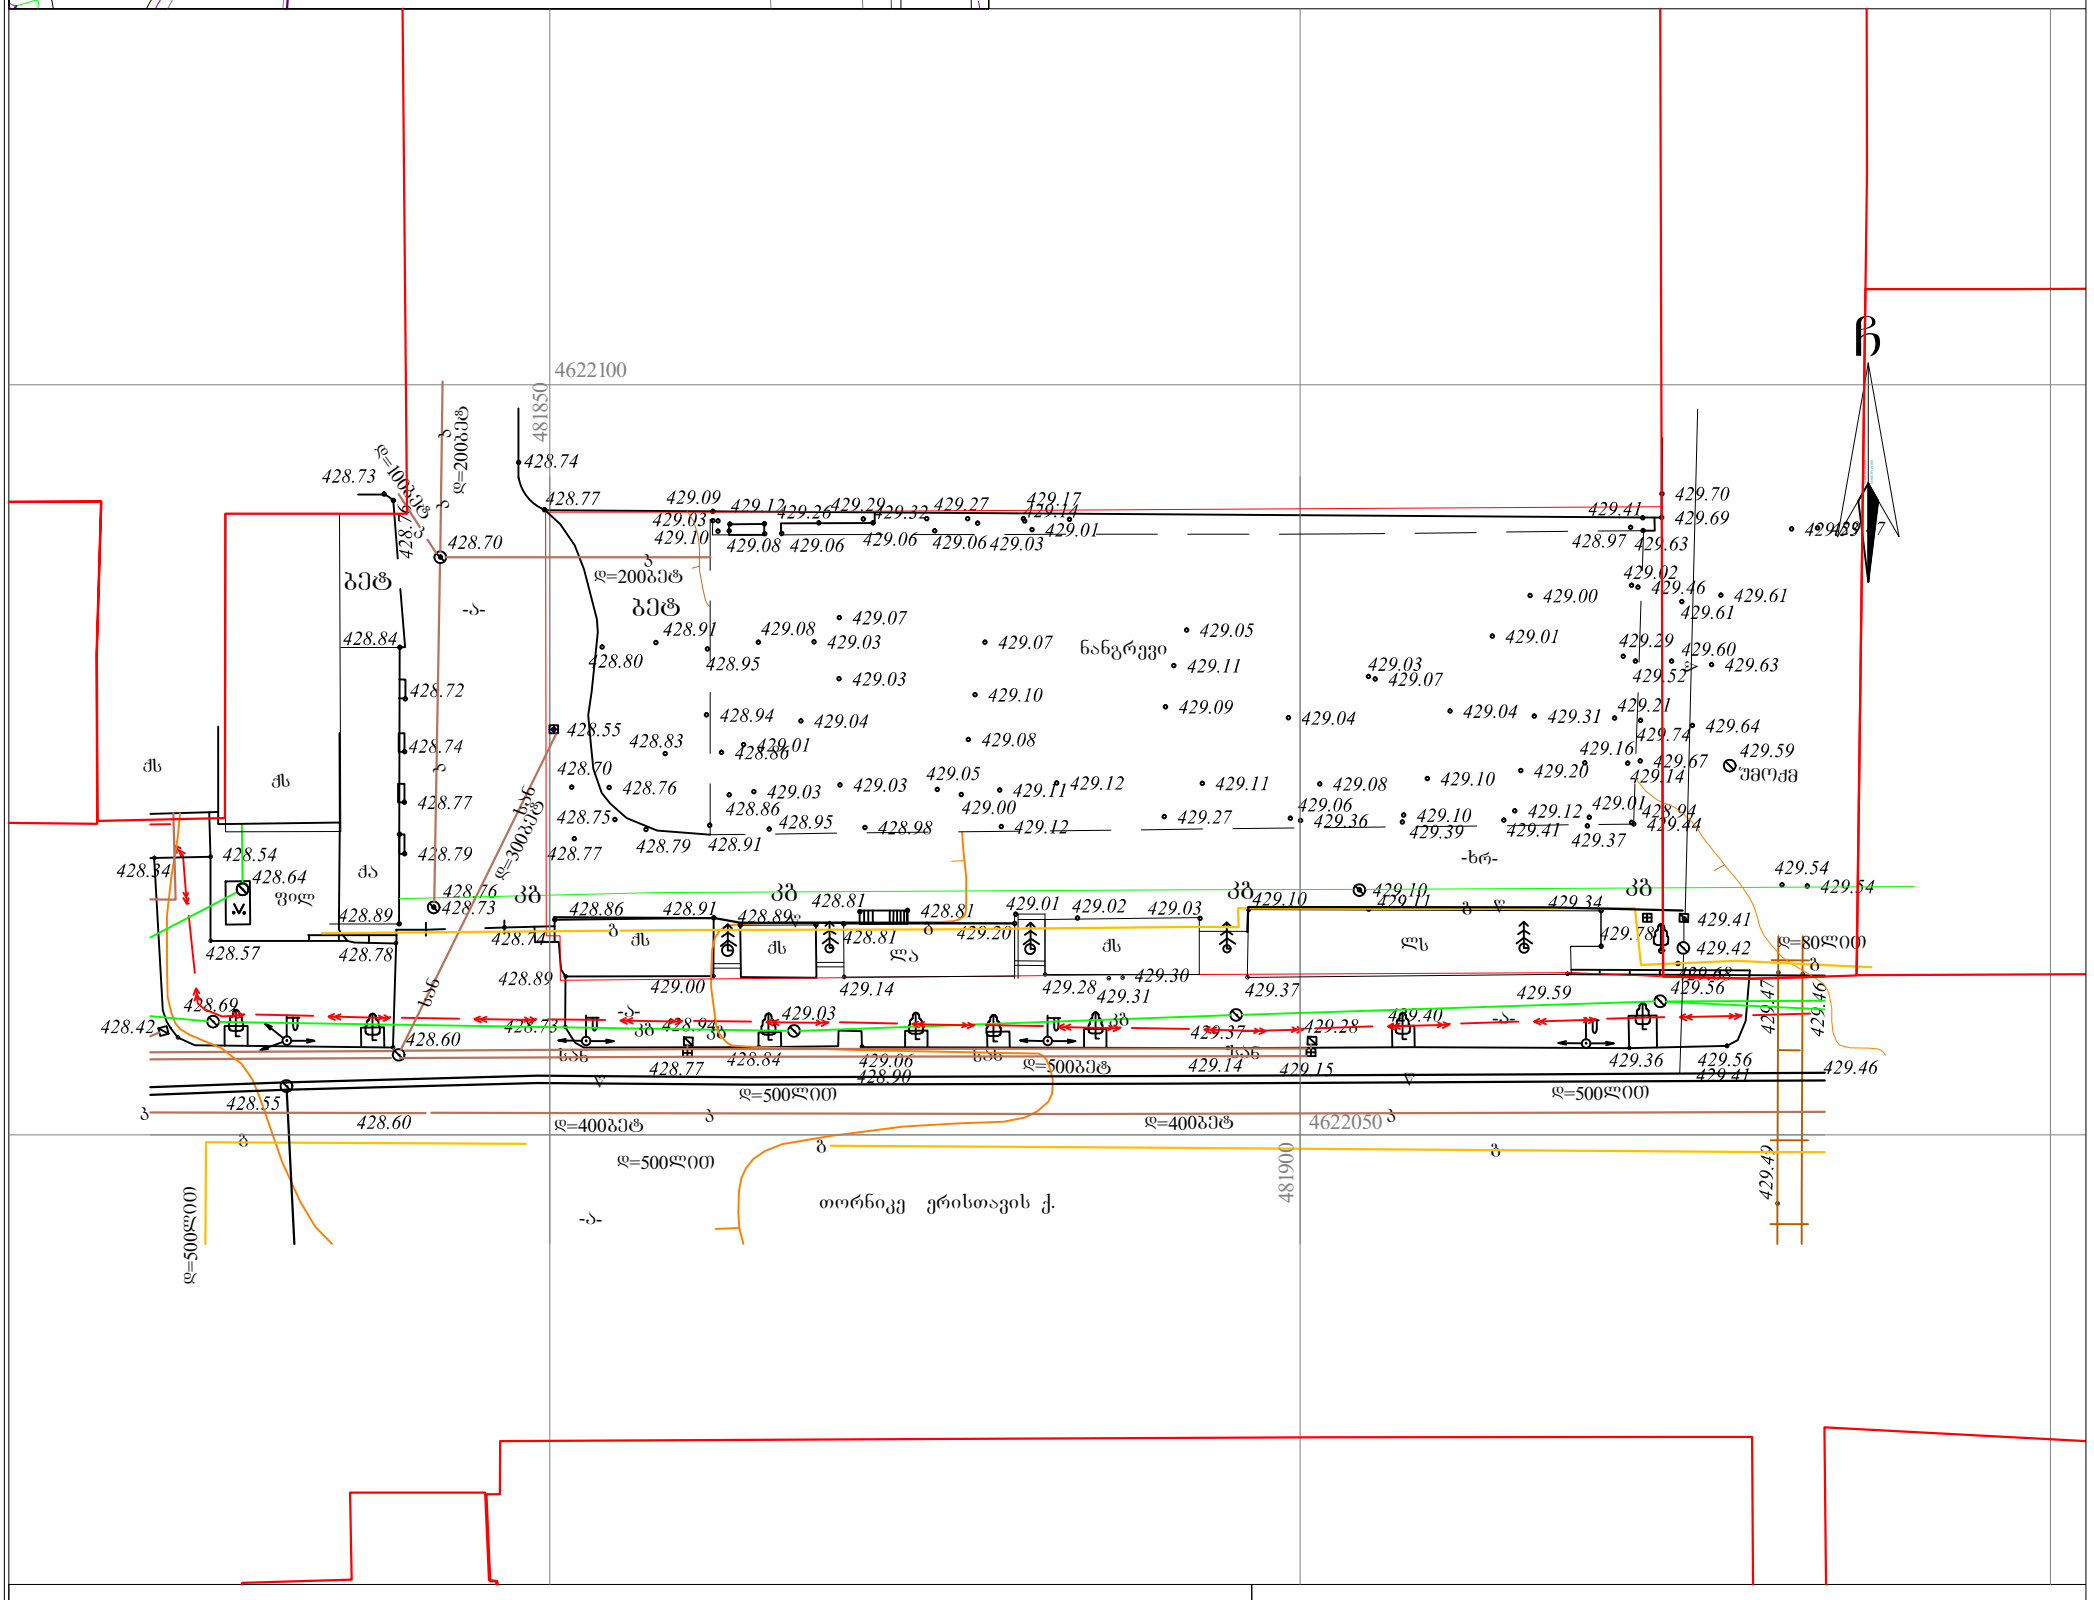
4622100
4622050
481850
481900
ბეტ
ჟს
ჟა
ფილ
ხან
ჯბ
ლა
ლს
ნანგრევი
-ხრ-
-ბ-
-ა-
-ბ-
-ა-
-ბ-
-ა