
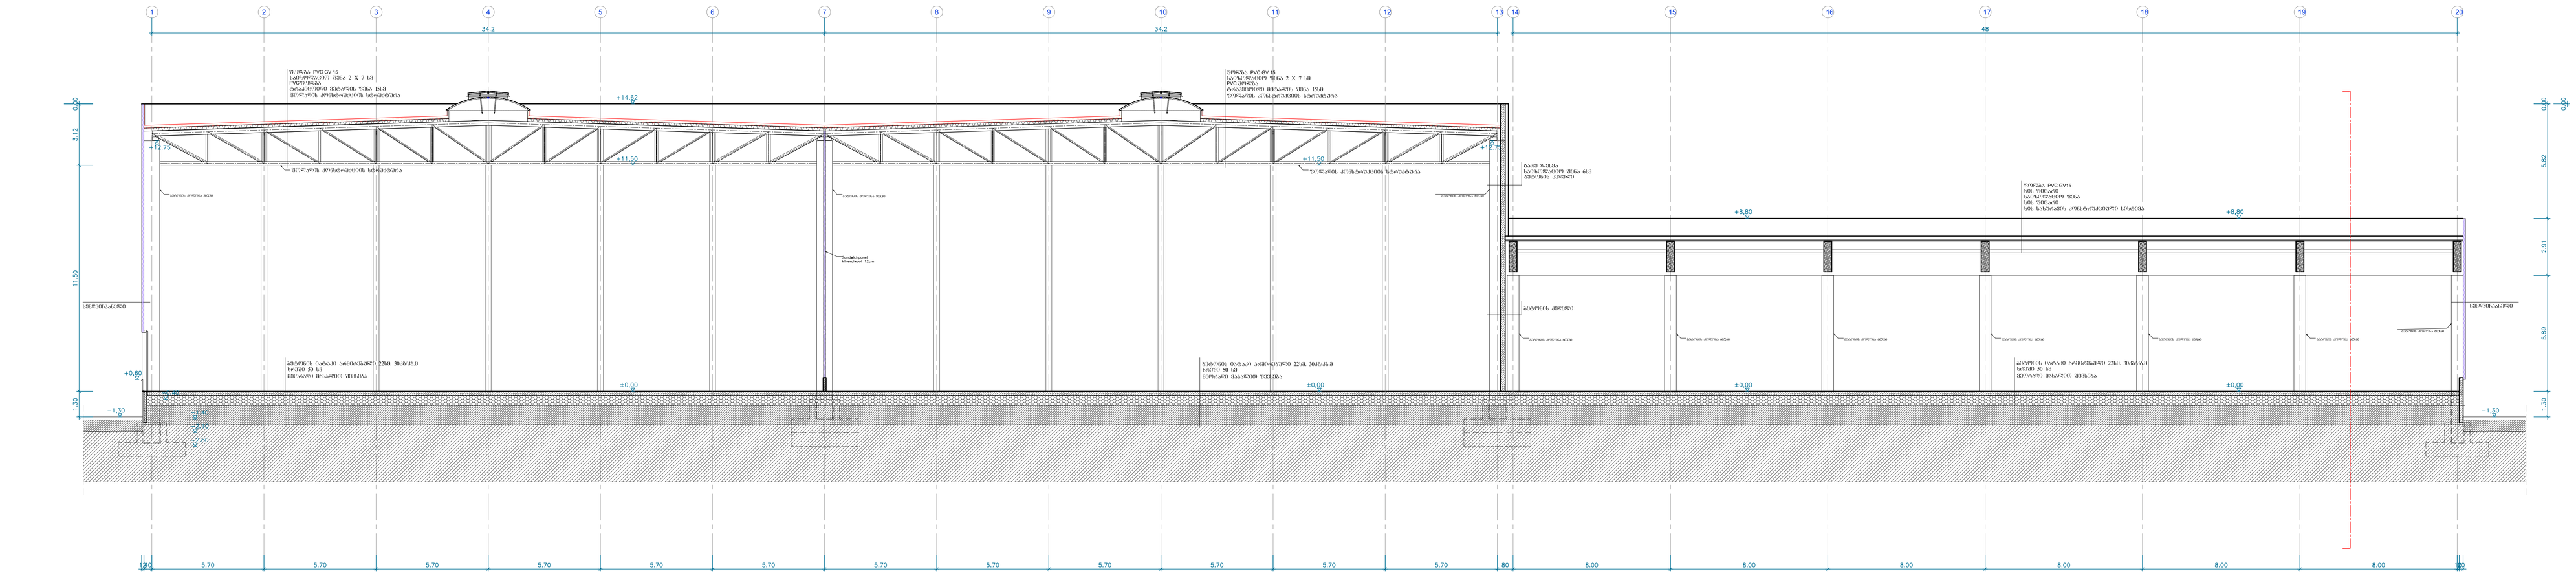


ჭრილი A-A

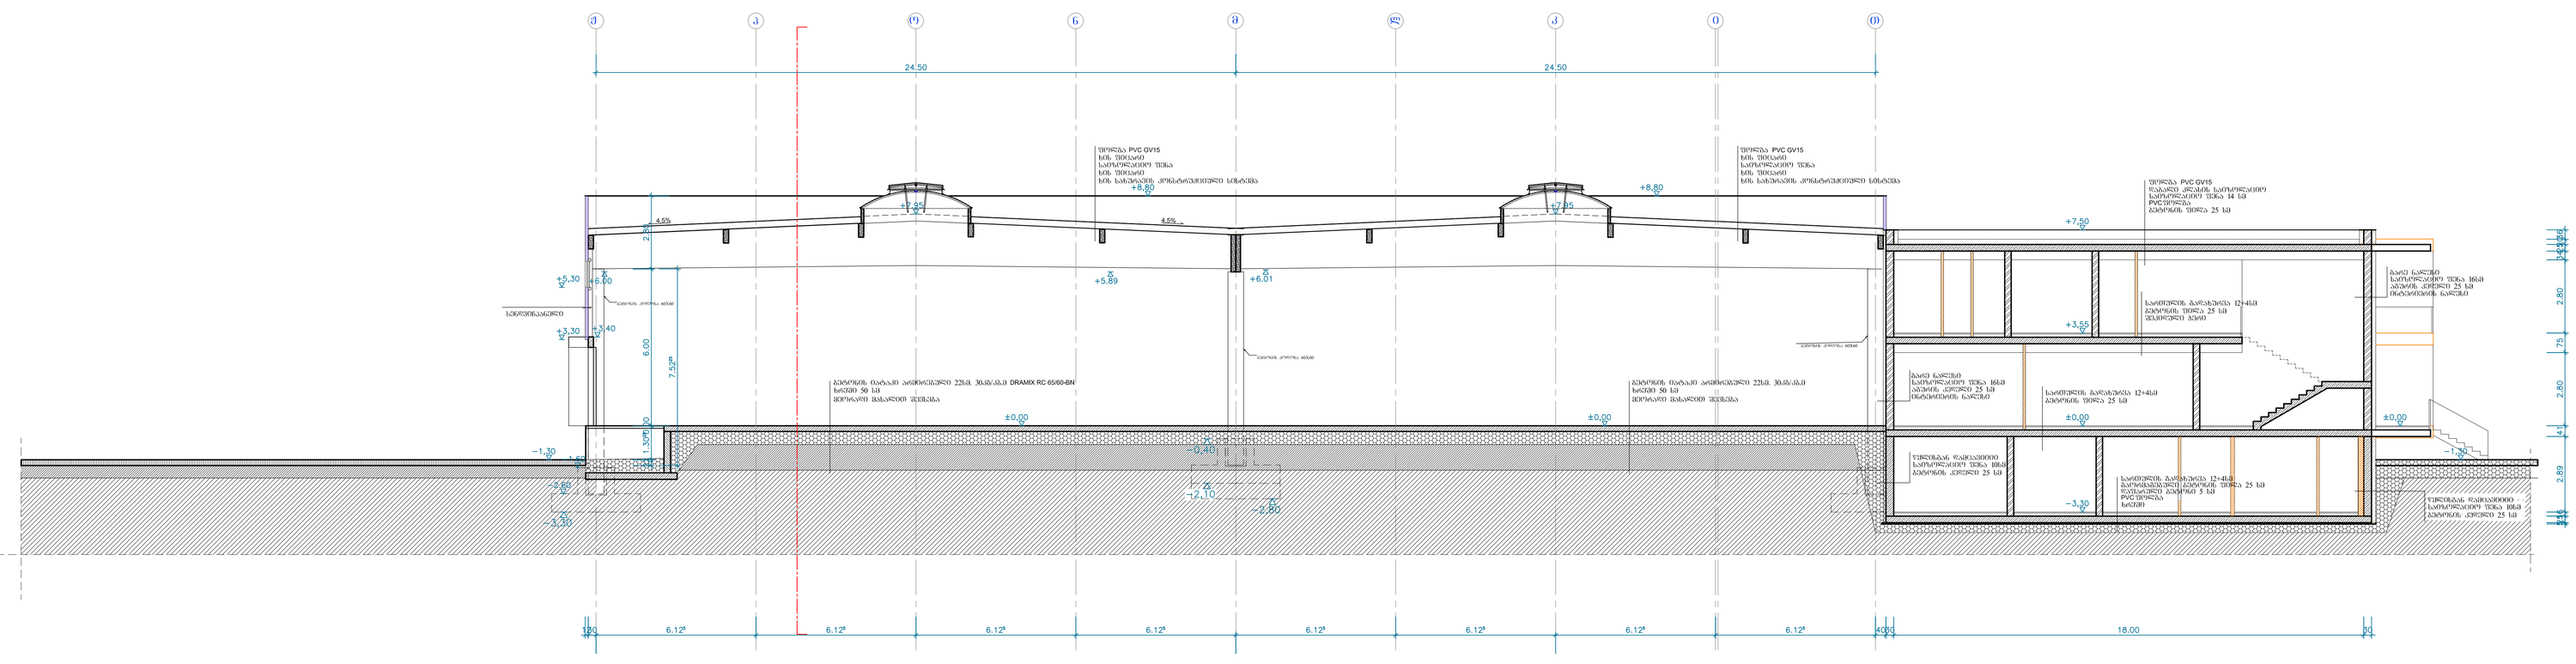

ჭრილი B-B

