gengegma quCis RerZula xazis dataniT
m. 1:500

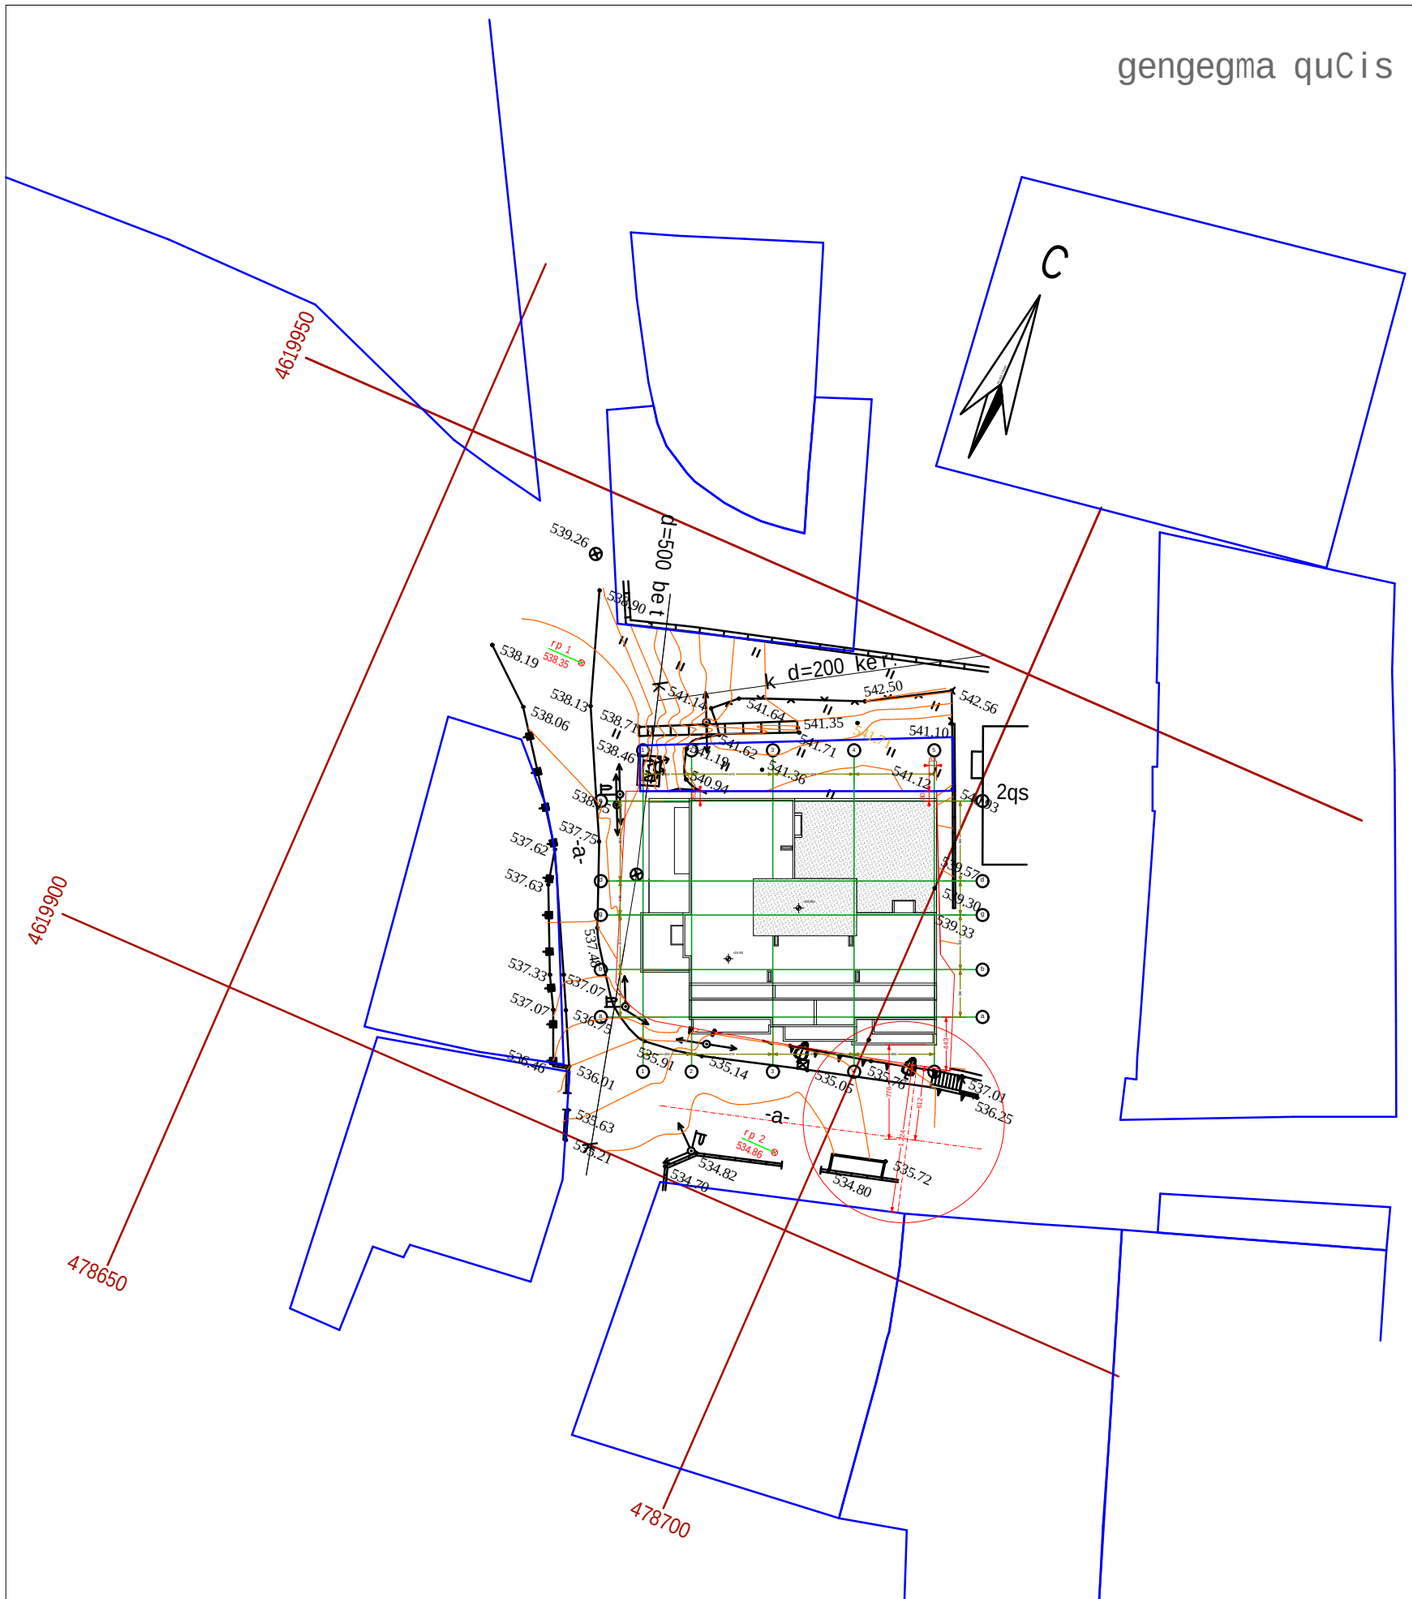

simaRlis grafiki
m. 1:200

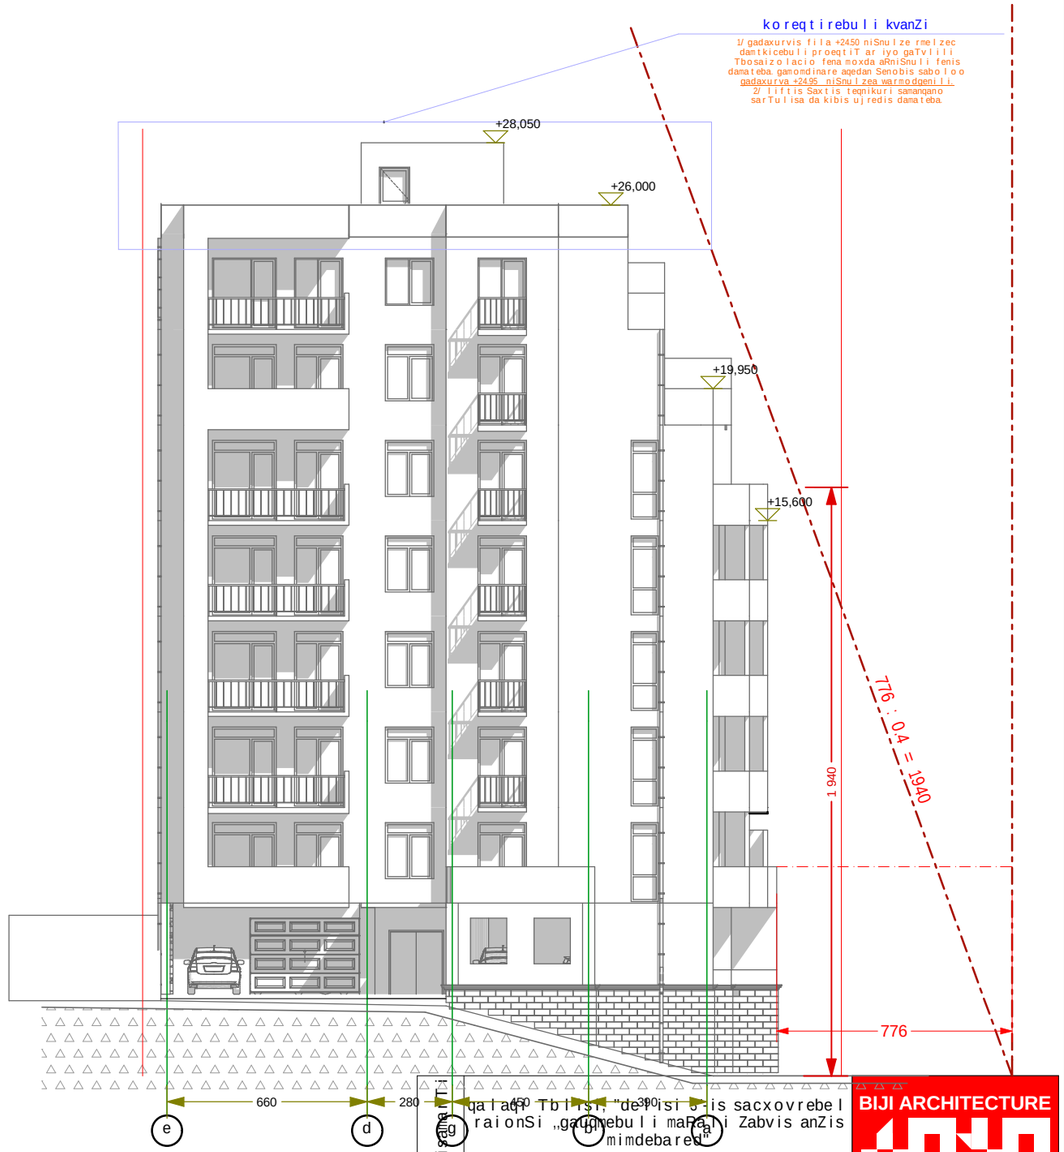

Senobis sigrZe viwro quCis mxares ar aRemateba 20 metrs, amitom proeqti viwro quCis mxares simaRlis gansazRvris sqemas ar saWiroebs (iangariSeba ganieri quCis simaRliT)

qalaqi Tbilisi, "delisi 5-is sacxovrebel raionSi „gaugmebuli maRali Zabvis anZis mimdebared"	
funqcia misamarTi	marvalbiniani sacxovrebeli saxli

Tanamdeboba	gvari	xelmowera
arqiteqtori	g.bendeliani	
arqiteqtori	r. bakuraZe	
arqiteqtori	i.gogoxia	
direqtori	g.bendeliani	

BIJI ARCHITECTURE

BIJI ARCHITECTURE

Sps "biji"

q. Tbilisi
pekinis 34

TEL: 595 55-35-74