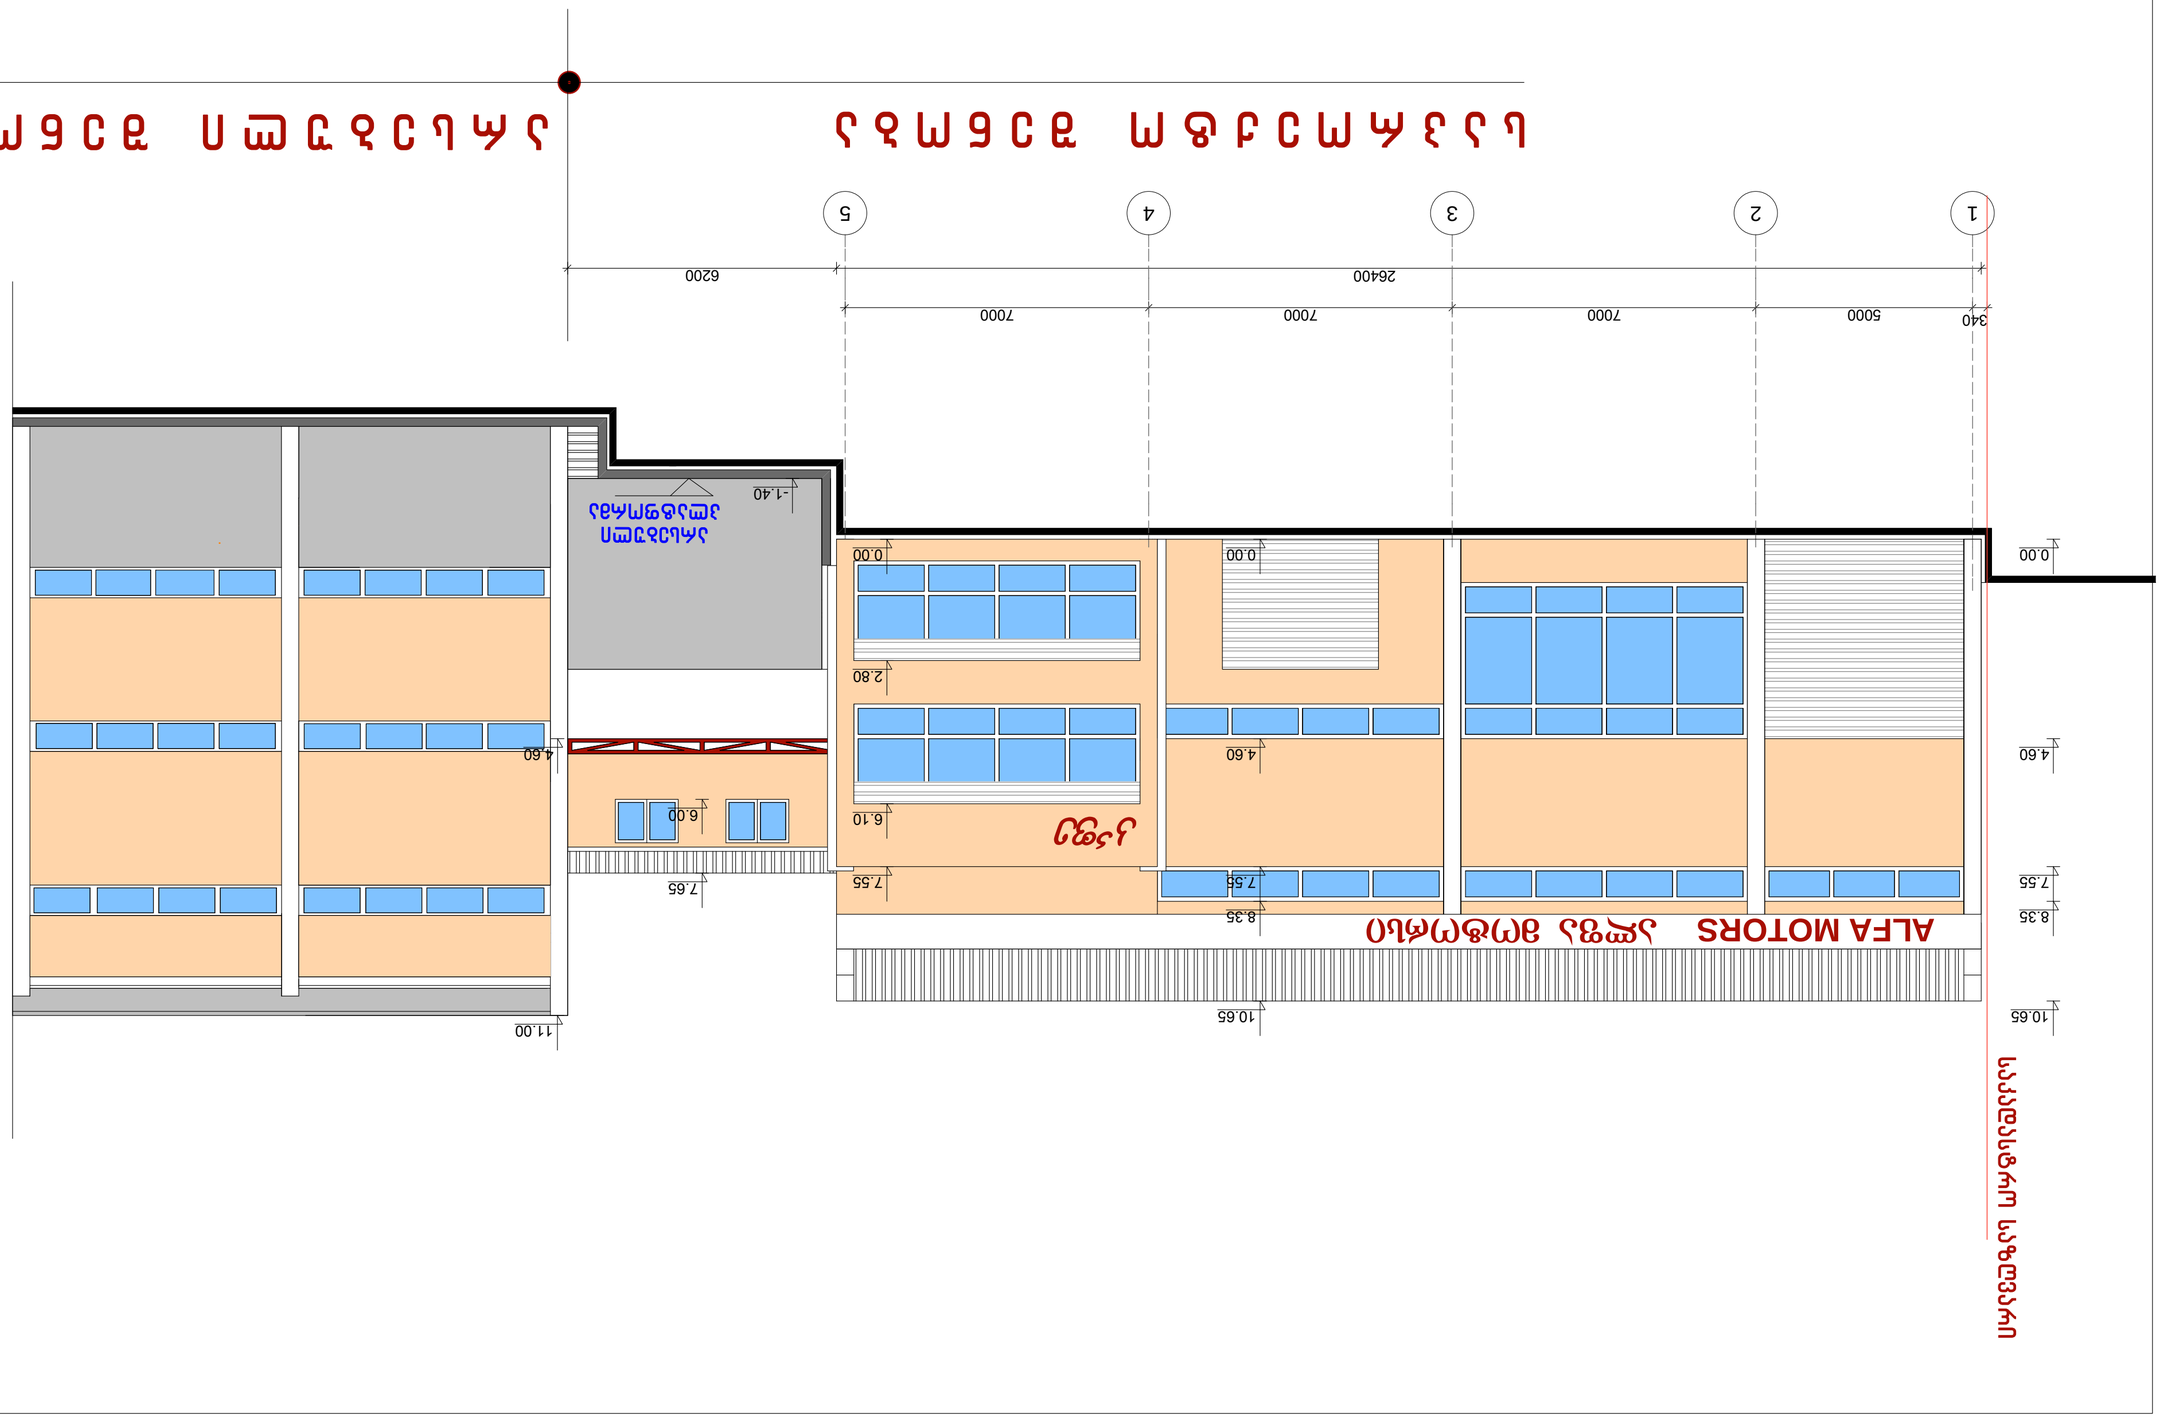
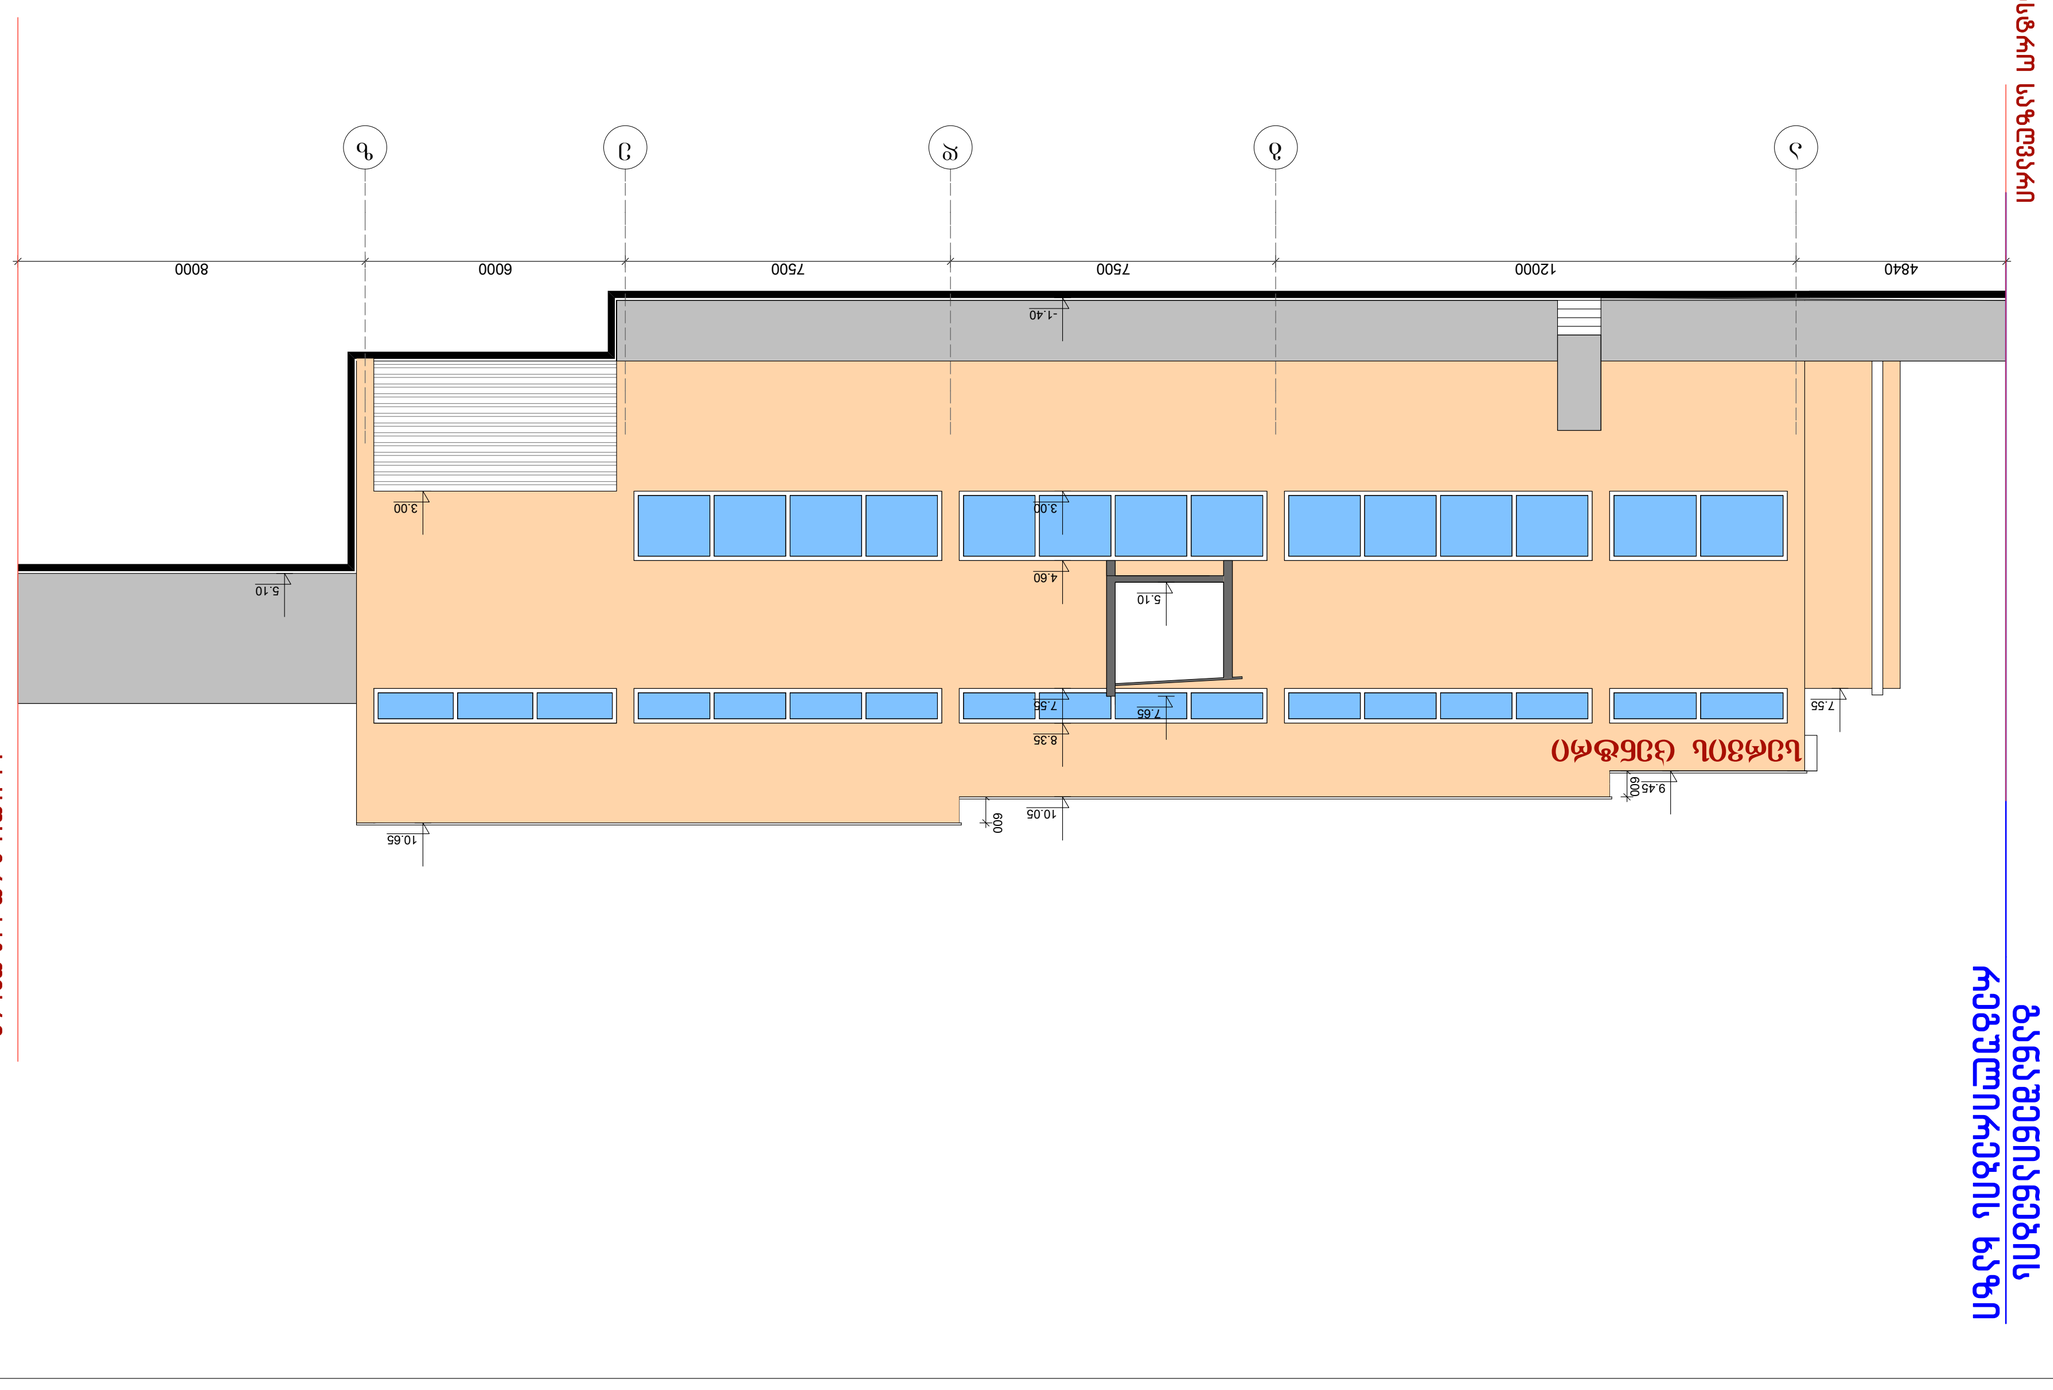
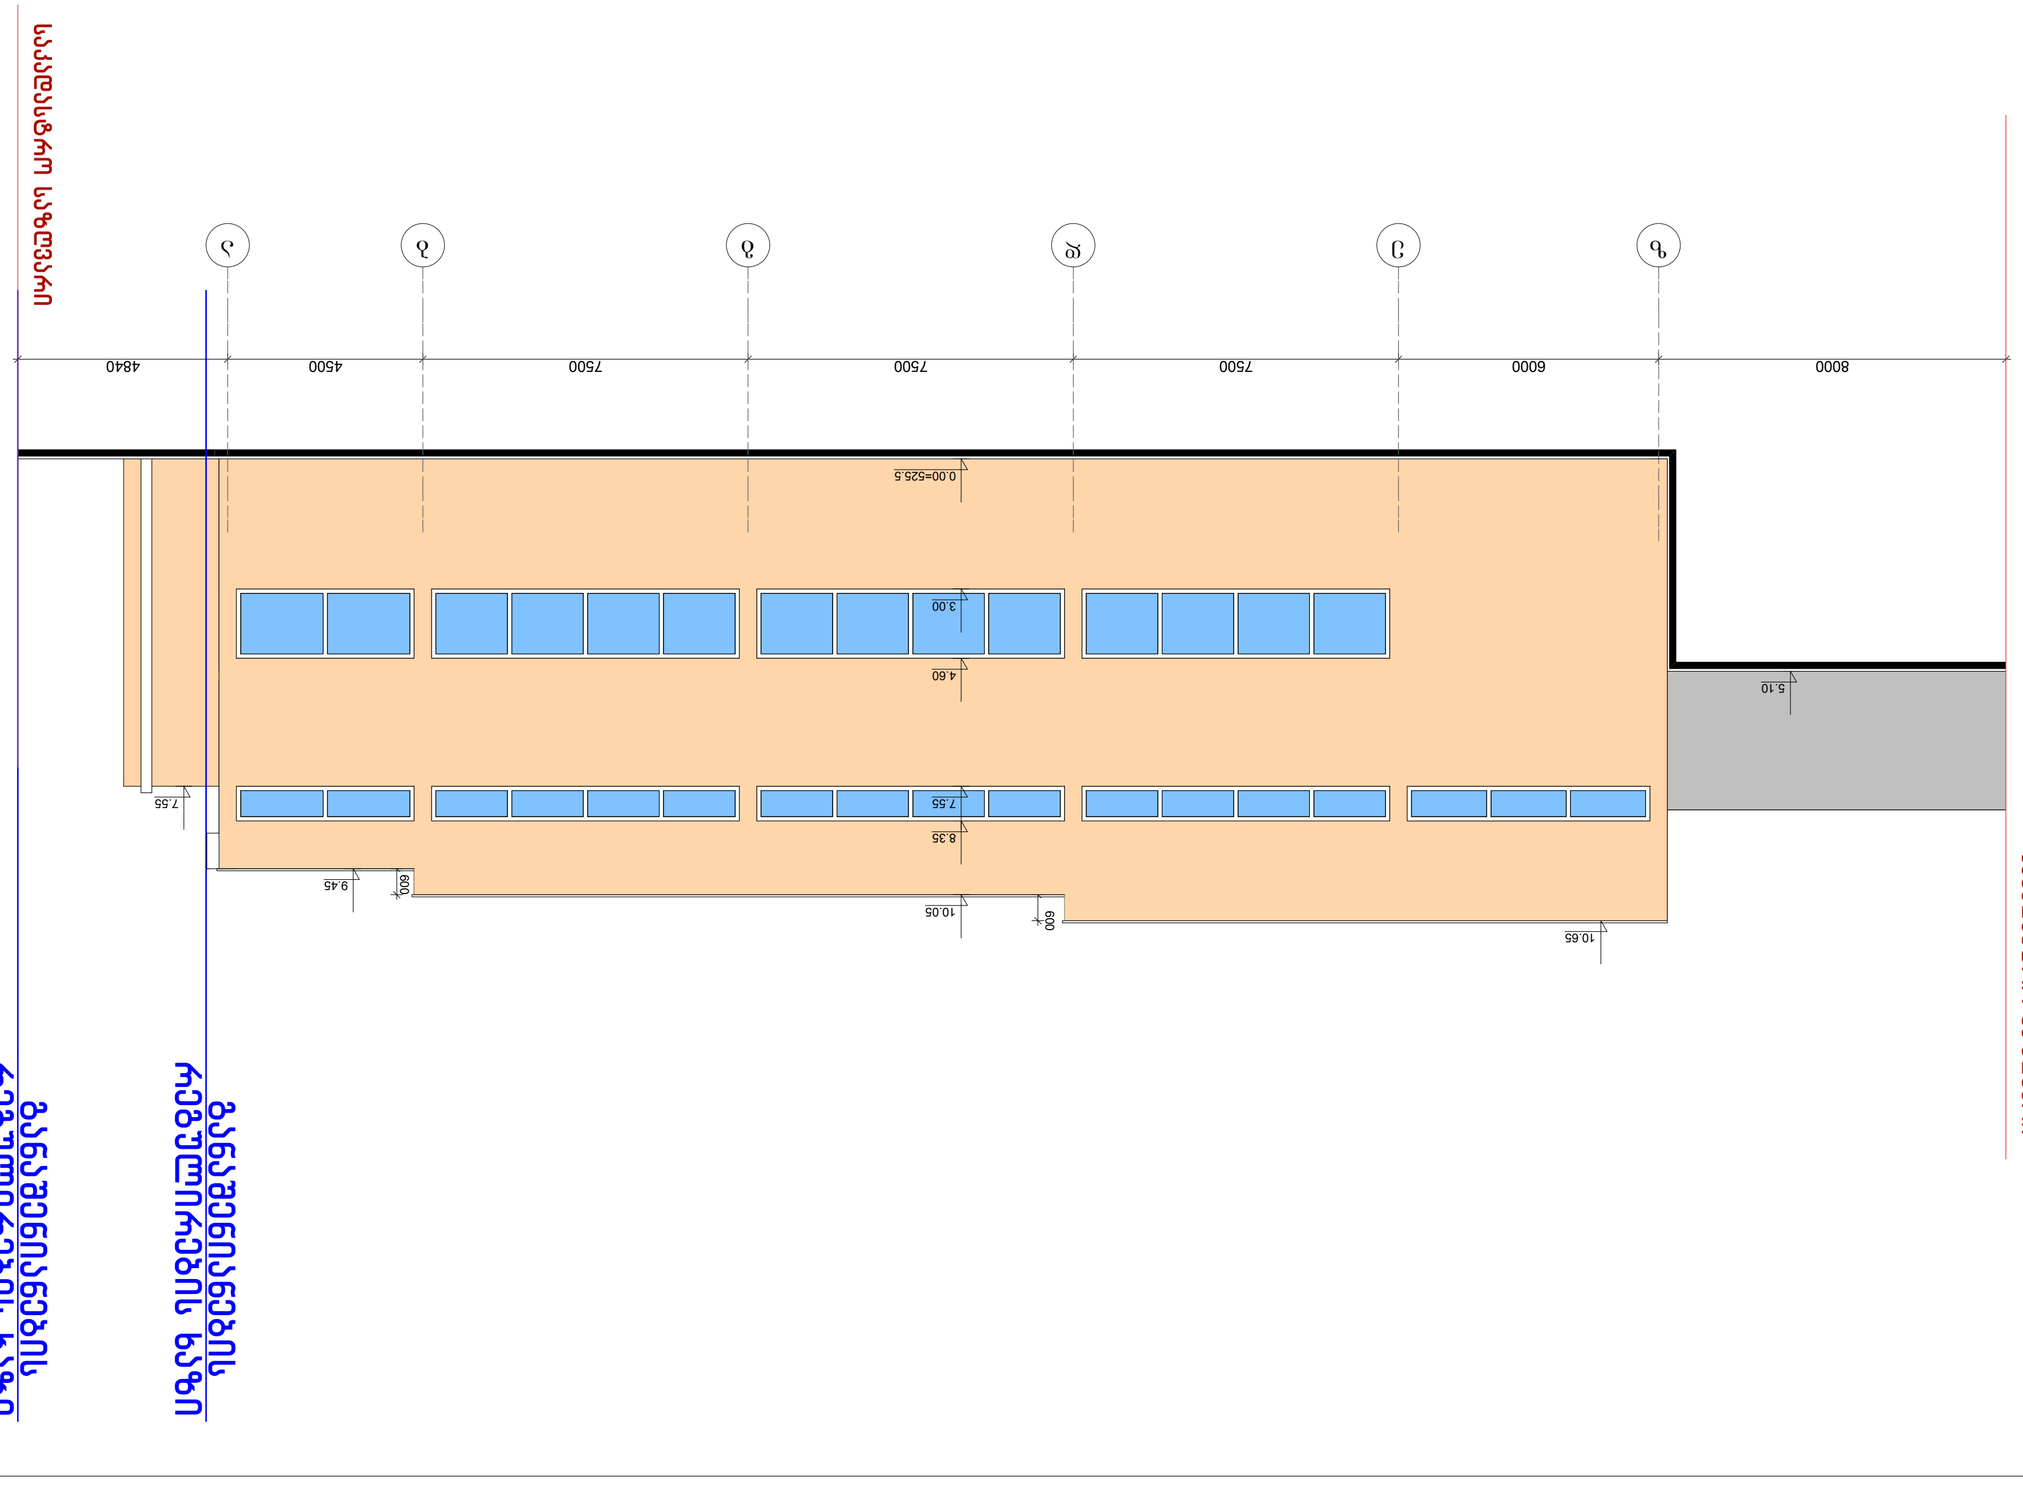
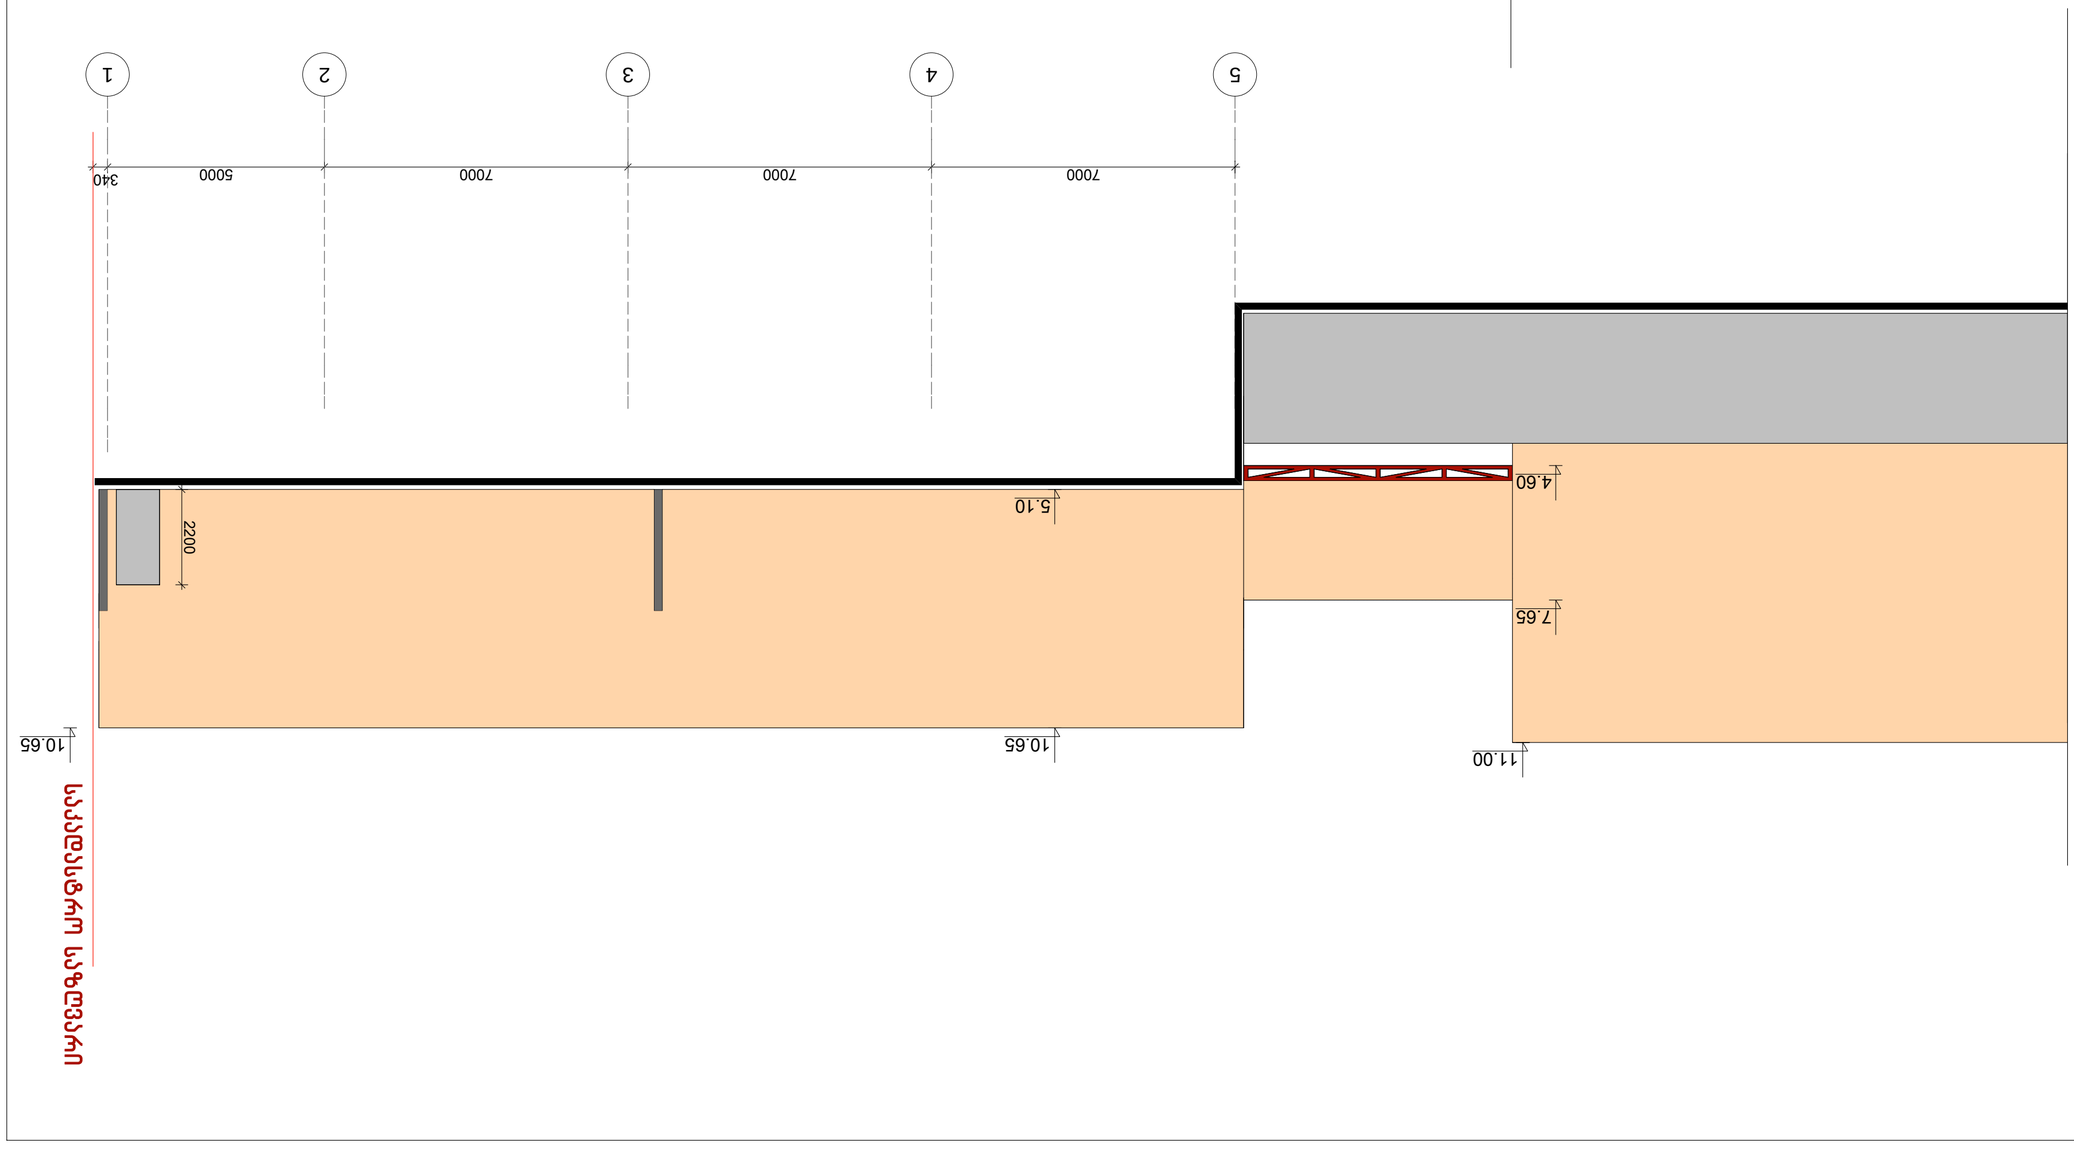

1
2
3
4
5
340
5000
7000
7000
7000
6200
26400
0.00
-1.40
2.80
6.10
4.60
7.55
8.35
10.65
6.00
7.65
11.00
ALFA MOTORS
საავტომანქანო ბორბლიანი ტრანსპორტის სალარო
სააქციო საზოგადოება










