





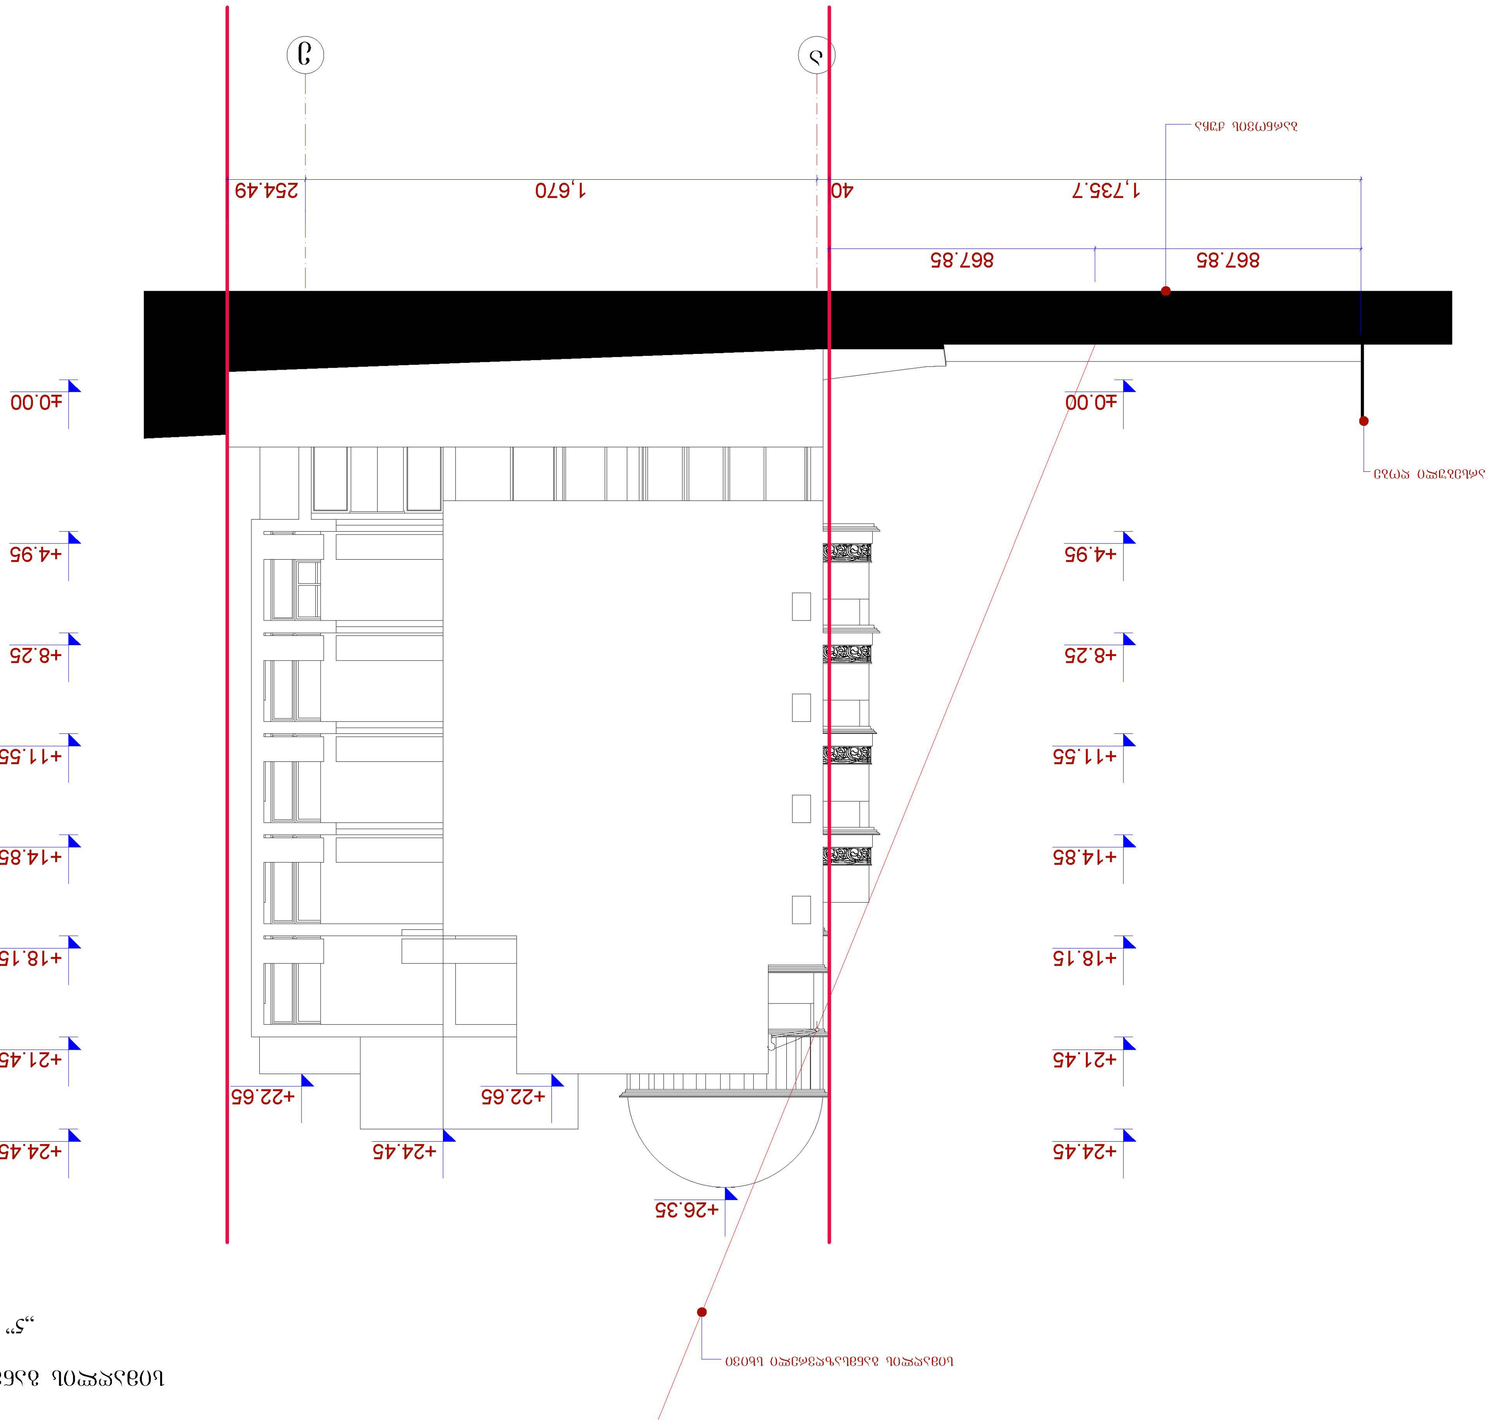



სიმაღლის განმსაზღვრელი სქემა ჯანაშვილის ქუჩის მხრიდან

„ზ" ღერძის გასწვრივ მ.: 1-100

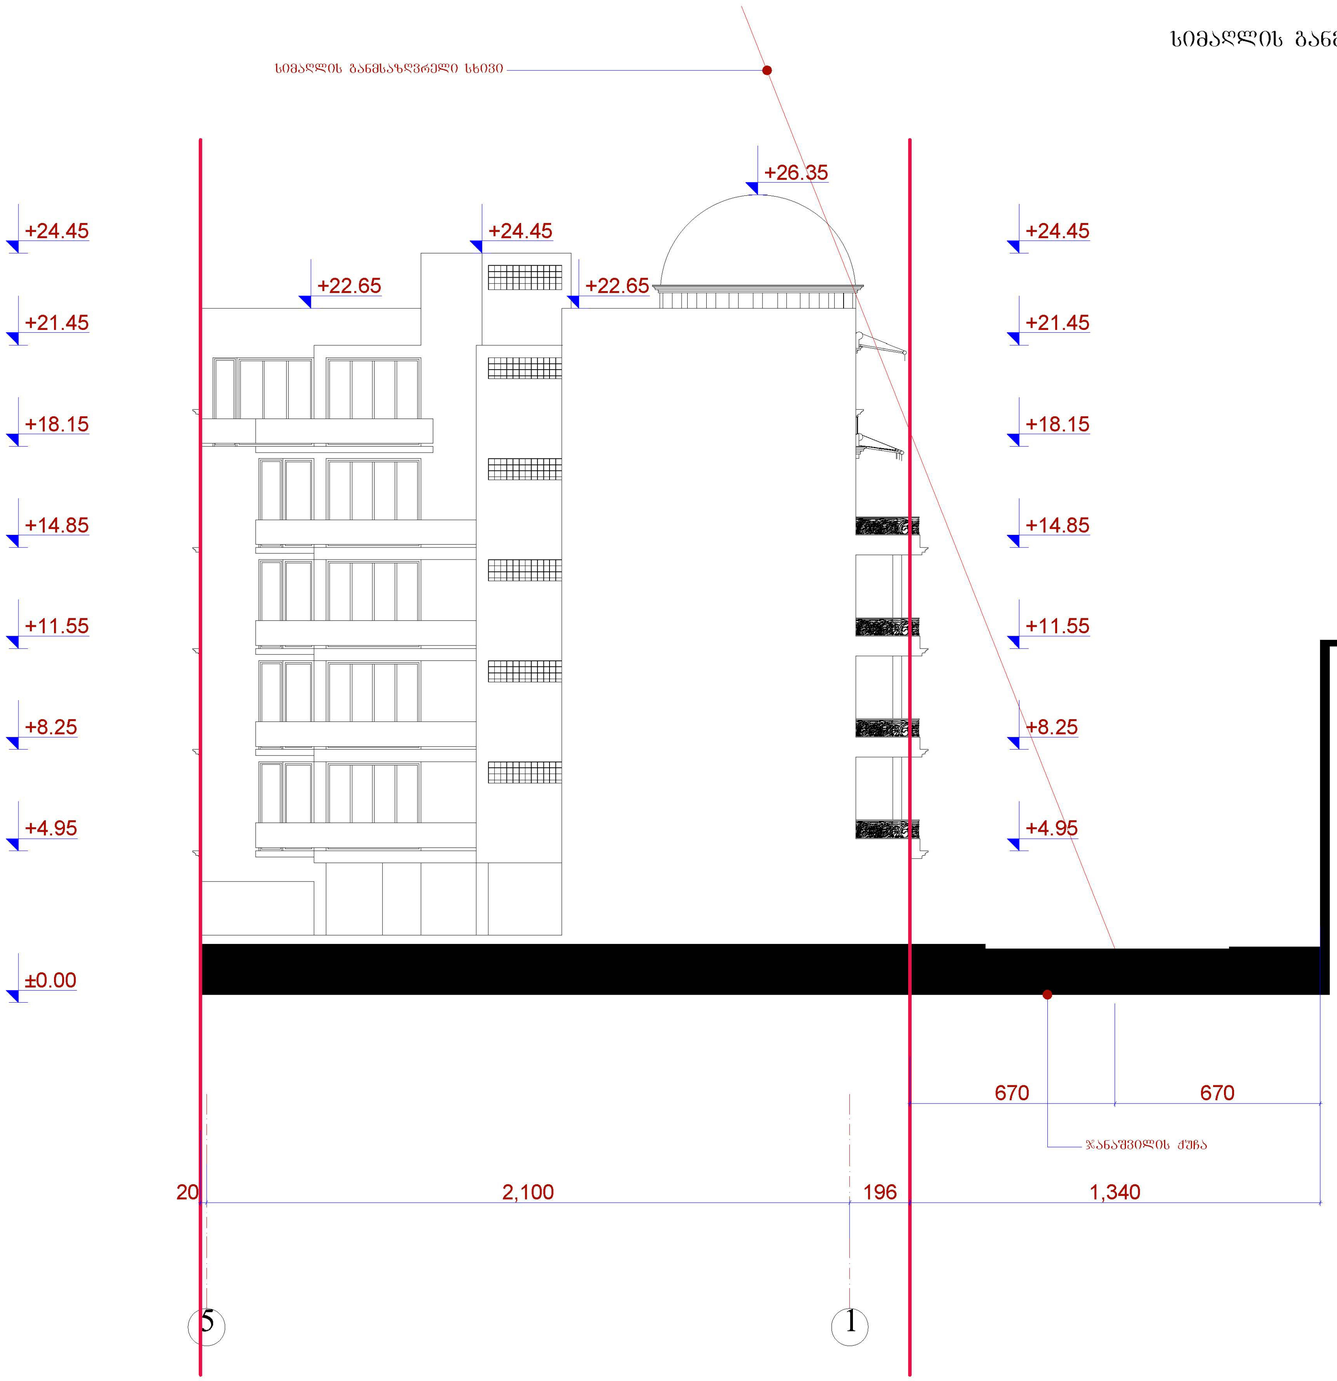

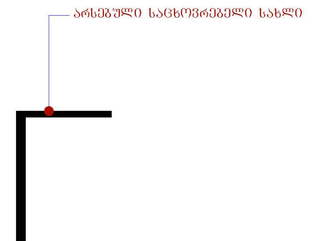

შენიშვნა:
„1-2" და „ა-ბ" ღერძებს შორის მონაკვეთზე სიმაღლის განმსაზღვრელი სხივი ვერ აიგება, ქუჩის საანგარიშო სიგანის არარსებობის გამო

	შ.პ.ს. „ამფიონი"				
დირექტორი		მჭხაიძე	მრავალბინიანი საცხოვრებელი სახლი ვაქე-საბურთალოს რ-ში, ბარნოვის ქ. №84		
არ.მთ.არქიტ		მჭხაიძე			
პრ.ავტორი		ნ.ხვანიძე			
შესრულა		მ.აბაიშვილი	მ 1:100	სტადია	შრომ.	შრომ.რ.
არ.მთ. კონს.		მ.მელქვაბიშვილი	სიმაღლის განმსაზღვრელი სქემა ჯანაშვილის ქუჩის მხრიდან	არ.		
შეამოწმა		მჭხაიძე		დაკვეთა №		