
ტოპო გეგმა

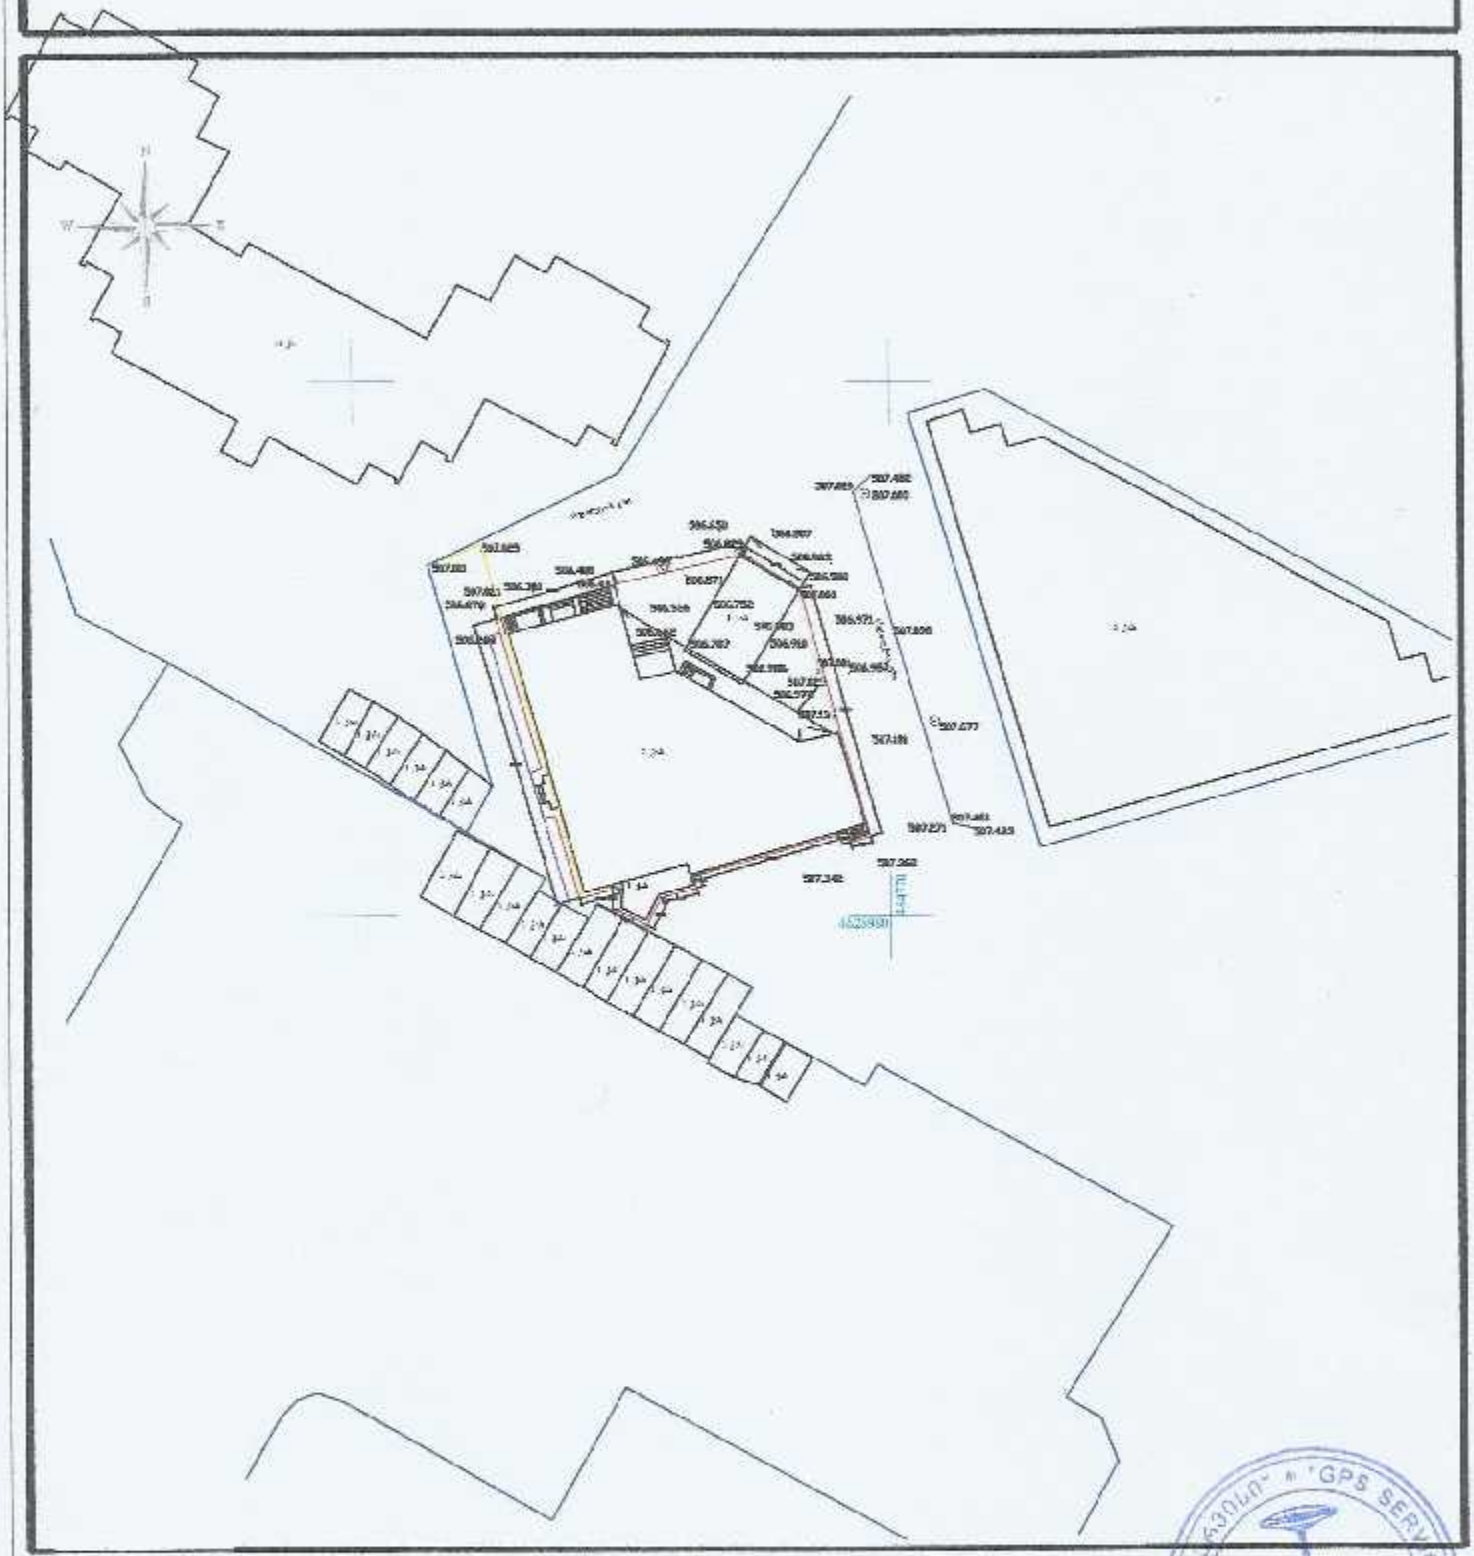

ზომის ნაკ. ფართობი	783 კვ.მ.	შპს "GPS სერვისი"	
მიწის ნაკ. დანიშნულება	არასასოფლო-სამეურნეო	დირექტორი	
დამკვეთი	შპს "ნიკე 2008"	შემსრულებელი	
მისამართი	ქ. ახალციხე ზედაზნის ხეობა IV კორპუსის მიმდებარე სატყეო ტერიტორია		
06.03.2016 წ.	მასშტაბი 1:500		შპს "ნიკე 2008"

ამორებიდები ანზომებით

- წრფ. ნაკვეთი
- მიმდებარე ნაკ
- ღობე
- მოხაზულობა ბუჩქები
- ხეები
- შპს. ხახვი
- არასასოფლ. ხახვი
- ელ. გადამცემი ხაზი
- საკონტროლო-საზომი ჭაბურღილი
- ქვის ბოძი