2qs

აუზი ა ა ა ა ა ბეტ.433.06 433.01432.91 432.95 432.96432.90

428.26

432.60 432.35

432.75

432.60

433.20
432.55

433.18 433.30
433.50 433.05

433.10

433.15

433.35

433.50 434.15 433.25 434.30 433.30 433.49

433.36

434.36

434.31

434.26

434.32

434.30

434.15

434.25
434.10
434.25
434.07

434.00

434.20

434.45 434.30

433.05

432.86

432.96

433.16 433.00

433.20
433.06

433.26

433.16
434.40

433.20

431.26

434.31 433.24 431.56
433.70 433.00

433.40 433.03 432.96 433.21

434.46

434.00 433.90

433.80 434.00

433.40

433.60 434.10

432.80 434 ტოპოგრაფიული გეგმა მთ არქიტექტორი: არქიტექტორი: ა.ზერეკიძე დამკვეთი: მისამართი: თბილისი, ალექსიძის ქ # 11 მაშტ. 1:500 A3 3დ ვიზუალიზაცია: დ.პაპიძე შ.პ.ს ლიდერ გრუპი შ.პ.ს სი ენდ ენ კომპანი

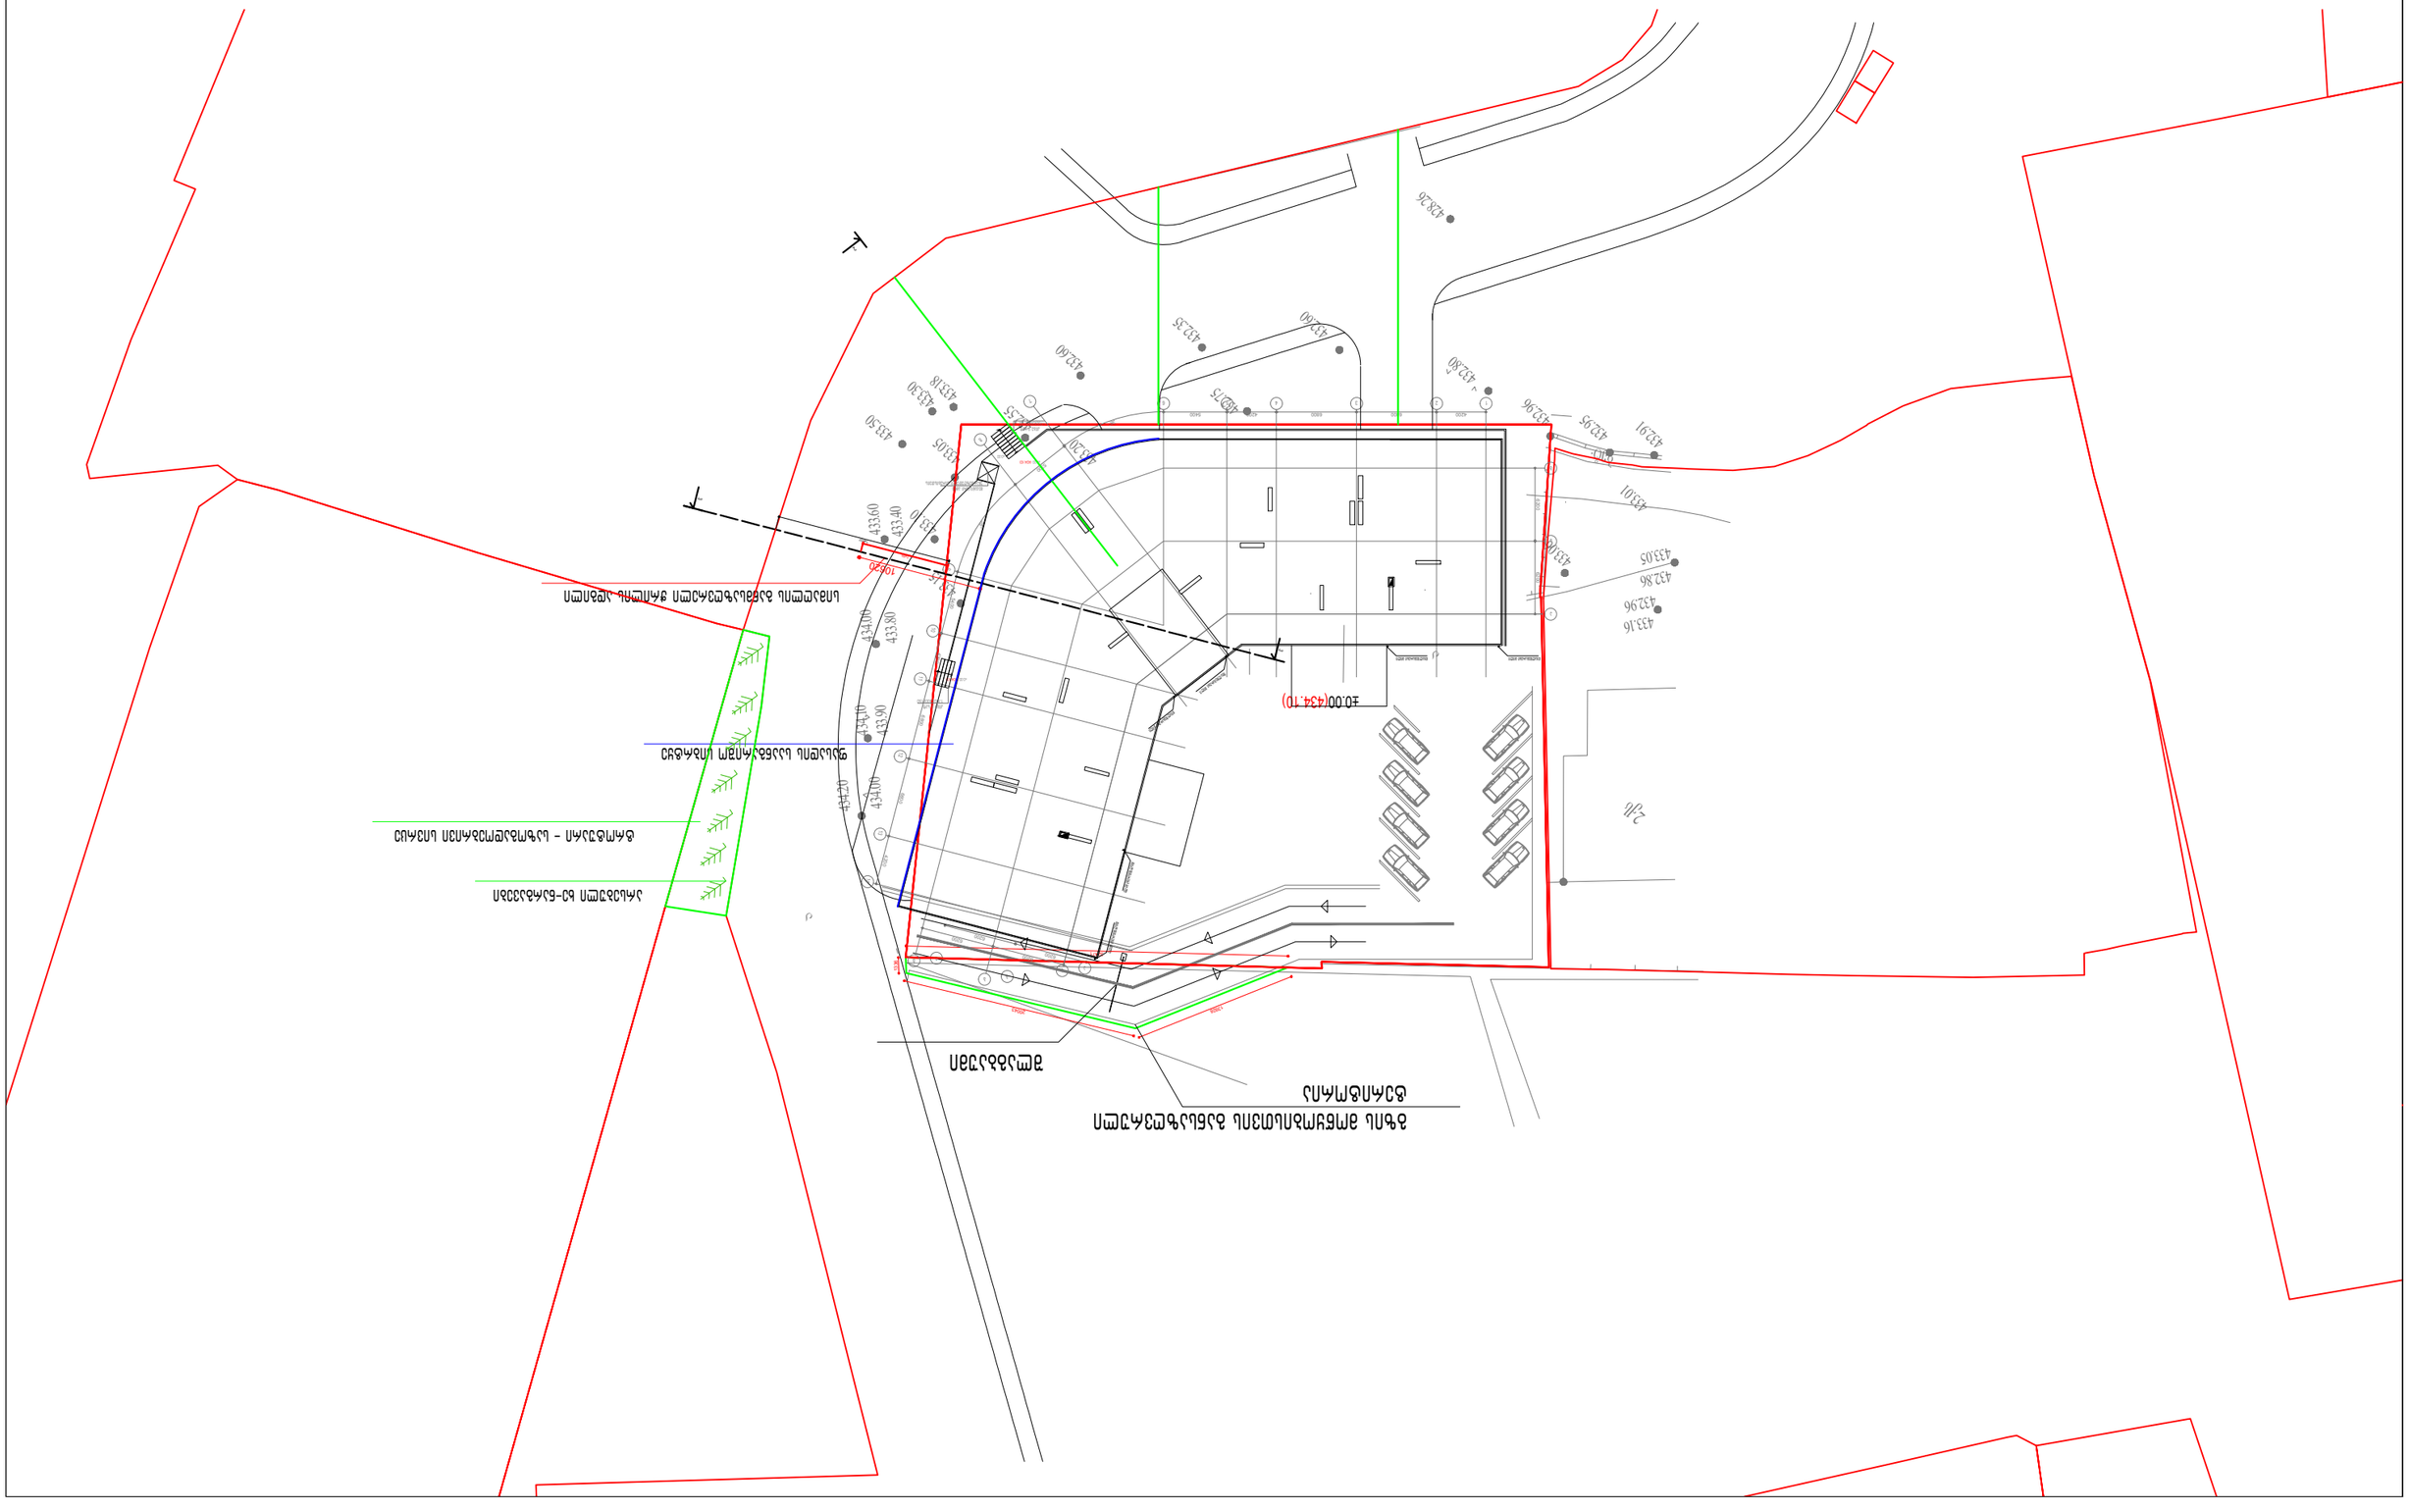

2ქს ა ა ბეტ.433.06 433.01432.91 432.95 432.96

428.26

432.60 432.35

432.75

432.60

433.20

432.55

433.18 433.30
433.50 433.05

433.10

433.15

434.20

433.05

432.86

432.96

433.16

434.00 433.90 433.80 434.00

433.40

433.60 434.10

432.80 გენგეგმა გ ბ 6200 6200 ა მთ არქიტექტორი: არქიტექტორი: ა.ზერეკიძე დამკვეთი: მისამართი: თბილისი, ალექსიძის ქ # 11 მაშტ. 1:500 A3 3დ ვიზუალიზაცია: დ.პაპიძე შ.პ.ს ლიდერ გრუპი შ.პ.ს სი ენდ ენ კომპანი 13928 20043

1336 32471 ±0.00(434.10) Slagbaumi გზის მოწყობისთვის განსაზღვრული ტერიტორია სიმაღლის განმსაზღვრელი ჭრილის ადგილი 1 2 3 4 5 6 7 8 14 13 12 11 10 9 გ ბ 4200 6800 6800 4200 5400 5400 4200 6800 6800 4200 6200 6200 ა გბ

6200 a

6200

5300

38°

38° 2 წყალშემკრები მილი წყალშემკრები მილი წყალშემკრები მილი წყალშემკრები მილი წყალშემკრები მილი წყალშემკრები მილი 3 3 ±0.00 (434.10) კიბე 9 საფ. 1700X300X172 ±0.00 (434.10) კიბე 5 საფ. 1700X300X150 ±0.00 მექანიკური ამწე უნარშეზღუდული პირებისთვის 10620 ფასადის საანგარიშო სიბრტყე ტროტუარი - საზოგადოებრივი სივრცე არსებული ხე-ნარგავები 14937 7469

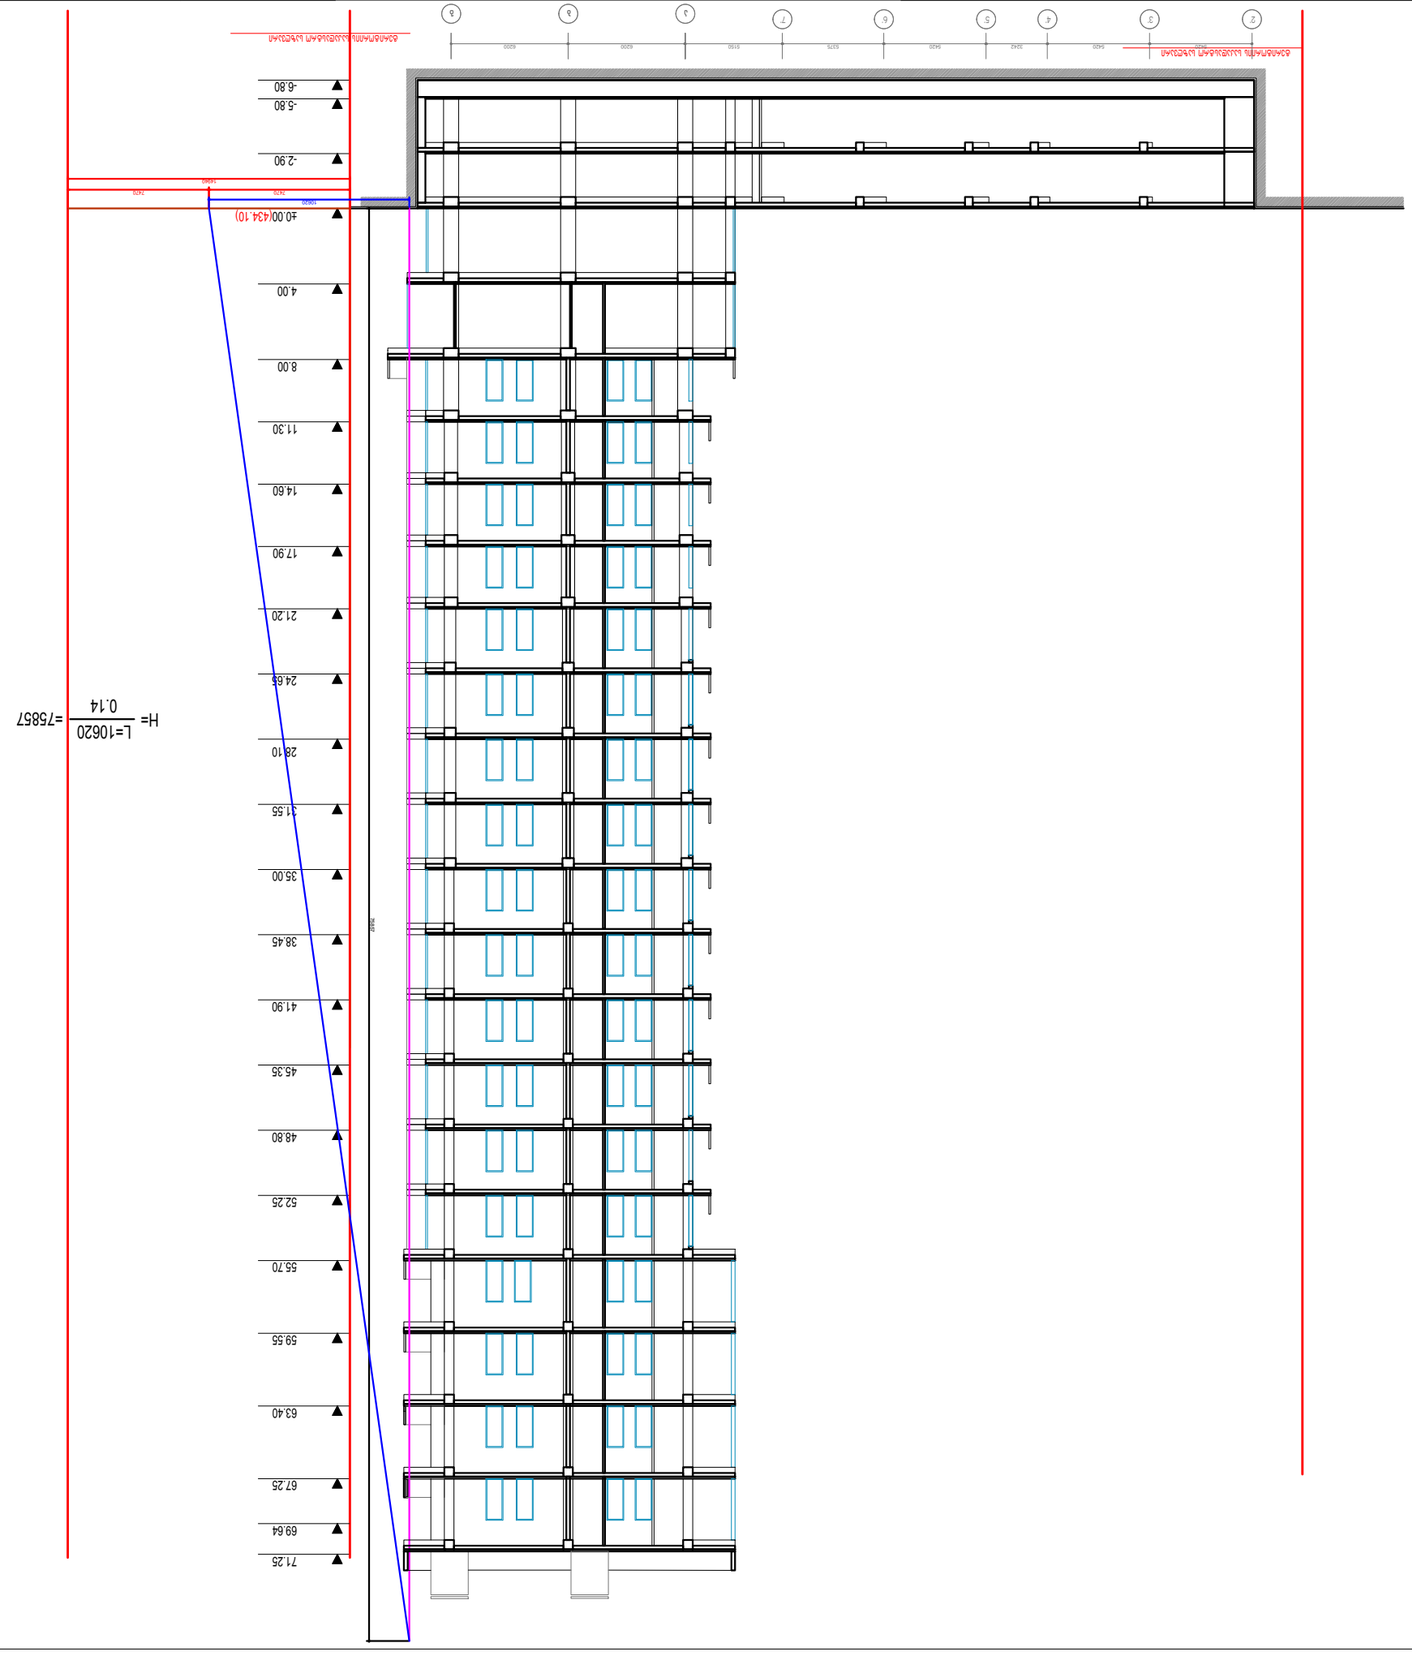

±0.00(434.10) -2.90 -5.80 4.00 8.00 11.30 14.60 17.90 21.20 24.65 28.10 31.55 35.00 38.45 41.90 45.35 48.80 52.25 -6.80 55.70 59.55 63.40 ა ბ გ 6200 6200 ჭრილი 1-1 მთ არქიტექტორი: არქიტექტორი: ა.ზერეკიძე დამკვეთი: მისამართი: თბილისი, ალექსიძის ქ # 11 მაშტ. 1:200 A3 3დ ვიზუალიზაცია: დ.პაპიძე შ.პ.ს ლიდერ გრუპი შ.პ.ს სი ენდ ენ კომპანი ტერიტორიის საკადასტრო საზღვარი ტერიტორიის საკადასტრო საზღვარი 2' 3' 4' 5' 6' 7' 5420 5420 3242 5420 5375 5150 67.25 H= L=10620 0.14 =75857 71.25 14940 7470 7470 10620

75857 69.64