პროექტის ხელმძღვანელი					
პროექტის ავტორი					
პროექტის ინჟინერი					
ნახაზის დასახელება					

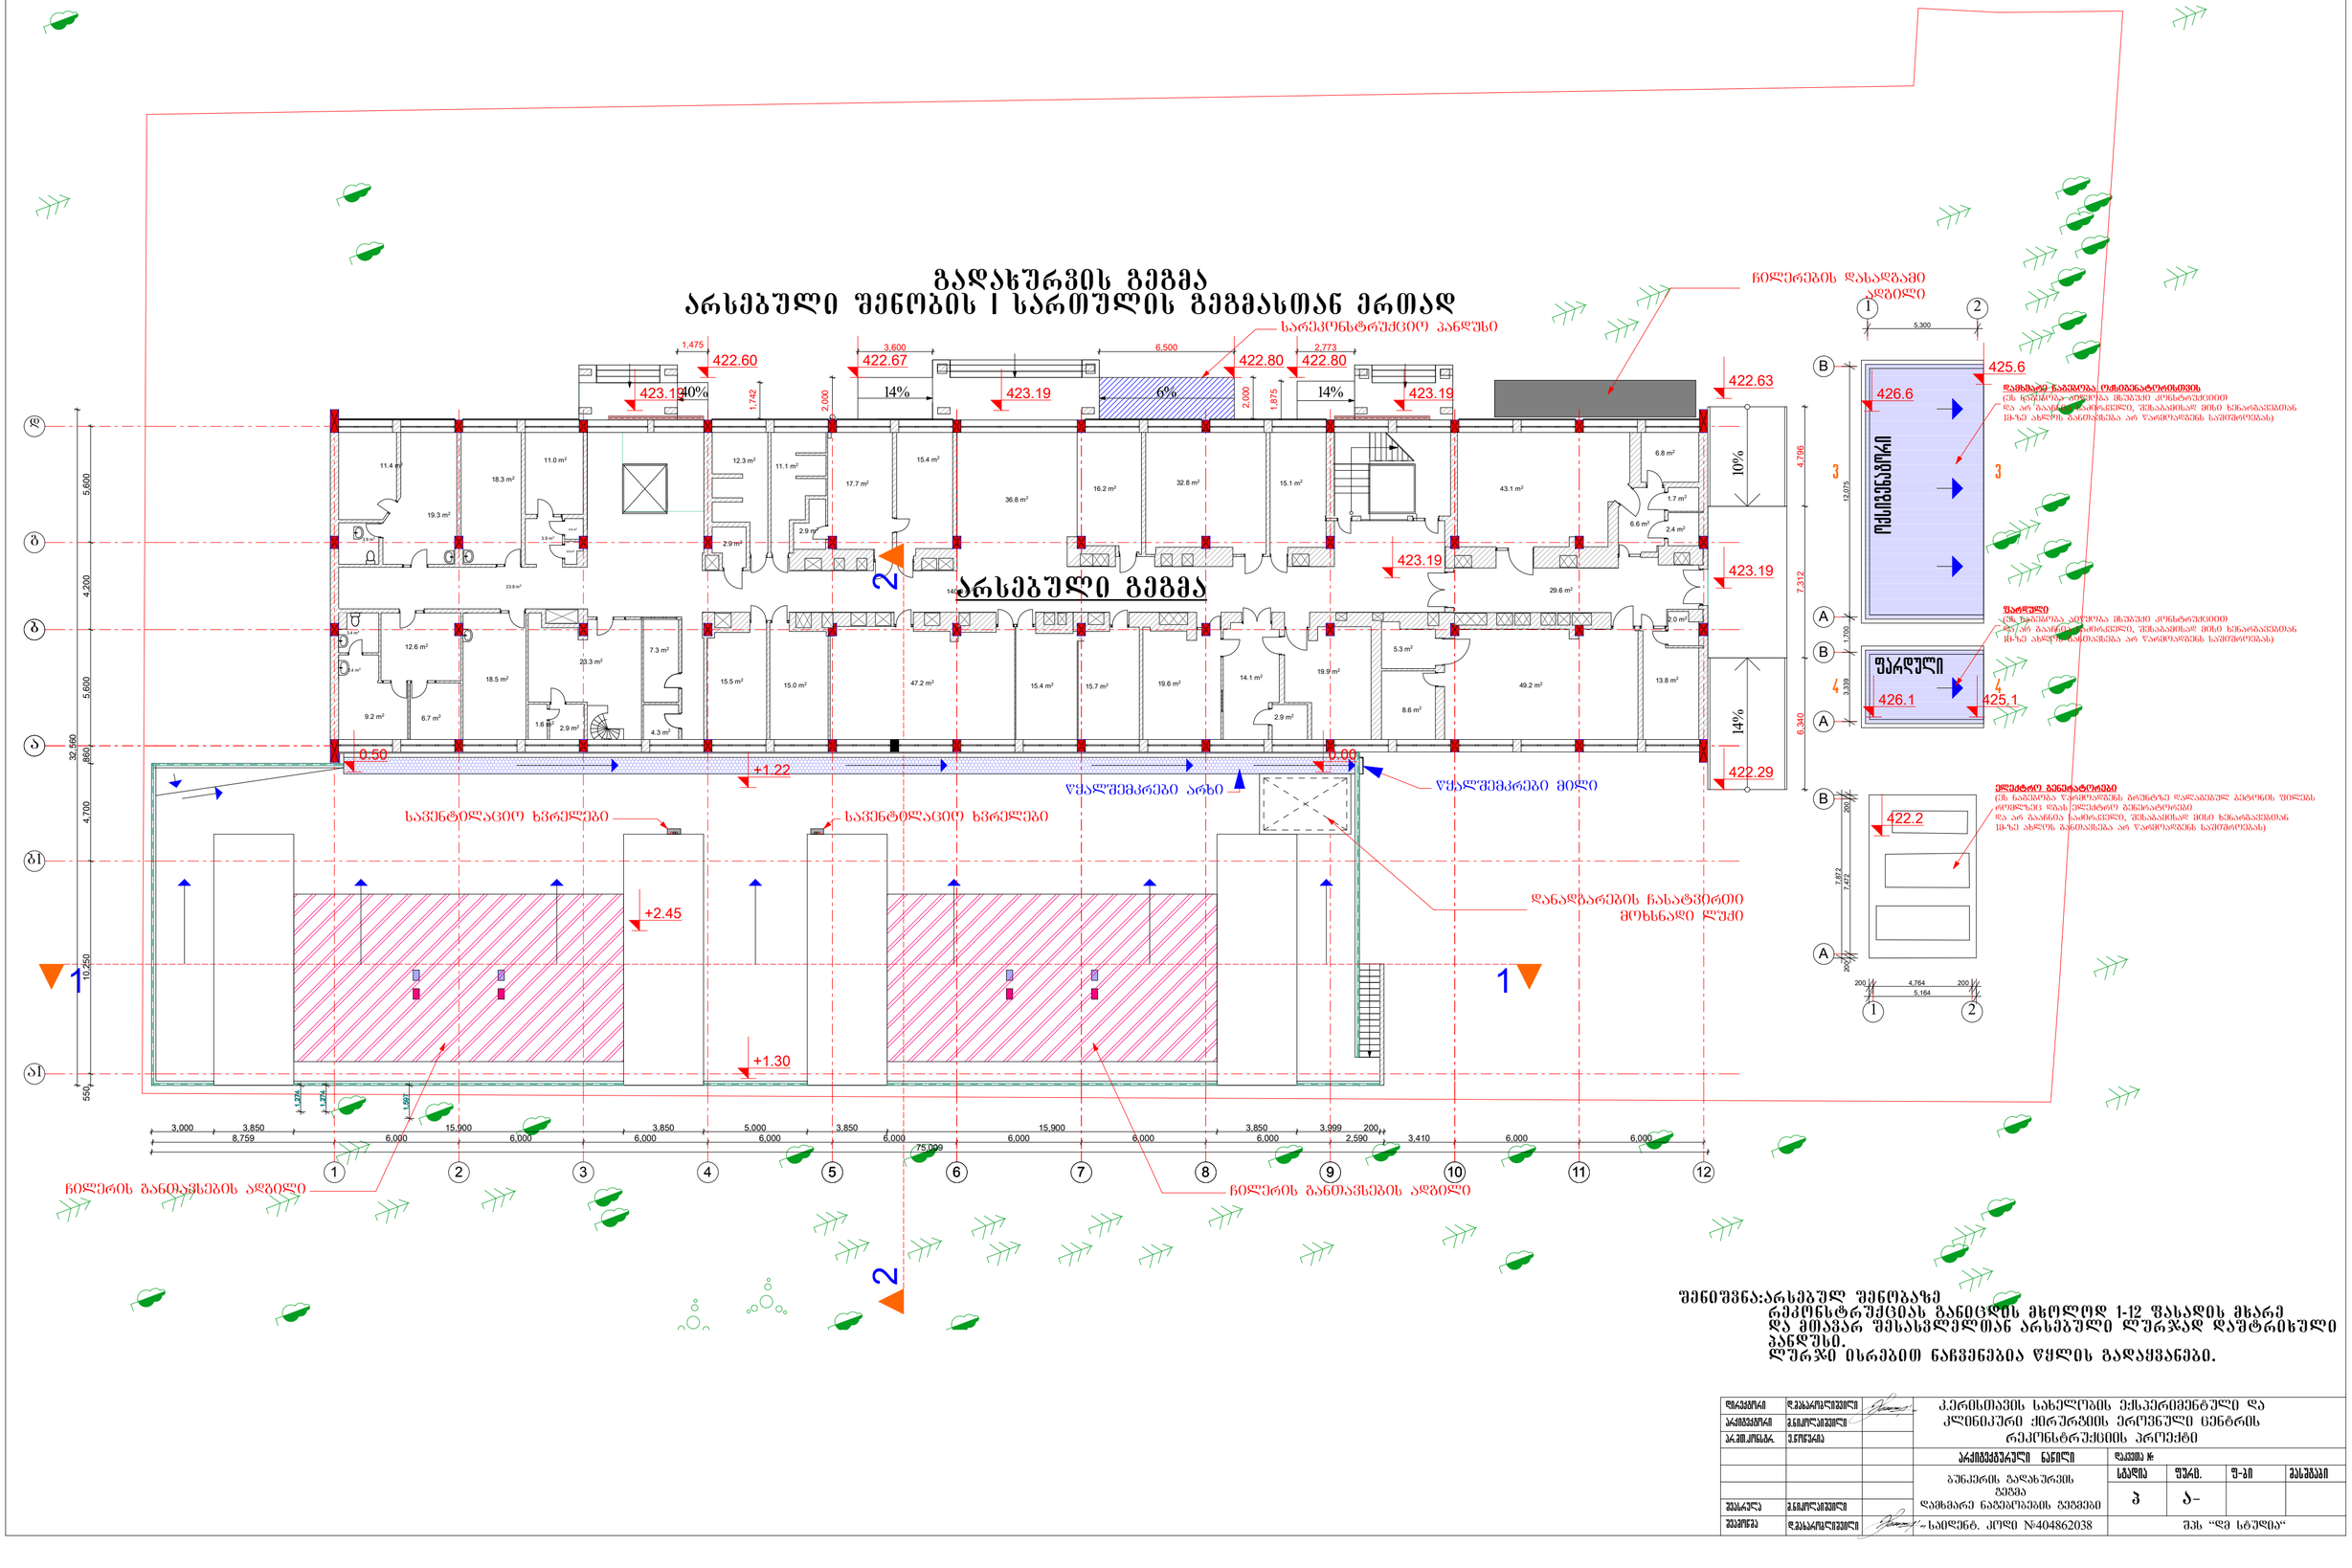










საიდენტ. კოდი #404862038 შპს ~დმ სტუდია~


კ.ერისთავის სახელობის ექსპერიმენტული და

კლინიკური ქირურგიის ეროვნული ცენტრის

რეკონსტრუქციის პროექტი


q

B

A

A

B

1 2

A

B

1 2
17.35 % 13.89 %

1

1

8,759 6,000 6,000 6,000 6,000 6,000 6,000 6,000 6,000 2,590 3,410 6,000 6,000

75,009

3,000 3,850 15,900 3,850 5,000 3,850 15,900 3,850 3,999 200

550 10,250 4,700 860 5,600 4,200 5,600 32,560

+2.45

+1.30

+1.22

12,075 3,339 1,700

5,300

423.19

422.80

6,500

2,000

422.67

423.19

422.60
1,475

1,742

2,000

3,600 2,773

1,875

422.80

423.19

423.19

422.29

422.63

6,340 7,312 4,796 423.19

200 7,472 200
7,872

200 4,764 200

5,164

1,274

1,274

1,597

2.0 m2

49.2 m2

8.6 m2

5.3 m2
19.9 m2
2.9 m2
14.1 m2

19.6 m2 47.2 m 15.4 m2 15.7 m2
2 15.5 m 15.0 m2

2

7.3 m2

4.3 m2

2.9 m2

12.3 m2

11.1 m2

17.7 m2 16.2 m2 32.8 m2 15.1 m2 43.1 m2

6.8 m2

1.7 m2

2.4 m2
6.6 m2

2.9 m2

29.6 m2 140.0 m2

36.8 m2

13.8 m2

15.4 m2 11.0 m2

18.3 m2

0.9 m2

0.8 m2

18.5 m2
12.6 m2

9.2 m 6.7 m2 2

3.9 m2
3.4 m2

2.4 m2

3.9 m2
23.8 m2

23.3 m2

1.6 m 2.9 m2

2

11.4 m2

19.3 m2

ჩილერის განთავსების ადგილი ჩილერის განთავსების ადგილი

სავენტილაციო ხვრელები სავენტილაციო ხვრელები

ჩილერების დასადგამი

ადგილი

სარეკონსტრუქციო პანდუსი



4 4

5 5

40% 14% 6% 14%

10% 14%

b

a

1 2

3

4

5

6

7

8

9 10 11 12

g

d

a1

b1

2 2 0.50 0.00

426.6

425.6

422.2

426.1 425.1

დანადგარების ჩასატვირთი

მოხსნადი ლუქი

წყალშემკრები არხი წყალშემკრები მილი

დამხმარე ნაგებობა ოქსიგენატორისთვის

(ეს ნაგებობა აიწყობა მსუბუქი კონსტრუქციით

და არ გააჩნია საძირკველი, შესაბამისად მისი ხენარგავებთან

1მ-ზე ახლოს განთავსება არ წარმოადგენს საშიშროებას)

ფარდული

(ეს ნაგებობა აიწყობა მსუბუქი კონსტრუქციით

და არ გააჩნია საძირკველი, შესაბამისად მისი ხენარგავებთან

1მ-ზე ახლოს განთავსება არ წარმოადგენს საშიშროებას)

ელექტრო გენერატორები

(ეს ნაგებობა წარმოადგენს გრუნტზე დალაგებულ ბეტონის ფილებს

რომლზეც დგას ელექტრო გენერატორები

და არ გააჩნია საძირკველი, შესაბამისად მისი ხენარგავებთან

1მ-ზე ახლოს განთავსება არ წარმოადგენს საშიშროებას)



ბუნკერის გადახურვის

გეგმა

დამხმარე ნაგებობების გეგმები






სააქციო საზოგადოება კ.ერისთავის სახელობის ექსპერიმენტულის და კლინიკური ჭირურგიის ეროვნული ცენტრი

შიდა აზომვითი ნახაზი

სამშენებლო - საპროექტო კომპანია "ვაკო

www.vako.ge

სარდაფის სართულის გეგმარება

მასშტაბი 1:200

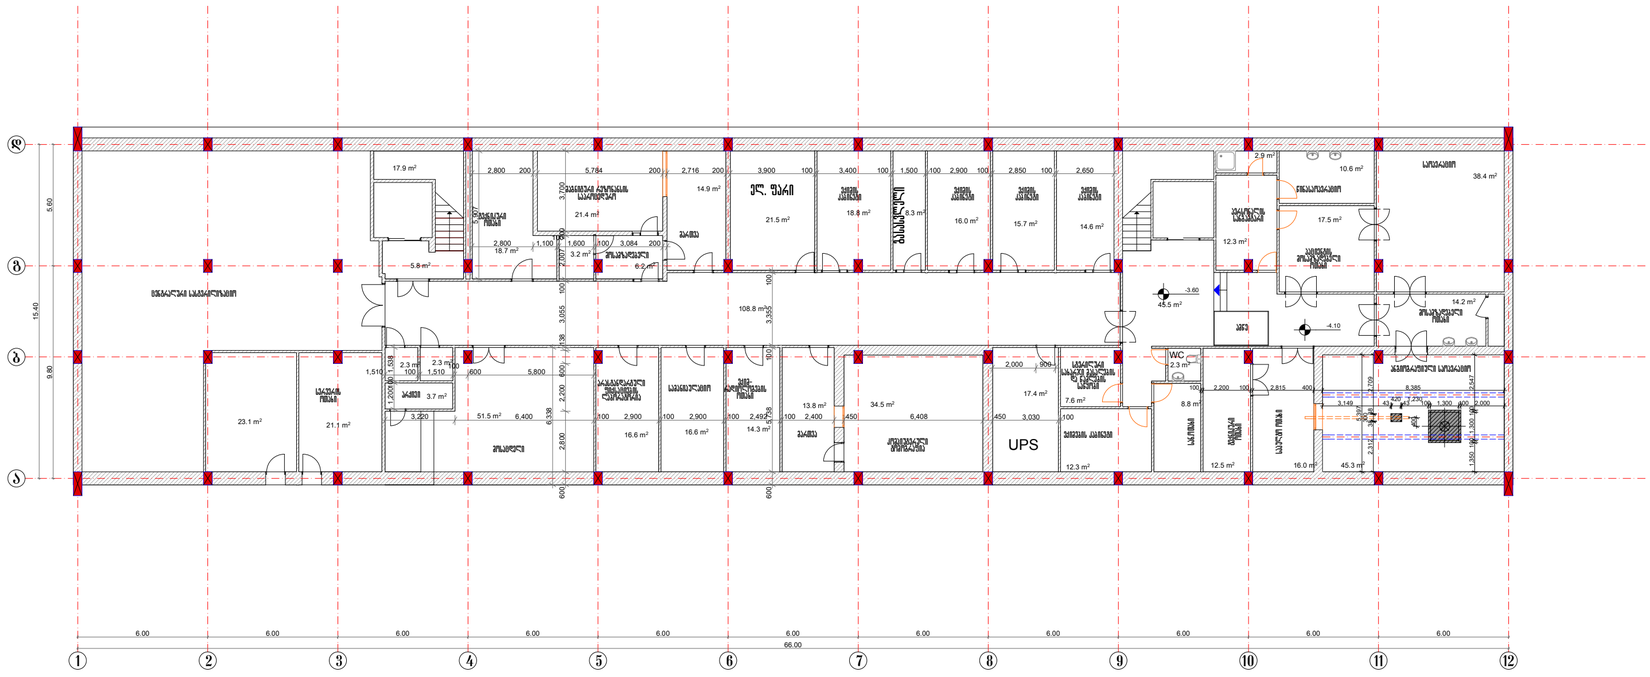

შ.პ.ს. ვაკე - ავლოფვითი ნახაზი		
ქ. თბილისი, ქ. ჩაჩავას 5		
დირექტორი	ლ.ბაზაძე	
შემსრულა	მ. ზუმბაძე	
თარიღი		
მასშტაბი	1:200	

საგადასახადო ქ. №1661
ტელ: 2 38 80 98
მობ: 5 71 42 80 11
www.vako.ge

არსებული არსებული
პირველი სართულის გეგმა

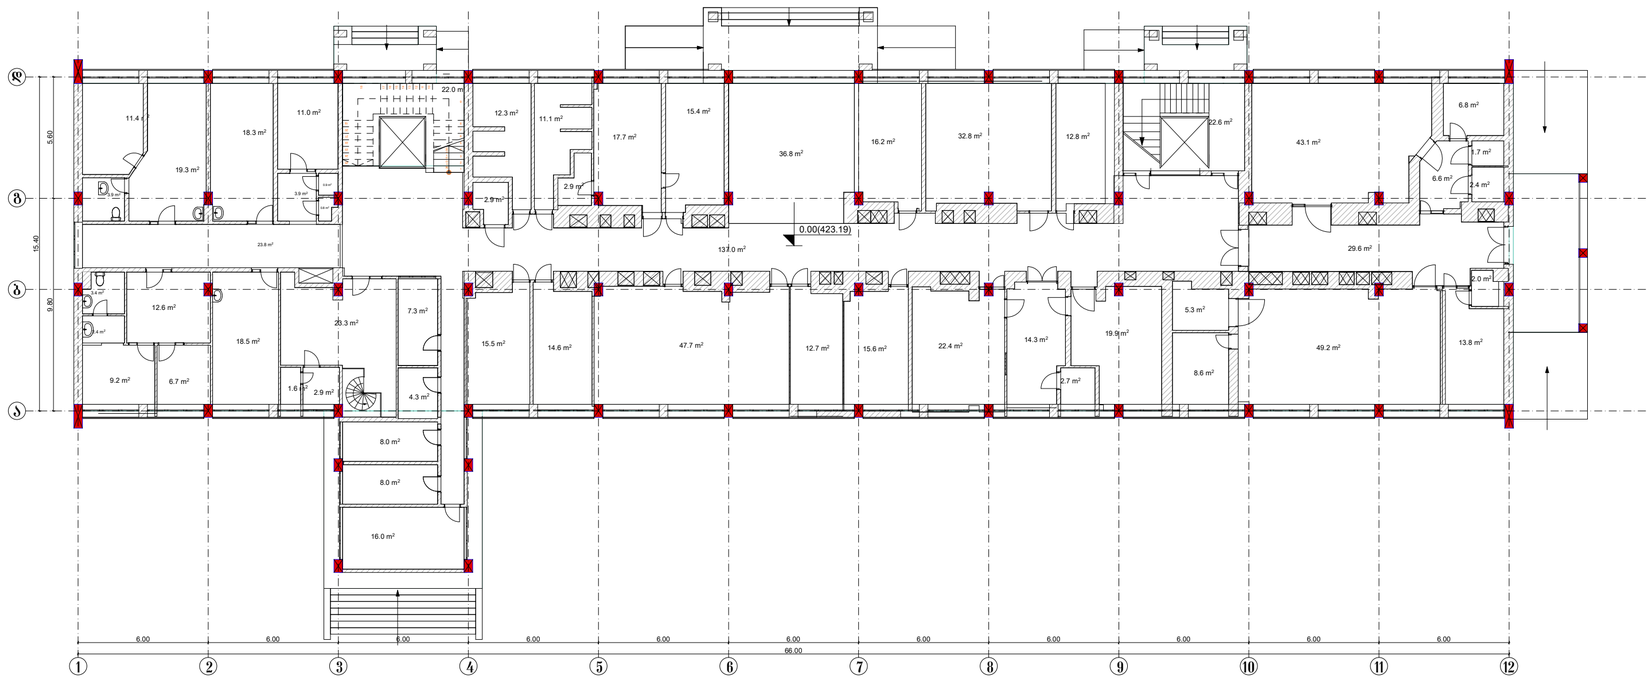

შ.პ.ს. ვაკე - აზომვითი ნახაზი		
ქ. თბილისი, კ. ჩაჩავას 5		
დირექტორი	ლ.ბაზაძე	
შემსრულა	მ. ზუმბაძე	
თარიღი		
მასშტაბი	1:200	

ტელ: 2 38 19 99
ფაქს: 5 71 42 00 11
www.vako.ge

მეორე სართულის გეგმა

მასშტაბი 1:200

II სართული
არ ექვემდებარება რეკონსტრუქციას

დირექტორი	ლ.ბაზაძე	
შემასრულა	ქ. ზუმბაძე	
თარიღი		
მასშტაბი	1:200	

ტელ: 2 38 18 98
ფაქს: 2 71 42 88 11
www.vako.ge

მესამე სართულის გეგმა

მასშტაბი 1:200

III სართული
არ ექვემდებარება რეკონსტრუქციას

ქ. თბილისი, კ. ჩაჩავას 5		
დირექტორი	ლ.ბაზაძე	
შემასრულა	მ. ზუმბაძე	
თარიღი		
მასშტაბი	1:200	

ვაჟა-ფშაველას ქ. №168ბ
ტელ: 2 38 38 98
ფაქს: 2 71 42 88 (I
www.vako.ge

მეოთხე სართულის გეგმა

მასშტაბი 1:200

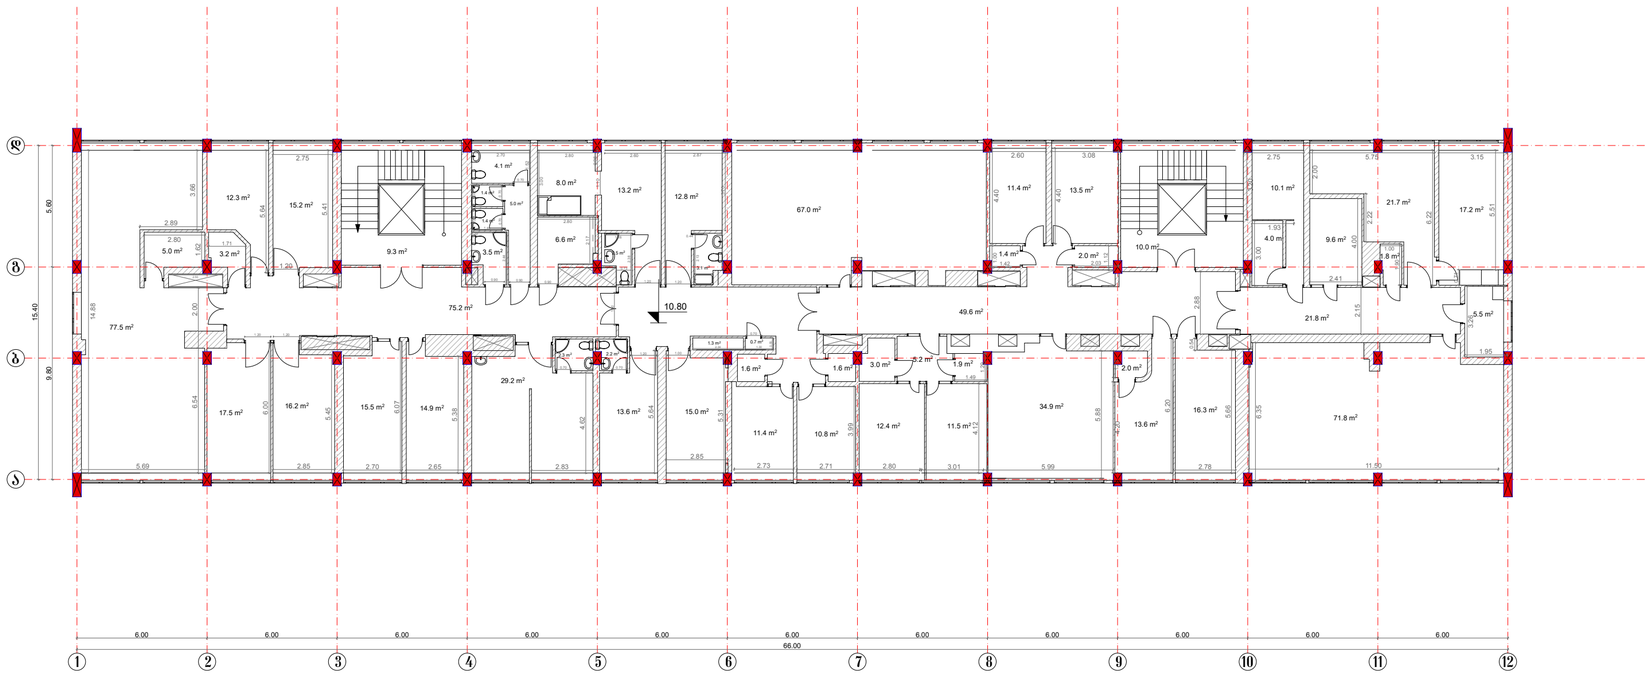

IV სართული

ქ. თბილისი, კ. ჩაჩავას 5		
დირექტორი	ლ.ბაზაძე	
შემსრულებელი	მ. ზუმბაძე	
თარიღი		
მასშტაბი	1:200	

შპს ვაკე, ს. №1661
ტელ: 2 38 18 98
ფაქსი: 5 71 42 00 11
www.vako.ge

მეხუთე სართულის გეგმა

მასშტაბი 1:200

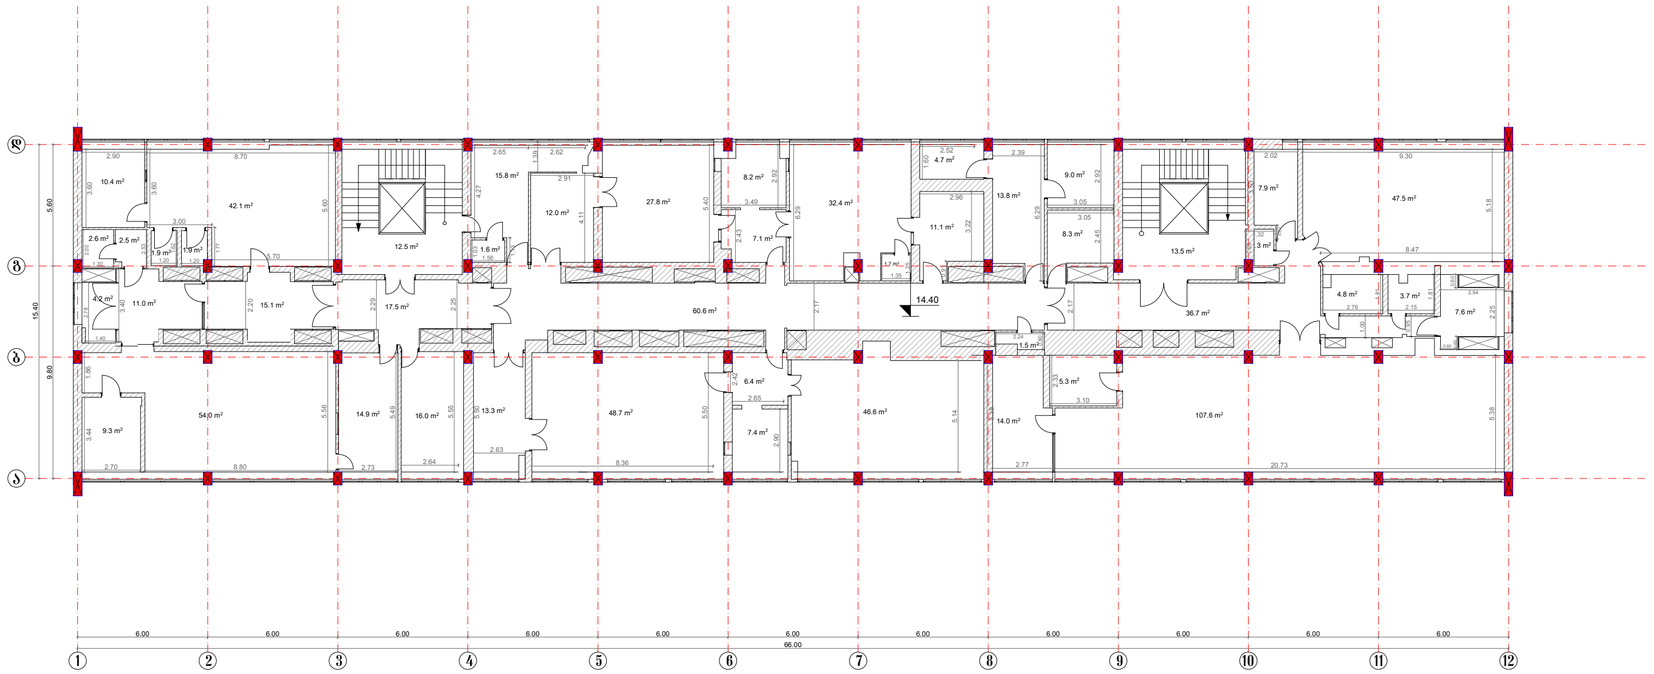

ᲕᲡᲐᲠᲗᲣᲚᲘ
ᲐᲠ ᲔᲥᲕᲔᲛᲓᲔᲑᲐᲠᲔᲑᲐ ᲠᲔᲙᲝᲜᲡᲢᲠᲣᲥᲪᲘᲐᲡ

შ.პ.ს. ვაკე - აზომვითი ნახაზი		
ქ. თბილისი, კ. ჩაჩავას 5		
დირექტორი	ლ.ბაზაძე	
შემასრულა	მ. ზუმბაძე	
თარიღი		
მასშტაბი	1:200	

ტელ: 2 33 39 99
ფაქს: 2 71 42 00 11
www.vako.ge

მეექვსე სართულის გეგმარება

მასშტაბი 1:200

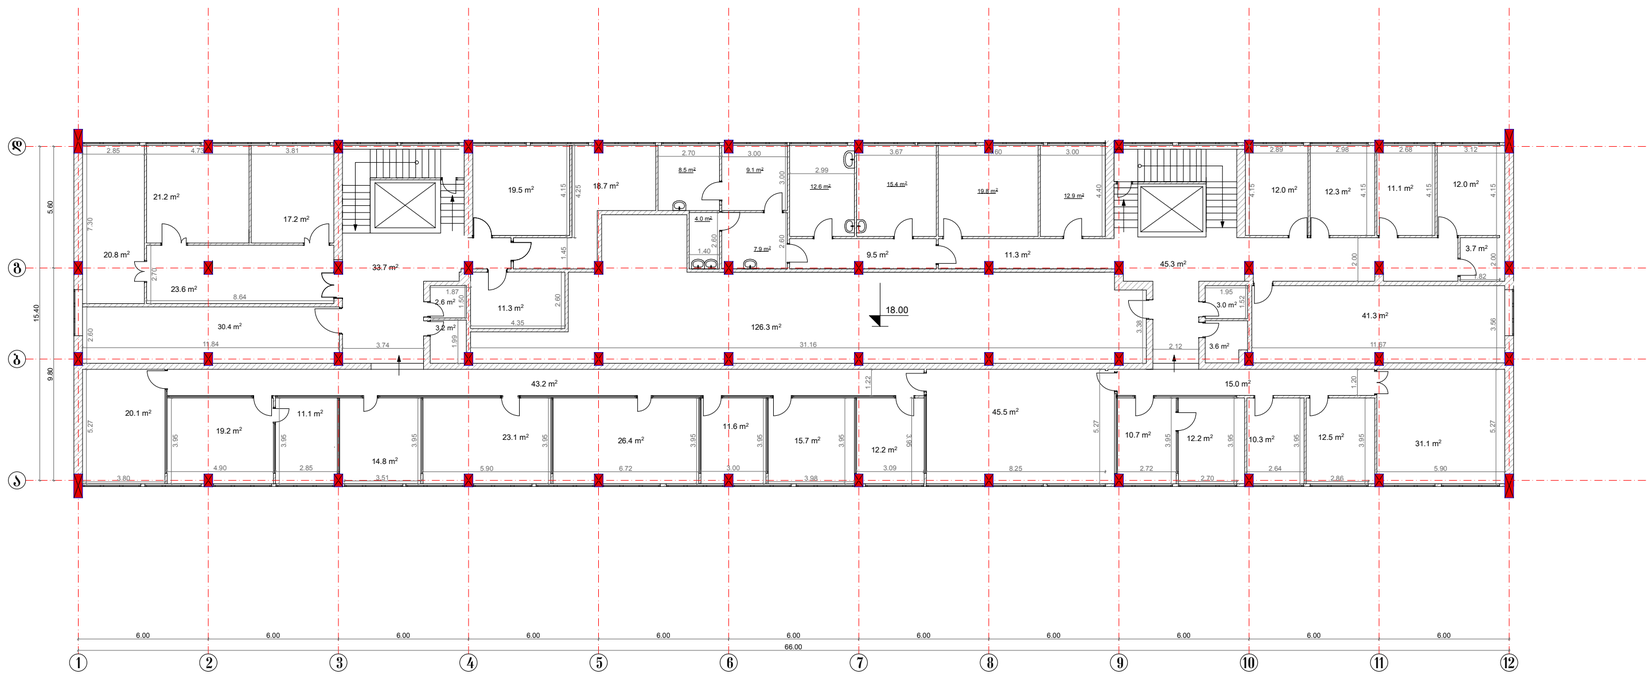

VI სართული
არ ექვემდებარება რეკონსტრუქციას

შ.პ.ს. ვაკე - ალფაზი ნახაზი		
ქ. თბილისი, კ. წიწამას 5		
დირექტორი	ლ.ბაზაძე	
შეასრულა	მ. ზუმბაძე	
თარიღი		
მასშტაბი	1:200	

ალექსანძრის ქ. №861
ტელ: 2 38 38 98
ფაქს: 5 71 42 80 11
www.vake.ge

სახურავის აზომვითი ნახაზი

ქ. თბილისი, კ. ჩაჩავას ქუჩა №5

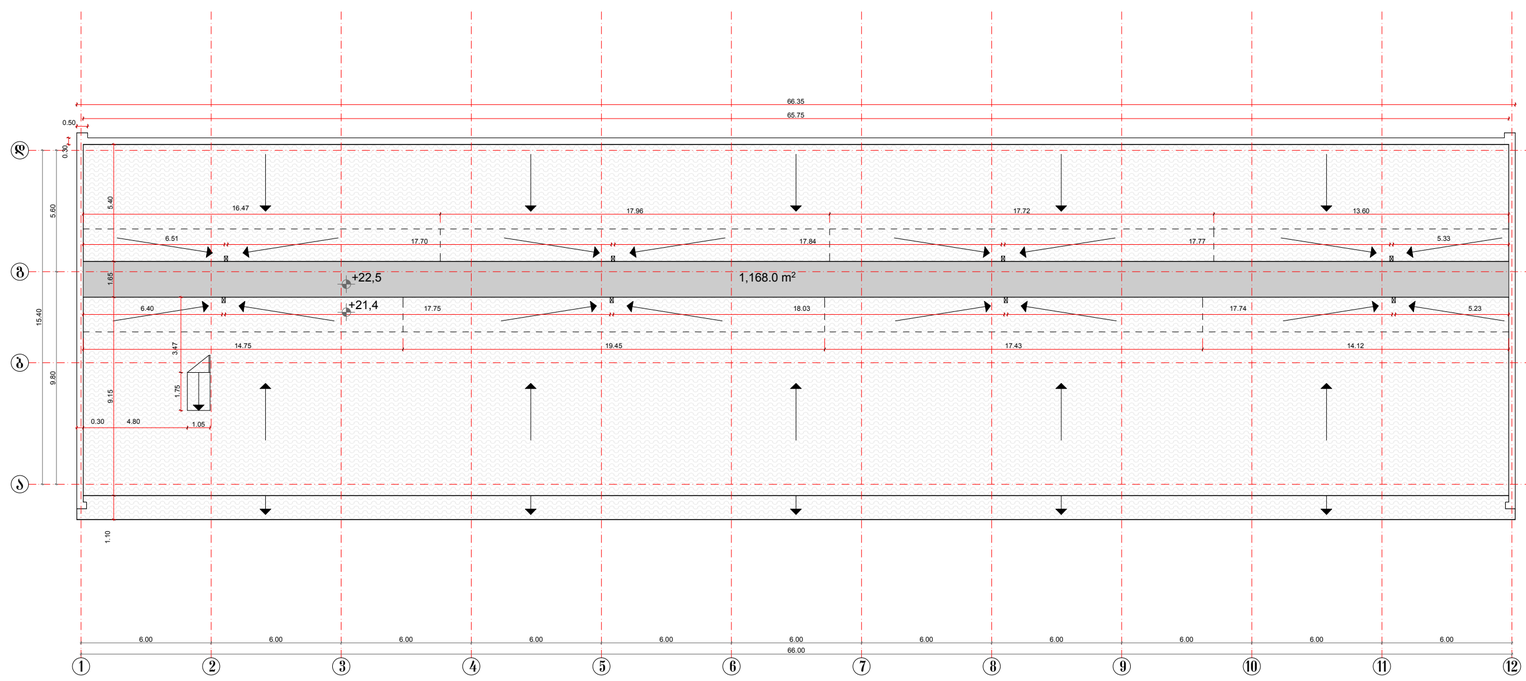

დაინტერესებული პირი:

ობიექტის დასახელება:

არსებული გეგმის შართი

სტადია:	ახომვითი
ახომვის თარიღი:	**29. 02. 2016**
ნახაზის გაცემის თარიღი:	**01. 03. 2016**
დამკვეთი:	
მასშტაბი:	1:200

საპროექტო -ააამზომველო შირმა

PROJEKTIERUNG-VERMESSUNGS FIRMA

ქ.თბილისი, ჯორჯაძის ქუჩა. №5

5 (97) 95-93-75

შენიშვნა ახომვითი სამუშაოები შესრულებულია დამკვეთის მიერ მოთითებულ სახლვრებში.

დირექტორი: ნ. შახოვი

არქიტექტორი: გ. ჯანანაშვილი

სახურავი
არ ექვემდებარება რეკონსტრუქციას

შპს "ნ მ ტ"

"N.M.T"