მიწის ნაკვეთის საკადასტრო ასომვითი ნახაზი

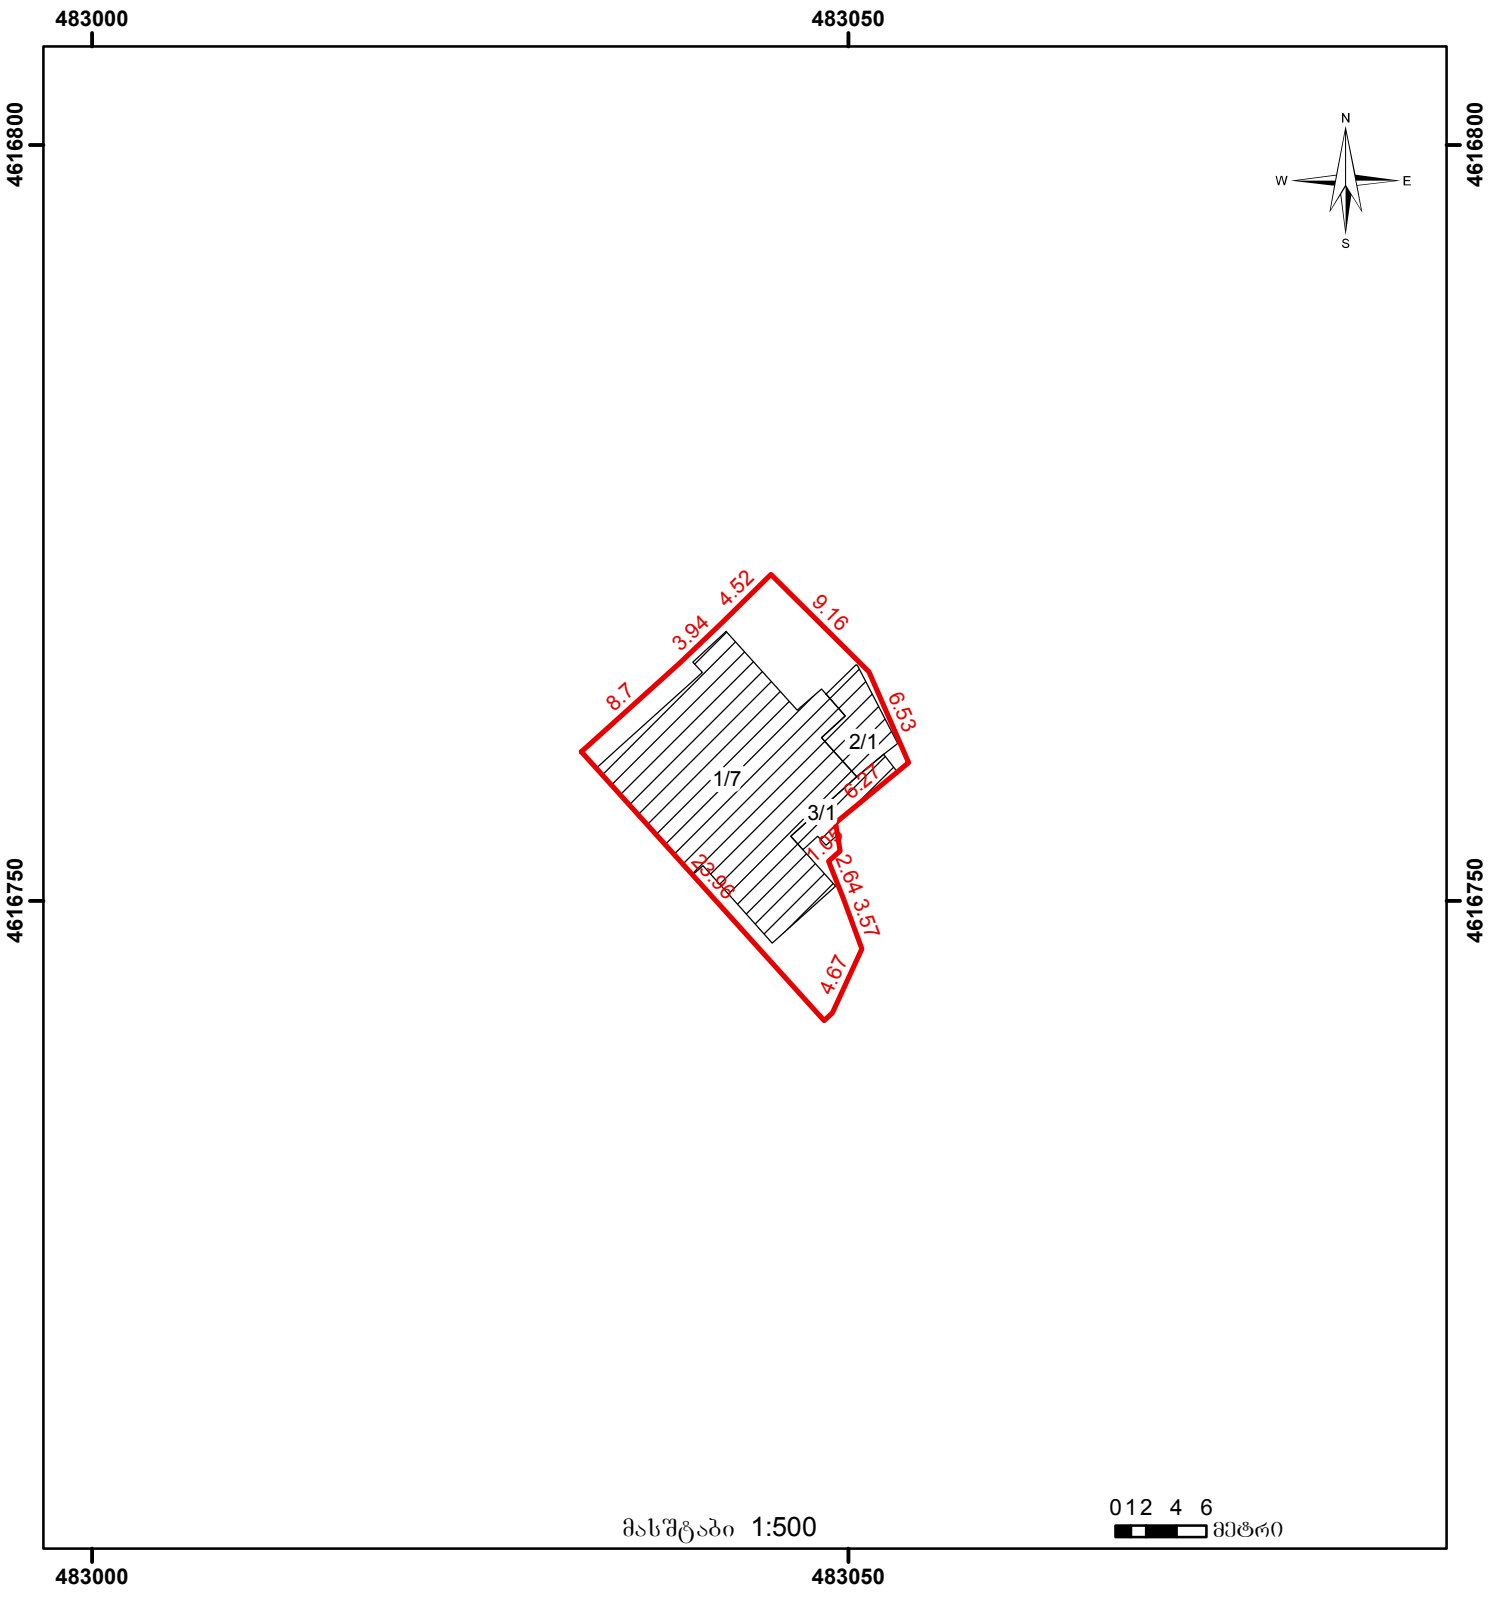

მისამართი:	ქ. თბილისი, ქუჩა თაბუკაშვილი (ყოფილი ძნელაძე) №33	ფართობი:	309 კვ.მ.
დანიშნულება:	არასასოფლო-სამეურნეო		

1/2 შენობა-ნაგებობა, პირობითი ნომერი/სართულიანობა

მიწის ნაკვეთის საკადასტრო საზღვარი

მშენებარე ნაგებობა

მიწისქვეშა ნაგებობა

ვალდებულება

ხაზობრივი ნაგებობა

00.0 0 0 0 UTM (საერთაშორისო) სისტემის კოორდ.

შპს პრივატტექსერვისი

ტელ.:+995 514-44-11-41

E-mail: ptservise@gmail.com

ქ. თბილისი, მტკვრის ქუჩა №2

საკადასტრო აღწერაზე უფლებამოსილი პირი		ზ. წიკლაური
დაინტერესებული პირი		

პროექტცია: UTM 38 N

საკოორდინატო სისტემა: WGS 84

miwis nakveTis misamarTi	farTobi m²	daniSnuleba
q. Tbilisi, quCa TabukaSvili (yofili Znelaze) #33	309 m²	arasasoflo-sameurneo

Senoba-nagebobis rigiTi nomeri	daniSnuleba	mdgomareoba (mSenebare, aSenebuli)	sarTulianoba	farTobi m²	ganaSenianebis farTobi m²
01	sacxovrebeli	aSenebuli	7		179.261029 m²
02	sacxovrebeli	aSenebuli	1		19.205044 m²
03	arasacxovrebeli	aSenebuli	1		11.885203 m²
04					
05					
06					
07					
08					
09					
10					
11					
12					

mosazRvre nakveTebis marTlzomieri mflobelebi /mesakuTreebi/	arseboba
1	
2	
3	
4	

sakadastro aRweraze damswre pirebi	saxeli, gvari
1	
2	
3	
4	

dainteresebuli piri	piradi nomeri

sakadastro aRweraze uflebamosili piri — zviadi wiklauri

misamarTi / sakontaqto informacia — mob.: +995 514-44-11-41, q. Tbilisi, mtkvris quCa #2

sakadastro aRweris TariRi: 28.12.2015

sakadastro aRweraze uflebamosili piris _____ (xelmowera)

(beWdis fragmentis adgili iuridiuli piris SemTxvevaSi)

dainteresebuli piris _____ (xelmowera)