

უნივერსიტეტის ტერიტორიასა და ქავთარაძის ქუჩებს შორის
(01.14.04.028.030)

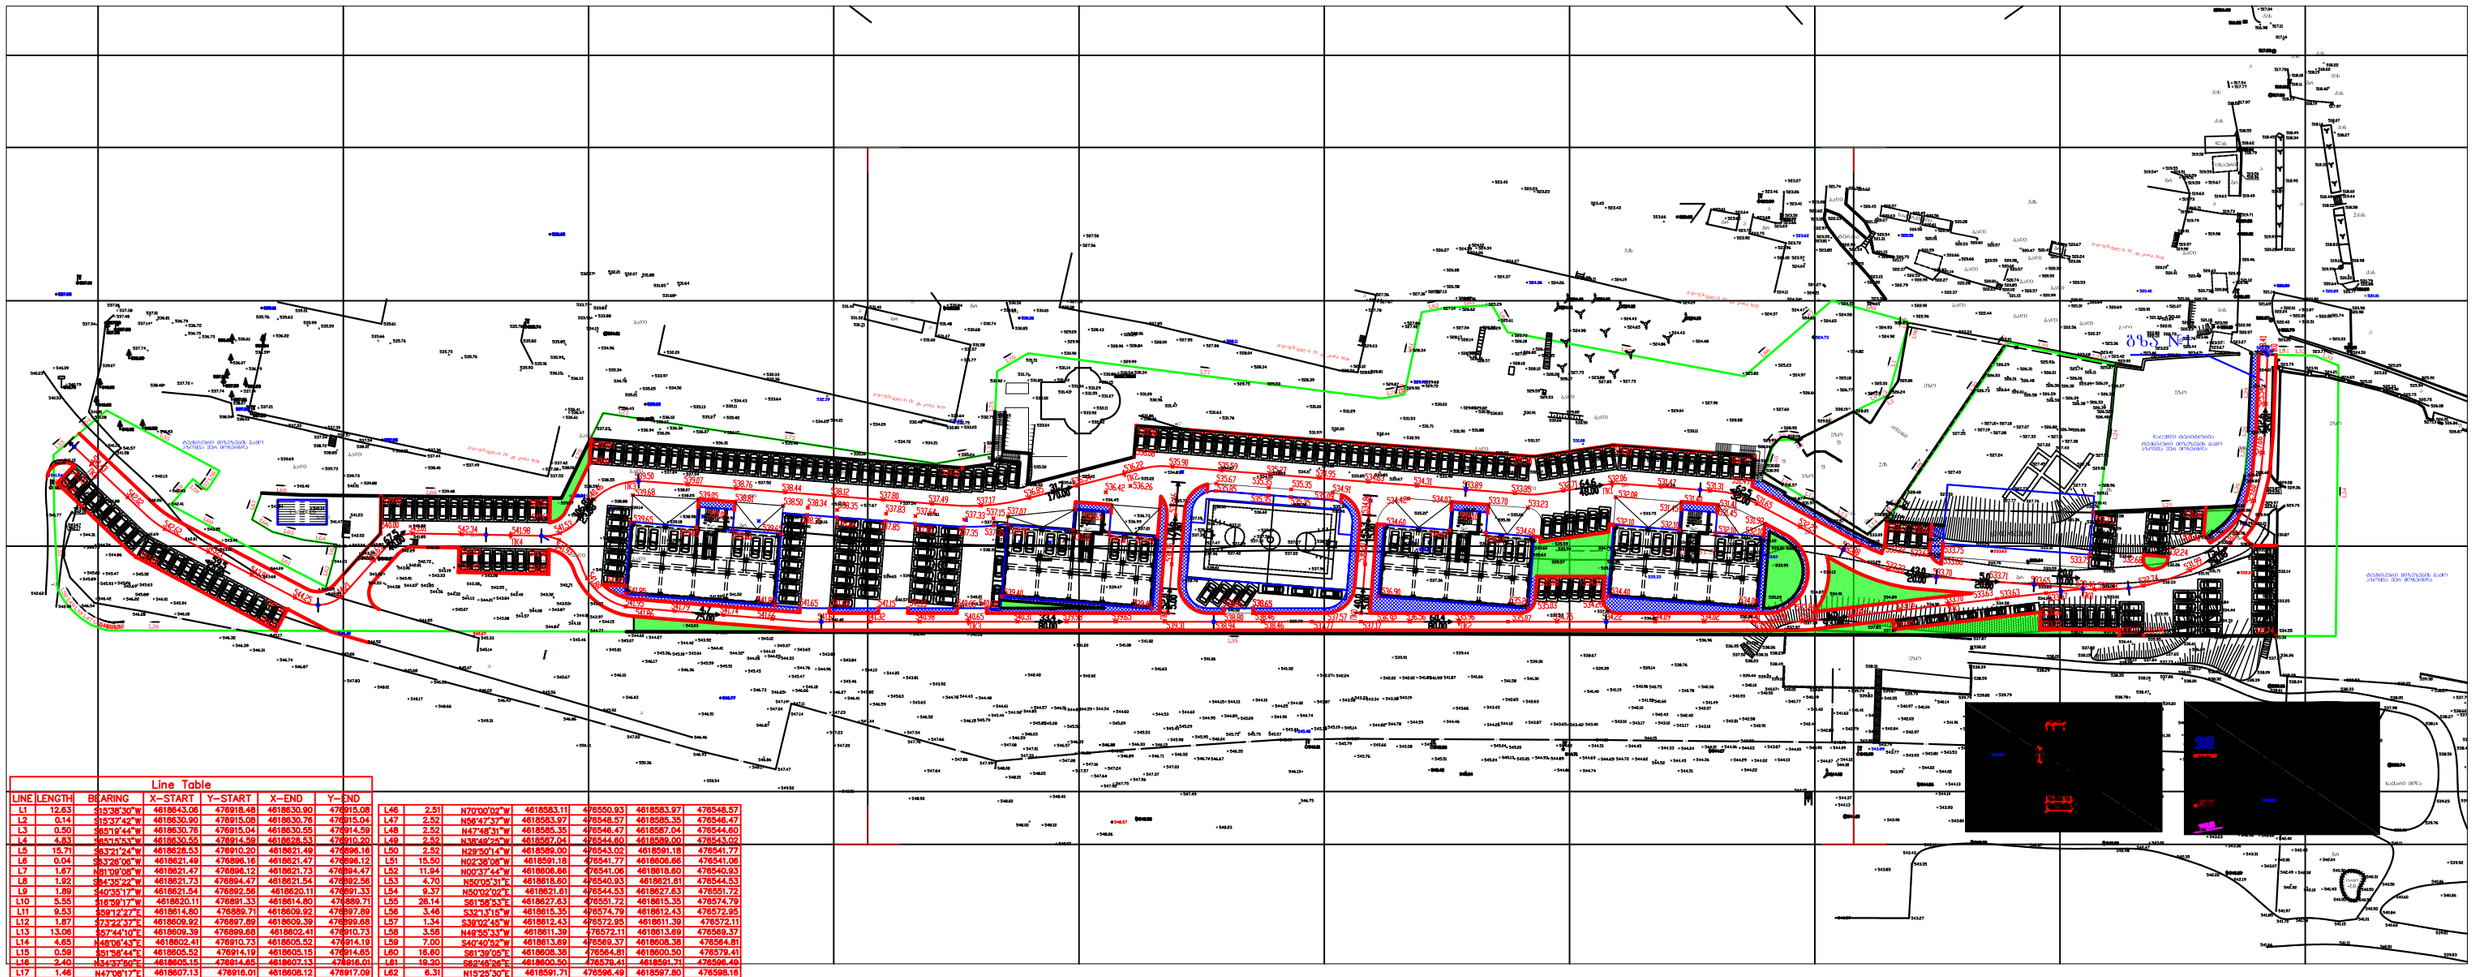

Line Table

LINE	LENGTH	BEARING	X-START	Y-START	X-END	Y-END
L1	12.63	S15°38'30"W	4618643.06	476918.48	4618630.90	476915.08
L2	0.14	S12°27'42"W	4618630.90	476915.08	4618630.76	476914.94
L3	0.50	S85°19'44"W	4618630.76	476915.04	4618630.55	476914.59
L4	4.83	S85°15'57"W	4618630.55	476914.59	4618626.53	476910.20
L5	15.71	S83°21'24"W	4618626.53	476910.20	4618621.49	476896.16
L6	0.04	S83°26'06"W	4618621.49	476896.16	4618621.47	476896.12
L7	1.67	N81°09'08"W	4618621.47	476896.12	4618621.73	476894.47
L8	1.92	S84°35'22"W	4618621.73	476894.47	4618621.54	476892.56
L9	1.89	S40°53'17"W	4618621.54	476892.56	4618620.11	476891.33
L10	5.55	S16°59'17"W	4618620.11	476891.33	4618614.80	476889.71
L11	9.53	S59°12'27"E	4618614.80	476889.71	4618609.92	476897.89
L12	1.87	S73°22'37"E	4618609.92	476897.89	4618609.39	476899.68
L13	13.08	S57°44'10"E	4618609.39	476899.68	4618602.41	476910.73
L14	4.65	N48°08'43"E	4618602.41	476910.73	4618605.52	476914.19
L15	0.59	S51°58'44"E	4618605.52	476914.19	4618605.15	476914.65
L16	3.40	N34°58'52"E	4618605.15	476914.65	4618607.13	476918.01
L17	1.46	N47°06'17"E	4618607.13	476916.01	4618608.12	476917.09
L18	0.35	N41°22'29"W	4618608.12	476917.09	4618608.39	476916.85
L19	17.66	N34°31'19"E	4618608.39	476916.85	4618622.94	476926.86
L20	22.07	N34°19'08"E	4618622.94	476926.86	4618641.16	476939.30
L21	0.35	N34°19'27"E	4618641.16	476939.30	4618641.45	476939.50
L22	14.03	S78°18'58"E	4618641.45	476939.50	4618638.61	476953.24
L23	8.56	S78°21'25"E	4618638.61	476953.24	4618636.88	476961.63
L24	30.15	S07°10'03"W	4618636.88	476961.63	4618606.97	476957.87
L25	28.11	N87°38'54"E	4618606.97	476957.87	4618608.12	476985.95
L26	7.18	N14°09'54"E	4618608.12	476985.95	4618615.08	476987.71
L27	8.17	N05°21'00"E	4618615.08	476987.71	4618623.22	476988.47
L28	0.10	N09°28'18"E	4618623.22	476988.47	4618623.32	476988.49
L29	15.82	N02°00'18"E	4618623.32	476988.49	4618639.13	476989.04
L30	6.21	S85°36'36"E	4618639.13	476989.04	4618638.98	476995.25
L31	0.85	S88°39'36"E	4618638.98	476995.25	4618638.96	476996.10
L32	5.78	S89°40'34"E	4618638.96	476996.10	4618638.82	477001.88
L33	5.29	S67°43'33"E	4618638.82	477001.88	4618636.82	477006.77
L34	55.15	S00°33'04"W	4618636.82	477006.77	4618581.67	477006.24
L35	438.12	N89°21'03"W	4618581.67	477006.24	4618582.81	476568.12
L36	13.45	N88°31'03"W	4618582.81	476568.12	4618582.84	476554.68
L37	0.17	S78°19'22"W	4618582.84	476554.68	4618582.80	476554.51
L38	0.38	S87°14'31"W	4618582.80	476554.51	4618582.78	476554.13
L39	0.41	N88°18'04"W	4618582.78	476554.13	4618582.80	476553.72
L40	0.56	N90°00'00"W	4618582.80	476553.72	4618582.80	476553.16
L41	1.07	N88°42'00"W	4618582.80	476553.16	4618582.82	476552.09
L42	0.38	N76°10'56"W	4618582.82	476552.09	4618582.91	476551.73
L43	0.58	N76°48'35"W	4618582.91	476551.73	4618583.04	476551.16
L44	0.07	N75°57'50"W	4618583.04	476551.16	4618583.06	476551.09
L45	0.17	N73°38'51"W	4618583.06	476551.09	4618583.11	476550.93
L46	2.51	N70°09'02"W	4618583.11	476550.93	4618583.97	476548.57
L47	2.52	N56°47'37"W	4618583.97	476548.57	4618585.33	476546.47
L48	2.52	N47°48'31"W	4618585.35	476546.47	4618587.04	476544.60
L49	2.52	N38°48'23"W	4618587.04	476544.60	4618589.00	476543.02
L50	2.52	N29°50'14"W	4618589.00	476543.02	4618591.18	476541.77
L51	15.50	N02°38'08"W	4618591.18	476541.77	4618606.66	476541.06
L52	11.94	N00°37'44"W	4618606.66	476541.06	4618618.60	476540.93
L53	4.70	N50°05'31"E	4618618.60	476540.93	4618621.61	476544.53
L54	9.37	N50°02'02"E	4618621.61	476544.53	4618627.63	476551.72
L55	26.14	S81°06'53"E	4618627.63	476551.72	4618615.35	476574.79
L56	3.46	S32°13'15"W	4618615.35	476574.79	4618612.43	476572.95
L57	1.34	S39°02'48"W	4618612.43	476572.95	4618611.39	476572.11
L58	3.58	N48°52'33"W	4618611.39	476572.11	4618613.49	476569.37
L59	7.00	S40°40'52"W	4618613.69	476569.37	4618608.38	476564.81
L60	16.60	S61°39'05"E	4618608.38	476564.81	4618600.50	476579.41
L61	19.30	S62°48'28"E	4618600.50	476579.41	4618591.31	476596.49
L62	6.31	N15°29'30"E	4618591.71	476596.49	4618597.80	476598.16
L63	2.59	N11°39'56"E	4618597.80	476598.16	4618600.34	476598.69
L64	6.85	N82°14'17"W	4618600.34	476598.69	4618601.28	476591.90
L65	6.55	N75°22'28"W	4618601.28	476591.90	4618602.92	476585.56
L66	4.87	N58°39'09"W	4618602.92	476585.56	4618605.42	476581.39
L67	5.75	N20°00'45"E	4618605.42	476581.39	4618610.83	476583.36
L68	8.07	S87°10'51"E	4618610.83	476583.36	4618610.43	476591.42
L69	53.08	S86°19'00"E	4618610.43	476591.42	4618609.90	476644.47
L70	19.30	N26°08'26"E	4618609.80	476644.47	4618627.13	476652.98
L71	8.26	S81°21'52"E	4618627.13	476652.98	4618625.88	476661.14
L72	60.37	S81°21'52"E	4618625.88	476661.14	4618616.82	476720.83
L73	11.81	N78°53'28"E	4618616.82	476720.83	4618618.89	476732.46
L74	2.38	N02°53'07"E	4618618.89	476732.46	4618621.27	476732.58
L75	14.38	N02°53'06"E	4618621.27	476732.58	4618635.64	476733.30
L76	7.32	N60°71'30"E	4618635.64	476733.30	4618639.27	476739.65
L77	72.61	S82°43'16"E	4618639.27	476739.65	4618630.07	476811.67
L78	4.64	N80°10'09"E	4618630.07	476811.67	4618630.87	476816.25
L79	0.04	N80°10'20"E	4618630.87	476816.25	4618630.87	476816.29
L80	2.02	N12°26'20"E	4618630.87	476816.29	4618632.85	476818.71
L81	15.13	N12°06'22"E	4618632.85	476816.71	4618647.64	476819.88
L82	5.21	N79°32'27"E	4618647.64	476819.88	4618648.59	476825.01
L83	9.22	N86°35'18"E	4618648.59	476825.01	4618649.14	476834.22
L84	6.36	S29°24'06"E	4618649.14	476834.22	4618643.60	476837.36
L85	49.11	S79°28'56"E	4618643.60	476837.36	4618634.64	476885.65
L86	12.79	N49°15'35"E	4618634.64	476885.65	4618642.99	476895.34
L87	10.78	N49°37'40"E	4618642.99	476895.34	4618650.01	476903.49
L88	16.21	S74°37'19"E	4618650.01	476903.49	4618645.71	476919.12
L89	0.59	S05°29'04"W	4618645.71	476919.12	4618645.13	476919.06
L90	2.15	S15°38'30"W	4618645.13	476919.06	4618643.08	476918.48

პირობითი აღნიშვნები

ნაძვი · ფიჭა · ღობანი · ფიქალი ხე · ღობე · რკინის ბოძი · განათება · ბუჩქი

შპს „საინჟინრო-საძიებო სამსახური"

D2-107-108-109

შესრულა		თ. მერგანიშვილი
		ს. დენგიჟი
დაამოწმა		თ. ალთუნაშვილი
დირექტორი		თ. მარჩენკო
1:1250		01.03.2014

marchenko ტოპო-გეოლოგიური და საინჟინრო საძიებო სამსახური
ქ. ონი/ლი, სანაპირო ქ. №2
Email: ltdmarchenko@bk.ru tel. 595 419 419