ფასადის მოპირკეთებისთვის გამოყენებული, არქიტექტურულ ნახაზებში მითითებული ზედაპირები:

- STC-01
  აგურის ფაქტურიანი ლესვა
  ფერი - FERRO 15, პროდუქტი - FASSADE A1, კომპანია - "CAPAROL"
  შემავსებელი: ფერი - GRANIT 30, პროდუქტი - FASSADE A1, კომპანია - "CAPAROL"

- STC-02
  აგურის ფაქტურიანი ლესვა
  ფერი - MAGMA 100, პროდუქტი - FASSADE A1, კომპანია - "CAPAROL"
  შემავსებელი: ფერი - GRANIT 30, პროდუქტი - FASSADE A1, კომპანია - "CAPAROL"

- PT-03
  ფაქტურიანი ღებვა
  ფერი - FERRO 15, პროდუქტი - FASSADE A1, კომპანია - "CAPAROL"

- PT-04
  ფაქტურიანი ღებვა
  ფერი - MAGMA 100, პროდუქტი - FASSADE A1, კომპანია - "CAPAROL"

ორივე ფაქტურის კედლის ნიმუში (მინ. ზომა 1,5მX1,5მ) ფერების და ფაქტურის გათვალისწინებით დამზადდეს კონტრაქტორის მიერ და შეთანხმდეს არქიტექტორთან

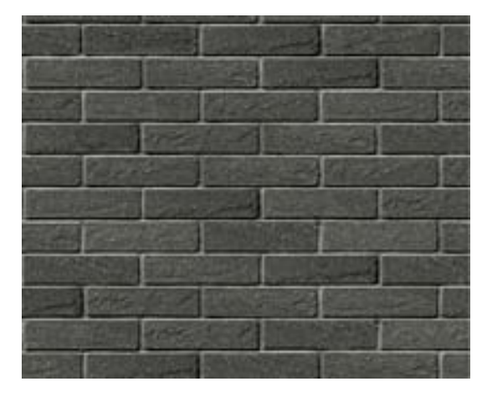
აგურის ფაქტურა STC-01

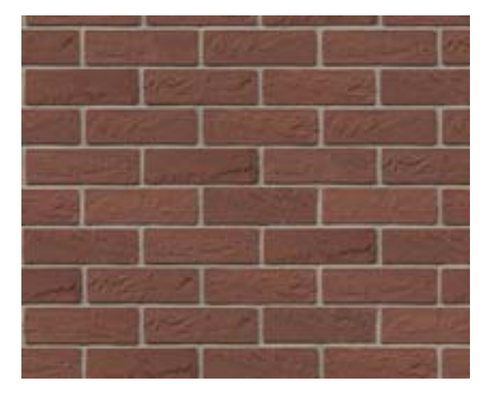
აგურის ფაქტურა STC-02

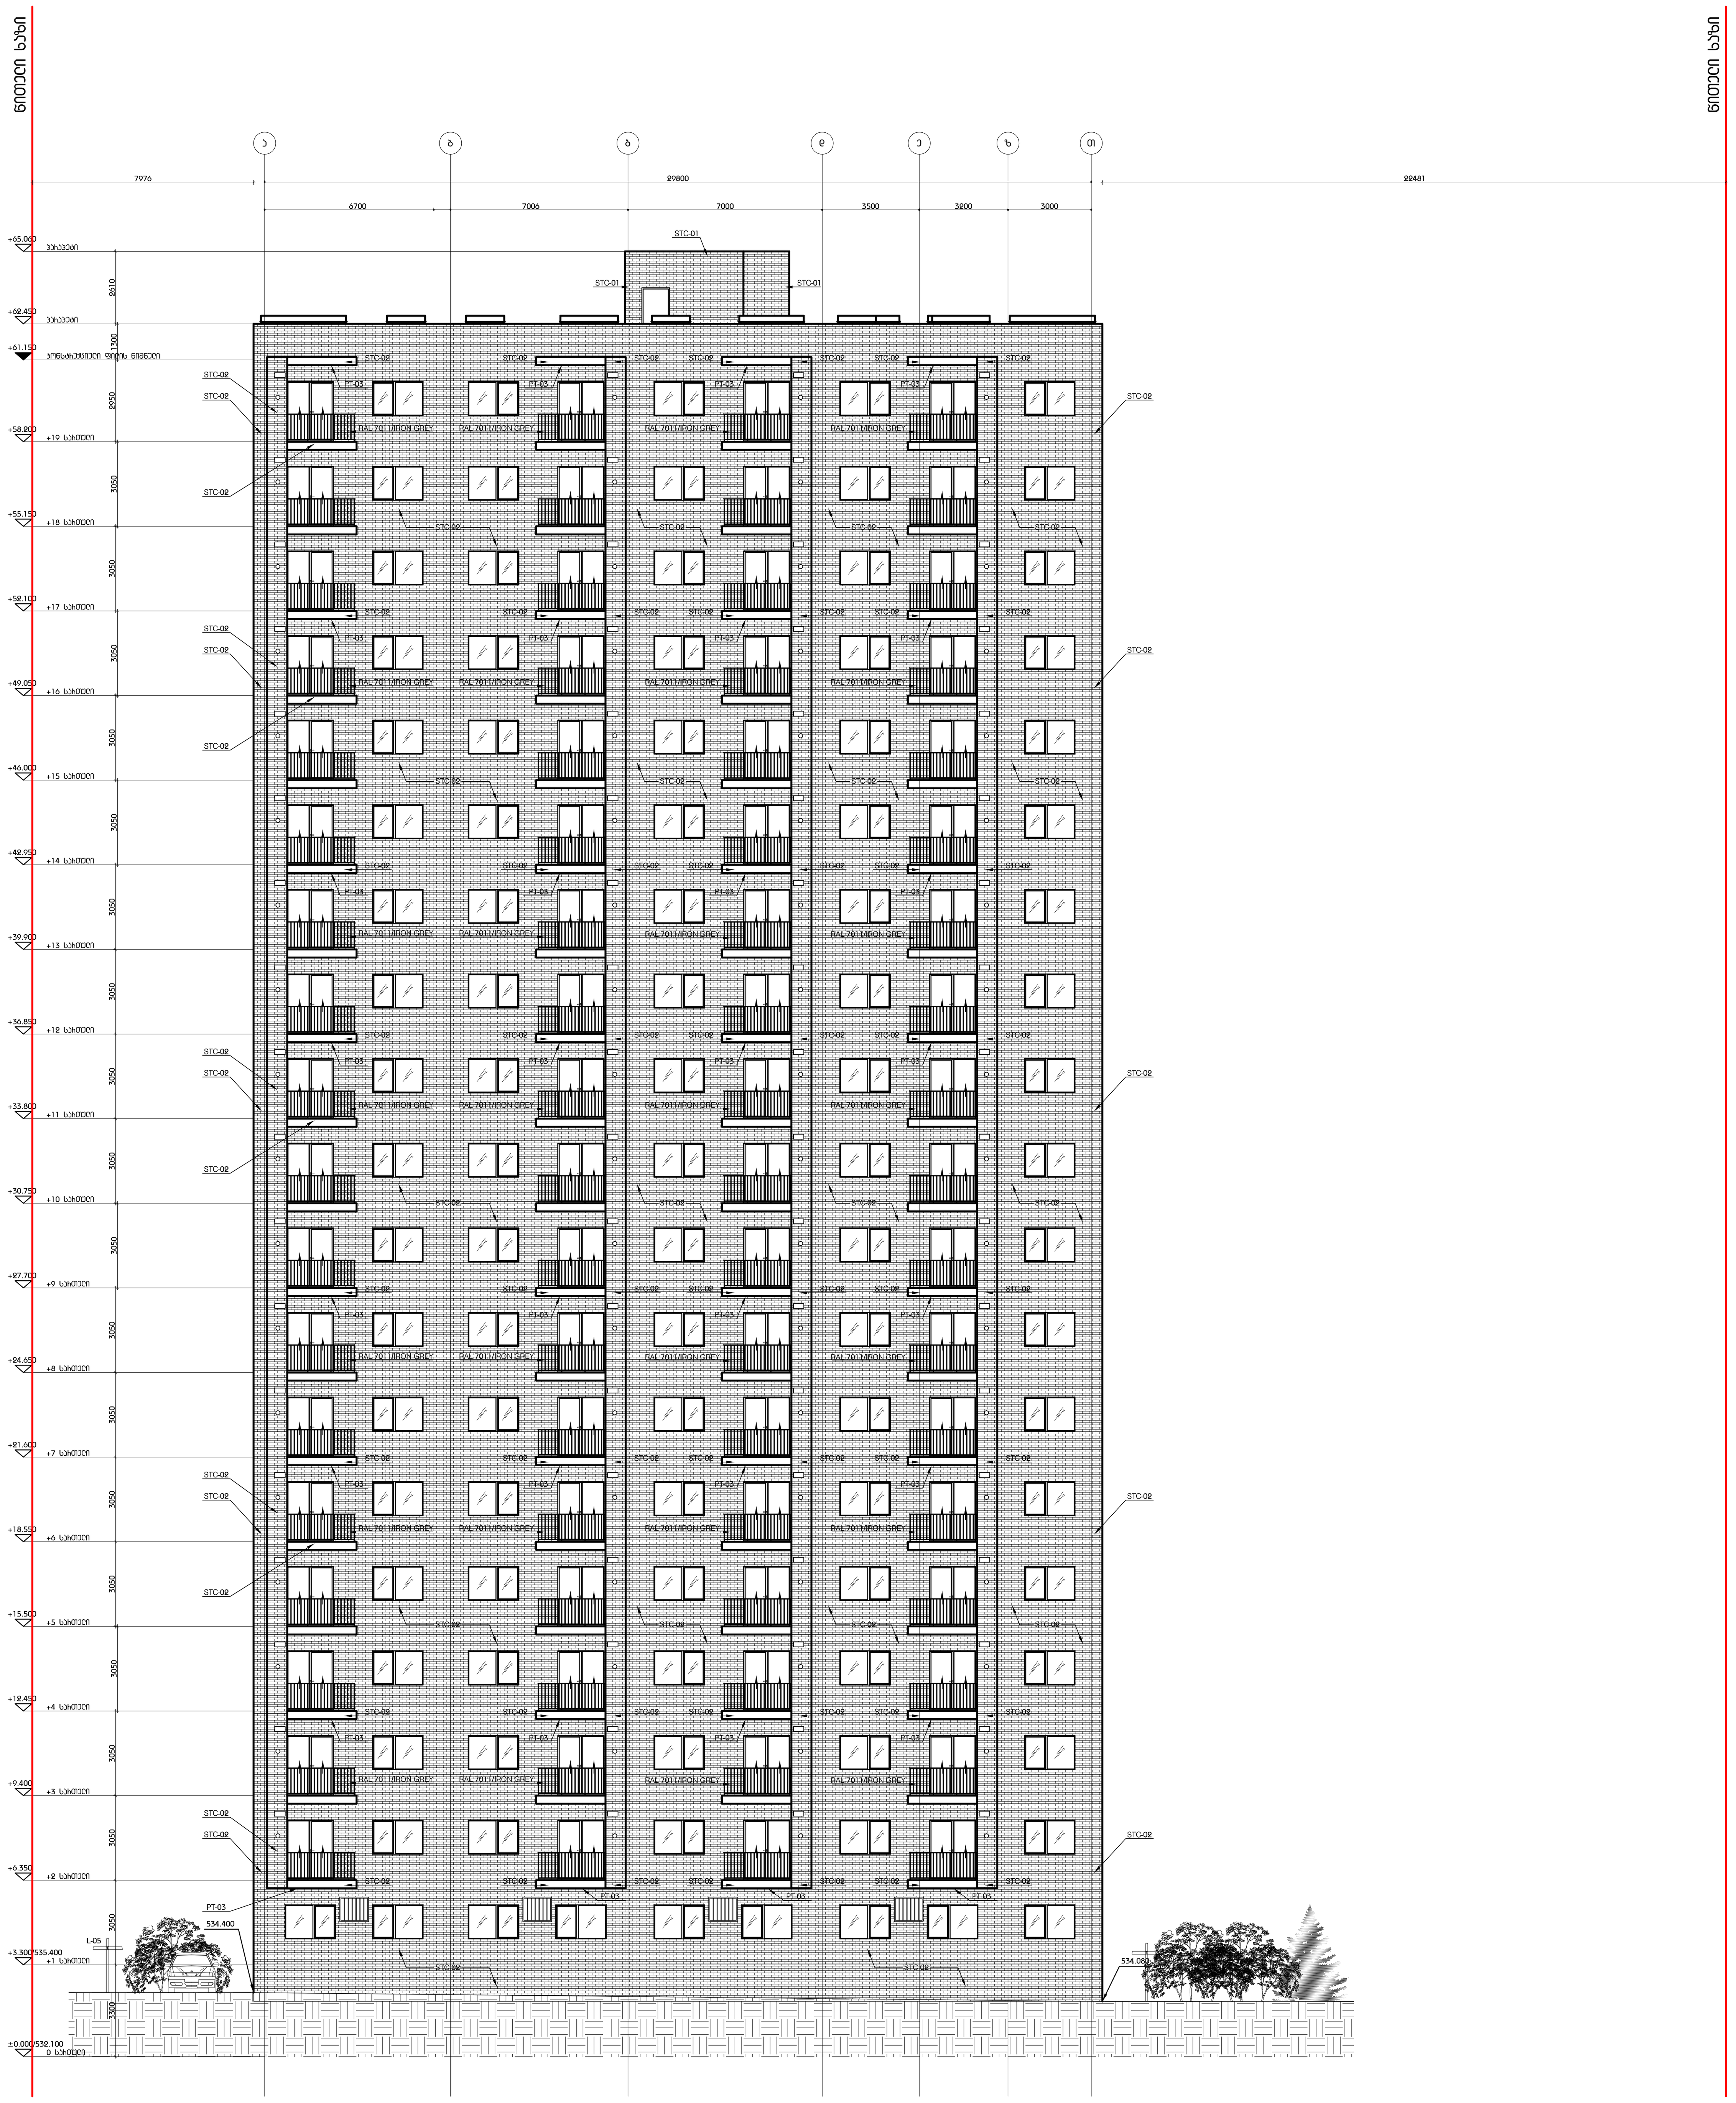

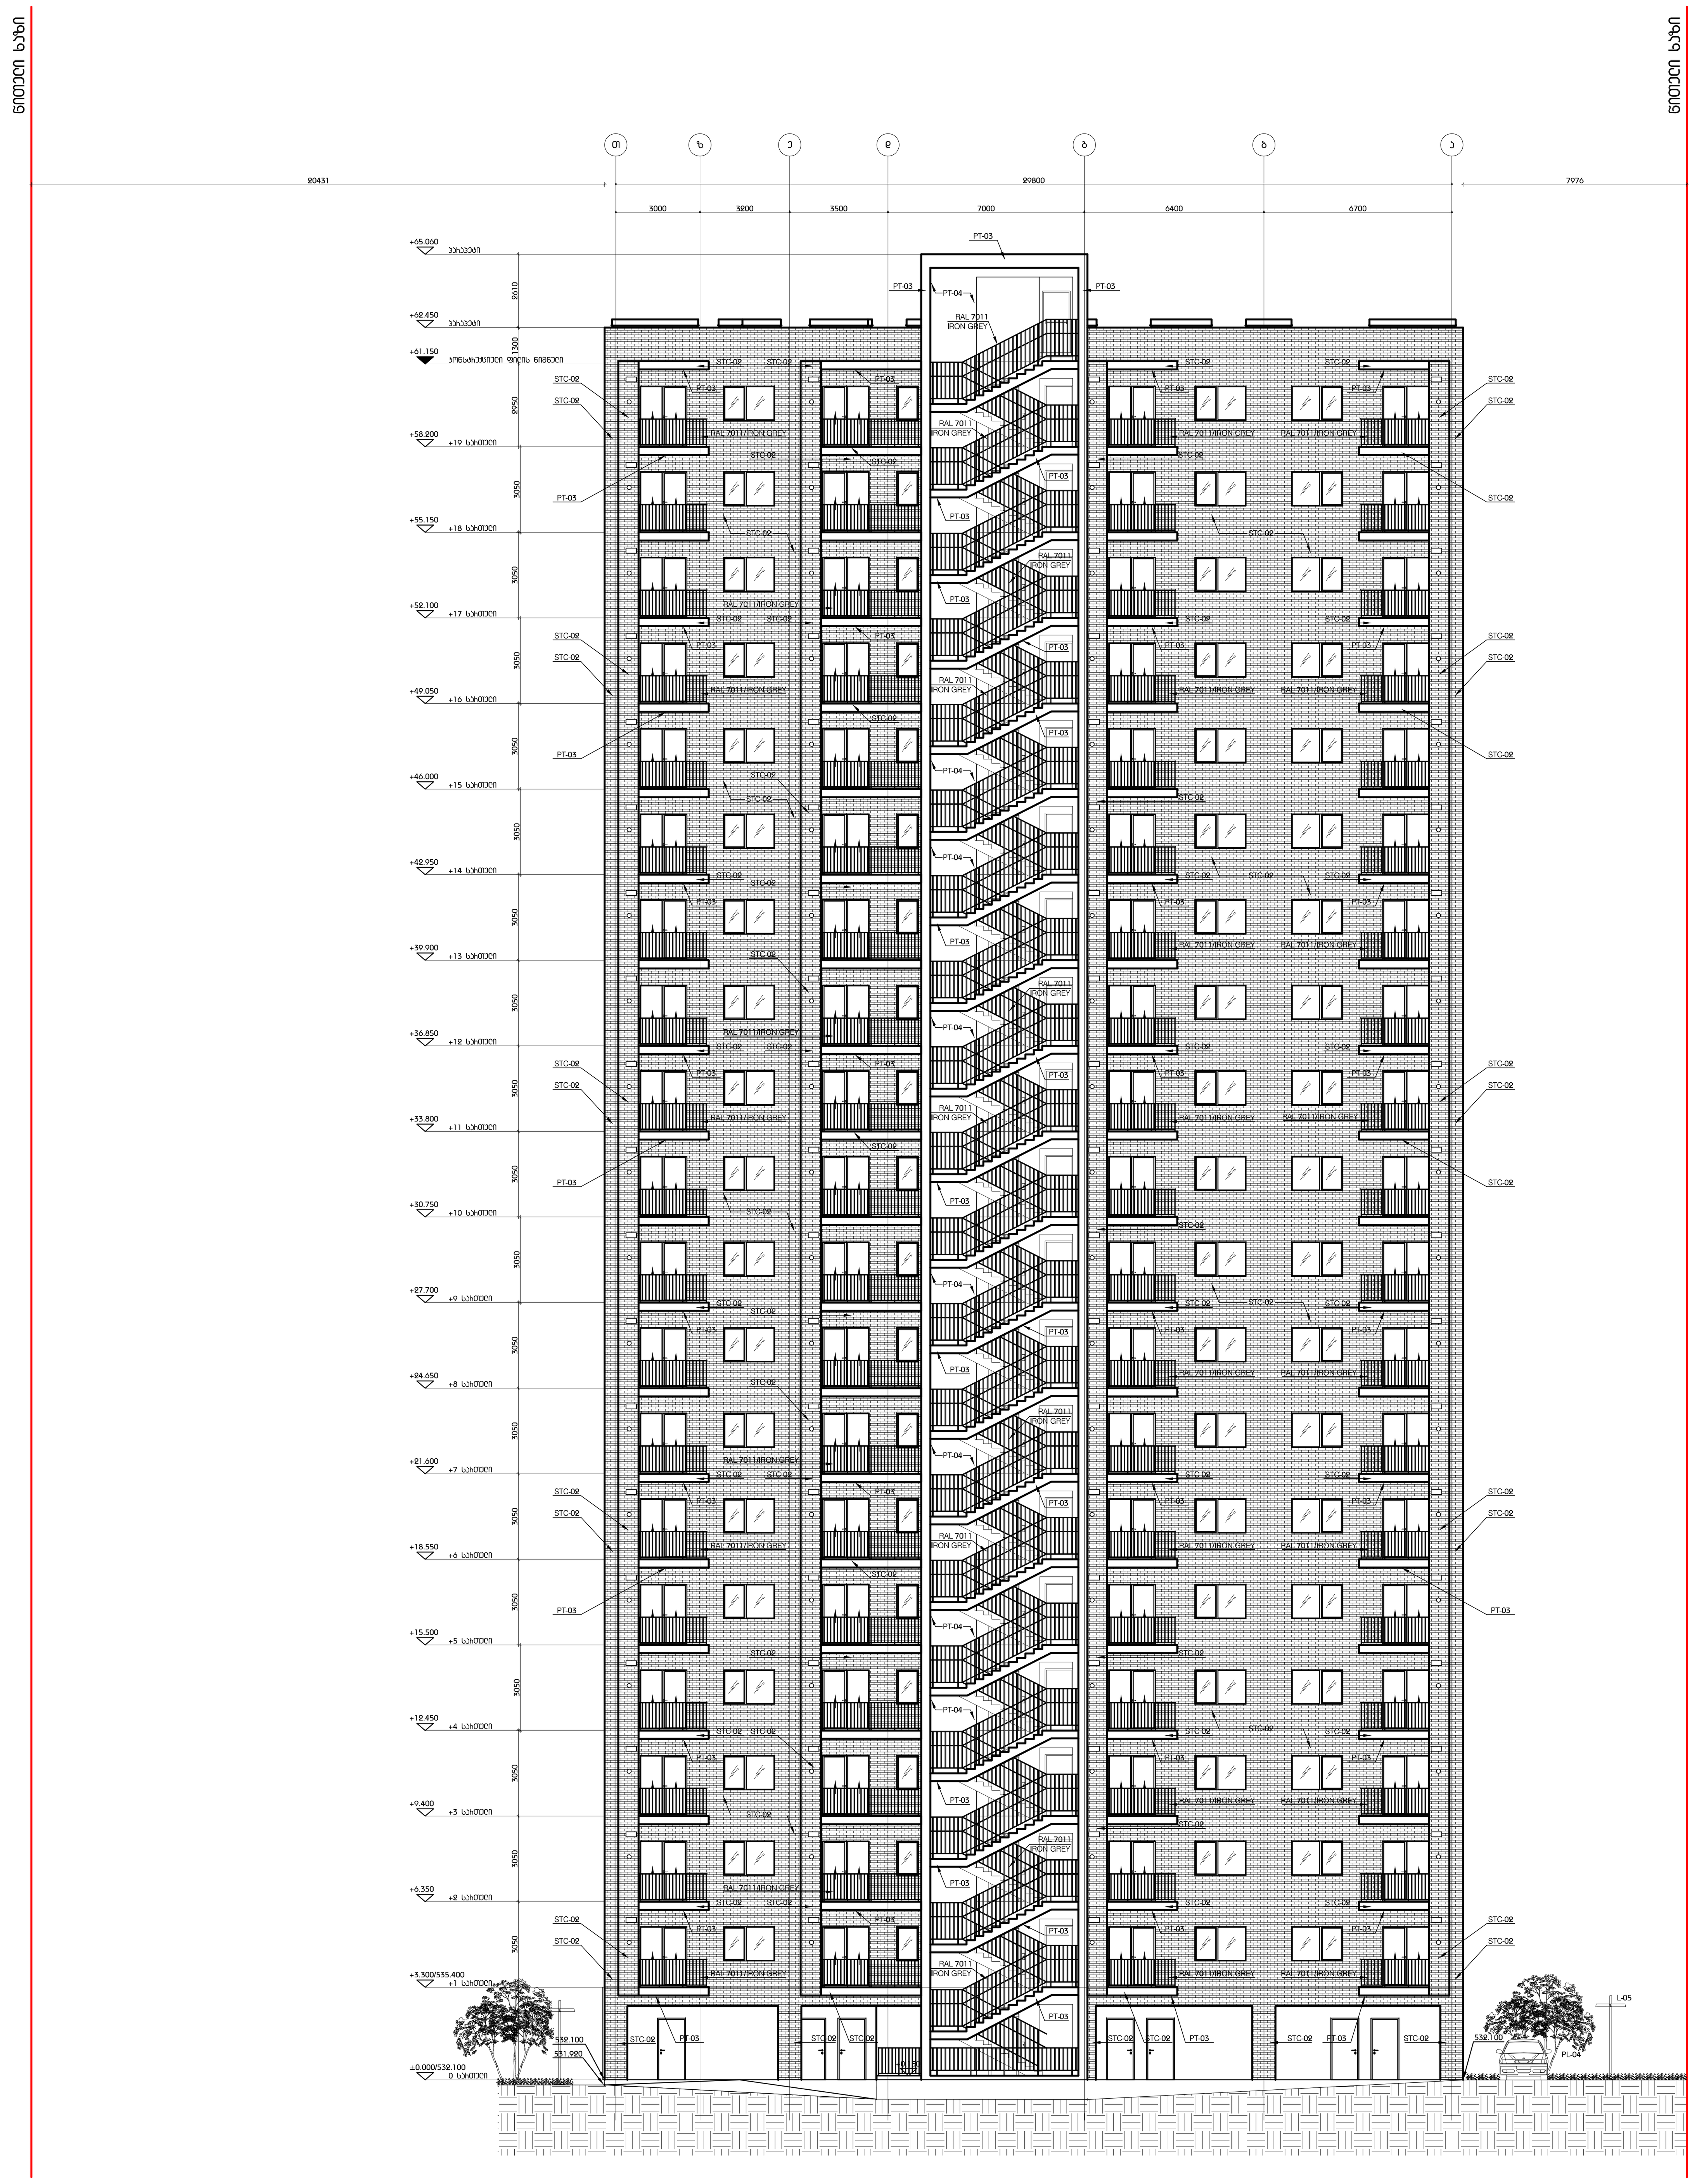

DEPHANI

გაფრთხილება

წინამდებარე დოკუმენტი წარმოადგენს "DEPHANI" - ს საკუთრებას.
მისი ნებისმიერი ფორმით (მთლიანად ან ნაწილობრივ) გამრავლება, კოპირება ან გავრცელება იკრძალება
"DEPHANI" - ს წერილობითი ნებართვის გარეშე.
ნახაზები გამოსაყენებლად მხოლოდ კონტრაქტორისათვის არქიტექტურული ინფორმაციის მისაღებად, მისი გამოყენება არ შეიძლება არცერთ სხვა პროექტში.
ზომები უნდა გადამოწმდეს სამშენებლო მოედანზე კონტრაქტორის მიერ.

ნახაზი დახაზვებული უნდა იქნას მოთხოვნისამებრ.

m²

"PROGRESI" ltd

DG GROUP

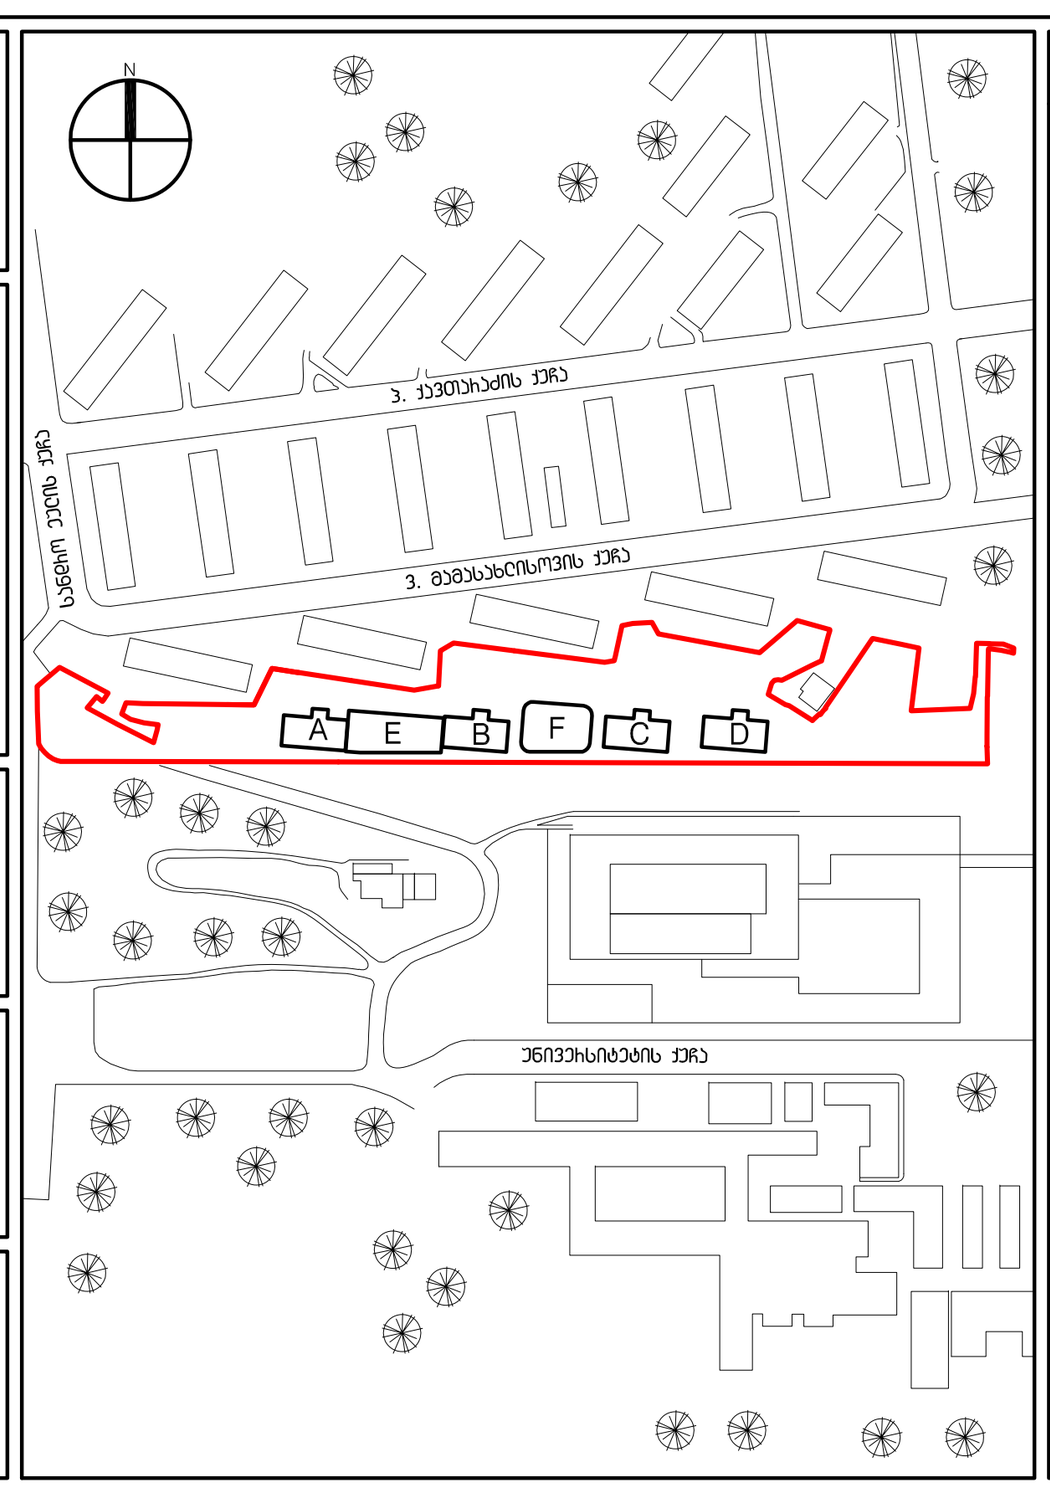

ლეგენდები / სიმბოლოები

ფასადის შენიშვნები

1. ყველა აივანთან გათვალისწინებულია საწვეთური
2. ყველა აივნის დახრა უნდა იყოს 0.5%
3. ყველა აივანზე გათვალისწინებული უნდა იყოს სადრენაჟე ვერტიკალური მილი კონდიციონერის კონდენსატის შემდგომი დაერთებისთვის, ფერი RAL7011
4. ცხელი წყლის ქვაბისთვის აივნებზე გათვალისწინებულია ჩოხები. გარე საკვამლე არხის ფერი RAL7011 IRON GREY
5. ცხელი წყლის ქვაბისთვის აივნებზე გათვალისწინებული უნდა იყოს კარადა, ფერი RAL7011 IRON GREY
6. ყველა ბლოკის კედელი უნდა გაილესოს. კედლის მოპირკეთება იხ. მოპირკეთების ნახაზებზე
7. კარის / აივნის მოაჯირის შესახებ დამატებითი ინფორმაცია იხილეთ მოაჯირის დეტალურ ნახაზებზე
8. მეტალის მოაჯირის ფერი RAL 7011 IRON GREY

ძირითადი შენიშვნები

1. ტერიტორიის ანაზომი მოწოდებულია დამკვეთის მიერ
2. ზომები მოცემულია მილიმეტრებში. ნიშნულები და ფასადის ფორმატი მითითებულია
3. ნახაზები განხილულ იქნას არქიტექტურულ საინჟინრო ნახაზებთან ერთად. პროექტის ნებისმიერი შეუსაბამობა შეთანხმდეს არქიტექტორთან. პროექტის მიმდინარე / შეიძლება მოხდეს ცვლილებები მოედნის, ფერის ნიმუშის მიხედვით. საინჟინრო სისტემები გამოყენებული ინფორმაცია მოწოდებულია მწარმოებლის / მომწოდებლის მიერ. საინჟინრო დოკუმენტაციის შემთხვევაში კონტრაქტორმა შეატყობინოს ნახაზების სხვა მწარმოებლის / მომწოდებლის პროდუქტის იხილე ან ალტერნატიული მასალის ცვლილება
4. მთავარი შენიშვნებისათვის / ლეგენდების / სიმბოლოების / აბრევიატურების განმარტებისათვის იხ. ფურცელი MK_G-100
5. კედლის / ტიხრის ტიპებისათვის იხ.ფურცელი MK_A-1500
6. კარების სპეციფიკაციისათვის იხ.ფურცელი MK_A-2100
7. კედლიდან კარებამდე მანძილი არის 100მმ თუ ნახაზზე არ არის მითითებული სხვა ზომა
8. კედლის შეფუთვის, ტიხრის მონტაჟის წესი გარემოებისამებრ შეირჩეს იყოს "ნახაზ გაგრძობა"
9. კონტრაქტორი ვალდებულია არქიტექტურულ ნახაზებში მითითებული ზომები გადაამოწმოს სამშენებლო მოედანზე და შეტყობინება უნდა მისცეს სამშენებლო სამუშაოების დაწყებამდე ავტორის ზედამხედველს
10. დემონტაჟის სამუშაოები განახორციელდეს კონსტრუქციული ნახაზების მიხედვით
11. მეწარმეობის / ტერიტორიის წყლის მოცილების ზოგადი დამუშავება ინჟინრის / კონტრაქტორის მიერ და შეთანხმდეს არქიტექტორთან
12. სამშენებლო სამუშაოების დაწყებამდე საპროექტო წინადადება გადამოწმდეს ტერიტორიაზე
13. ტერიტორიაზე არსებული ხეების ზუსტი ადგილმდებარეობა დაზუსტდეს ადგილზე. გამწვანების კონსტრუქციის მიერ მოხდეს მცენარე ნარგავების აღრიცხვიანობა და განისაზღვროს მათი მდგომარეობა. საჭიროების შემთხვევაში მოხდეს ხეების გადარგვა. ნარგავის ახალი ადგილმდებარეობა შეთანხმდეს არქიტექტორთან
14. კარის სპეციფიკაციაში მოცემული ზომა არის კარის ფრთის (ბალკის) ზომა. კარის ღიობის ზომები და ბალკის მიმართულება ნაჩვენებია გეგმებზე, ჭრილებზე და ფასადებზე

საცხოვრებელი ტიპის
სასტუმროს აპარტამენტები
ქავთარაძის ქუჩაზე

პროექტი

D ბლოკი
ფასადი ა-თ ღერძებში
ფასადი თ-ა ღერძებში

ნახაზი

07.05.15		რევიზია A
10.07.14	100%	მუშა დოკუმენტაცია
თარიღი		რევიზია

კონტრაქტის ნომერი	001	ფაილის სახელი
პროექტის ნომერი	14A-001A	
მასშტაბი / ფურცლის ზომა		
დახაზა	თ.კაკაბაძე	MK_A - 1200_D
შეამოწმა	თ.გელაძე	
რევიზია		
თარიღი	07.05.15	
დამტკიცებული		ფურცელი

ფასადის მოპირკეთებისათვის გამოყენებული მასალების დახასიათება ნაკეთობის ფერის მითითებით

- STC-01
  ხელოვნური ფიქლისებრი ქვაყელი
  ფირმა - FERRO 15, პროდუქტი - FASSADE A1, ტიპი/ფერი - "CAPAROL"
  მასალის ტექნიკური დეტალები - GRANIT 30, პროდუქტი - FASSADE A1, ტიპი/ფერი - "CAPAROL"

- STC-08
  ხელოვნური ფიქლისებრი ქვაყელი
  ფირმა - MAGMA 100, პროდუქტი - FASSADE A1, ტიპი/ფერი - "CAPAROL"
  მასალის ტექნიკური დეტალები - GRANIT 30, პროდუქტი - FASSADE A1, ტიპი/ფერი - "CAPAROL"

- PT-03
  ფასადის ღია ტონის
  ფირმა - FERRO 15, პროდუქტი - FASSADE A1, ტიპი/ფერი - "CAPAROL"

- PT-04
  ფასადის ღია ტონის
  ფირმა - MAGMA 100, პროდუქტი - FASSADE A1, ტიპი/ფერი - "CAPAROL"

ჩარჩოს ფასადის ელემენტი (პროფილი 120*04, ნომერი 1.5.01.1.50) შეიძლება გამოყენებულ იქნეს ფასადის ნებისმიერ პოზიციაზე ფანჯრის ან კარის მიმართულებით. პოზიციონირების დეტალები იხილეთ ფასადის ნახაზებზე.



ხელოვნური ფიქლისებრი STC-01



ხელოვნური ფიქლისებრი STC-08

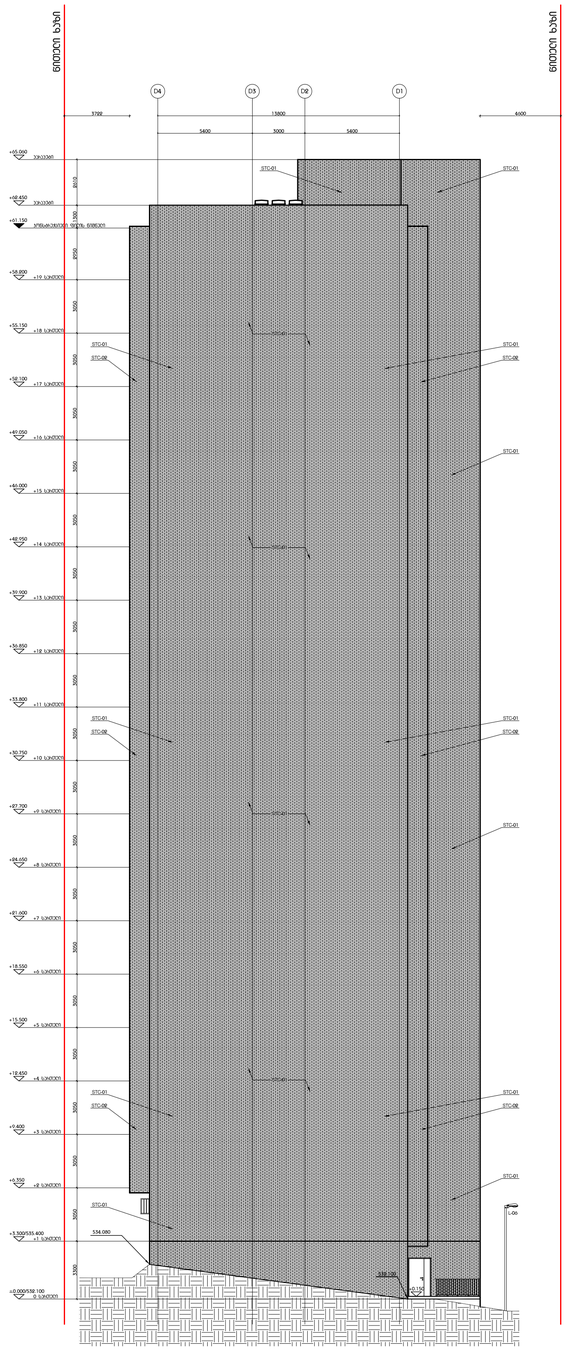
ცენტრალური ღერძი
ცენტრალური ღერძი
D4
D3
D2
D1
3700
5400
5000
5400
4000
13800
+65.050
ჯამური სიმაღლე
+62.450
ჯამური სიმაღლე
+61.150
პარაპეტის ზედა ნიშნული, მინაბლოკის ზედაპირი
+58.800
+19 სართული
+55.150
+18 სართული
+58.100
+17 სართული
+49.050
+16 სართული
+46.000
+15 სართული
+42.950
+14 სართული
+39.900
+13 სართული
+36.850
+12 სართული
+33.800
+11 სართული
+30.750
+10 სართული
+27.700
+9 სართული
+24.650
+8 სართული
+21.600
+7 სართული
+18.550
+6 სართული
+15.500
+5 სართული
+12.450
+4 სართული
+9.400
+3 სართული
+6.350
+2 სართული
+3.300/535.400
+1 სართული
±0.000/538.100
-1 სართული
STC-01
STC-08
3700
3050
3300
534.080
L-01
A
A
A

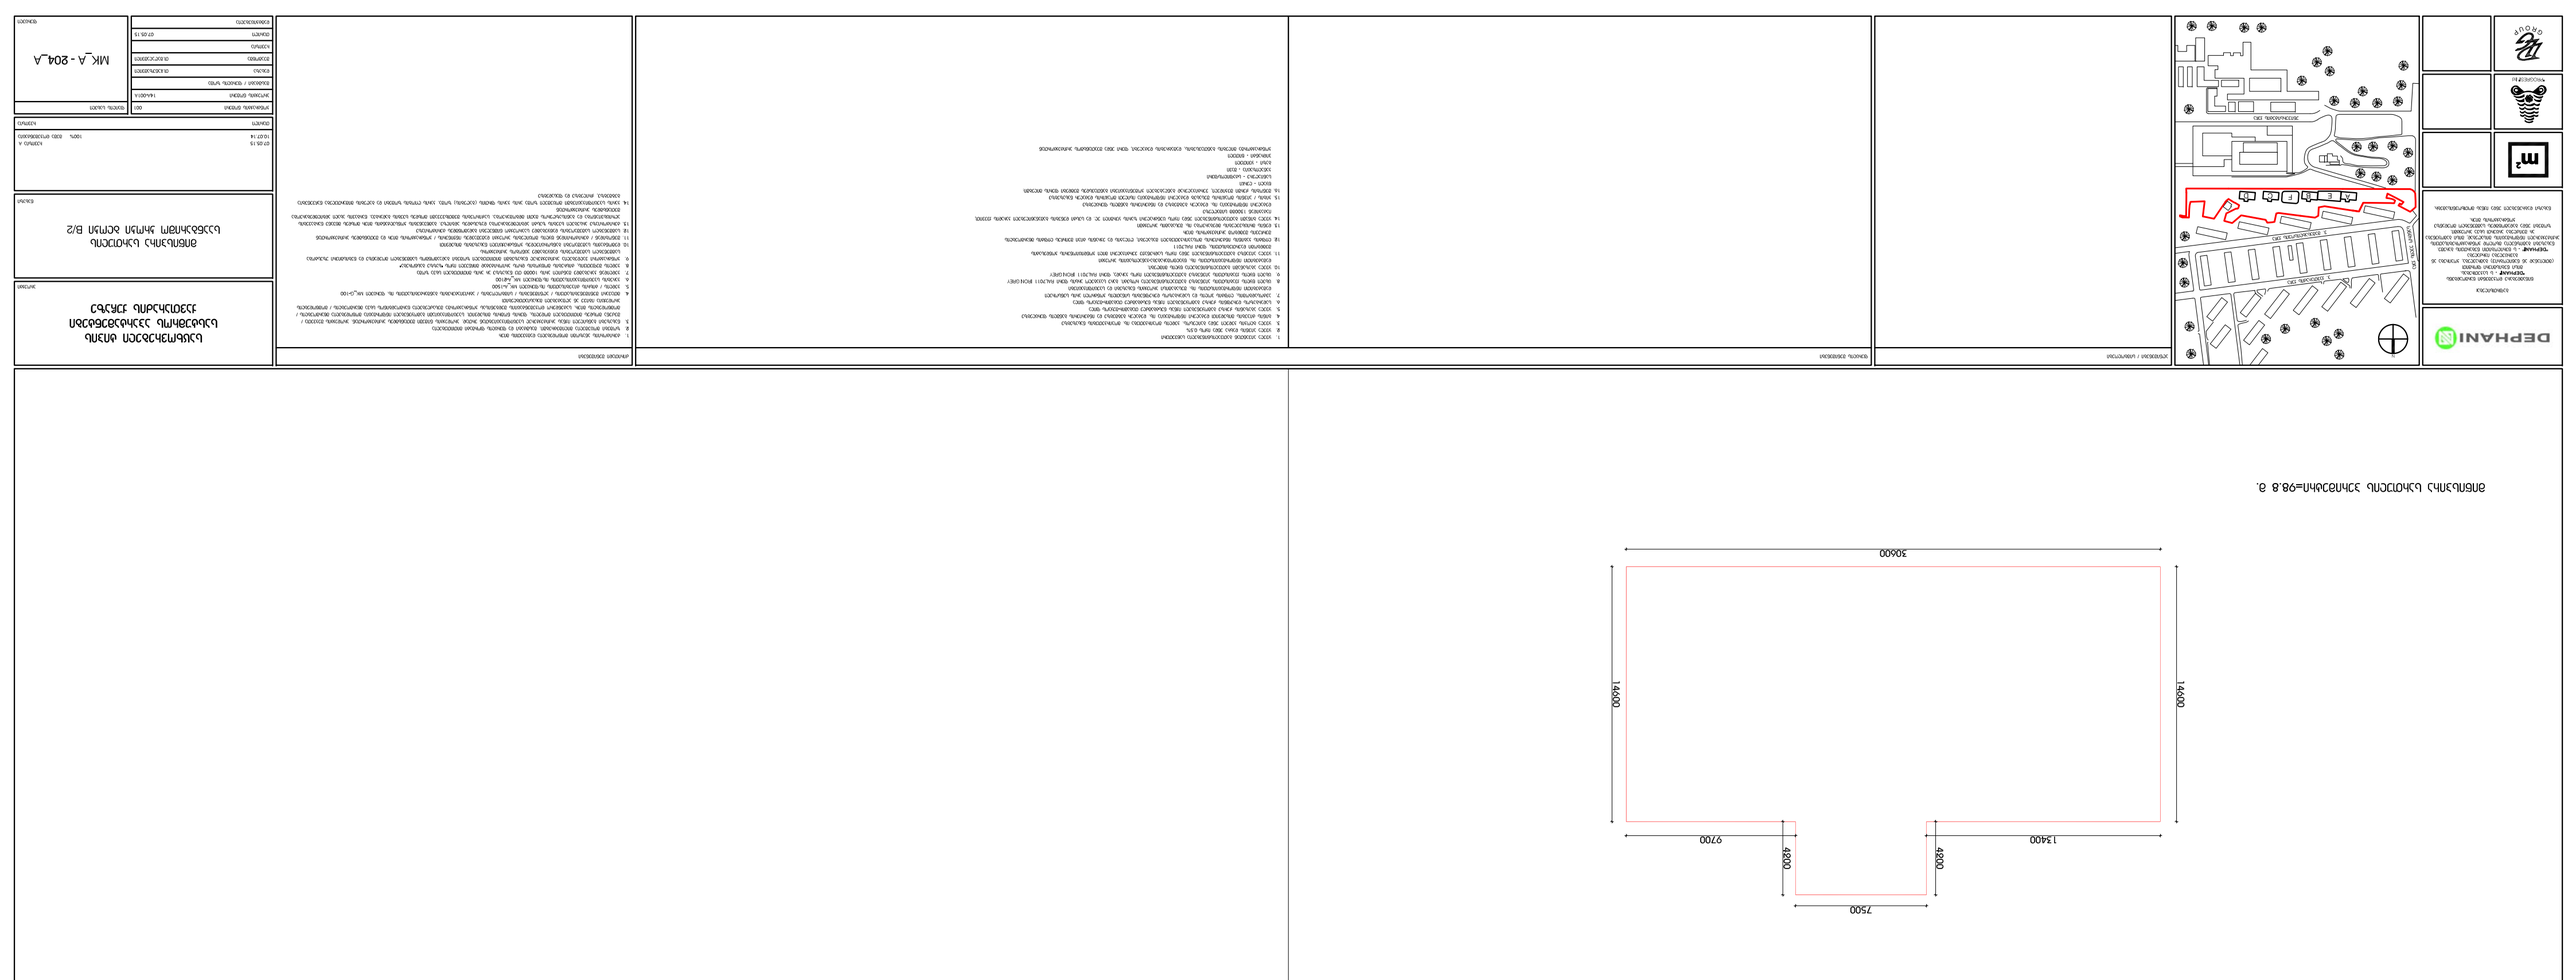






