სართულის გეგმა ▼ -9.65

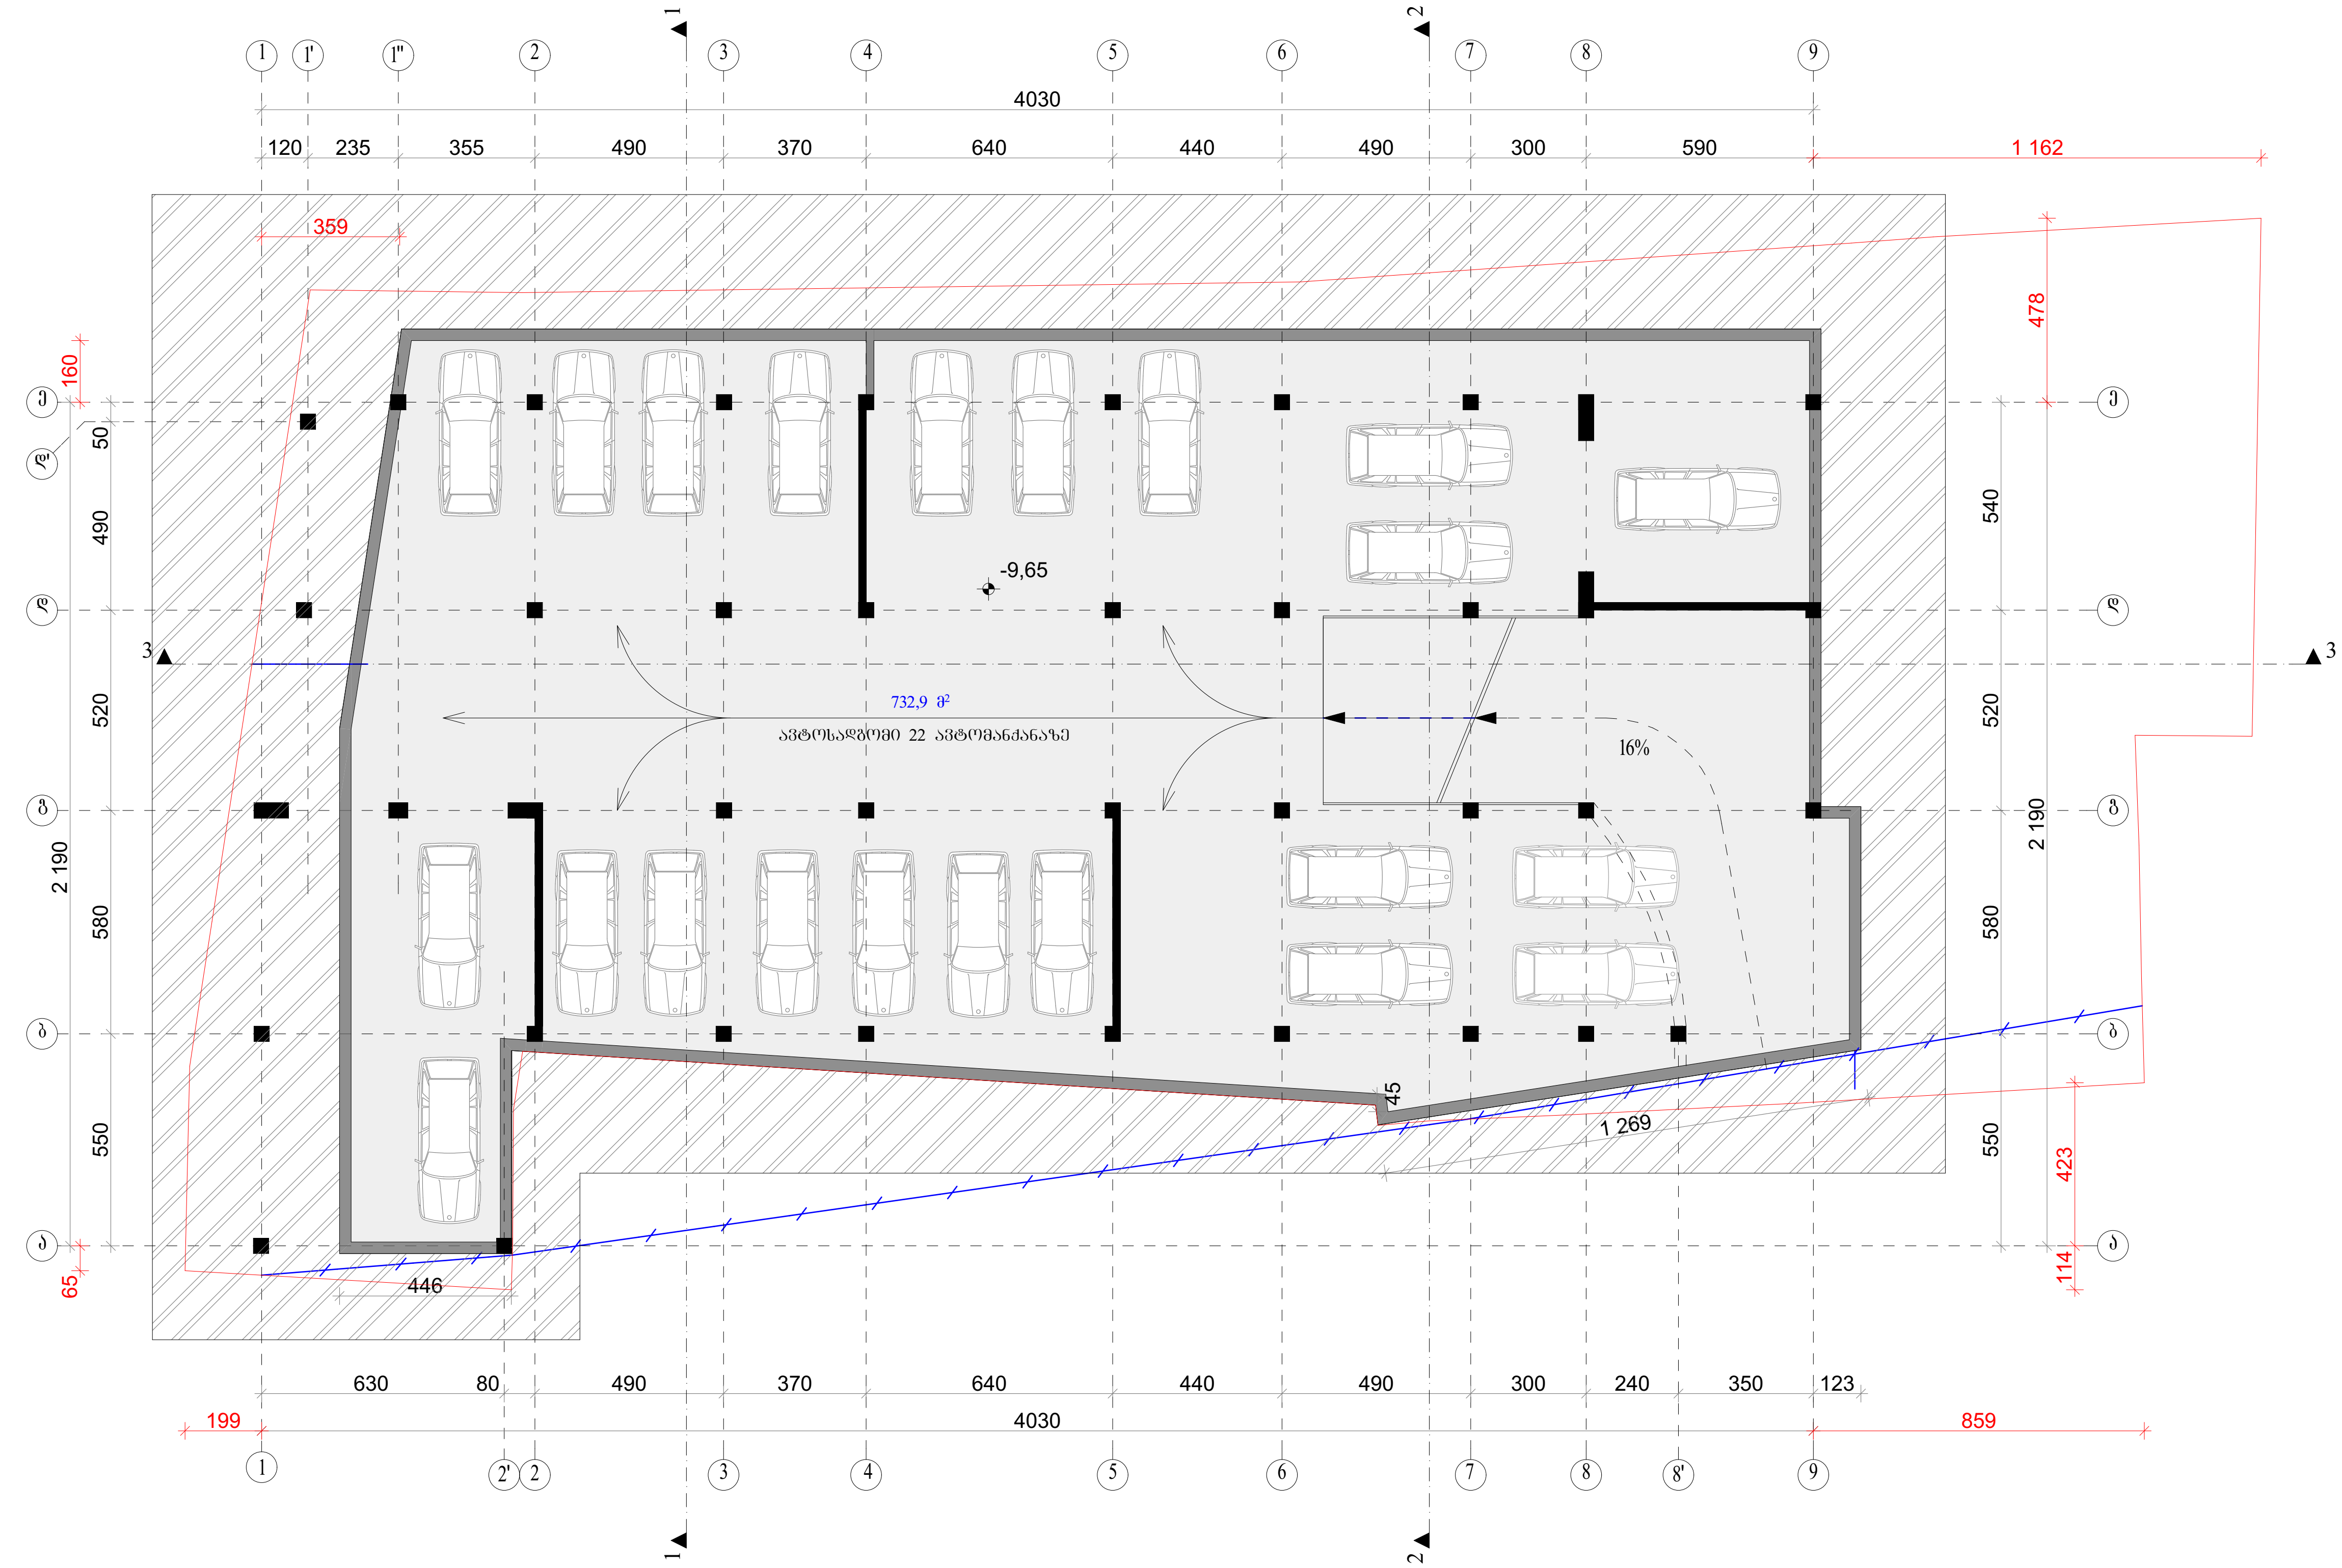

ექსპლიკაცია:

ავტოფარეხი - 732.9 მ²

შ.პ.ს. " ბ ი გ ა "							
დირექტორი		ნ.ფიცხელაური	ქ. თბილისში უ.ჩხეიძის ქ. №12-16 მრავალბინიანი საცხოვრებელი სახლის პროექტი				
ავტორი		მ.ფიცხელაური					
შეასრულა		მ.ფიცხელაური					
			არქიტექტურული ნაწილი	სტადია	ფურც.	ფურც.რ.	მასშტ.
			სართულის გეგმა -9.65 ნიშნულზე	პრ.			1:200

სართულის გეგმა -6.35

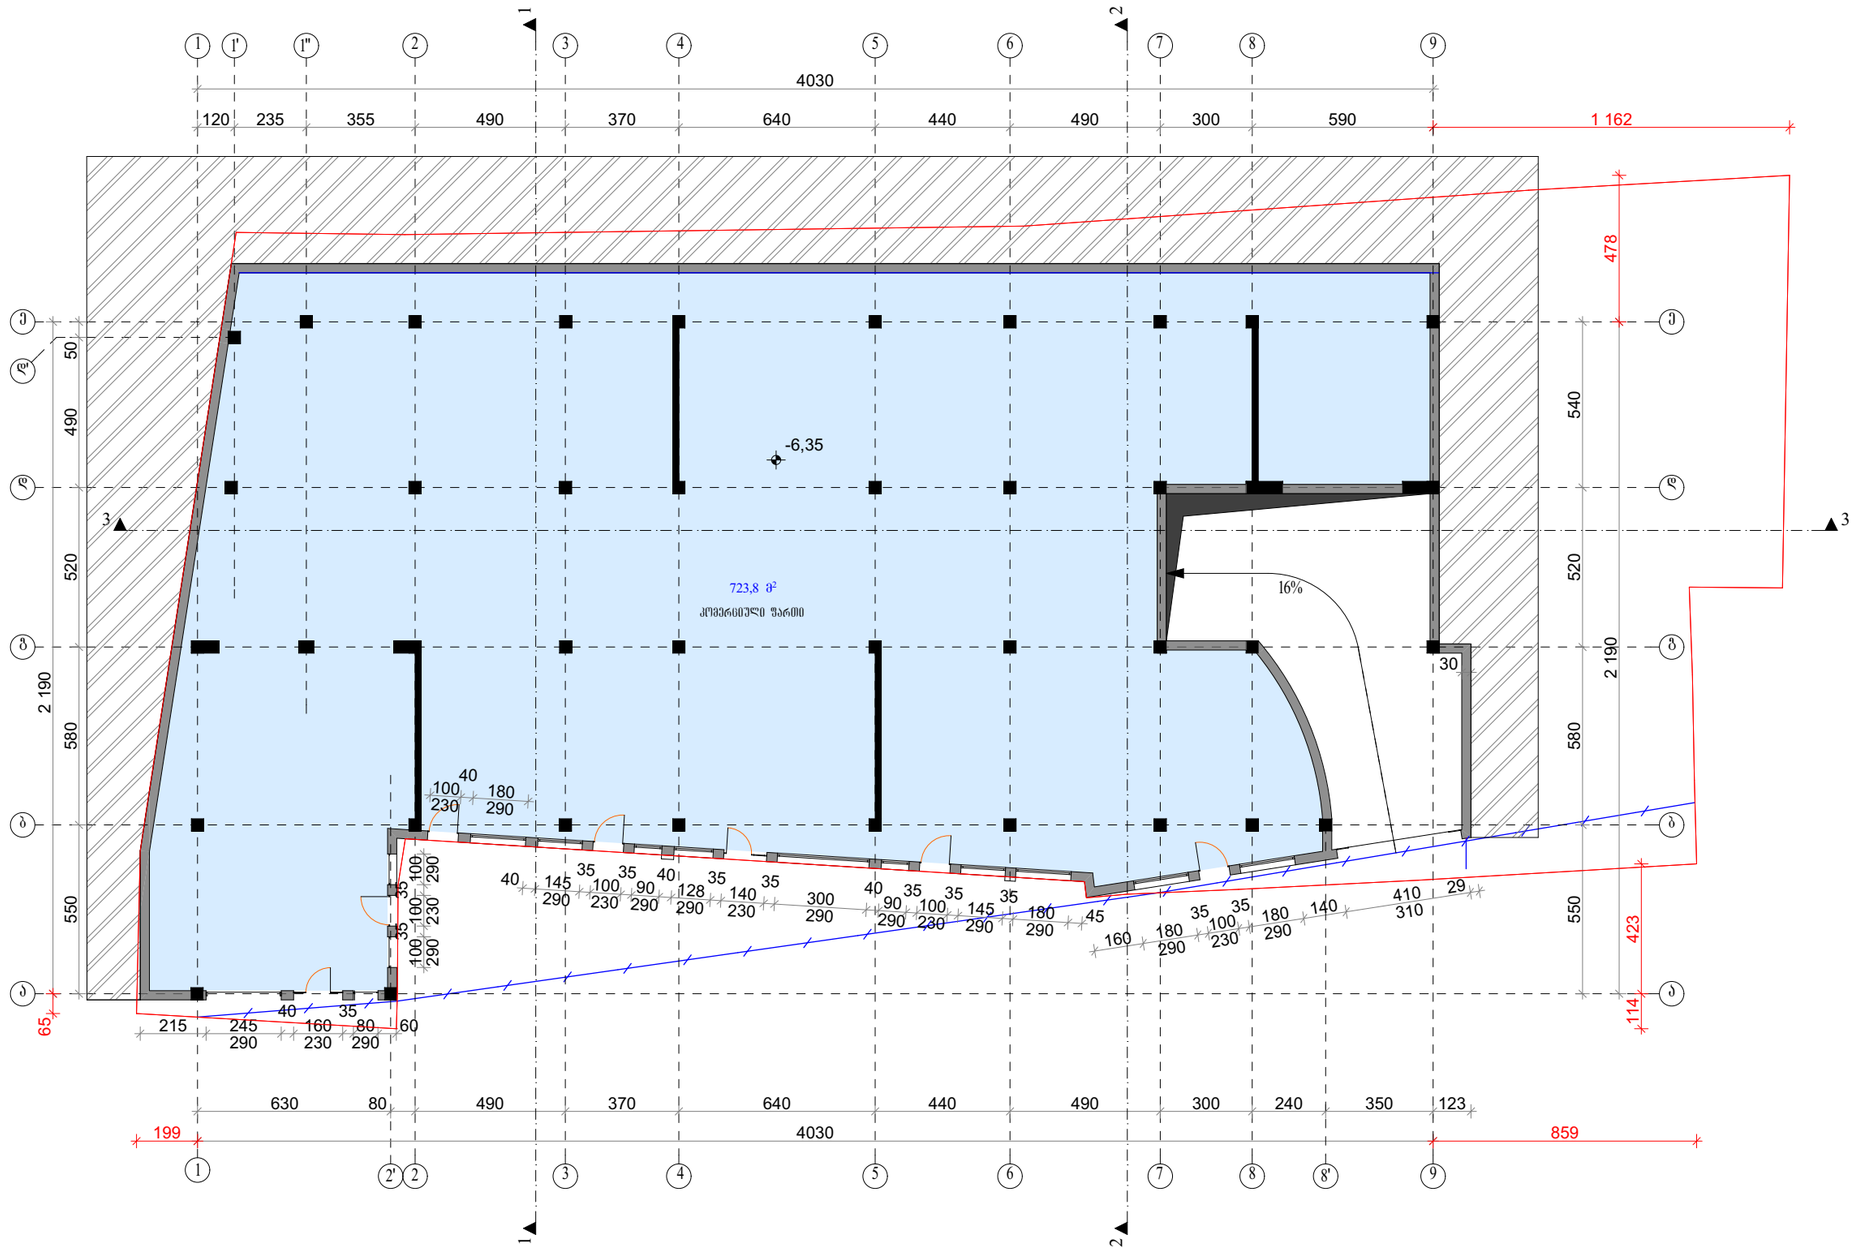

ექსპლიკაცია:

კომერციული ფართი - 723.8 მ²

შ.პ.ს. " ბ ი ზ ა "					
დირექტორი		ნ.ფიცხელაური	ქ. თბილისში უჩხუბიძის ქ. №12-16 მრავალბინიანი საცხოვრებელი სახლის პროექტი		
პერსონალი		მ.ფიცხელაური			
შესასრულა		მ.ფიცხელაური			
			არქიტექტურული ნაწილი	სტადია	ფურც.	ფურცლ.	მასშტ.
			სართულის გეგმა -6.35 ნიშნულზე	პრ.			1:200

სართულის გეგმა -2.90

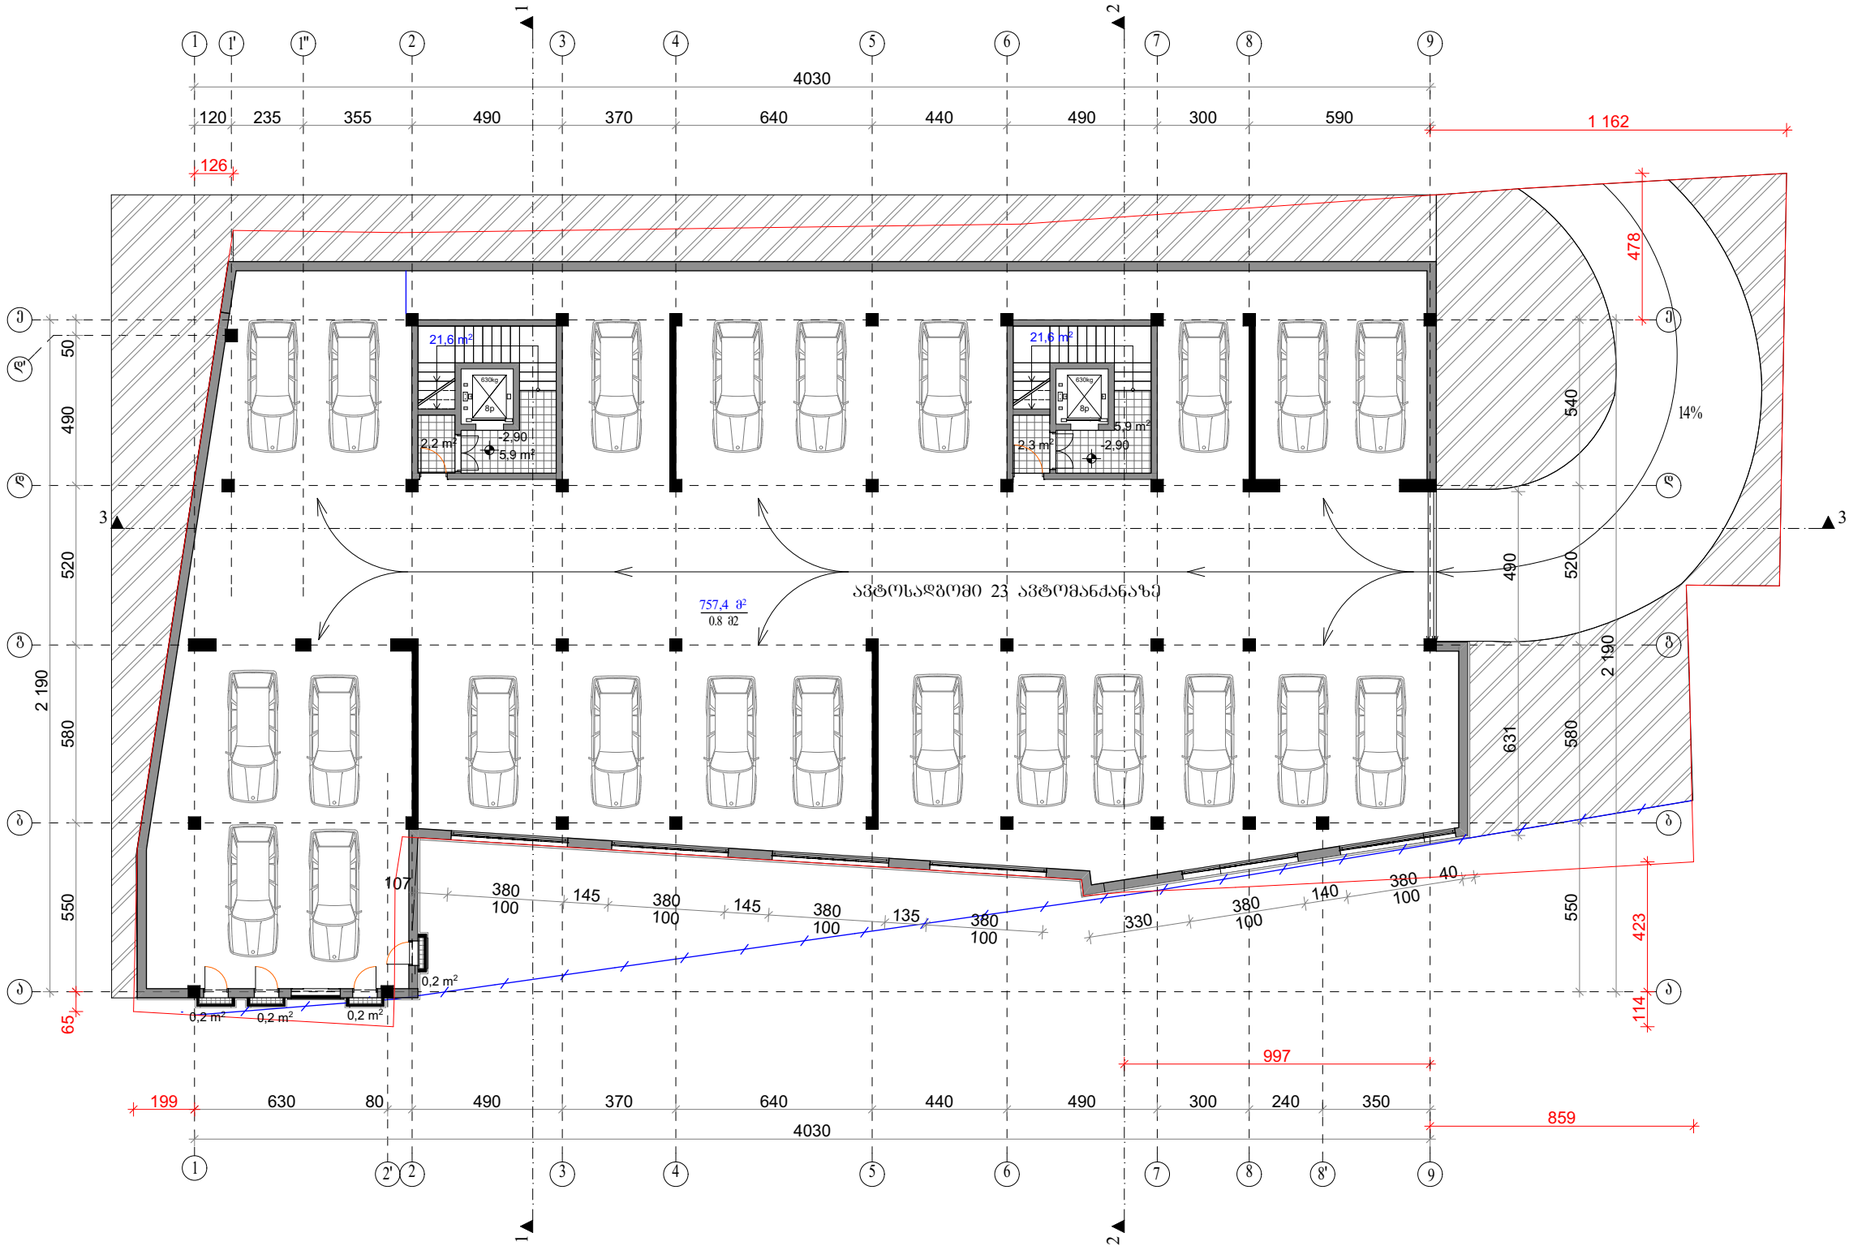

ექსპლიკაცია:

ავტოშარეხის ფართი - 757.4 მ²
საგაუხულო ფართი - 0.80 მ²
კიბის უჯრედისა და სადარბაზოს ფართი - 43.20 მ²

შ.პ.ს. " ბ ი გ ა "				
დირექტორი		ნ.შიხელაშვილი	ქ. თბილისში უჩხუბიძის ქ. №12-16 მრავალბინიანი საცხოვრებელი სახლის პროექტი	
არქიტექტორი		მ.შიხელაშვილი		
შესასრულა		მ.შიხელაშვილი		
			არქიტექტურული ნაწილი	სტადია: პ
			სართულის გეგმა -2.90 ნიშნულზე	პრ. 1:200

1 სართულის გეგმა ▼±0.00

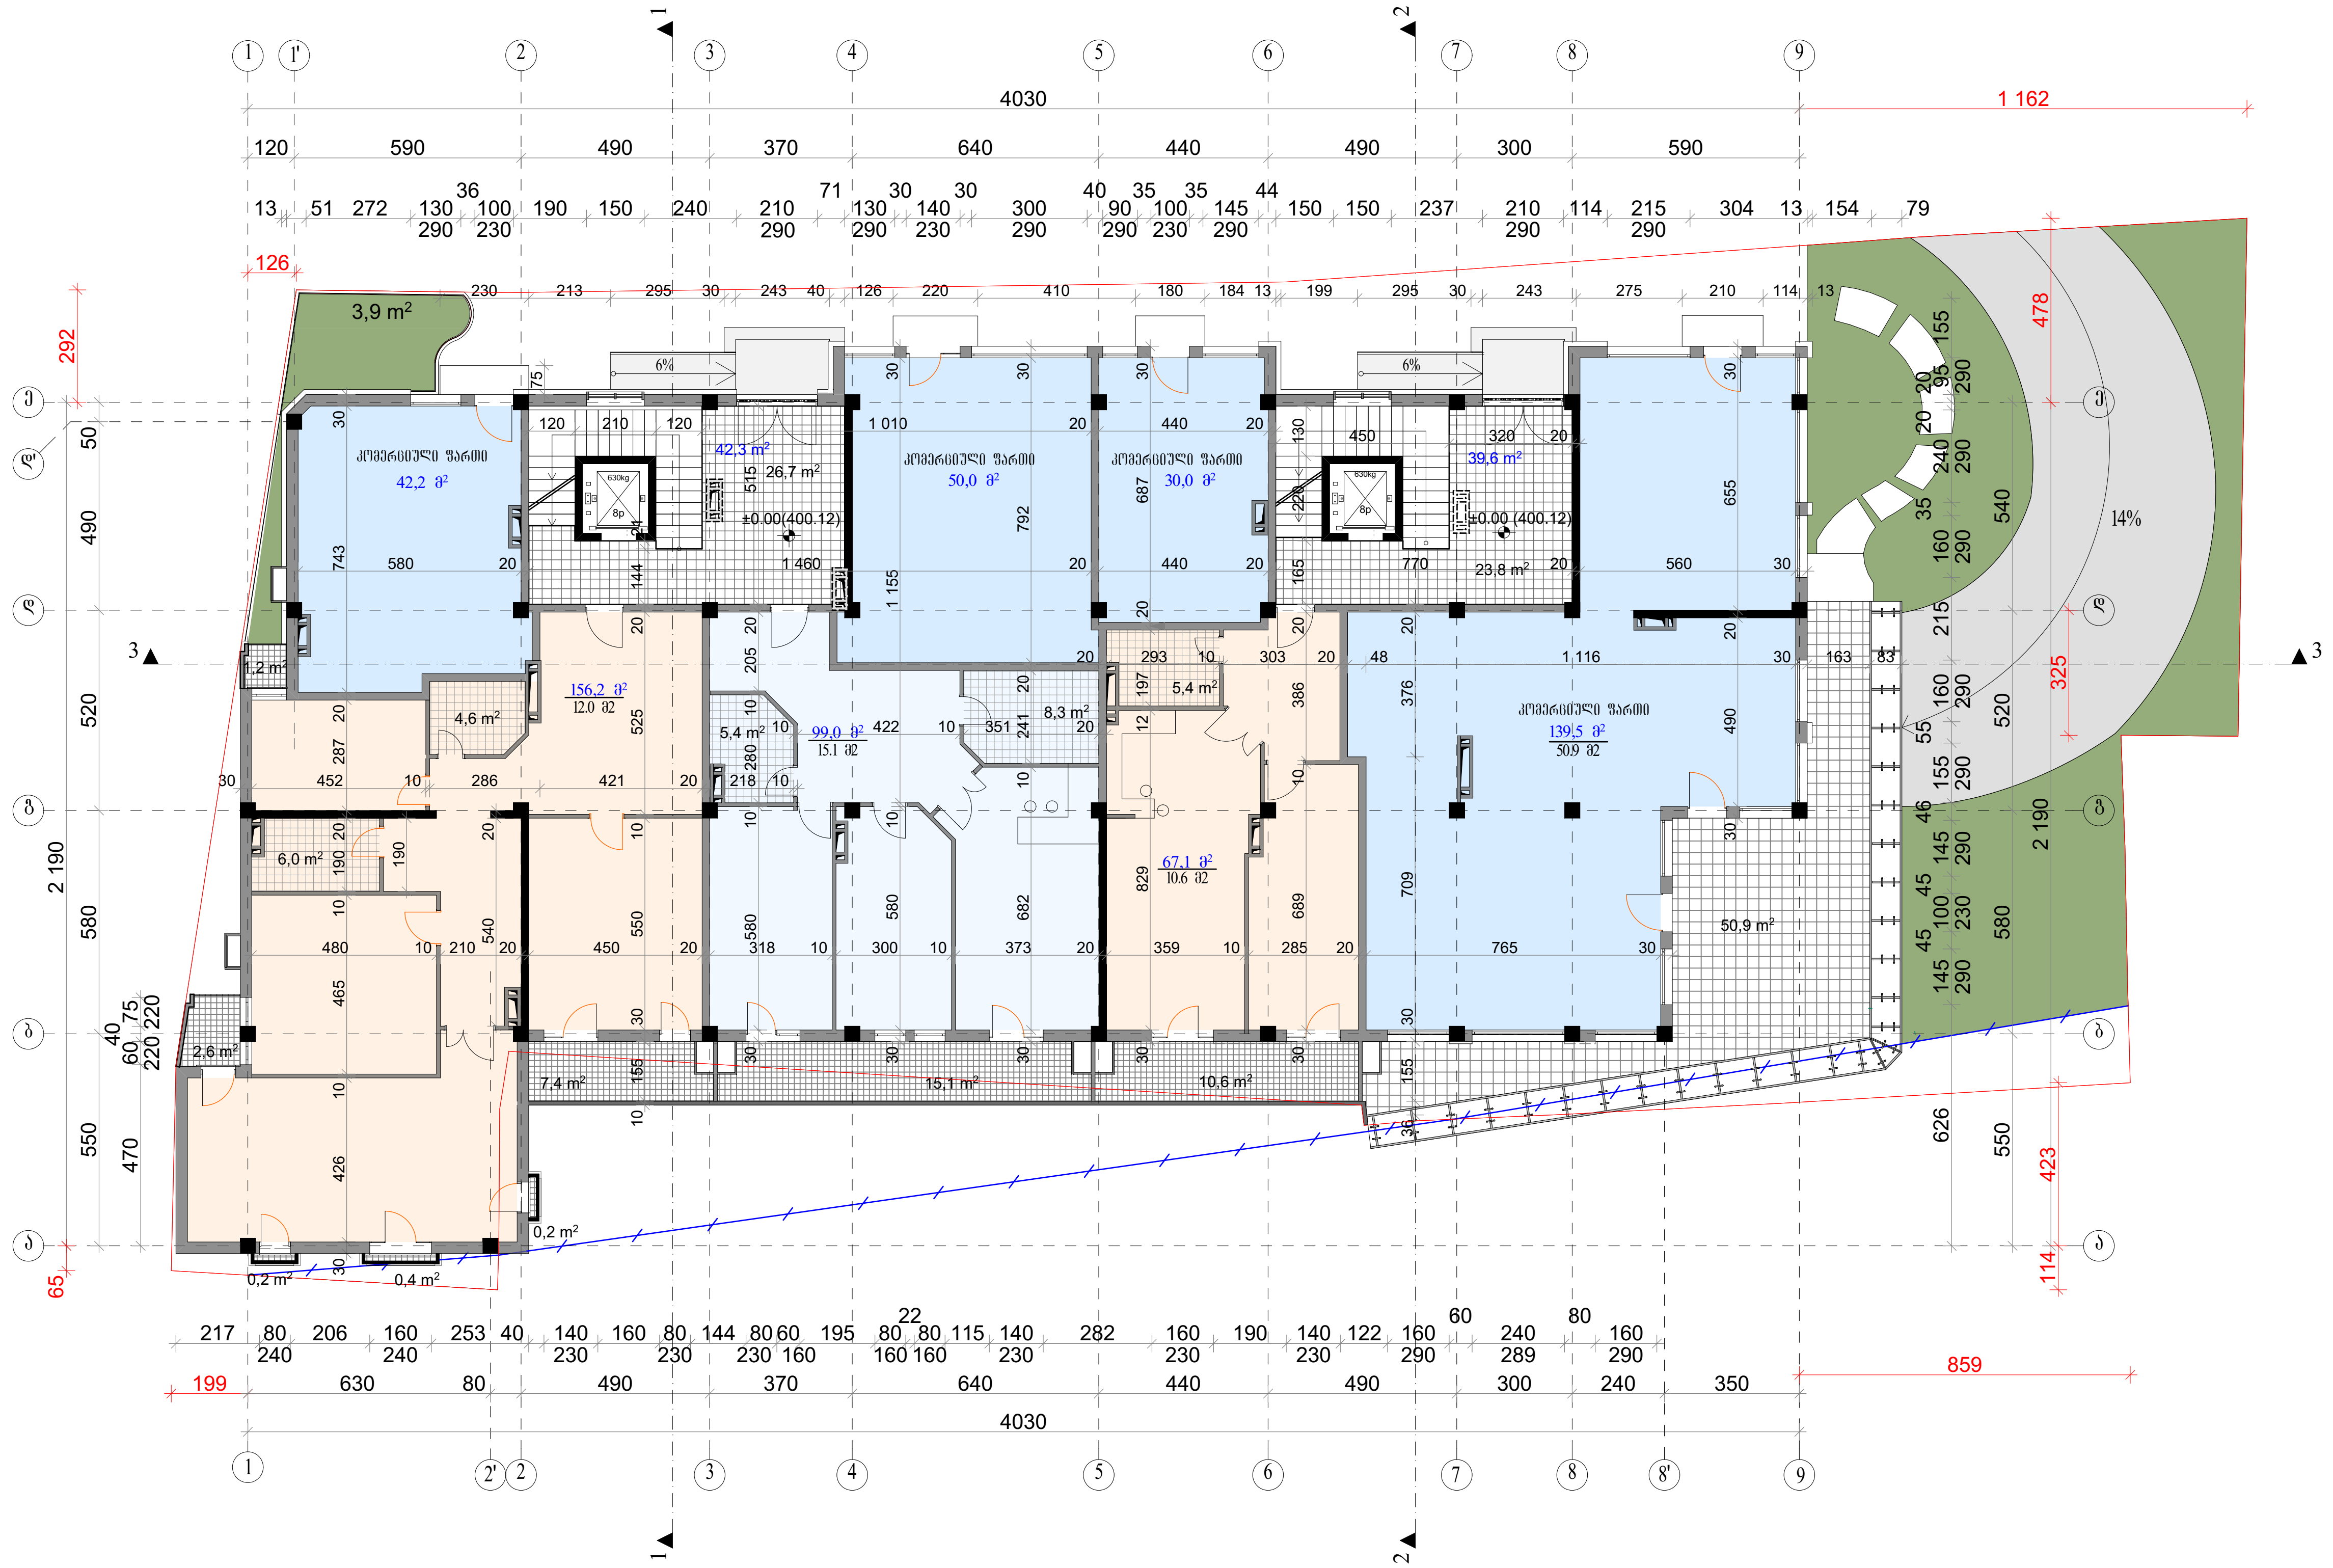

ექსპლიკაცია:

ბინების ფართი - 322.30 მ² (ფართი მოცემულია ბინების შიდა პერიმეტრზე ტიხრების ჩათვლით)

სავაჭხული ფართი - 88.60 მ²

კომერციული ფართი- 261.70 მ²

კიბის უჯრედისა და სადარბაზოს ფართი - 81.90 მ²

შ.პ.ს. " ბ ი გ ა "							
დირექტორი		ნ.ფიცხელაური	ქ. თბილისში უ.ჩხეიძის ქ. №12-16 მრავალბინიანი საცხოვრებელი სახლის პროექტი				
ავტორი		მ.ფიცხელაური					
შეასრულა		მ.ფიცხელაური					
			არქიტექტურული ნაწილი	სტადია	ფურც.	ფურც.რ.	მასშტ.
			სართულის გეგმა ±0.00 ნიშნულზე	პრ.			1:200

2 სართულის გეგმა +3.60



ექსპლიკაცია:

ბინების ფართი - 689.40 მ² (ფართი მოცემულია ბინების შიდა პერიმეტრზე ტიხრების ჩათვლით)

საგაფხულო ფართი - 48.70 მ²

კიბის უჯრედისა და სალარბაგოს ფართი - 58.90 მ²

შ.პ.ს. " ბ ი გ ა "			
დირექტორი		ნ.ფიცხელაური	ქ. თბილისში უჩხუბიძის ქ. №12-16 მრავალბინიანი საცხოვრებელი სახლის პროექტი
ავტორი		მ.ფიცხელაური	
შესარულა		მ.ფიცხელაური	
			არქიტექტურული ნაწილი
			სართულის გეგმა +3.60 ნიშნულზე

სტადია	ფურც.	ფურცლ.	მასშტ.
პრ.			1:200

3 სართულის გეგმა ▼+6.80



ექსპლიკაცია:

ბინების ფართი - 694.90 მ² (ფართი მოცემულია ბინების შიდა პერიმეტრზე ტიხრების ჩათვლით)

საზაფხულო ფართი - 48.70 მ²

კიბის უჯრედისა და სადარბაზოს ფართი - 58.90 მ²

შ.პ.ს. " ბ ი გ ა "			
დირექტორი		ნ.ფიცხელაური	ქ. თბილისში უ.ჩხეიძის ქ. №12-16 მრავალბინიანი საცხოვრებელი სახლის პროექტი
ავტორი		მ.ფიცხელაური	
შეასრულა		მ.ფიცხელაური	
			არქიტექტურული ნაწილი
			სართულის გეგმა +6.80 ნიშნულზე

სტადია	ფურც.	ფურც.რ.	მასშტ.
პრ.			1:200

4 სართულის გეგმა +10.00

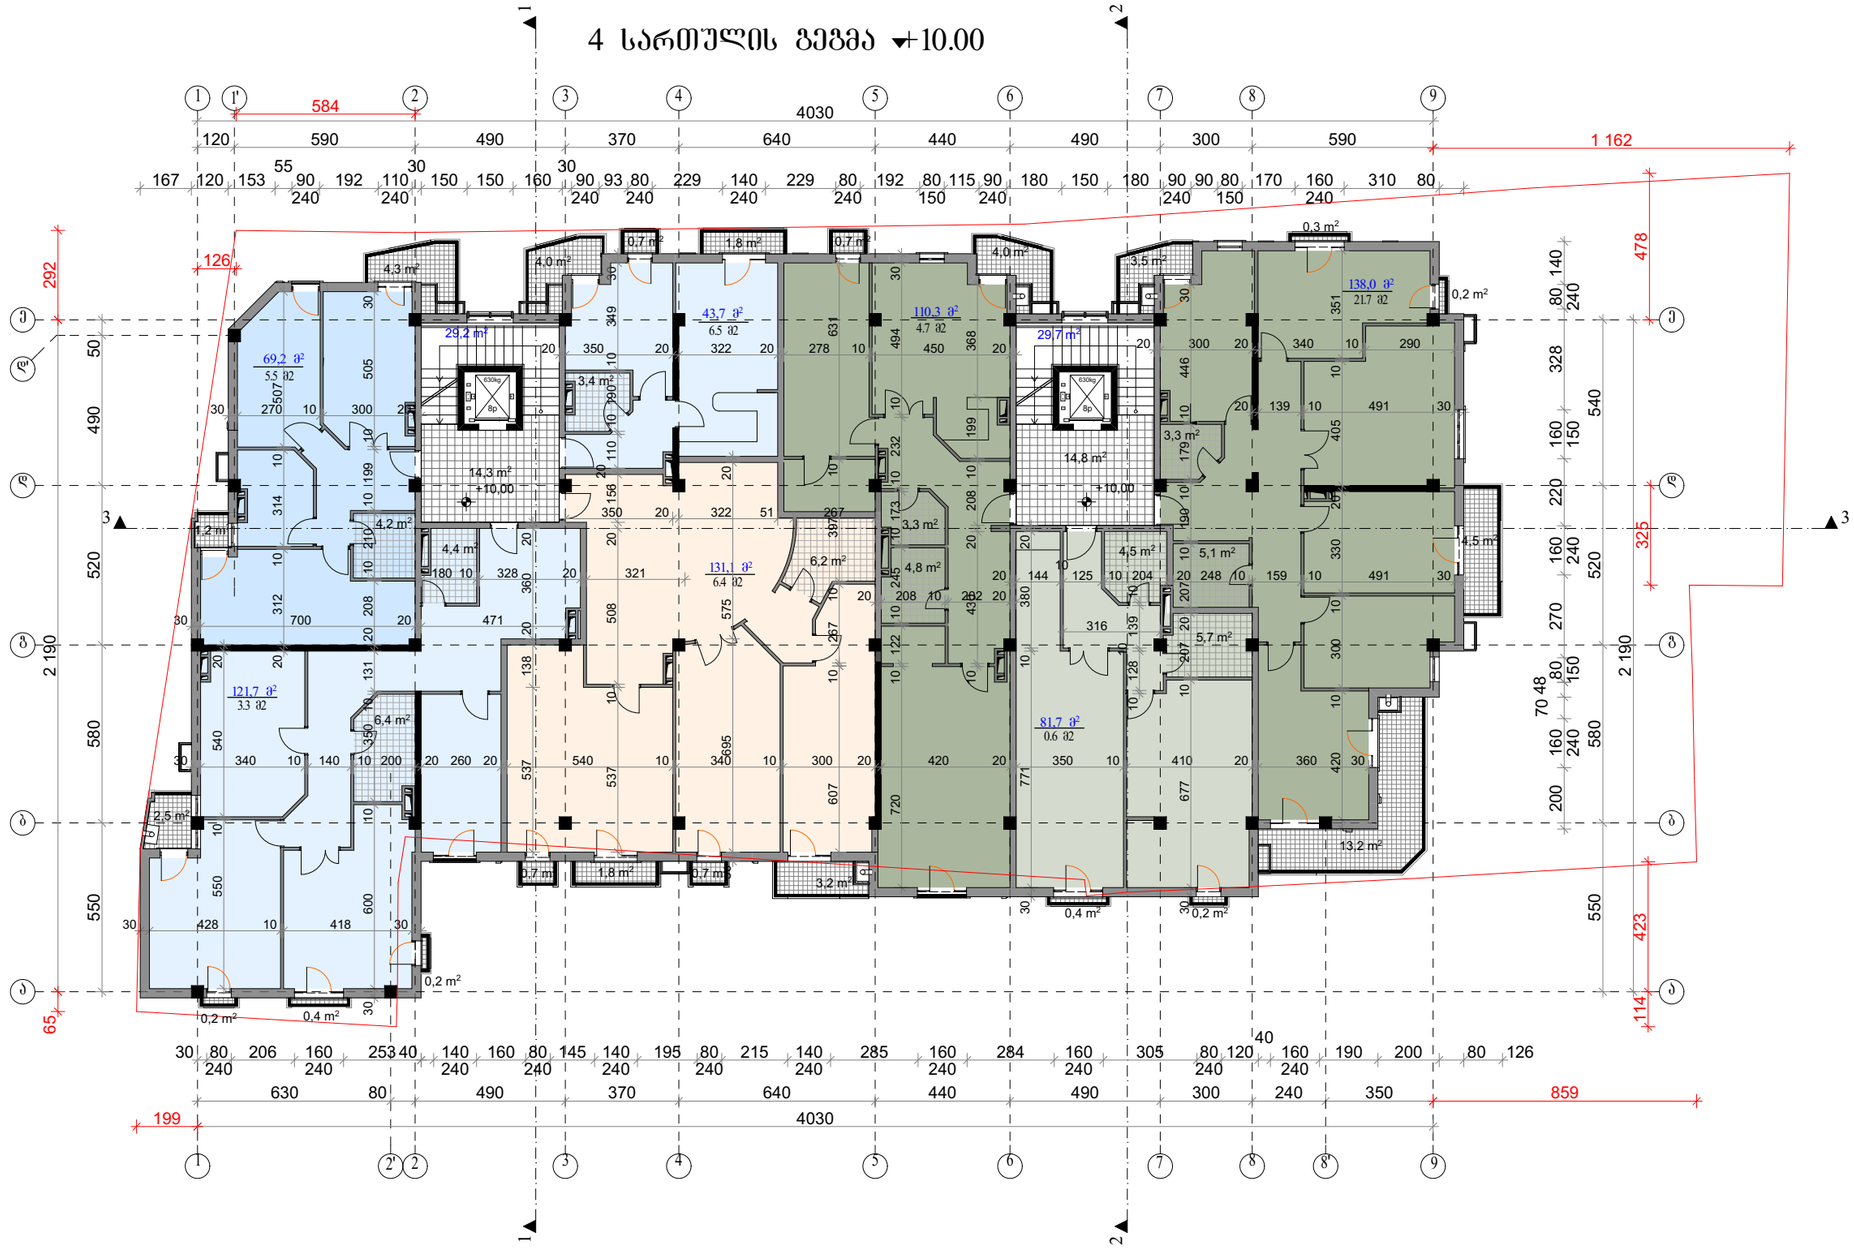

ექსპლიკაცია:

ბინების ფართი - 695.70 მ² (ფართი მოცემულია ბინების შიდა პერიმეტრზე ტიხრების ჩათვლით)

საგაფხულო ფართი - 48.70 მ²

კიბის უჯრედისა და სადარბაზოს ფართი - 58.90 მ²

შ.პ.ს. " ბ ი ზ ა "				
დირექტორი		ნ.ფიცხელაური	ქ. თბილისში უჯხეთის ქ. №12-16 მრავალბინიანი საცხოვრებელი სახლის პროექტი	
არქიტექტორი		მ.ფიცხელაური		
შესრულა		მ.ფიცხელაური		
			არქიტექტურული ნაწილი	სტადია / ფურც. / ფურცლ. / მასშტ.
			სართულის გეგმა +10.00 ნიშნულზე	პრ. / / / 1:200

5 სართულის გეგმა +13.20



ექსპლიკაცია:

ბინების ფართი - 695.50 მ² (ფართი მოცემულია ბინების შიდა პერიმეტრზე ტიხრების ჩათვლით)

საგაფხულო ფართი - 50.70 მ²

კიბის უჯრედისა და სადარბაზოს ფართი - 58.50 მ²

შ.პ.ს. " ბ ი ზ ა "				
დირექტორი		ნ.ფიცხელაური	ქ. თბილისში უჯხეიძის ქ. №12-16 მრავალბინიანი საცხოვრებელი სახლის პროექტი	
არქიტექტორი		მ.ფიცხელაური		
შესრულა		მ.ფიცხელაური		
			არქიტექტურული ნაწილი	სტადია / ფურც. / ფურცლ. / მასშტ.
			სართულის გეგმა +13.20 ნიშნულზე	პრ. / / / 1:200

6 სართულის გეგმა +16.40



ექსპლიკაცია:

ბინების ფართი - 517.40 მ² (ფართი მოცემულია ბინების შიდა პერიმეტრზე ტიხრების ჩათვლით)

საგაფხულო ფართი - 216.8 მ²

კიბის უჯრედისა და სადარბაზოს ფართი - 56.80 მ²

შ.პ.ს. " ბ ი ზ ა "				
დირექტორი		ნ.შიხელაური	ქ. თბილისში უჩხუბიძის ქ. №12-16 მრავალბინიანი საცხოვრებელი სახლის პროექტი	
ავტორი		მ.შიხელაური		
შესრულა		მ.შიხელაური		
			არქიტექტურული ნაწილი	სტადია / ფურც. / ფურცლ. / მასშტ.
			სართულის გეგმა +16.40 ნიშნულზე	პრ. / / / 1:200

7 სართულის გეგმა ▼+19.60



ექსპლიკაცია:

ბინების ფართი - 217.40 მ² (ფართი მოცემულია ბინების შიდა პერიმეტრზე ტიხრების ჩათვლით)

საზაფხულო ფართი - 113.8 მ²

კიბის უჯრედისა და სადარბაზოს ფართი - 46.50 მ²

სამანქანო - 7.20 მ²

შ.პ.ს. " ბ ი გ ა "			
დირექტორი		ნ.ფიცხელაური	ქ. თბილისში უ.ჩხეიძის ქ. №12-16 მრავალბინიანი საცხოვრებელი სახლის პროექტი
ავტორი		მ.ფიცხელაური	
შეასრულა		მ.ფიცხელაური	
			არქიტექტურული ნაწილი
			სართულის გეგმა +19.60 ნიშნულზე

სტადია	ფურც.	ფურც.რ.	მასშტ.
პრ.			1:200

სახურავის გეგმა +22.80

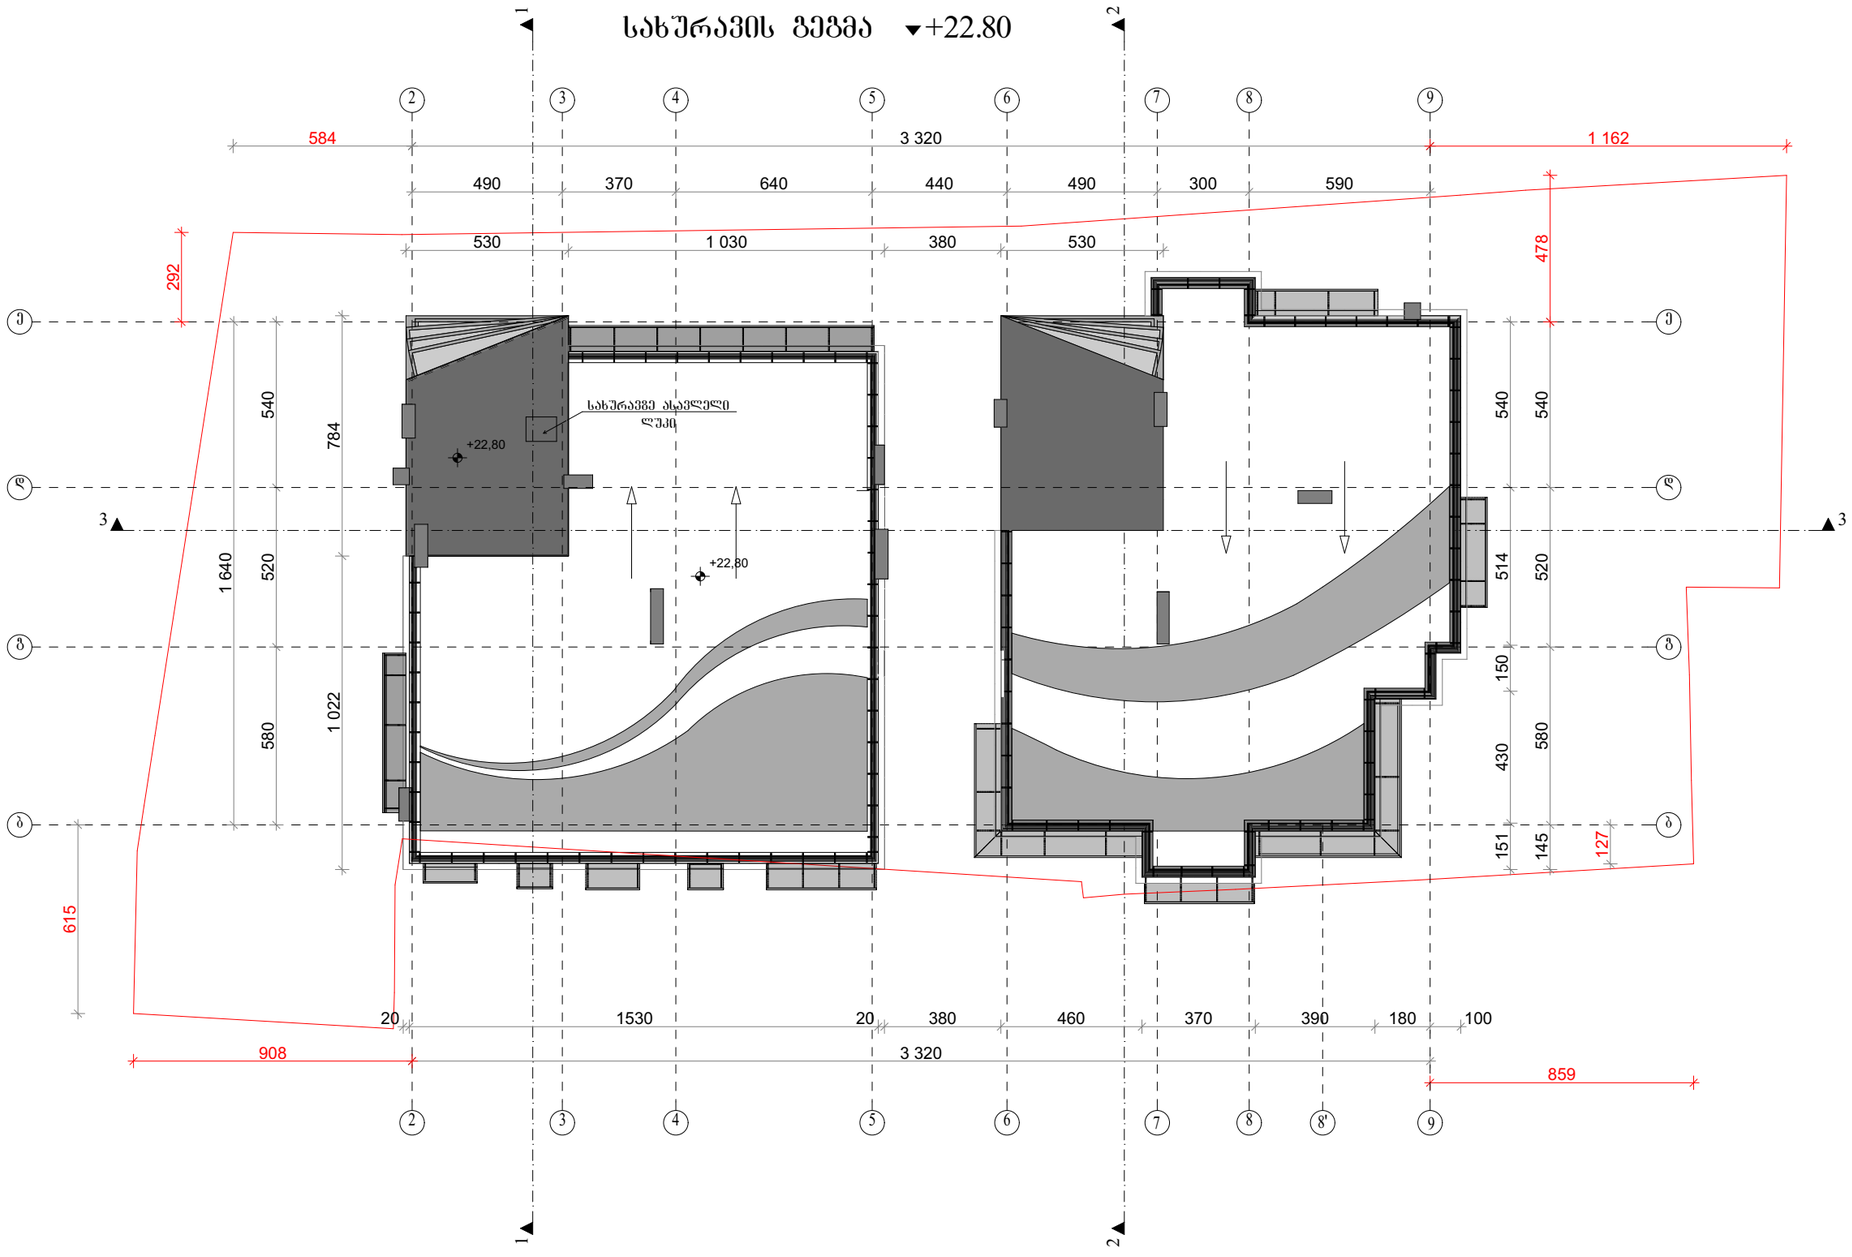

შ.პ.ს. " ბ ი ზ ა "			
დირექტორი		ნ.ფიცხელაური	ქ. თბილისში უჩხუბიძის ქ. №12-16 მრავალბინიანი საცხოვრებელი სახლის პროექტი
ავტორი		მ.ფიცხელაური	
შესასრულა		მ.ფიცხელაური	
			არქიტექტურული ნაწილი
			სახურავის გეგმა +22.80 ნიშნულზე

სტადია	ფურც.	ფურცლ.	მასშტ.
პრ.			1:200