გეგმა -3.15 ნიშნულზე

მ.1:100

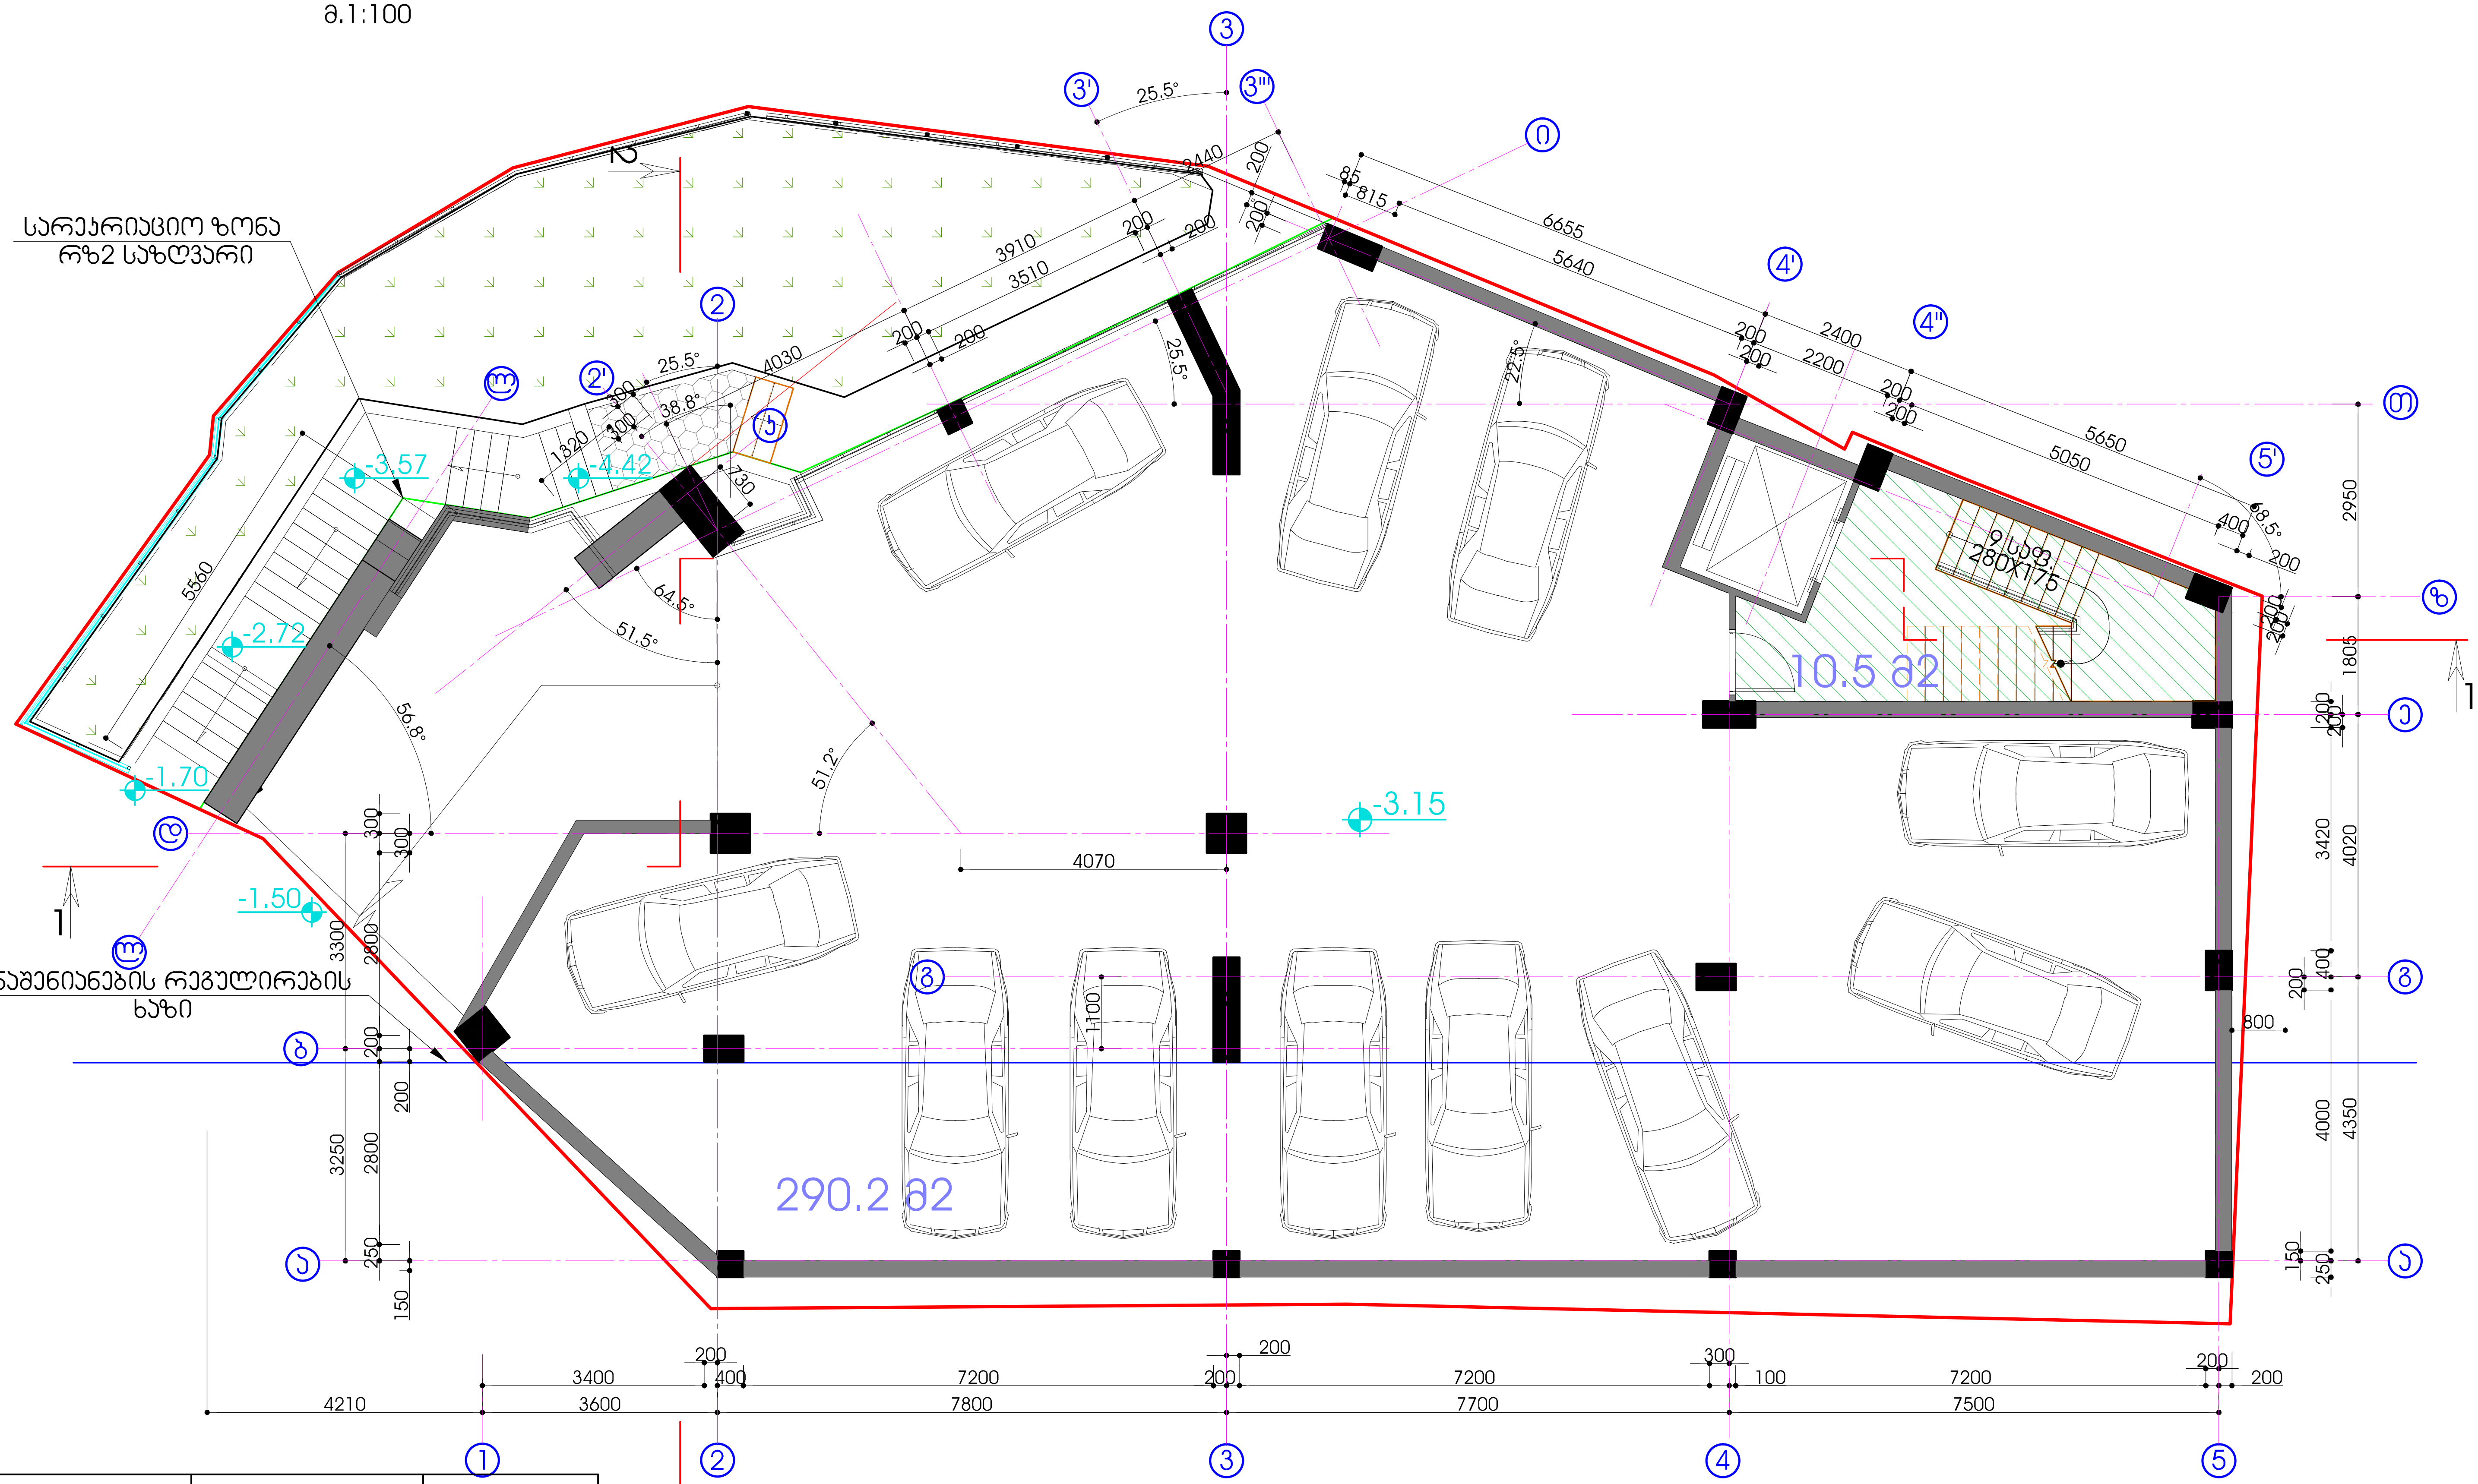

	დასახელება	საერთო ფართი მ2	მათ შორის საზაფხულო ფართი მ2
1	კიბის უჯრედი	17.6	
2	ავტო ფარეხი	290.2	
3	ჯამში	307.8	

სეიფონი

დირექტორი	თ. მშველიძე		მრავალფუნქციური შენობა ქ. თბილისში ი.ჭავჭავაძის გამზ. I ჩიხი №25ბ (კორექტირება)			
მთ.არქიტექტორი	შ.ლომიძე		გეგმა -3.15 ნიშნულზე			
არქიტექტორი	ქ.ხაინდრავა					
შეასრულა	დ.გოგოლაძე		სტადია	ფურცელი	ფურცლები	დაკვ. N
			მ.პ.	არ-2	28	

გეგმა ±0.00 ნიშნულზე

მ.1:100

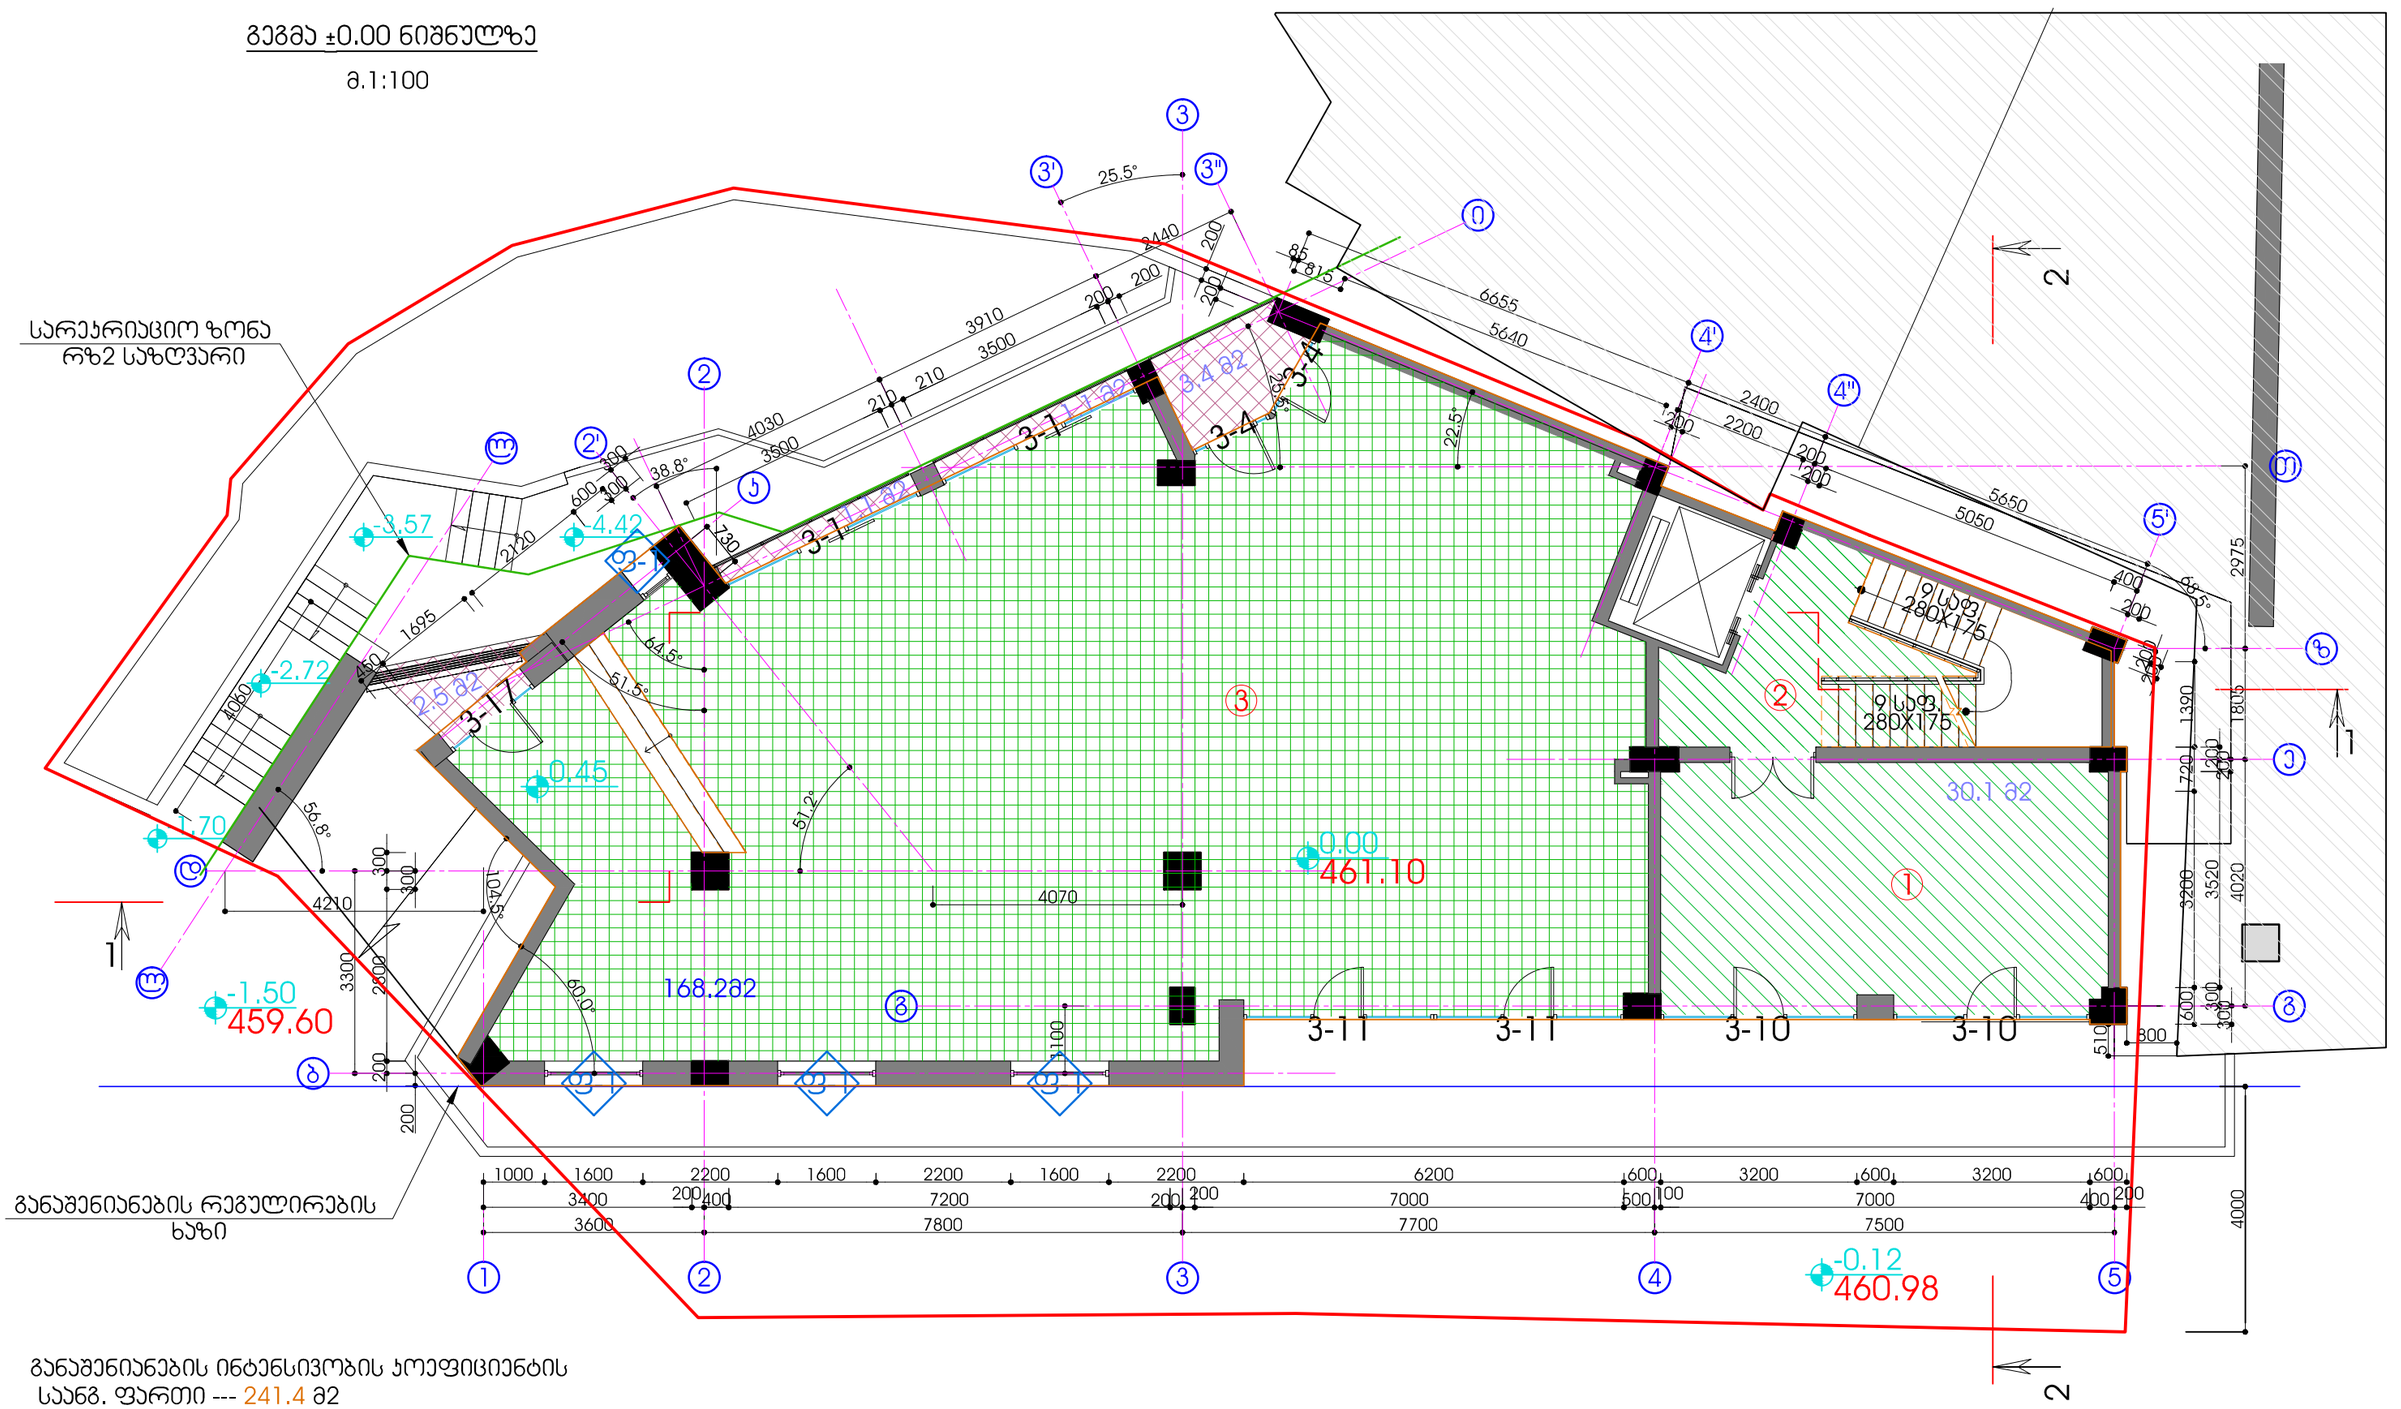

განაშენიანების ინტენსივობის კოეფიციენტის საანგ. ფართი --- 241.4 მ2

	დასახელება	საერთო ფართი მ2	საზაფხულო ფართი მ2
1	ვესტიბიული	30,1	
2	ჯიბის უჯრედი	17,6	
3	საოფისე	168,2	8.1 მ2
5	ჯამში	215,9	8.1 მ2

დირექტორი	თ. მშველიძე		არავალუნქციური შენობა ქ. თბილისში ი.ჭავჭავაძის გამზ. I ჩიხი №25ბ (კორექტირება)
მთ.არქიტექტორი	შ.ლომიძე		გეგმა ±0.00 ნიშნულზე
არქიტექტორი	ქ.ხაინდრავა		
შეასრულა	დ.გოგოლაძე		სტადია: მ.პ. ფურცელი: არ-3 ფურცლები: 28 დაკვ. N

სეიტონი



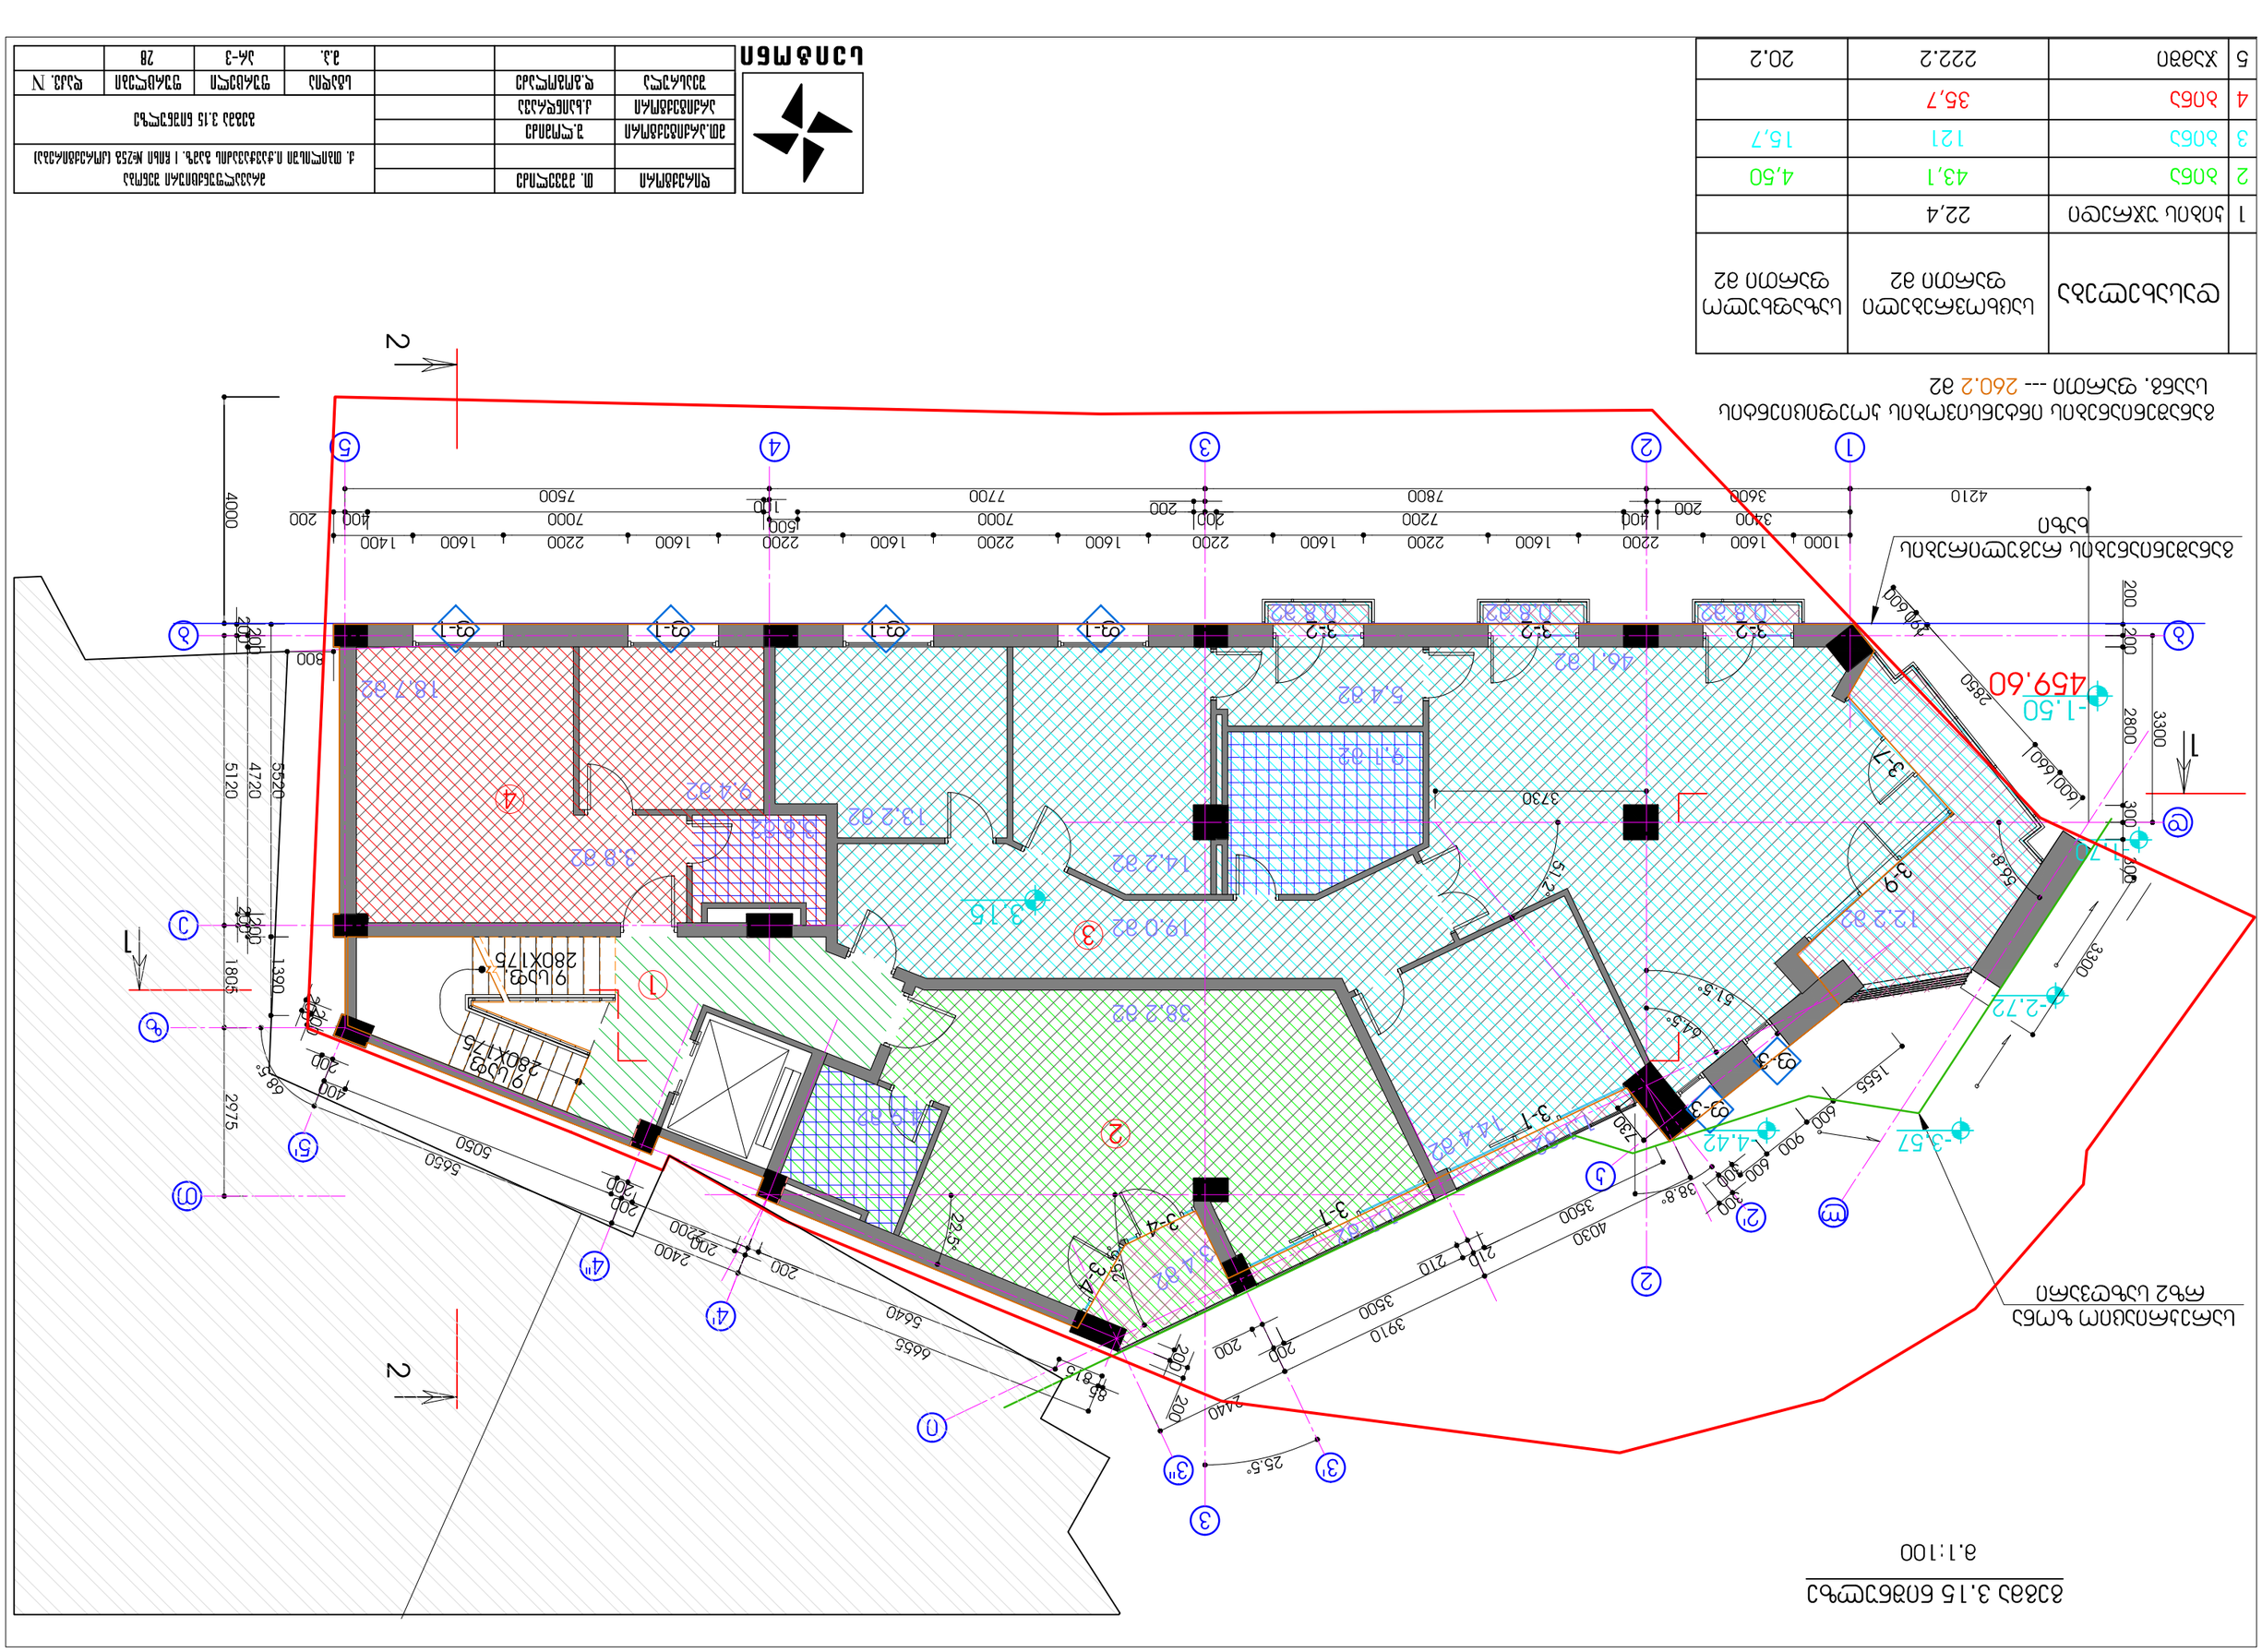


გეგმა +6.30 ნიშნულზე

მ.1:100

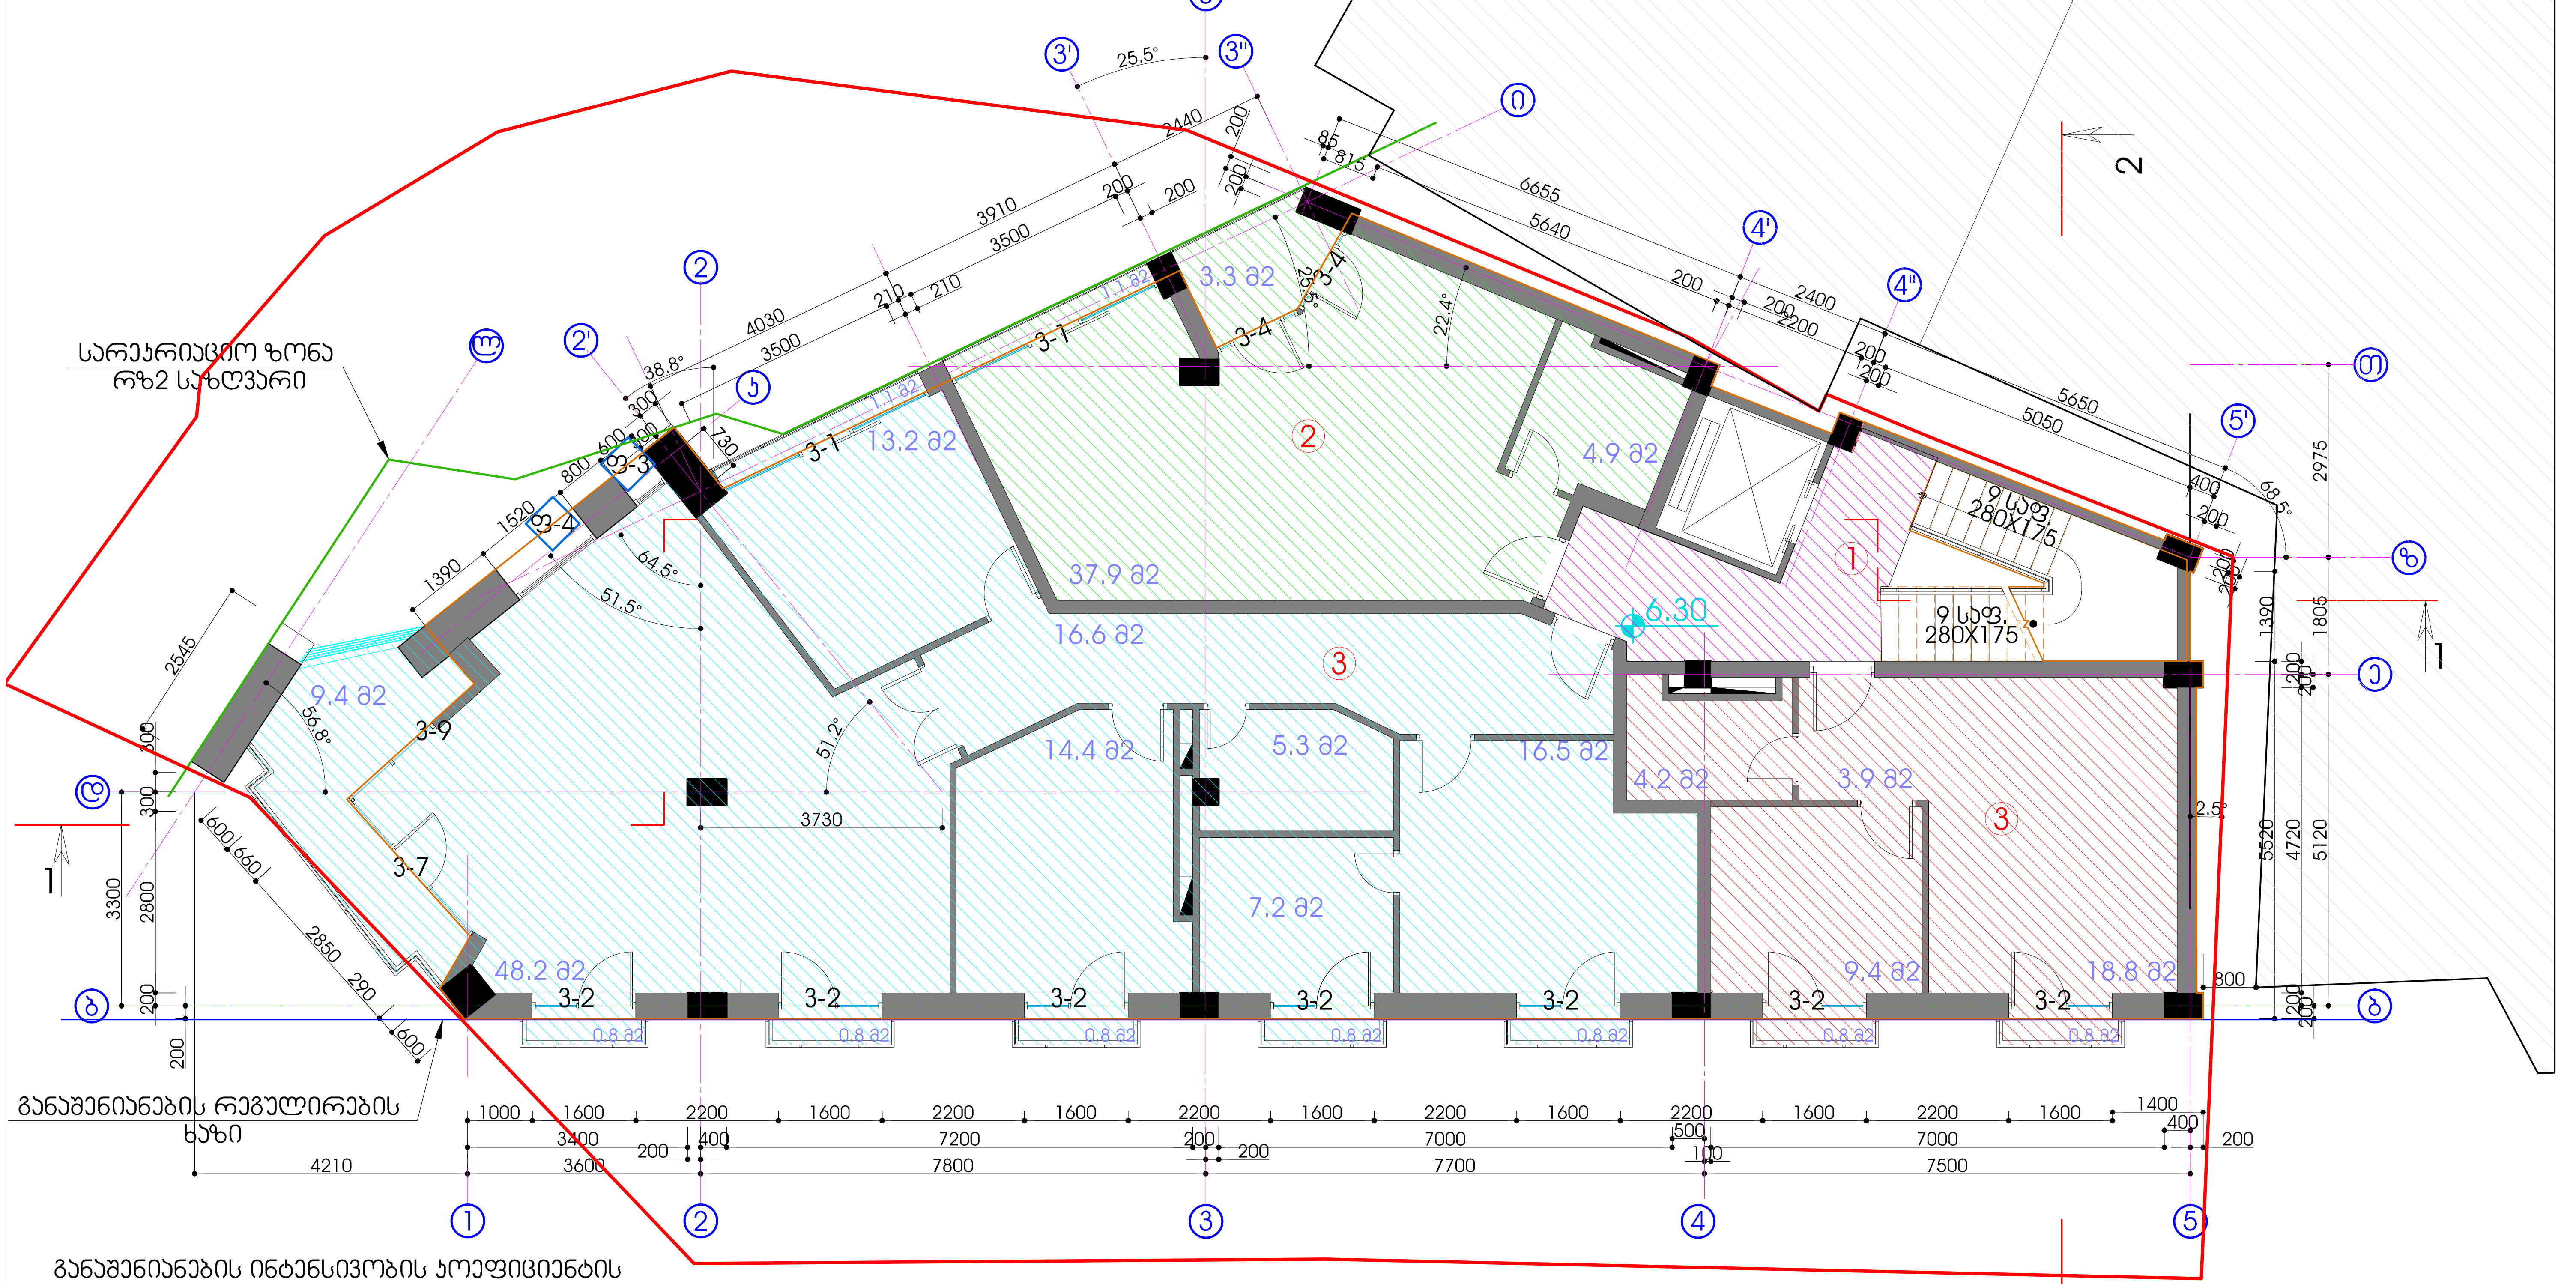

განაშენიანების ინტენსივობის კოეფიციენტის
საანგ. ფართი --- 261.7 მ2

	დასახელება	საერთო ფართი მ2	საზაფხულო ფართი მ2
1	კიბის უჯრედი	22,4	
2	ბინა	42,8	4,4
3	ბინა	121,4	14,5
4	ბინა	35,7	
5	ჯამში	222.3	18.9

სეიტონი

დირექტორი	თ. მშველიძე		მრავალფუნქციური შენობა ქ. თბილისში ი.ჭავჭავაძის გამზ. I ჩიხი №25ზ (კორექტირება)
მთ.არქიტექტორი	შ.ლომიძე		გეგმა 6.30 ნიშნულზე
არქიტექტორი	ქ.ხაინდრავა		
შეასრულა	დ.გოგოლაძე		სტადია: მ.პ. / ფურცელი: არ-4 / ფურცლები: 28 / დაკვ. N

გეგმა +9.45 ნიშნულზე

მ.1:100

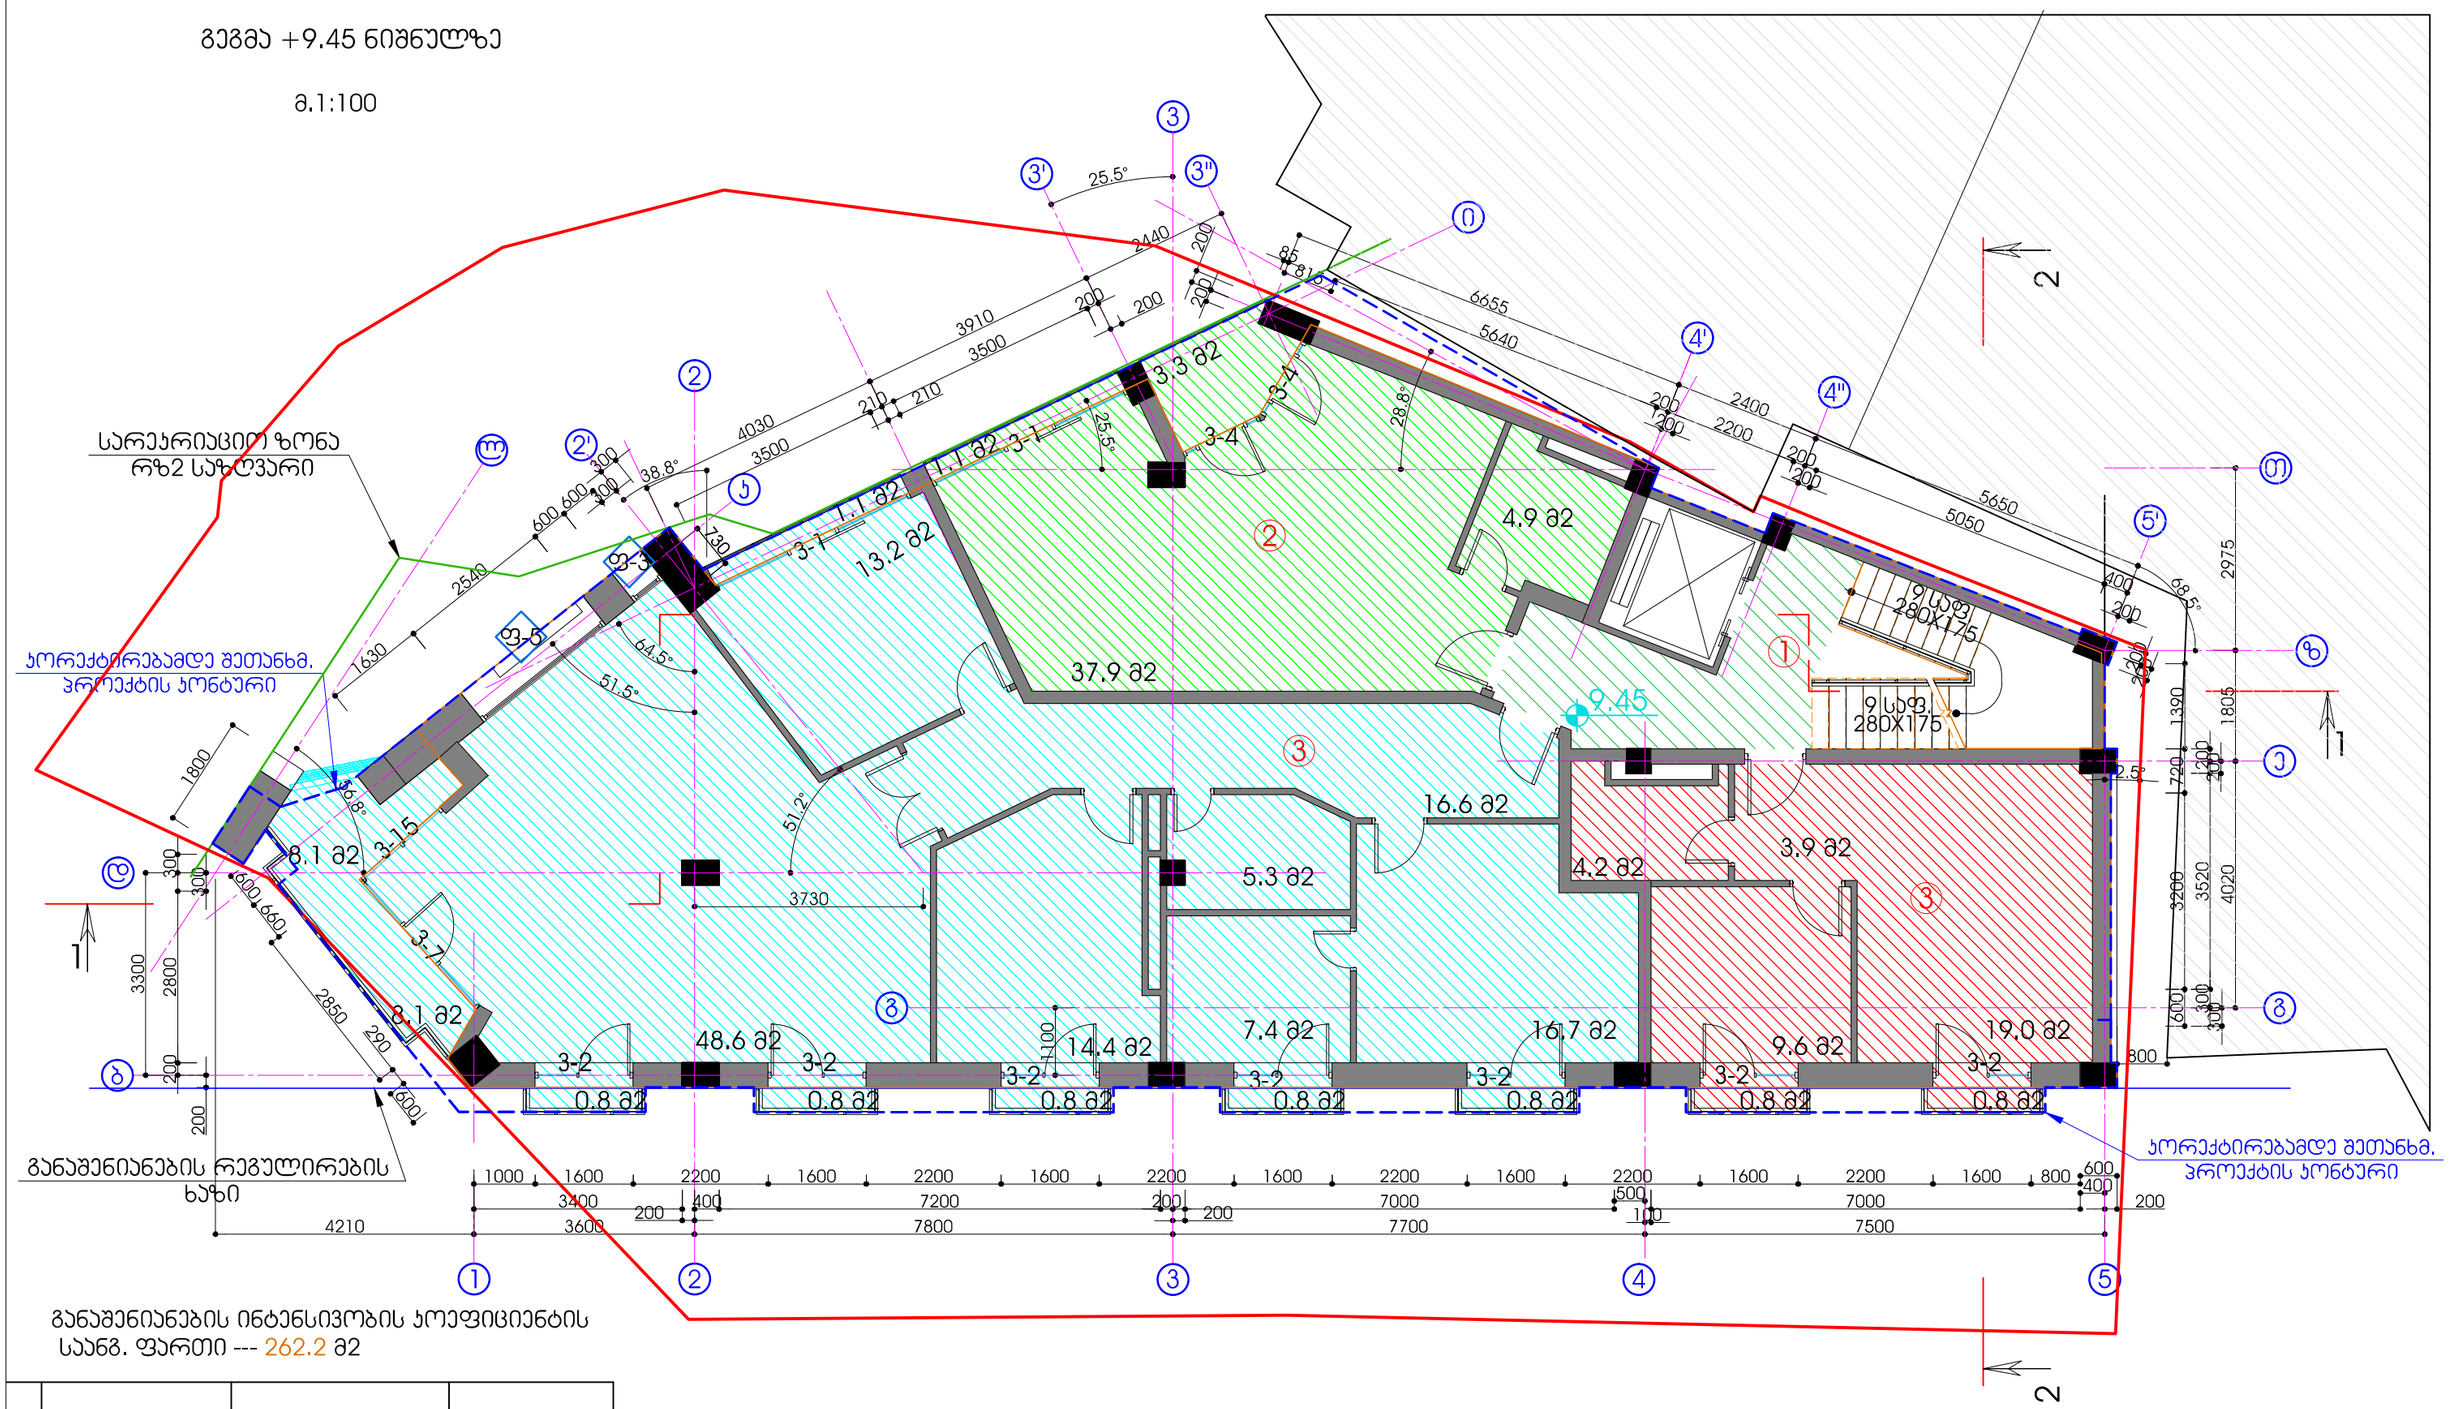

№	დასახელება	საერთო ფართი მ2	საზაფხულო ფართი მ2
1	ჯიბის უჯრედი	22,9	
2	ბინა	42,8	4,4
3	ბინა	122,2	15,0
4	ბინა	36,7	1,6
5	ჯამში	224.6	21.0

დირექტორი	თ. შველიძე		მრავალფუნქციური შენობა ქ. თბილისში ი.ჭავჭავაძის გამზ. I ჩიხი №25ბ (კორექტირება)
მთ.არქიტექტორი	შ.ლომიძე		გეგმა 9.45 ნიშნულზე
არქიტექტორი	ქ.ხაინდრავა		
შემსრულა	დ.გოგოლაძე		

სტადია	ფურცელი	ფურცლები	დაკვ. N
მ.პ.	არ-5	28	

სეითორი

გეგმა +12.60 ნიშნულზე

მ.1:100

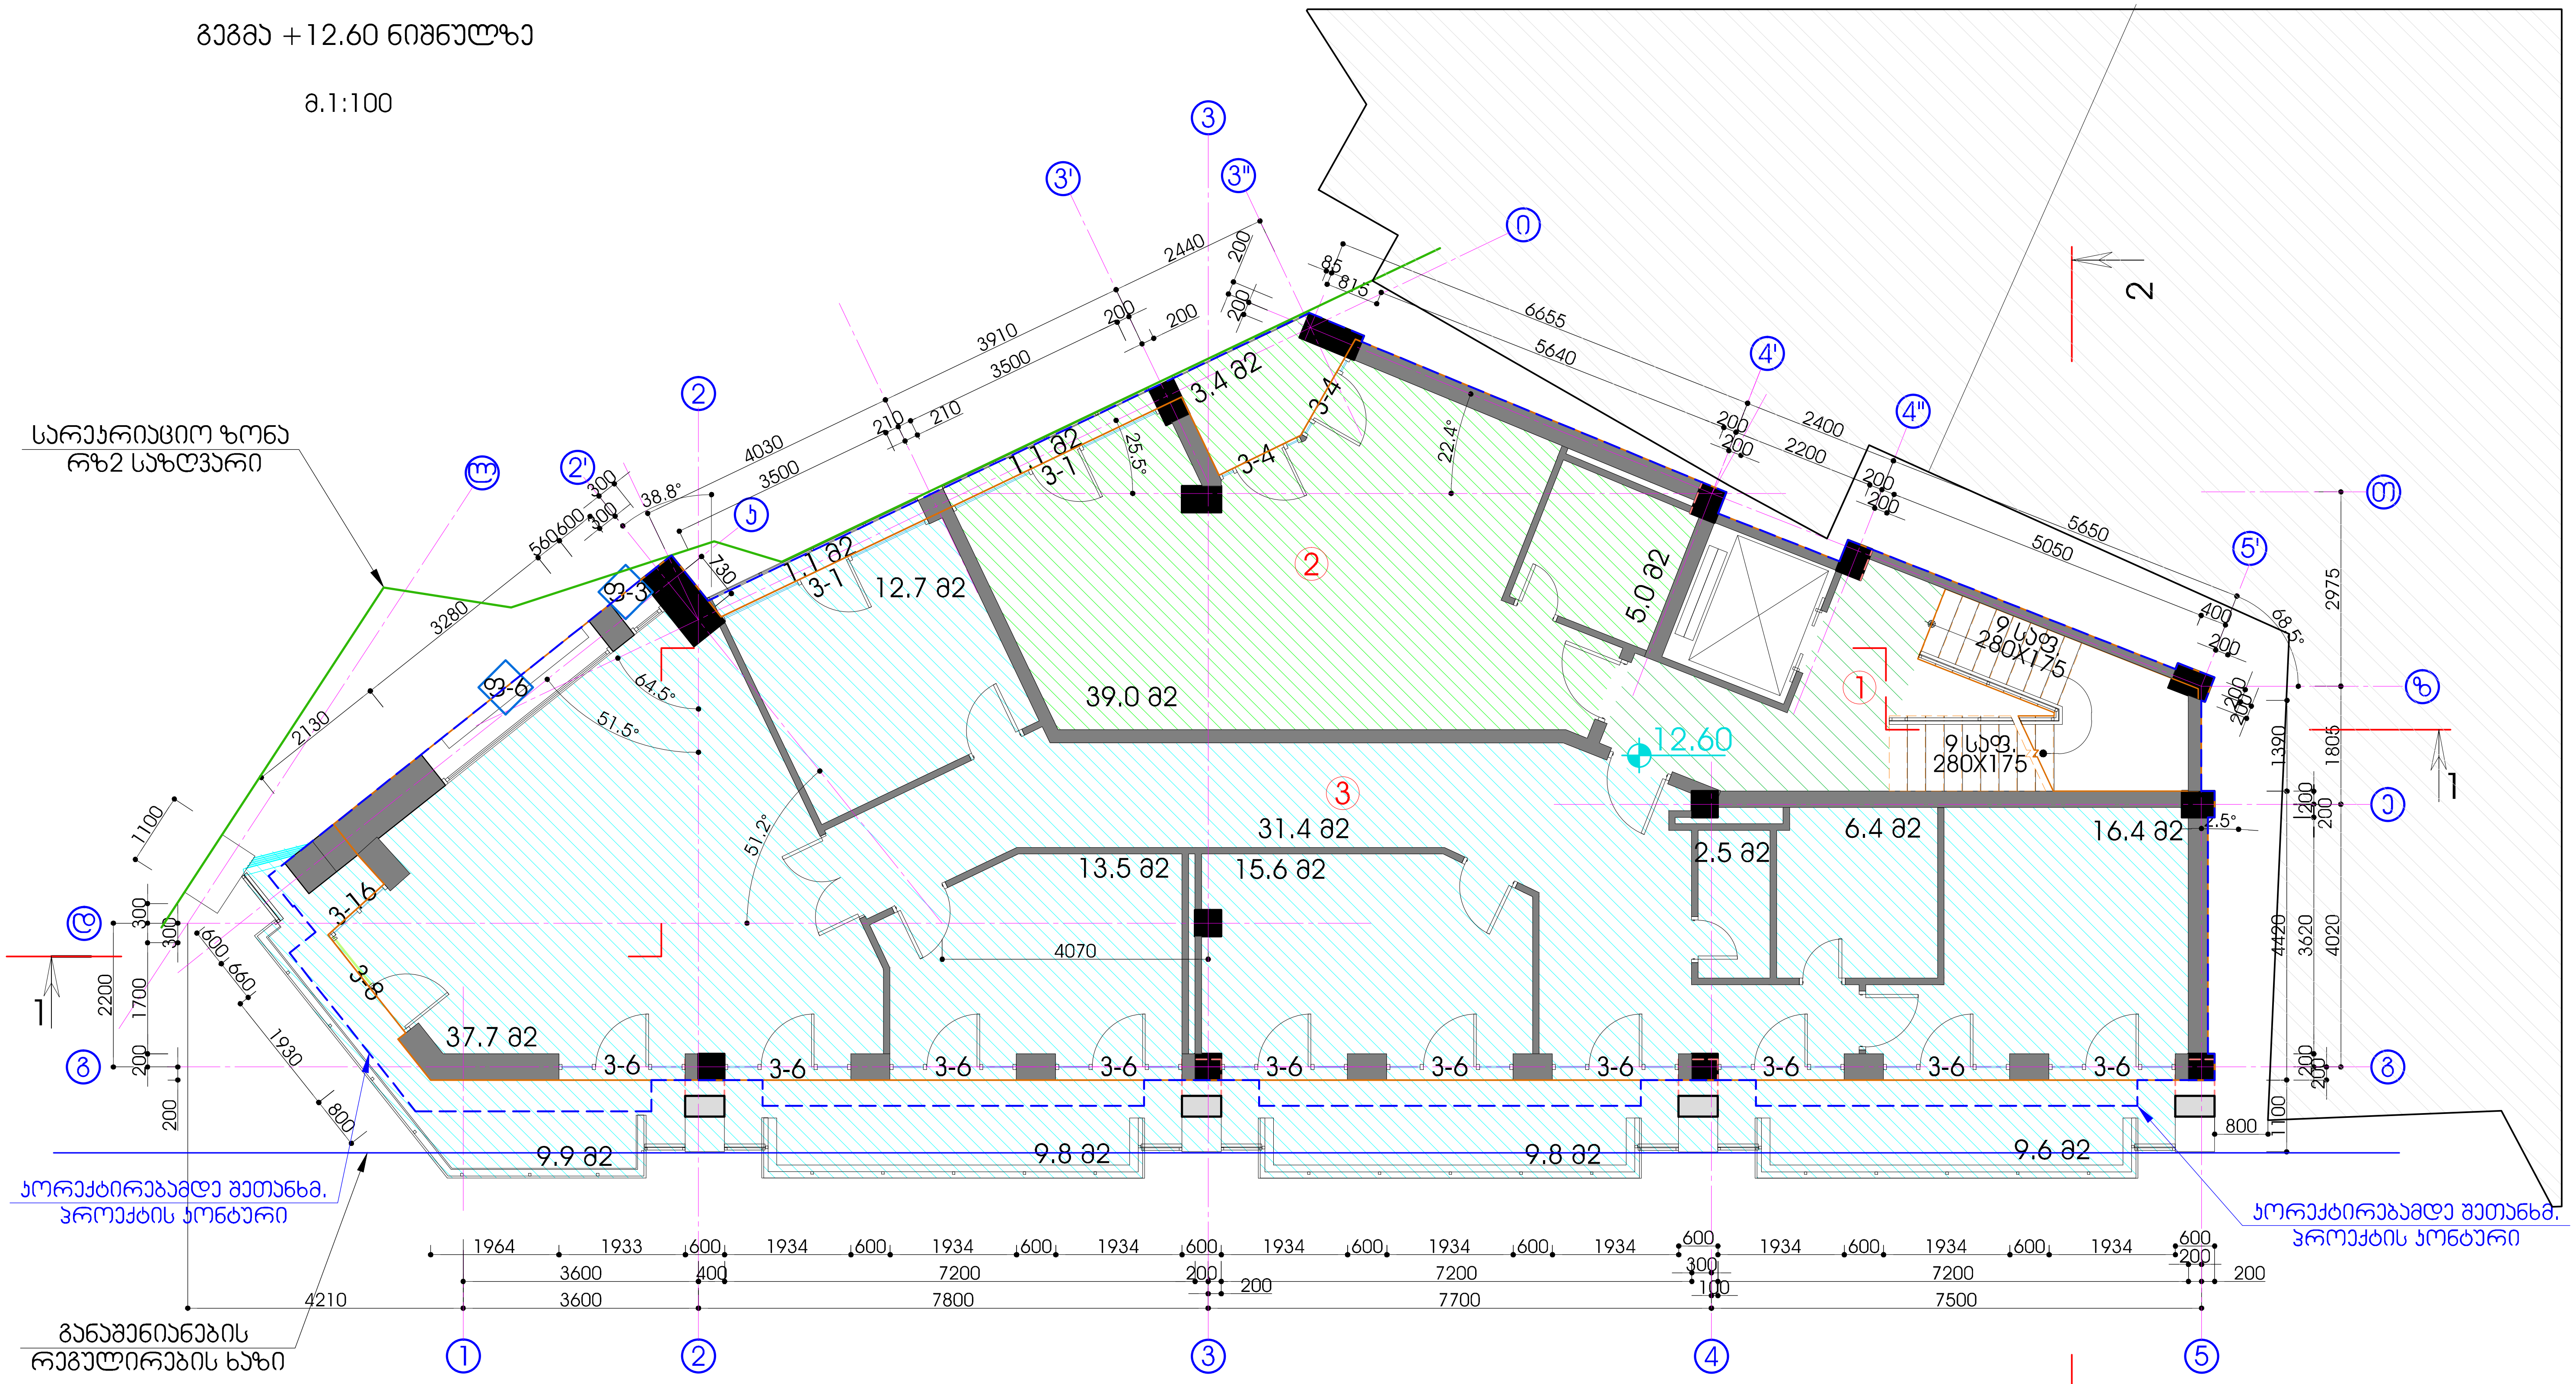

განაშენიანების ინტენსივობის კოეფიციენტის
საანგ. ფართი --- 235.2 მ2

	დასახელება	საერთო ფართი მ2	საზაფხულო ფართი მ2
1	კიბის უჯრედი	21,34	
2	ბინა	44	4,5
3	ბინა	136,2	40,2
4	ჯამში	201.5	44,7

სეიტონი

დირექტორი	თ. მშველიძე		მრავალფუნქციური შენობა ქ. თბილისში ი.ჭავჭავაძის გამზ. I ჩიხი №25გ (კორექტირება)			
მთ.არქიტექტორი	შ.ლომიძე		გეგმა 12.60 ნიშნულზე			
არქიტექტორი	ქ.ხაინდრავა					
შეასრულა	ლ.გოგოლაძე		სტადია	ფურცელი	ფურცლები	დამკვ. N
			მ.პ.	არ-6	28	




გეგმა +18.90 ნიშნულზე

მ.1:100

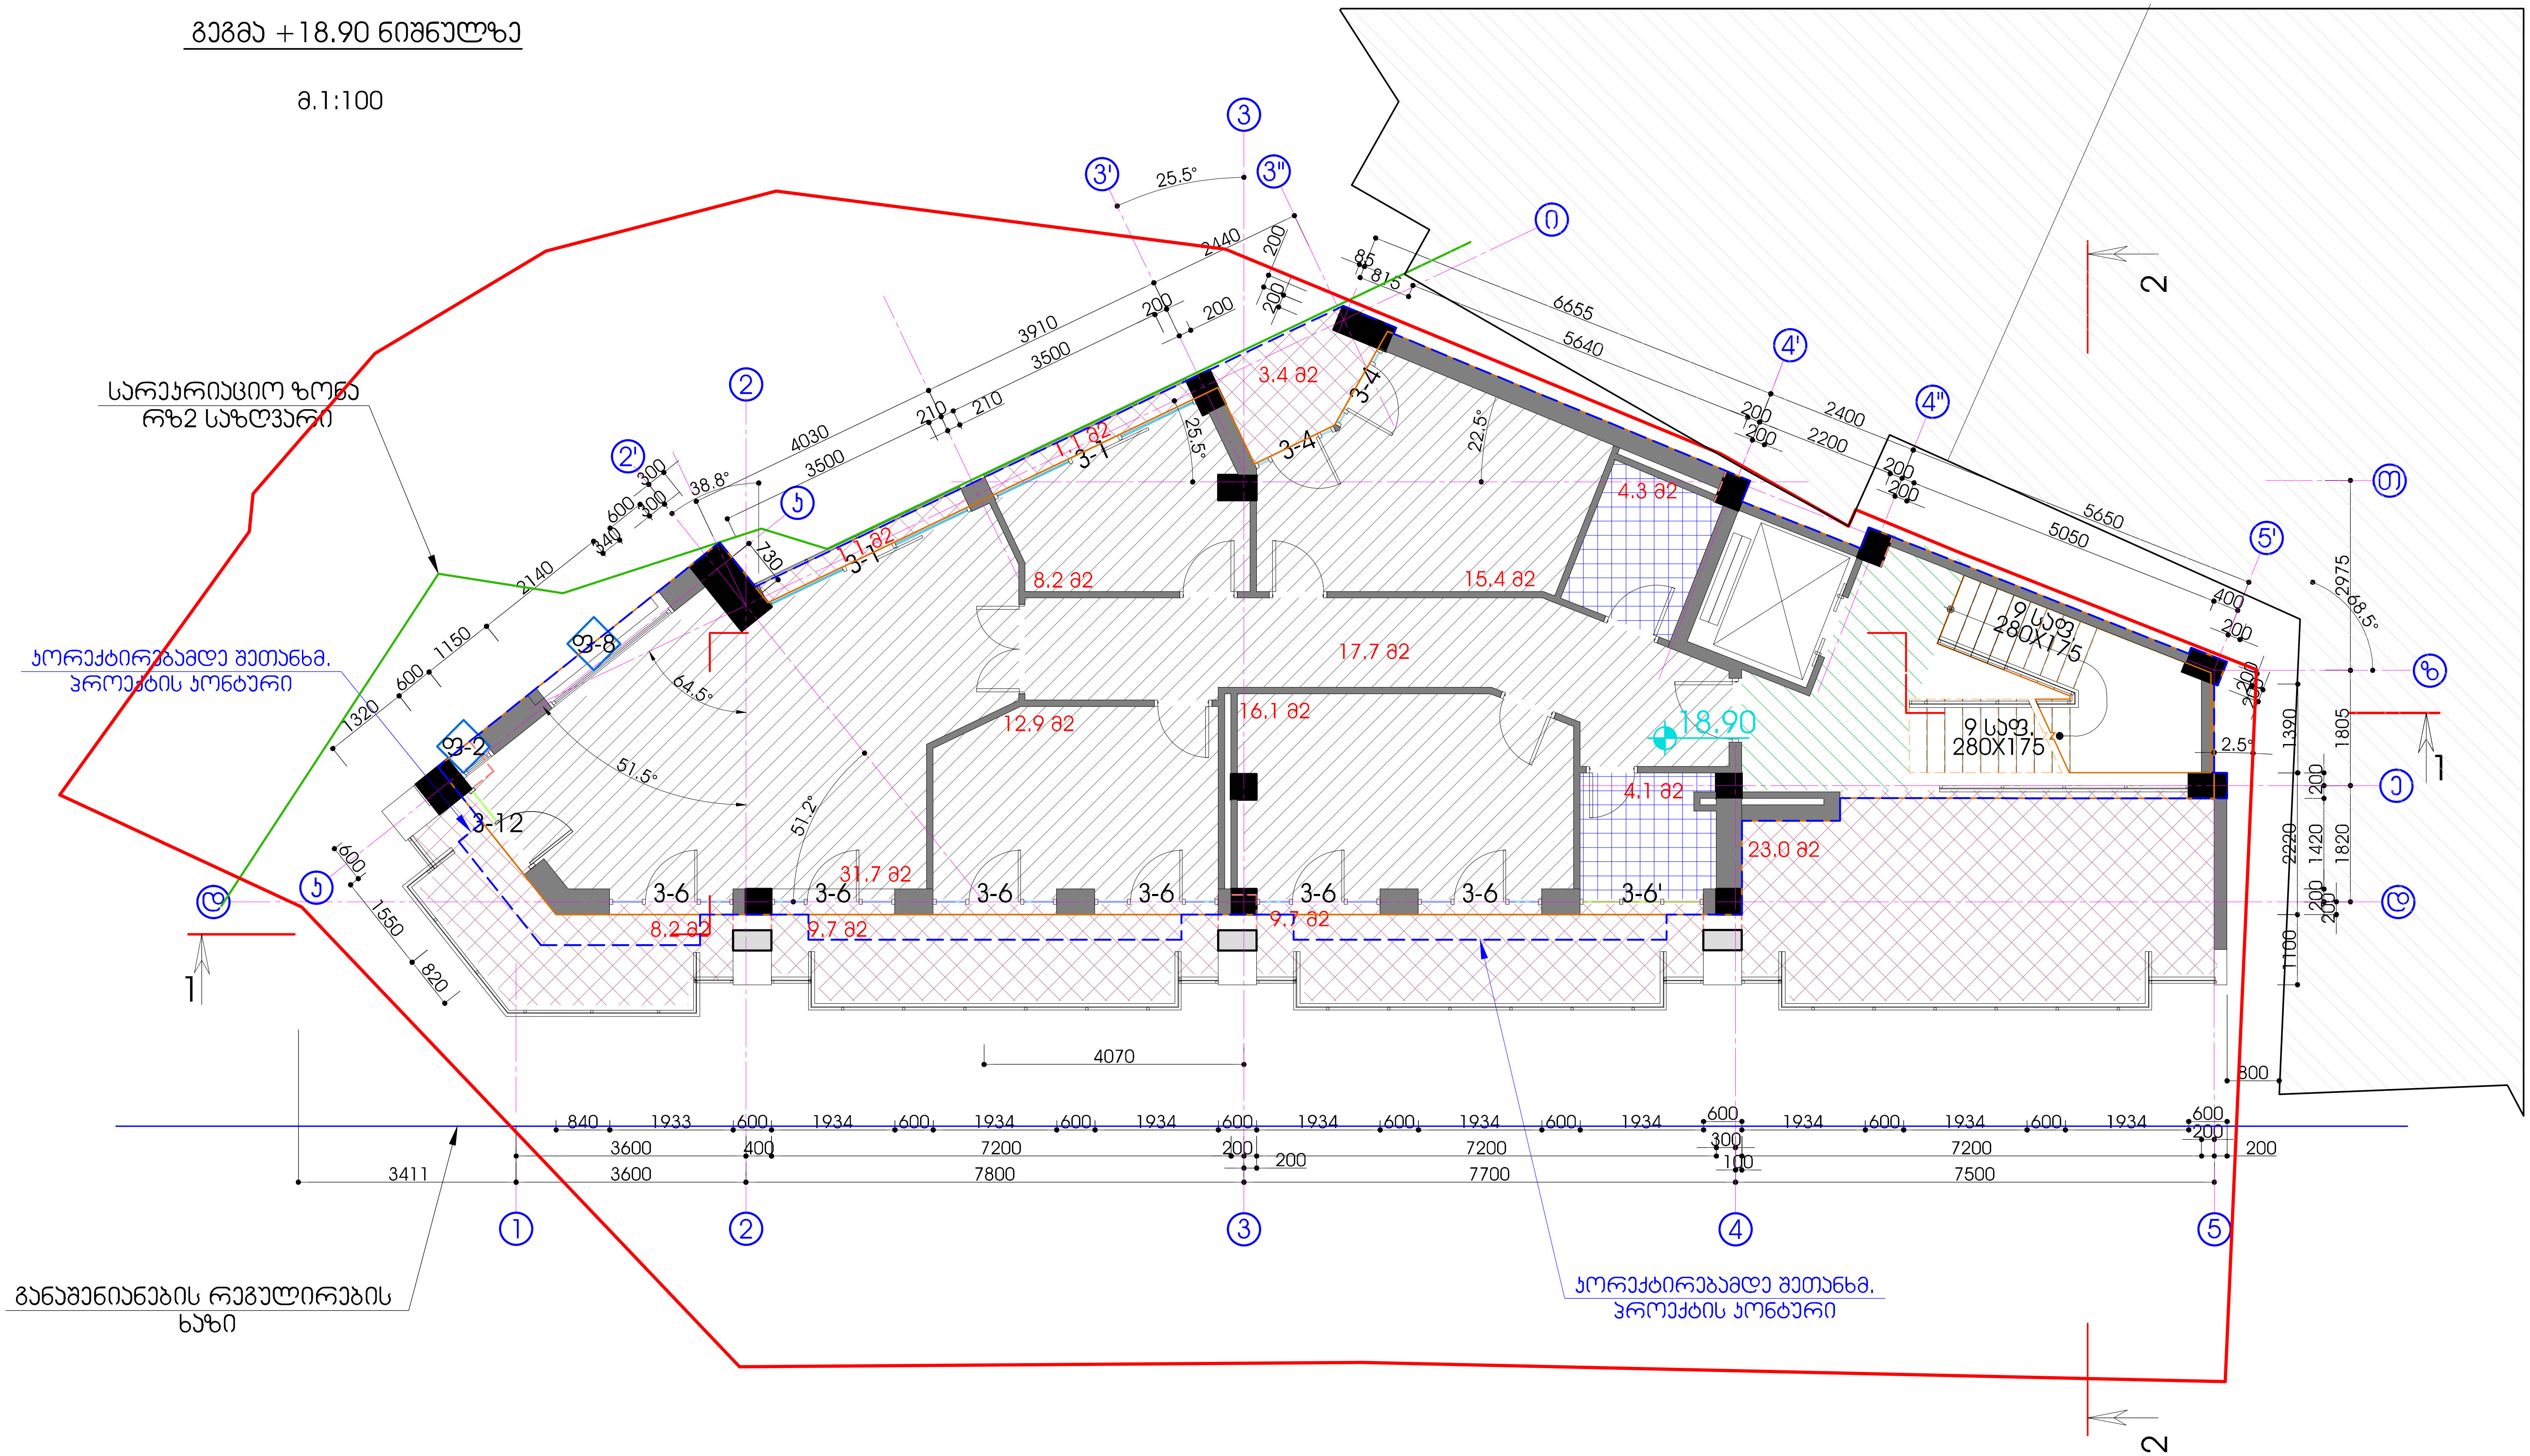

განაშენიანების ინტენსივობის კოეფიციენტის
საანგ. ფართი --- 157.5 მ2

	დასახელება	საერთო ფართი მ2	საზაფხულო ფართი მ2
1	სადარბაზო	43,4	23,0
2	ბინა	110,4	33,2
3	ჯამში	153.8	56.2

სეიტონი

დირექტორი	თ. მშველიძე		მრავალფუნქციური შენობა ქ. თბილისში ი.ჭავჭავაძის გამზ. I ჩიხი №25ზ (კორექტირება)
მთ.არქიტექტორი	შ.ლომიძე		გეგმა 18.90 ნიშნულზე
არქიტექტორი	ქ.ხაინდრავა		
შემსრულა	დ.გოგოლაძე		

სტადია	ფურცელი	ფურცლები	ლაკ. N
მ.პ.	არ-8	28	





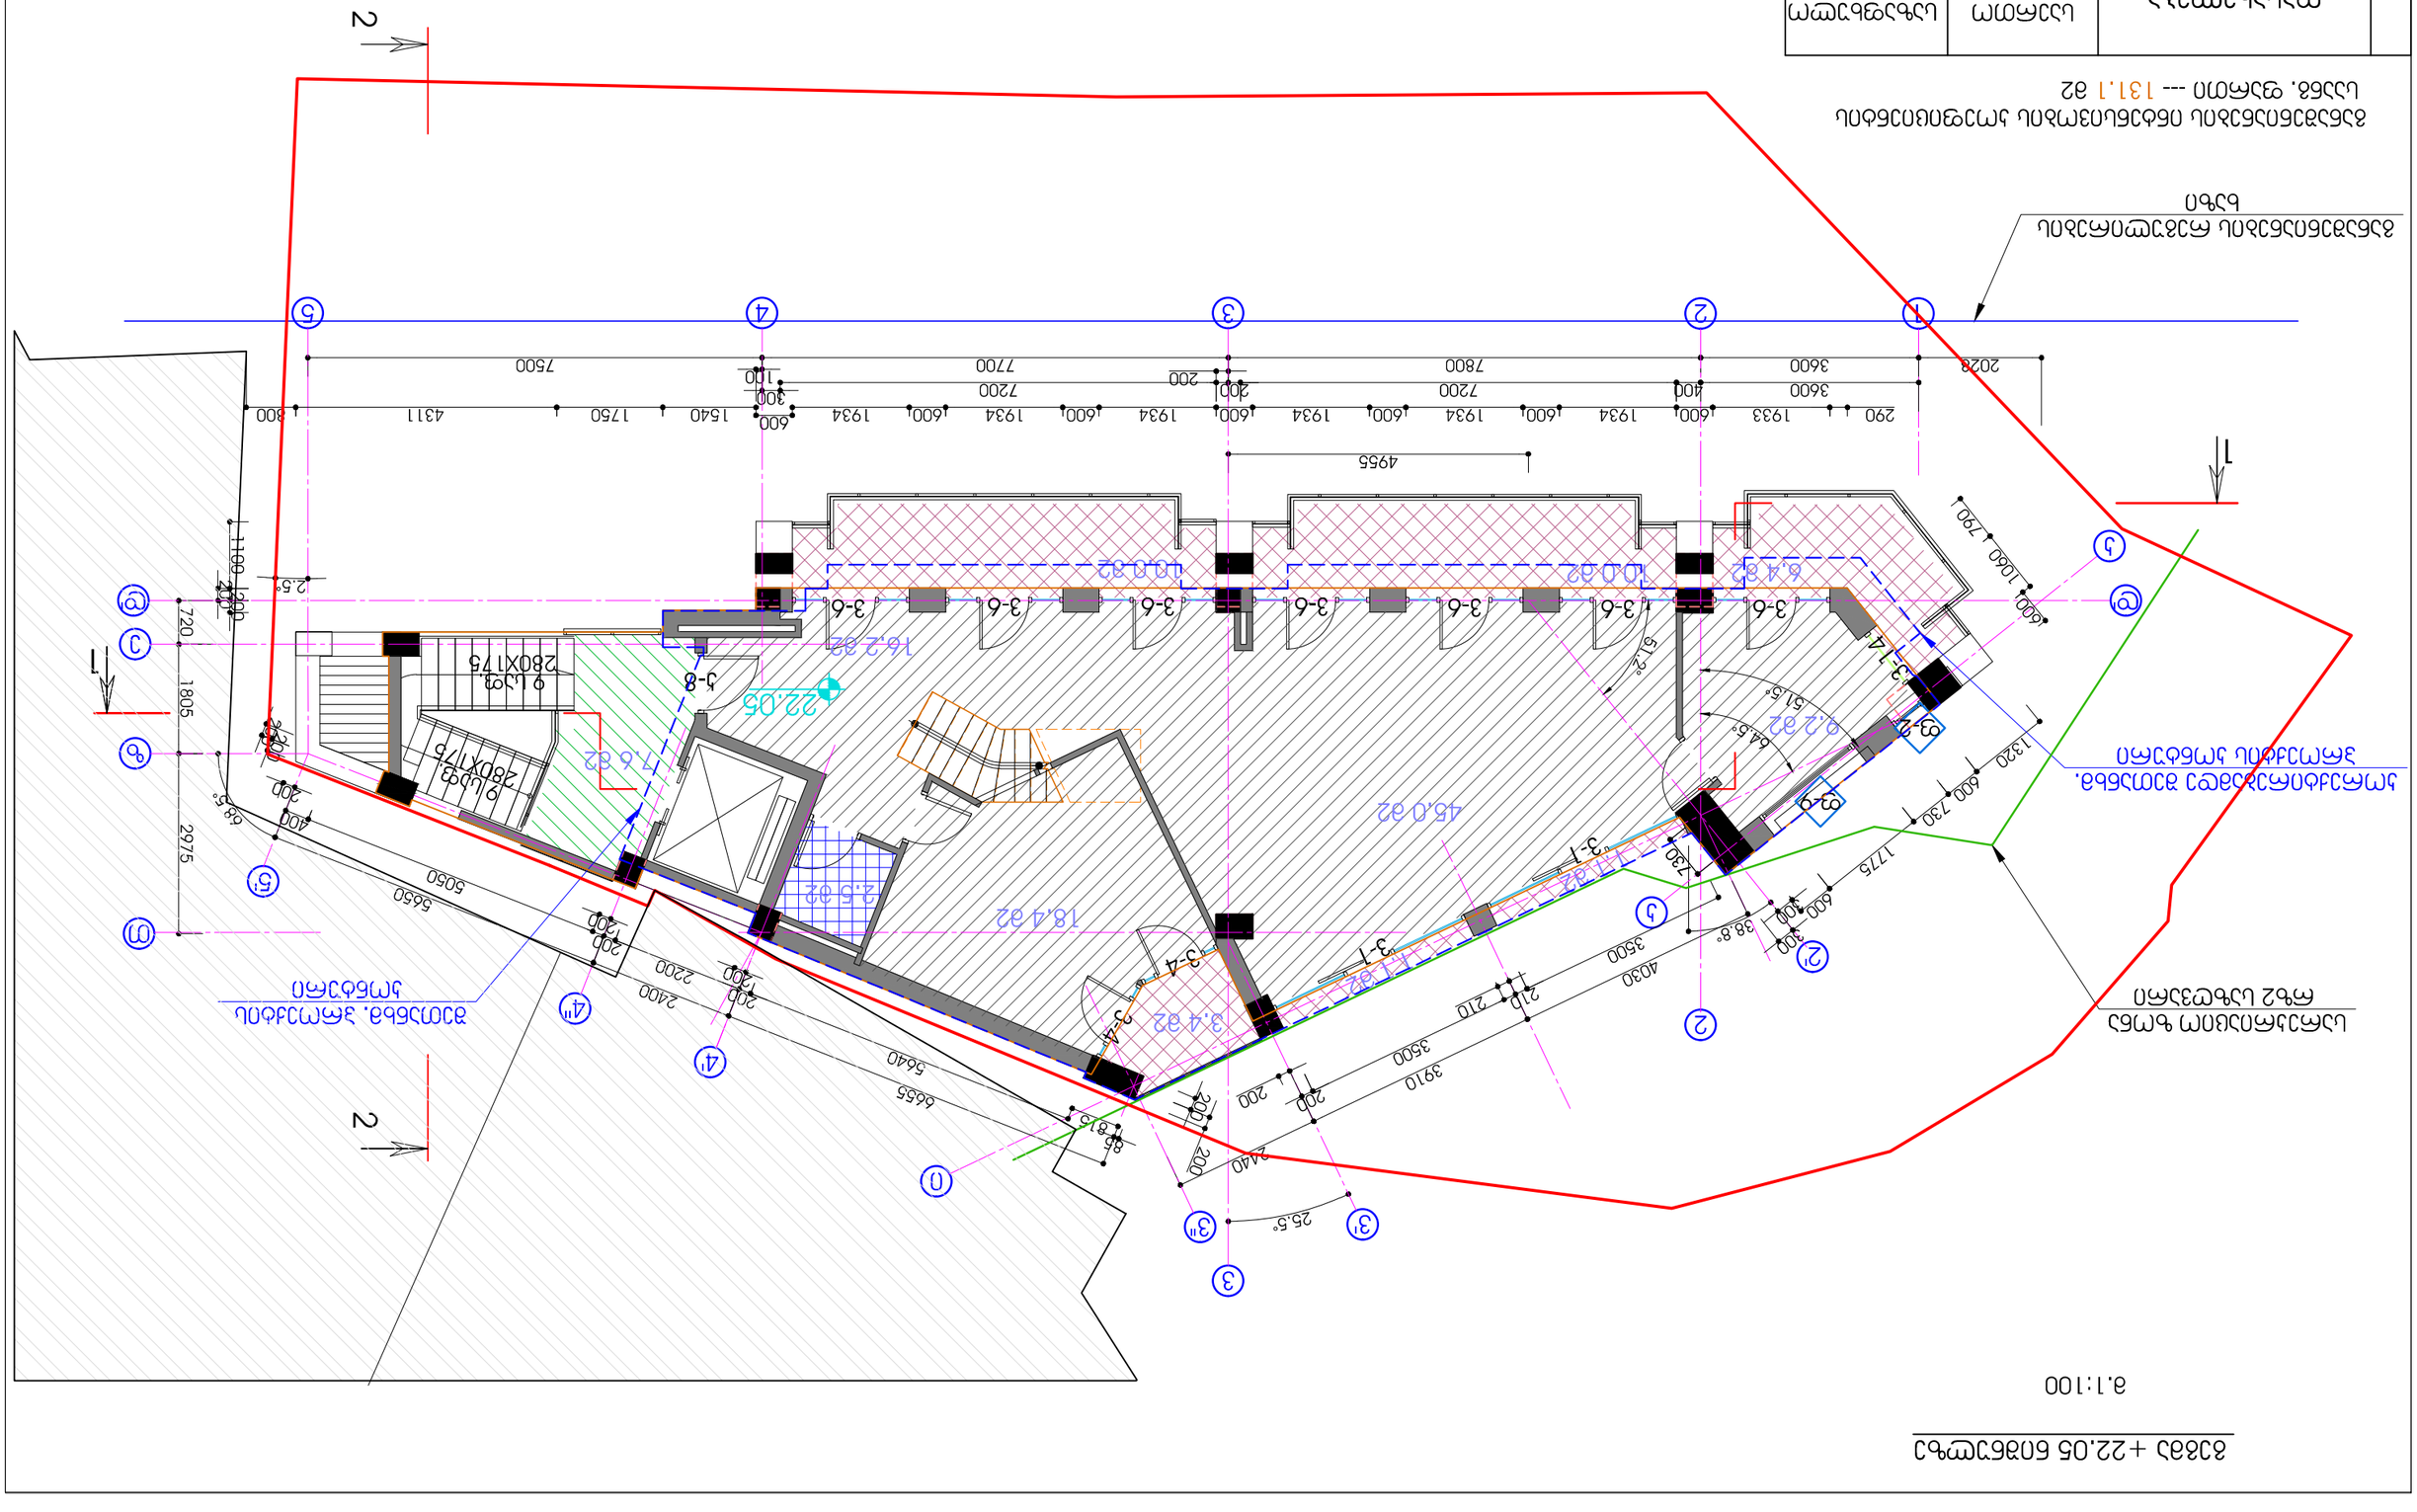

გეგმა +25.20 ნიშნულზე

მ.1:100

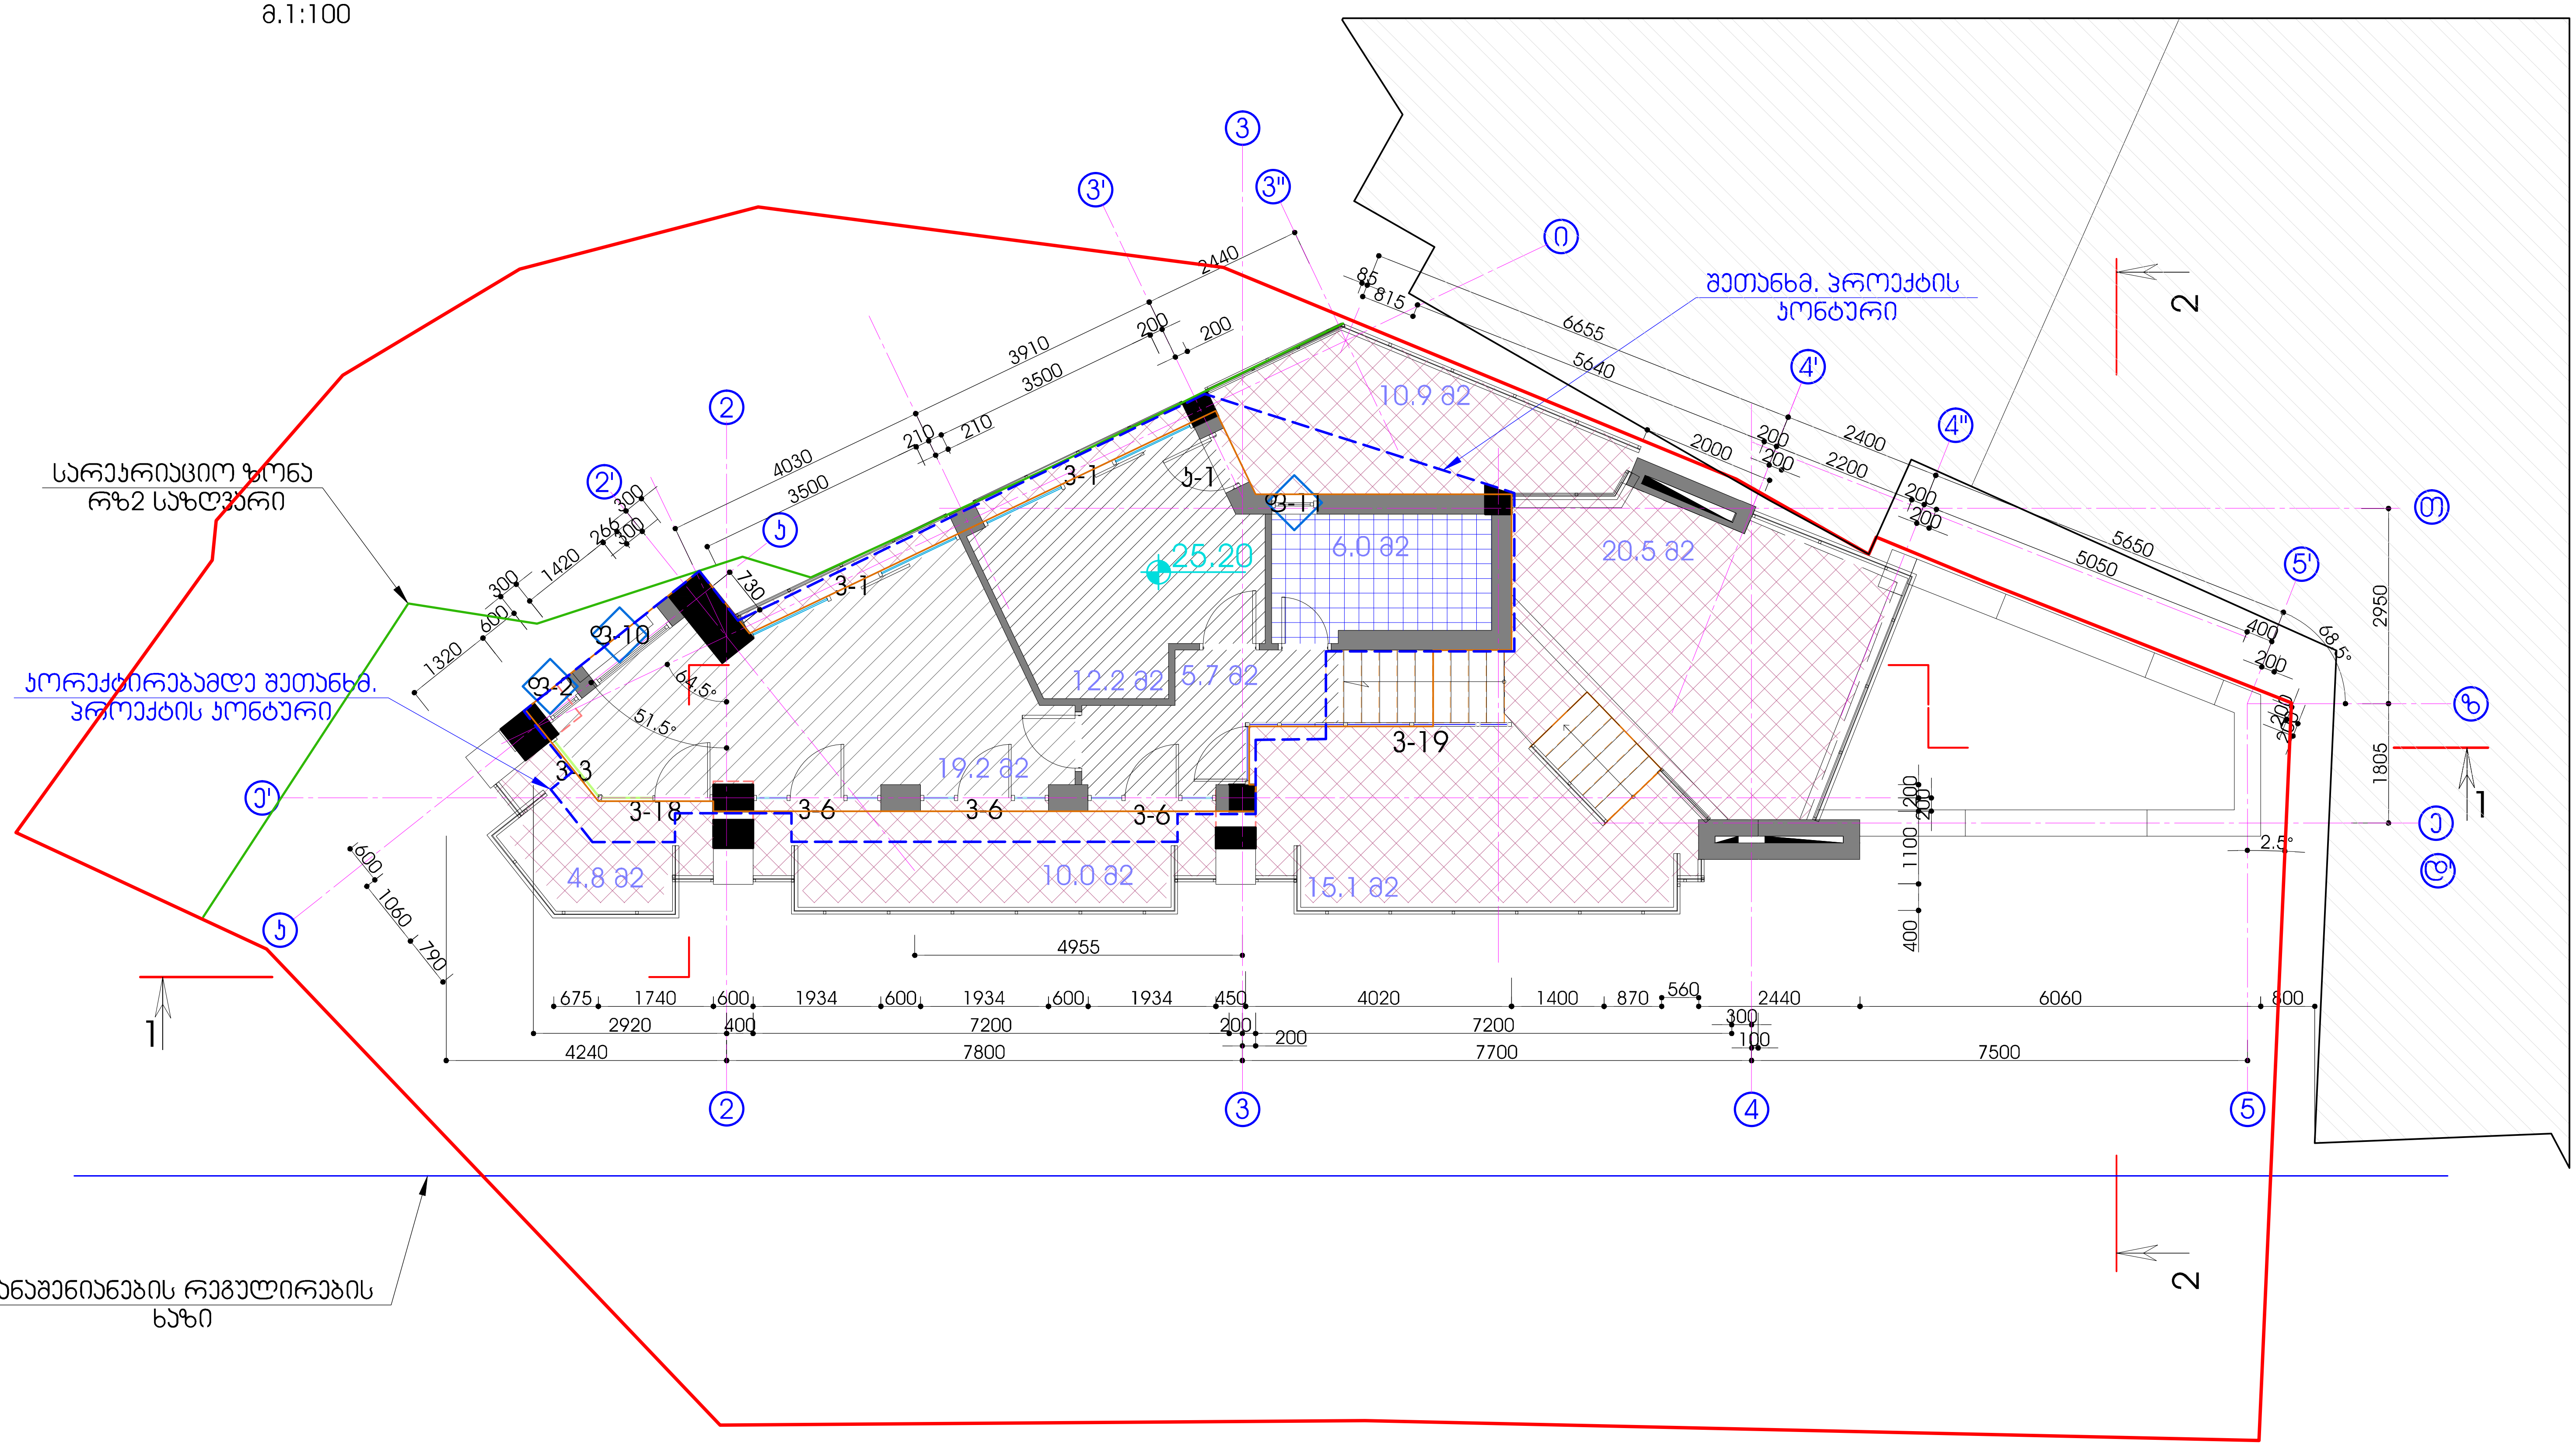

განაშენიანების ინტენსივობის კოეფიციენტის
საანგ. ფართი --- 54.2 მ2

	დასახელება	საერთო ფართი	საზაფხულო ფართი
1	ბინა 22.05 ნიშნულზე	43,1	63.5
5	ჯამში	43.1	63.5

სეიტონი

დირექტორი	თ. მშველიძე		მრავალფუნქციური შენობა ქ. თბილისში ი.ჭავჭავაძის გამზ. I ჩიხი №25გ (კორექტირება)		
მთ.არქიტექტორი	შ.ლომიძე		გეგმა 25.20 ნიშნულზე		
არქიტექტორი	ქ.ხაინდრავა				
შეასრულა	დ.გოგოლაძე		სტადია	ფურცელი	ფურცლები	დამკ. N
			მ.პ.	არ-10	28	











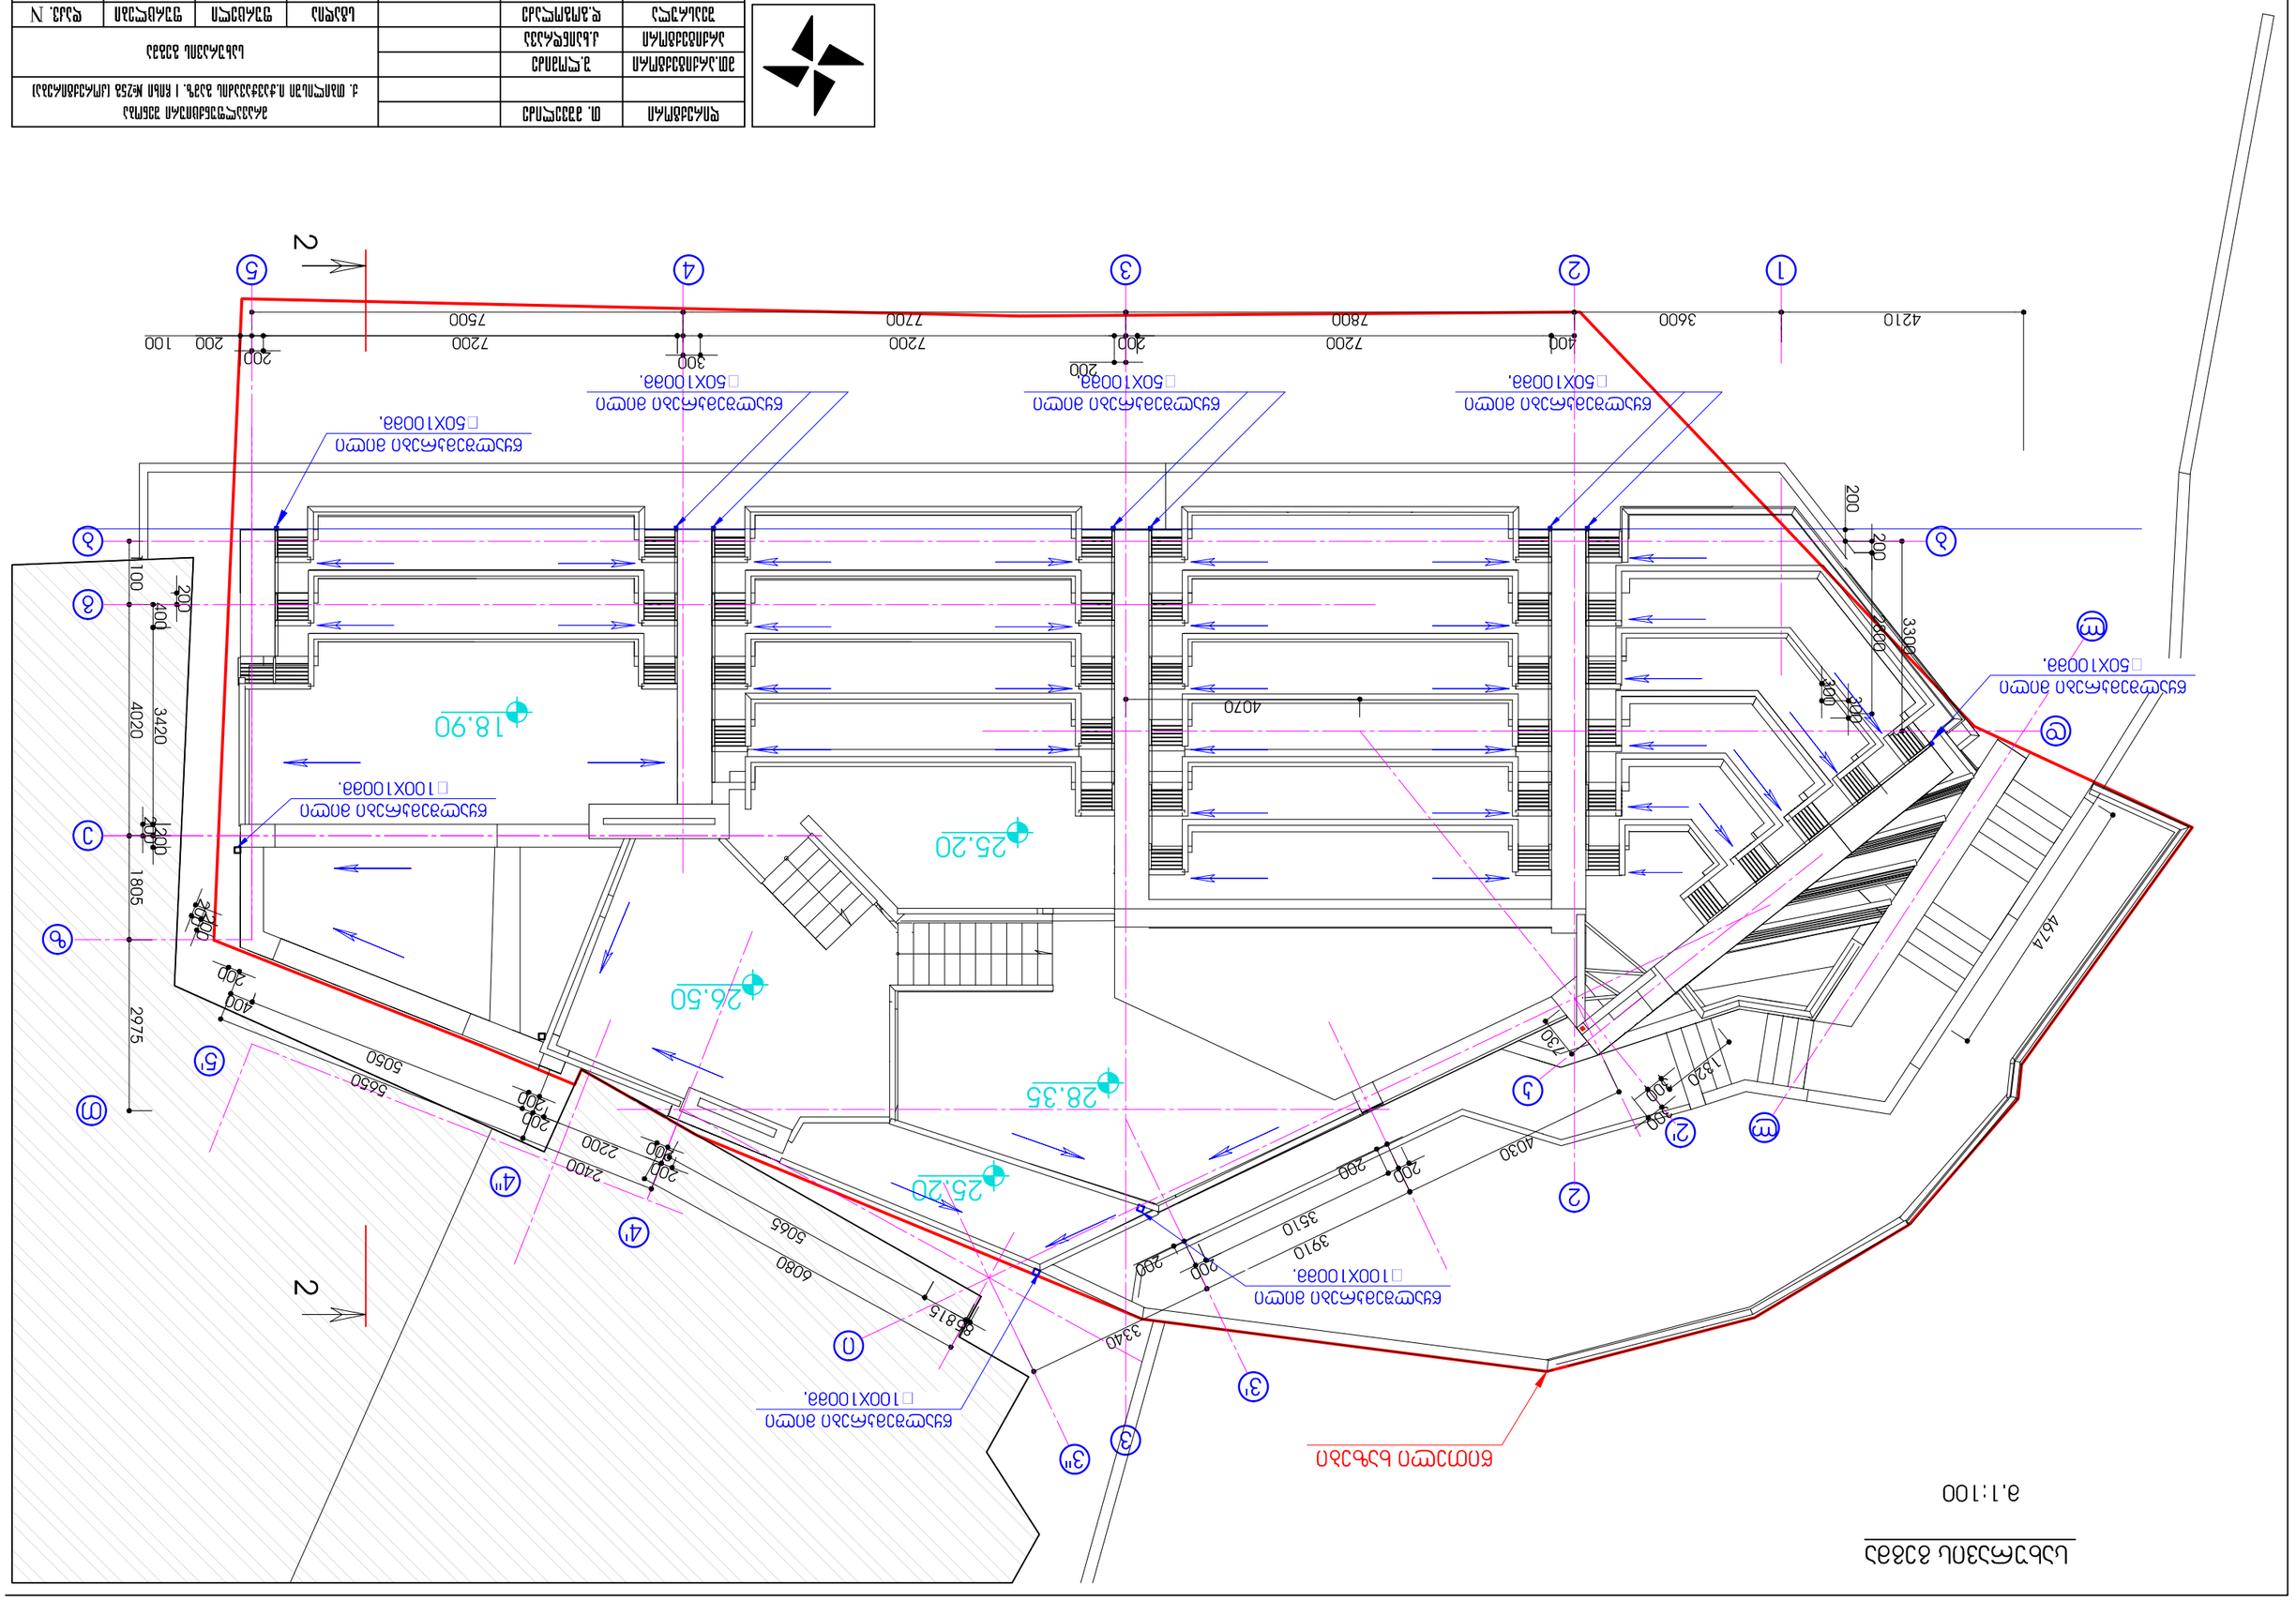


а.1:100
