


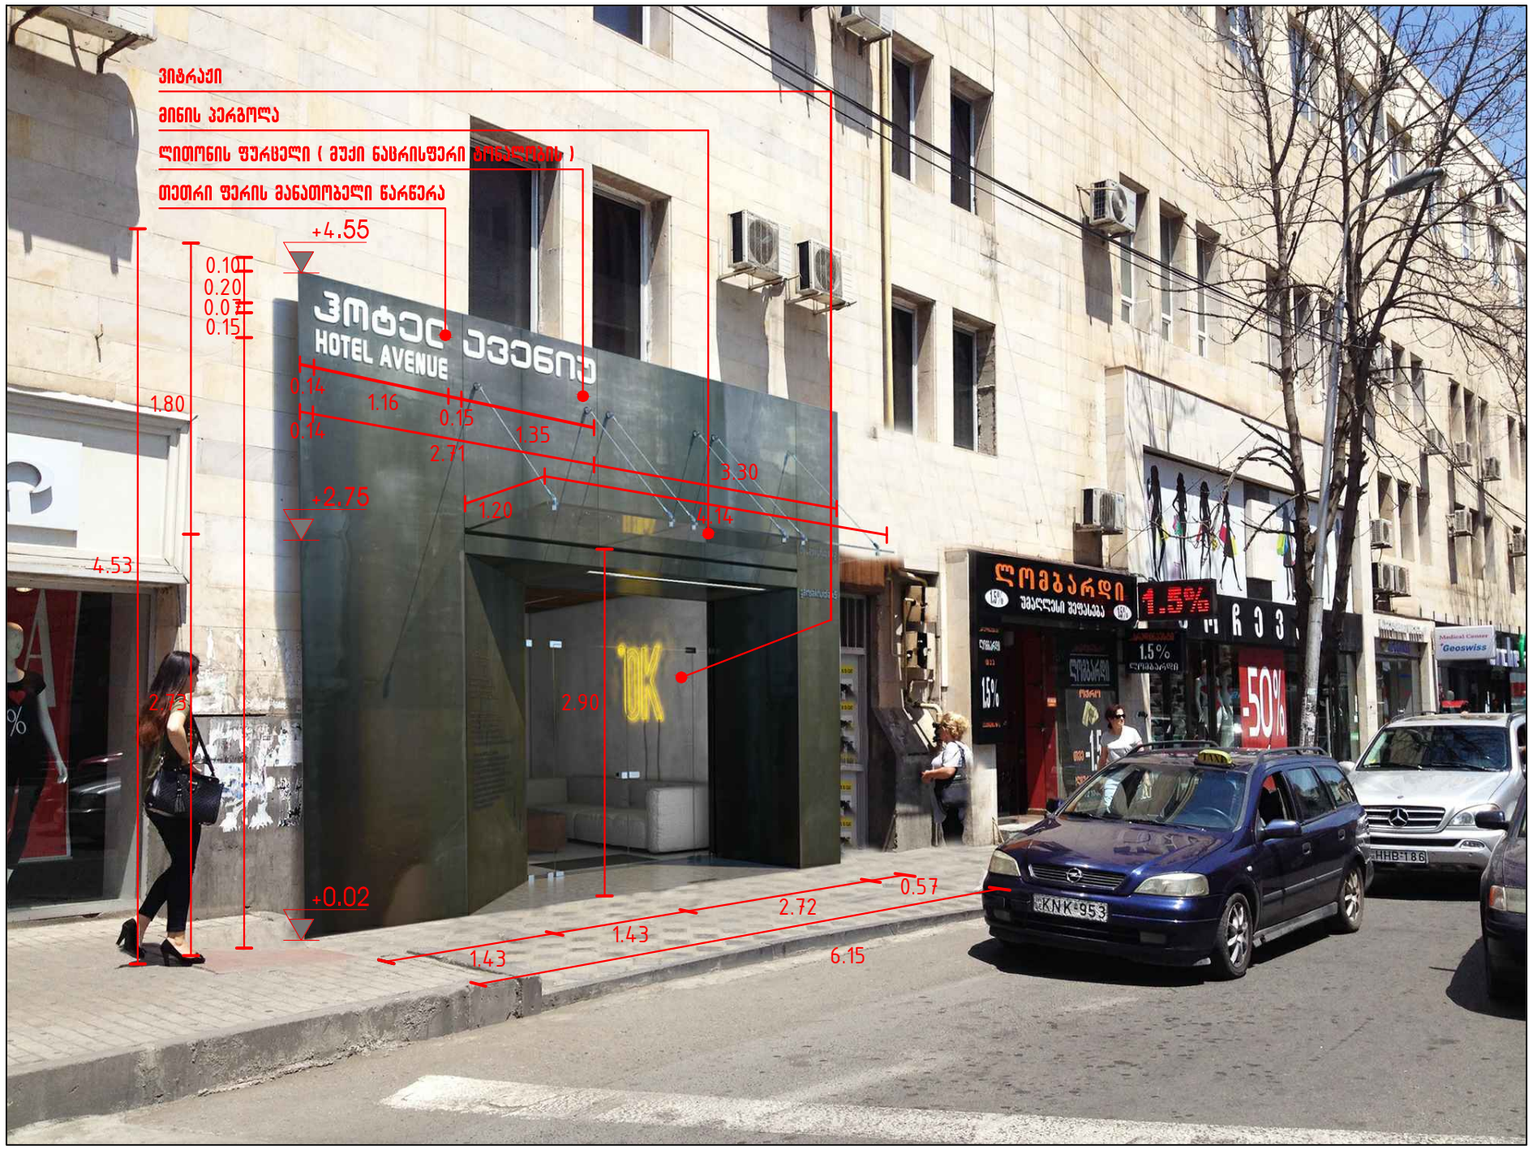

არქიტექტურული ნაწილი

პირობითი აღნიშვნები:

შენიშვნები:

პროექტის დასახელება
სასტუმროს ფასადის მოწყობა

ადგილმდებარეობა
ქ. თბილისი, გამსახურდიას გამზ. N5

ნაკვეთის საკადასტრო კოდი
01.10.13.031.006.30.04.500

დამკვეთი - ნუკრი ლიპარტაშვილი

ARCO LTD

საპროექტო ორგანიზაცია
შ.პ.ს. "არკო"

თანამდებობა	ხელმოწერა	გვარი
დირექტორი		ი.ბარნაბიშვილი
მთ.არქიტექტორი		ბ.ბურგენიძე
შეასრულა		ბ.ბურგენიძე

ფოტომონტაჟი 01

თარიღი	ფორმატი	მასშტაბი
	A 3	
	ფურცელი	ფურცლები
ს-პ		