


ფასადი ა-ე
მ 1:100

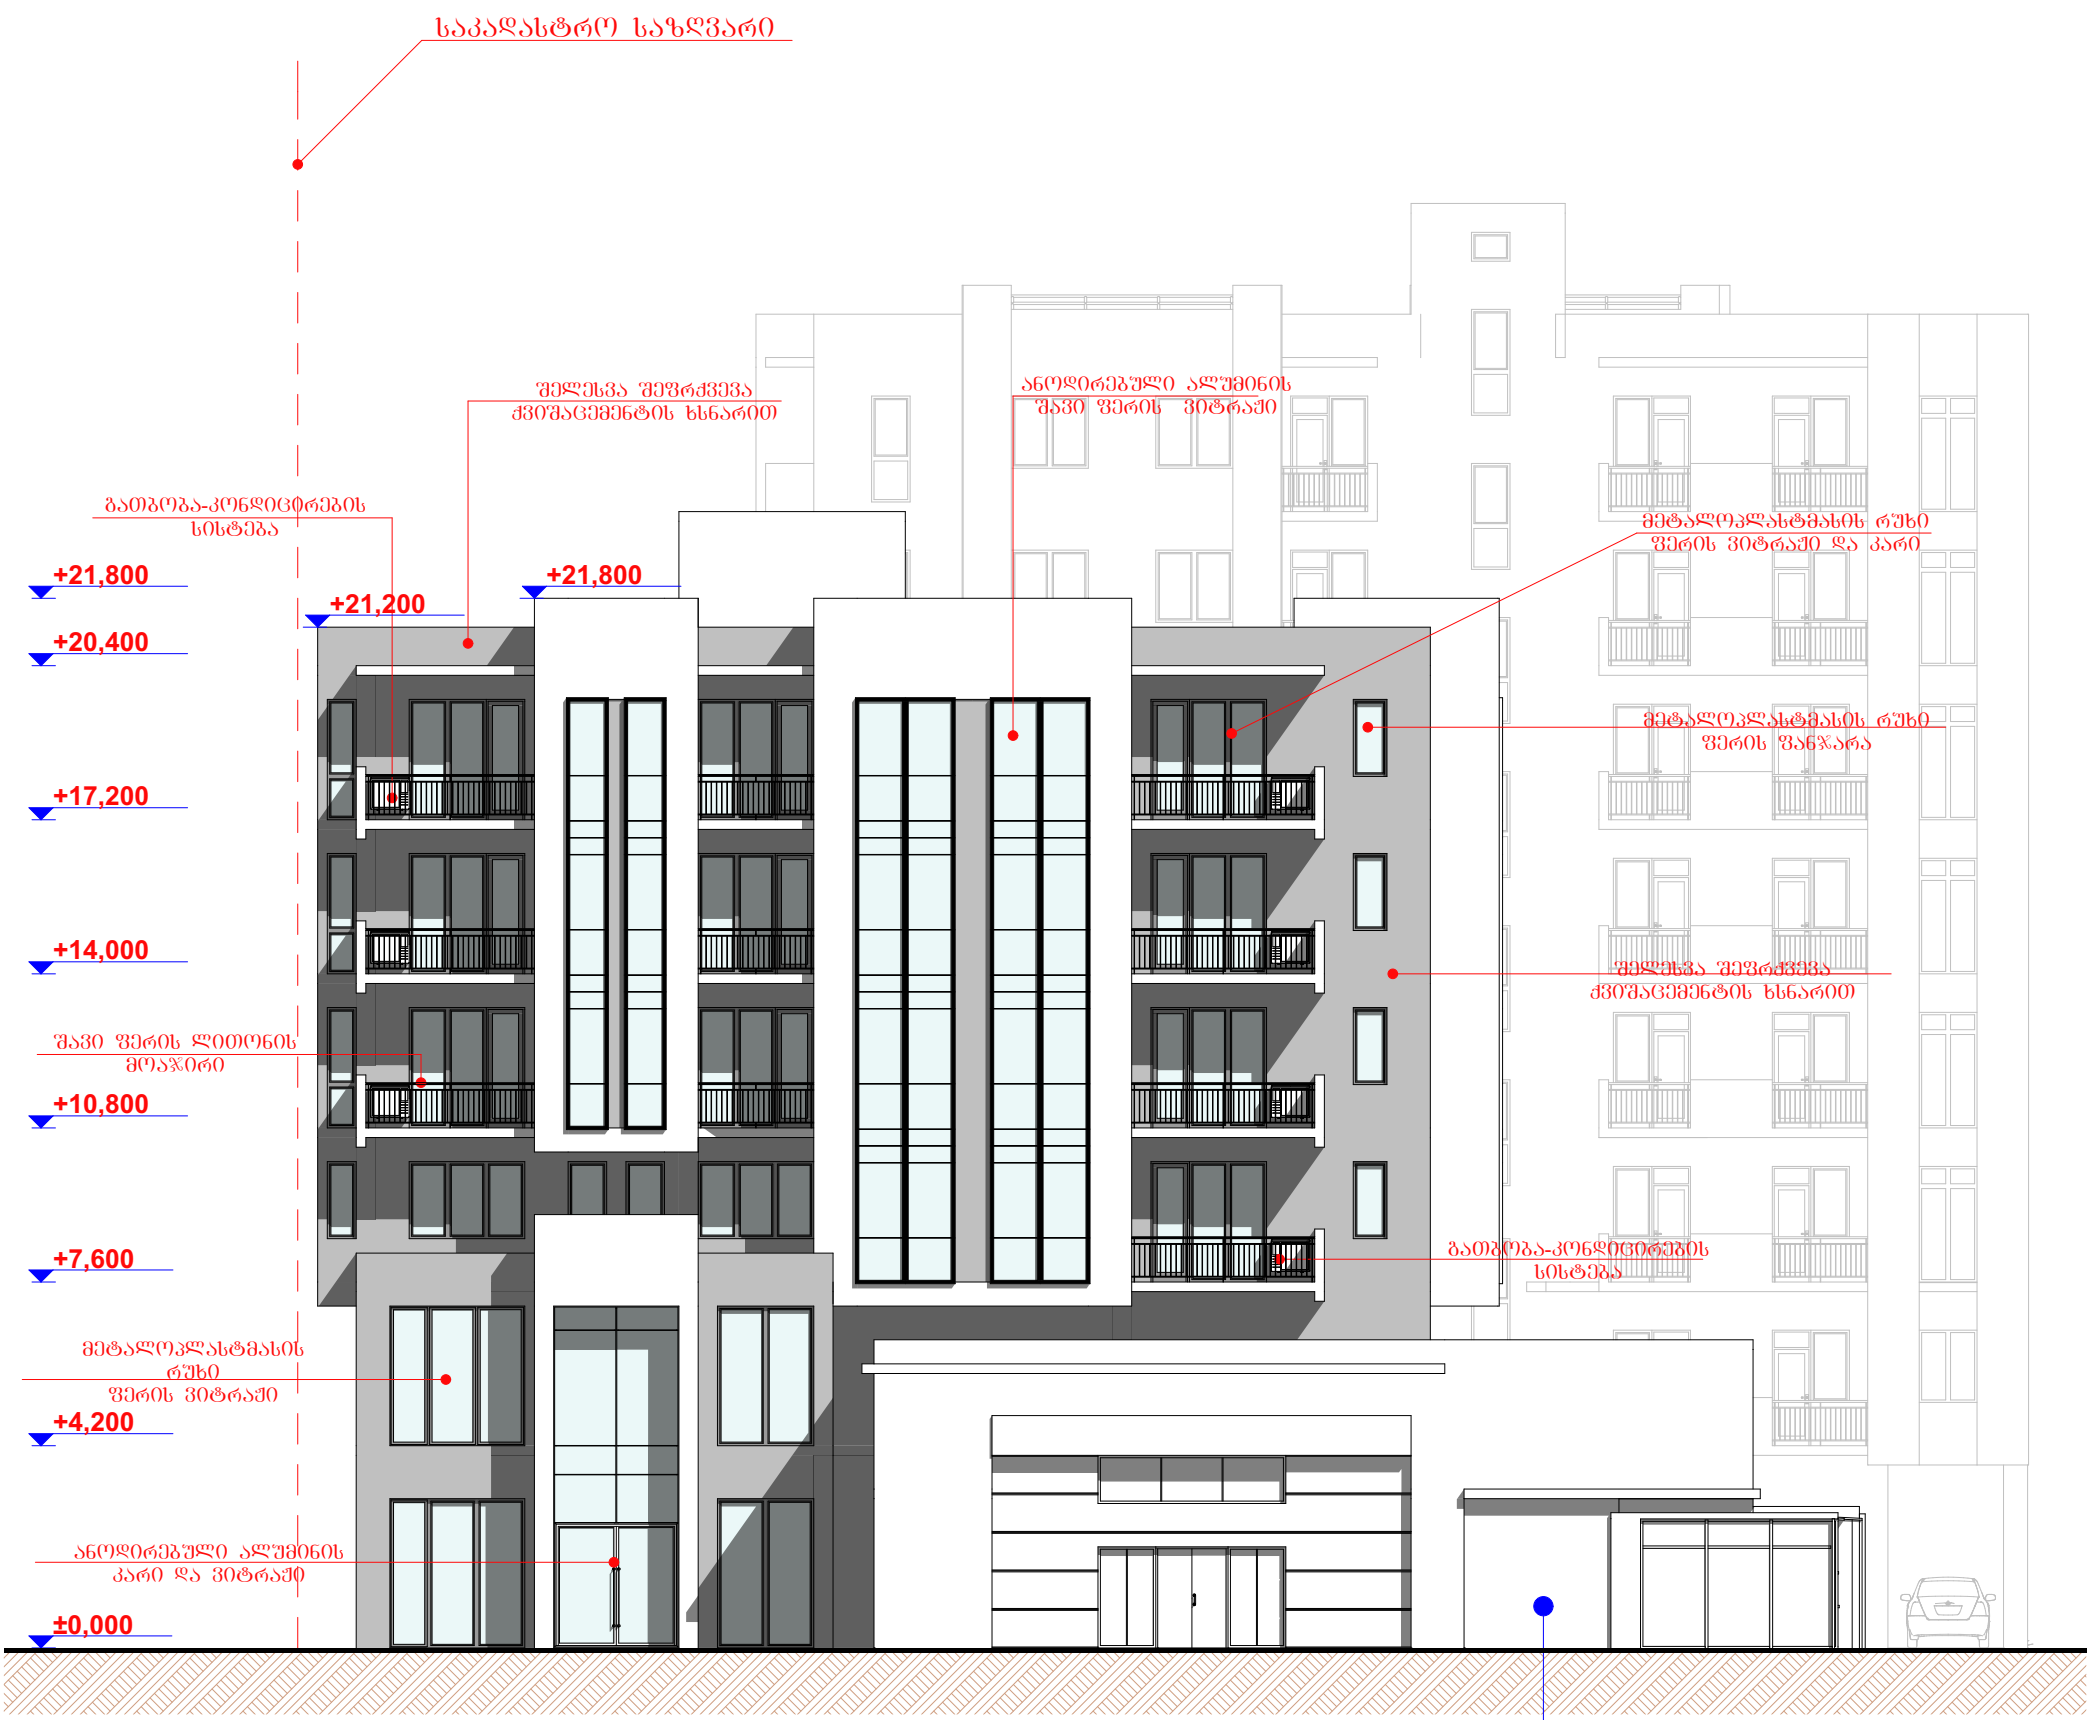

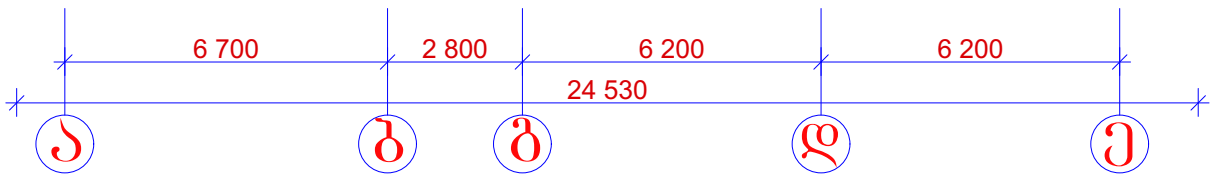


	დირექტორი	მ. რევაზიშვილი		დამკვეთი შპს "ეიმ ბილდინგ ბრუპ"	სტადია	ფურც.	თარიღი	მასშტაბი
	პრ. ავტორები	მ. რევაზიშვილი			პრ.		14.03.16	1:150
				მრავალბინიანი საცხოვრებელი სახლი მის.: ქ.თბილისი თემძა X კვარტალი				
	დაამუშავა	შ. მაღრაძე			შ.პ.ს. "არქ-დიზაინ პროექტი" თბილისი, უზნაძის №12 ტელ: 5 77 474 293			
		დ. ქარდავა						
	კონსტრუქტორი	მ. მექვაბიშვილი						

ფასადი ე-ა
მ 1:100

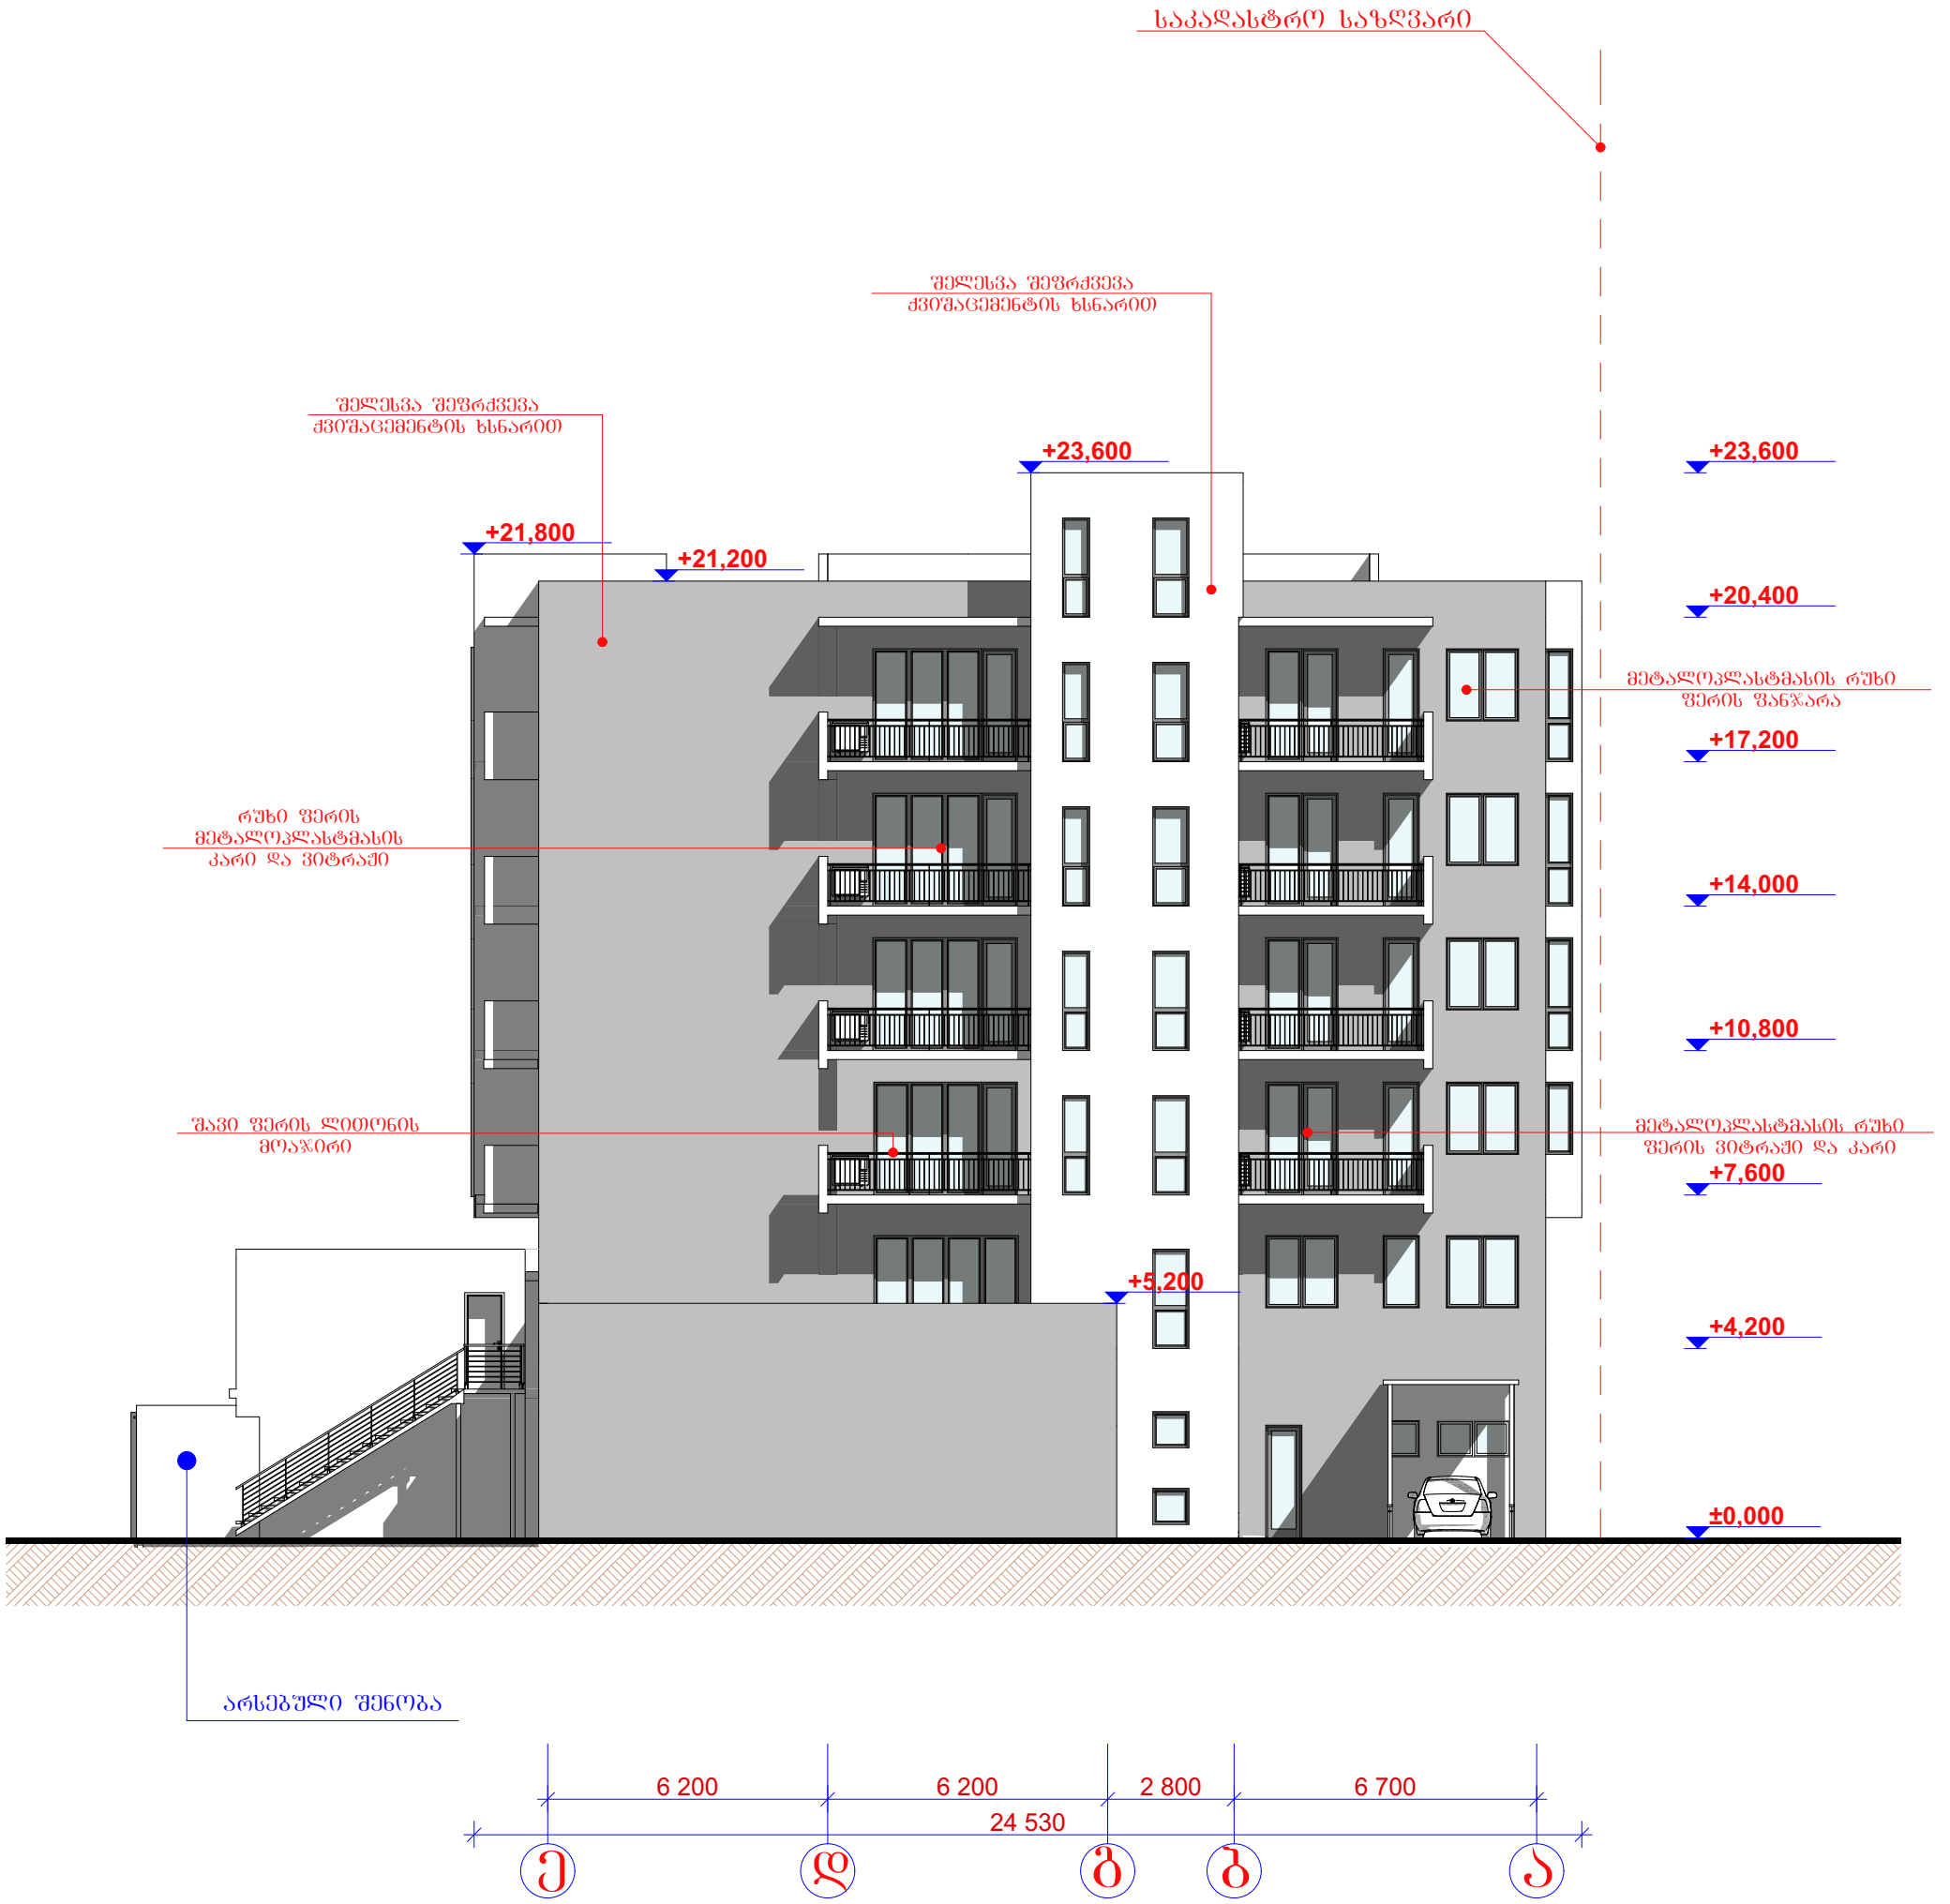

PROJECT არქ-დიზაინ პროექტი	დირექტორი	მ. რევაზიშვილი		დამკვეთი შპს "ეიმ ბილდინგ ბრუპ"	სტადია	ფურც.	თარიღი	მასშტაბი
	პრ. ავტორები	მ. რევაზიშვილი			პრ.		14.03.16	1:150
				მრავალბინიანი საცხოვრებელი სახლი მის.: ქ.თბილისი თემძა X კვარტალი				
	დაამუშავა	შ. მაღრაძე			შ.პ.ს. "არქ-დიზაინ პროექტი" თბილისი, უზნაძის №12 ტელ: 5 77 474 293			
		დ. ქარდავა						
	კონსტრუქტორი	მ. მექვაბიშვილი						

ფასადი 1-5
მ 1:100

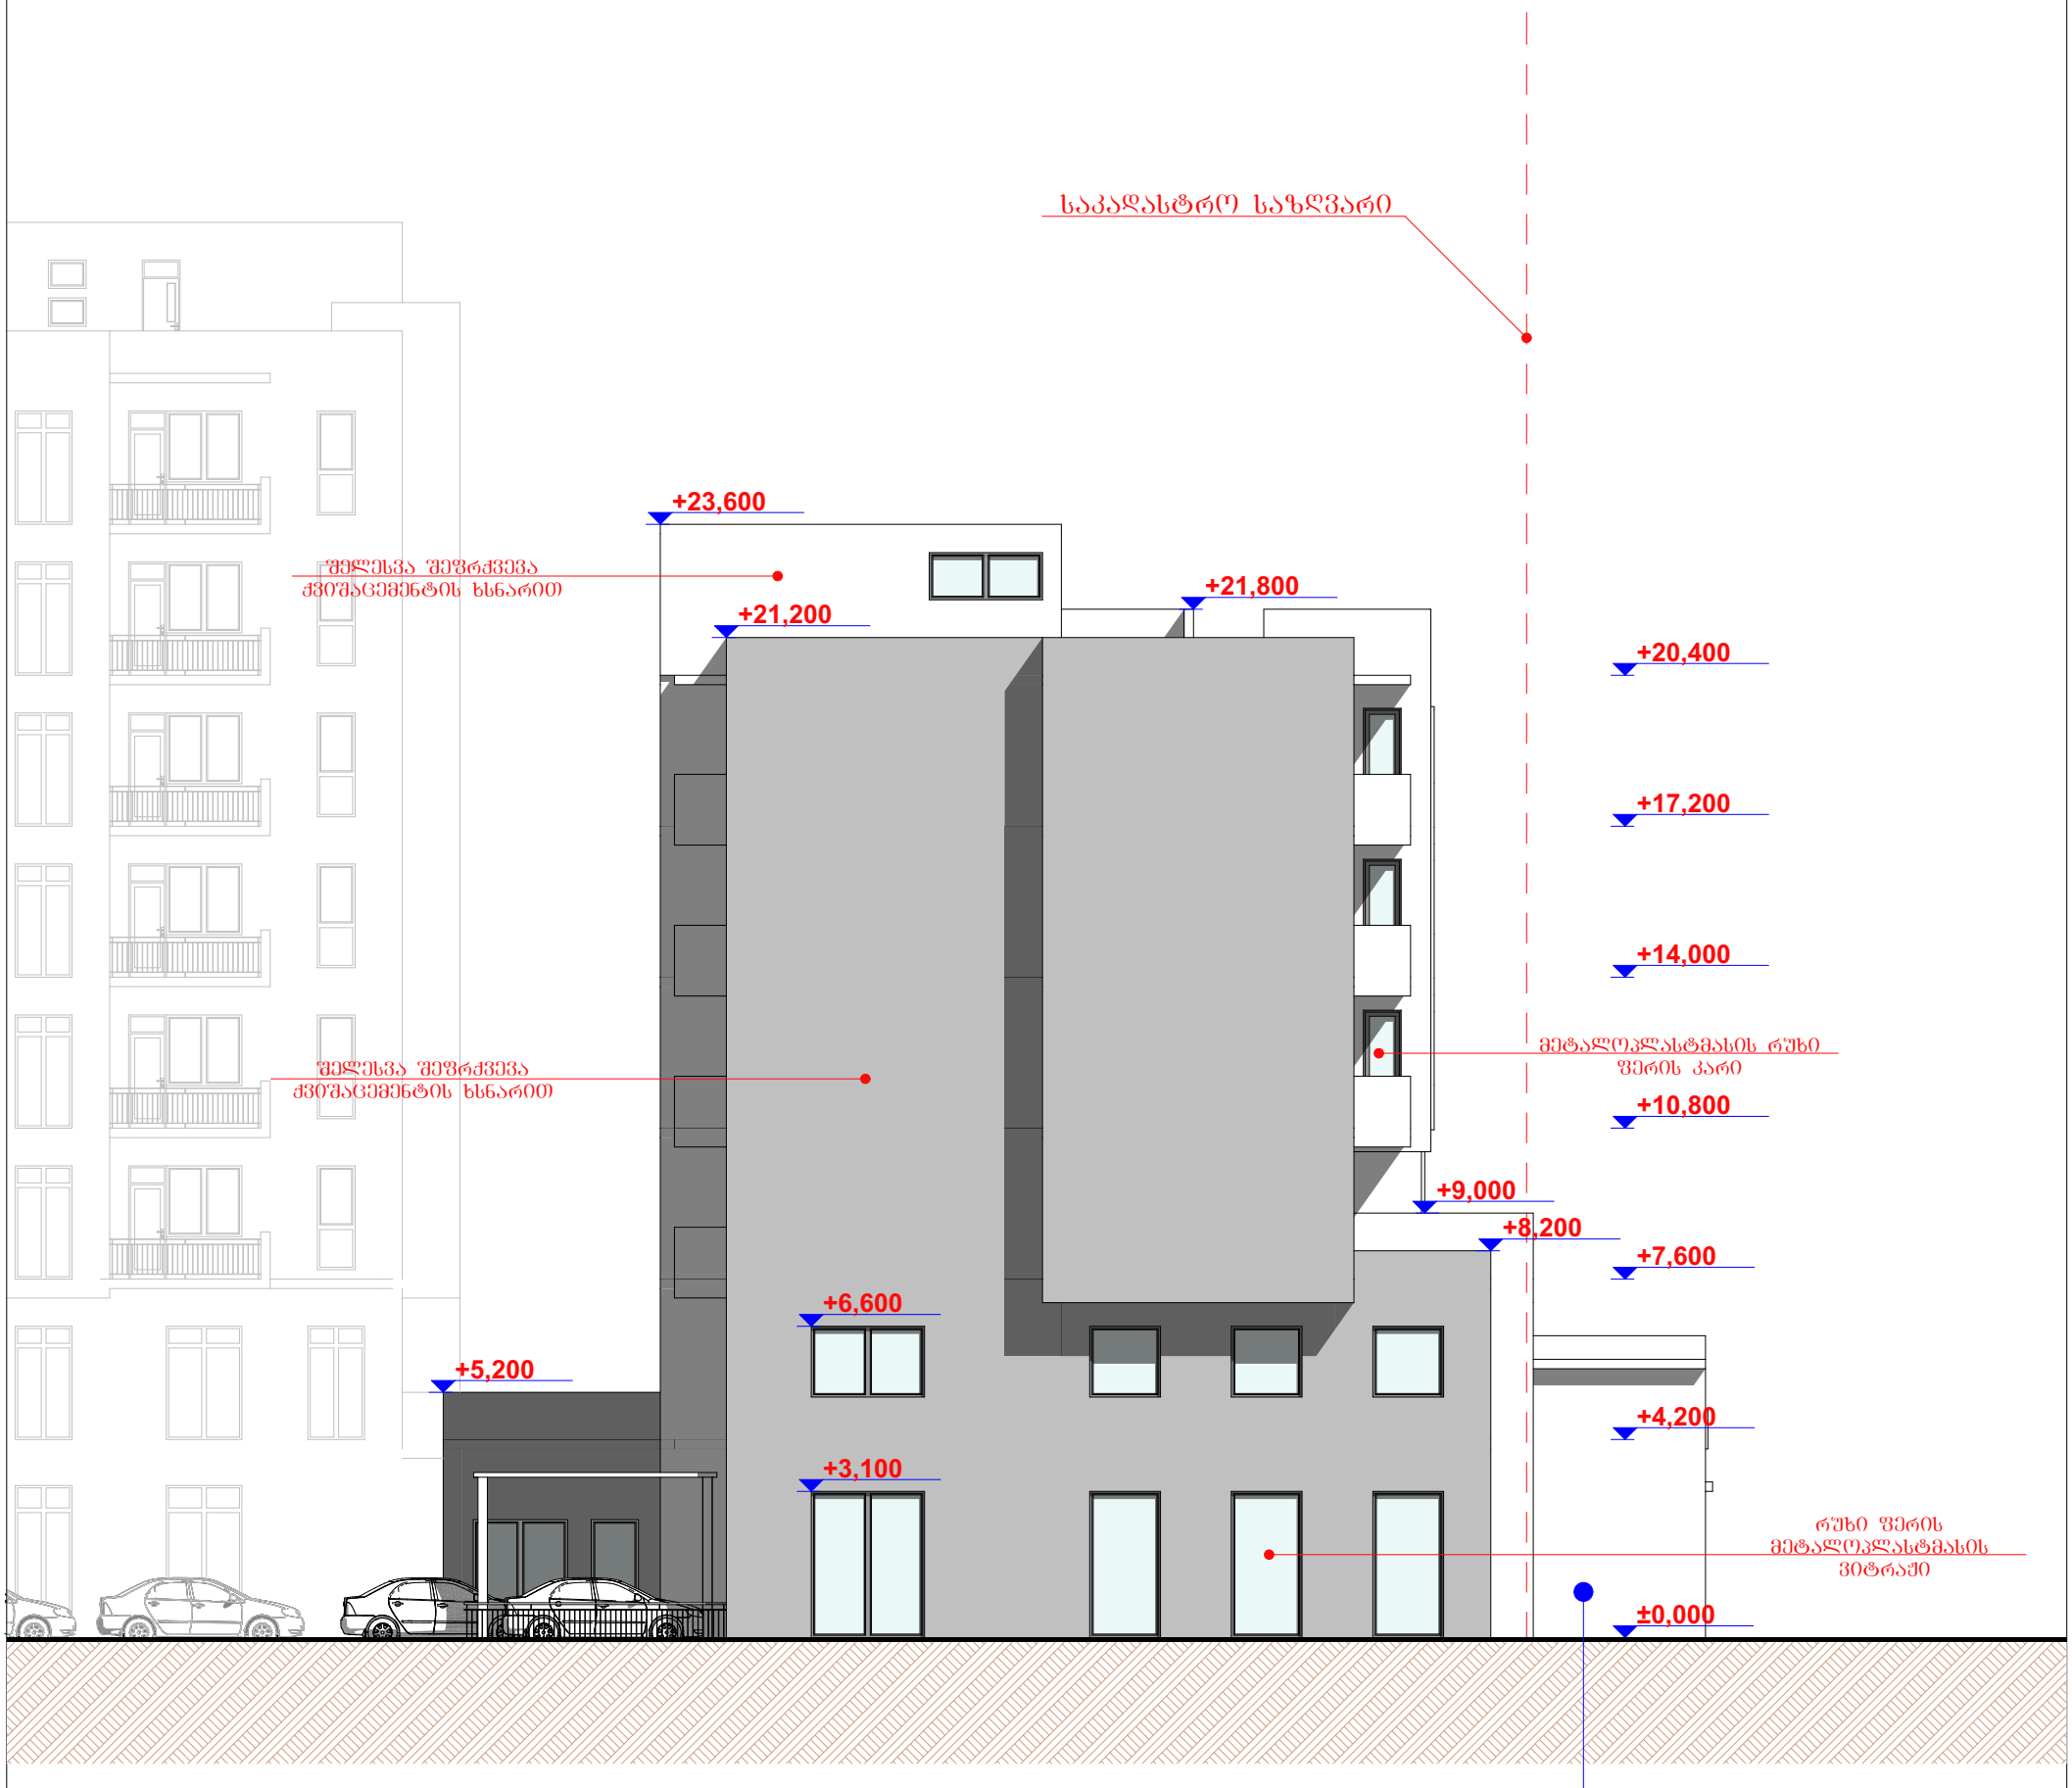

PROJECT არქ-დიზაინ პროექტი	დირექტორი	მ. რევაზიშვილი		დამკვეთი შპს "ეიმ ბილდინგ ბრუა"	სტადია	შურც.	თარიღი	მასშტაბი
	პრ. ავტორები	მ. რევაზიშვილი			პრ.		14.03.16	1:150
				მრავალბინიანი საცხოვრებელი სახლი მის.: ქ.თბილისი თემქა X კვარტალი				
	დაამუშავა				შ.პ.ს. "არქ-დიზაინ პროექტი" თბილისი, უზნაძის №12 ტელ: 5 77 474 293			
		დ. ქარდავა						
	კონსტრუქტორი	მ. მექვაბიშვილი						


