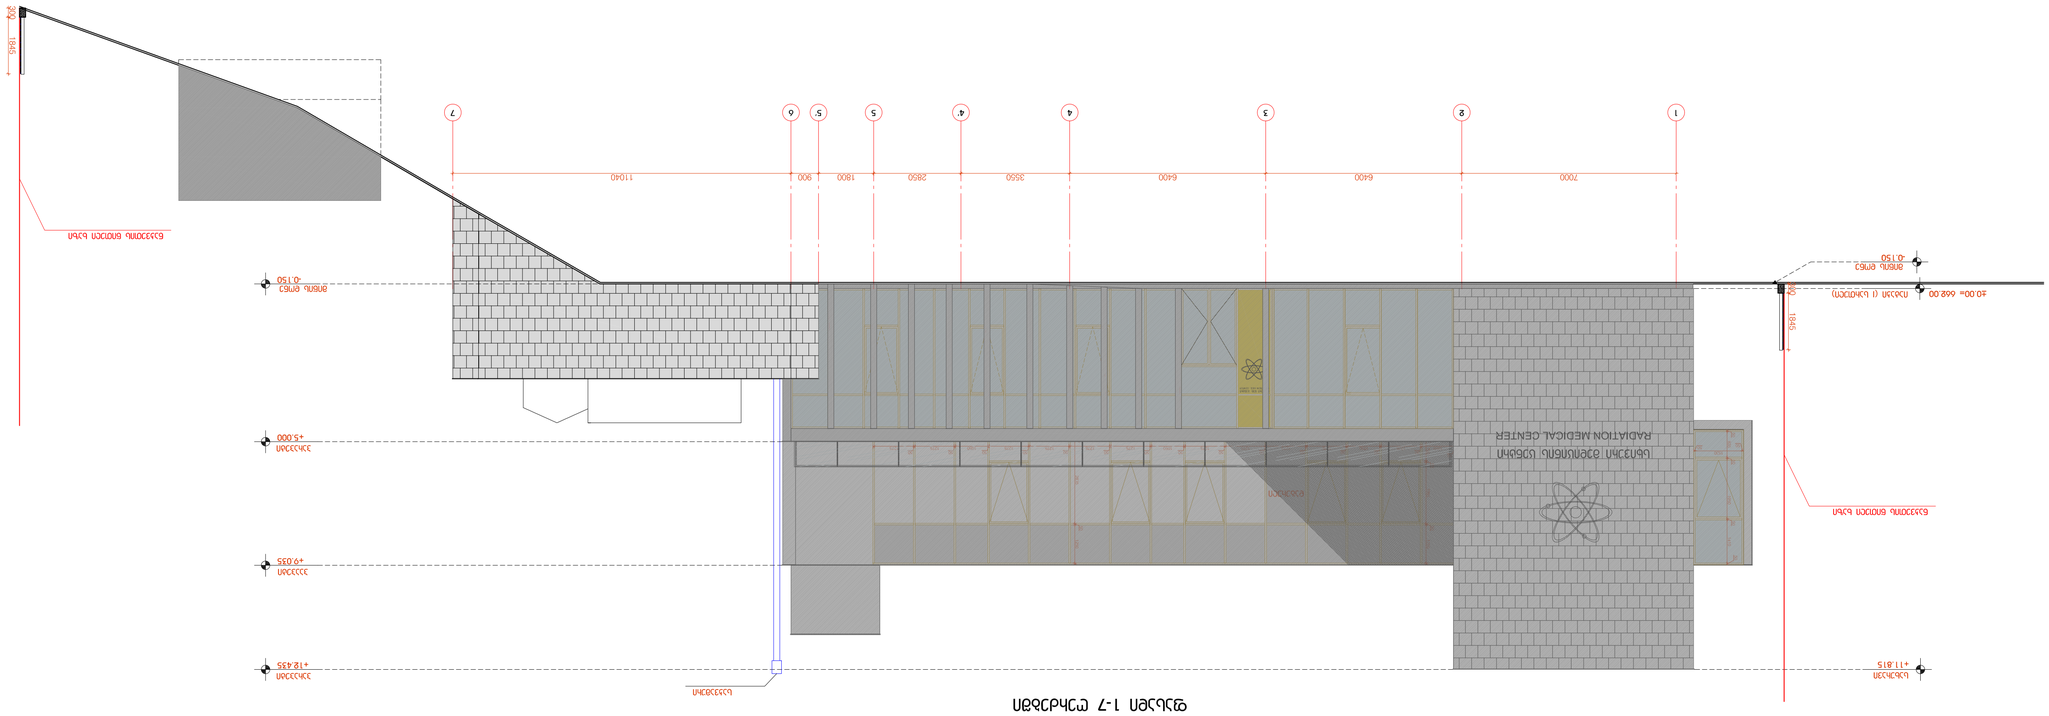
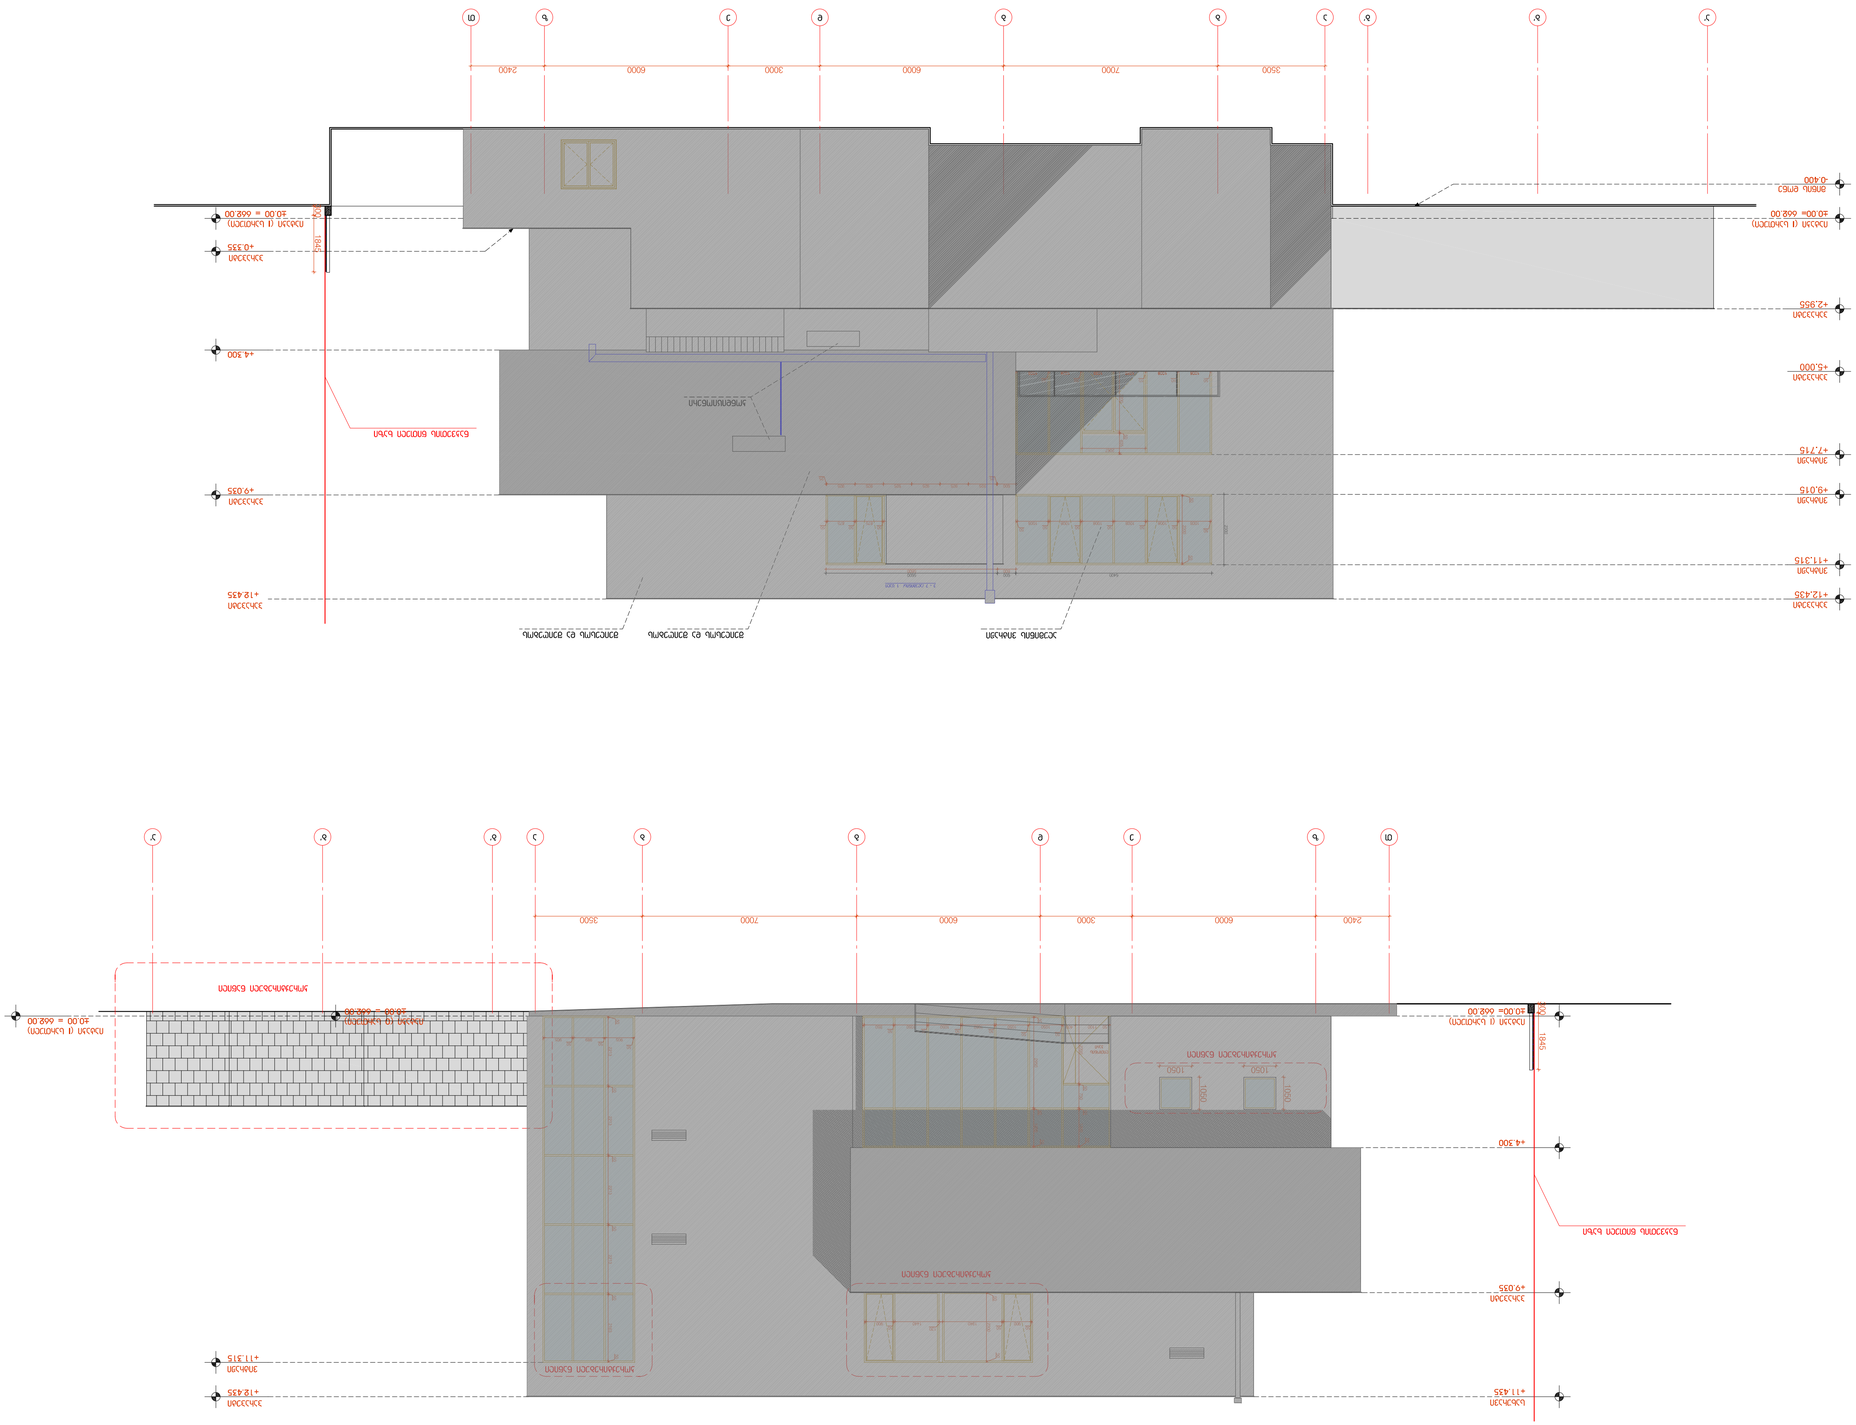

1
2
3
4
5
6
7
7000
6400
6400
3550
2850
1800
900
11040
+11.815
+12.435
+9.035
+5.000
+0.150
+0.150
1845
1040
RADIATION MEDICAL CENTER








