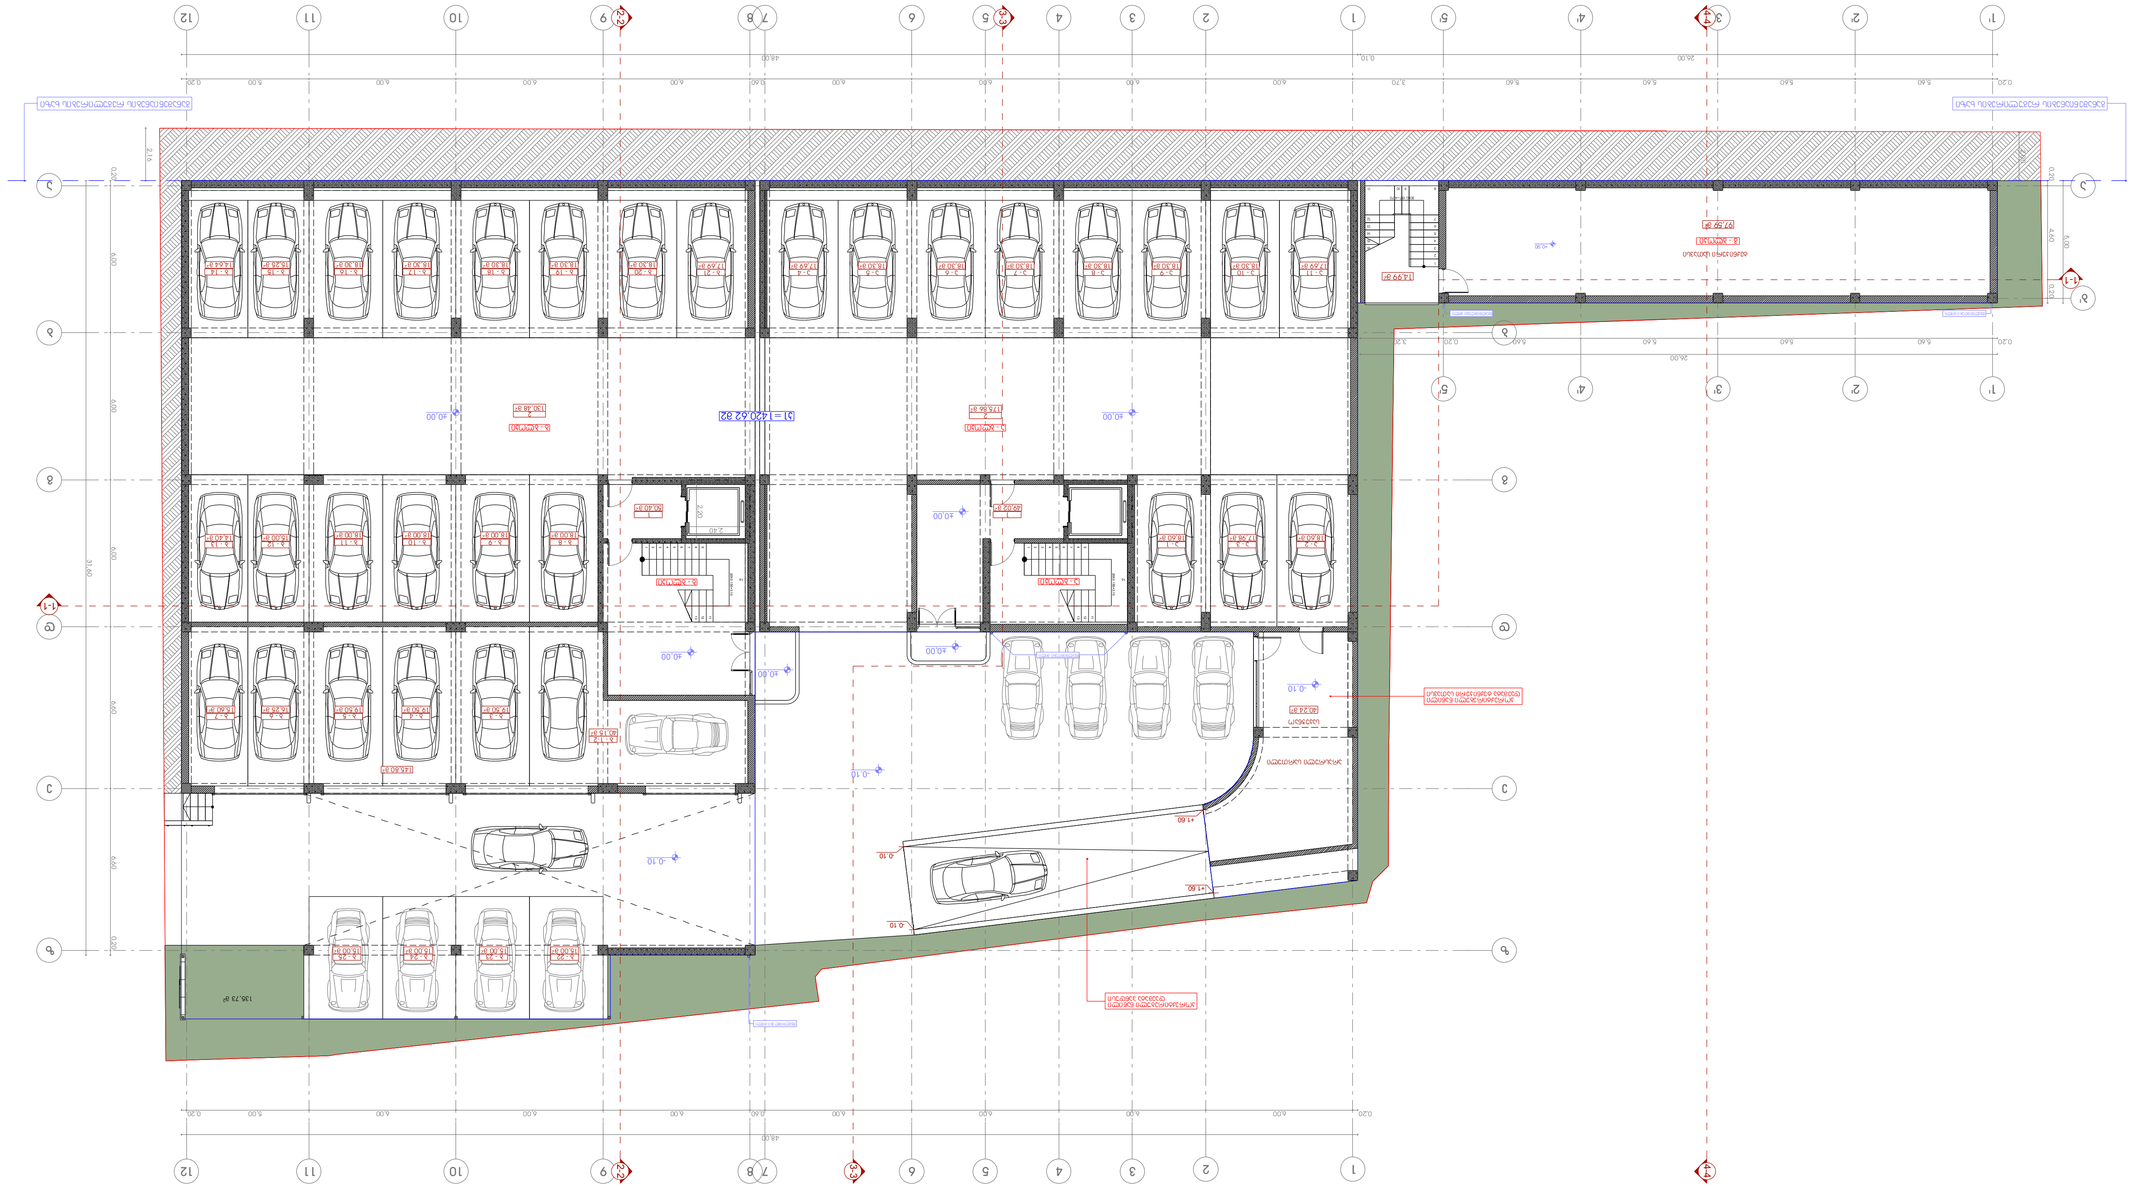

1-1
2-2
3-3
N1
N2
-0.10
+0.00
41.60
















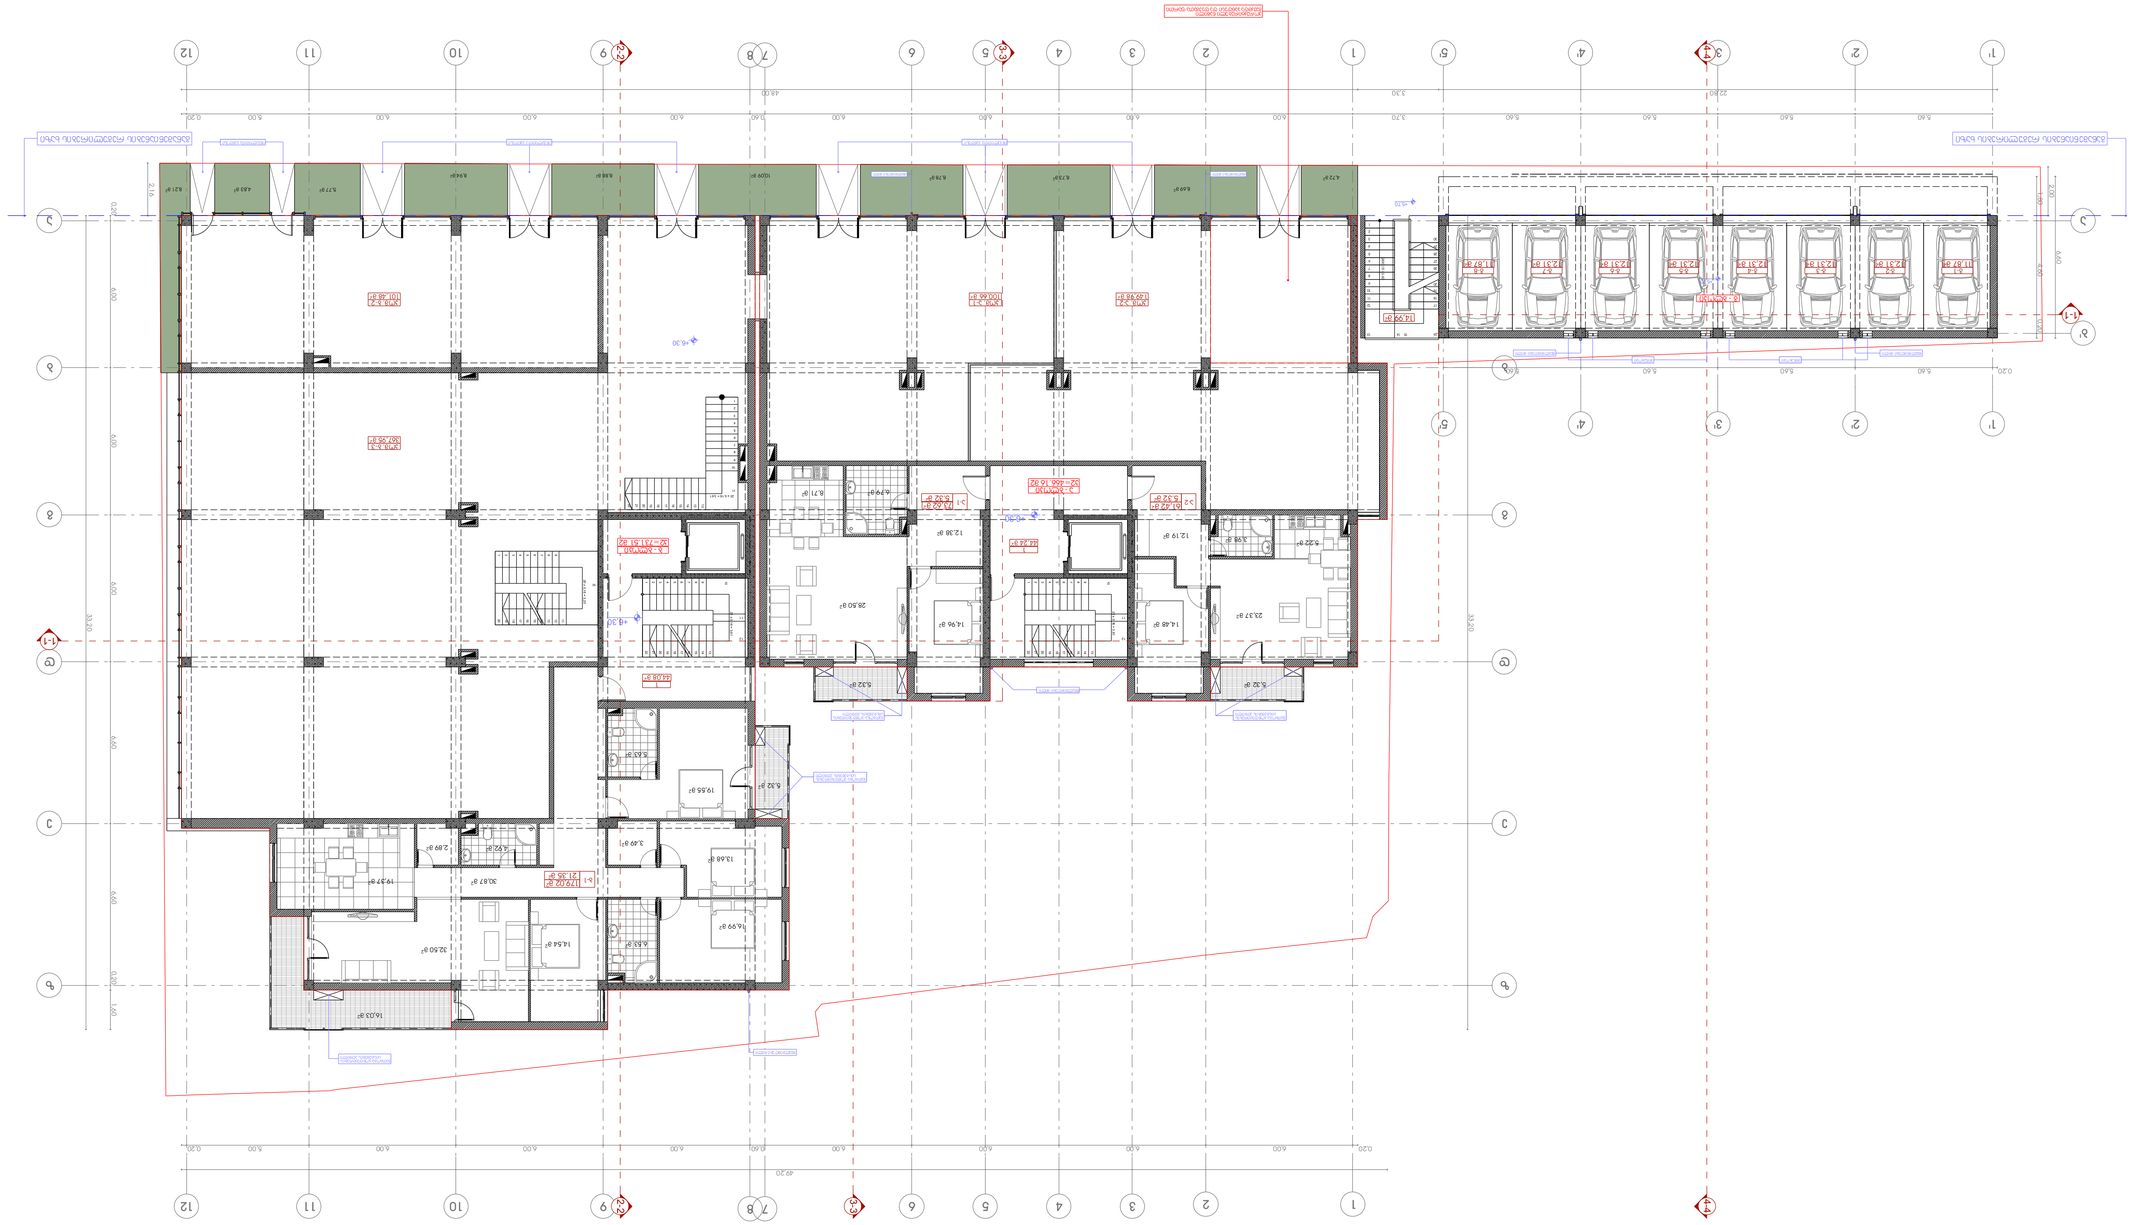
1-1
2-2
3-3
4-4
1
2
3
4
5
6
7
8
9
10
11
12
N
0.20
5.60
5.40
5.60
5.60
5.60

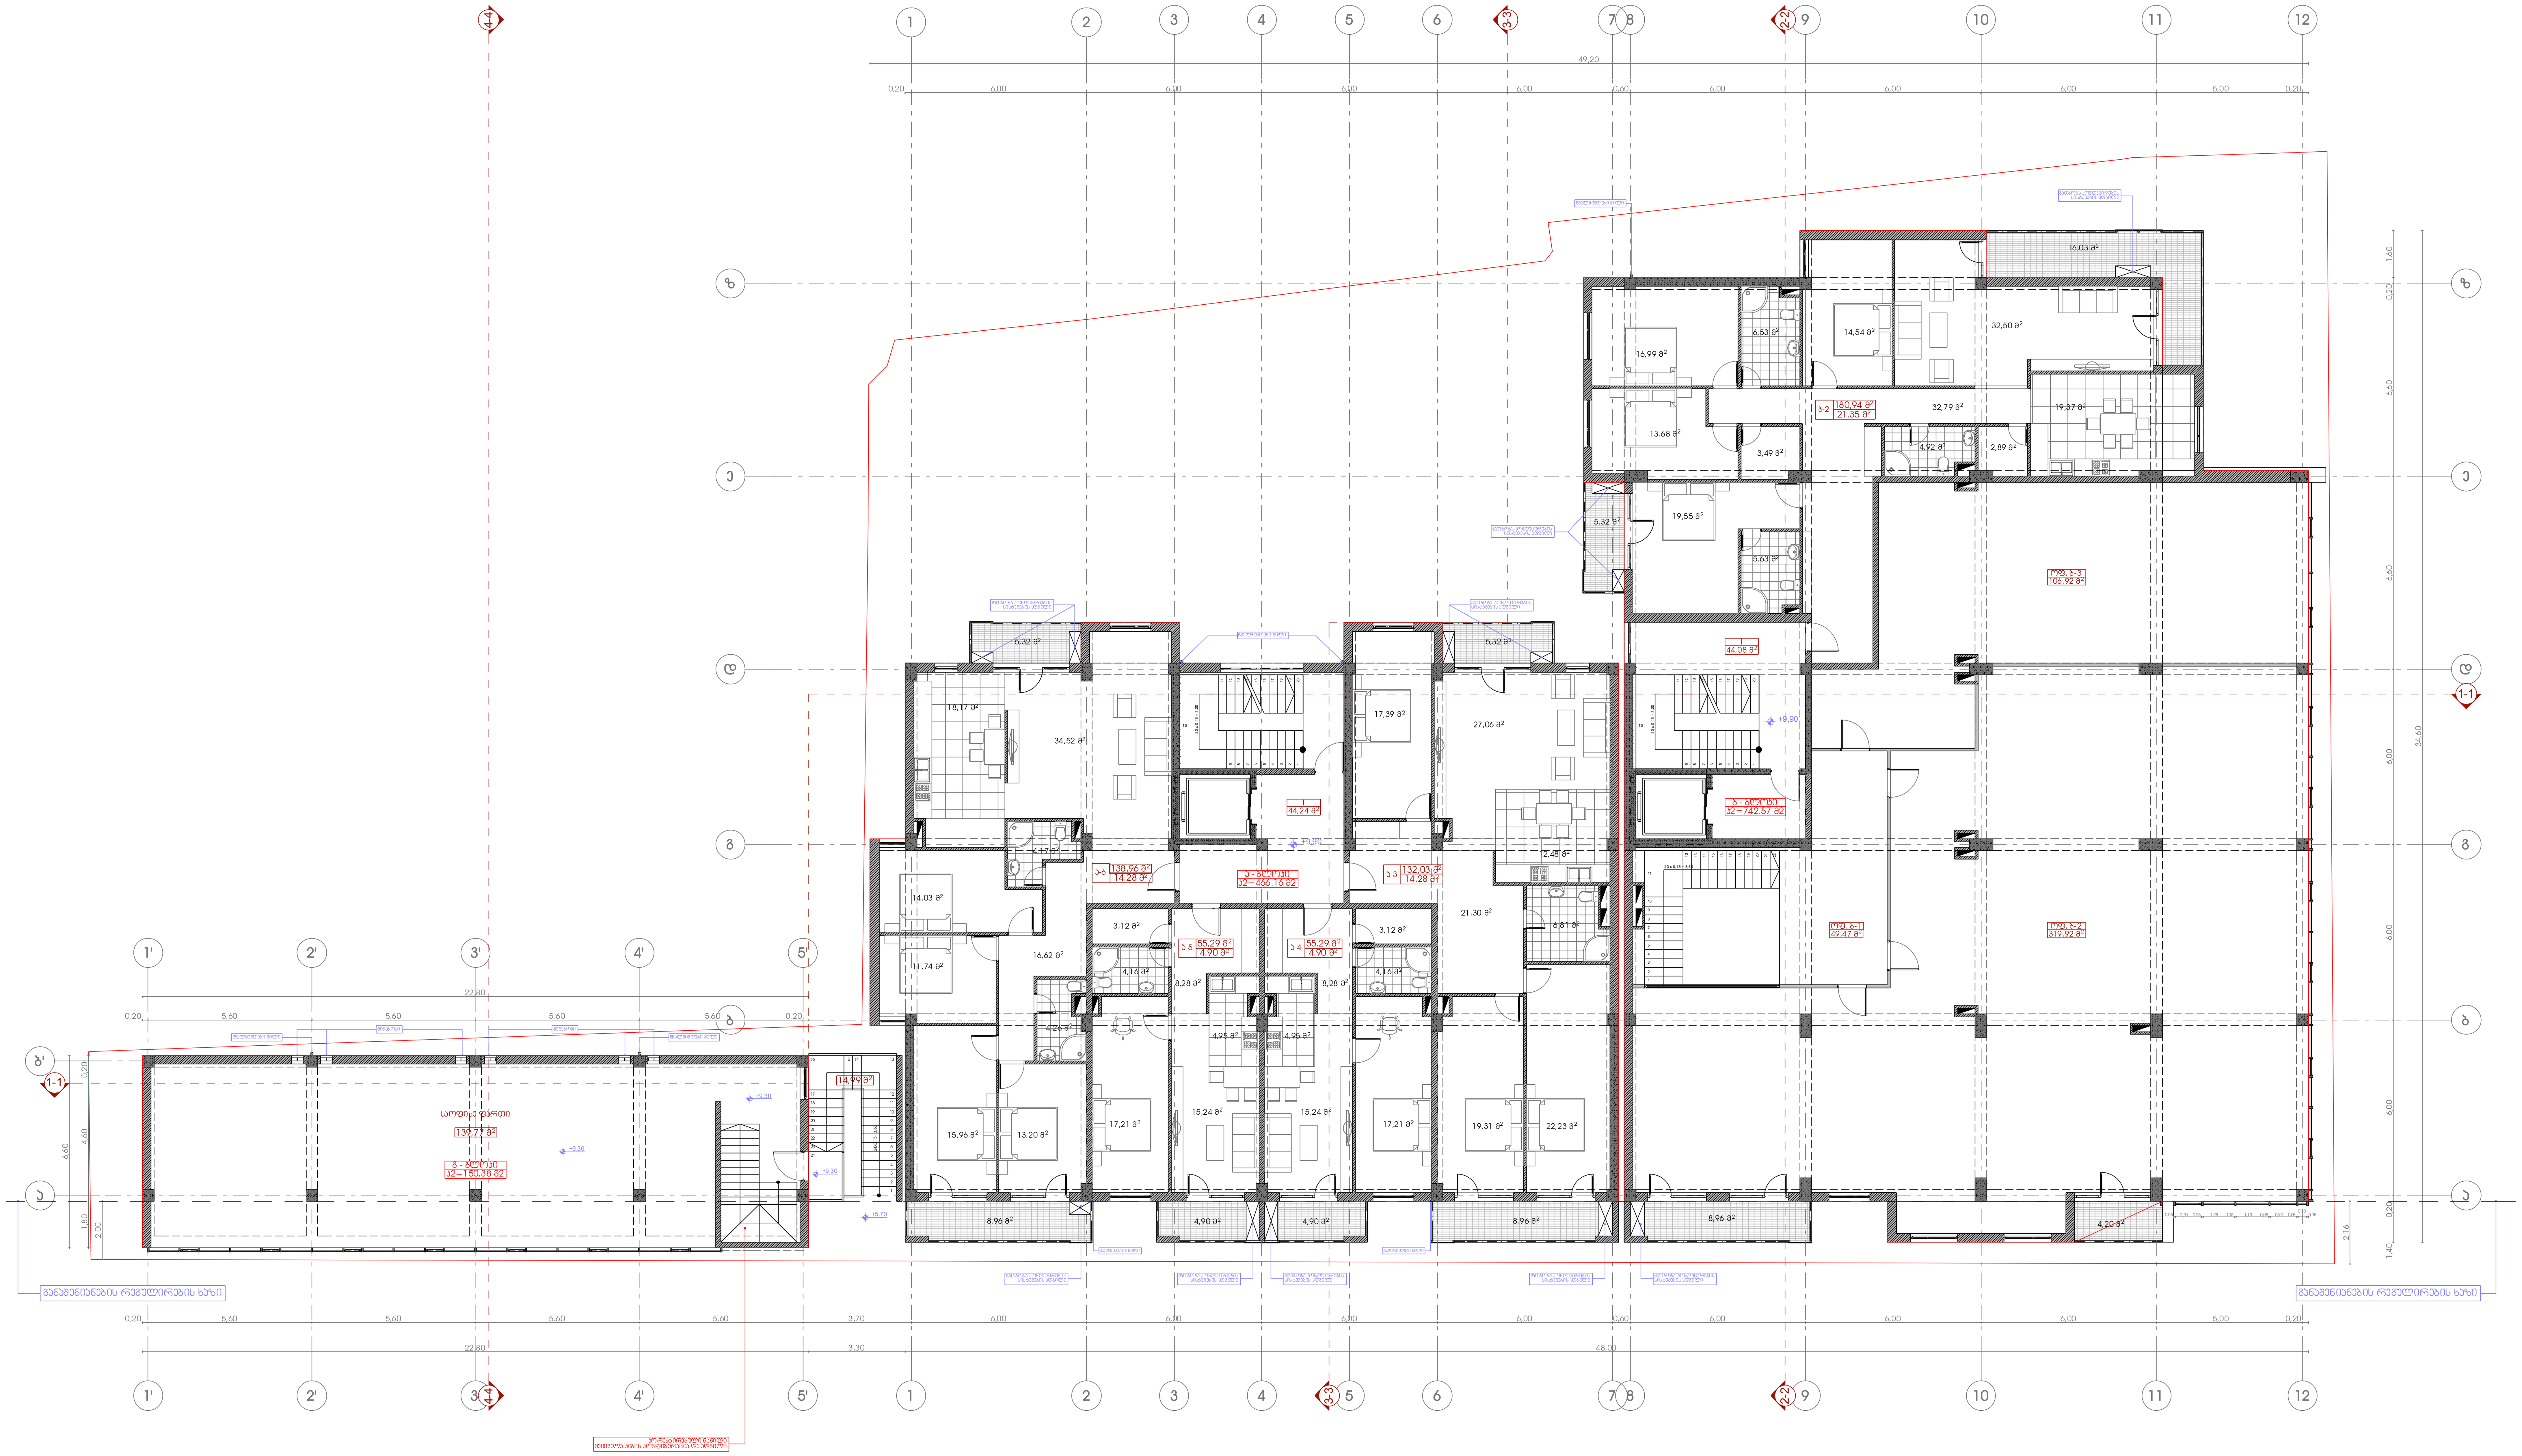

ექსპლიკაცია:

1. სადარბაზო
2. საცხოვრებელი ბინა

ტექნიკურ-ეკონომიკური მაჩვენებლები:

ა - ბლოკი			
დასახელება	ფართობი შიდა კონტურზე	საზაფხულო ფართობი	საერთო ფართობი
ბინა ა-3	132.03 მ²	14.28 მ²	146.31 მ²
ბინა ა-4	55.29 მ²	4.90 მ²	60.19 მ²
ბინა ა-5	55.29 მ²	4.90 მ²	60.19 მ²
ჯამი:	374.64 მ²	38.36 მ²	413.00 მ²
სადარბაზო- კიბის უჯრედი			44.24 მ²
ა - ბლოკის საერთო ფართობი			457.24 მ²

ბ - ბლოკი			
დასახელება	ფართობი შიდა კონტურზე	საზაფხულო ფართობი	საერთო ფართობი
ბინა ბ-2	180.94 მ²	21.35 მ²	202.29 მ²
ოფისი ბ-1	49.47 მ²		49.47 მ²
ოფისი ბ-2	319.92 მ²	13.16 მ²	333.08 მ²
ოფისი ბ-3	106.92 მ²		106.92 მ²
სადარბაზო- კიბის უჯრედი			44.08 მ²
ბ - ბლოკის საერთო ფართობი			734.84 მ²

გ - ბლოკი	
დასახელება	ფართობი (კვ.მ)
საოფისე ფართი	139.77
ღია კიბის უჯრედი	14.99
გ - ბლოკის საერთო ფართობი	154.76

პირობითი ნიშნები

- მიწის ნაკვეთის საზღვარი
- +9,90 არქიტექტურული ნიშნული
- 1-1 ჭრილის ხაზი
- კ2-ის საანგარიშო კროკი
- 1 | 58.66 მ² / 5.18 მ² — სათავსის ნუმერაცია; ფართი შიდა კონტურზე; საზაფხულო ფართი
- 1 | 65.91 მ² — სათავსის ნუმერაცია; ფართი შიდა კონტურზე

N 0 1 2 3 4 5 6 7 8 9 10 11


პროექტის სახელწოდება

ქ. თბილისში, ალ. ყაზბეგის გამზირზე, ინფექციური საავადმყოფოს მიმდებარედ არსებულ მიწის ნაკვეთზე (ნაკ. №022.035) მრავალბინიანი საცხოვრებელი სახლის კორექტირების პროექტი

EPIC DESIGN

შპს "ეპიკ დიზაინი"
მის.: ქ. თბილისი, მაზნიაშვილის ქ. №4
საიდენტიფიკაციო კოდი: 404466289

თანამდებობა	გვარი	ხელმოწერა	თარიღი
დირექტორი	ნ. სიხარულიძე		
პრ. ავტორი	ნ. სიხარულიძე		
არქიტექტორი	რ. აბზიანიძე		
მასშტაბი	1:100	სართულის გეგმა +9.90 ნიშნულზე	
თარიღი			
სტადია		ფურცლები	ფურცელი
პროექტი		28	ა-05

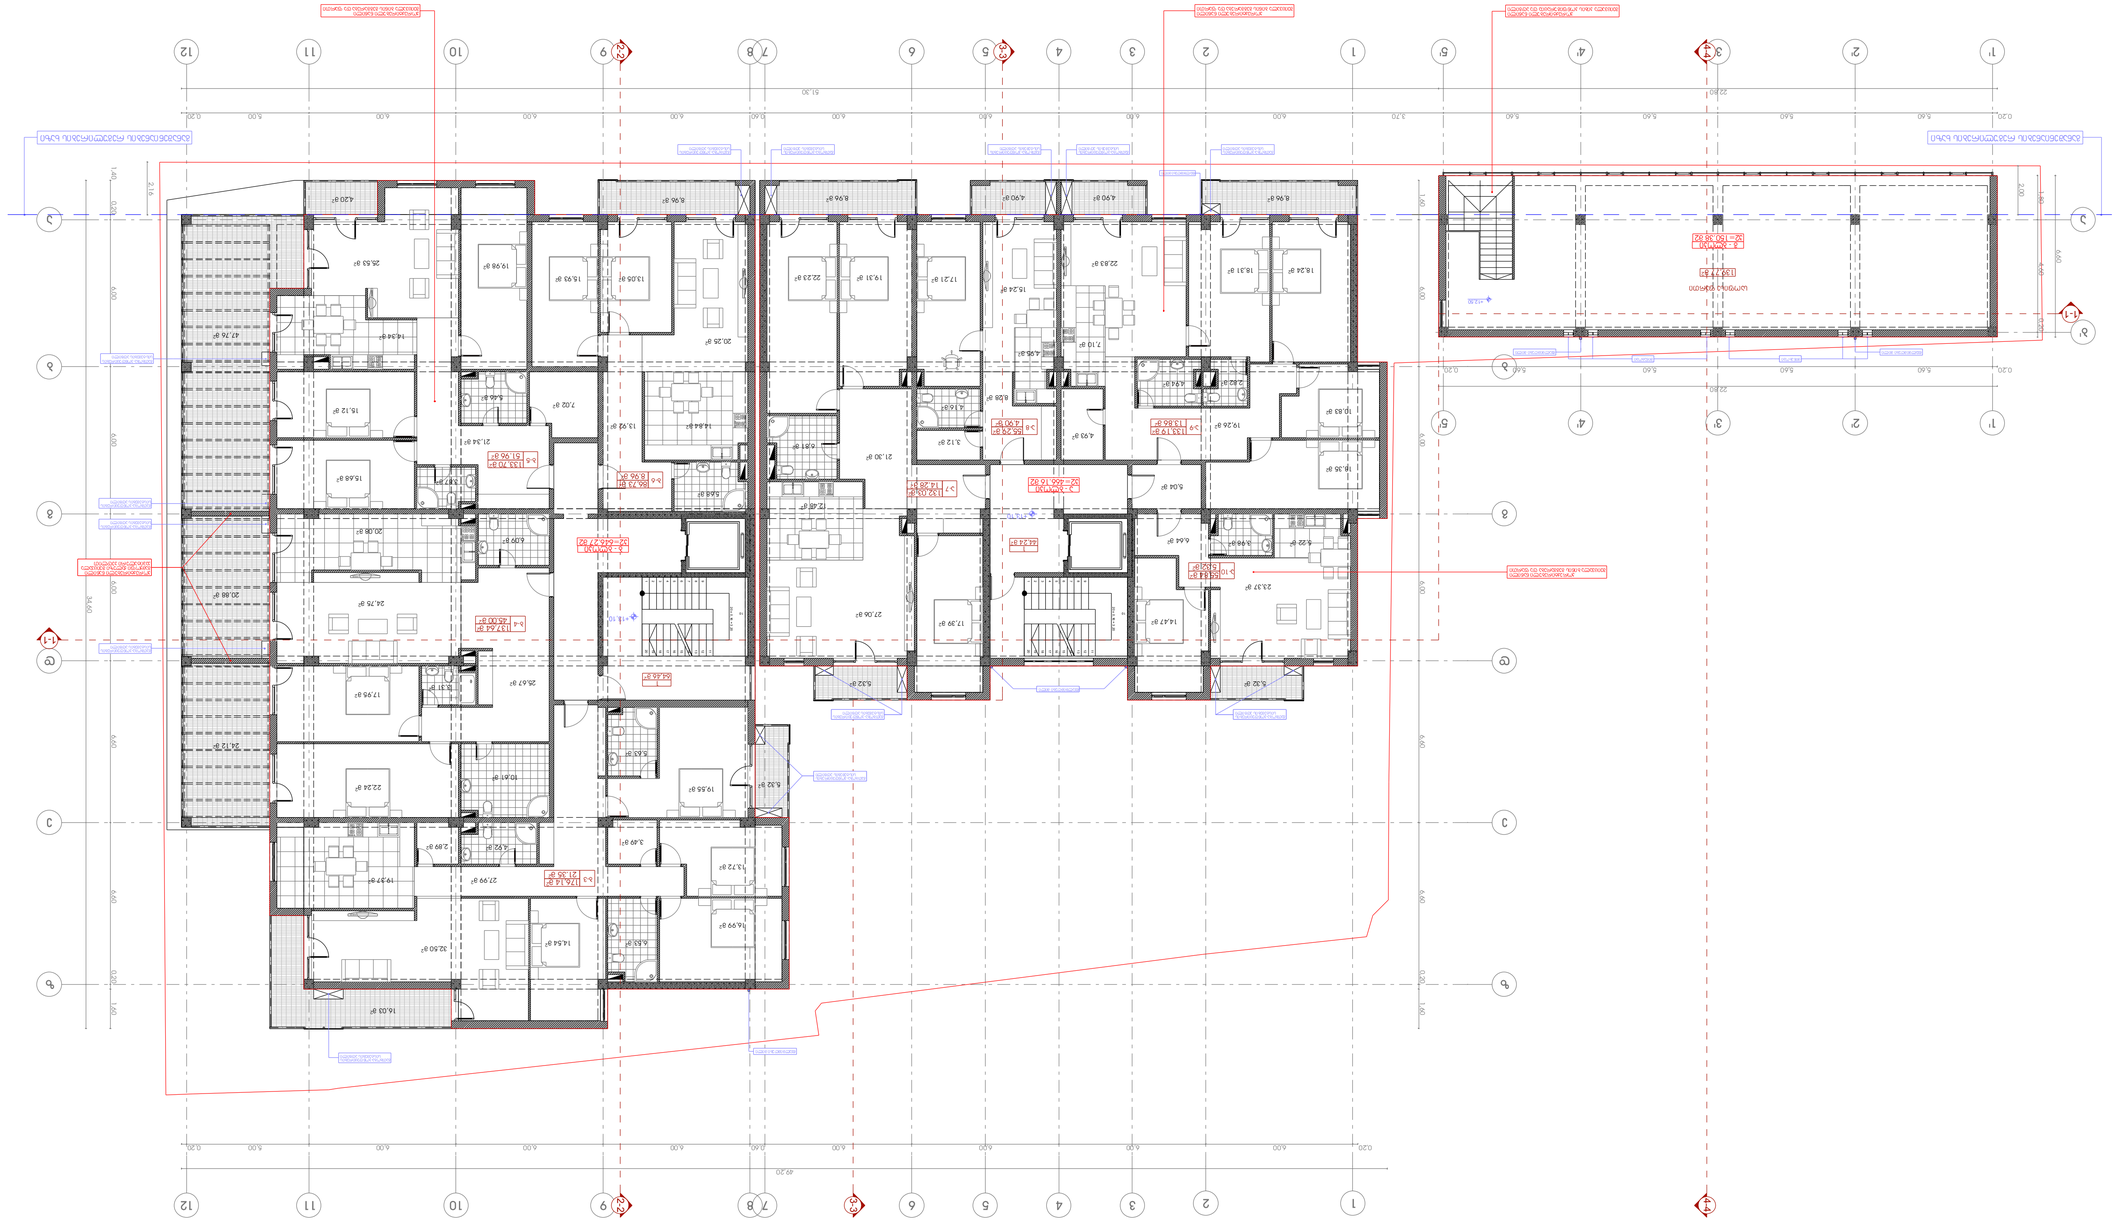




















































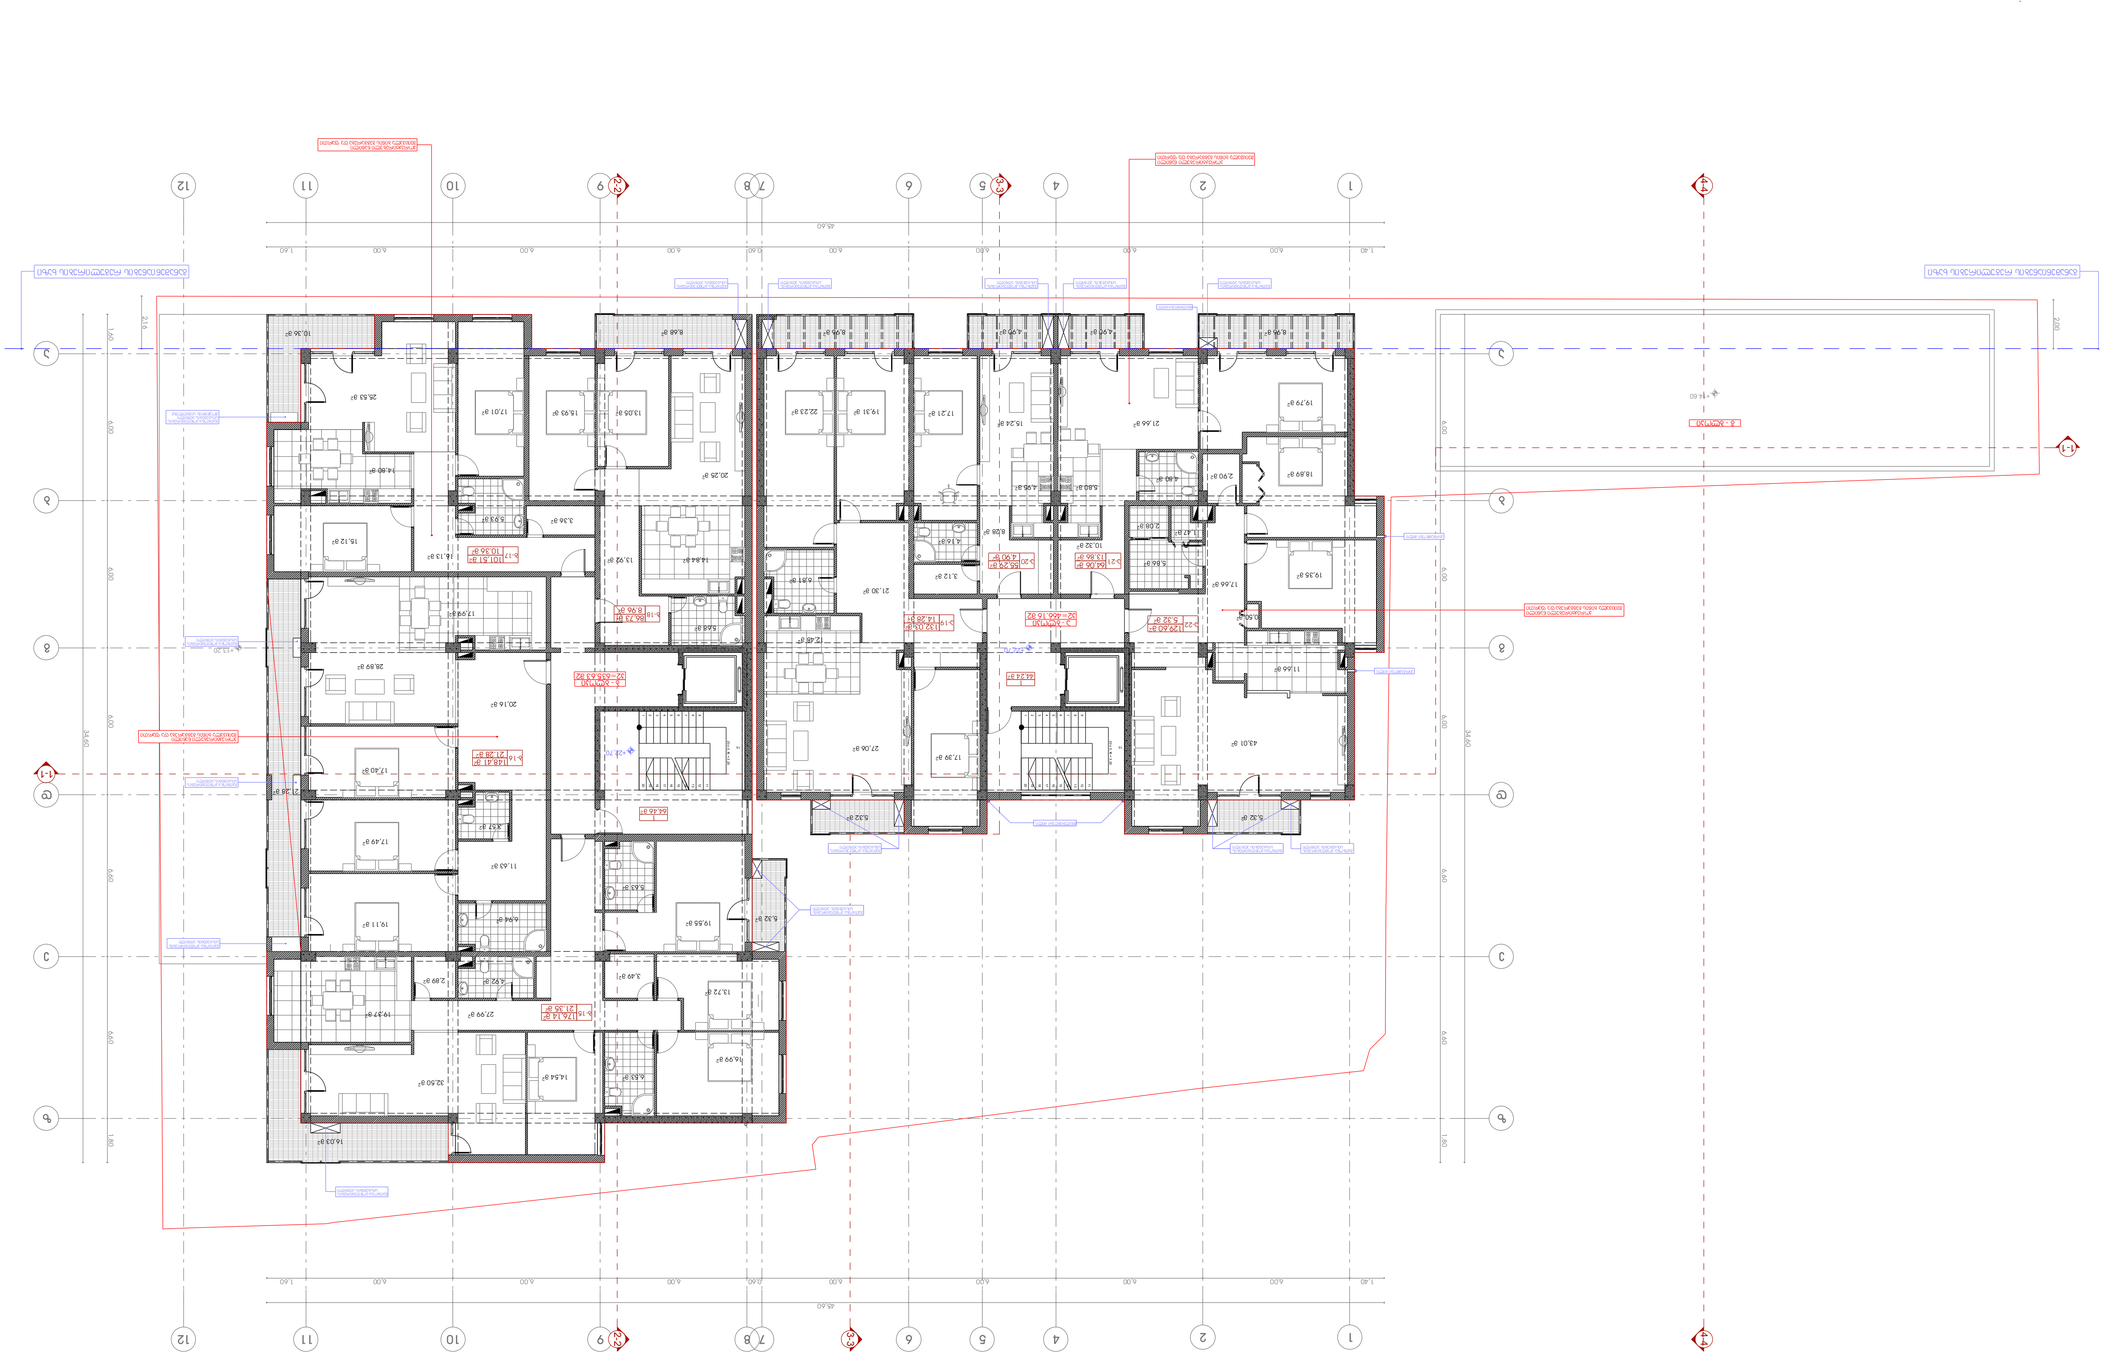
1
2
3
4
5
6
7
8
9
10
11
12
A
B
C
D
1-1
2-2
3-3
4-4
45.60
34.60
6.00
1.60
1.80
2.00











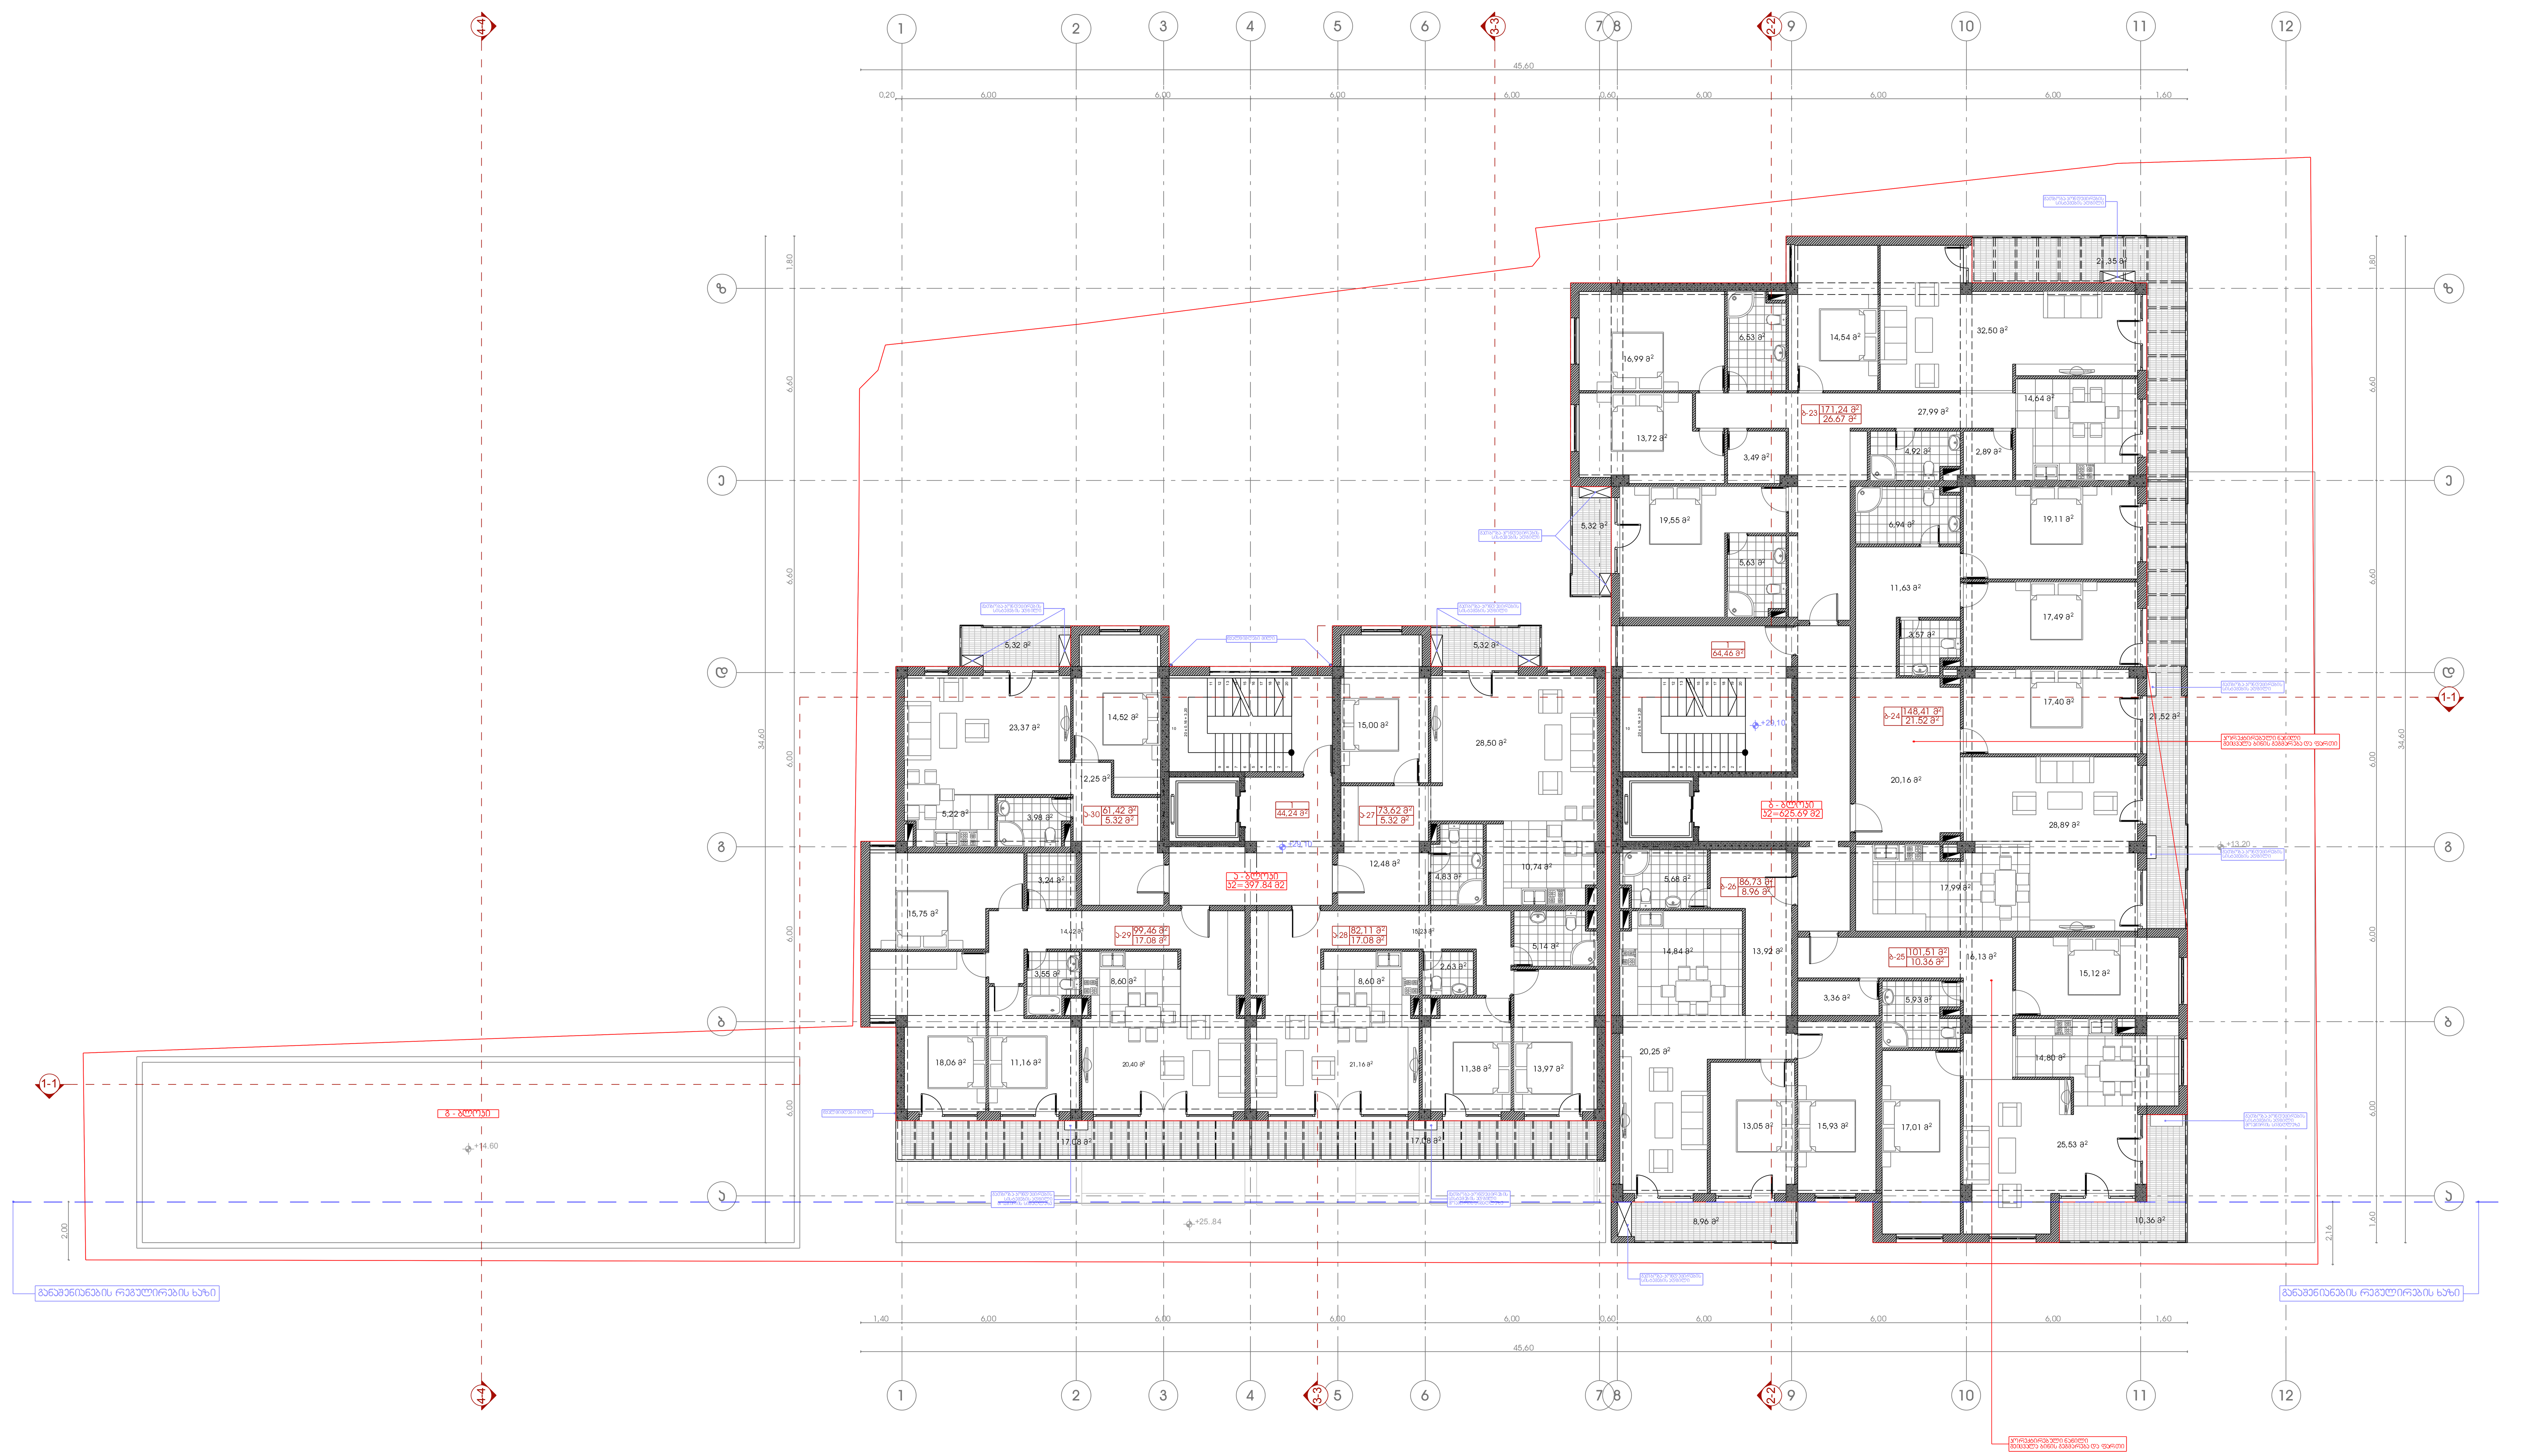

ექსპლიკაცია:

1. სადარბაზო
2. საცხოვრებელი ბინა

ტექნიკურ-ეკონომიკური მაჩვენებლები:

ა - ბლოკი			
დასახელება	ფართობი შიდა კონტურზე	საზაფხულო ფართობი	საერთო ფართობი
ბინა ა-27	73.62 მ²	5.32 მ²	78.94 მ²
ბინა ა-28	82.11 მ²	17.08 მ²	99.19 მ²
ბინა ა-29	99.46 მ²	17.08 მ²	116.54 მ²
ბინა ა-30	61.42 მ²	5.32 მ²	66.74 მ²
ჯამი:	316.61 მ²	44.80 მ²	361.41 მ²
სადარბაზო- კიბის უჯრედი			44.24 მ²
ა - ბლოკის საერთო ფართობი			405.65 მ²

ბ - ბლოკი			
დასახელება	ფართობი შიდა კონტურზე	საზაფხულო ფართობი	საერთო ფართობი
ბინა ბ-23	171.24 მ²	26.67 მ²	197.91 მ²
ბინა ბ-24	148.41 მ²	21.52 მ²	169.93 მ²
ბინა ბ-25	101.51 მ²	10.36 მ²	111.87 მ²
ბინა ბ-26	86.73 მ²	8.96 მ²	95.69 მ²
ჯამი:	507.89 მ²	67.51 მ²	575.40 მ²
სადარბაზო- კიბის უჯრედი			64.46 მ²
ბ - ბლოკის საერთო ფართობი			639.86 მ²

პირობითი ნიშნები

- მიწის ნაკვეთის საზღვარი
- +29,10 არქიტექტურული ნიშნული
- 1-1 ჭრილის ხაზი
- კ2-ის საანგარიშო კონტური
- 1 | 58.66 მ² | 5.18 მ² — სათავსის ნუმერაცია; ფართი შიდა კონტურზე; საზაფხულო ფართი
- 1 | 65.91 მ² — სათავსის ნუმერაცია; ფართი შიდა კონტურზე

N 0 1 2 3 4 5 6 7 8 9 10 11


პროექტის სახელწოდება

ქ. თბილისში, ალ. ყაზბეგის გამზირზე, ინფექციური საავადმყოფოს მიმდებარედ არსებულ მიწის ნაკვეთზე (ნაკ. №022.035) მრავალბინიანი საცხოვრებელი სახლის კორექტირების პროექტი

EPIC DESIGN

შპს "ეპიკ დიზაინი"
მის.: ქ. თბილისი, მაზნიაშვილის ქ. №4
საიდენტიფიკაციო კოდი: 404466289

თანამდებობა	გვარი	ხელმოწერა	თარიღი
დირექტორი	ნ. სიხარულიძე		
პრ. ავტორი	ნ. სიხარულიძე		
არქიტექტორი	რ. აბზიანიძე		
მასშტაბი	1:100	სართულის გეგმა +29.20 ნიშნულზე	
თარიღი			
სტადია		ფურცლები	ფურცელი
პროექტი		28	ა-11

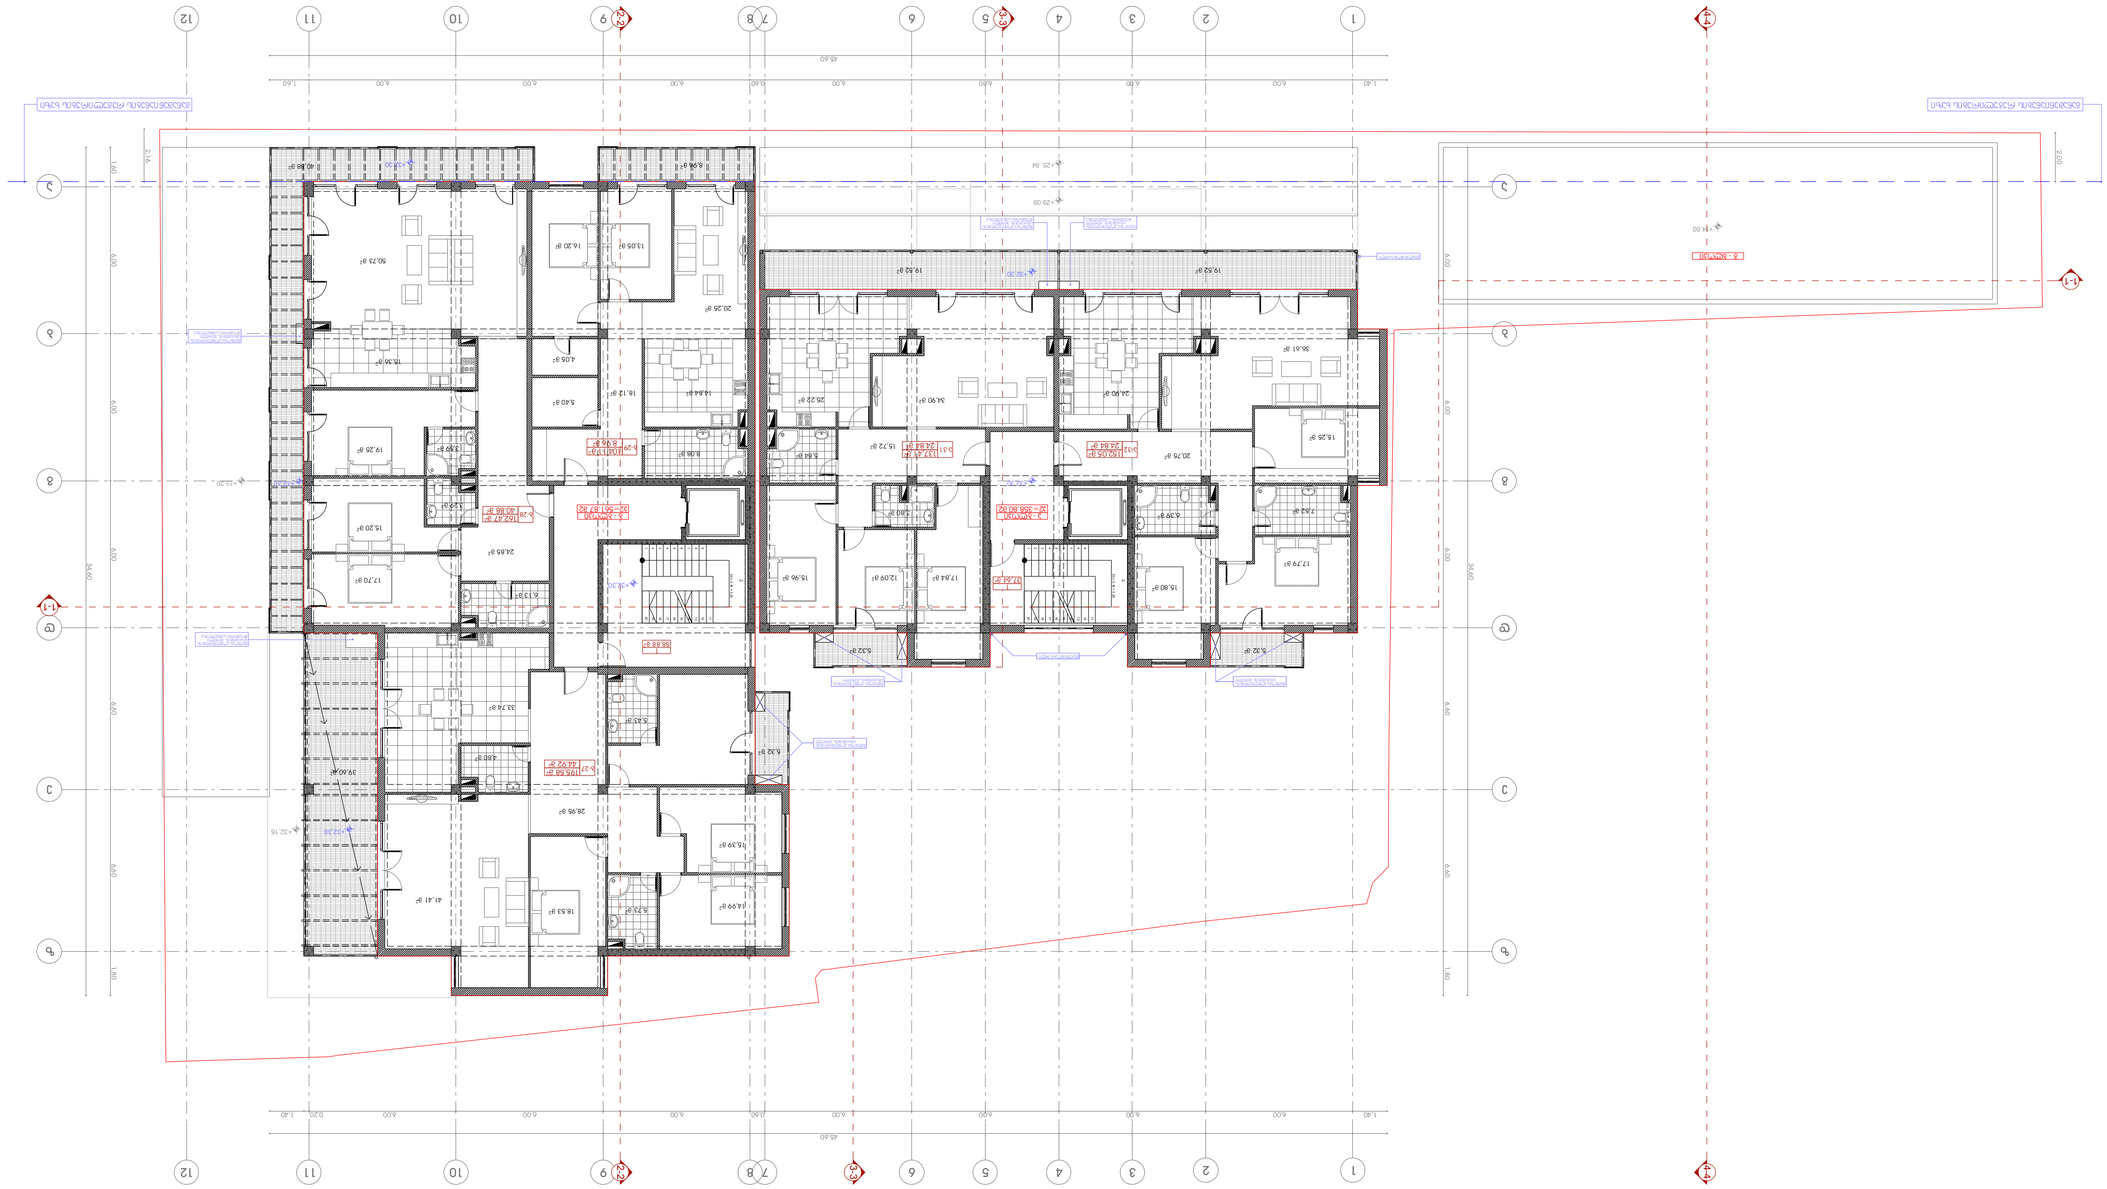













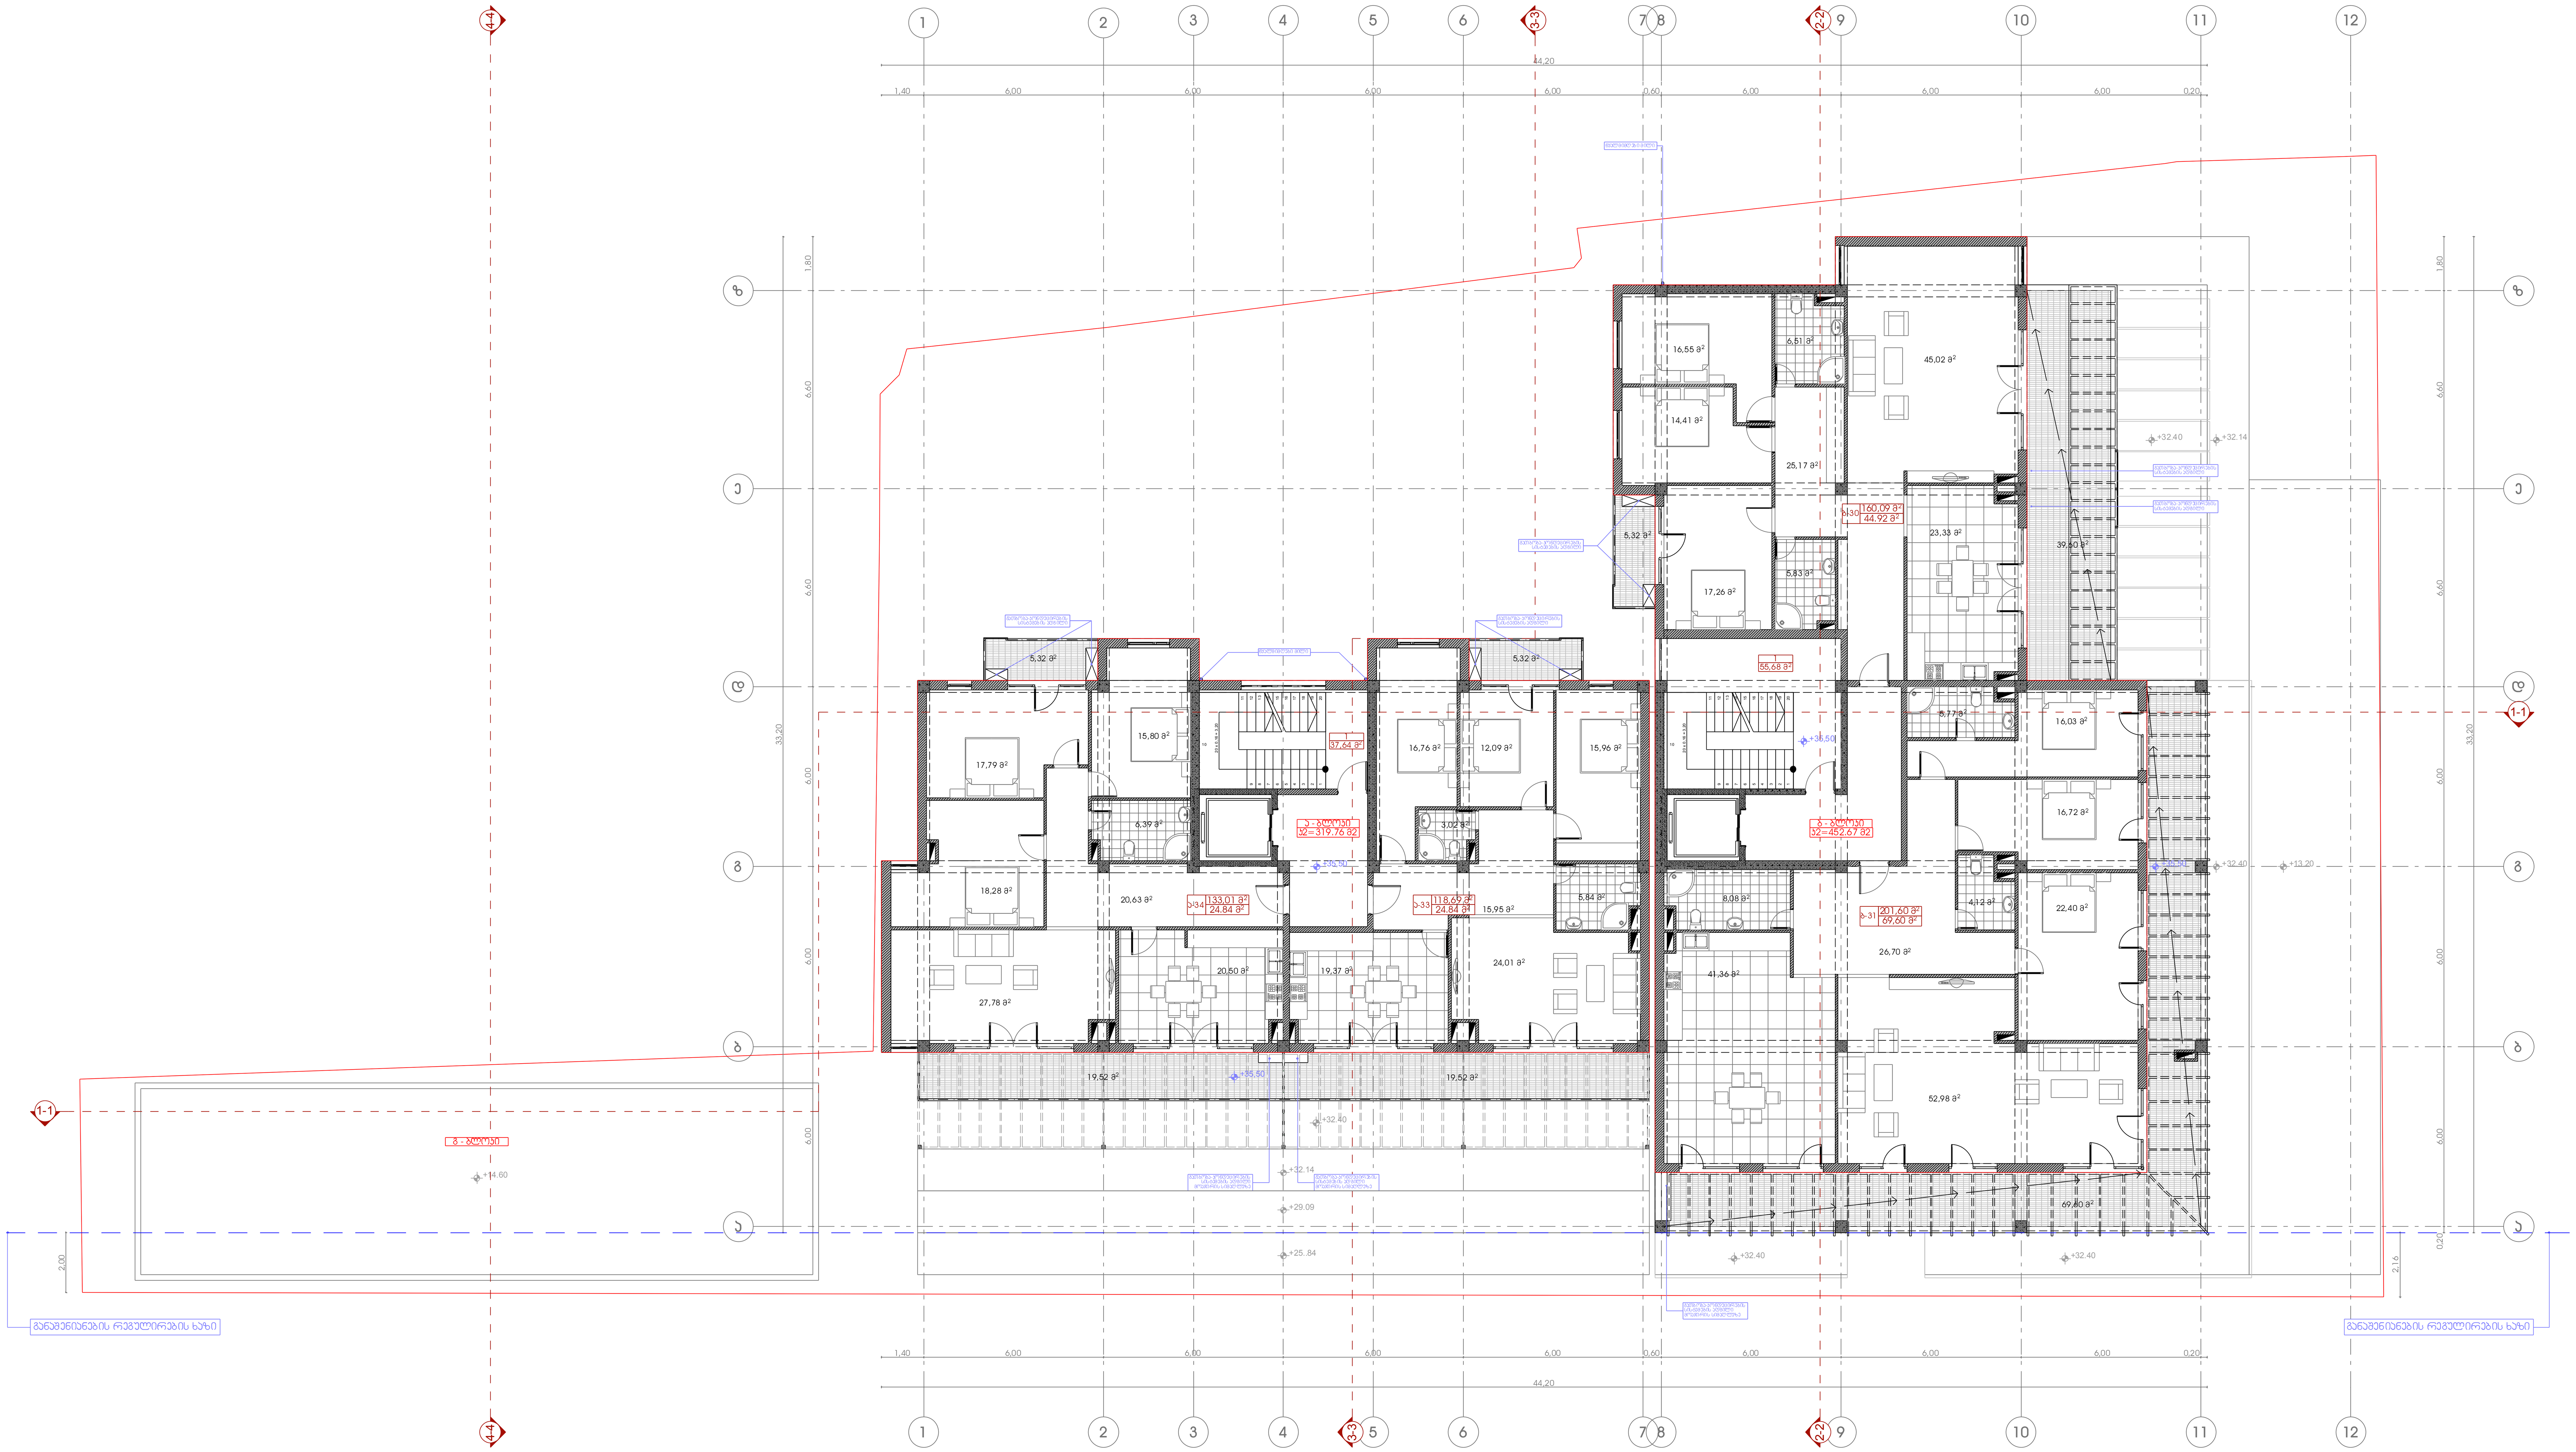

ექსპლიკაცია:

1. სადარბაზო
2. ლიფტის სამანქანო

ტექნიკურ-ეკონომიკური მაჩვენებლები:

ა - ბლოკი			
დასახელება	ფართობი შიდა კონტურზე	საზაფხულო ფართობი	საერთო ფართობი
ბინა ა-33	118.69 მ²	24.84 მ²	143.53 მ²
ბინა ა-34	133.01 მ²	24.84 მ²	157.85 მ²
ჯამი:	251.70 მ²	49.68 მ²	301.38 მ²
სადარბაზო- კიბის უჯრედი			37.64 მ²
ა - ბლოკის საერთო ფართობი			339.02 მ²

ბ - ბლოკი			
დასახელება	ფართობი შიდა კონტურზე	საზაფხულო ფართობი	საერთო ფართობი
ბინა ბ-30	160.09 მ²	44.92 მ²	205.01 მ²
ბინა ბ-31	201.60 მ²	69.60 მ²	271.20 მ²
ჯამი:	361.69 მ²	114.52 მ²	476.21 მ²
სადარბაზო- კიბის უჯრედი			55.68 მ²
ბ - ბლოკის საერთო ფართობი			531.89 მ²

პირობითი ნიშნები

მიწის ნაკვეთის საზღვარი

+35,50 არქიტექტურული ნიშნული

1-1 ჭრილის ხაზი

კ2-ის საანგარიშო კროკი

1 | 58.66 მ² | 5.18 მ² — სათავსის ნუმერაცია / ფართი შიდა კონტურზე / საზაფხულო ფართი

1 | 65.91 მ² — სათავსის ნუმერაცია / ფართი შიდა კონტურზე

N


0 1 2 3 4 5 6 7 8 9 10 11


პროექტის სახელწოდება

ქ. თბილისში, ალ. ყაზბეგის გამზირზე, ინფექციური საავადმყოფოს მიმდებარედ არსებულ მიწის ნაკვეთზე (ნაკ. №022.035) მრავალბინიანი საცხოვრებელი სახლის კორექტირების პროექტი

შპს "ეპიკ დიზაინი"
მის.: ქ. თბილისი, მაზნიაშვილის ქ. №4
საიდენტიფიკაციო კოდი: 404466289

თანამდებობა	გვარი	ხელმოწერა	თარიღი
დირექტორი	ნ. სიხარულიძე		
პრ. ავტორი	ნ. სიხარულიძე		
არქიტექტორი	რ. აბზიანიძე		
მასშტაბი	1:100	სართულის გეგმა +35.60 ნიშნულზე	
თარიღი			
სტადია		ფურცლები	ფურცელი
პროექტი		28	ა-13

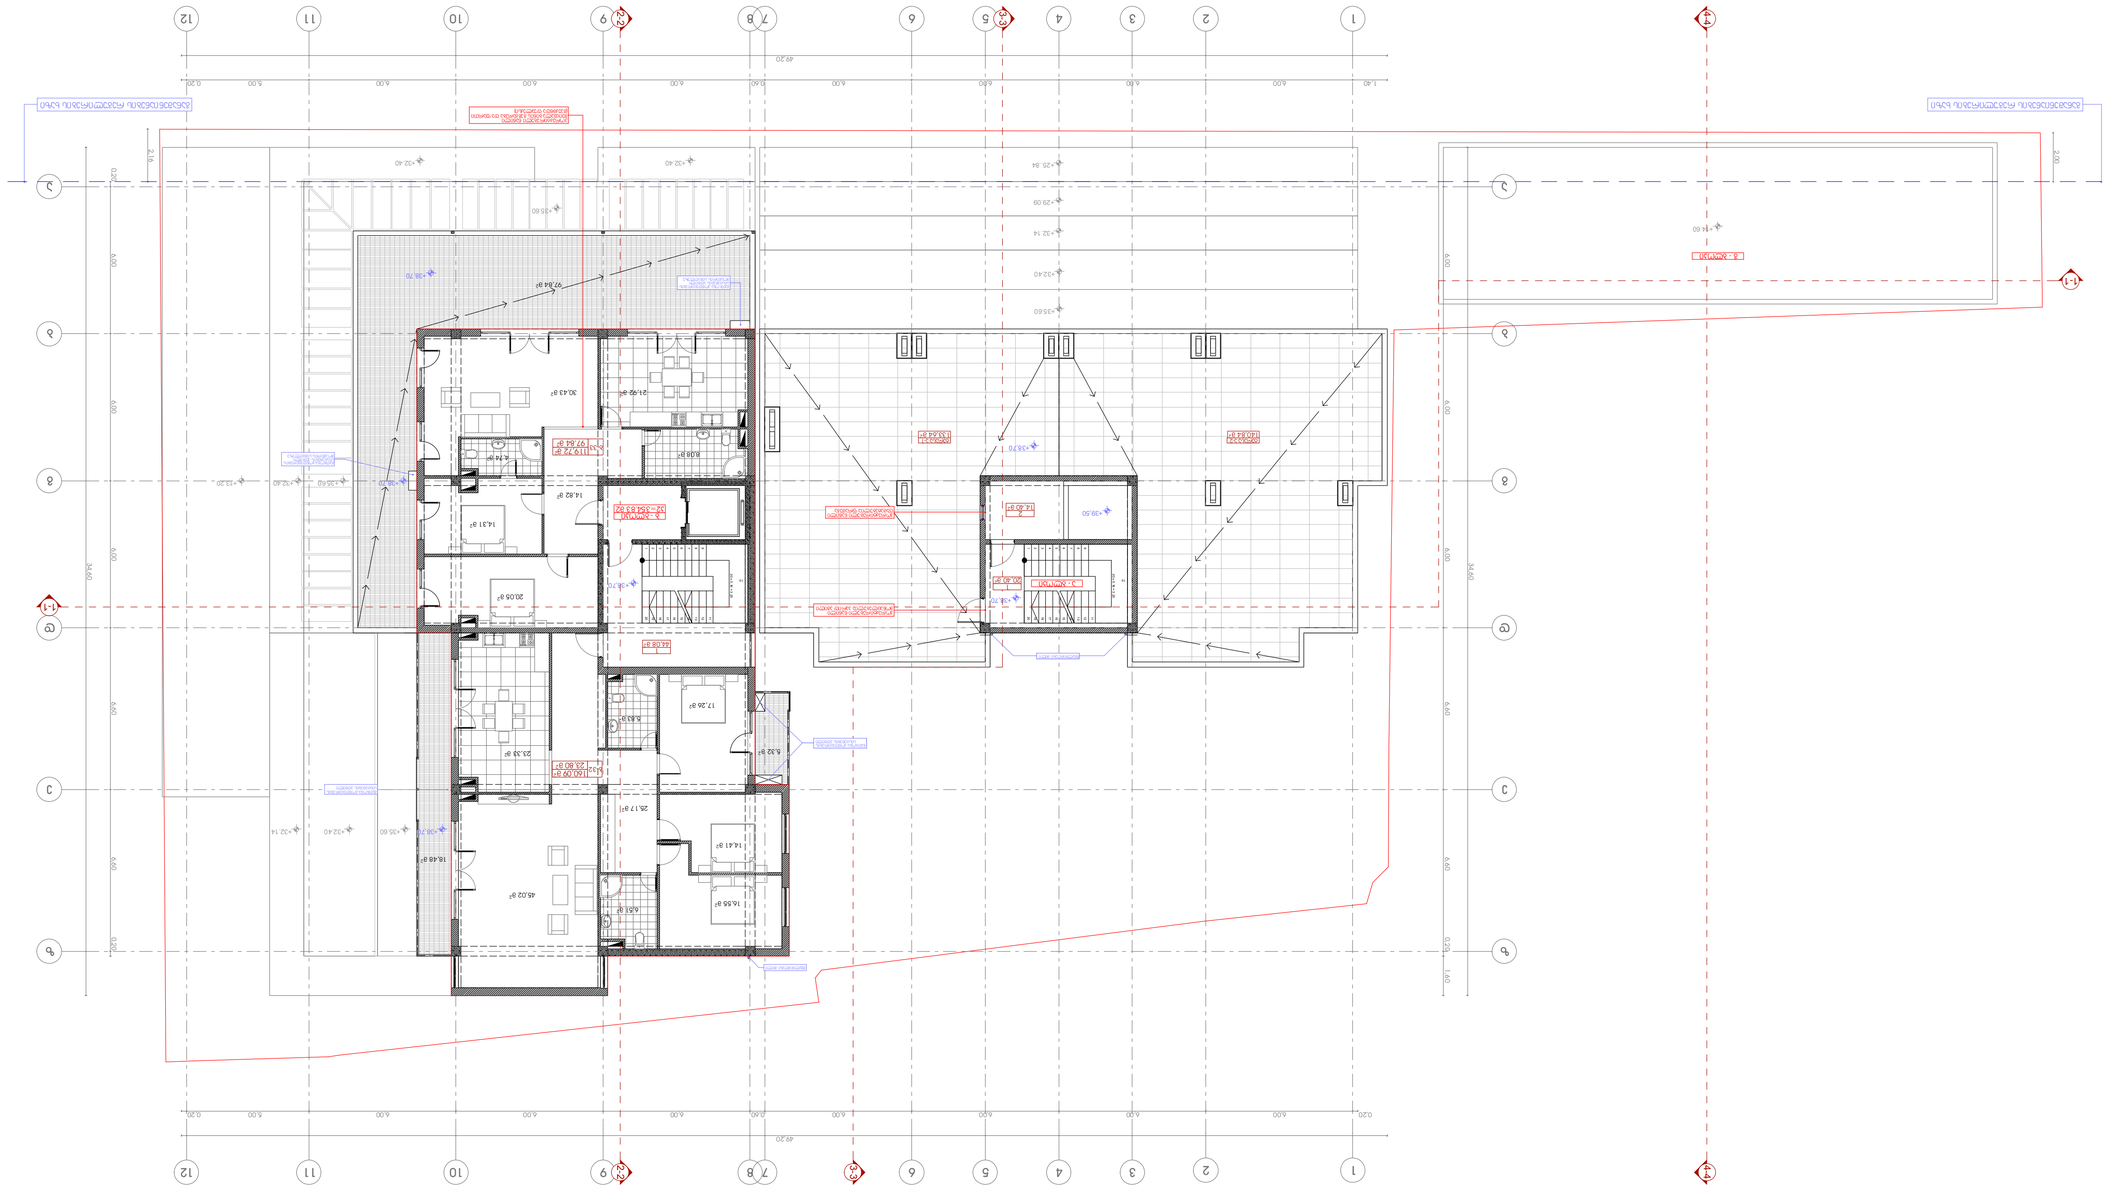
1-1
2-2
3-3
4-4

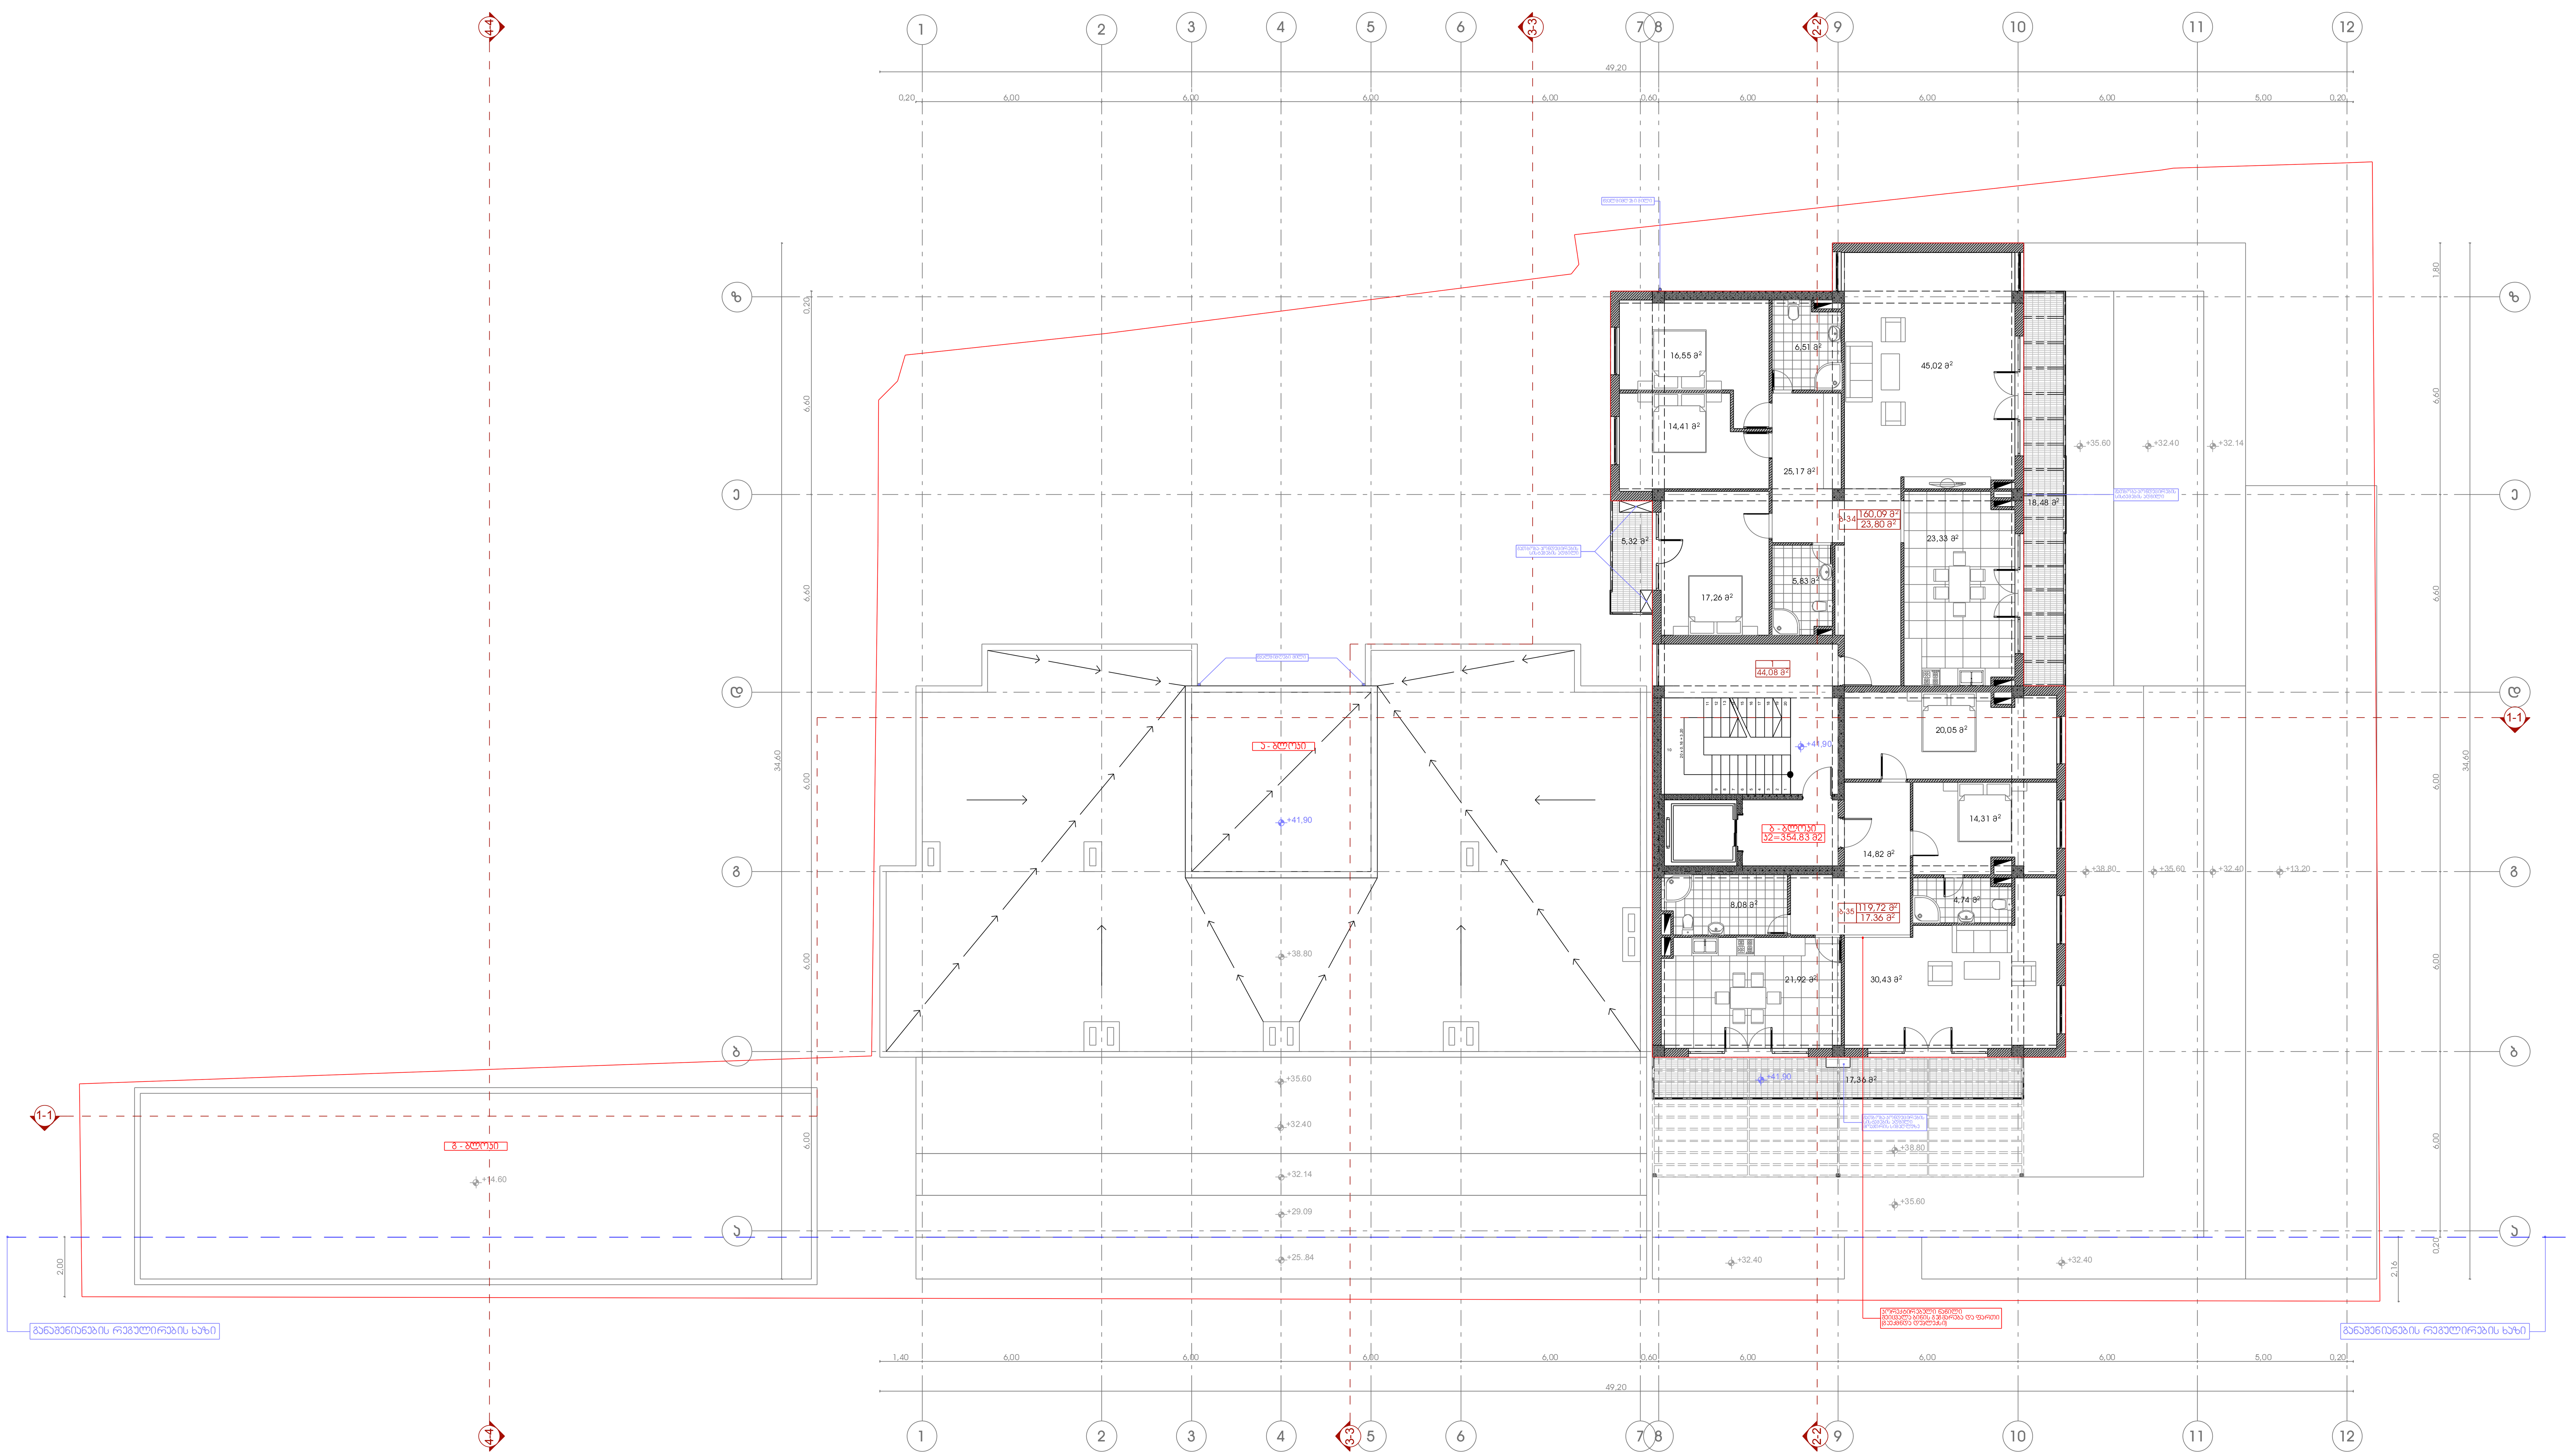

ექსპლიკაცია:

1. სადარბაზო
2. ლიფტის სამანქანო

ტექნიკურ-ეკონომიკური მაჩვენებლები:

ბ - ბლოკი			
დასახელება	ფართობი შიდა კონტურზე	საზაფხულო ფართობი	საერთო ფართობი
ბინა ბ-34	160.09 მ²	23.80 მ²	183.89 მ²
ბინა ბ-35	119.72 მ²	17.36 მ²	137.08 მ²
ჯამი:	279.81 მ²	41.16 მ²	320.97 მ²
სადარბაზო- კიბის უჯრედი			44.08 მ²
ბ - ბლოკის საერთო ფართობი			365.05 მ²

პირობითი ნიშნები

- მიწის ნაკვეთის საზღვარი
- +41,90 — არქიტექტურული ნიშნული
- 1-1 — ჭრილის ხაზი
- კ2-ის საანგარიშო კონტური
- 1 | 58.66 მ² | 5.18 მ² — სათავსის ნუმერაცია; ფართი შიდა კონტურზე; საზაფხულო ფართი
- 1 | 65.91 მ² — სათავსის ნუმერაცია; ფართი შიდა კონტურზე

N

0 1 2 3 4 5 6 7 8 9 10 11

პროექტის სახელწოდება

ქ. თბილისში, ალ. ყაზბეგის გამზირზე, ინფექციური საავადმყოფოს მიმდებარედ არსებულ მიწის ნაკვეთზე (ნაკ. №022.035) მრავალბინიანი საცხოვრებელი სახლის კორექტირების პროექტი

EPIC DESIGN

შპს "ეპიკ დიზაინი"
მის.: ქ. თბილისი, მაზნიაშვილის ქ. №4
საიდენტიფიკაციო კოდი: 404466289

თანამდებობა	გვარი	ხელმოწერა	თარიღი
დირექტორი	ნ. სიხარულიძე		
პრ. ავტორი	ნ. სიხარულიძე		
არქიტექტორი	რ. აბზიანიძე		
მასშტაბი	1:100	სართულის გეგმა +42.00 ნიშნულზე	
თარიღი			
სტადია		ფურცლები	ფურცელი
პროექტი		28	ა-15

















