













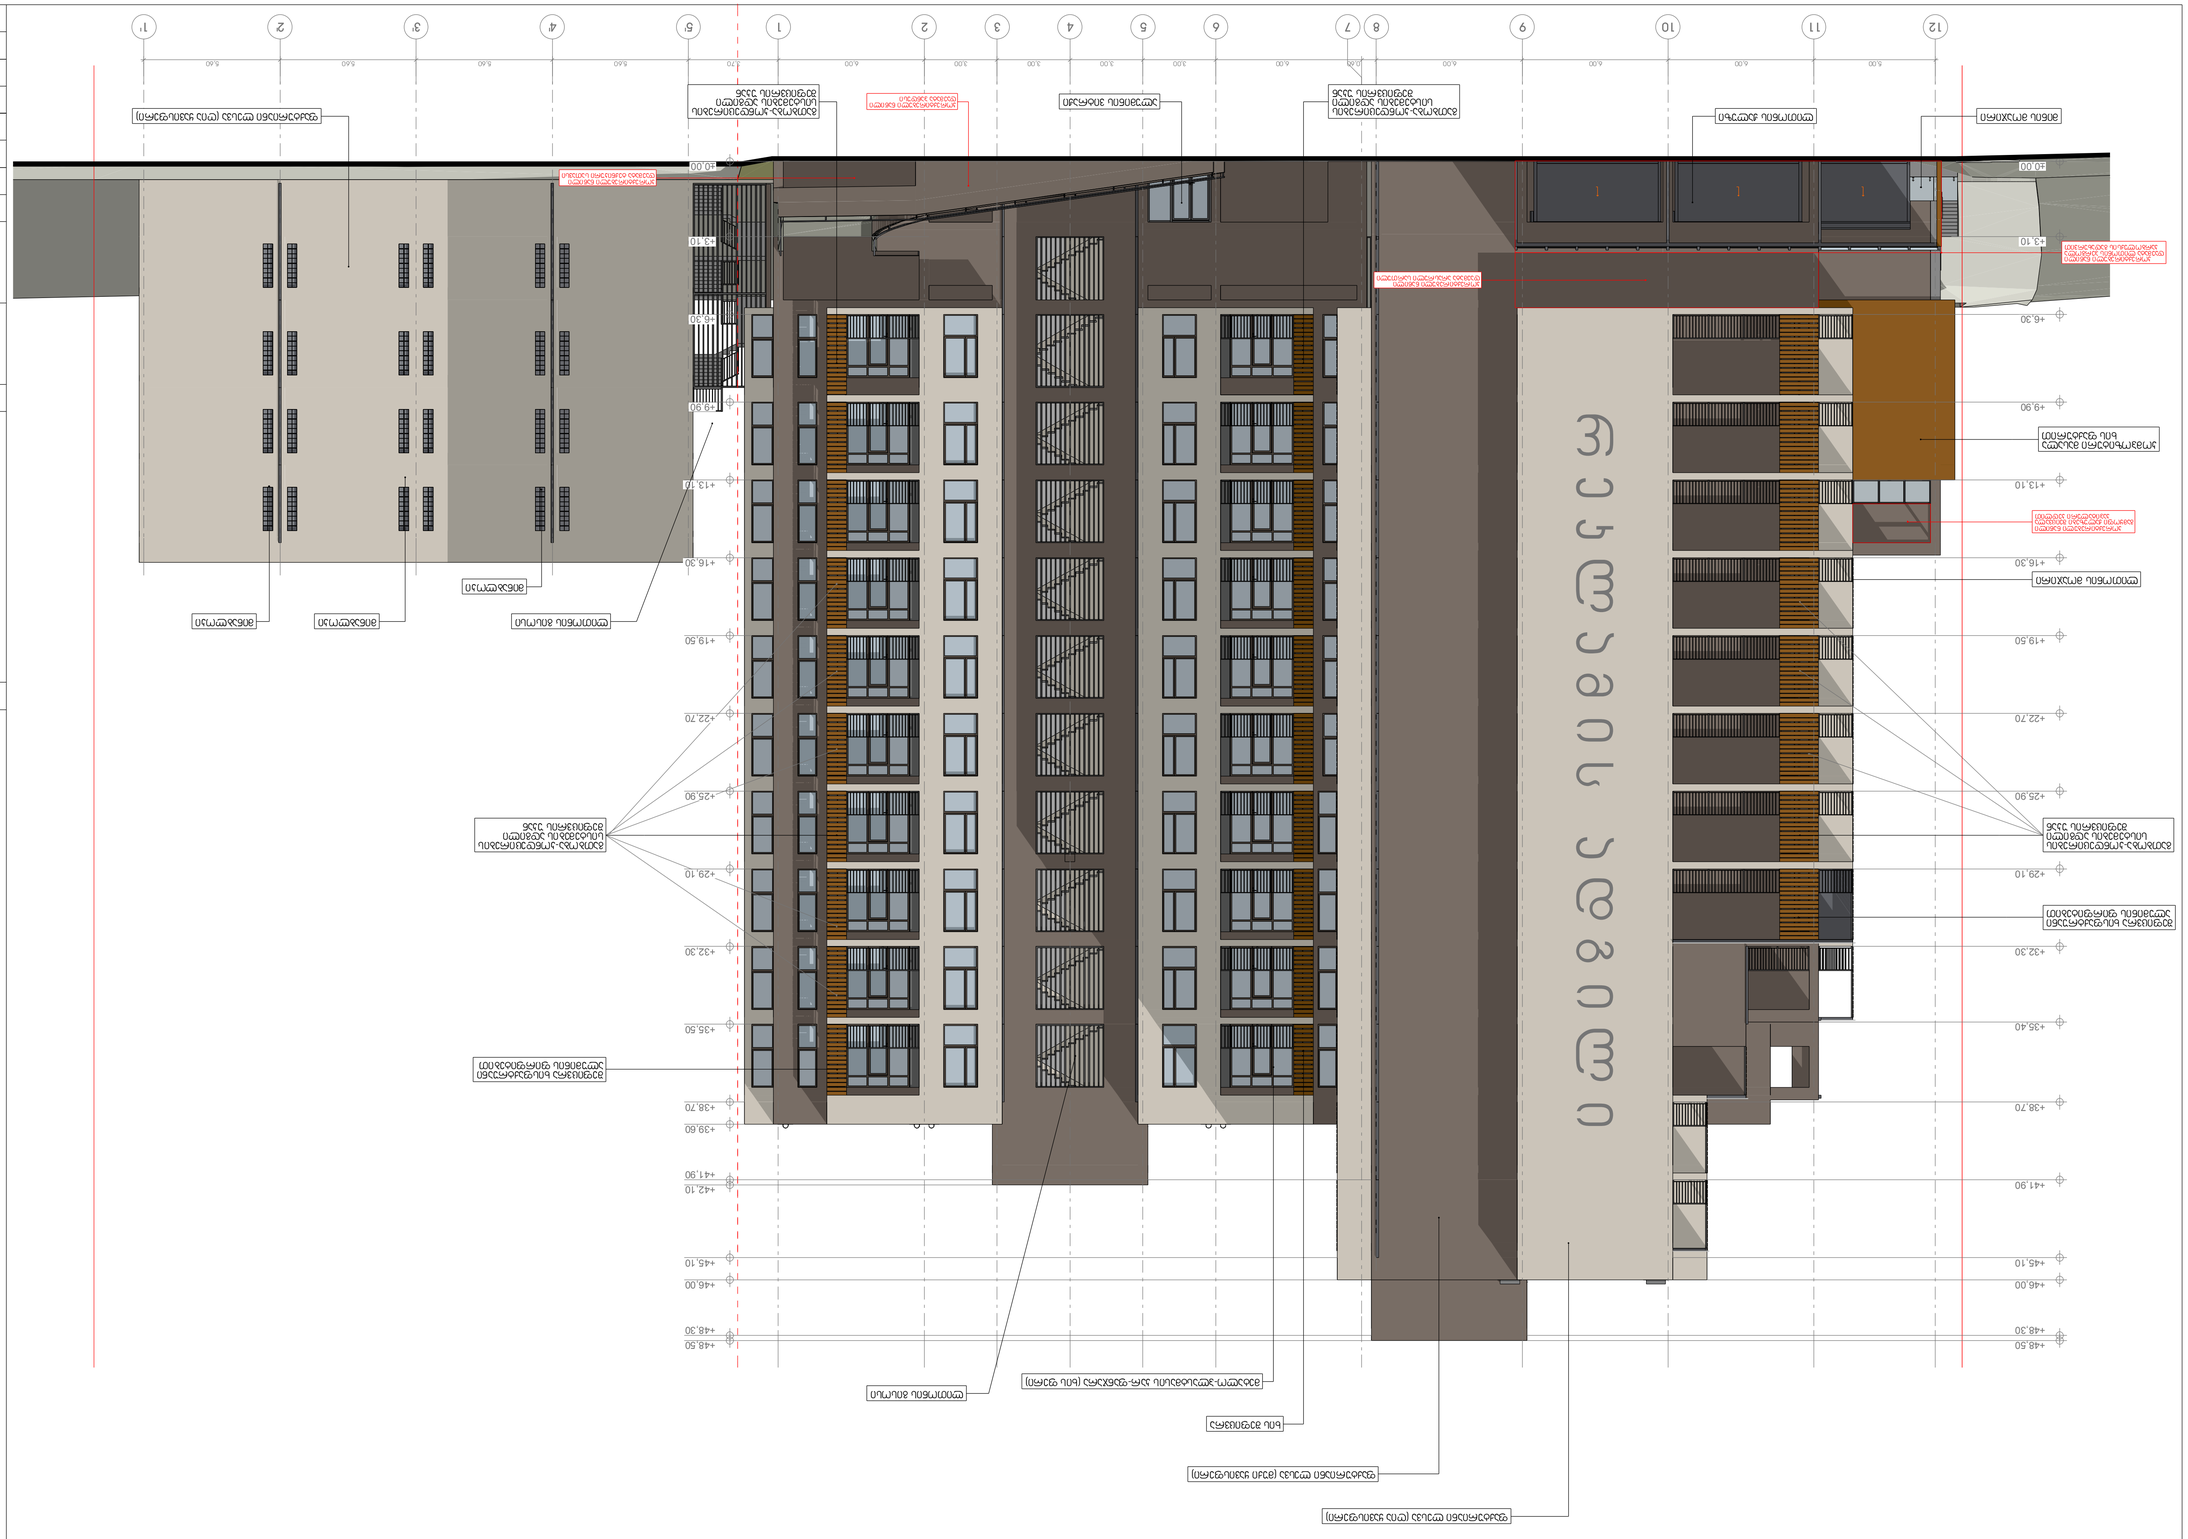


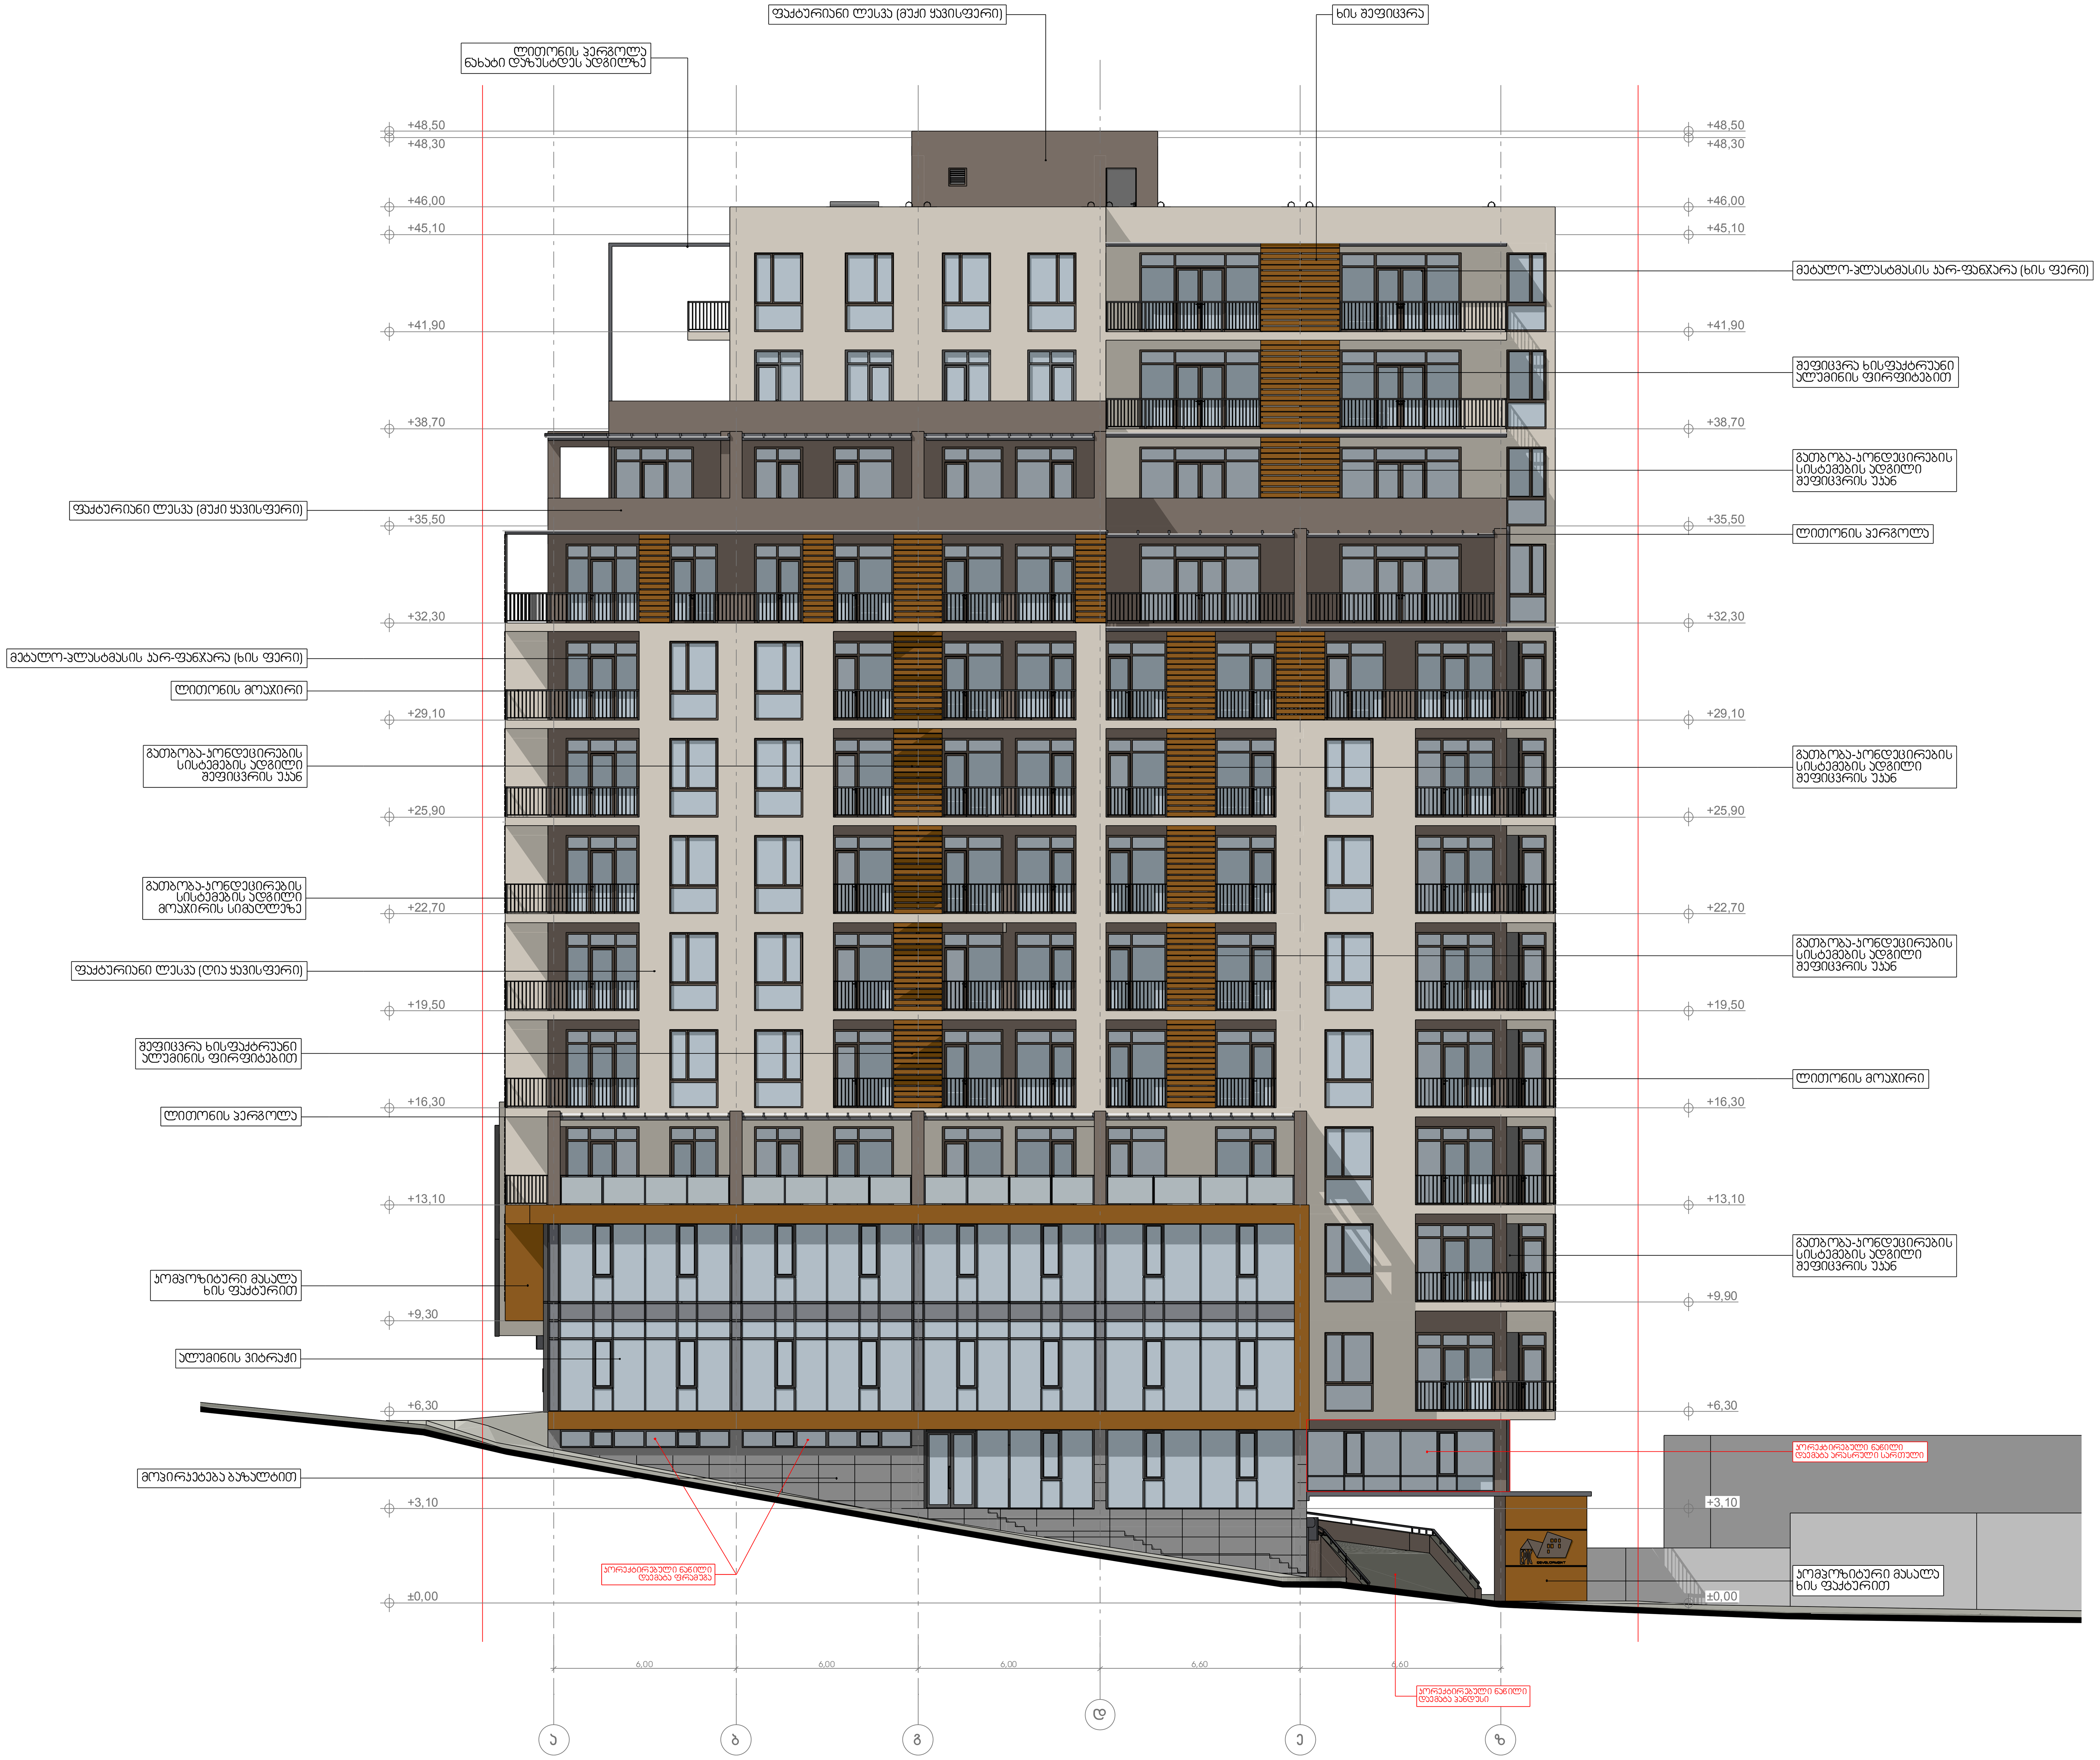

ექსპლიკაცია:

პირობითი ნიშნები

მიწის ნაკვეთის საზღვარი

+67,76 არქიტექტურული ნიშნული

0 1 2 3 4 5 6 7 8 9 10 11


პროექტის სახელწოდება

ქ. თბილისში, ალ. ყაზბეგის გამზირზე, ინფექციური საავადმყოფოს მიმდებარედ არსებულ მიწის ნაკვეთზე (ნაკ. №022.035) მრავალბინიანი საცხოვრებელი სახლის კორექტირების პროექტი

EPIC DESIGN

შპს "ეპიკ დიზაინი"
მის.: ქ. თბილისი, მაზნიაშვილის ქ. №4
საიდენტიფიკაციო კოდი: 404466289

თანამდებობა	გვარი	ხელმოწერა	თარიღი
დირექტორი	ნ. სიხარულიძე		
პრ. ავტორი	ნ. სიხარულიძე		
არქიტექტორი	რ. აბზიანიძე		
მასშტაბი	1:100	ფასადი (ა-ზ ღერძებში)	
თარიღი			
სტადია		ფურცლები	ფურცელი
პროექტი		28	ა-24

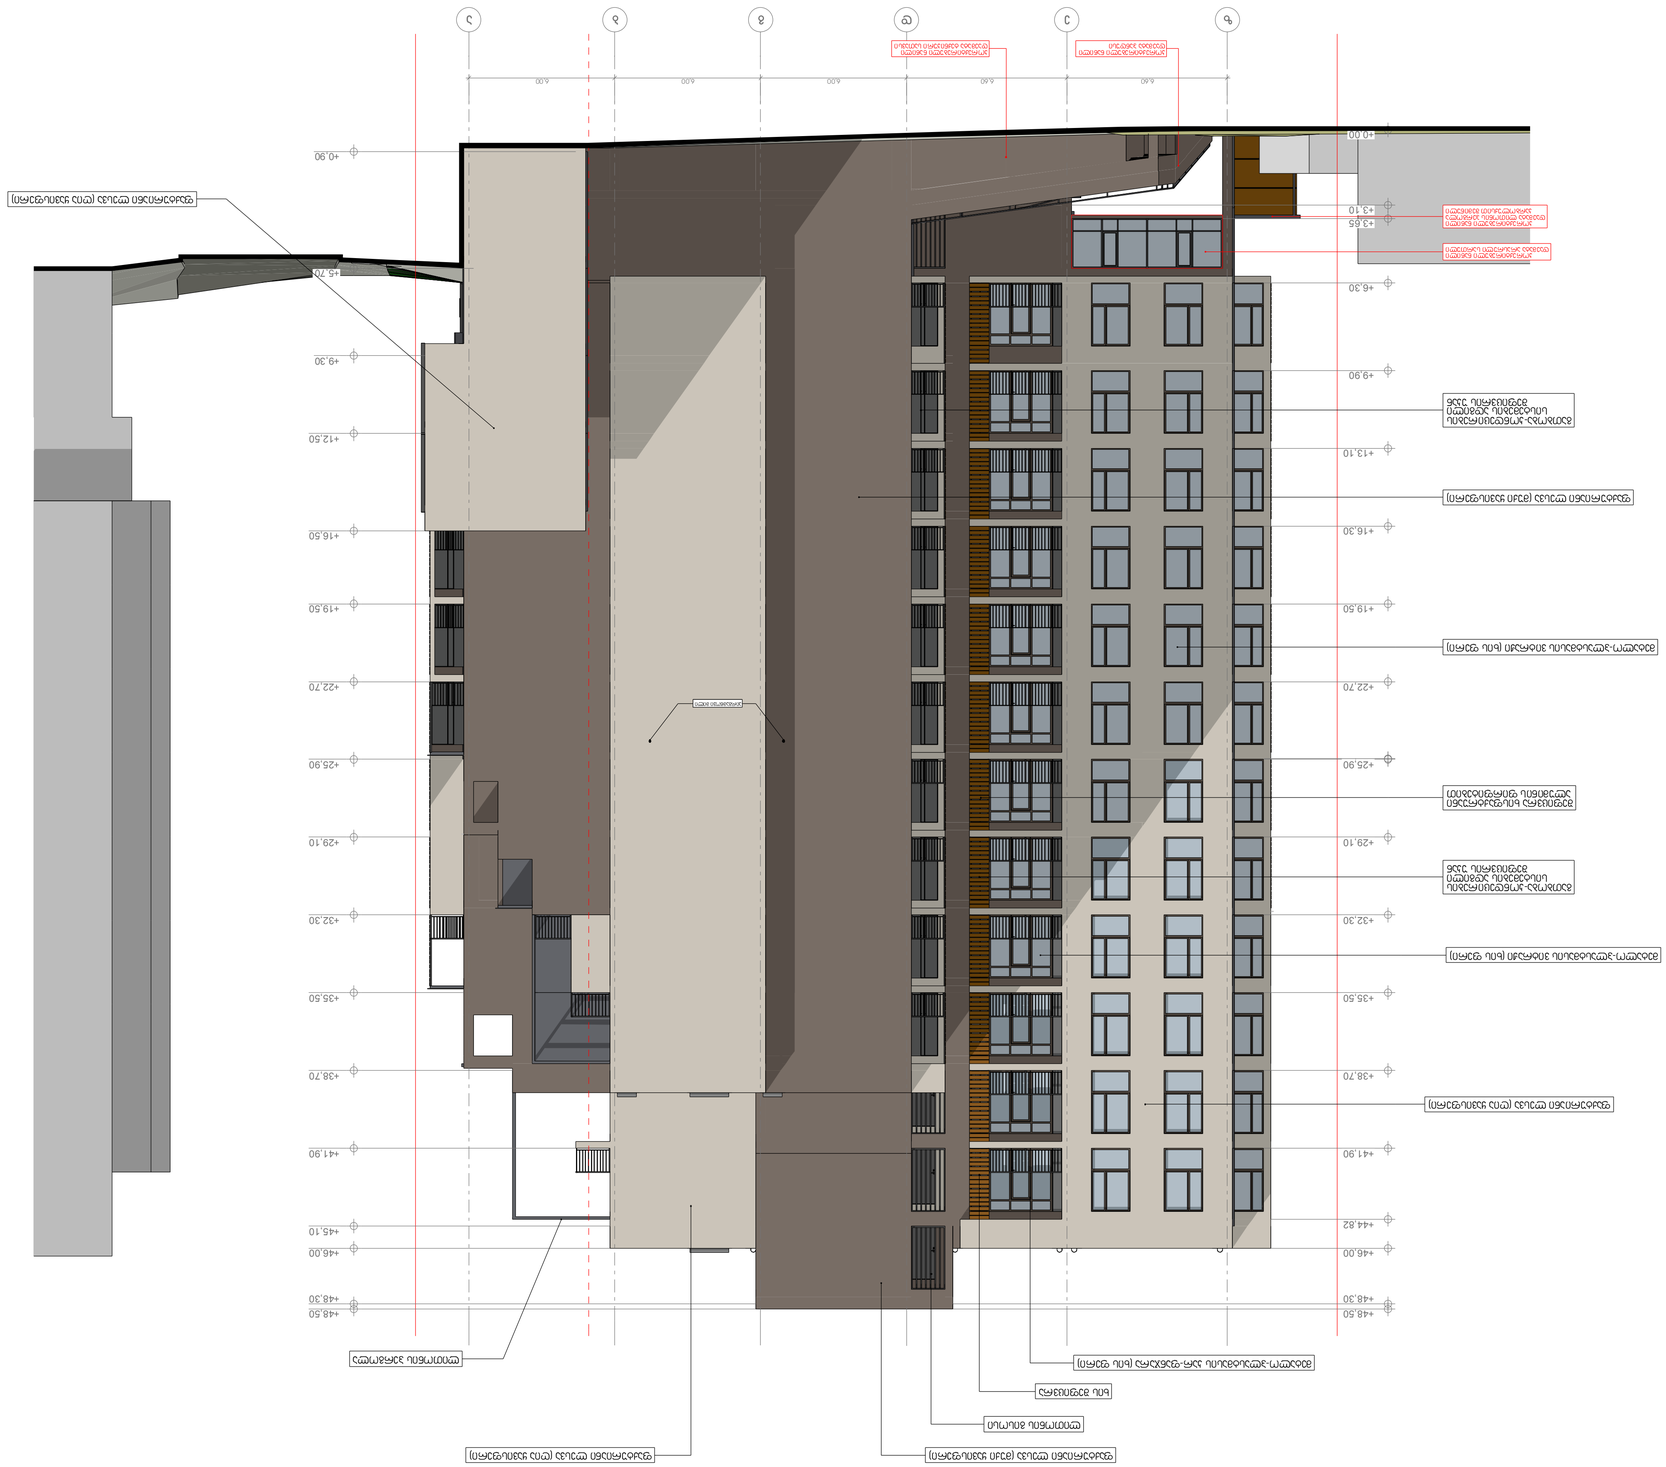
