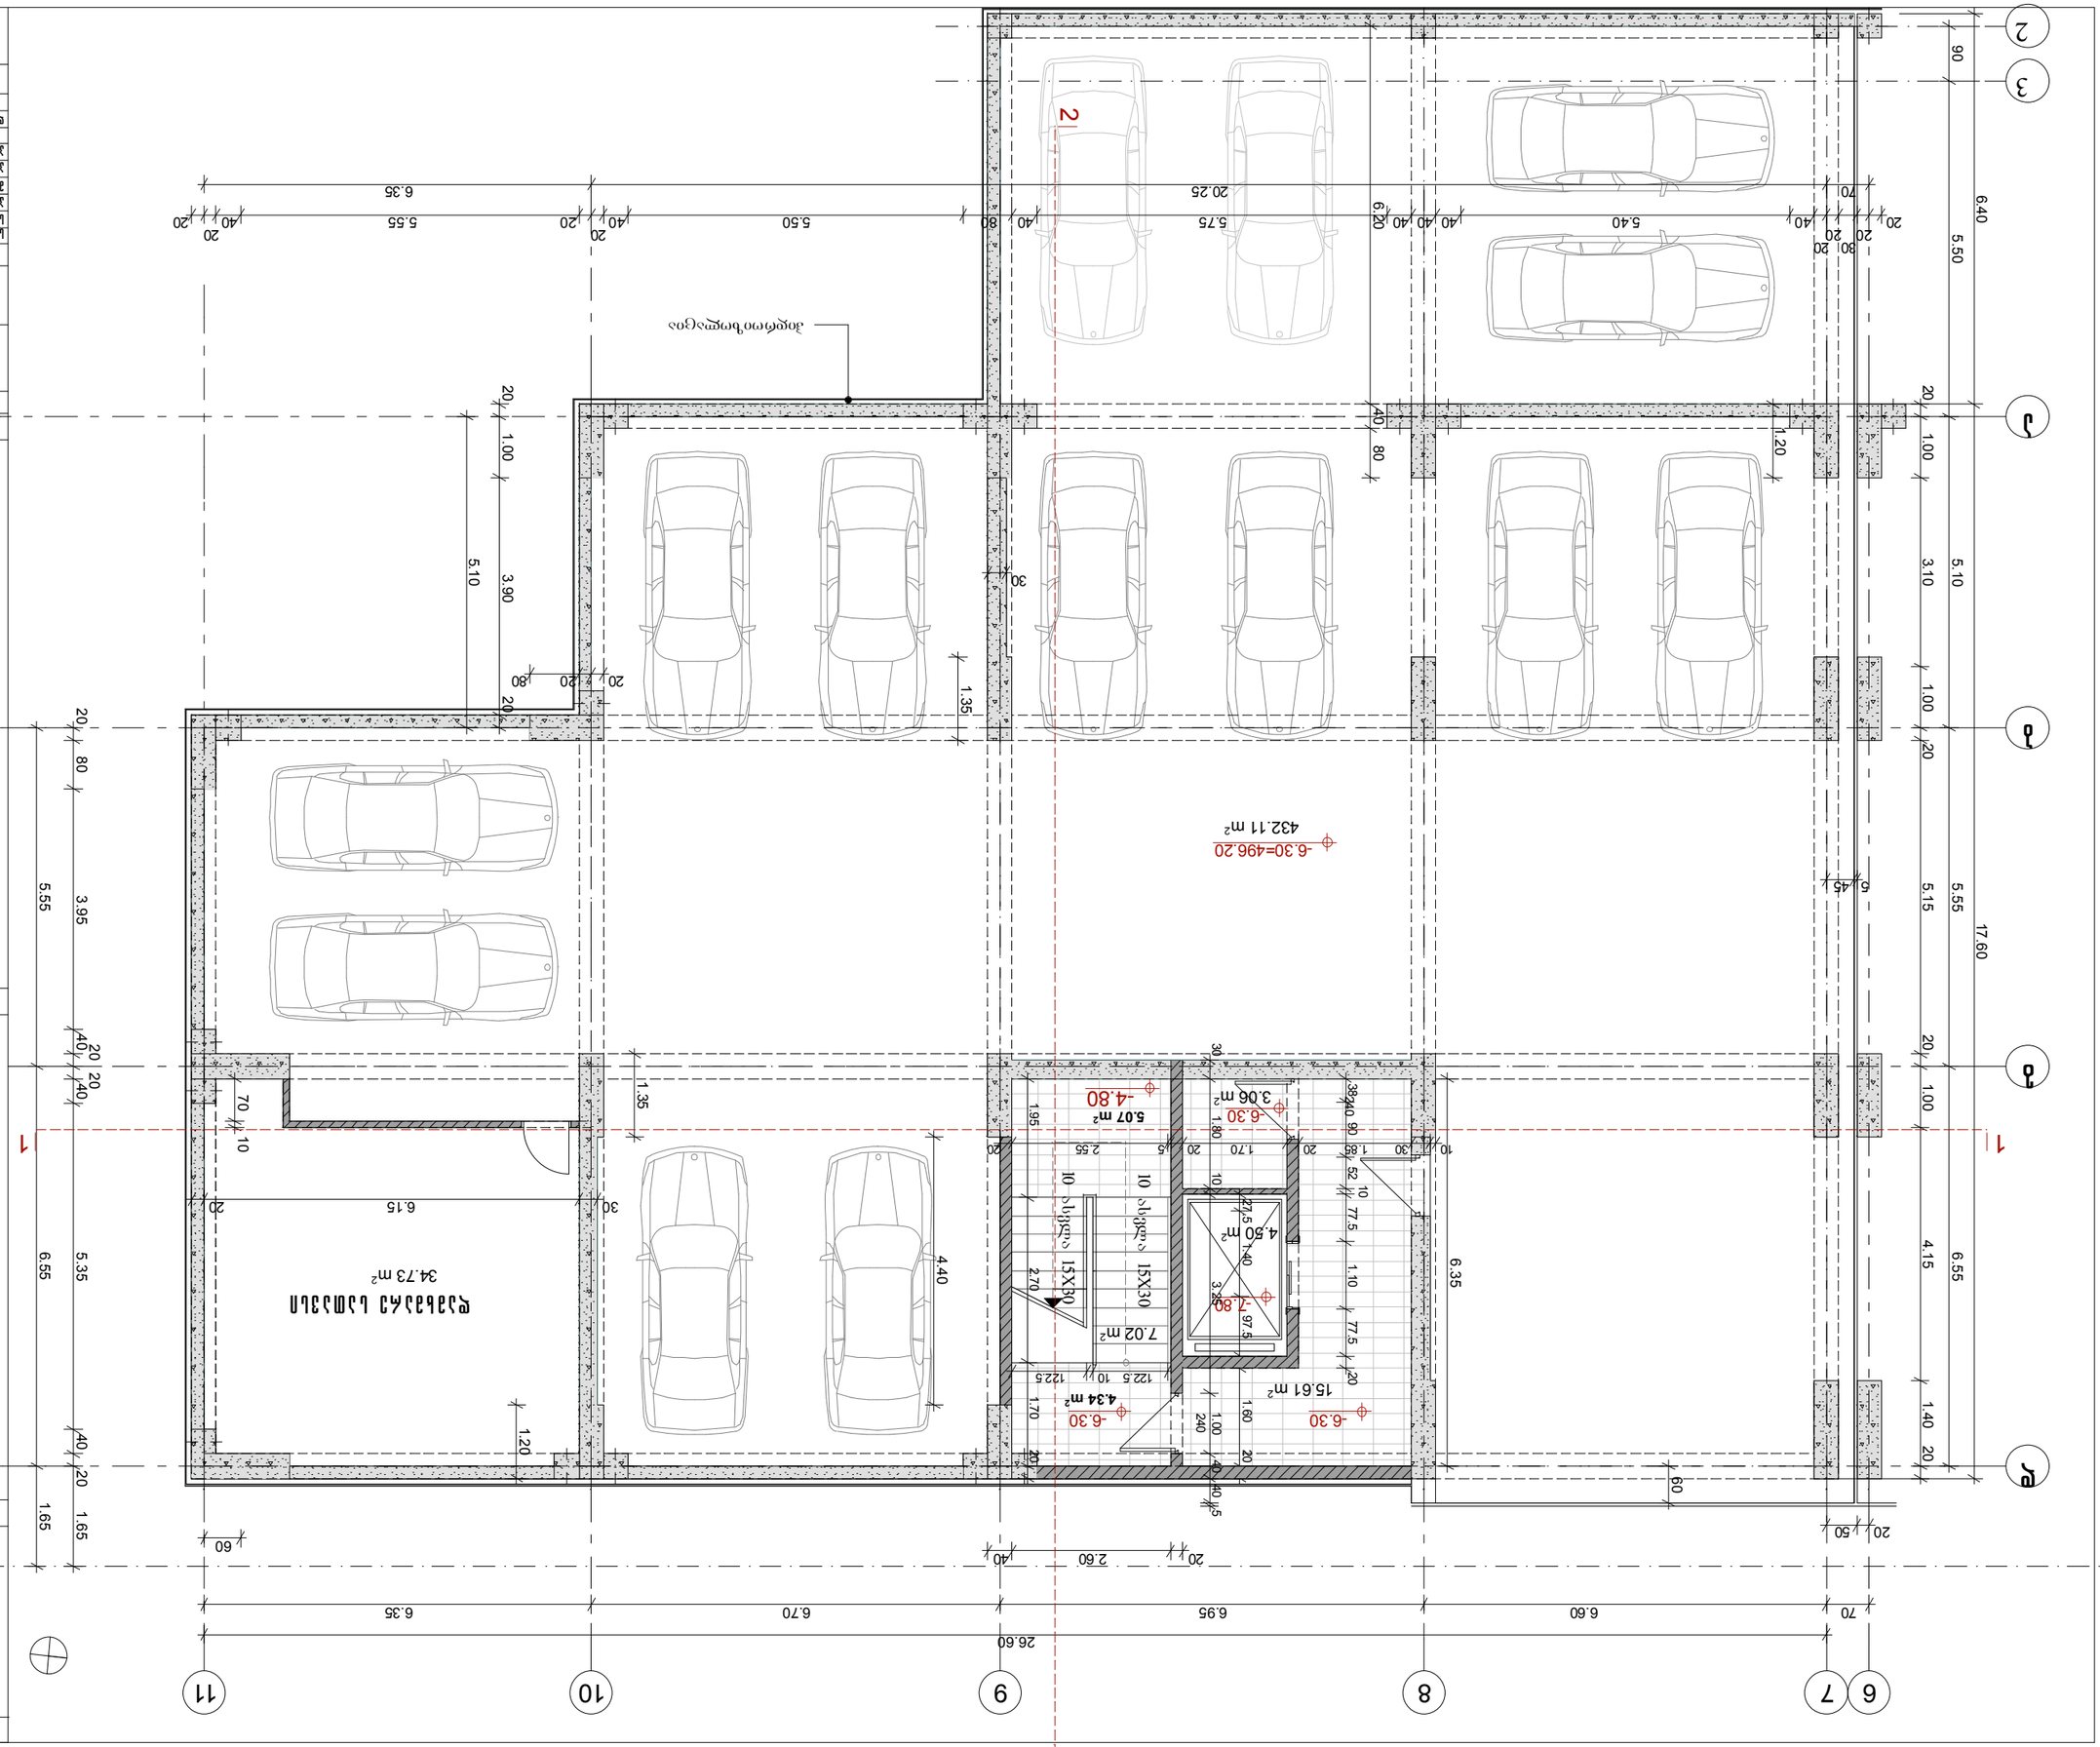
-6.30=496.20
432.11 m²
-6.30
5.07 m²
-4.80
3.06 m²
4.50 m²
7.02 m²
15X30
15.61 m²
4.34 m²
34.73 m²
6.35
5.75
20.25
5.40
6.20
5.50
6.35
5.55
6.40
5.50
17.60
26.60
6.60
6.95
6.70
6.35
5.10
3.90
5.55
3.95
6.55
5.35
1.65
1.00
3.10
5.15
4.15
1.40
1.35
4.40
1.20
1.65
1.95
1.80
1.70
1.60
2.60
2.55
1.10
1.00
2.70
3.20
2.40
1.40
1.70

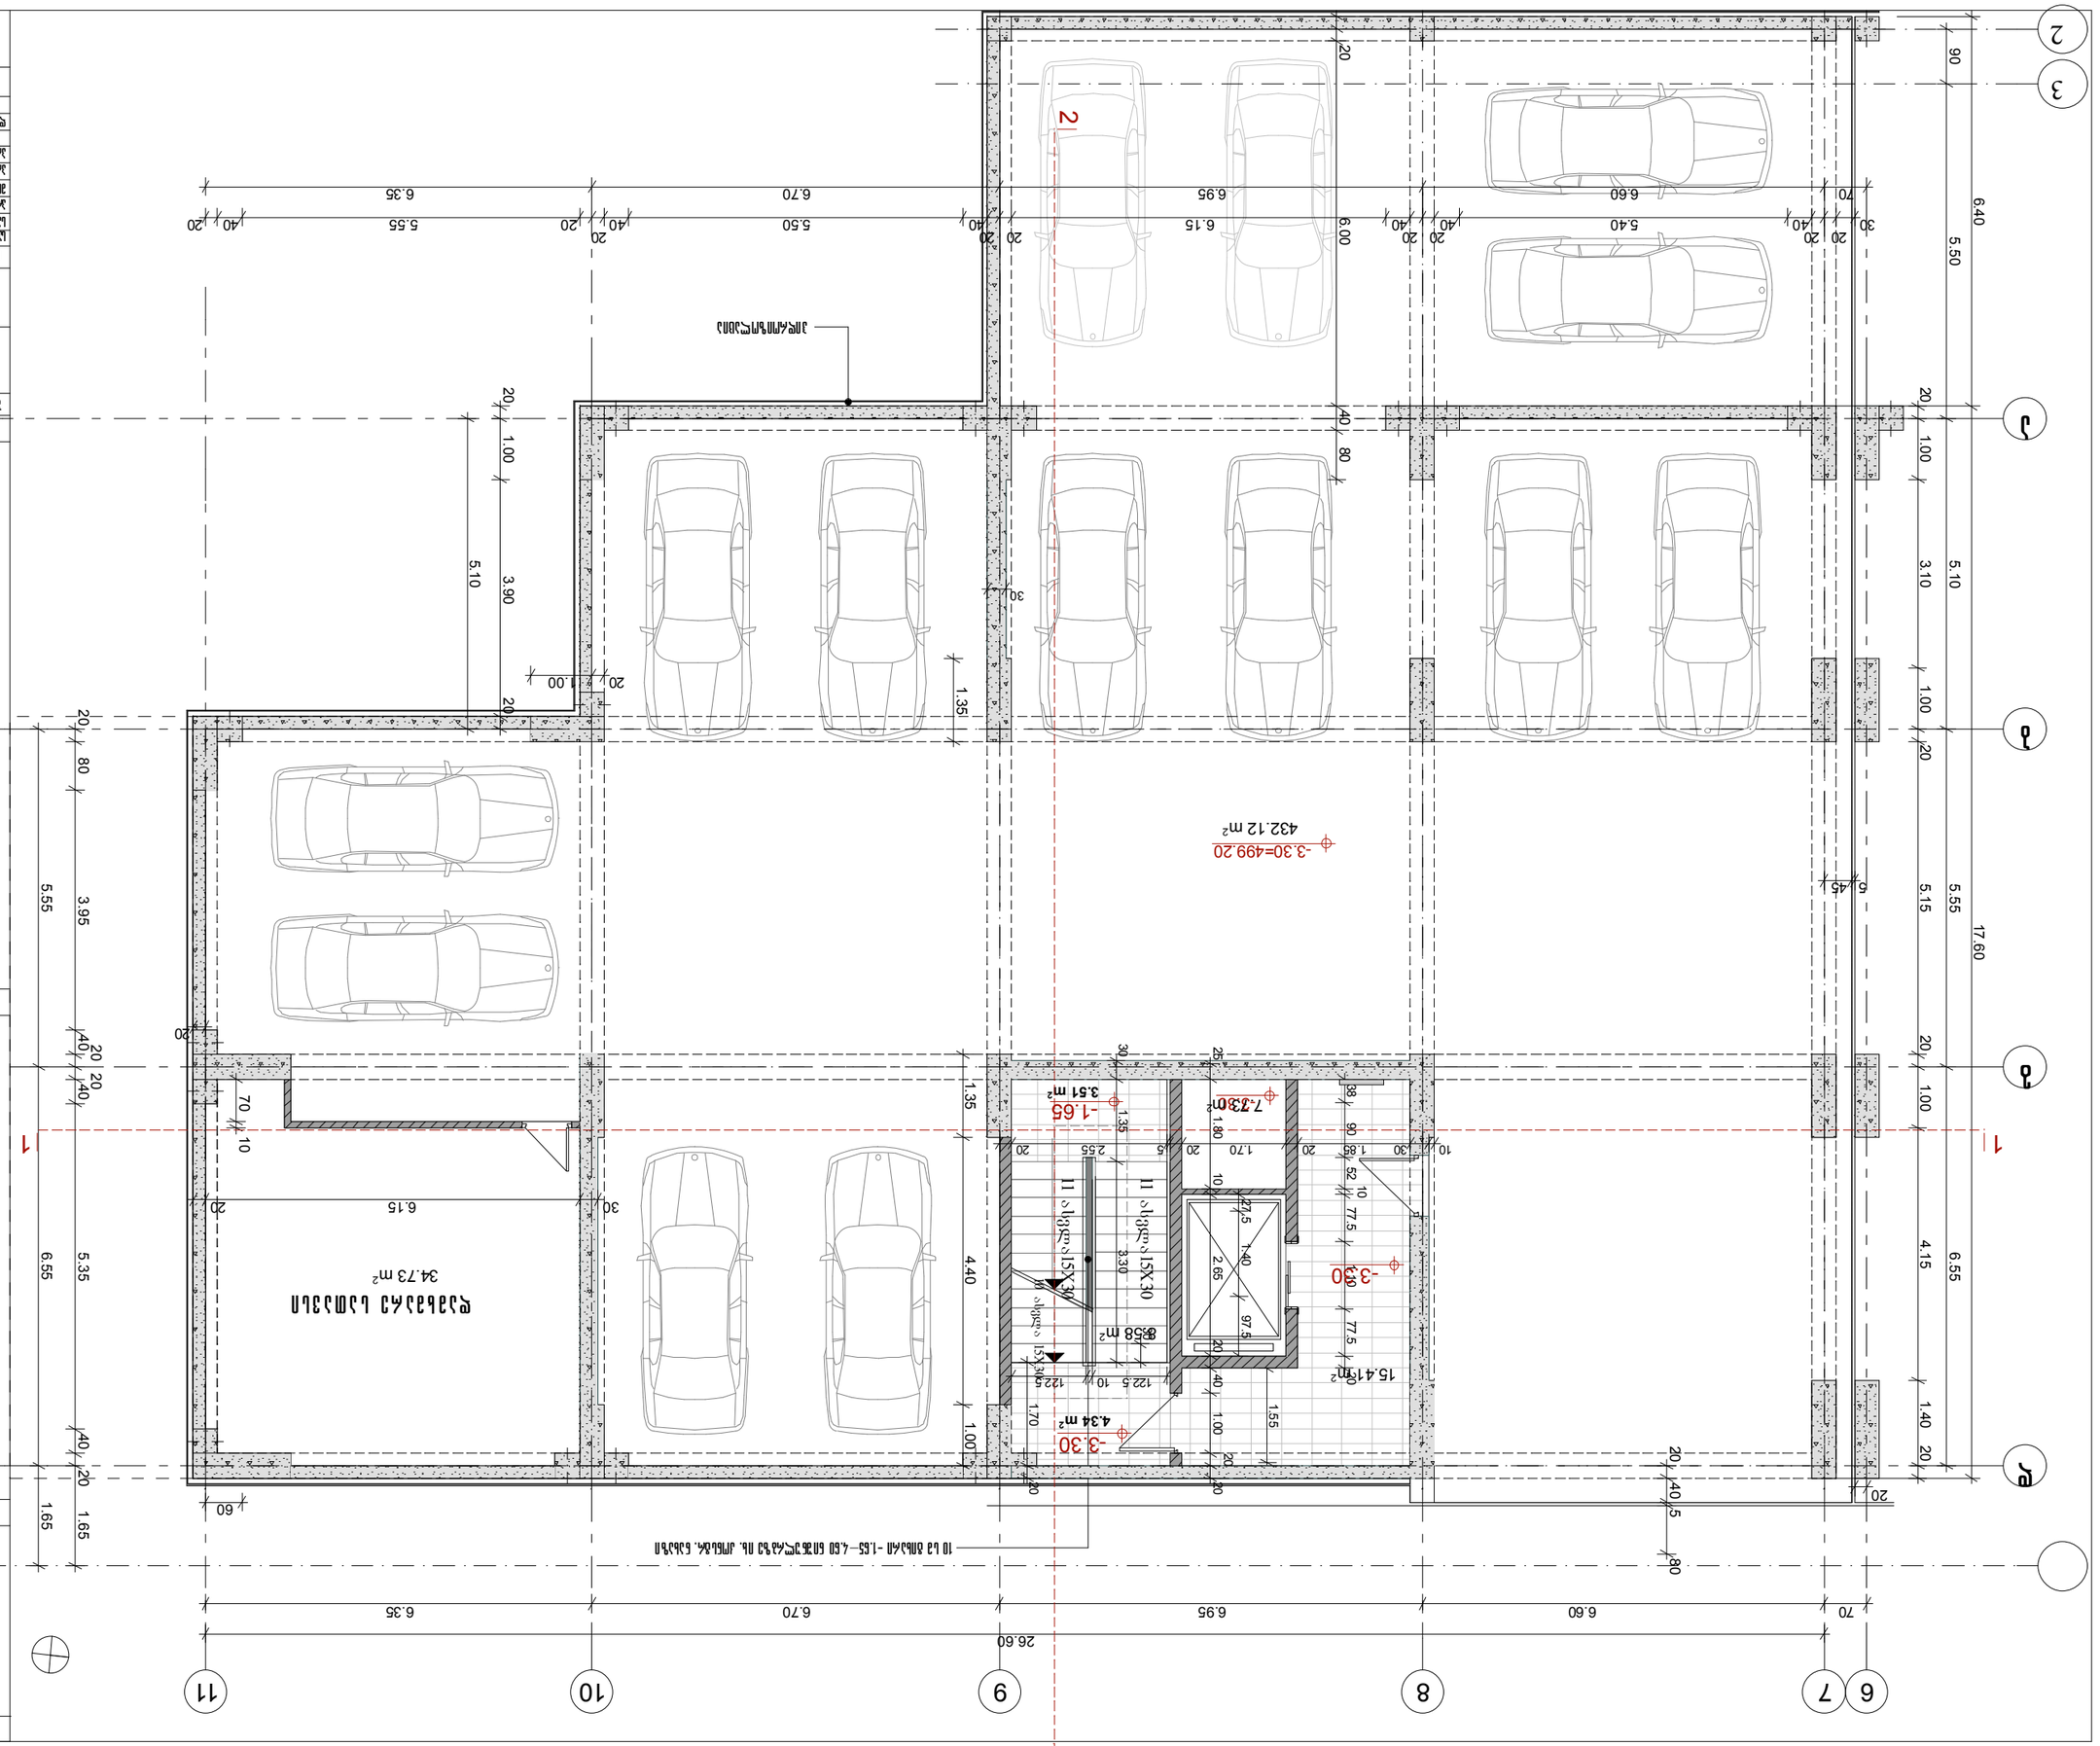
-3.30=499.20
432.12 m²
-1.65
3.51 m²
-3.30
7.73 m²
-3.30
4.34 m²
-3.30
15.41 m²
-3.30
3.58 m²
-3.30
34.73 m²
1.00
3.90
5.10
1.35
4.40
1.65
3.95
5.55
6.55
5.35
1.40
5.15
4.15
1.00
3.10
17.60
6.40
5.50
6.00
6.35
6.70
6.95
6.60
5.40
5.55
5.50
6.15
26.60
1
2
3
4
5
6
7
8
9
10
11

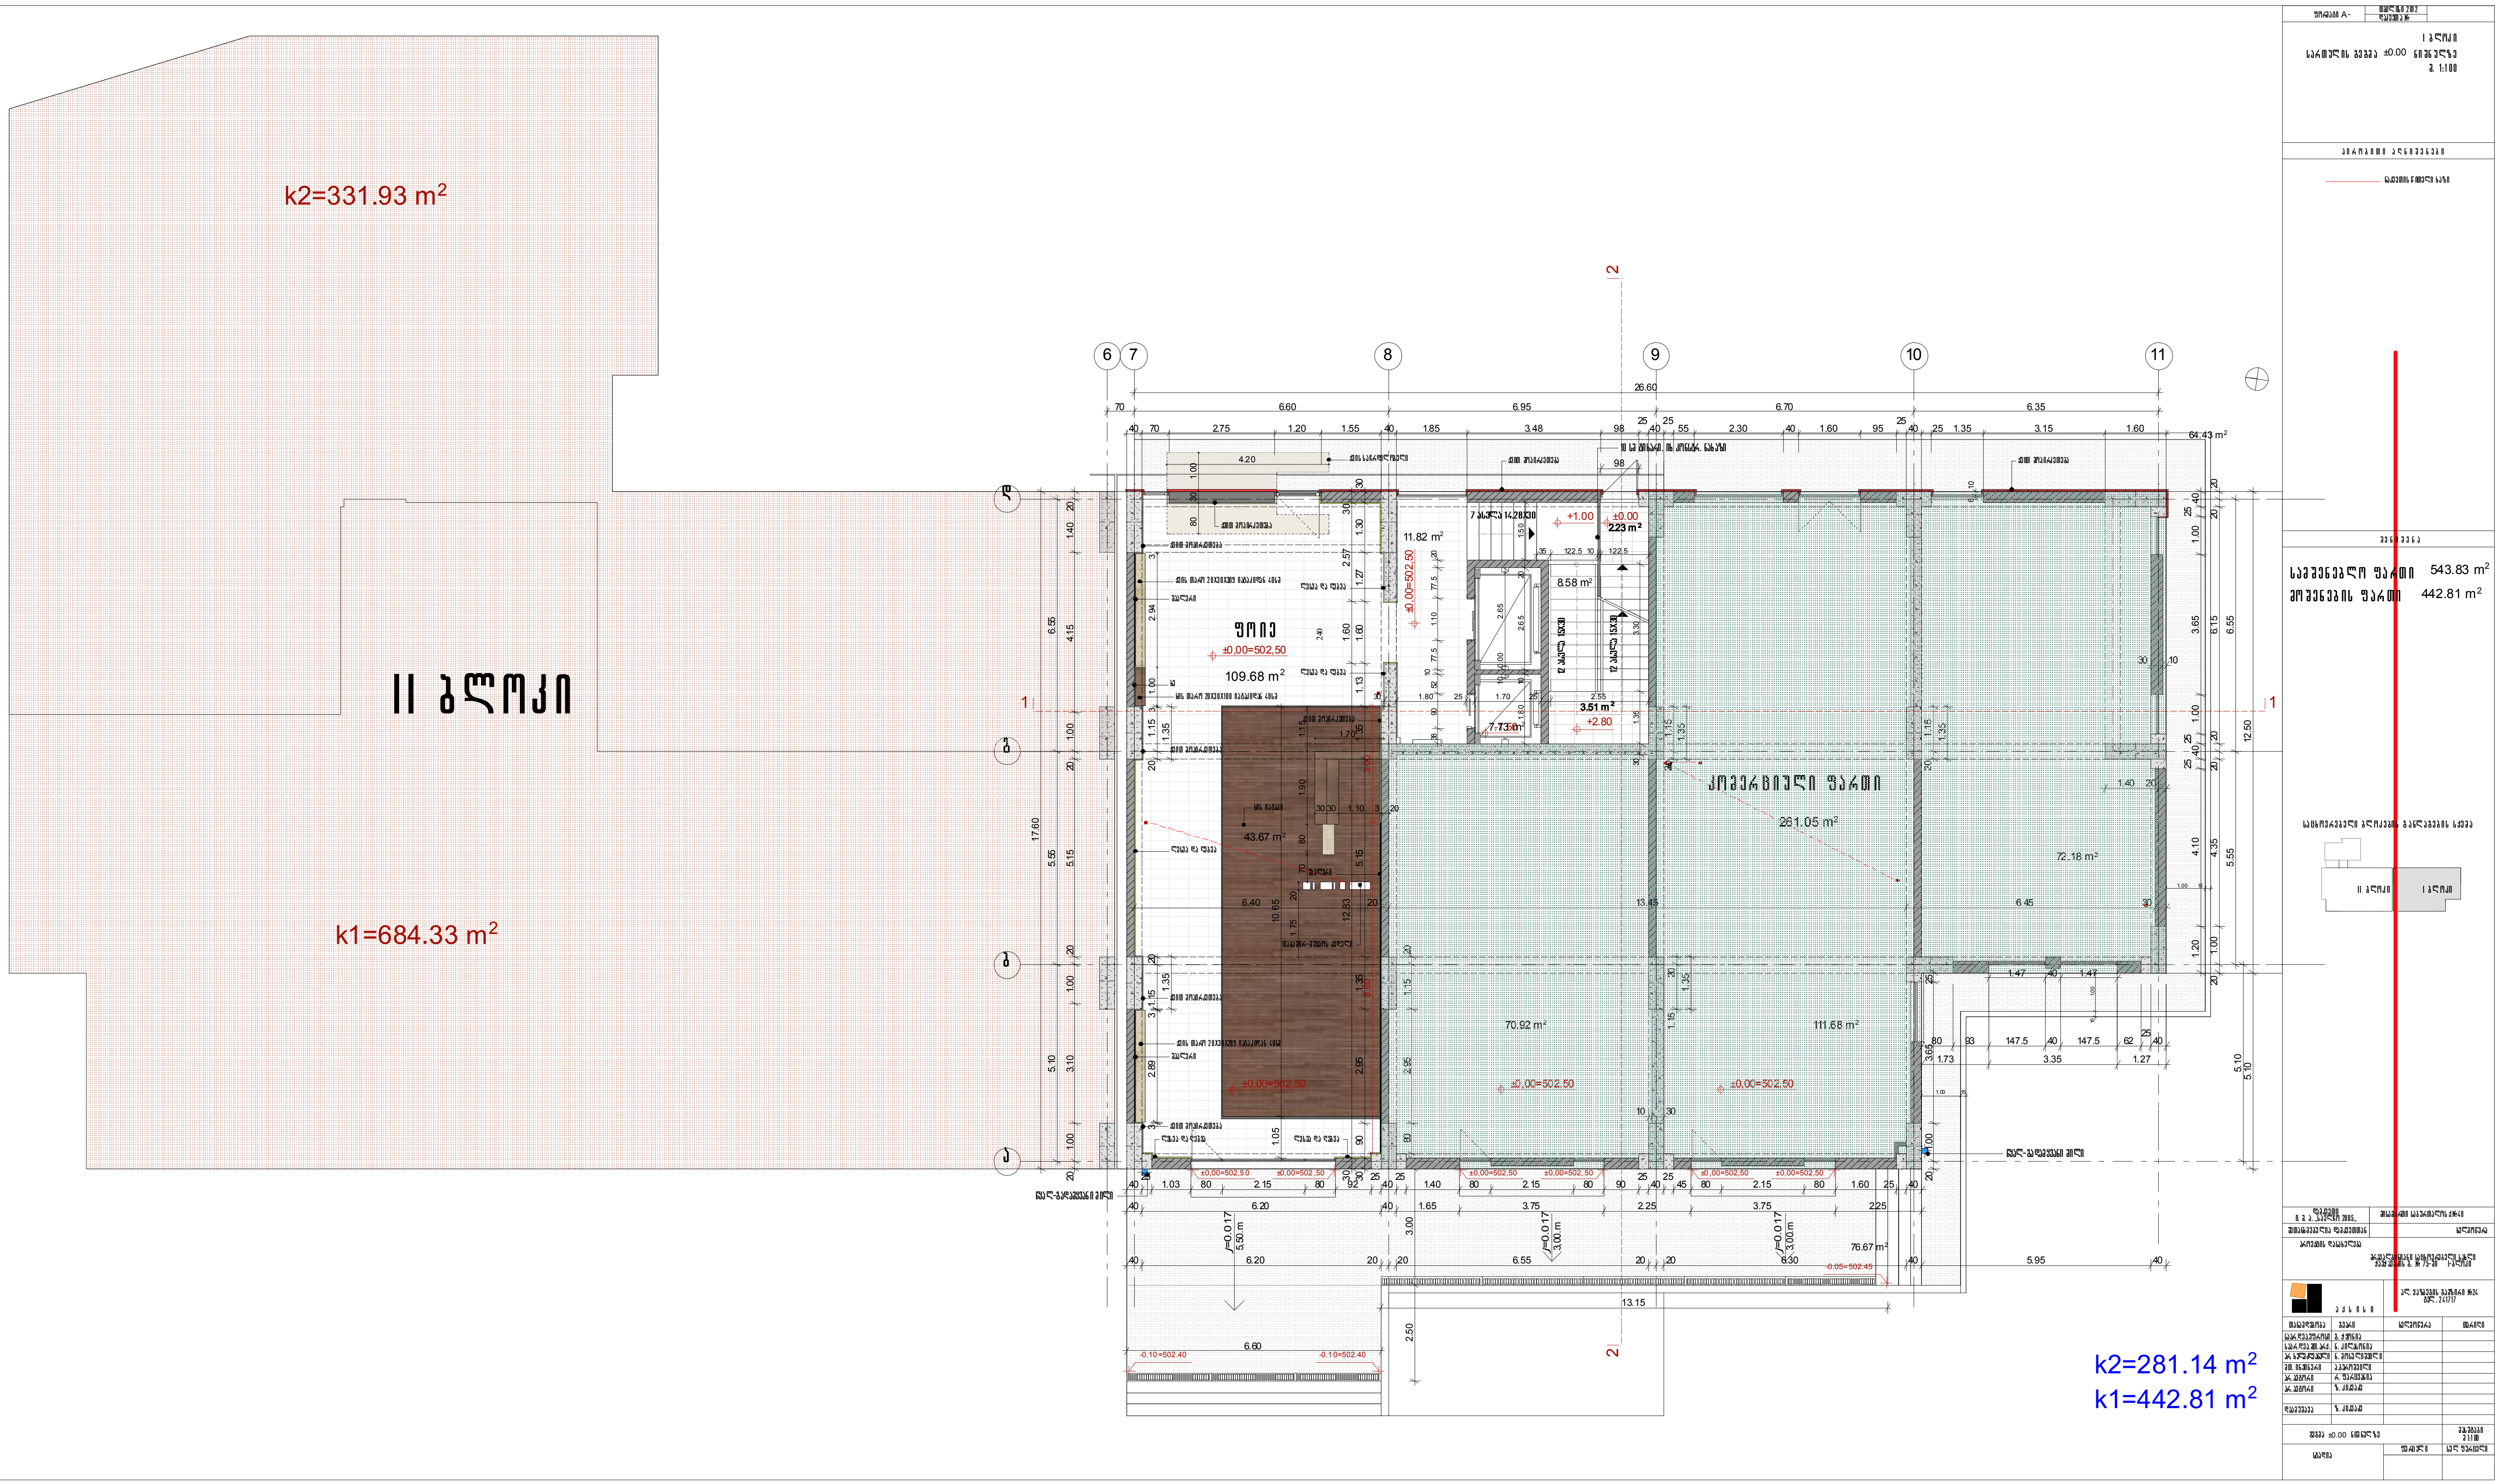

k2=331.93 m2
II ბლოკი
k1=684.33 m2
ფოიე
±0.00=502.50
109.68 m2
43.67 m2
11.82 m2
8.58 m2
3.51 m2
2.23 m2
კომერციული ფართი
281.05 m2
72.18 m2
70.92 m2
111.68 m2
76.67 m2
64.43 m2
543.83 m2
442.81 m2
k2=281.14 m2
k1=442.81 m2

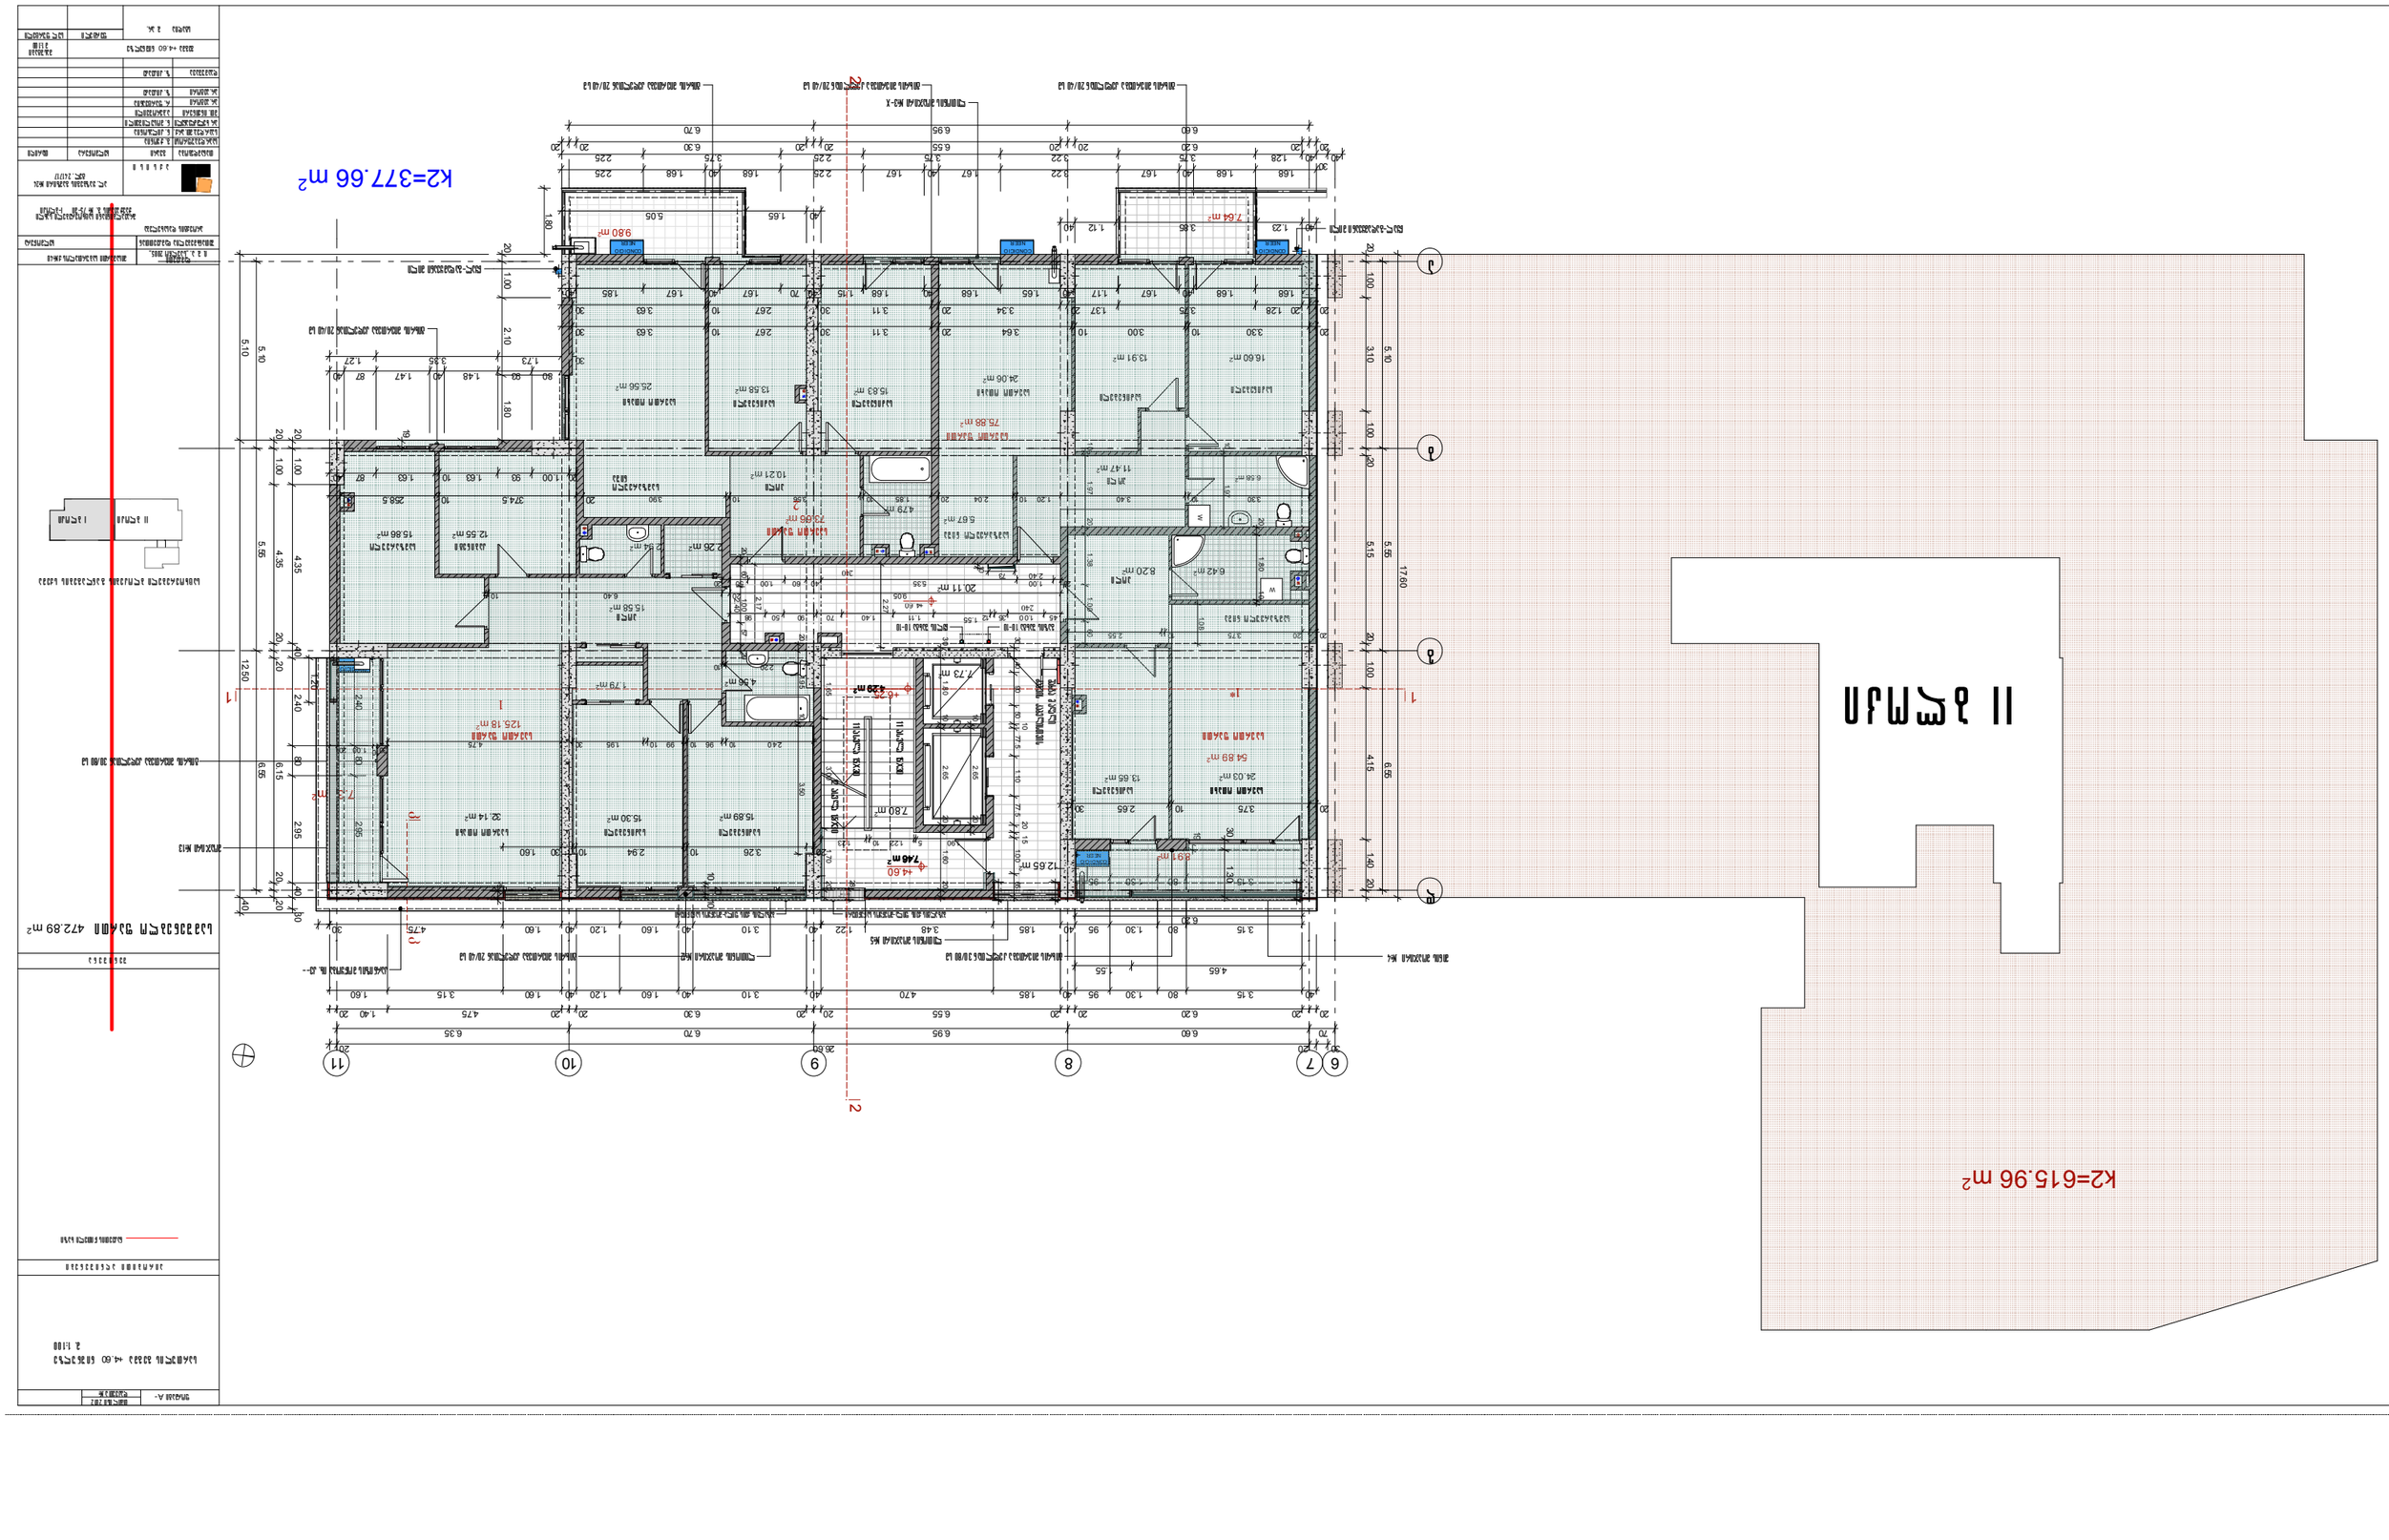
K2=377.66 m²
K2=615.96 m²

k2=615.96 m²

II ბლოკი

k2=383.14 m²

სართულის ფართი	467.20 m²

k2=615.96 m²

II ბლოკი

k2=383.08 m²

საერთო ფართი	479.19 m²

k2=607.38 m²

II ბლოკი

Annex No 4

k2=359.28 m²

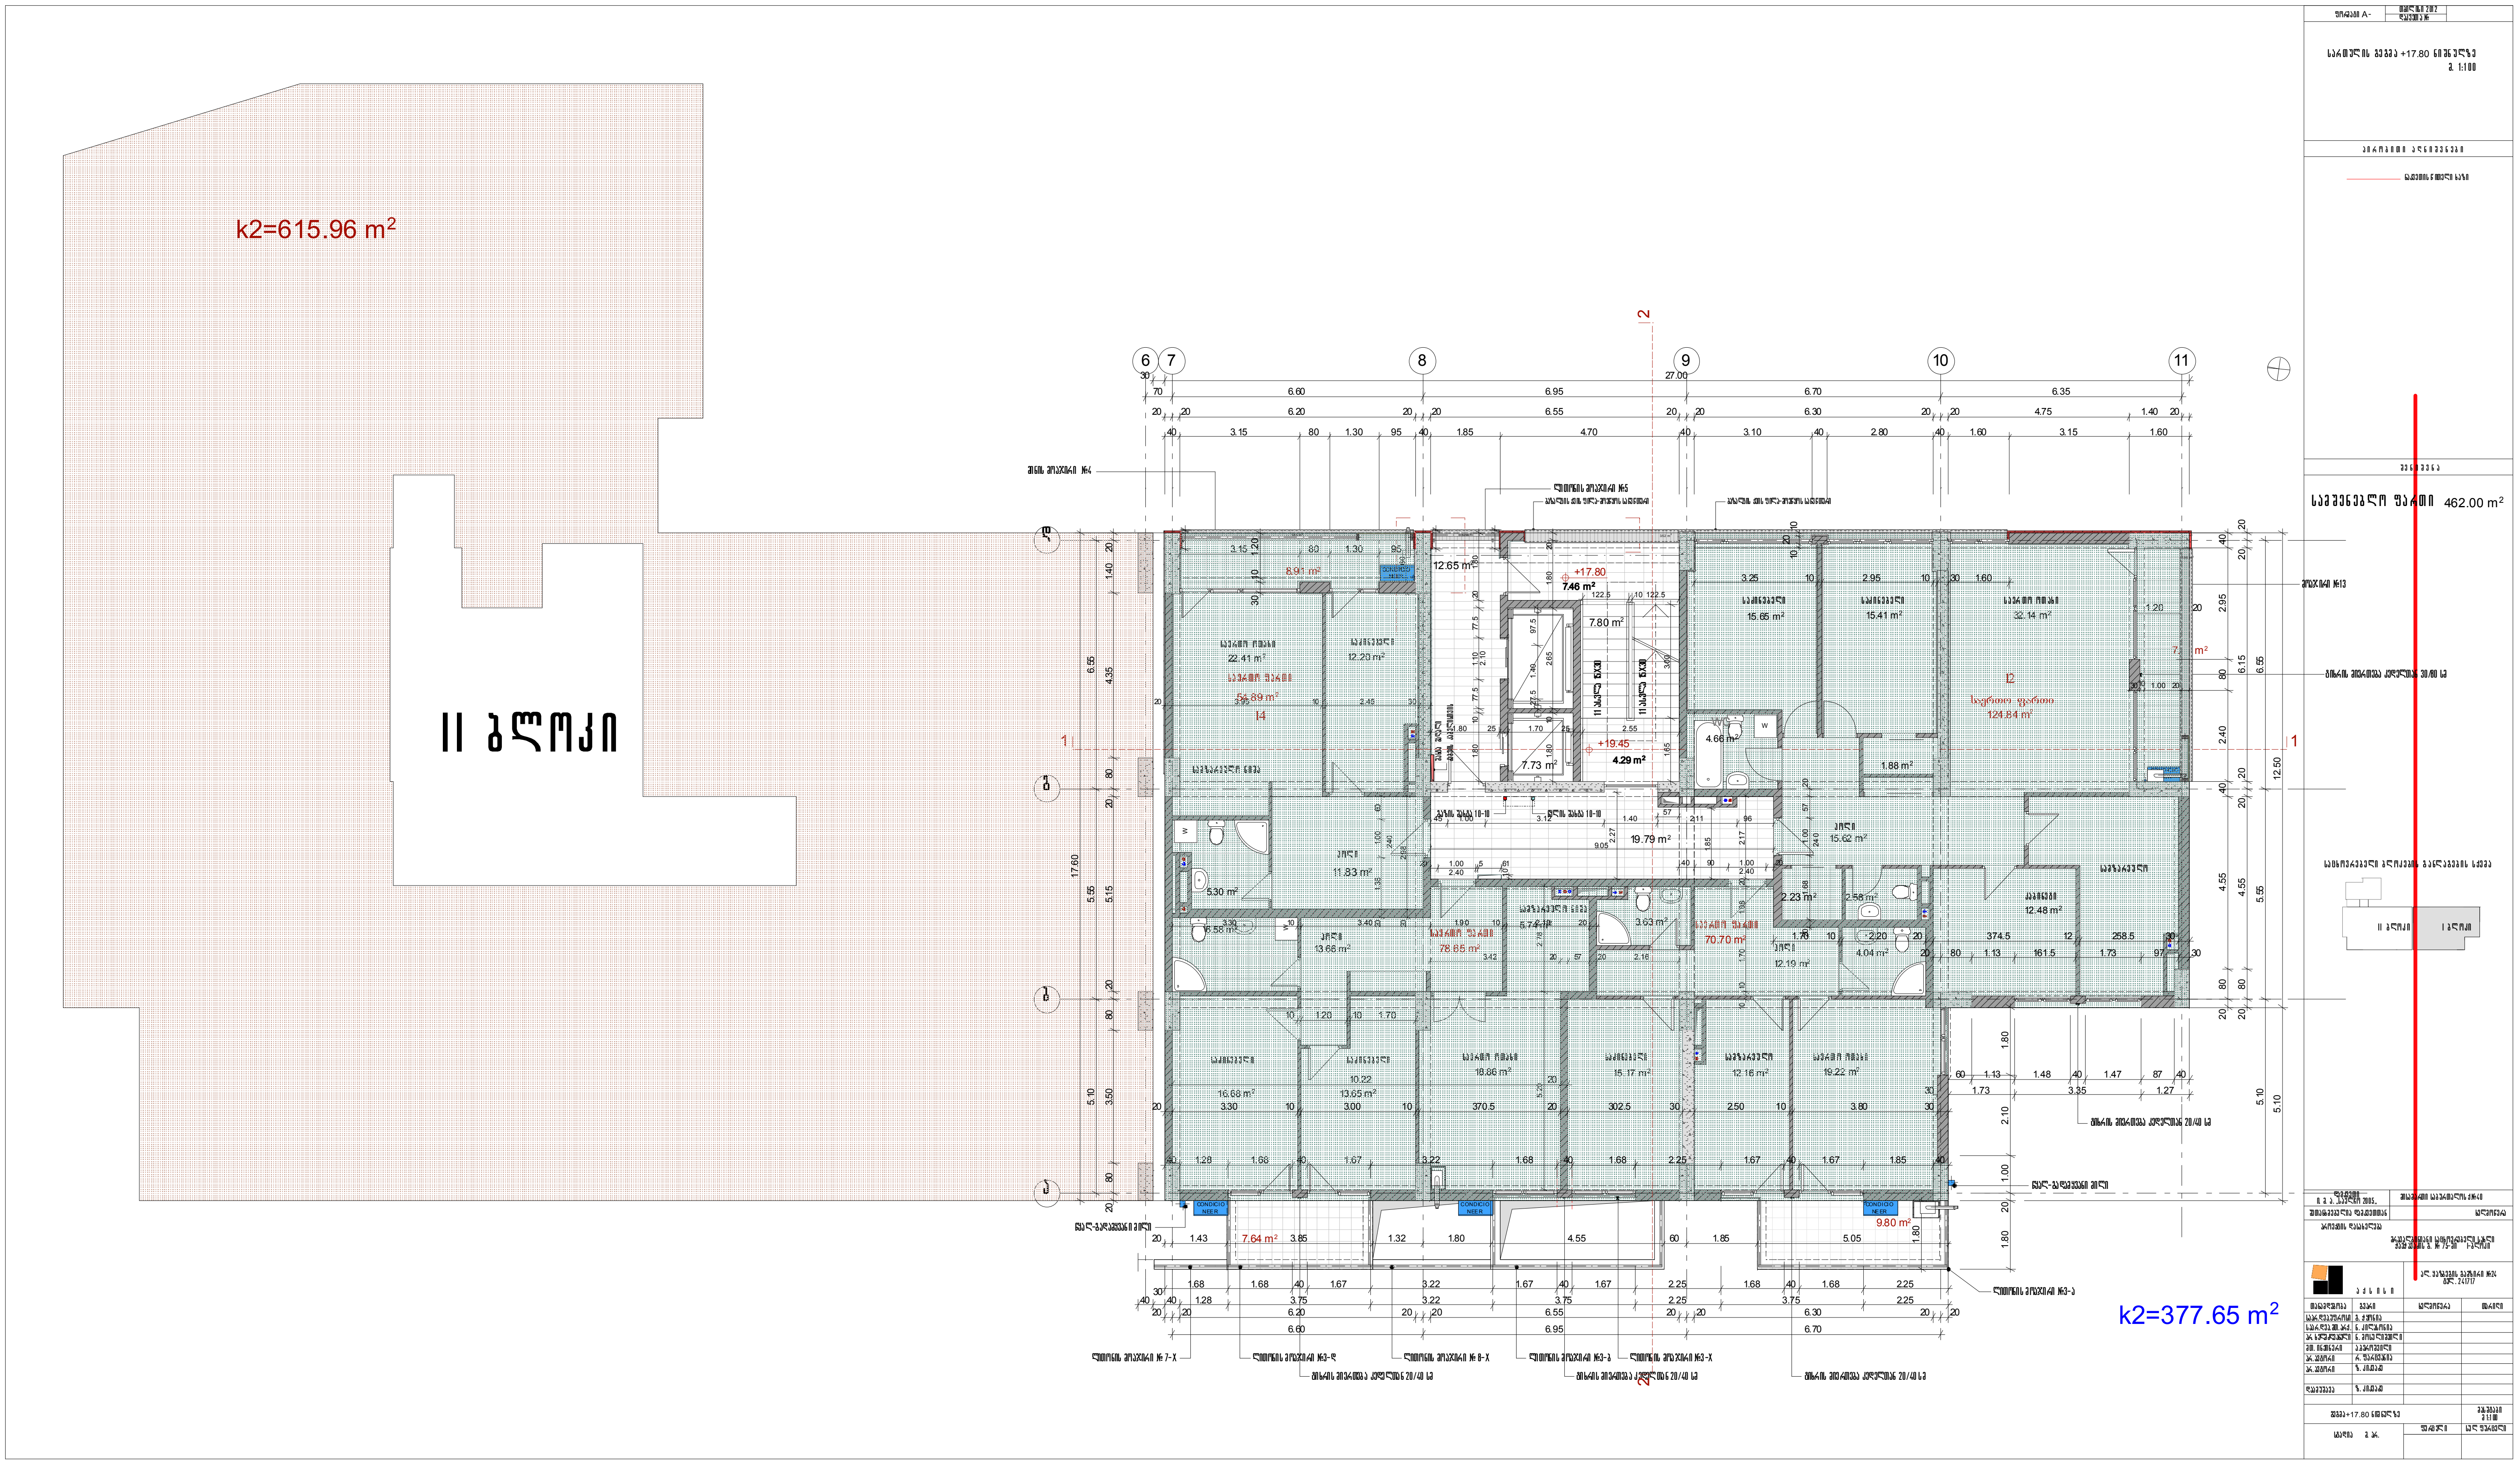
k2=615.96 m2
II ბლოკი
462.00 m2
k2=377.65 m2

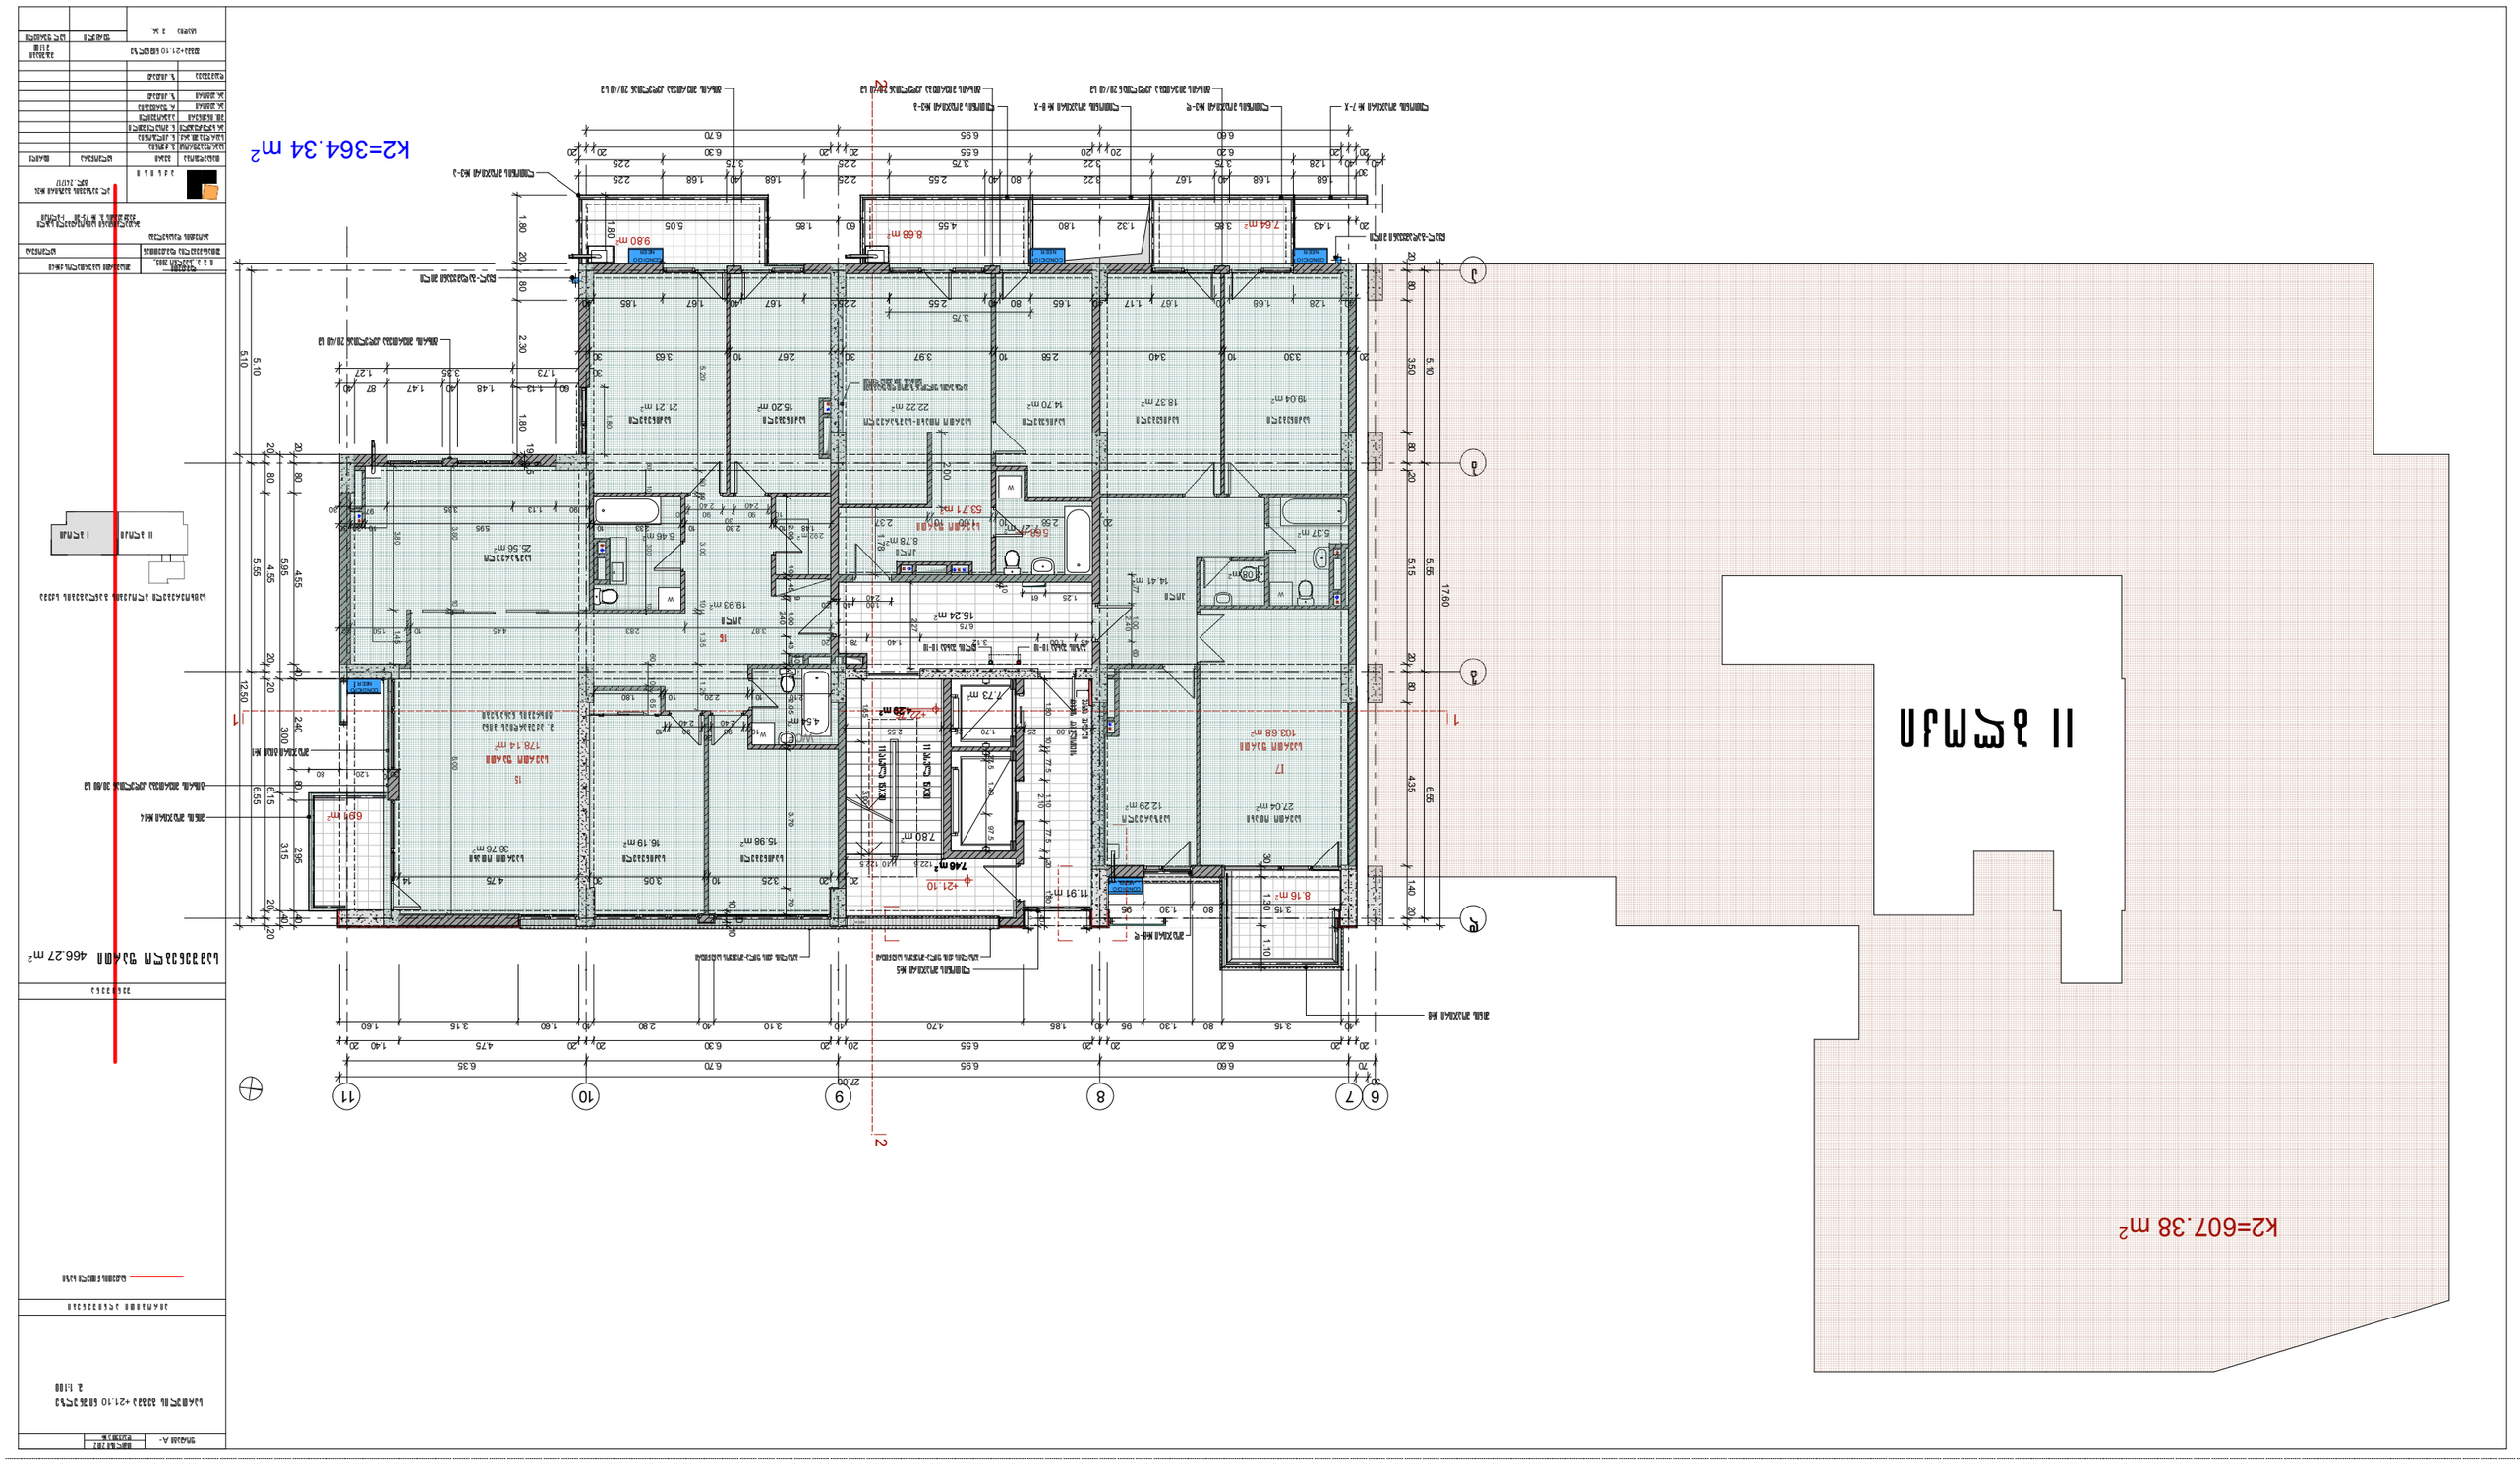
K2=364.34 m²
K2=607.38 m²
ПРИЯТЕ II

k2=615.96 m²

II ბლოკი

k2=377.65 m²

საერთო ფართი 468.27 m²

k2=607.38 m²

II ბლოკი

k2=359.28 m²

სართულის საერთო ფართი	466.25 m²

k2=619.00 m²

II ბლოკი

k2=377.65 m²

სართული	+31.00
მასშტაბი	1:100
საერთო ფართი	468.27 m²

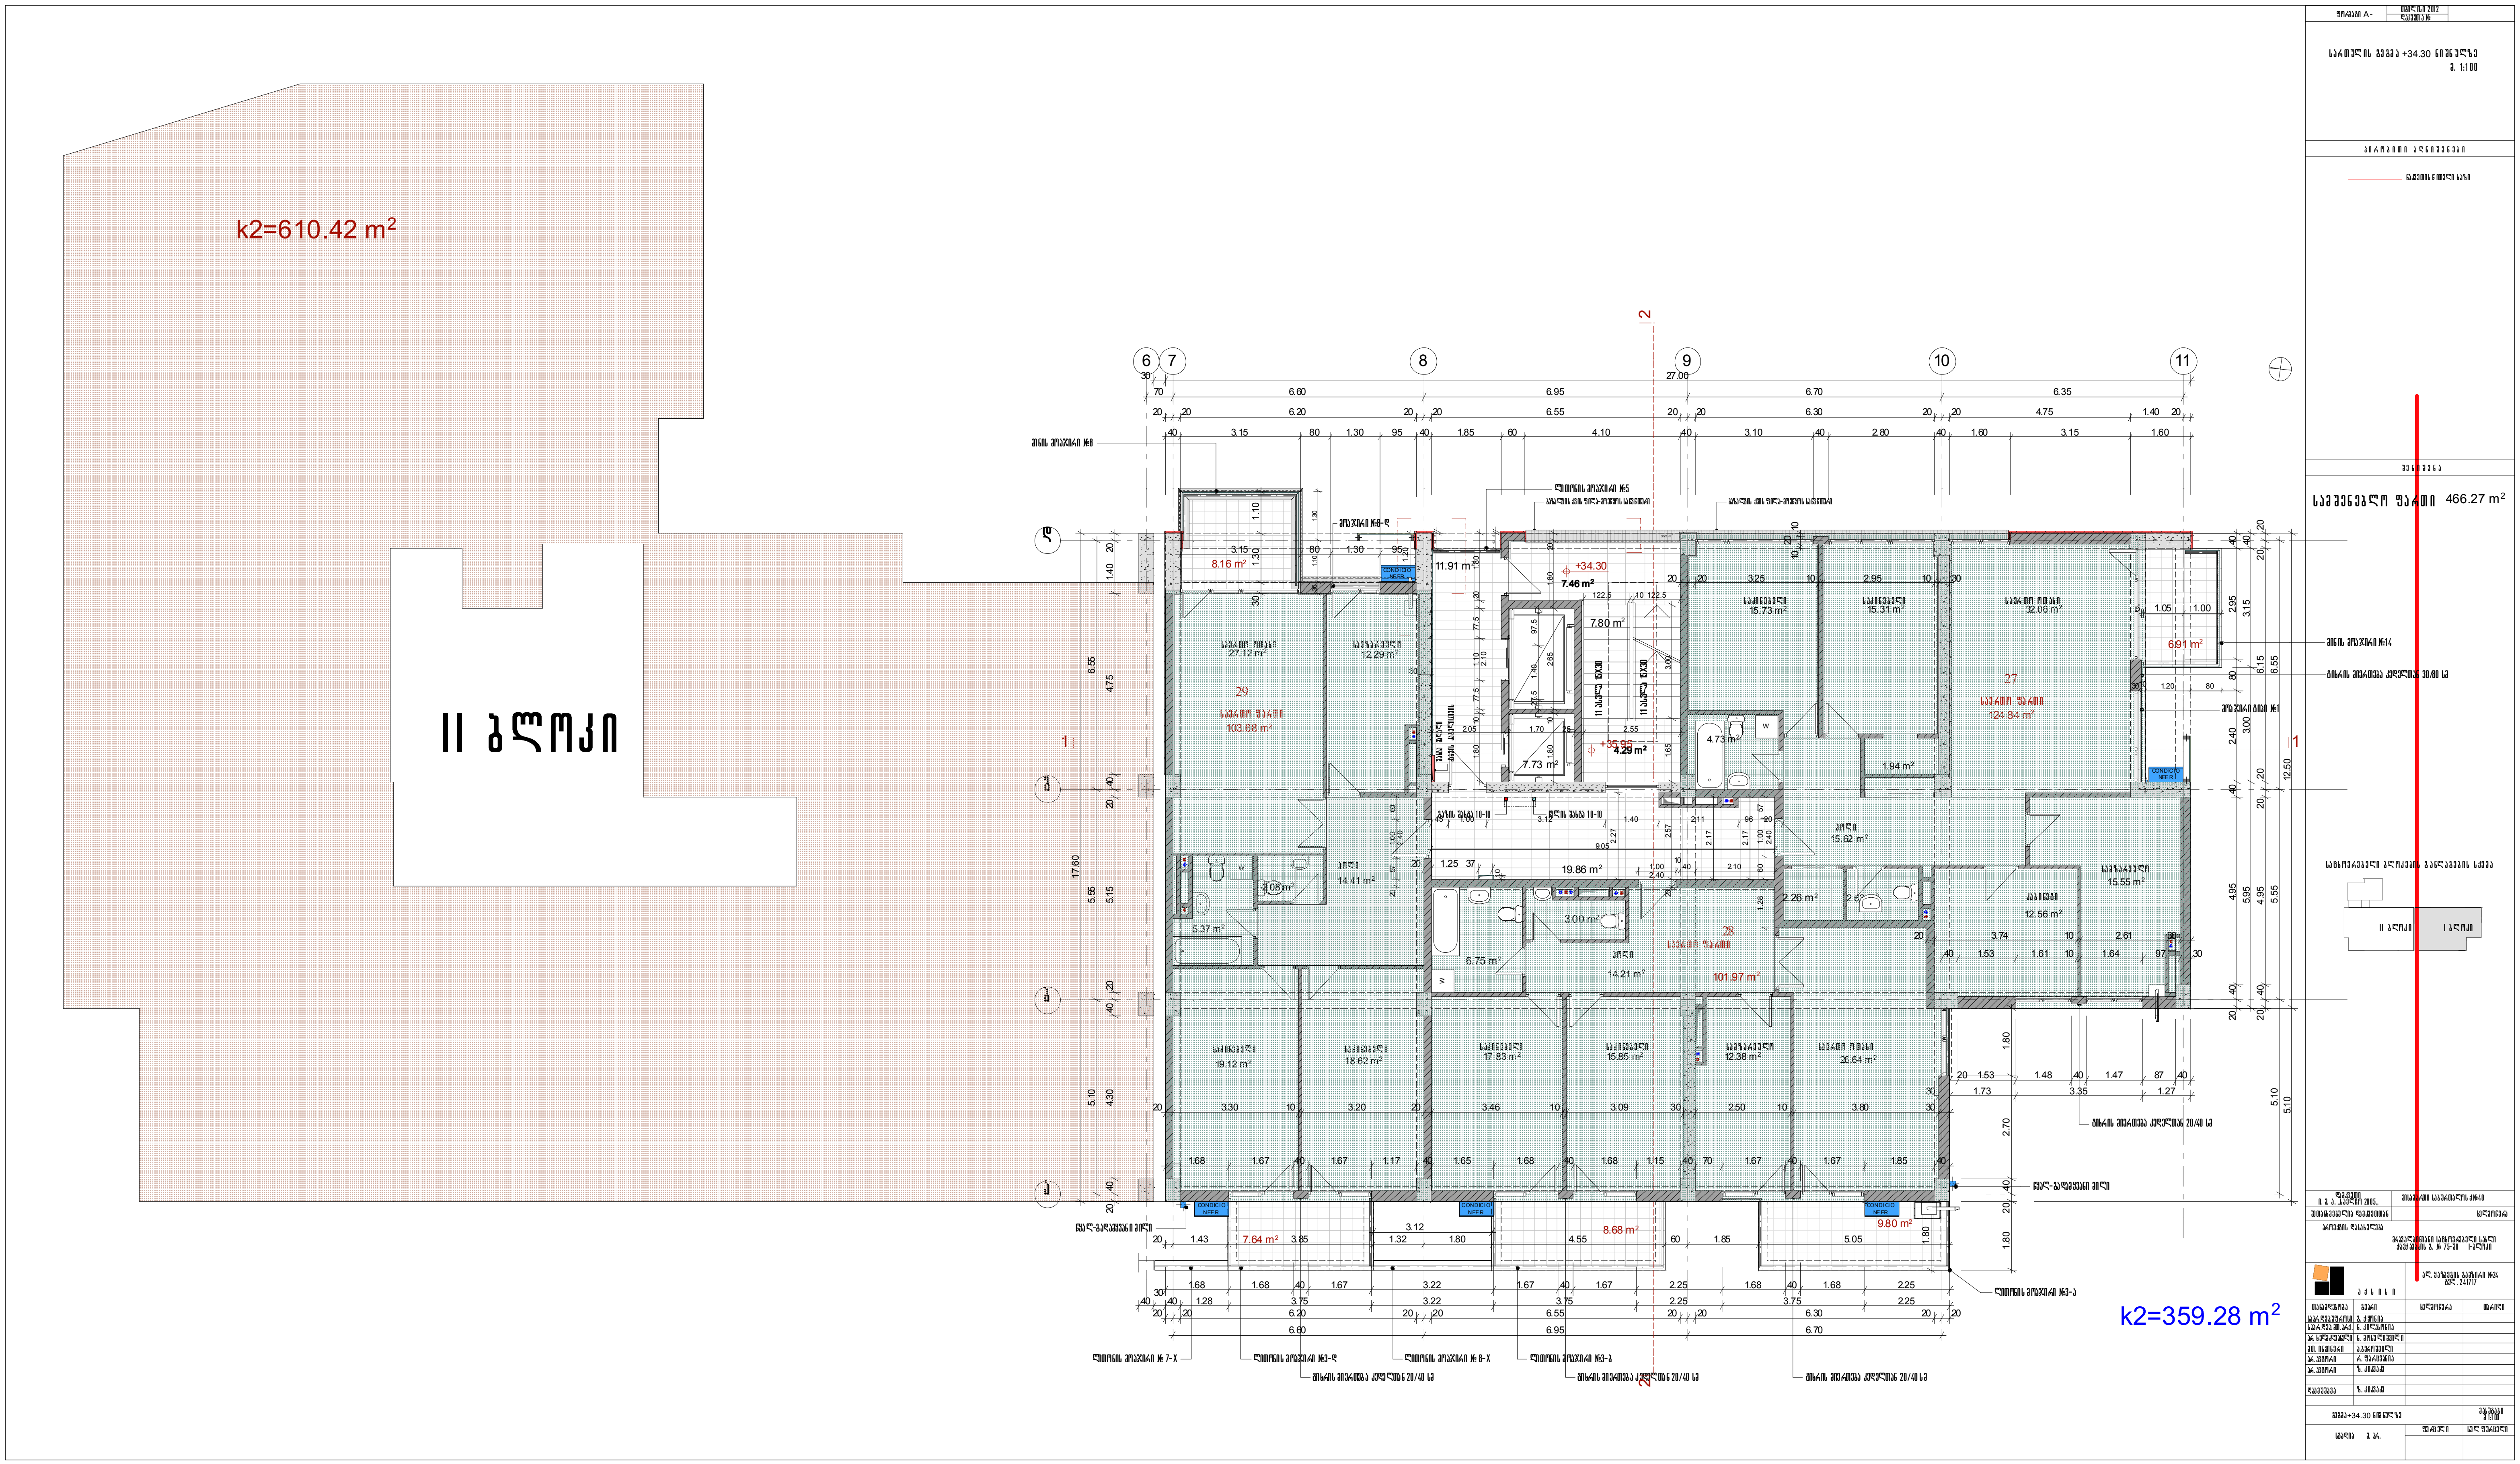

k2=610.42 m²
II ბლოკი
29
103.68 m²
28
101.97 m²
27
124.84 m²
+34.30
466.27 m²
k2=359.28 m²

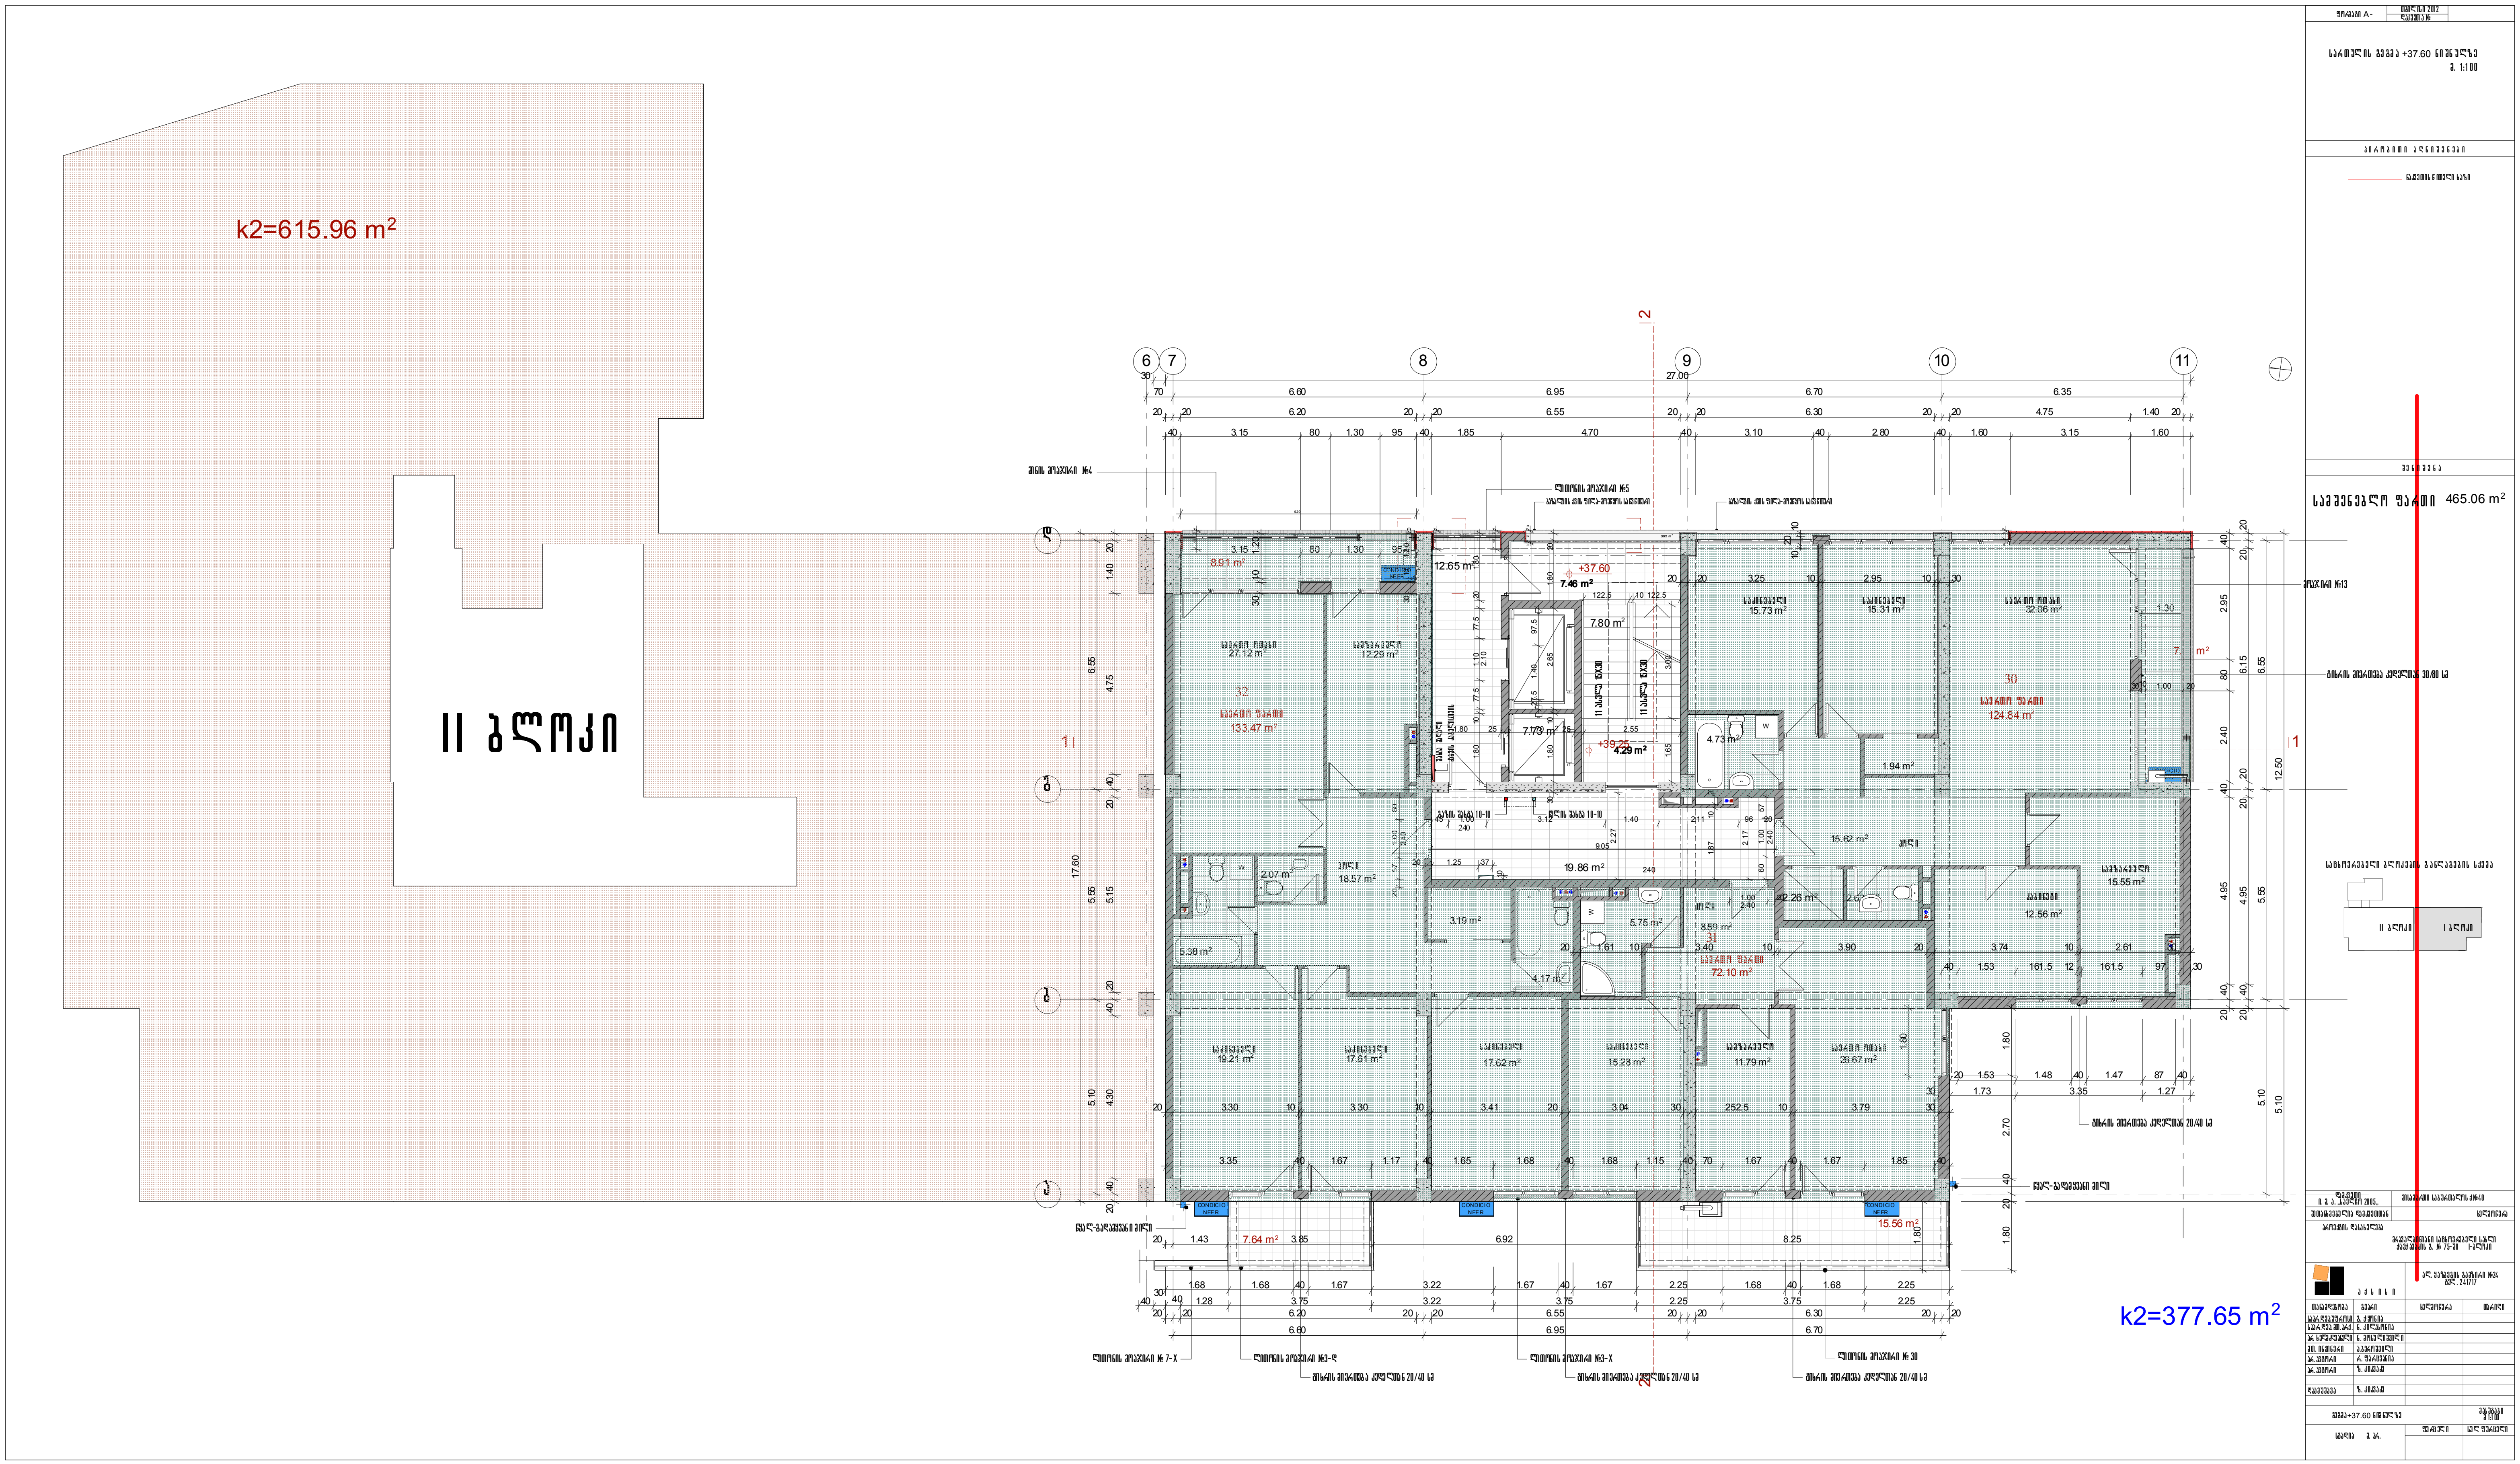
k2=615.96 m2
II ბლოკი
k2=377.65 m2
465.06 m2
133.47 m2
124.84 m2
72.10 m2
+37.60
+39.25

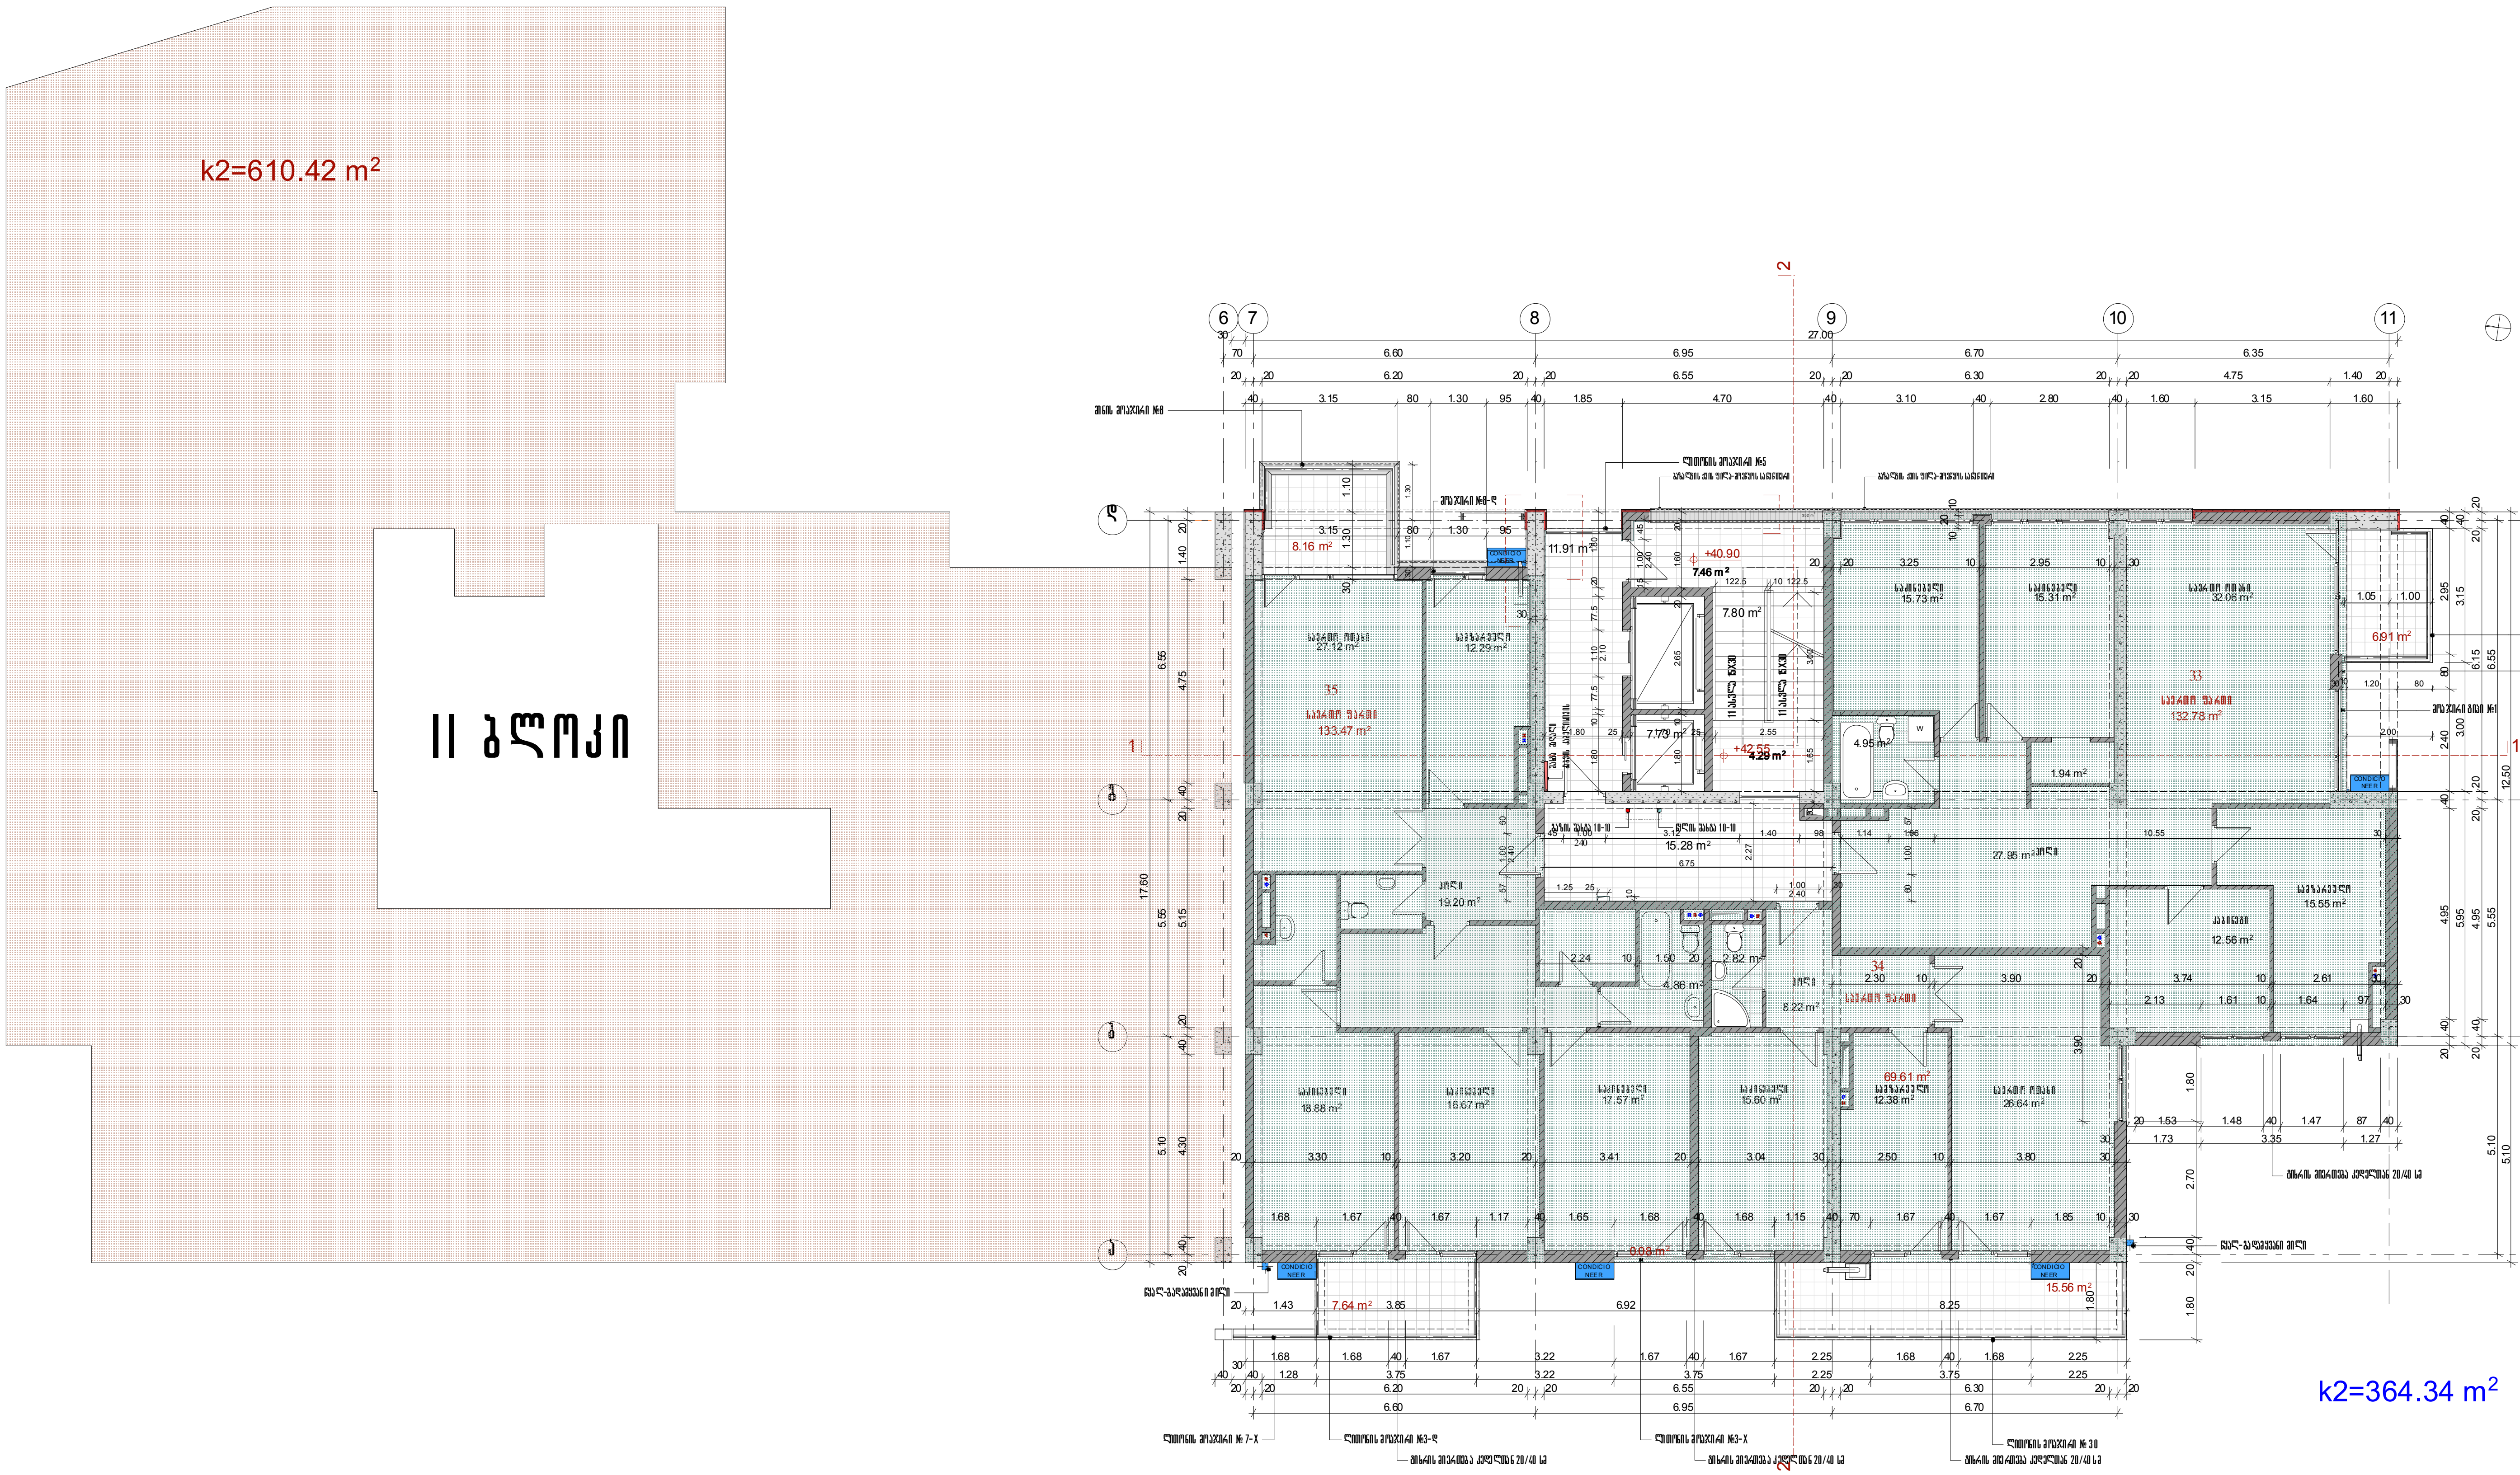

ფორმატი A-

თბილისი 2012

დაკვეთა №

სართულის გეგმა +40.90 ნიშნულზე

მ. 1:100

პირობითი აღნიშვნები

ნაკვეთის წითელი ხაზი

საცხოვრებელი ფართი 463.06 m2

k2=615.96 m²

II ბლოკი

k2=390.99 m²

საერთო ფართი 442.80 m²

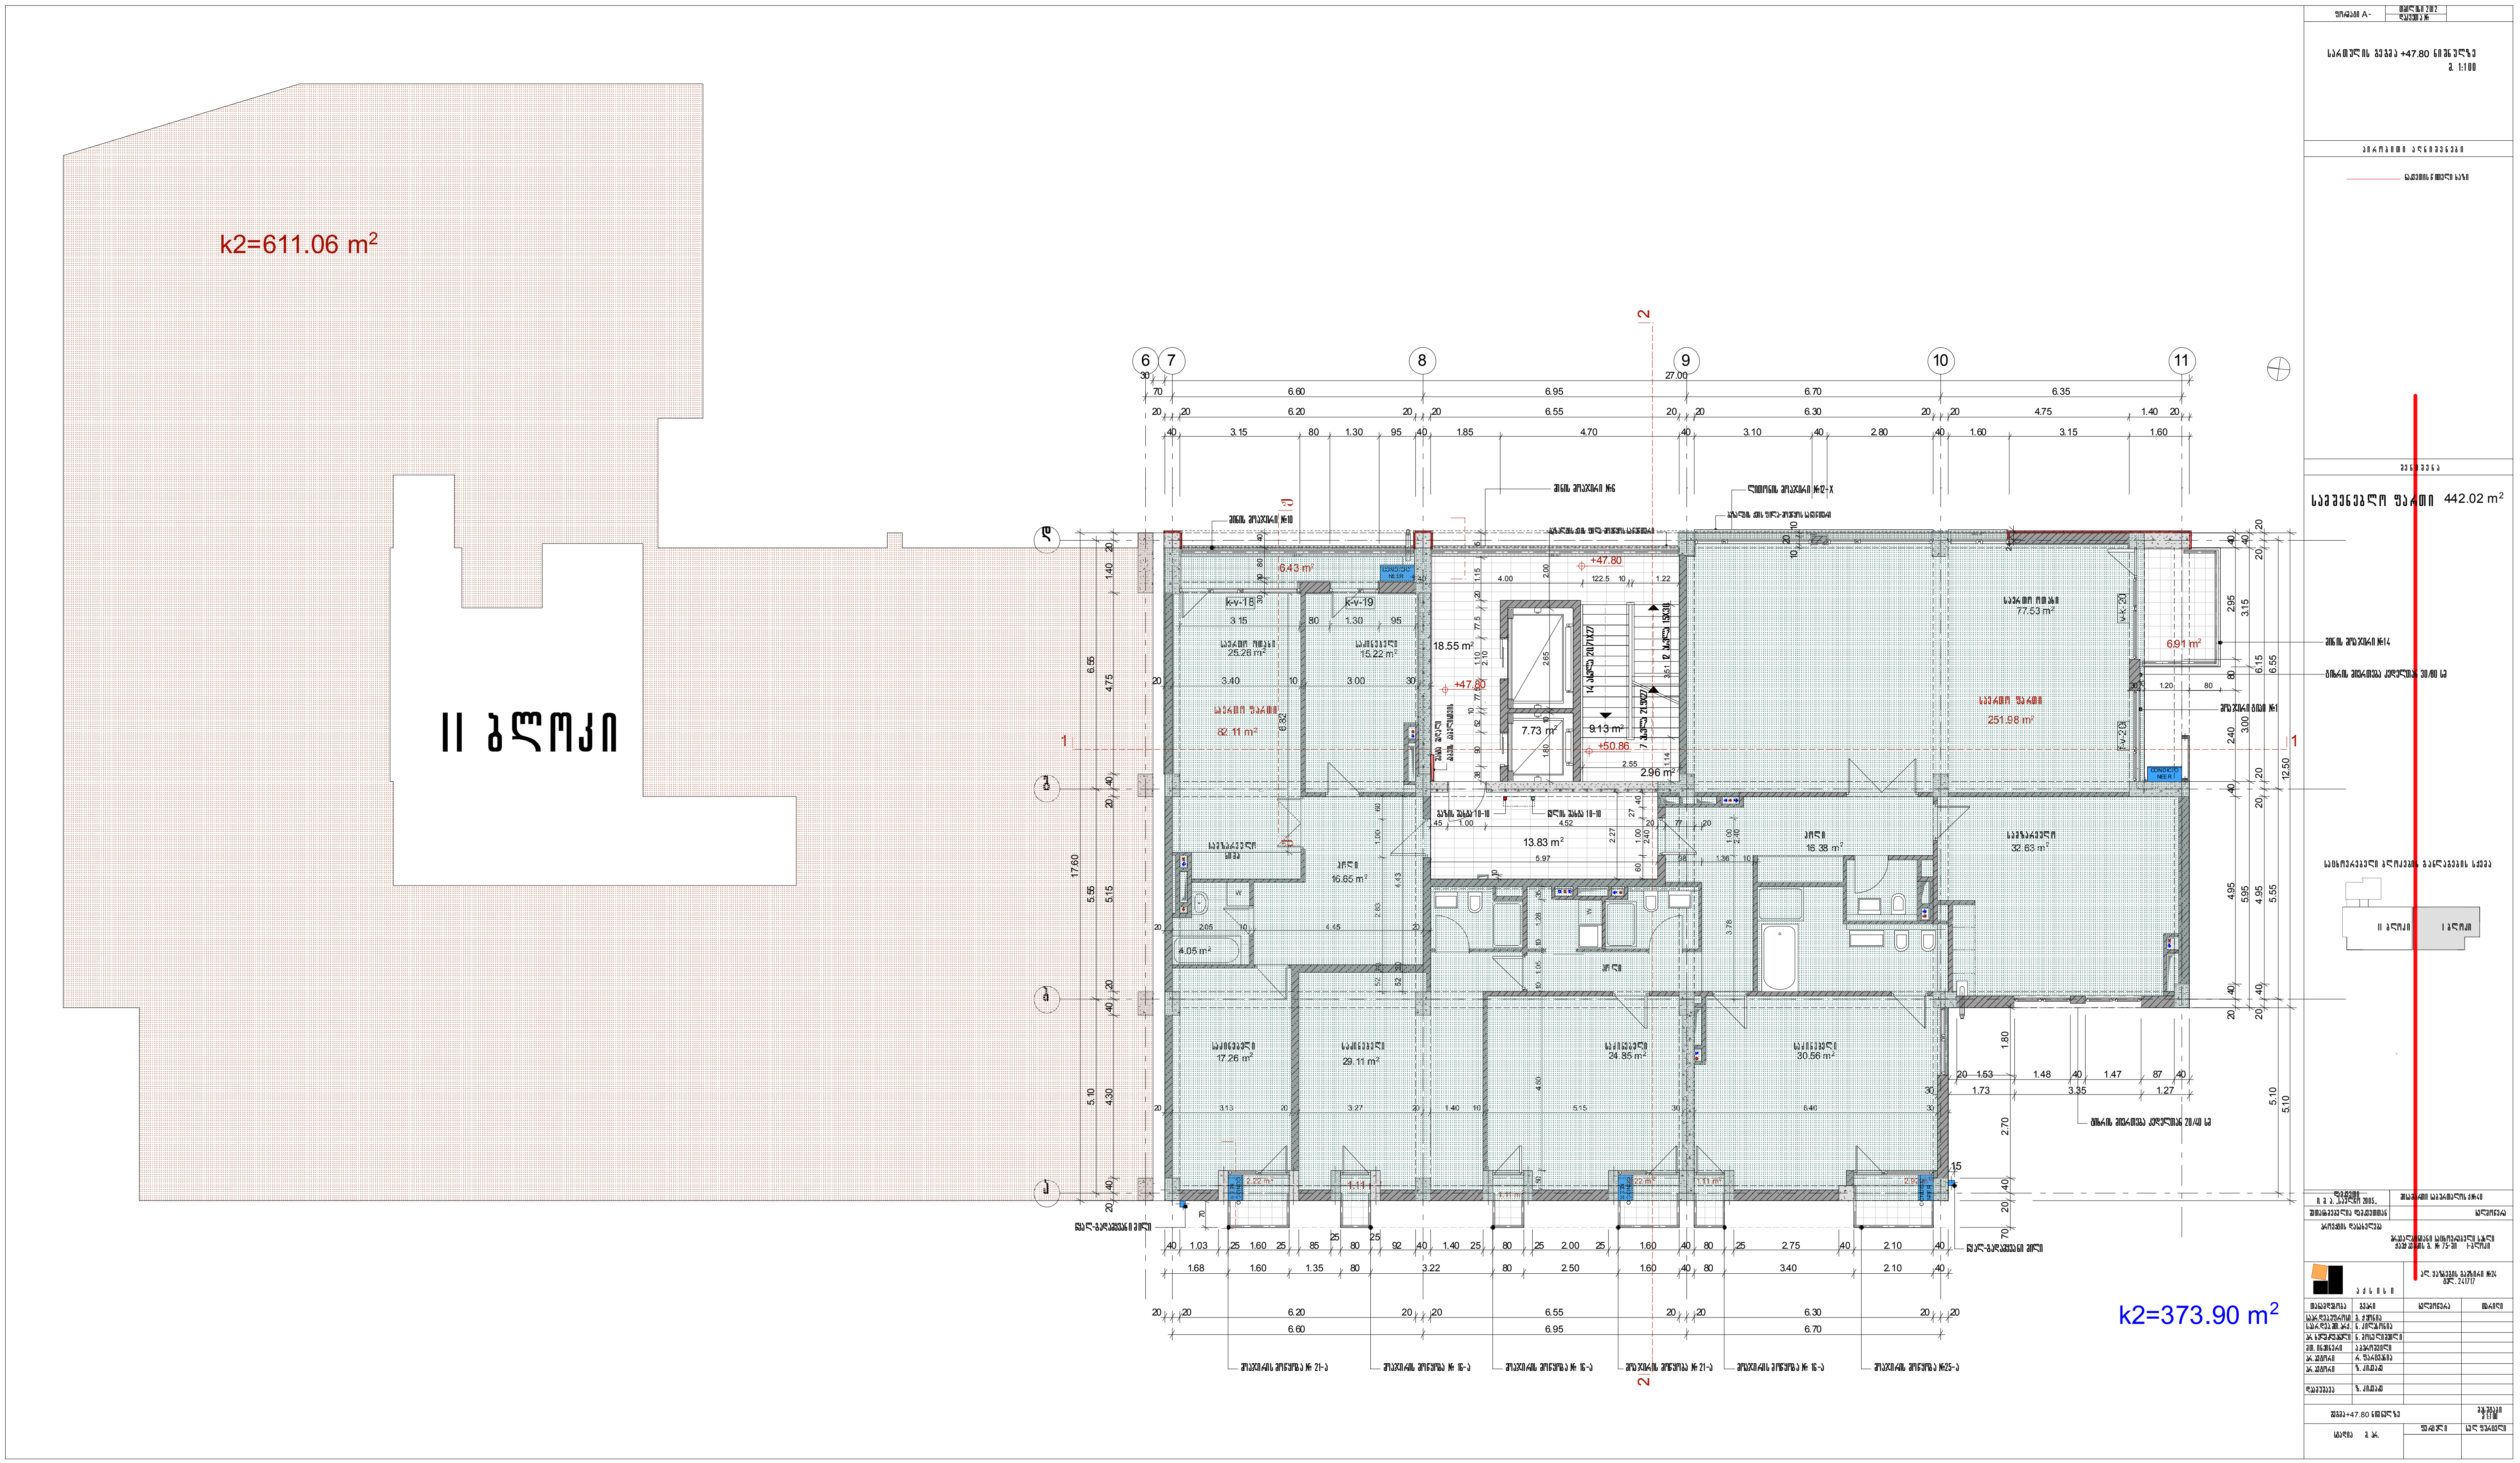

k2=611.06 m²
II ბლოკი
k2=373.90 m²
ფორმატი A-
თბილისი 2012
დაკვეთა №
სართულის გეგმა +47.80 ნიშნულზე
მ. 1:100
პირობითი აღნიშვნები
ნაკვეთის წითელი ხაზი
სამეწარმეო ფართი 442.02 m²

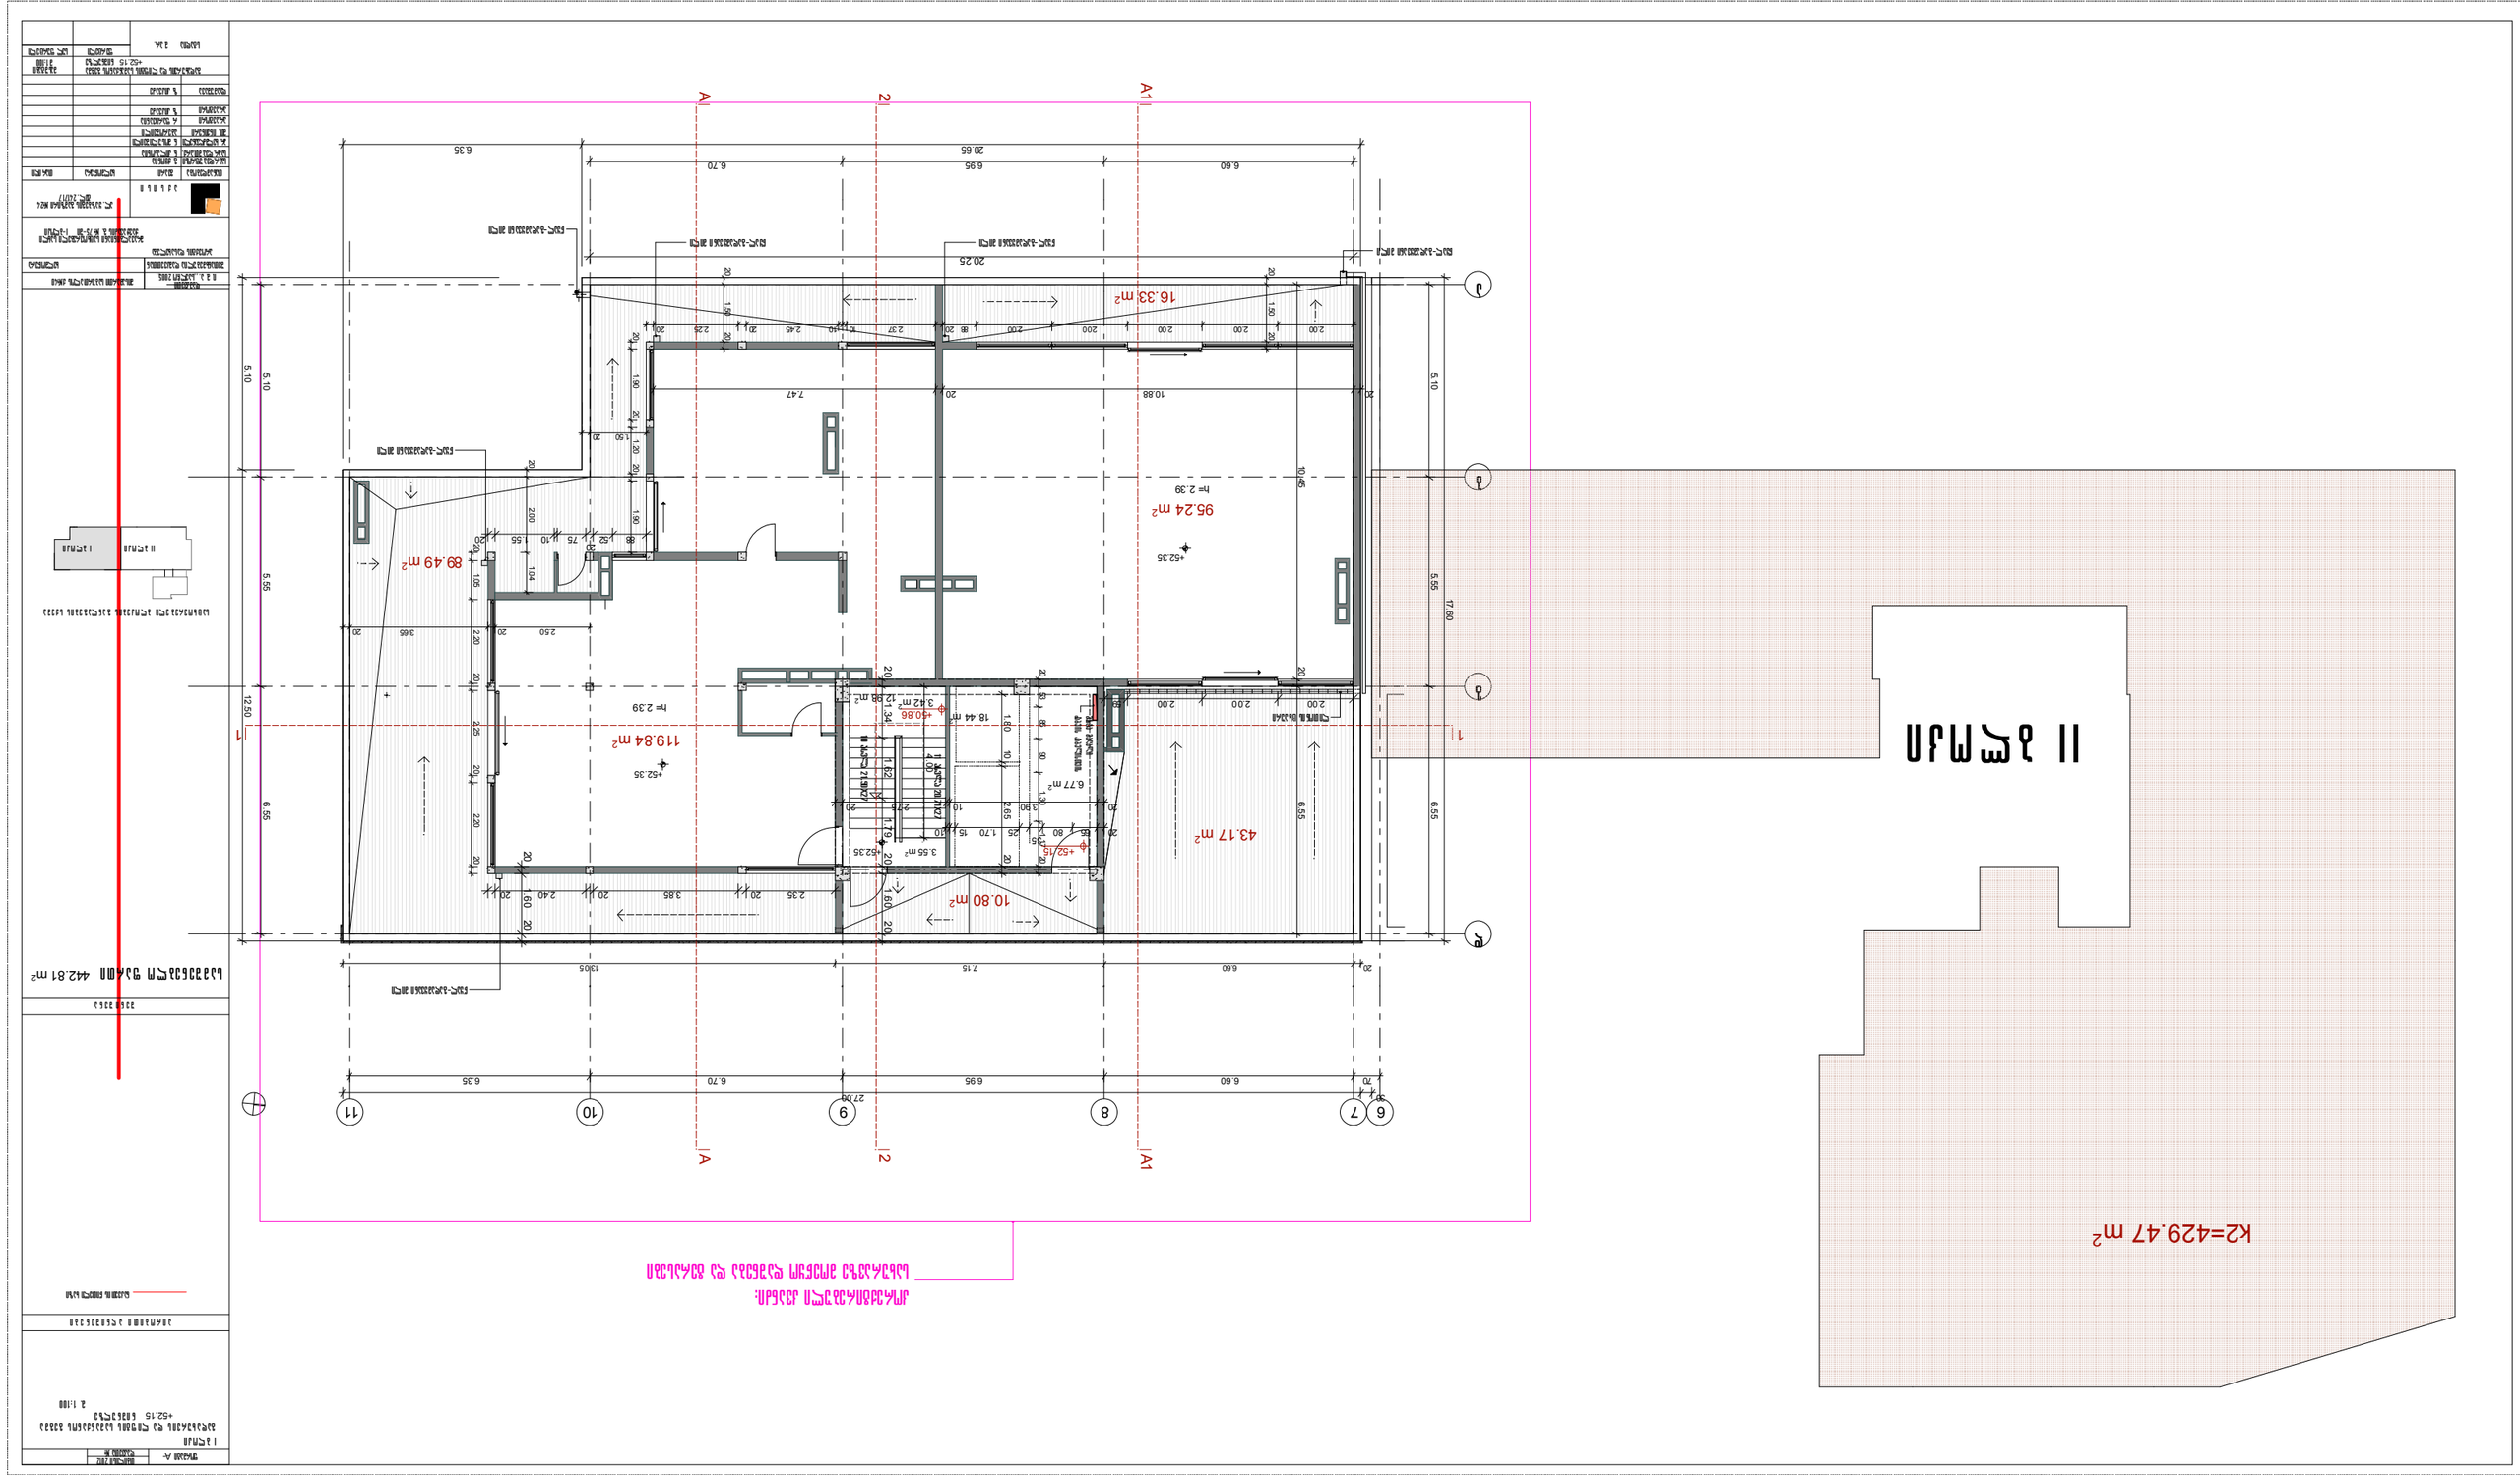
A
2
A1
6.35
6.70
6.95
6.60
20.65
20.25
16.33 m²
95.24 m²
h= 2.39
+52.35
89.49 m²
119.84 m²
h= 2.39
+52.35
+52.15
+49.86
18.44 m²
6.77 m²
3.55 m²
43.17 m²
10.80 m²
5.10
5.55
6.55
12.50
17.60
10.45
7.47
10.88
1.90
2.00
2.25
2.46
2.37
2.88
1.50
1.20
1.05
1.04
2.50
3.65
2.20
3.25
1.82
4.00
2.22
1.79
1.34
1.60
2.65
0.90
1.70
1.80
3.42
2.35
3.85
2.40
1.60
1.30
7.15
6.60
27.09
11
10
9
8
7
6
1
A
2
A1
ח
ז
ו
ה
ד
ג
ב
א
K2=429.47 m²
442.81 m²

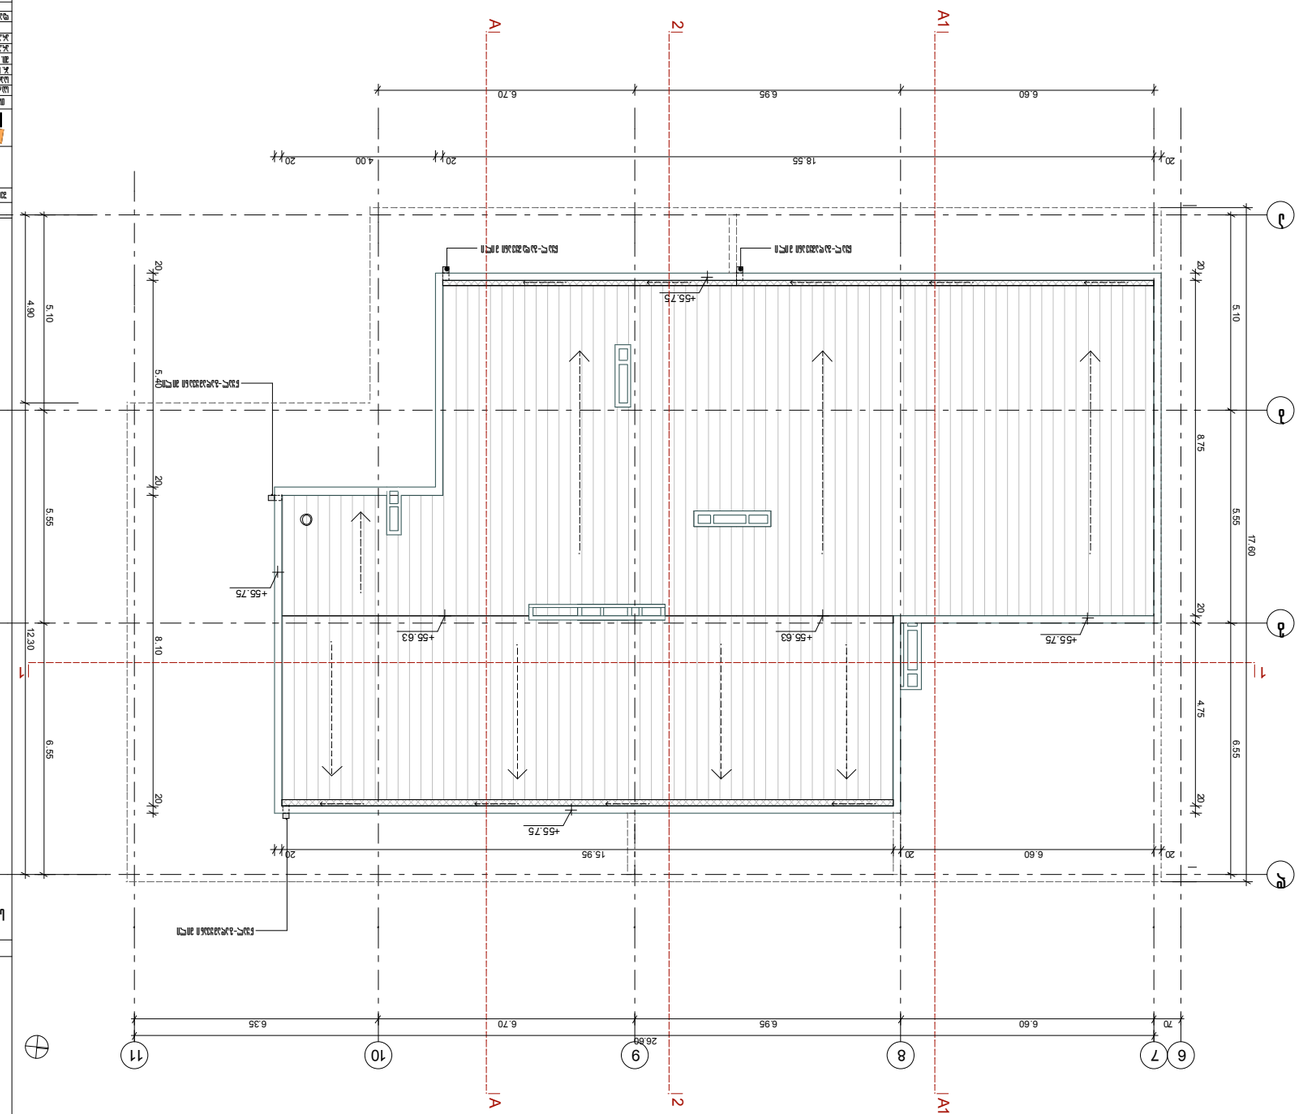
A
2
A1
6.70
6.95
6.60
18.55
20
4.00
+55.75
+55.63
5.10
4.90
5.55
8.10
12.30
8.75
5.95
17.00
4.75
6.55
15.95
26.85
6.35
70
11
10
9
8
7
6
1
2

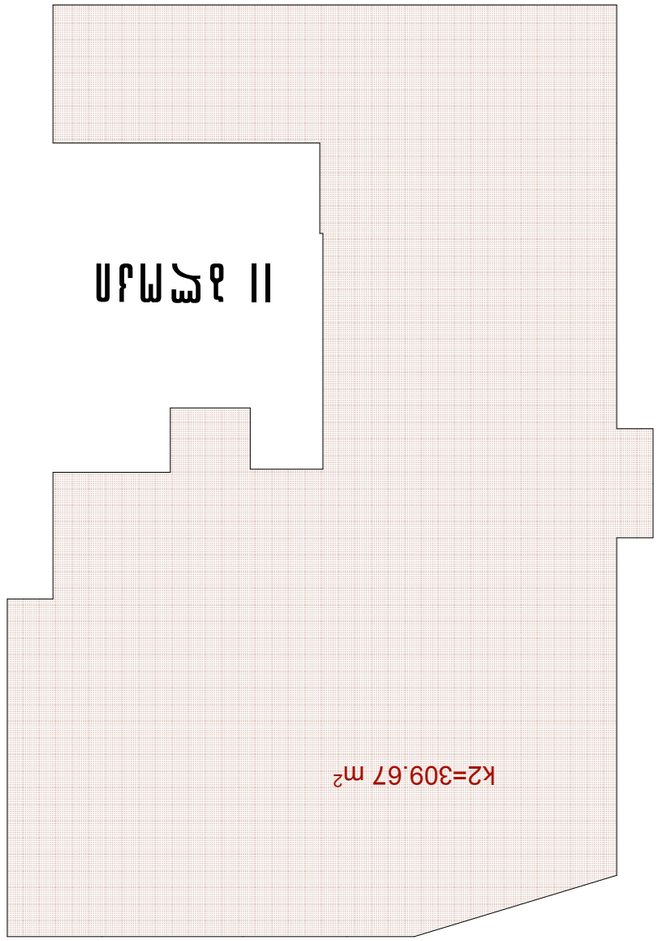
k2=309.67 m²