



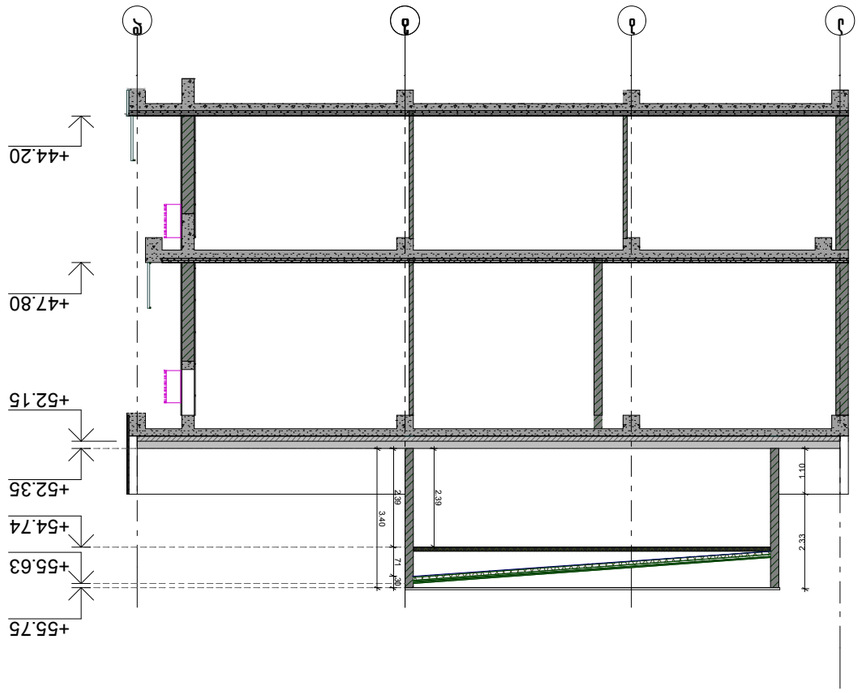


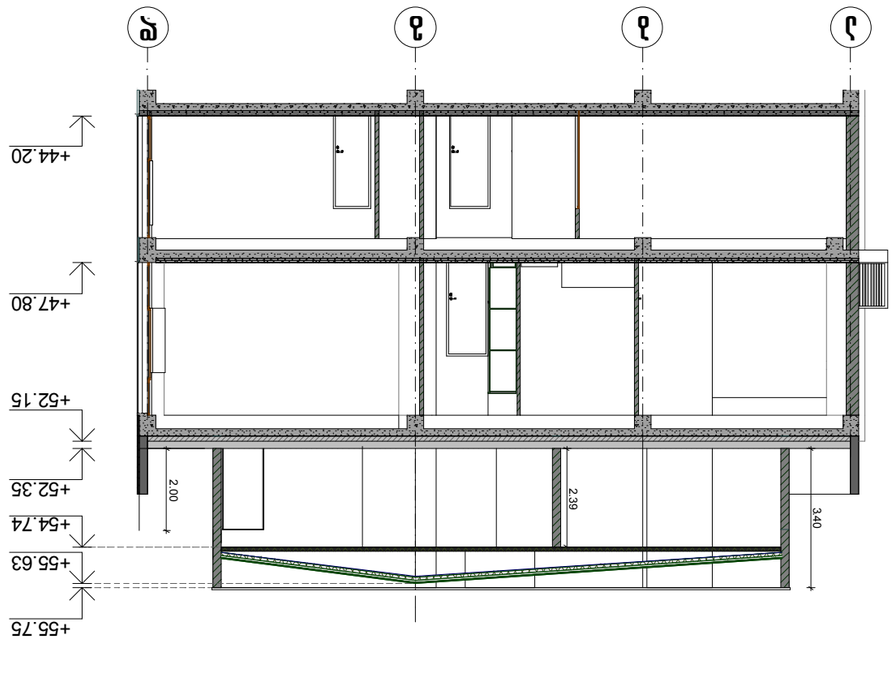


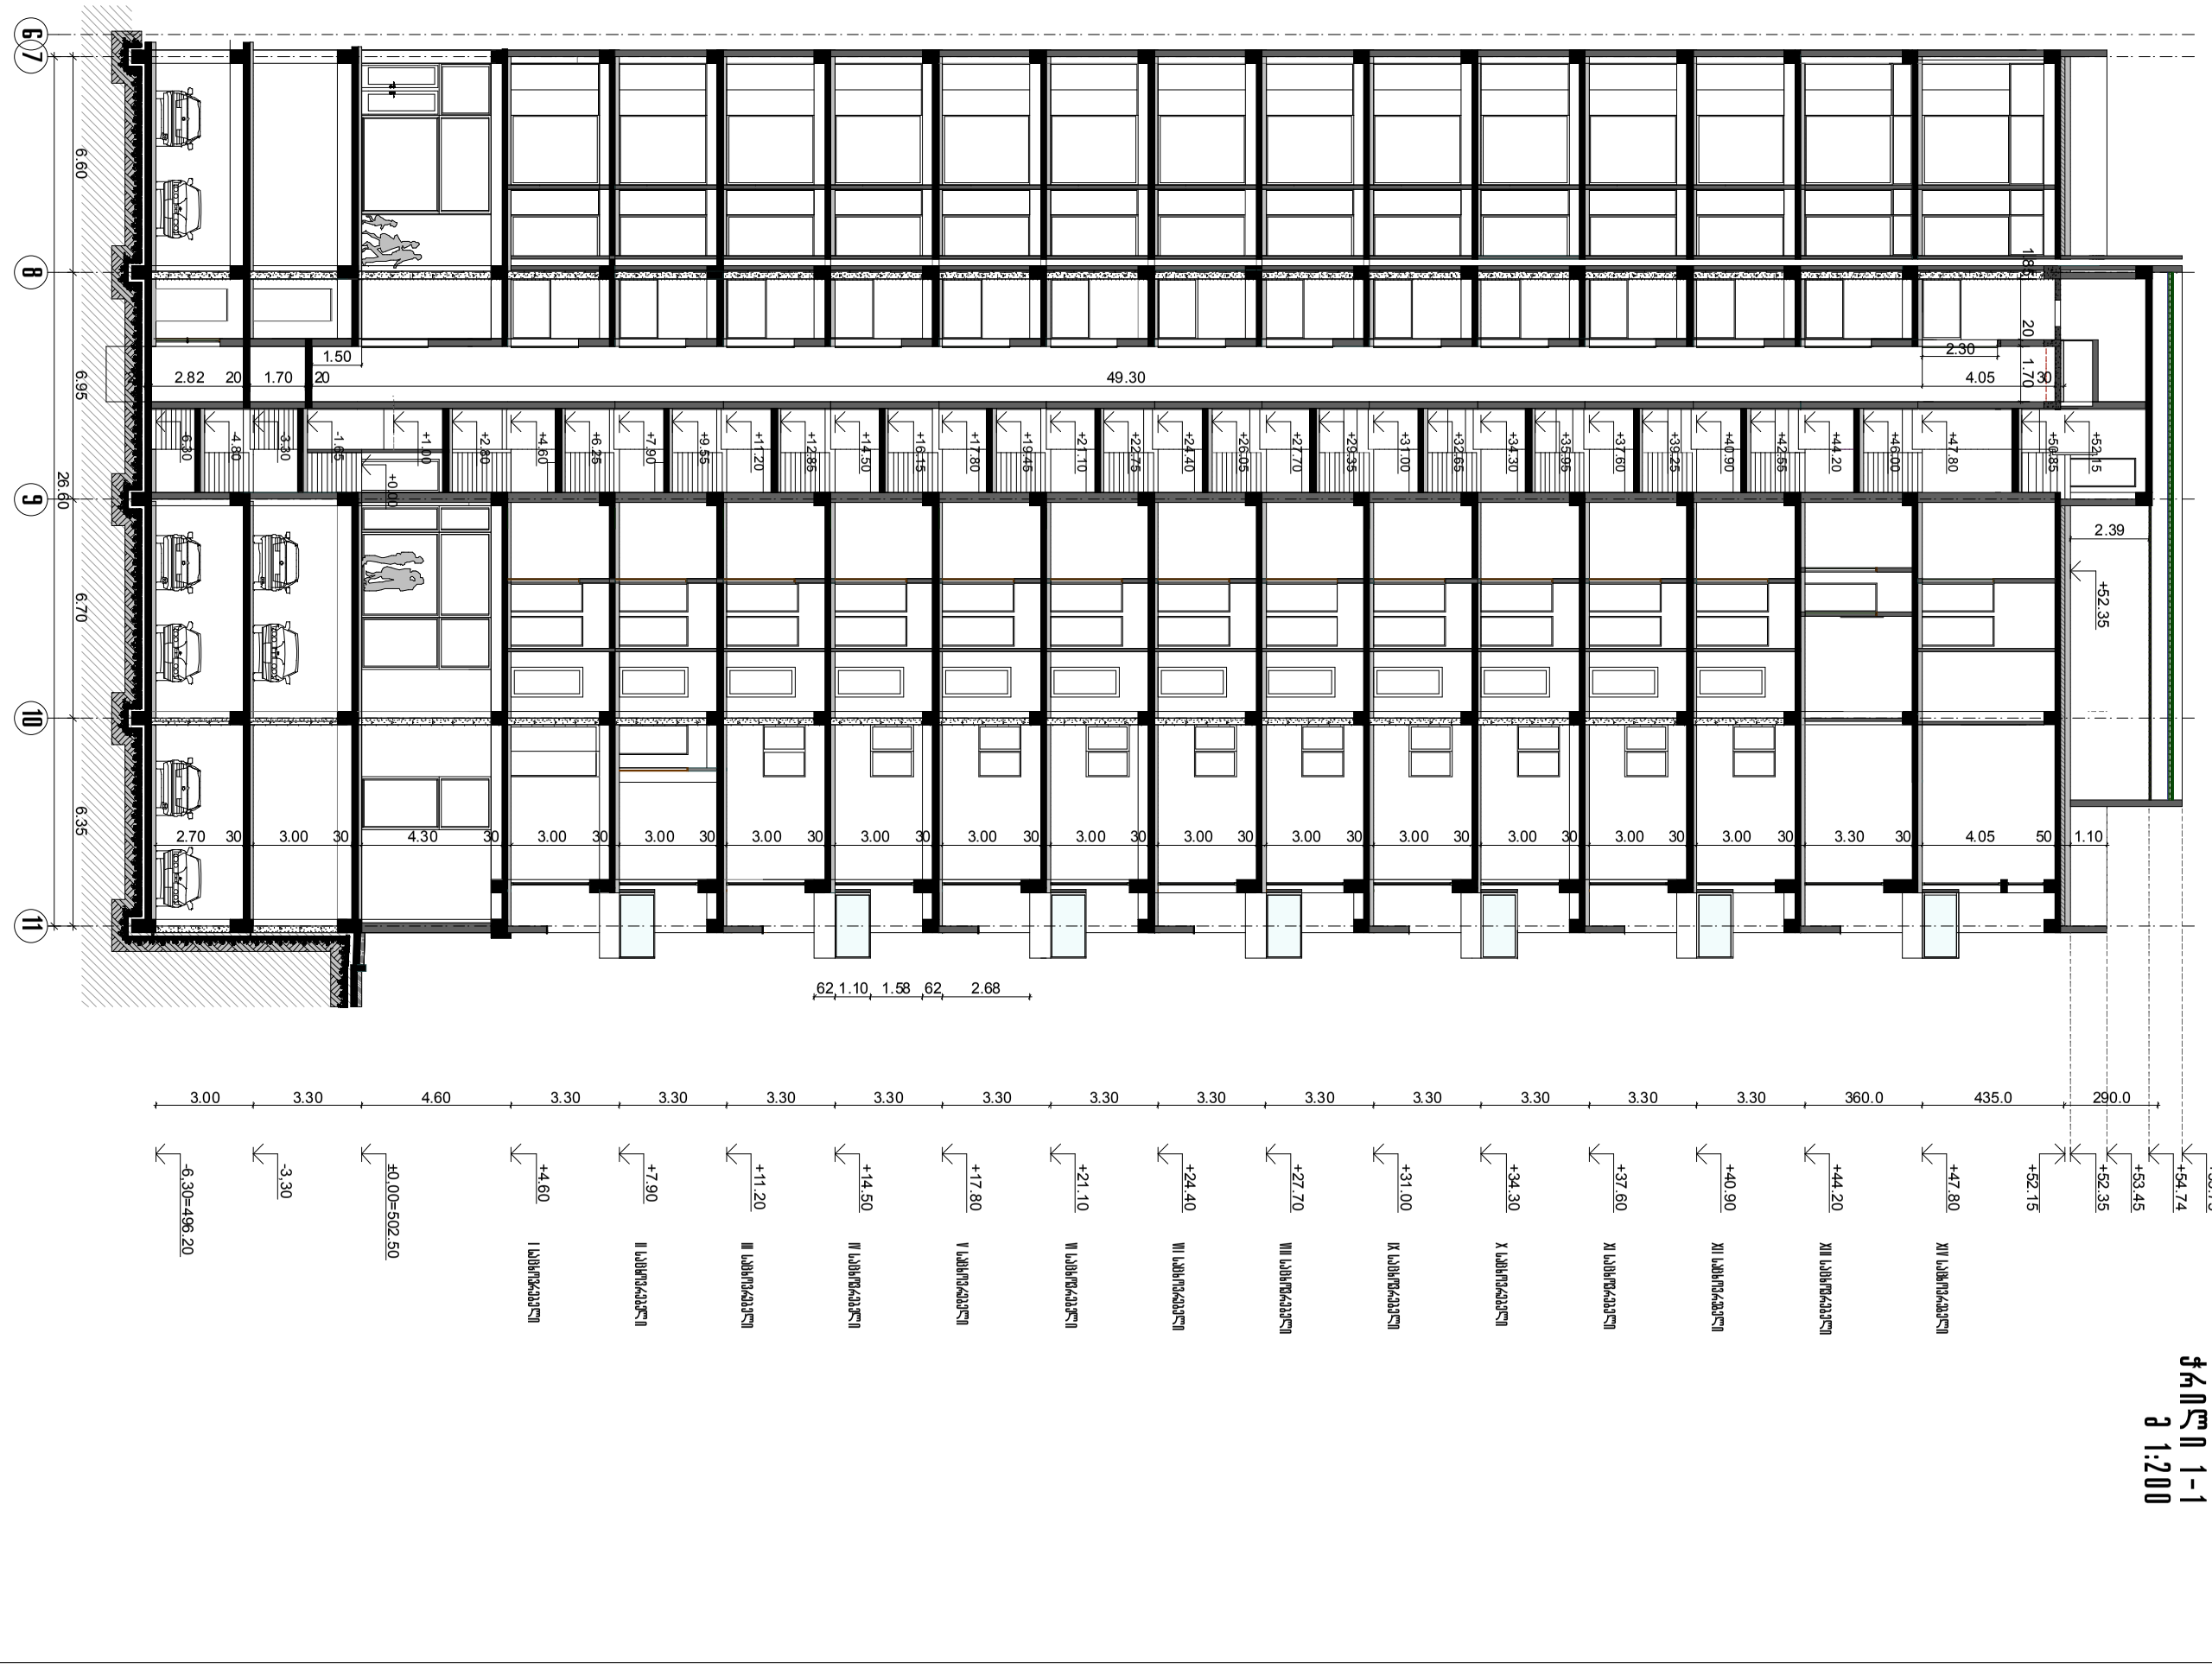

ჭრილი 1-1
მ 1:200

			ცვლილება 3-ის
			ნახაზის N
			ასაწყობი N-1
			მასშტაბი მ 1:200