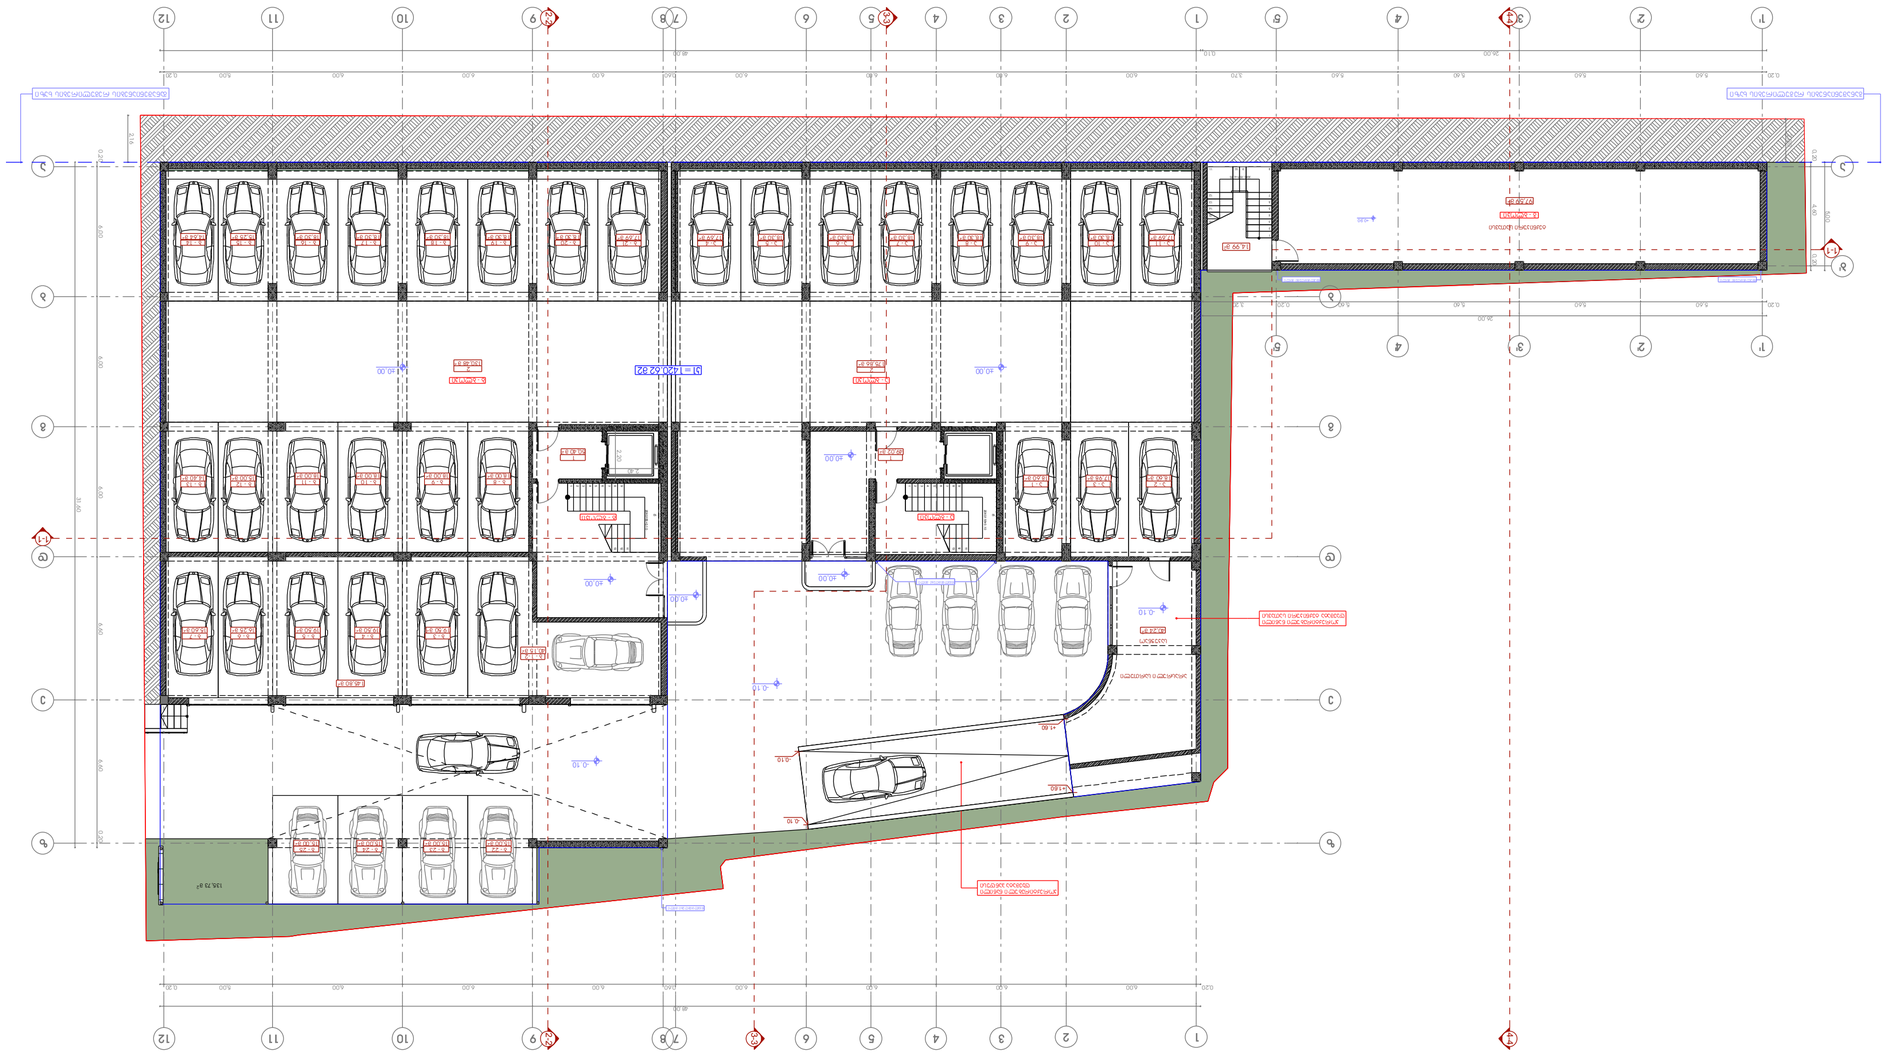

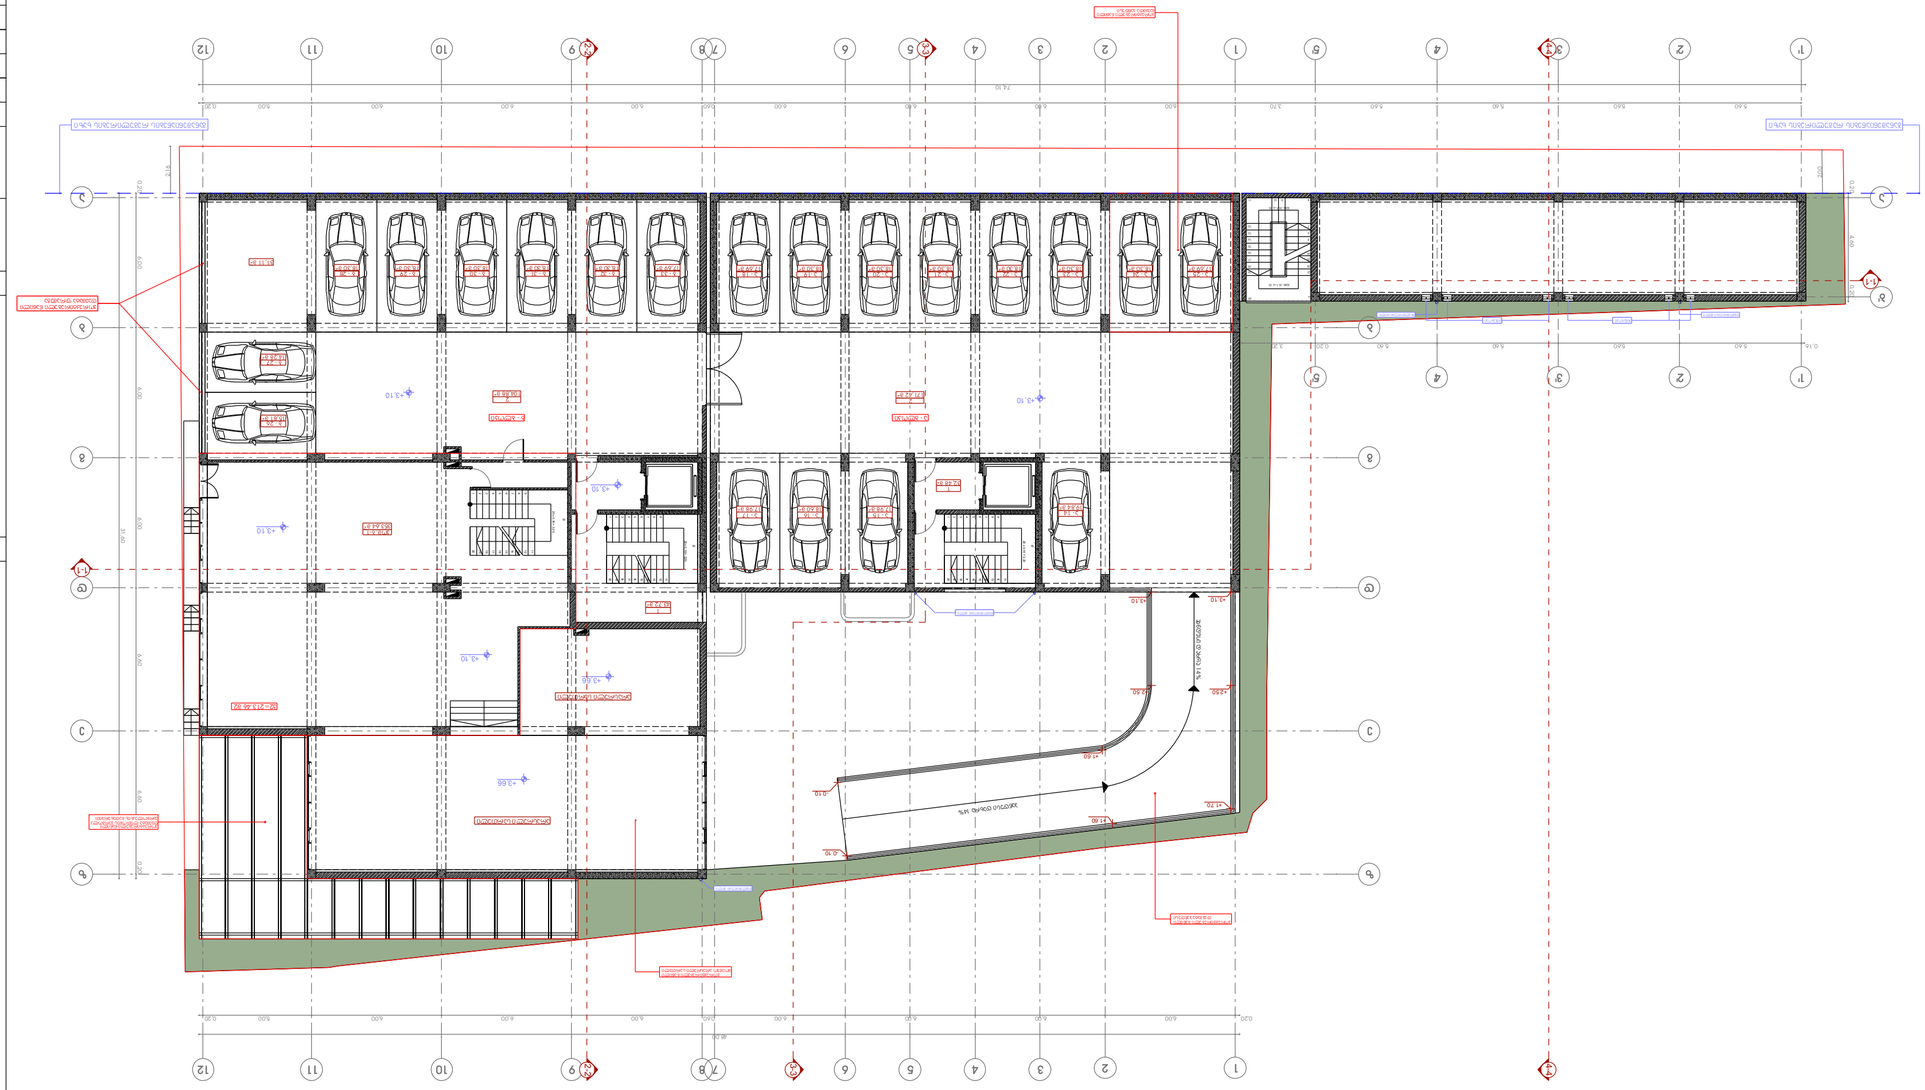

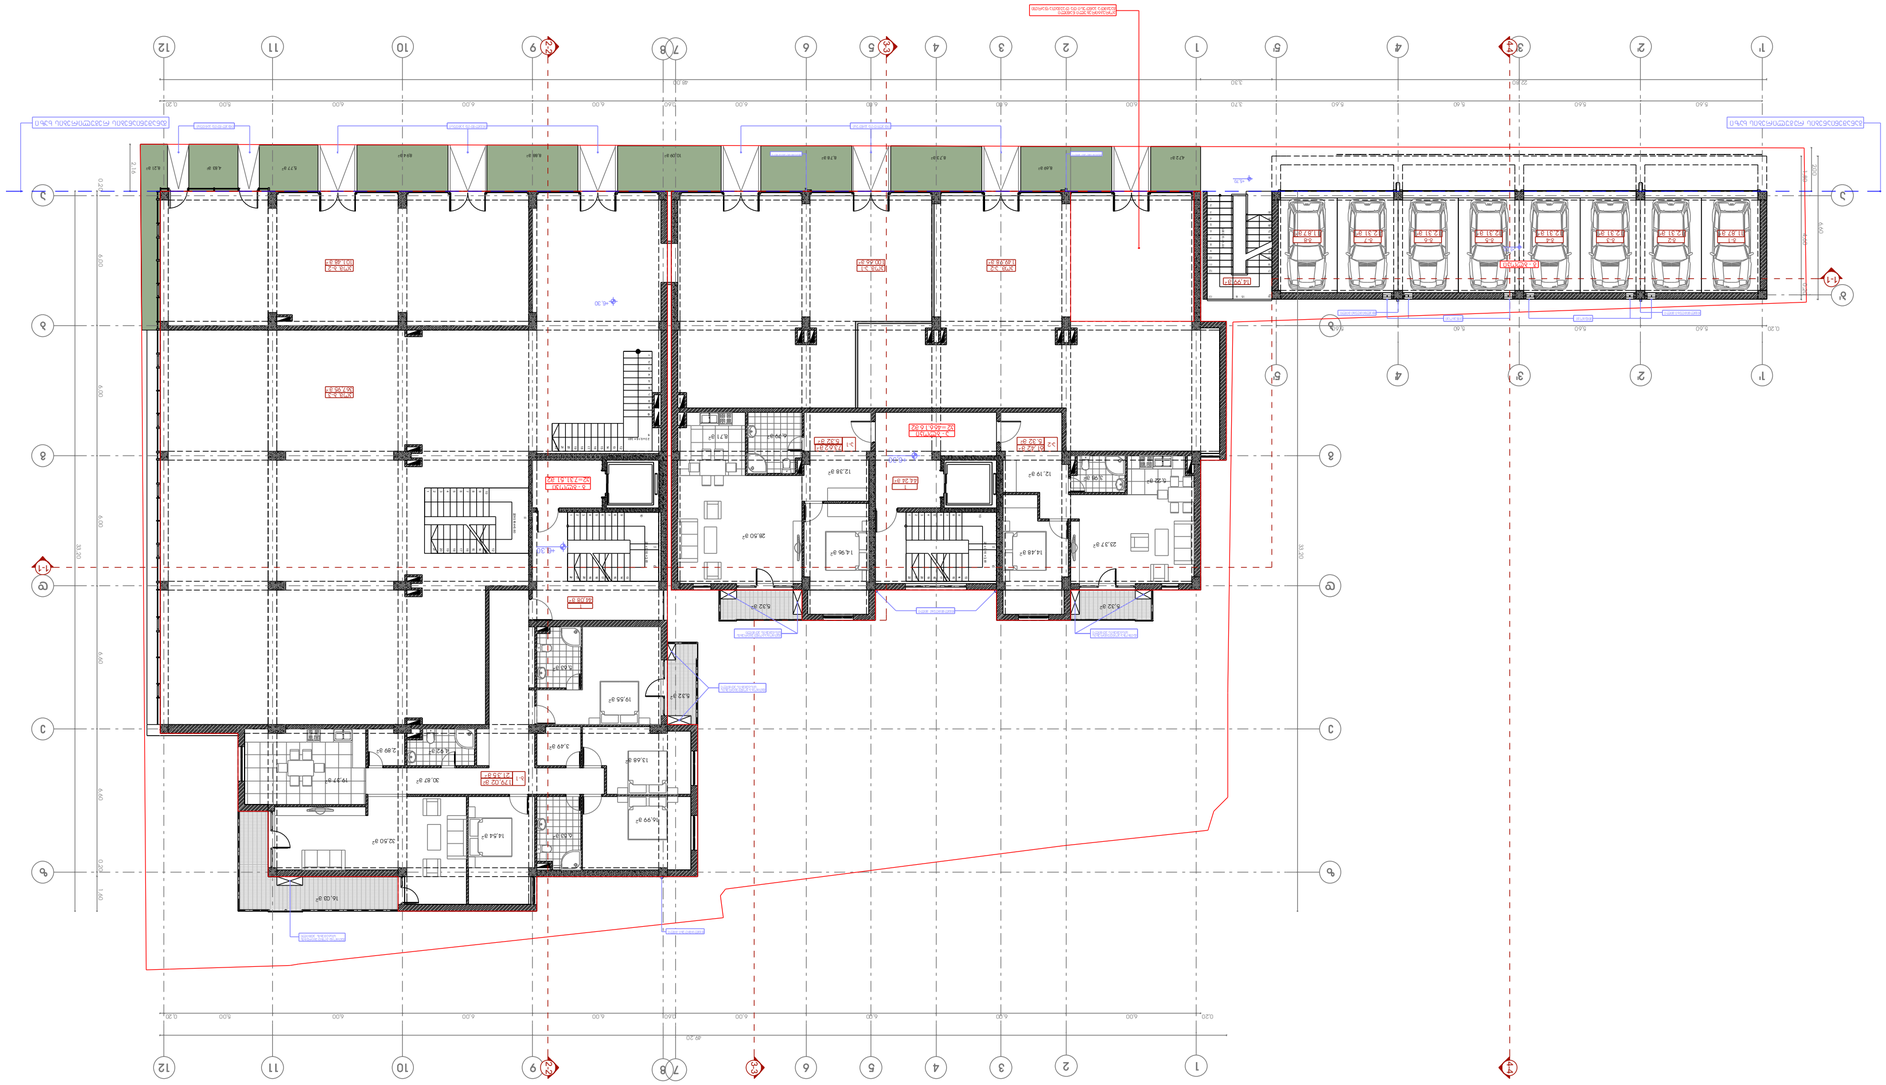


ექსპლიკაცია:

1. სადარბაზო
2. საცხოვრებელი ბინა

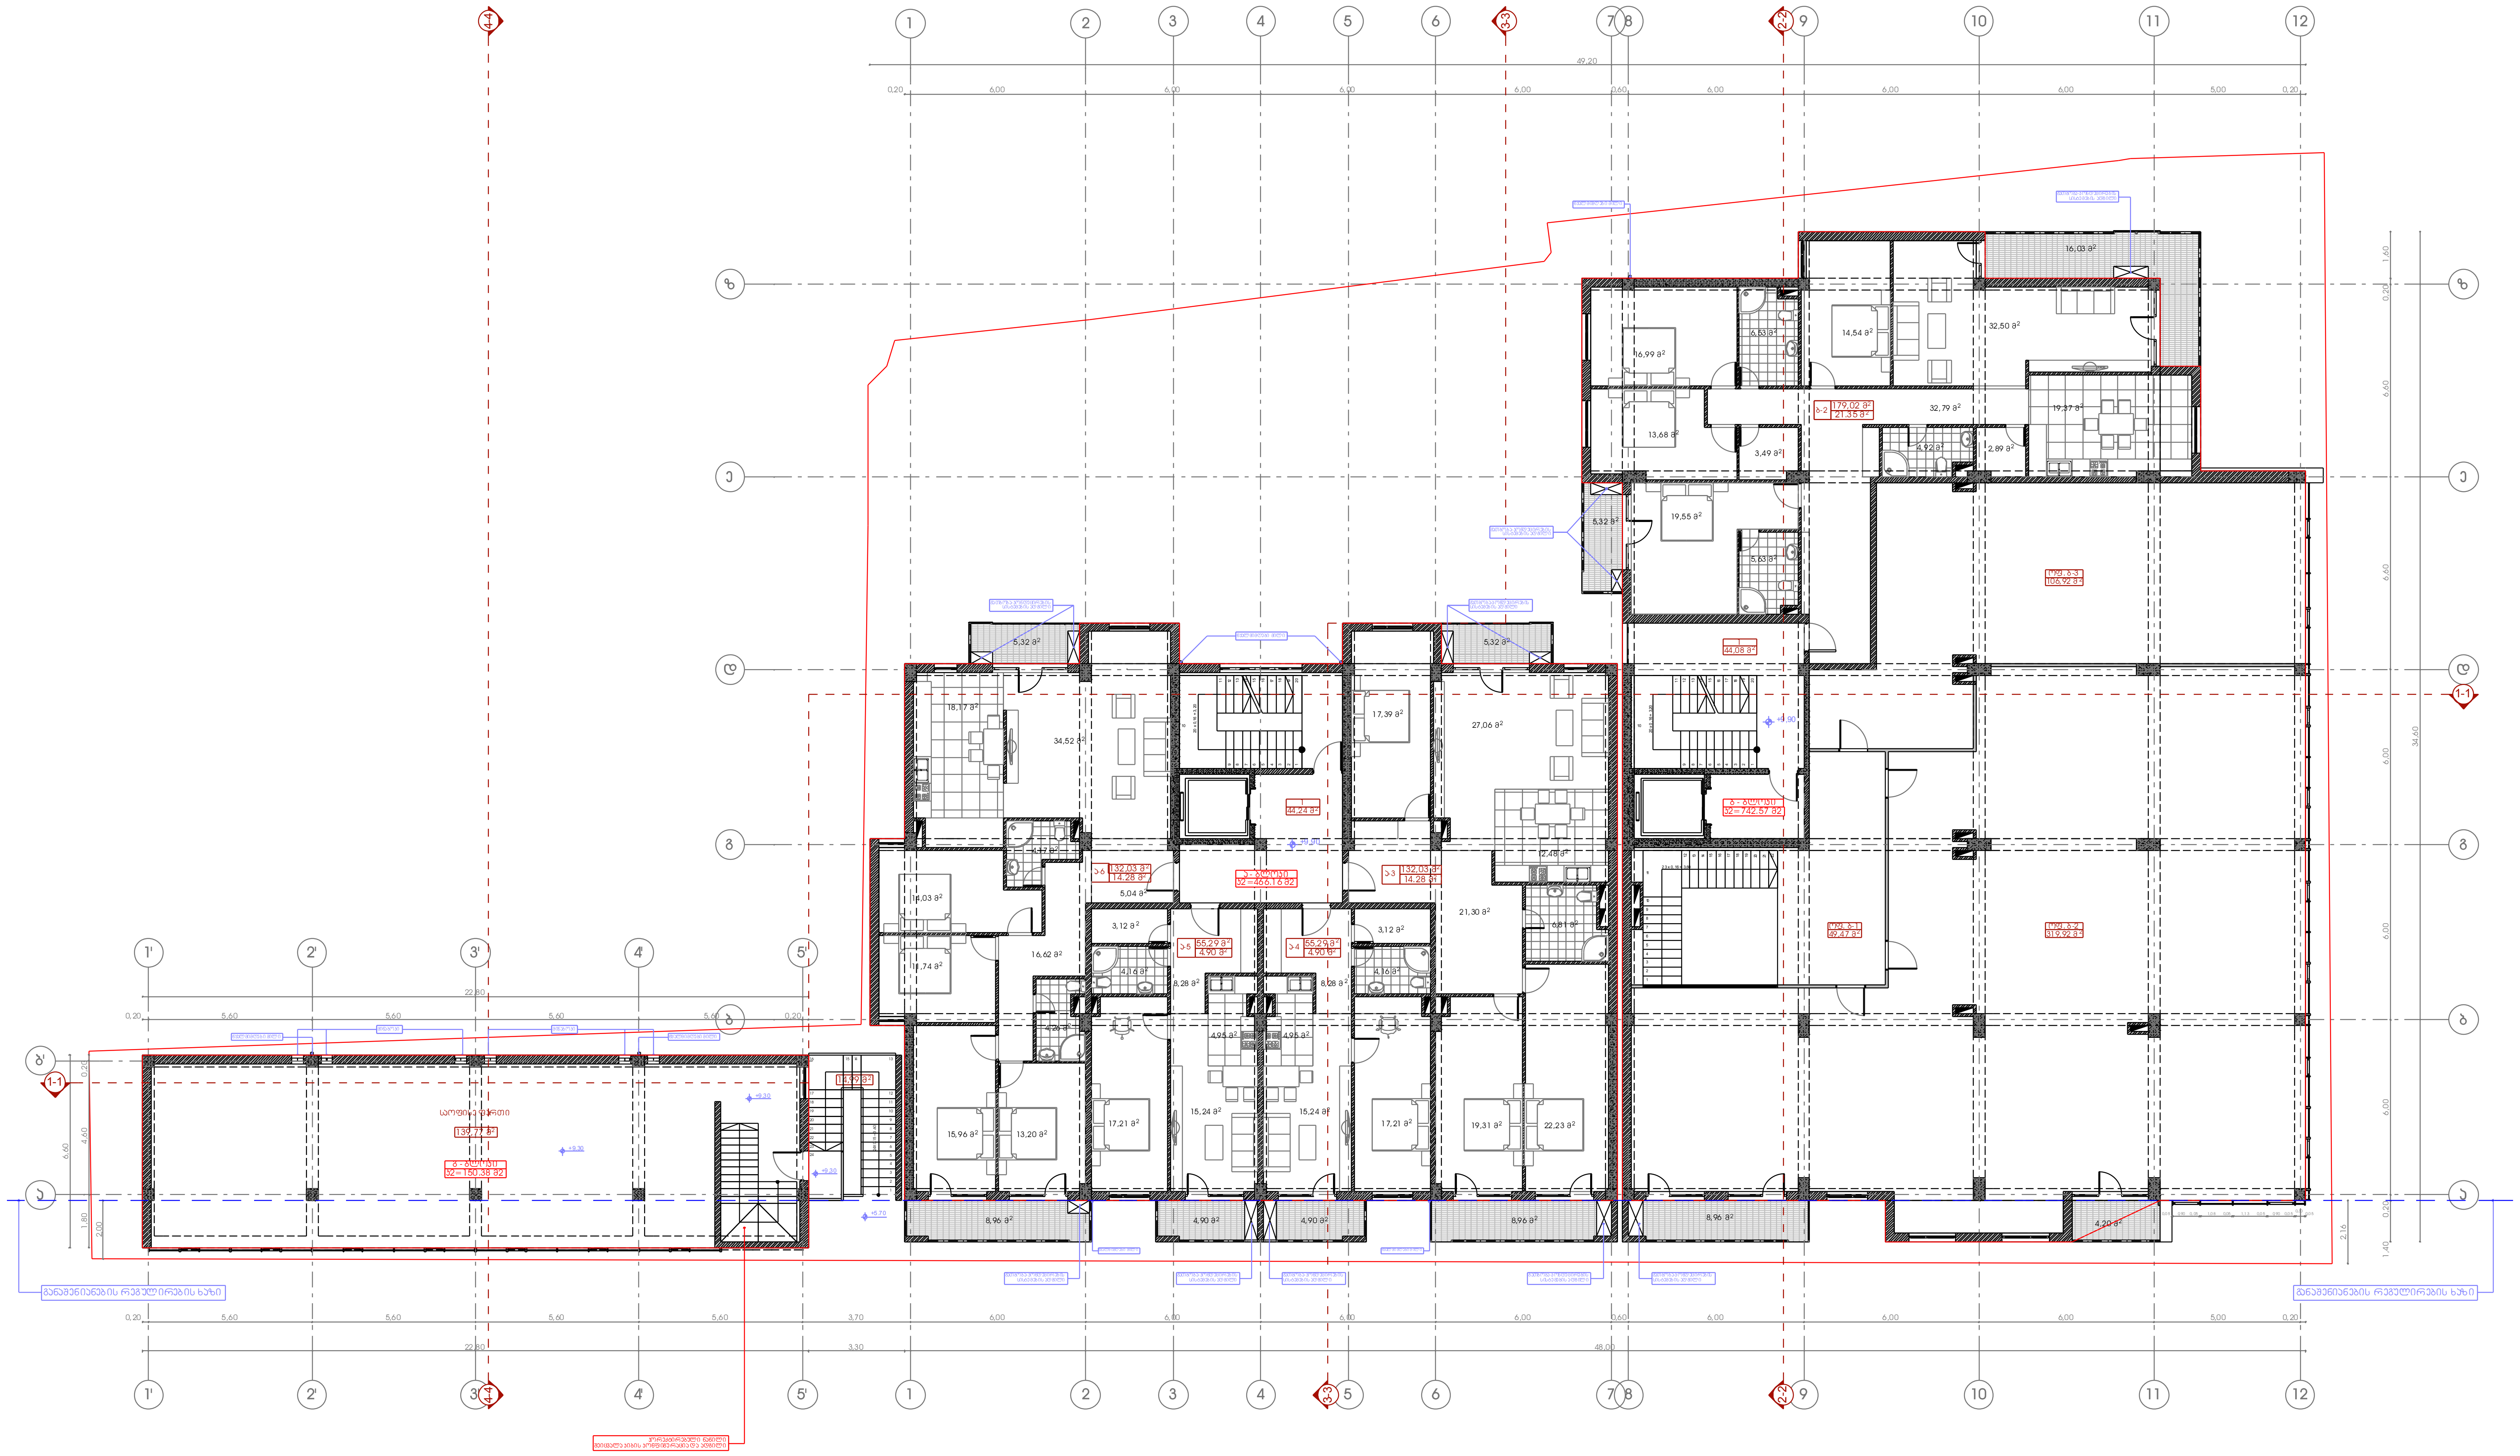

ტექნიკურ-ეკონომიკური მაჩვენებლები:

ა - ბლოკი			
დასახელება	ფართობი შიდა კონტურზე	საზაფხულო ფართობი	საერთო ფართობი
ბინა ა-3	132.03 მ²	14.28 მ²	146.31 მ²
ბინა ა-4	55.29 მ²	4.90 მ²	60.19 მ²
ბინა ა-5	55.29 მ²	4.90 მ²	60.19 მ²
ბინა ა-6	132.03 მ²	14.28 მ²	146.31 მ²
ჯამი:	374.64 მ²	38.36 მ²	413.00 მ²
სადარბაზო- კიბის უჯრედი			44.24 მ²
ა - ბლოკის საერთო ფართობი			457.24 მ²

ბ - ბლოკი			
დასახელება	ფართობი შიდა კონტურზე	საზაფხულო ფართობი	საერთო ფართობი
ბინა ბ-2	179.02 მ²	21.35 მ²	200.37 მ²
ოფისი ბ-1	49.47 მ²		49.47 მ²
ოფისი ბ-2	319.92 მ²	13.16 მ²	333.08 მ²
ოფისი ბ-3	106.92 მ²		106.92 მ²
სადარბაზო- კიბის უჯრედი			44.08 მ²
ბ - ბლოკის საერთო ფართობი			733.92 მ²

გ - ბლოკი	
დასახელება	ფართობი (კვ.მ)
საოფისე ფართი	139.77
ღია კიბის უჯრედი	14.99
გ - ბლოკის საერთო ფართობი	154.76

პირობითი ნიშნები

- მიწის ნაკვეთის საზღვარი
- +9,90 არქიტექტურული ნიშნული
- 1-1 ჭრილის ხაზი
- კ2-ის საანგარიშო კონტური
- 1 | 58.66 მ² | 5.18 მ² — სათავსის ნუმერაცია, ფართი შიდა კონტურზე, საზაფხულო ფართი
- 1 | 65.91 მ² — სათავსის ნუმერაცია, ფართი შიდა კონტურზე

N

0 1 2 3 4 5 6 7 8 9 10 11

პროექტის სახელწოდება

ქ. თბილისში, ალ. ყაზბეგის გამზირზე, ინფექციური საავადმყოფოს მიმდებარედ არსებულ მიწის ნაკვეთზე (ნაკ. №022.035) მრავალბინიანი საცხოვრებელი სახლის კორექტირების პროექტი

EPIC DESIGN

შპს "ეპიკ დიზაინი"
მის.: ქ. თბილისი, გაზნიაშვილის ქ. №4
საიდენტიფიკაციო კოდი: 404466289

თანამდებობა	გვარი	ხელმოწერა	თარიღი
დირექტორი	ნ. სიხარულიძე		
პრ. ავტორი	ნ. სიხარულიძე		
არქიტექტორი	რ. აზნიაიძე		
მასშტაბი	1:100	სართულის გეგმა +9.90 ნიშნულზე	
თარიღი			

სტადია	ფურცლები	ფურცელი
პროექტი	28	ა-05












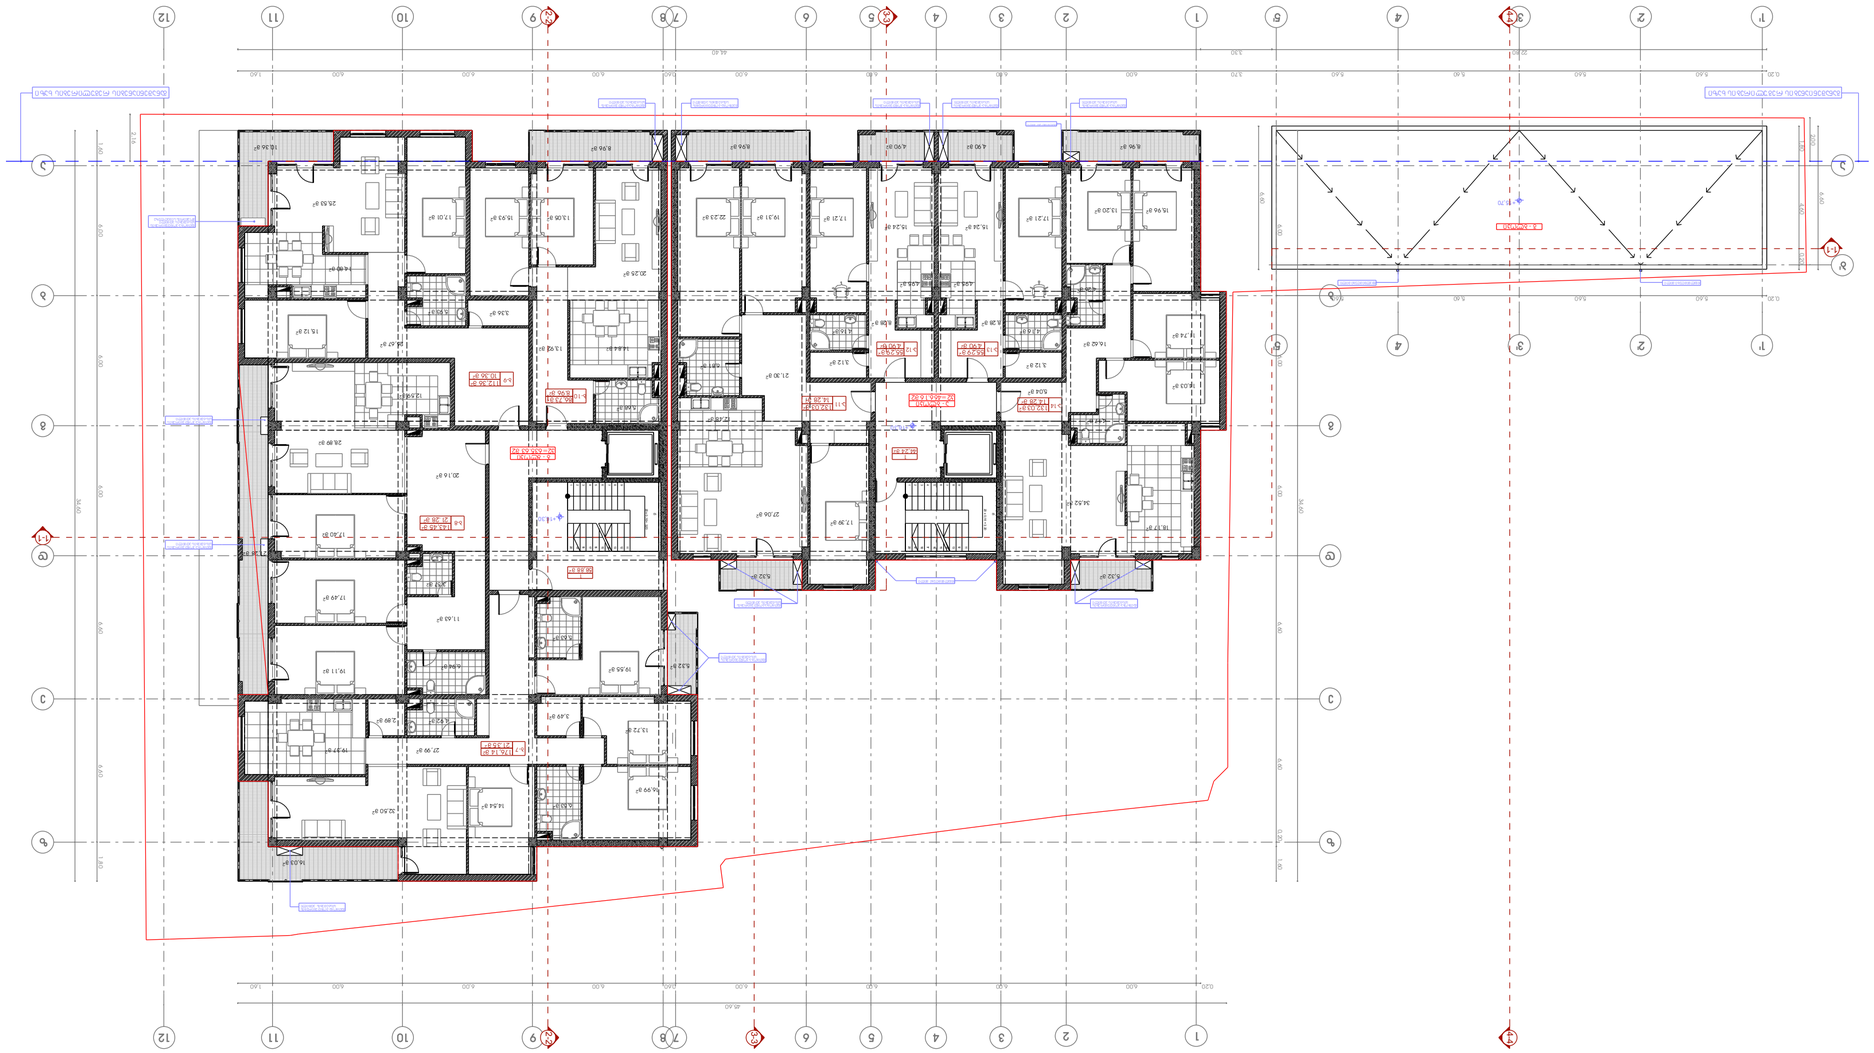






















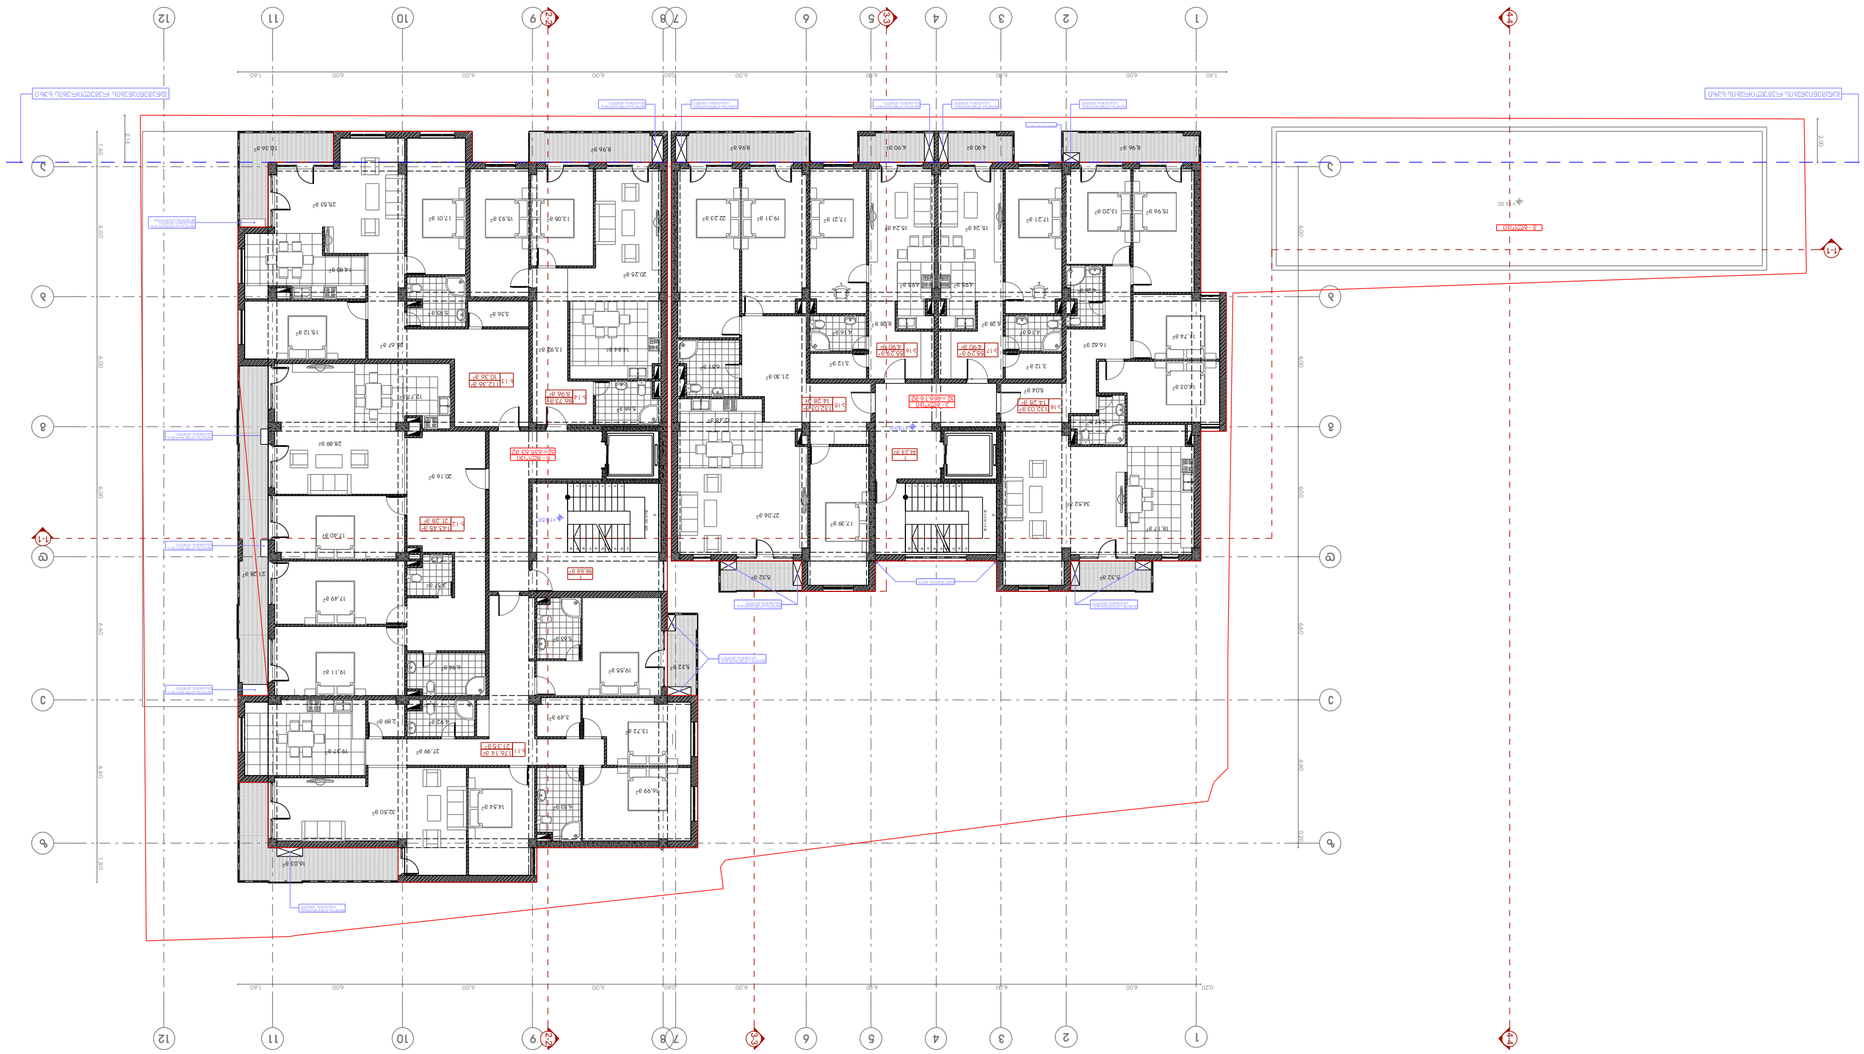















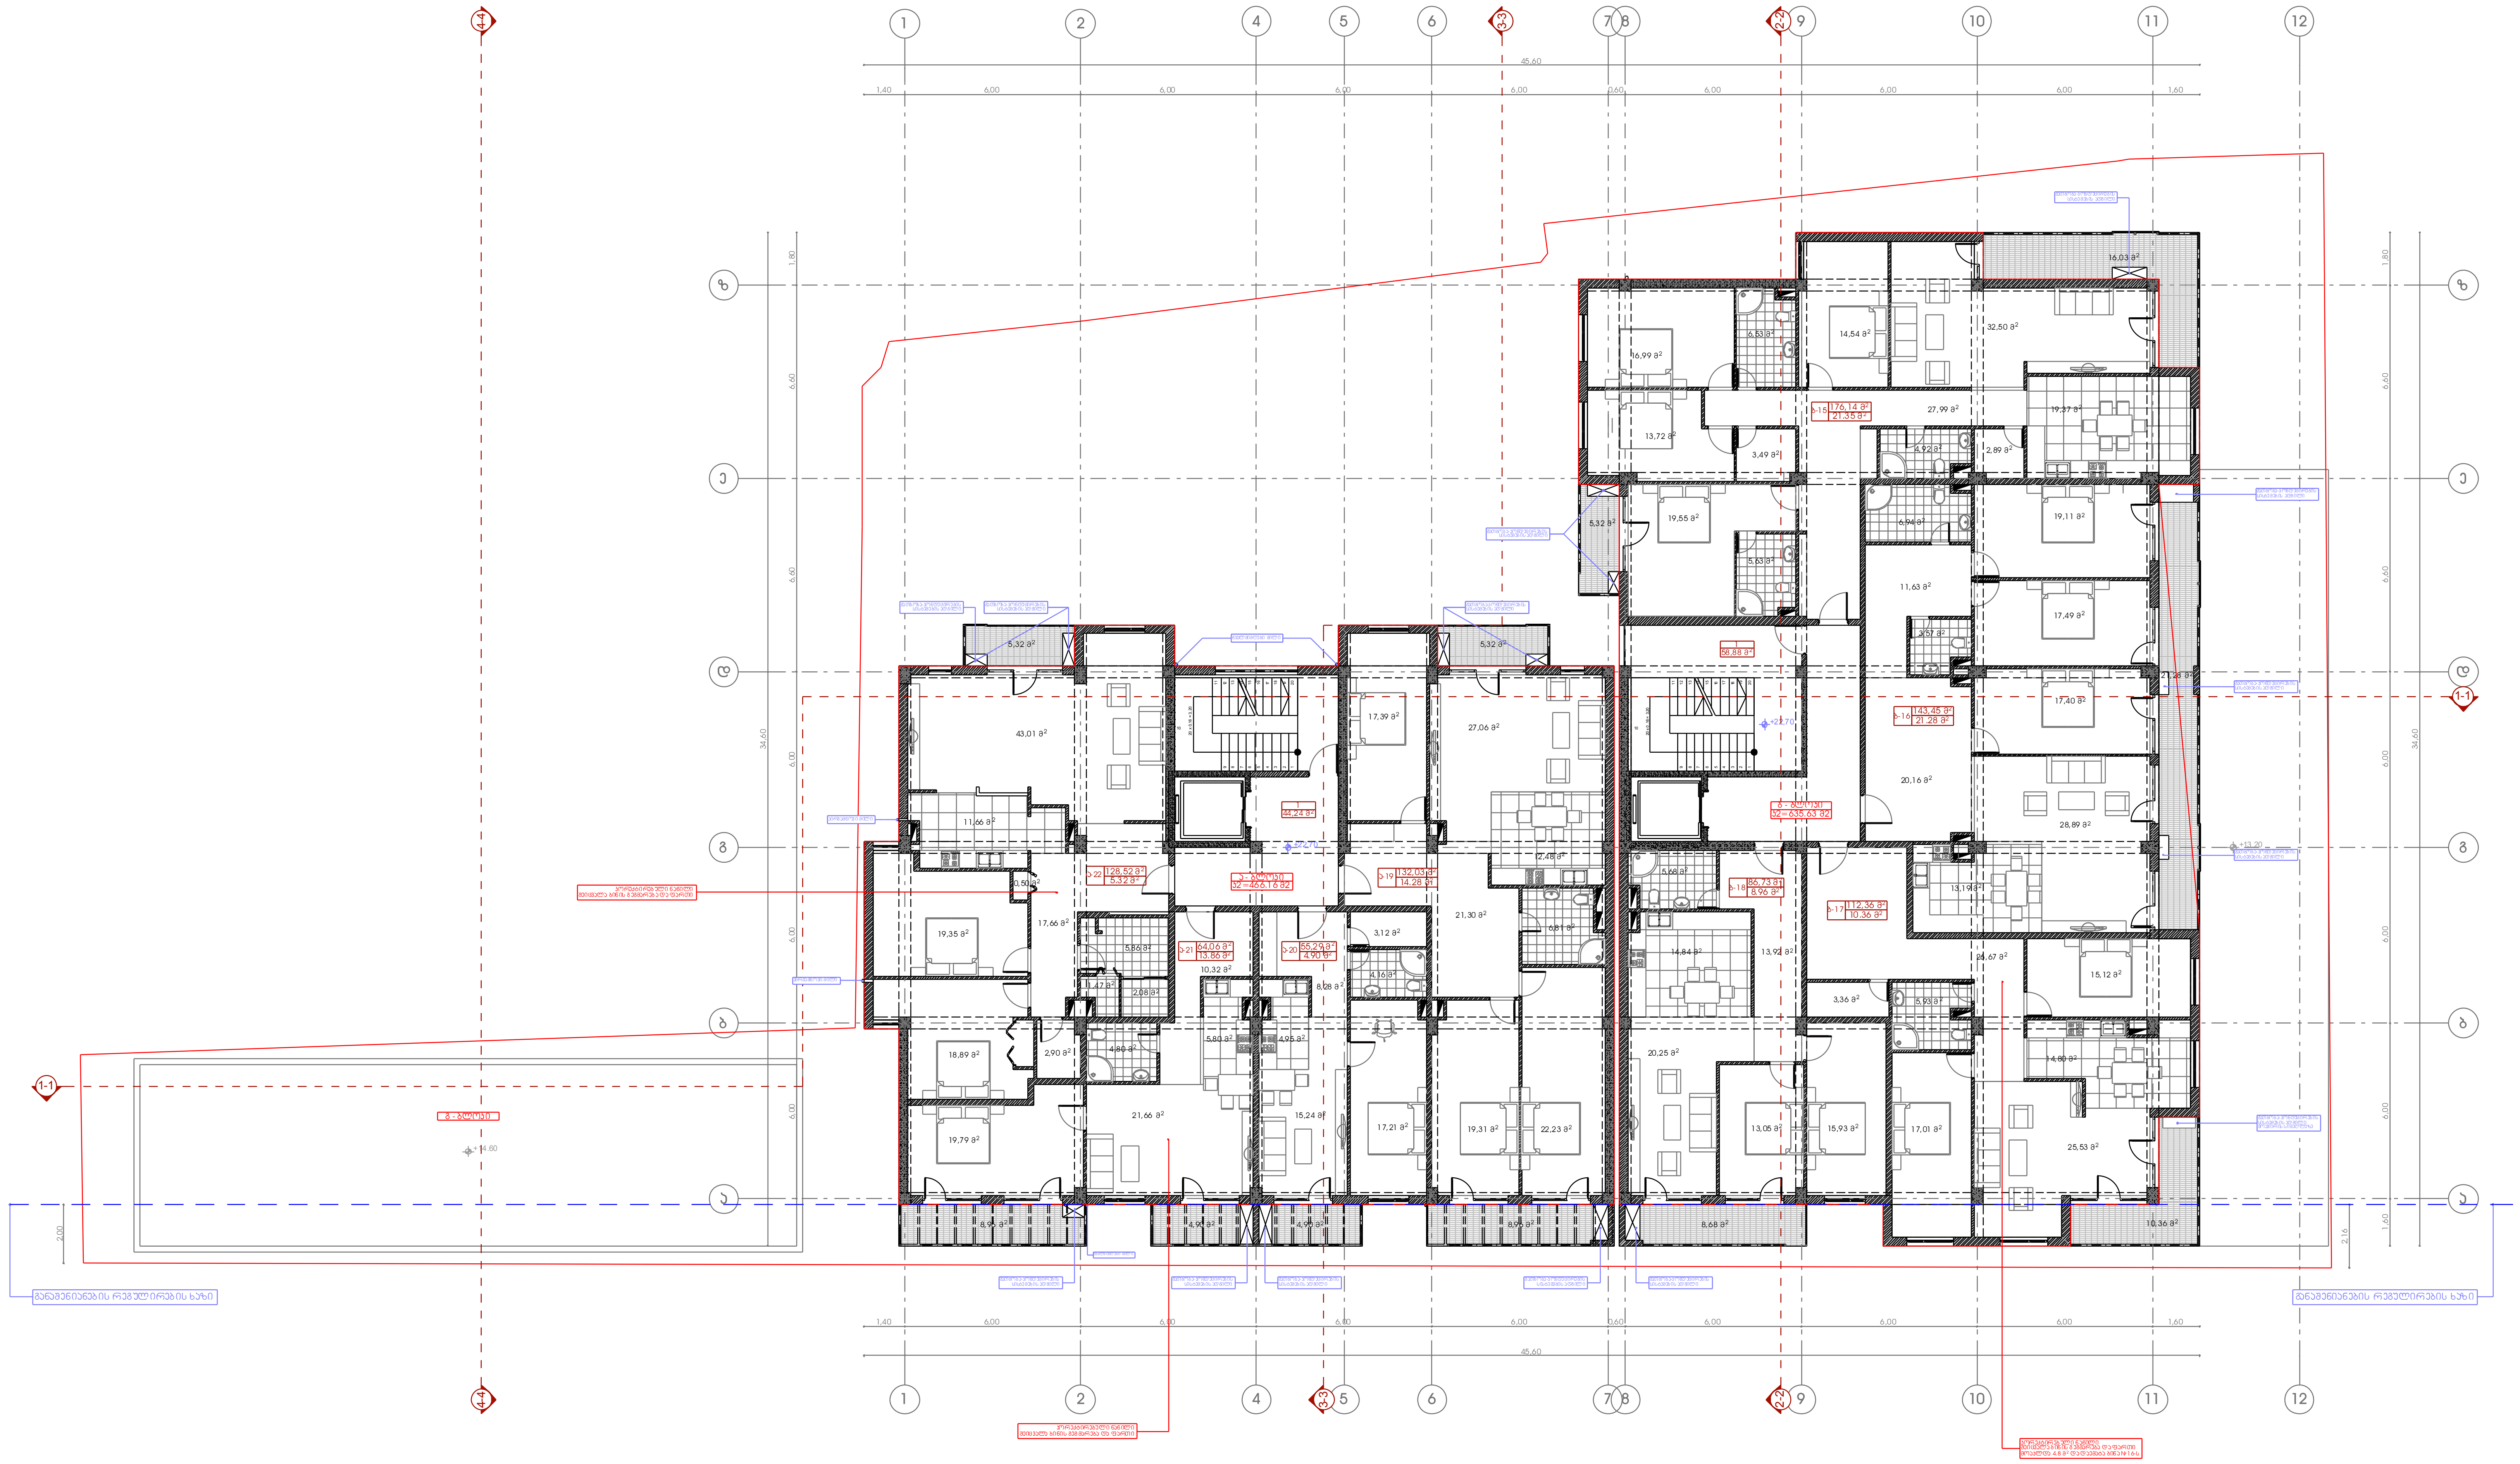

ექსპლიკაცია:

1. სადარბაზო
2. საცხოვრებელი ბინა

ტექნიკურ-ეკონომიკური მაჩვენებლები:

ა - ბლოკი			
დასახელება	ფართობი შიდა კონტურზე	საზაფხულო ფართობი	საერთო ფართობი
ბინა ა-19	132.03 მ^2	14.28 მ^2	146.31 მ^2
ბინა ა-20	55.29 მ^2	4.90 მ^2	60.19 მ^2
ბინა ა-21	64.06 მ^2	13.86 მ^2	77.92 მ^2
ბინა ა-22	128.52 მ^2	5.32 მ^2	133.84 მ^2
ჯამი:	379.90 მ^2	38.36 მ^2	418.26 მ^2
სადარბაზო- კიბის უჯრედი			44.24 მ^2
ა - ბლოკის საერთო ფართობი			462.50 მ^2

ბ - ბლოკი			
დასახელება	ფართობი შიდა კონტურზე	საზაფხულო ფართობი	საერთო ფართობი
ბინა ბ-15	176.14 მ^2	21.35 მ^2	197.49 მ^2
ბინა ბ-16	143.45 მ^2	21.28 მ^2	164.73 მ^2
ბინა ბ-17	112.36 მ^2	10.36 მ^2	122.72 მ^2
ბინა ბ-18	86.73 მ^2	8.96 მ^2	95.69 მ^2
ჯამი:	518.68 მ^2	61.95 მ^2	580.63 მ^2
სადარბაზო- კიბის უჯრედი			58.88 მ^2
ბ - ბლოკის საერთო ფართობი			639.51 მ^2

პირობითი ნიშნები

- მიწის ნაკვეთის საზღვარი
- +22,70 არქიტექტურული ნიშნული
- 1-1 ჭრილის ხაზი
- კ2-ის საანგარიშო კონტური
- 1 | 58.66 მ^2 | 5.18 მ^2 — სათავსის ნუმერაცია, ფართი შიდა კონტურზე, საზაფხულო ფართი
- 1 | 65.91 მ^2 — სათავსის ნუმერაცია, ფართი შიდა კონტურზე

N

0 1 2 3 4 5 6 7 8 9 10 11

პროექტის სახელწოდება

ქ. თბილისში, ალ. ყაზბეგის გამზირზე, ინფექციური საავადმყოფოს მიმდებარედ არსებულ მიწის ნაკვეთზე (ნაკ. №022.035) მრავალბინიანი საცხოვრებელი სახლის კორექტირების პროექტი

შპს "ეპიკ დიზაინი"
მის.: ქ. თბილისი, გაზნიაშვილის ქ. №4
საიდენტიფიკაციო კოდი: 404466289

თანამდებობა	გვარი	ხელმოწერა	თარიღი
დირექტორი	ნ. სიხარულიძე		
პრ. ავტორი	ნ. სიხარულიძე		
არქიტექტორი	რ. აზნიაიძე		
მასშტაბი	1:100	სართულის გეგმა +22.80 ნიშნულზე	
თარიღი			
სტადია		ფურცლები	ფურცელი
პროექტი		28	ა-09

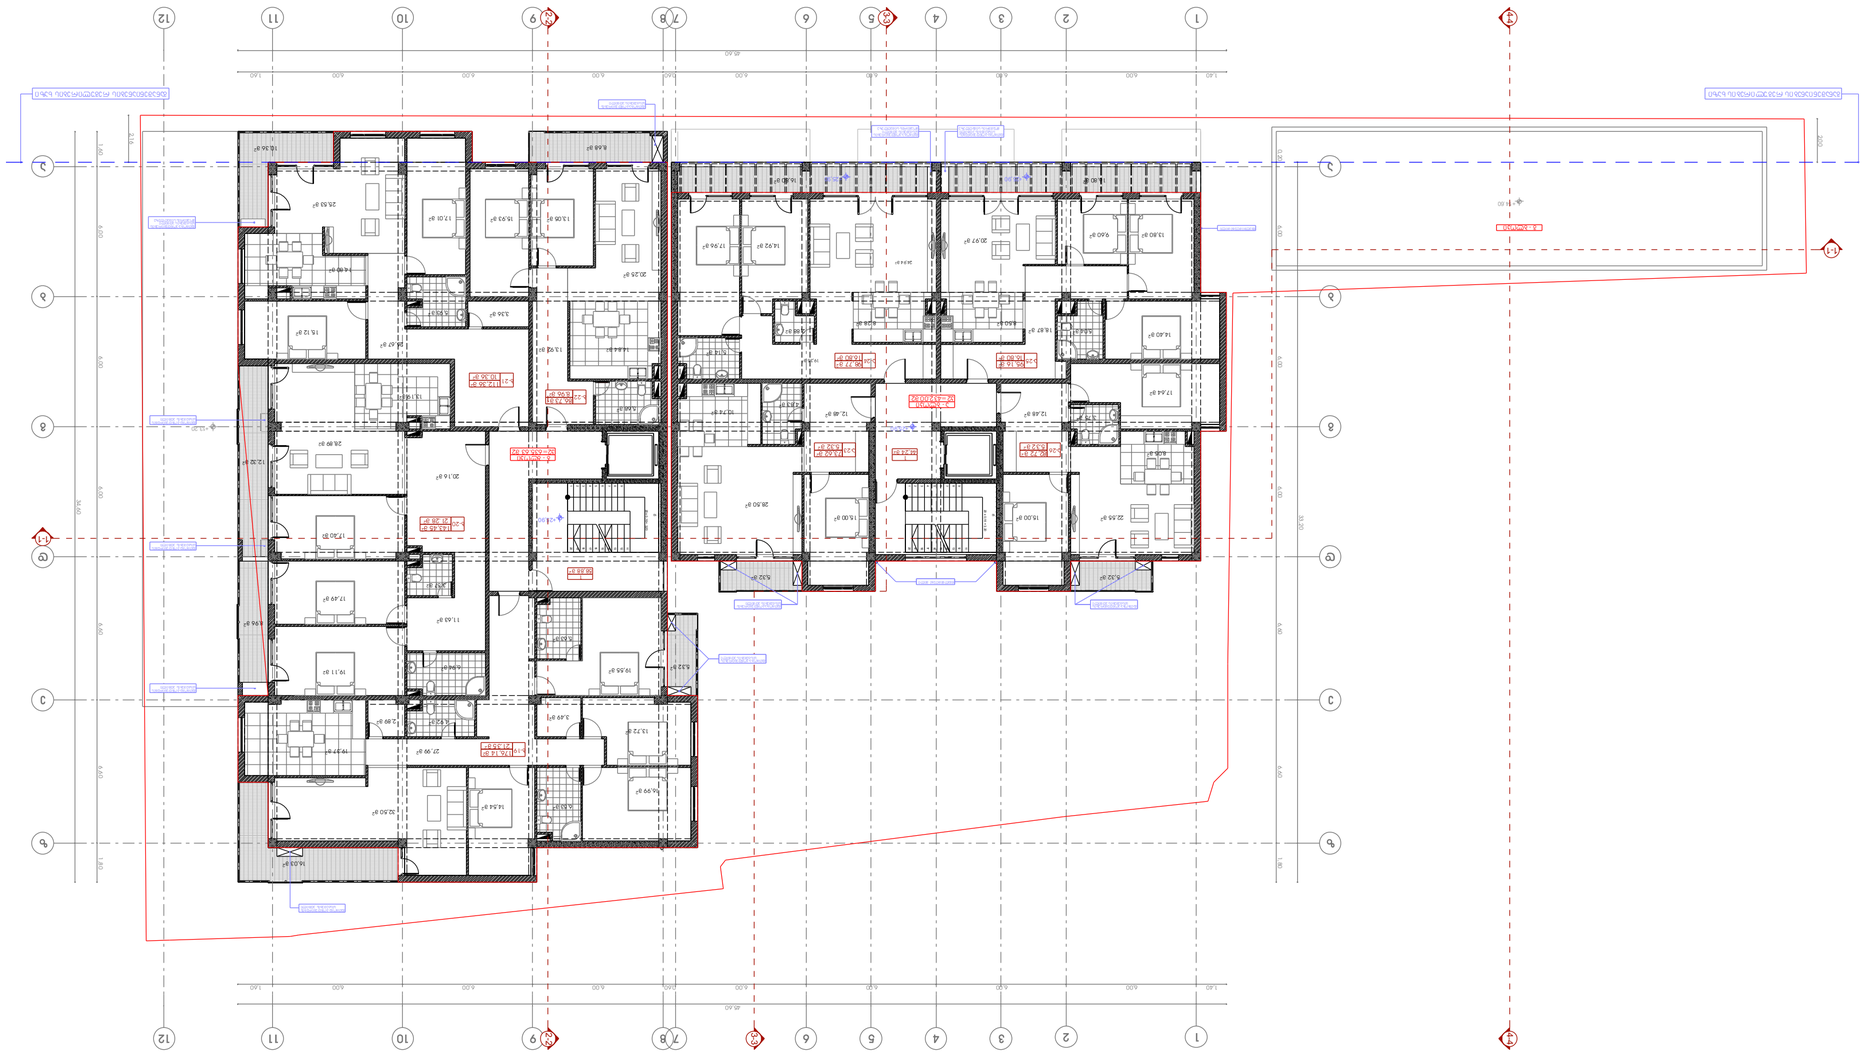

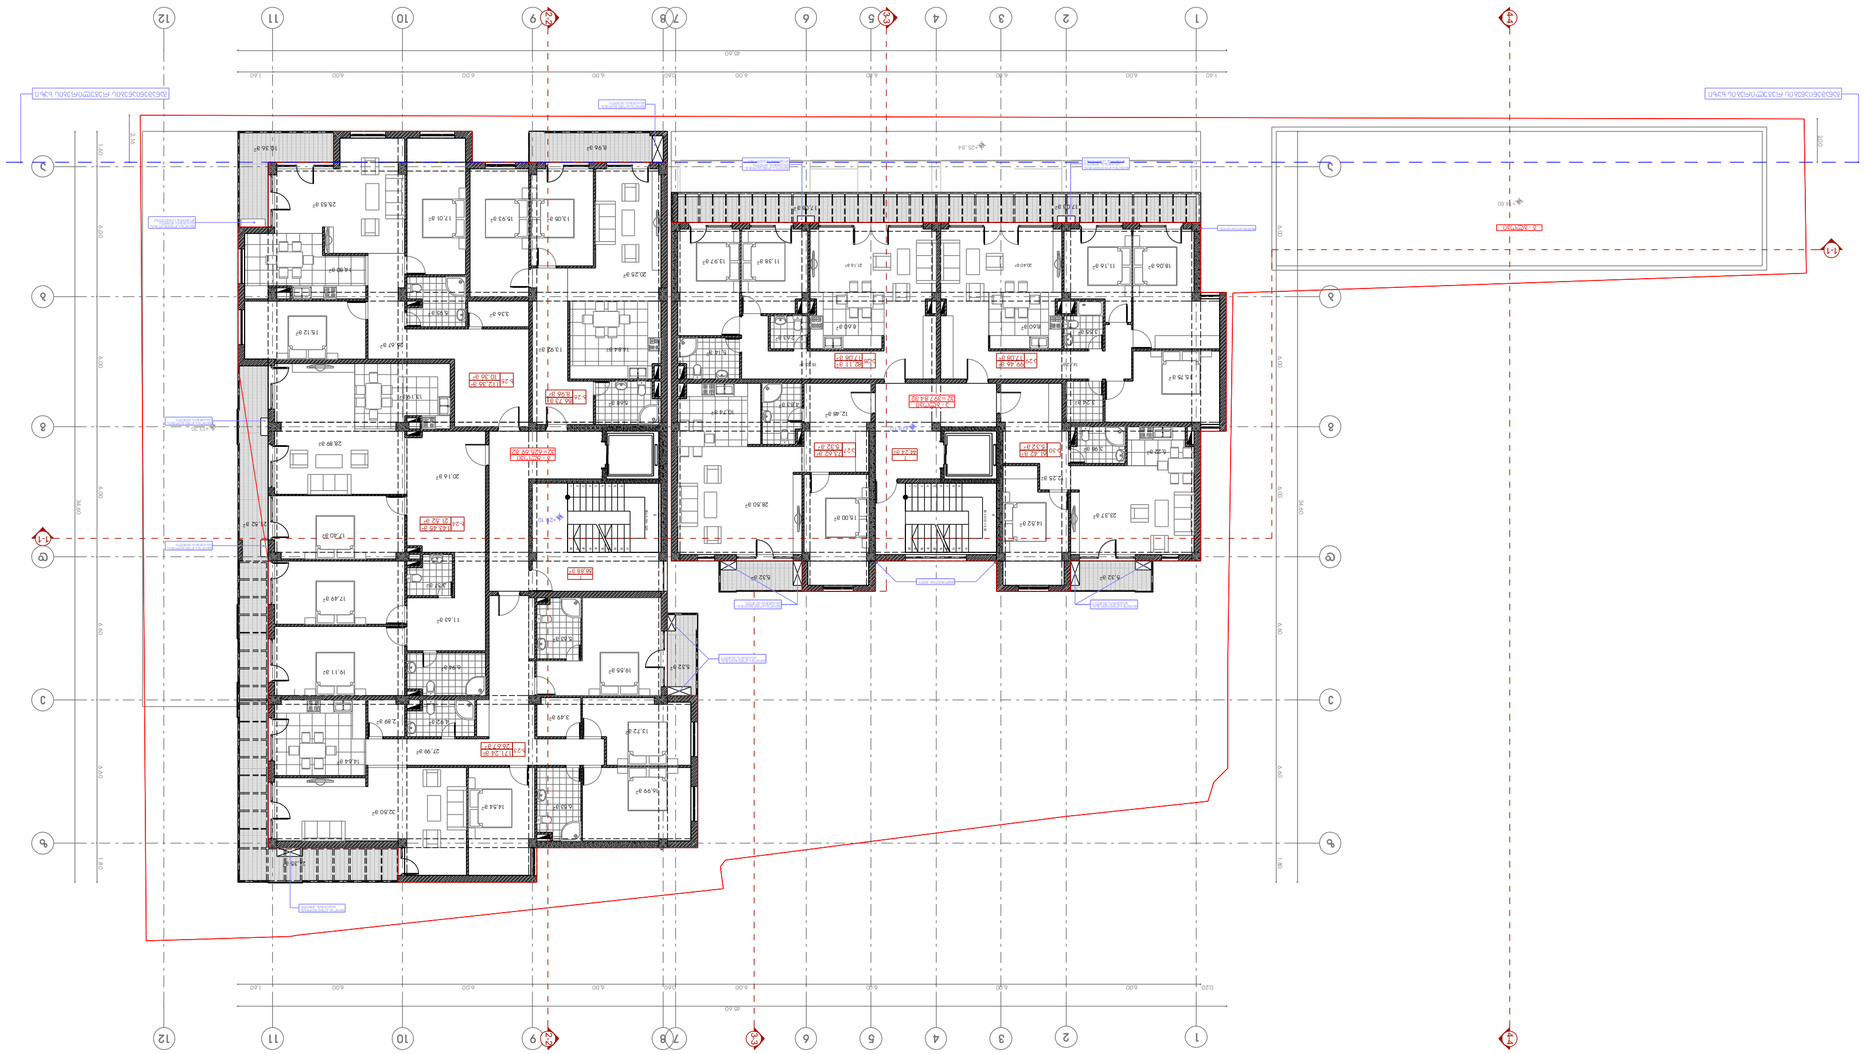


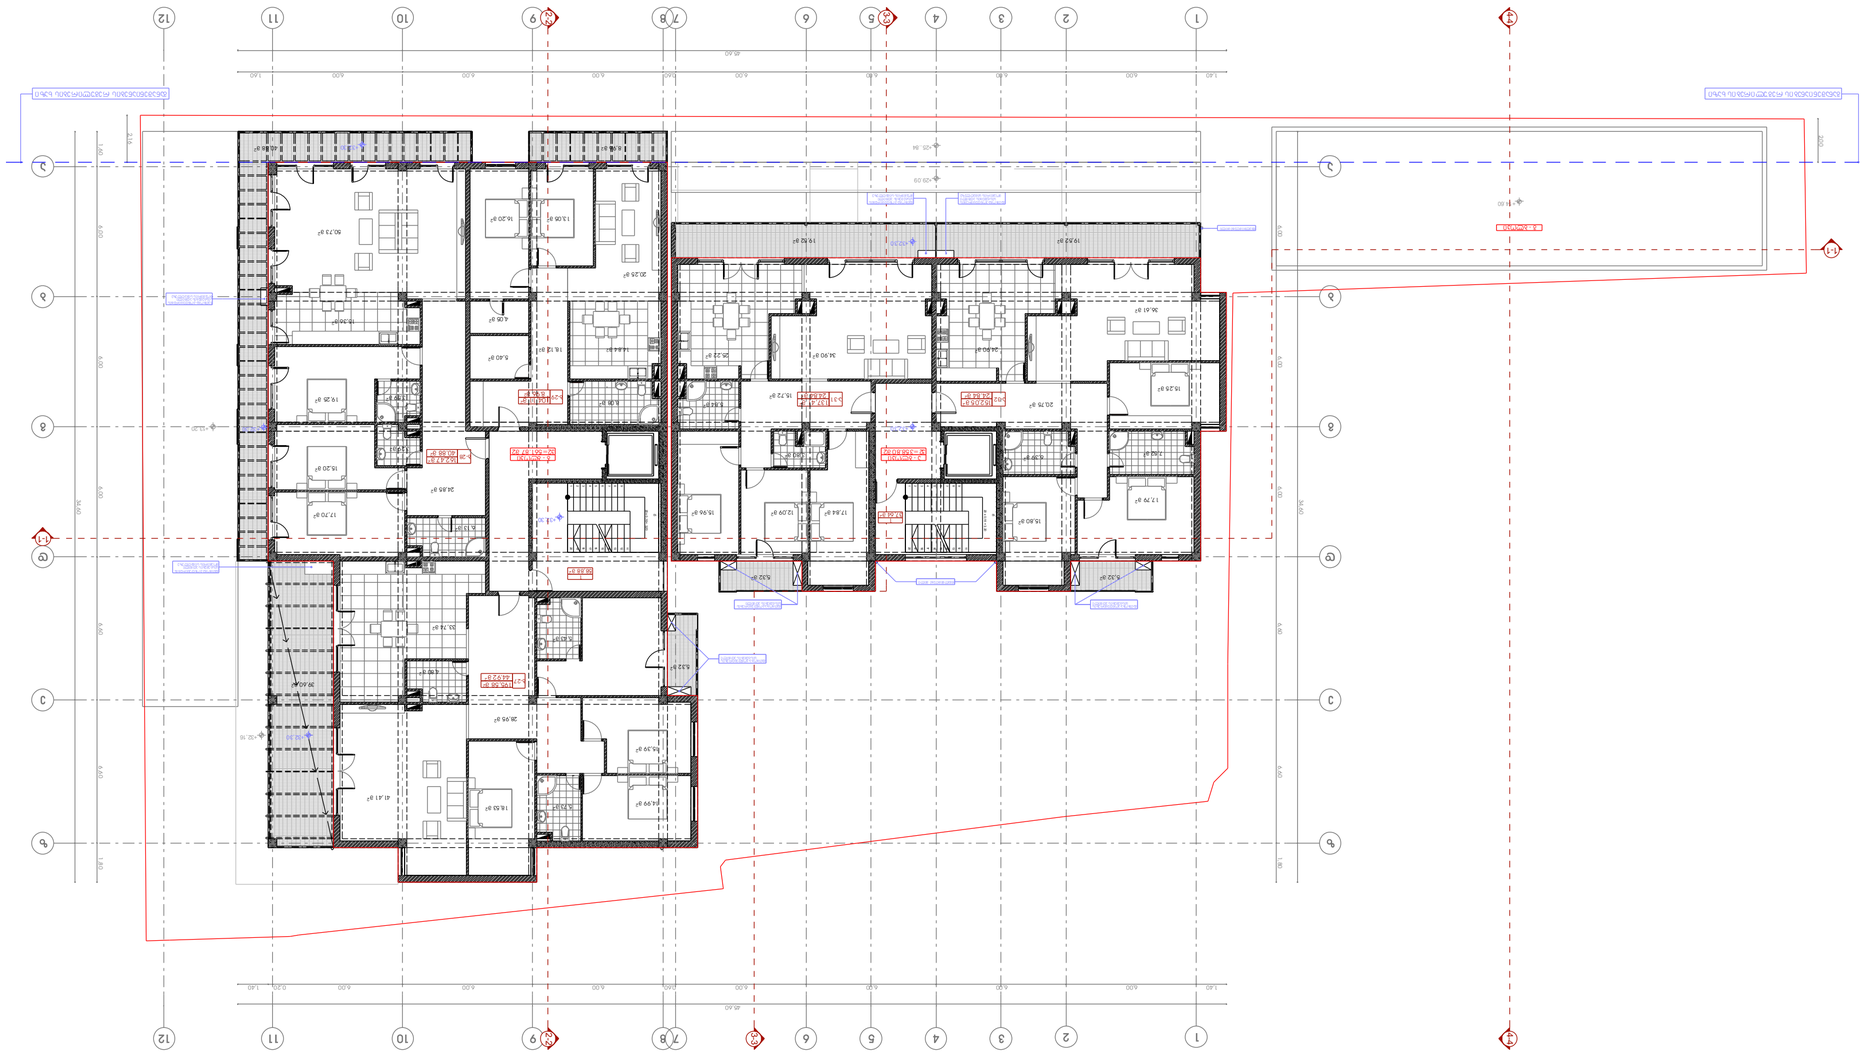
1.40
6.00
6.00
6.00
6.00
6.00
6.00
6.00
6.00
6.00
6.00
6.00
1.40
25.40
1.40
0.20
0.40
1.80
1.80
0.40
34.40
34.40
1
2
3
4
5
6
7
8
9
10
11
12
A
B
C
D
E
F
+32.30
+29.20
+29.20
+29.20

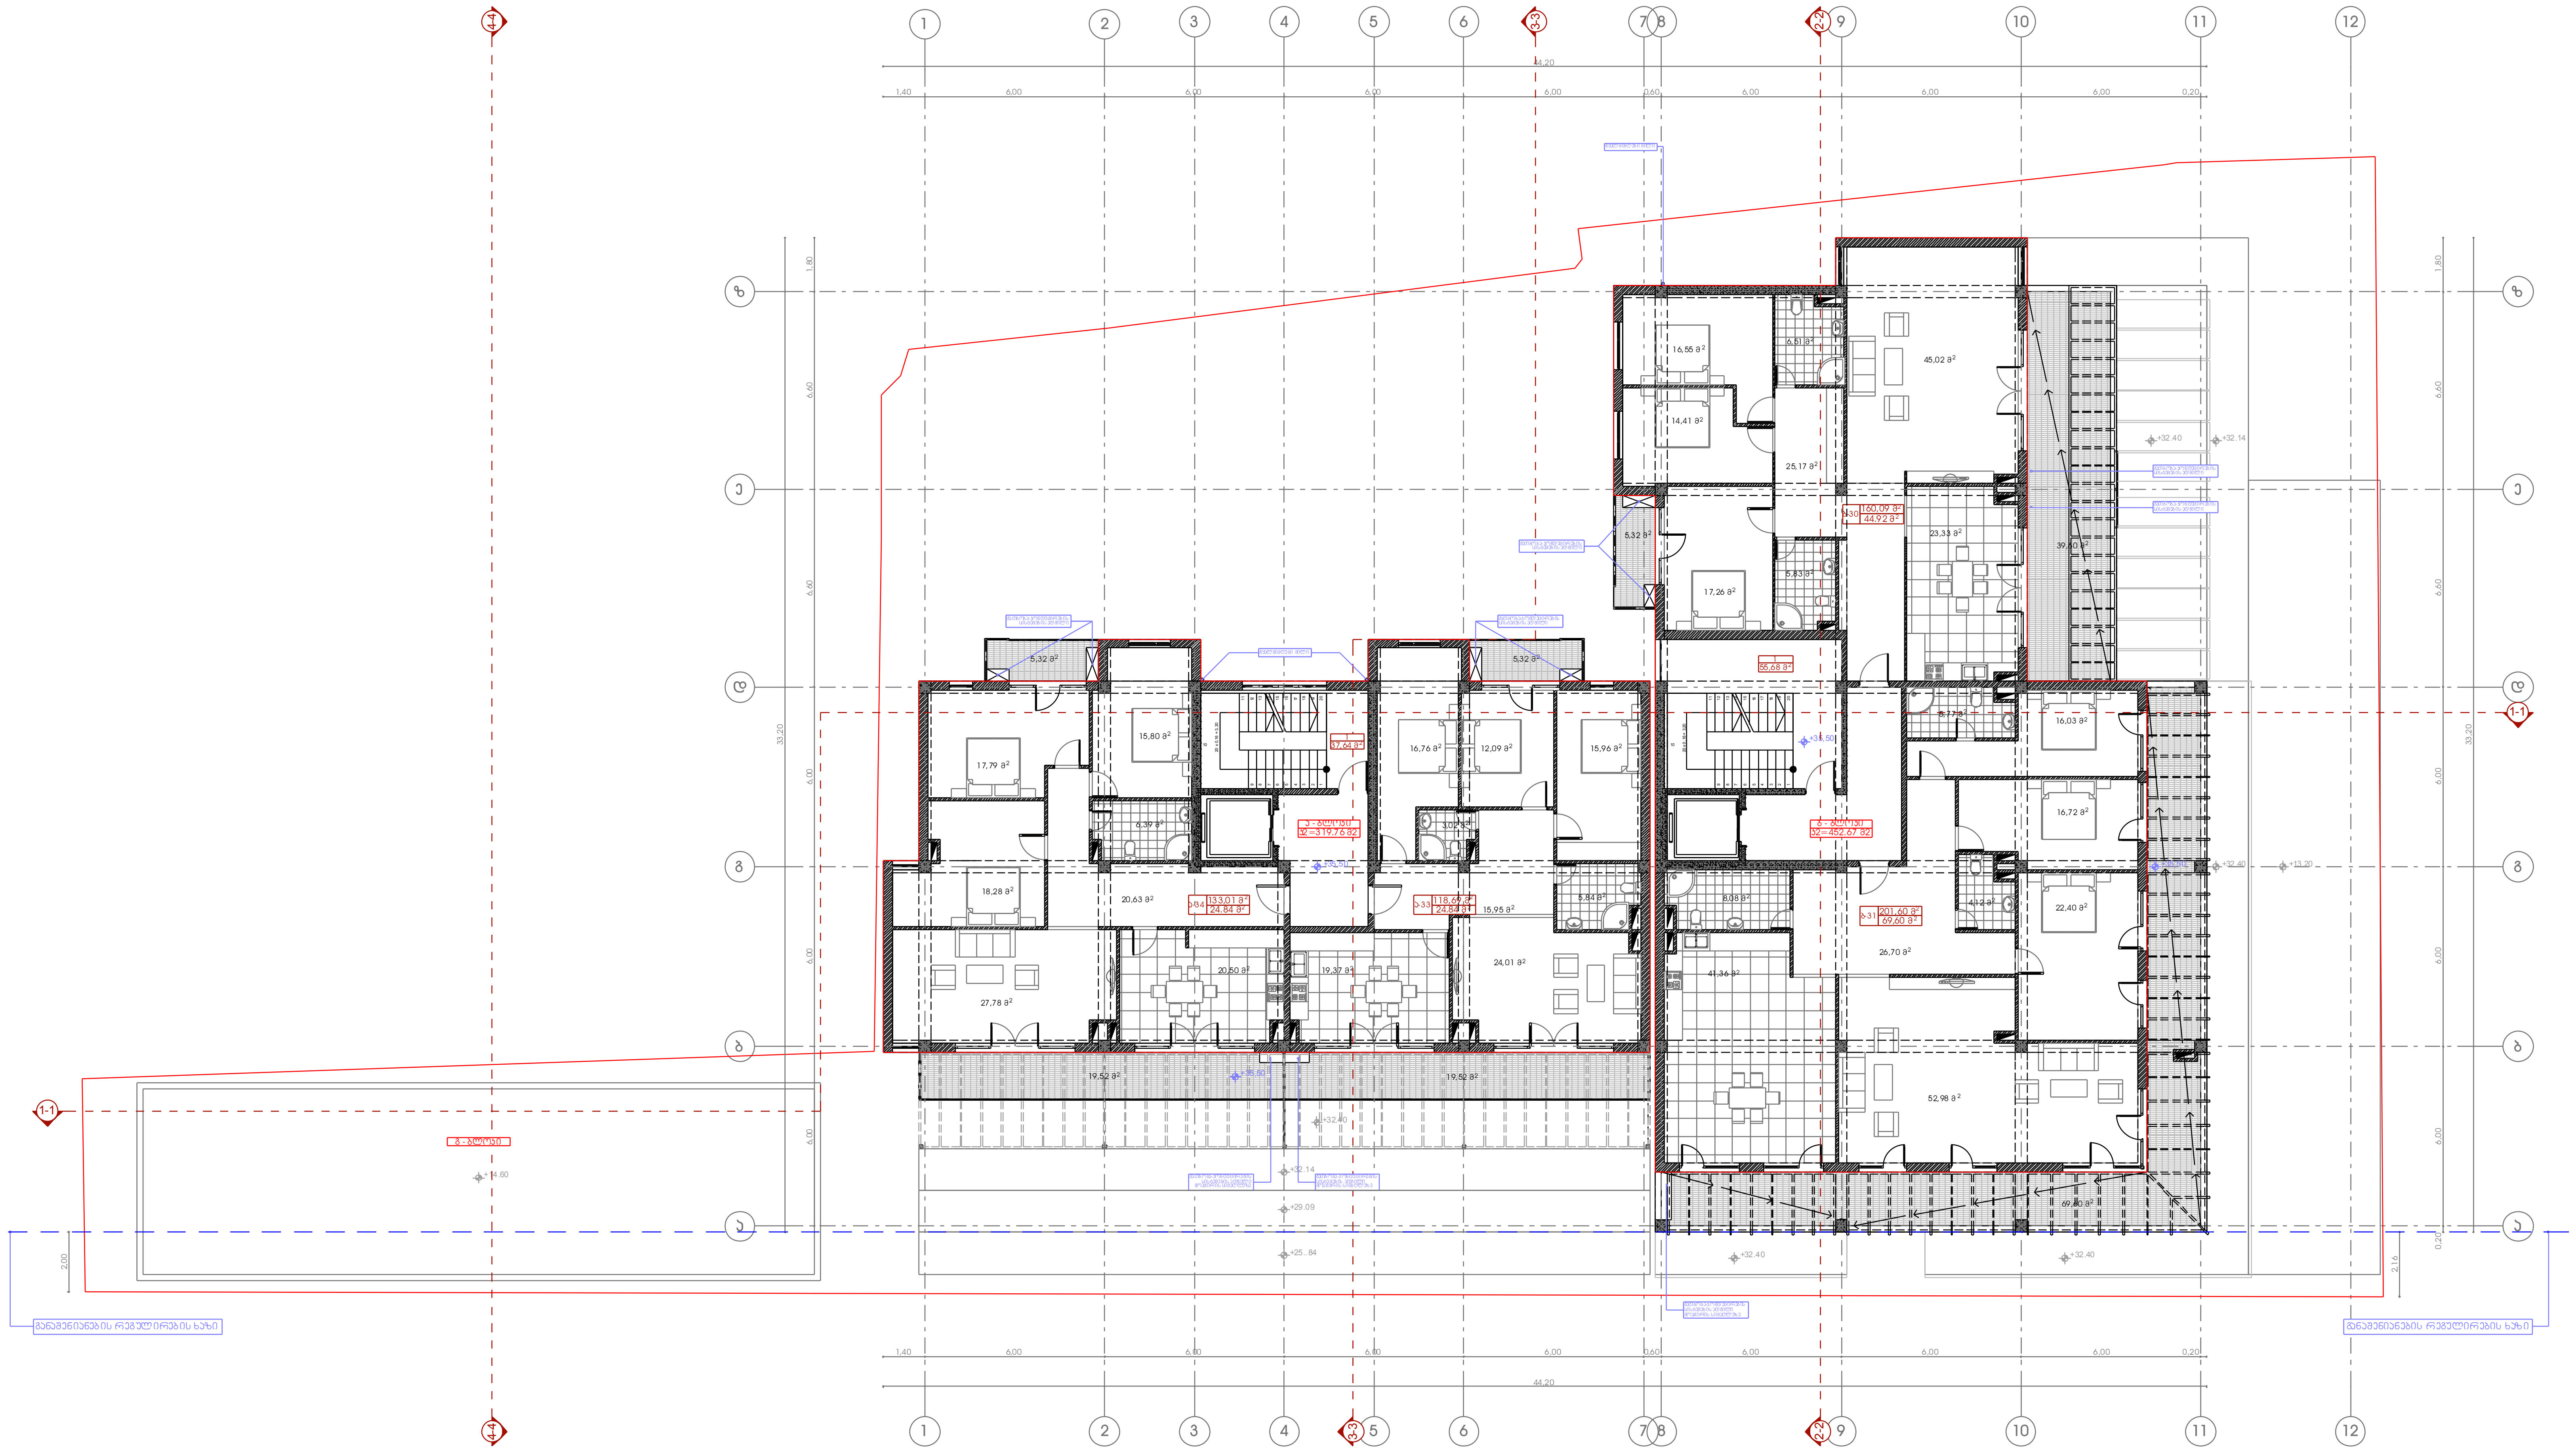

ექსპლიკაცია:

1. სადარბაზო
2. ლიფტის სამანქანო

ტექნიკურ-ეკონომიკური მაჩვენებლები:

ა - ბლოკი			
დასახელება	ფართობი შიდა კონტურზე	საზაფხულო ფართობი	საერთო ფართობი
ბინა ა-33	118.69 მ²	24.84 მ²	143.53 მ²
ბინა ა-34	133.01 მ²	24.84 მ²	157.85 მ²
ჯამი:	251.70 მ²	49.68 მ²	301.38 მ²
სადარბაზო- კიბის უჯრედი			37.64 მ²
ა - ბლოკის საერთო ფართობი			339.02 მ²

ბ - ბლოკი			
დასახელება	ფართობი შიდა კონტურზე	საზაფხულო ფართობი	საერთო ფართობი
ბინა ბ-30	160.09 მ²	44.92 მ²	205.01 მ²
ბინა ბ-31	201.60 მ²	69.60 მ²	271.20 მ²
ჯამი:	361.69 მ²	114.52 მ²	476.21 მ²
სადარბაზო- კიბის უჯრედი			55.68 მ²
ბ - ბლოკის საერთო ფართობი			531.89 მ²

პირობითი ნიშნები

მიწის ნაკვეთის საზღვარი

+35,50 არქიტექტურული ნიშნული

1-1 ჭრილის ხაზი

კ2-ის საანგარიშო კონტური

1 | 58.66 მ² | 5.18 მ² — სათავსის ნუმერაცია, ფართი შიდა კონტურზე, საზაფხულო ფართი

1 | 65.91 მ² — სათავსის ნუმერაცია, ფართი შიდა კონტურზე

პროექტის სახელწოდება

ქ. თბილისში, ალ. ყაზბეგის გამზირზე, ინფექციური საავადმყოფოს მიმდებარედ არსებულ მიწის ნაკვეთზე (ნაკ. №022.035) მრავალბინიანი საცხოვრებელი სახლის კორექტირების პროექტი

EPIC DESIGN

შპს "ეპიკ დიზაინი"
მის.: ქ. თბილისი, გახნიაშვილის ქ. №4
საიდენტიფიკაციო კოდი: 404466289

თანამდებობა	გვარი	ხელმოწერა	თარიღი
დირექტორი	ნ. სიხარულიძე		
პრ. ავტორი	ნ. სიხარულიძე		
არქიტექტორი	რ. აბზიანიძე		
მასშტაბი	1:100	სართულის გეგმა +35.60 ნიშნულზე	
თარიღი			
სტადია		ფურცლები	ფურცელი
პროექტი		28	ა-13
























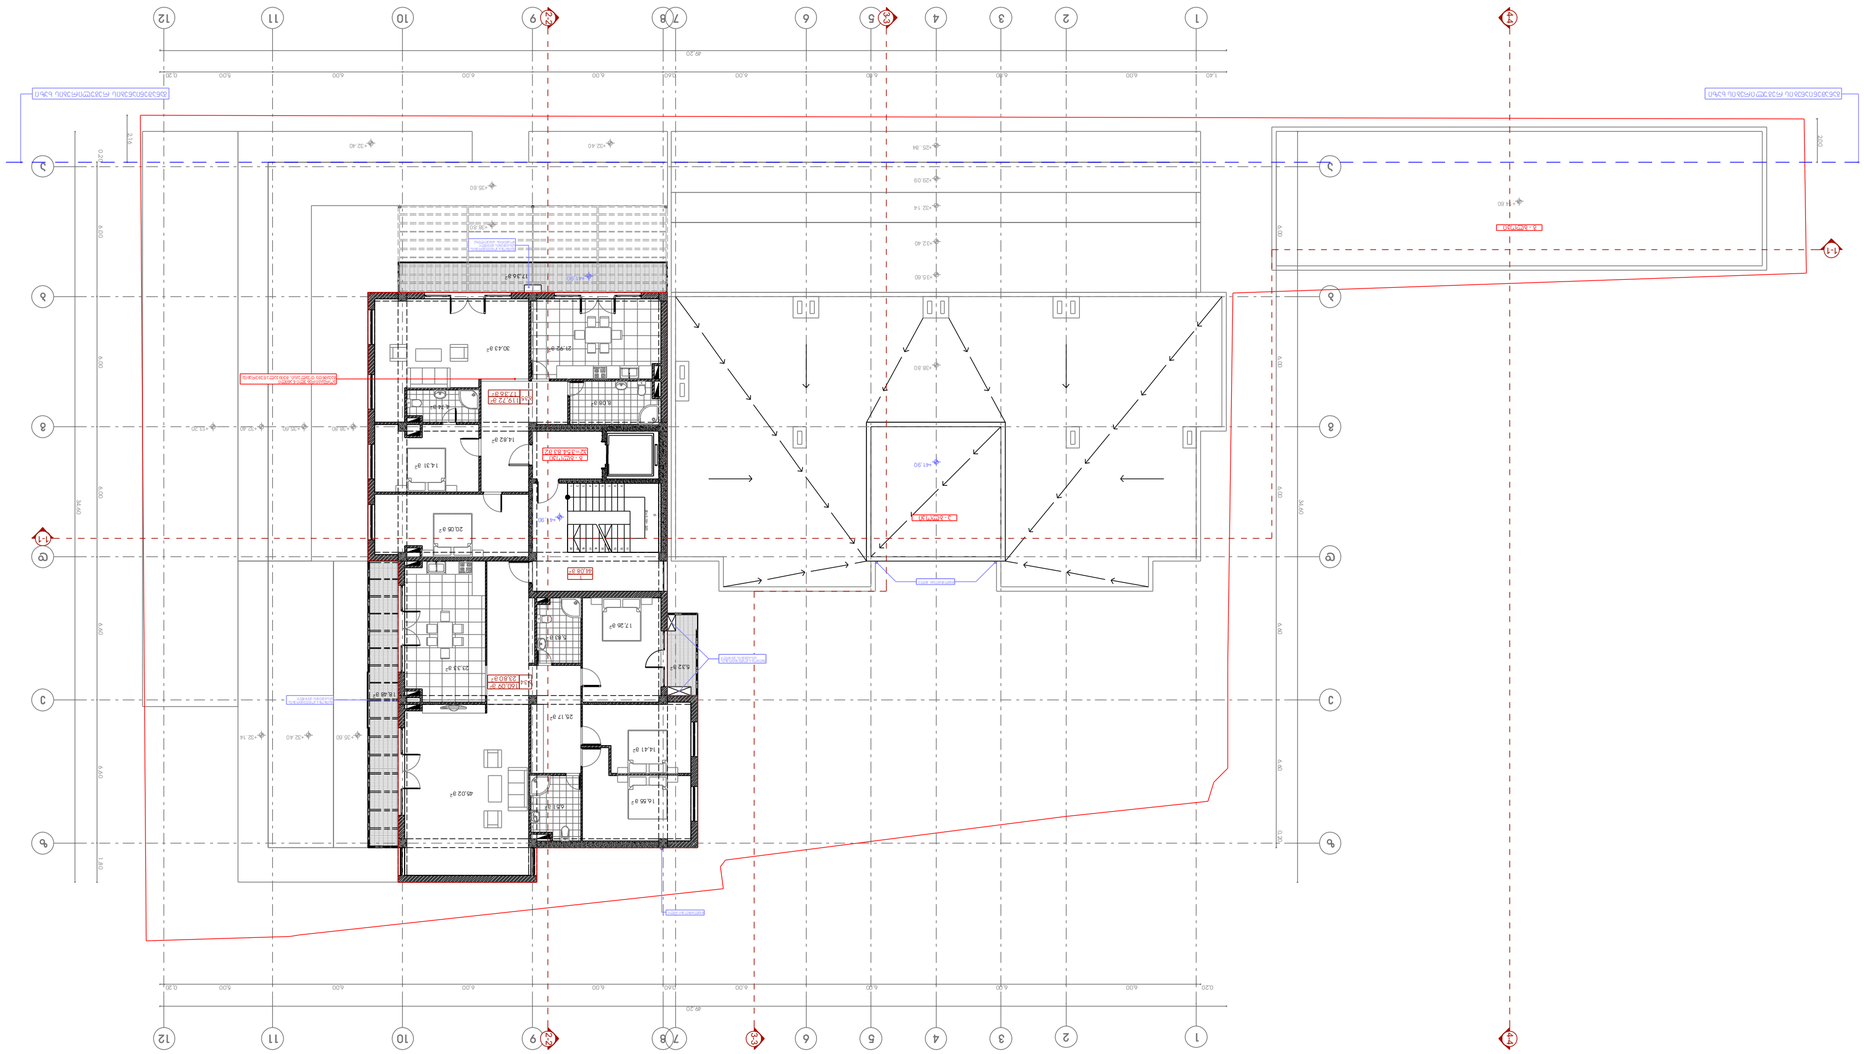
















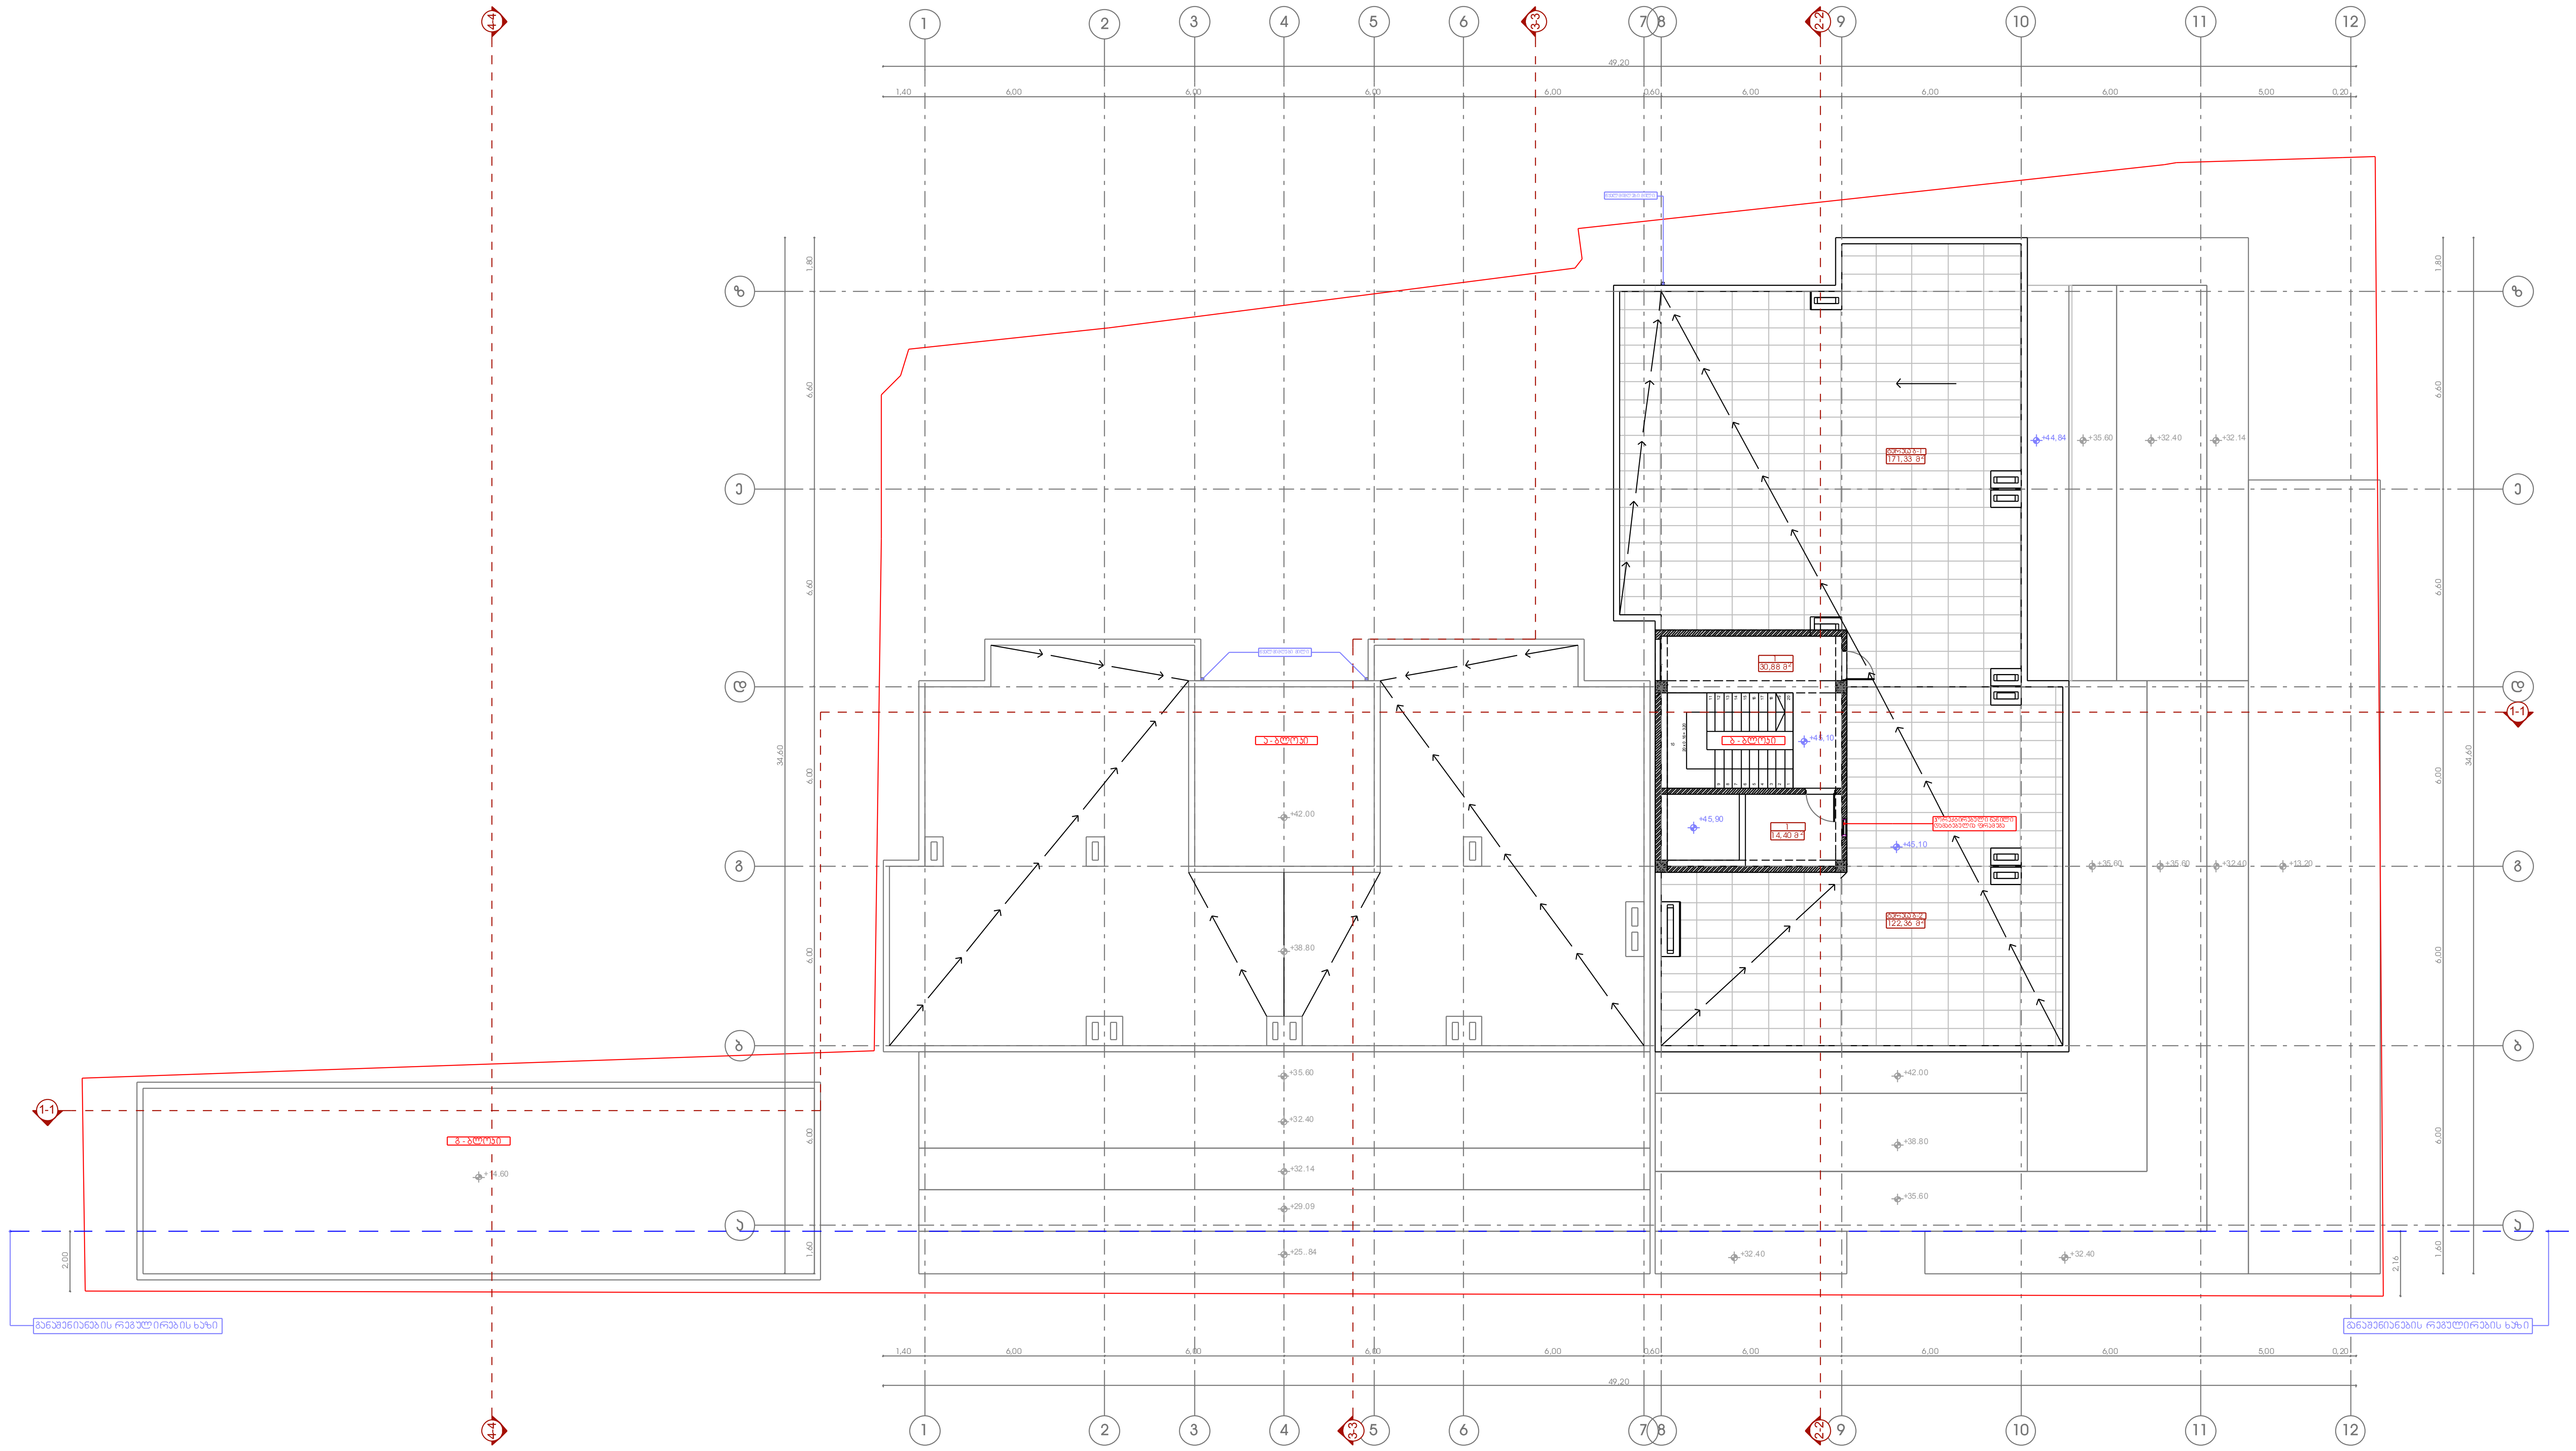

ექსპლიკაცია:

1. სადარბაზო
2.ლიფტის სამანქანო

ტექნიკურ-ეკონომიკური მაჩვენებლები:

ბ - ბლოკი			
დასახელება	ფართობი შიდა კონტურზე	საზაფხულო ფართობი	საერთო ფართობი
სადარბაზო- კიბის უჯრედი			30.88 მ²
ლიფტის სამანქანო			14.40 მ²
ტერასა ბ-1			171.33 მ²
ტერასა ბ-2			122.36 მ²
ბ - ბლოკის საერთო ფართობი			338.97 მ²

პირობითი ნიშნები

- მიწის ნაკვეთის საზღვარი
- +45,10 არქიტექტურული ნიშნული
- 1-1 ჭრილის ხაზი
- კ2-ის საანგარიშო კონტური
- 1 58.66 მ² 5.18 მ² — სათავსის ნუმერაცია; ფართი შიდა კონტურზე; საზაფხულო ფართი
- 1 65.91 მ² — სათავსის ნუმერაცია; ფართი შიდა კონტურზე

N

0 1 2 3 4 5 6 7 8 9 10 11

პროექტის სახელწოდება

ქ. თბილისში, ალ. ყაზბეგის გამზირზე, ინფექციური საავადმყოფოს მიმდებარედ არსებულ მიწის ნაკვეთზე (ნაკ. №022.035) მრავალბინიანი საცხოვრებელი სახლის კორექტირების პროექტი

EPIC DESIGN

შპს "ეპიკ დიზაინი"
მის.: ქ. თბილისი, გაზნიაშვილის ქ. №4
საიდენტიფიკაციო კოდი: 404466289

თანამდებობა	გვარი	ხელმოწერა	თარიღი
დირექტორი	ნ. სიხარულიძე		
პრ. ავტორი	ნ. სიხარულიძე		
არქიტექტორი	რ. აზნიანიძე		
მასშტაბი	1:100	სართულის გეგმა +45.20 ნიშნულზე	
თარიღი			
სტადია		ფურცლები	ფურცელი
პროექტი		28	ა-16

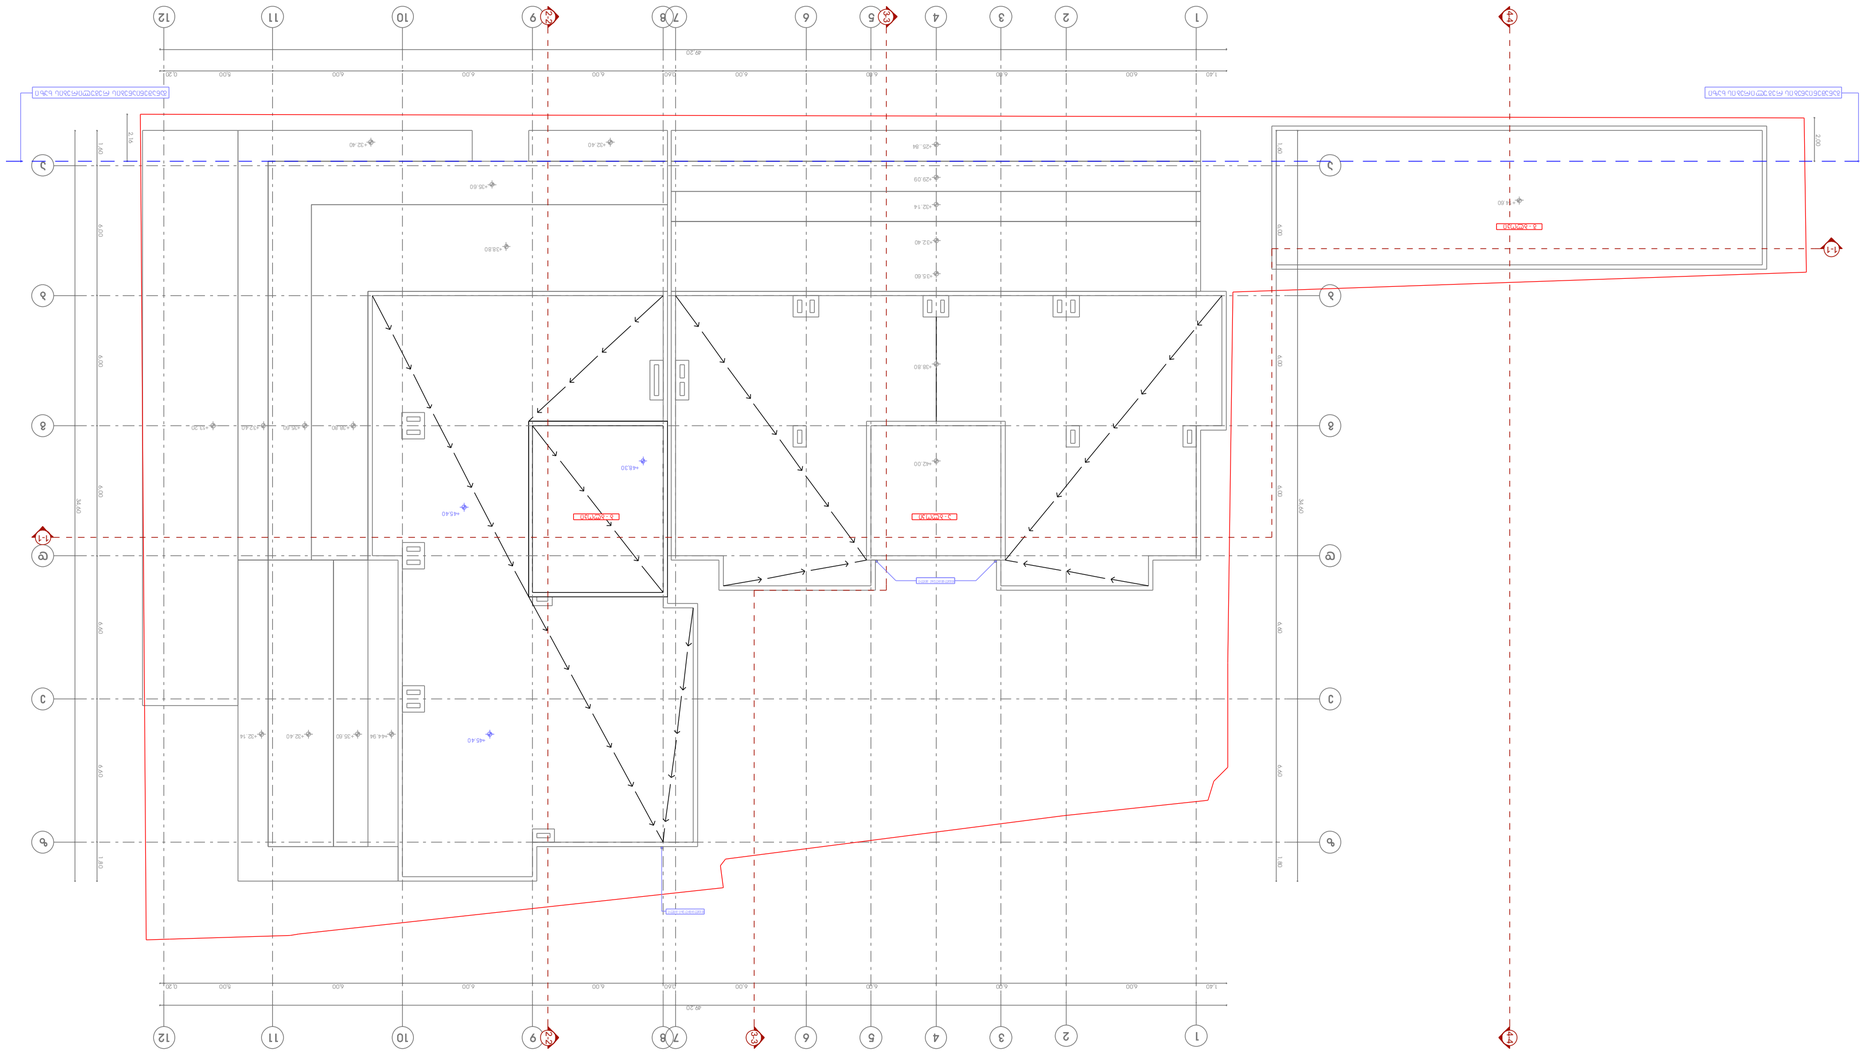











