
1 სართულის გეგმა -0.45 ნიშნულზე.

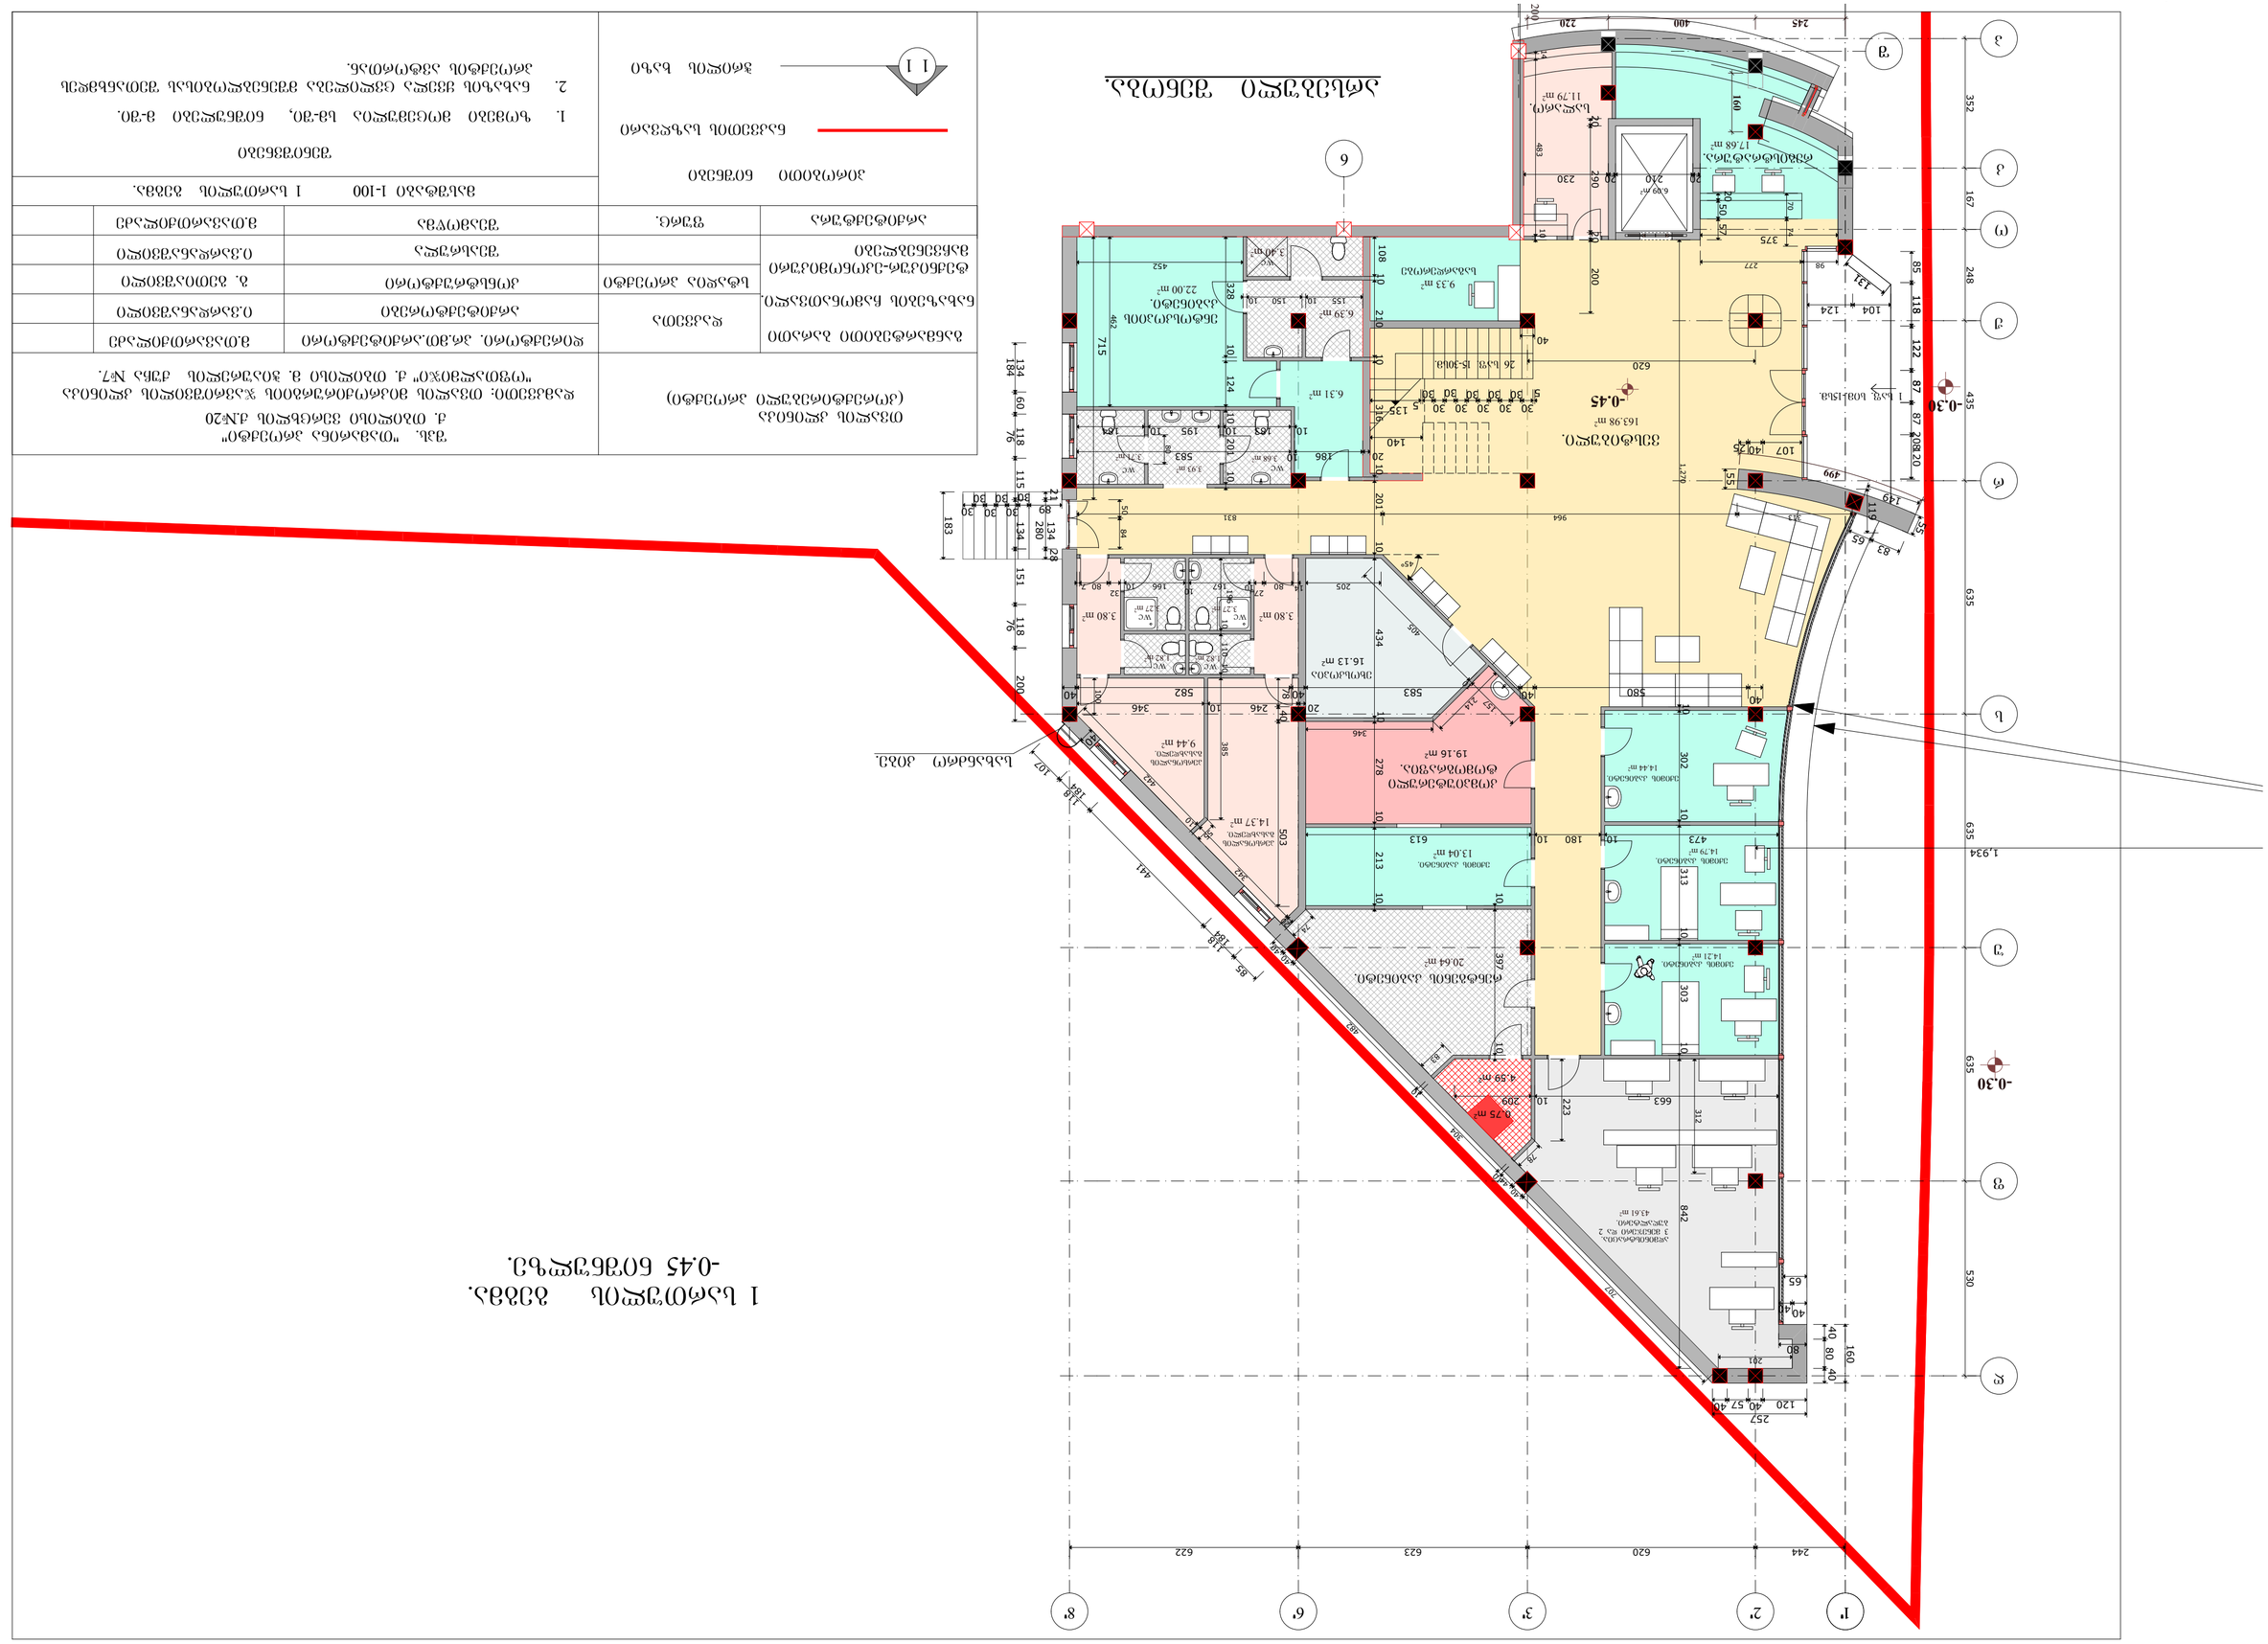








2 სართულის გეგმა.
+3.45 ნიშნულზე.

არსებული შენობა.

თვალის კლინიკა (კორექტირებული პროექტი)		შპს. "თამარინა პროექტი" ქ. თბილისი ვერცხლის ქ.№20 დამკვეთი: თვალის მიკროქირურგიის ჯავრიშვილის კლინიკა "ოფთალმი%ი" ქ. თბილისი მ. ჰიაურელის ქუჩა №7.		
ბანმარტებითი ბარათი	დაკვეთა	დირექტორი. პრ.მთ.არქიტექტორი	მ.თავართქილაძე	
ნახაზების ჩამონათვალი.		არქიტექტორები	ი.ჭარდანაშვილი	
ტექნიკურ-ეკონომიკური მაჩვენებლები	სტადია პროექტი	კონსტრუქტორი	ბ. გეთიაშვილი	
		შეასრულა	ი.ჭარდანაშვილი	
არქიტექტურა	შურც.	შეამოწმა	მ.თავართქილაძე	
პირობითი ნიშნები		მასშტაბი 1-100 2 სართულის გეგმა.		
ნაკვეთის საზღვარი		შენიშვნები		
1-1 ჭრილის ხაზი		1. ზომები მოცემულია სმ-ში, ნიშნულები მ-ში. 2. ნახაზის ქვედა ცვლილება მშენებლობისას შეთანხმდეს პროექტის ავტორთან.		

3 სართულის გეგმა.
+6.85 ნიშნულზე.

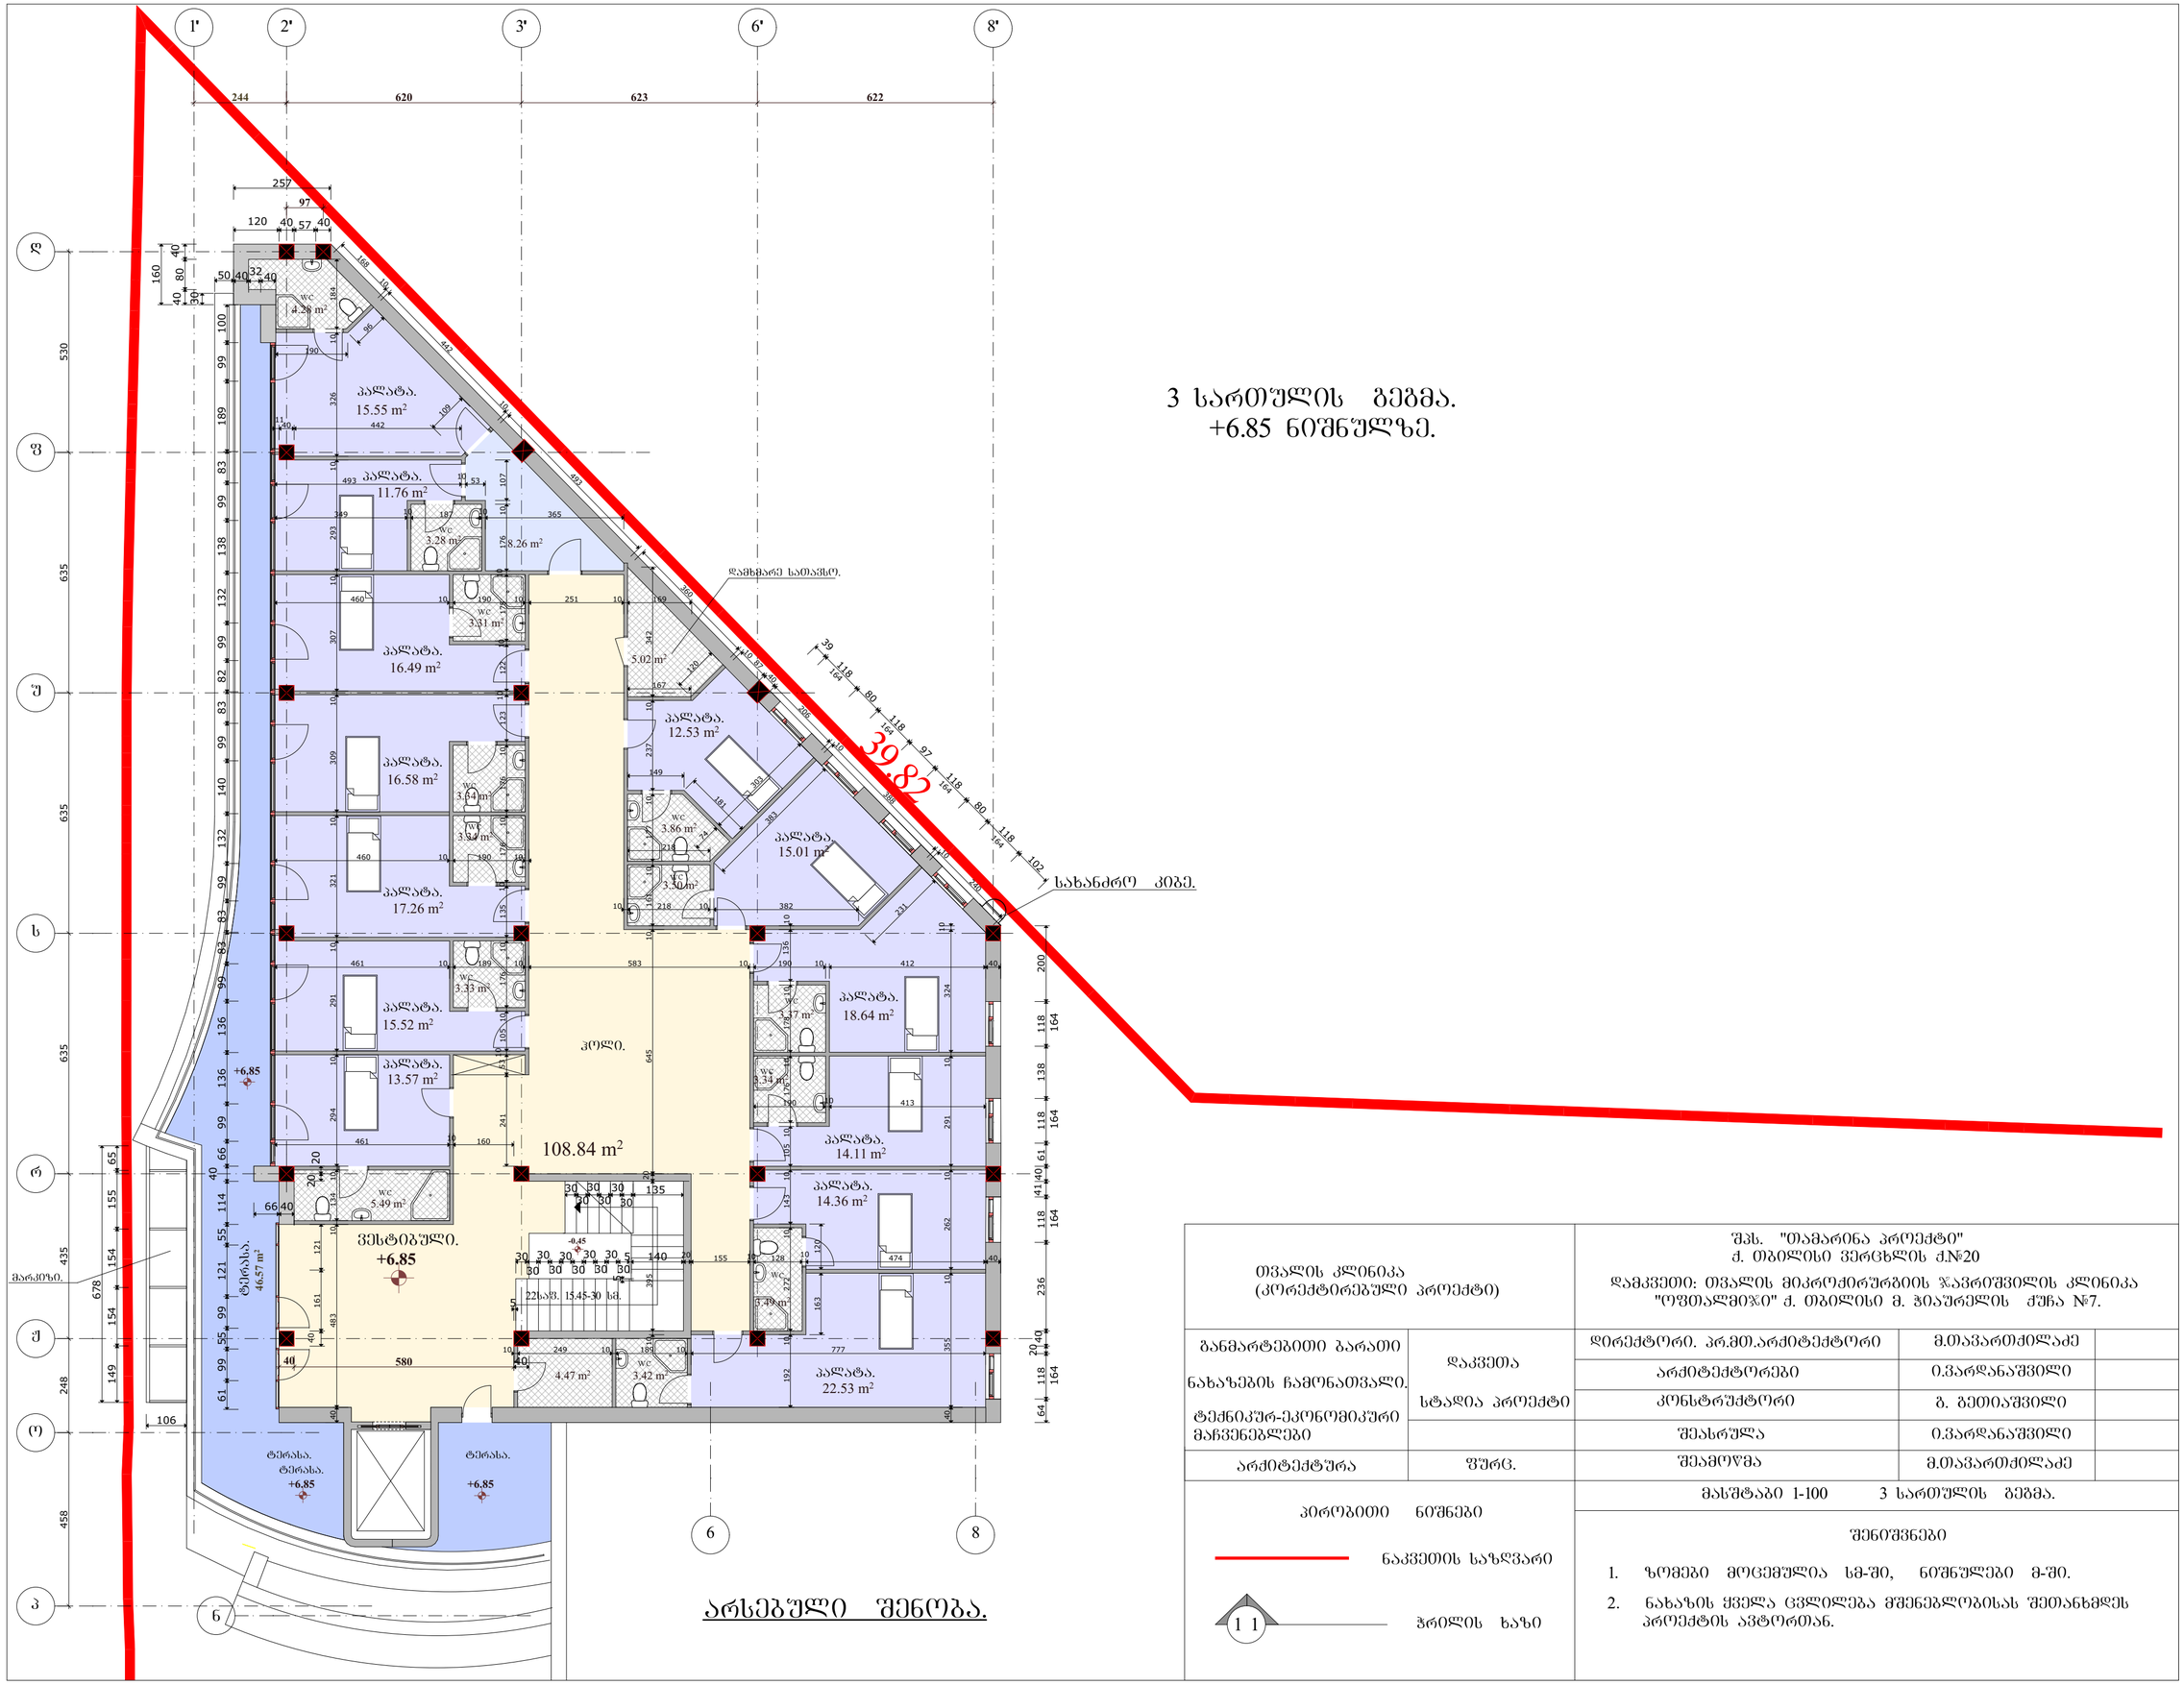

თვალის კლინიკა (კორექტირებული პროექტი)		შპს. "თამარინა პროექტი" ქ. თბილისი ვერცხლის ქ.№20 დამკვეთი: თვალის მიკროქირურგიის ჯავრიშვილის კლინიკა "ოფთალმიკი" ქ. თბილისი მ. ჰიაურელის ქუჩა №7.	
განმარტებითი ბარათი	დაკვეთა	დირექტორი. პრ.მთ.არქიტექტორი	მ.თავართქილაძე
ნახაზების ჩამონათვალი.		არქიტექტორები	ი.ვარდანაშვილი
ტექნიკურ-ეკონომიკური მაჩვენებლები	სტადია პროექტი	კონსტრუქტორი	გ. გეთიაშვილი
		შესრულა	ი.ვარდანაშვილი
არქიტექტურა	წერც.	შეამოწმა	მ.თავართქილაძე
		მასშტაბი 1-100	3 სართულის გეგმა.

პირობითი ნიშნები

ნაკვეთის საზღვარი

1 1 ჭრილის ხაზი

შენიშვნები

1. ზომები მოცემულია სმ-ში, ნიშნულები მ-ში.
2. ნახაზის ქვეშა ცვლილება მშენებლობისას შეთანხმდეს პროექტის ავტორთან.



არსებული შენობა.

4 სართულის გეგმა.
+10.25 ნიშნულზე.

თვალის კლინიკა (კორექტირებული პროექტი)		შპს. "თამარინა პროექტი" ქ. თბილისი ვერცხლის ქ.№20 დამკვეთი: თვალის მიკროქირურგიის ჯავრიშვილის კლინიკა "ოფთალმიკო" ქ. თბილისი მ. ჭიაურელის ქუჩა №7.		
განმარტებითი ბარათი	დაკვეთა	დირექტორი. პრ.მთ.არქიტექტორი	მ.თავართქილაძე	
ნახაზების ჩამონათვალი.		არქიტექტორები	ი.ვარდანაშვილი	
ტექნიკურ-ეკონომიკური მაჩვენებლები	სტადია პროექტი	კონსტრუქტორი	გ. გეთიაშვილი	
		შესრულა	ი.ვარდანაშვილი	
არქიტექტურა	წერც.	შეამოწმა	მ.თავართქილაძე	
პირობითი ნიშნები		მასშტაბი 1-100 4 სართულის გეგმა.		
ნაკვეთის საზღვარი		შენიშვნები		
1 1 ჭრილის ხაზი		1. ზომები მოცემულია სმ-ში, ნიშნულები მ-ში. 2. ნახაზის ყველა ცვლილება მშენებლობისას შეთანხმდეს პროექტის ავტორთან.		

1' 2' 3' 6' 8'

244 620 623 622

ღ ფ უ ს რ ტ ო პ


530 635 635 635 435 426 248 219 459

წყლის გადამცვალი მილი.

ტერასა.
+13.65

470 624 611

R 86
საოჯახო გლოკი.
36.12 m²
116 50 164
R 1,493
498
643 10
150 65 210
R 30
476
ქირუმის ოთახი.
17.21 m²
20 568 10 10 53 90 20 470 20 211 158 90 210 78 324 10
R 444
309
23.05 m²
წინა საოჯარაციო.
R 475
520
R 78
381 200 624 181 410
R 2,013
საორდნატორო ოთახი.
34.45 m²
R 164
939
267 152 210
+6.85
+13.65
-0.45
30 30 30 30 30 30 30 30
143
120
22.სე. 15.45-30 სხ.
R 98
R 129
173 138
ტერასა.
144.04 m²
875
ტერასა
21.82 m²
590
+6.85 +6.85
505 290
+13.65
-1.75
საოჯარატორი.
7.17 m²
396 199 118 164
საოჯარაციო გლოკი.
28.89 m²
465
R 78
20 90 210 71 10
სარეანიმაციო გლოკი.
56.79 m²
1,062
398
600 150 220
664 118 164 269
485 105
440
ჯამი. სათავსი.
8.63 m²
143
ქოლი.
38.74 m²
+13.65
197 160 408 50 80 210 57
R 78
R 78
R 78

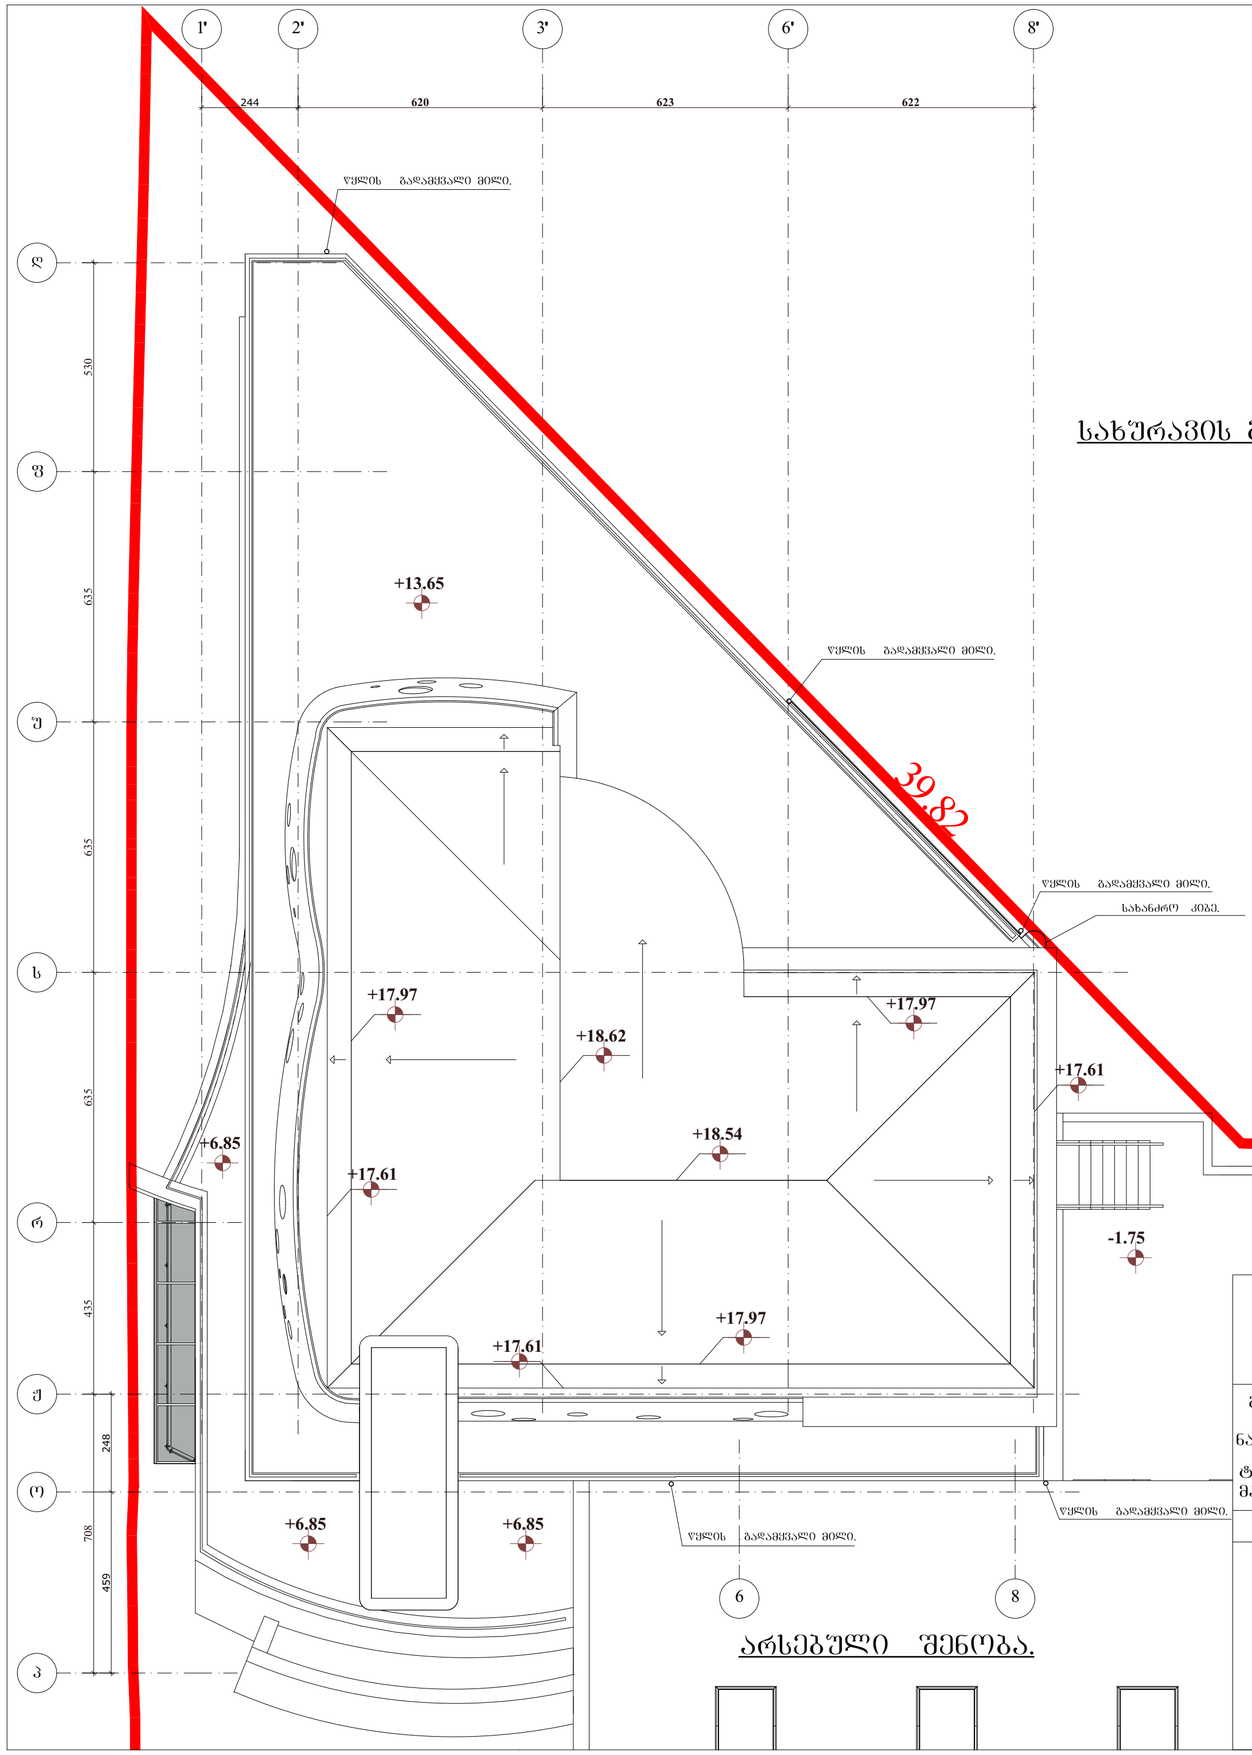

სახურავის გეგმა.

არსებული შენობა.

არსებული შენობა.

საძვაბე

თვალის კლინიკა კორექტირებული პროექტი		შპს. "თამარინა პროექტი" ქ. თბილისი ვერცხლის ქ.№20 დამკვეთი: თვალის მიკროქირურგიის ჯავრიშვილის კლინიკა "ოფთალმიჯი" ქ. თბილისი მ. ჭიაურელის ქუჩა №7.		
განმარტებითი ბარათი ნახაზების ჩამონათვალი. ტექნიკურ-ეკონომიკური მაჩვენებლები	დაკვეთა სტადია პროექტი	დირექტორი. პრ.მთ.არქიტექტორი	მ.თავართქილაძე	
		არქიტექტორები	ო.ვარდანაშვილი	
		კონსტრუქტორი	გ. გეთიაშვილი	
		შეასრულა	ო.ვარდანაშვილი	
არქიტექტურა	წურც.	შეამოწმა	მ.თავართქილაძე	
		მასშტაბი 1-100	სახურავის გეგმა.	

პირობითი ნიშნები

ნაკვეთის საზღვარი

1 1 ჭრილის ხაზი

შენიშვნები

1. ზომები მოცემულია სმ-ში, ნიშნულები მ-ში.
2. ნახაზის ქვედა ცვლილება მშენებლობისას შეთანხმდეს პროექტის ავტორთან.