ავტოსადგომის გეგმა
-1.80 ნიშნულზე

ბინების საერთო რაოდენობა - 30

ავტოსადგომების საერთო რაოდენობა - 33

მათ შორის:
-1.80 ნიშნულზე - 15 ავტომობილი
+1.00 ნიშნულზე -18 ავტომობილი

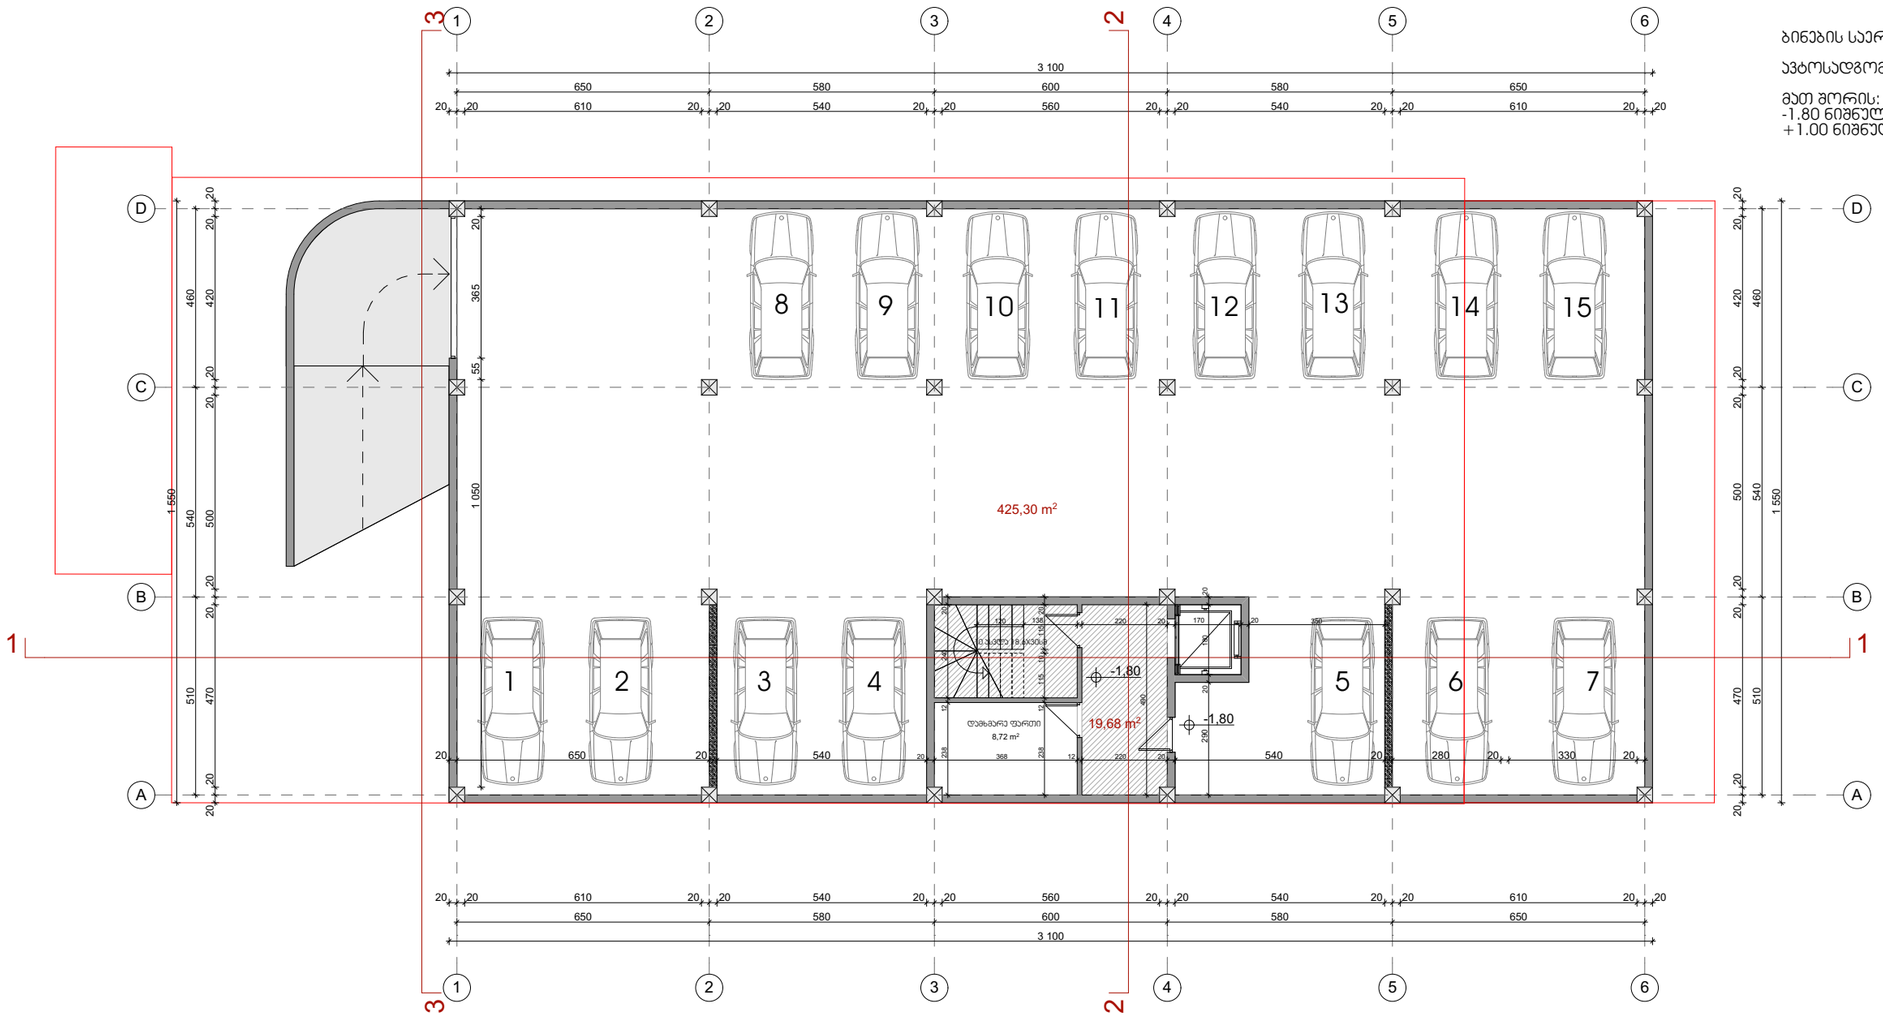

თანამდებობა	გვარი		მრავალბინიანი საცხოვრებელი სახლი	პირობითი აღნიშვნები
დირექტორი	გ. სპარსიაშვილი			- ტერიტორიის საკადასტრო საზღვრები
მთ. არქიტექტორი	გ. სპარსიაშვილი		გეგმა -1.80 ნიშნულზე	
პრ.პატრონები	გ. სპარსიაშვილი			
	ი. თავდიდიშვილი		მასშტაბი 1 : 150	



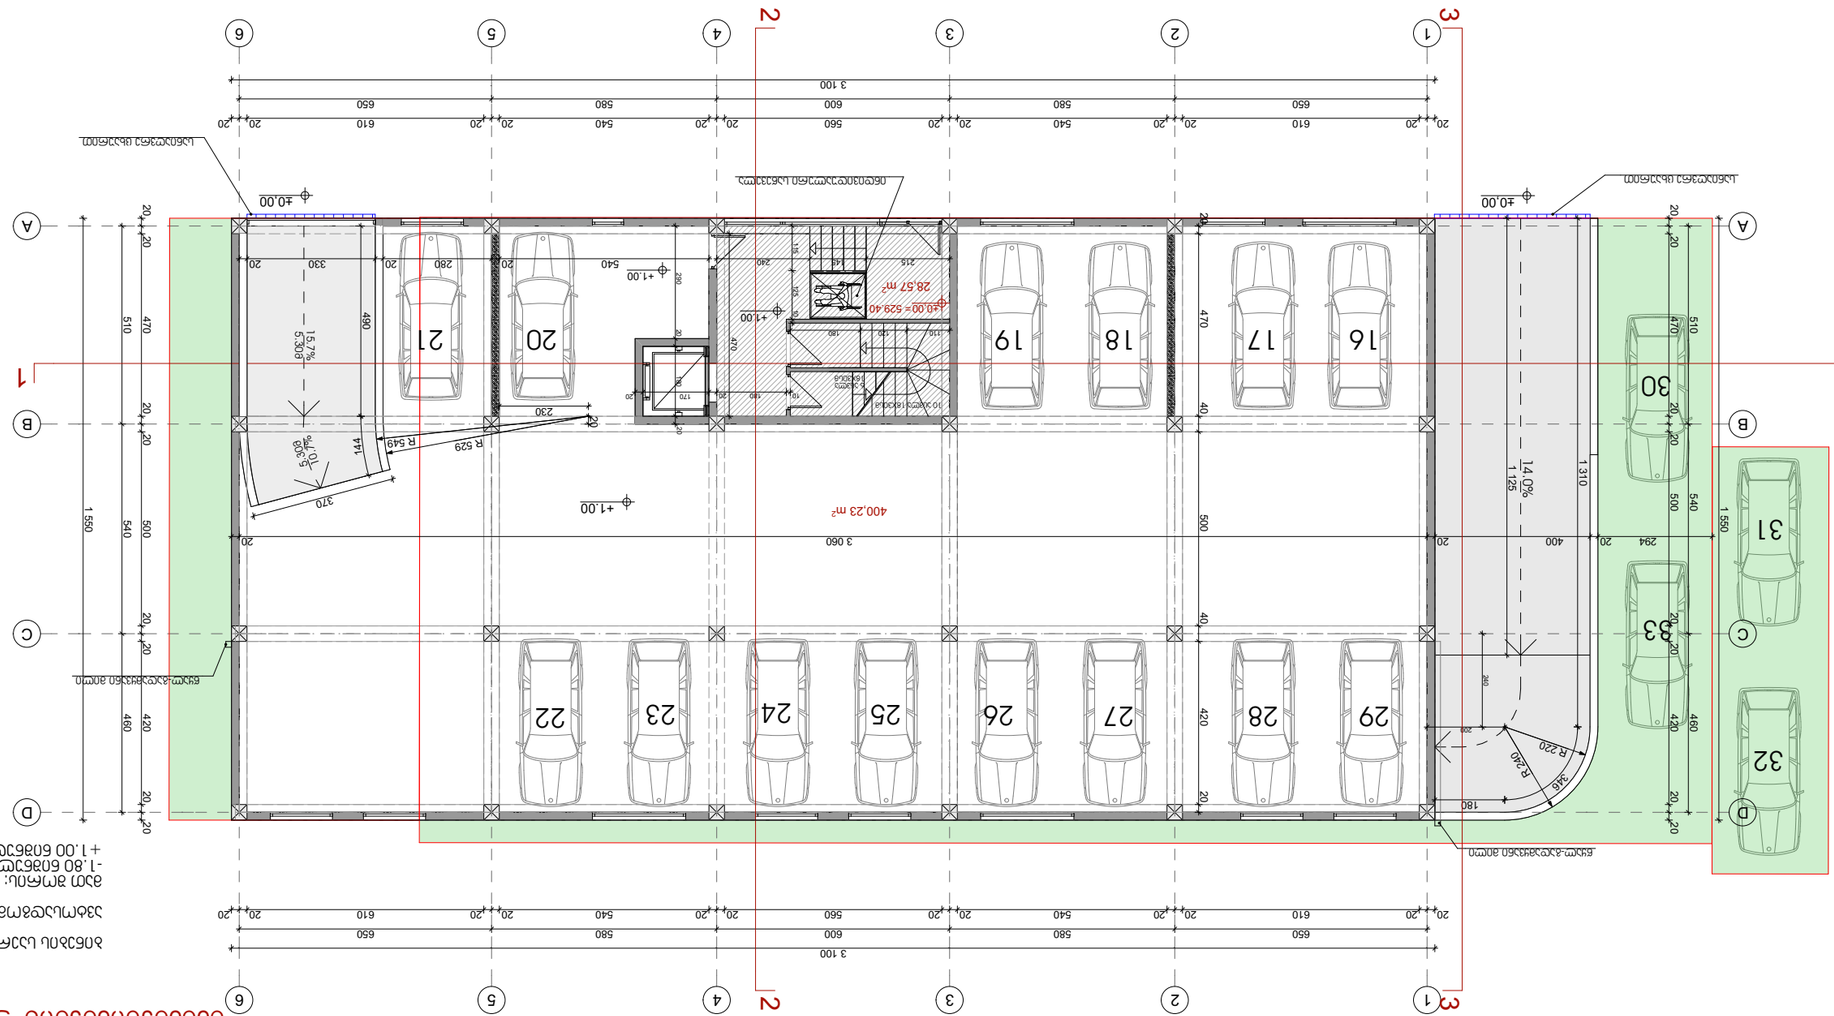







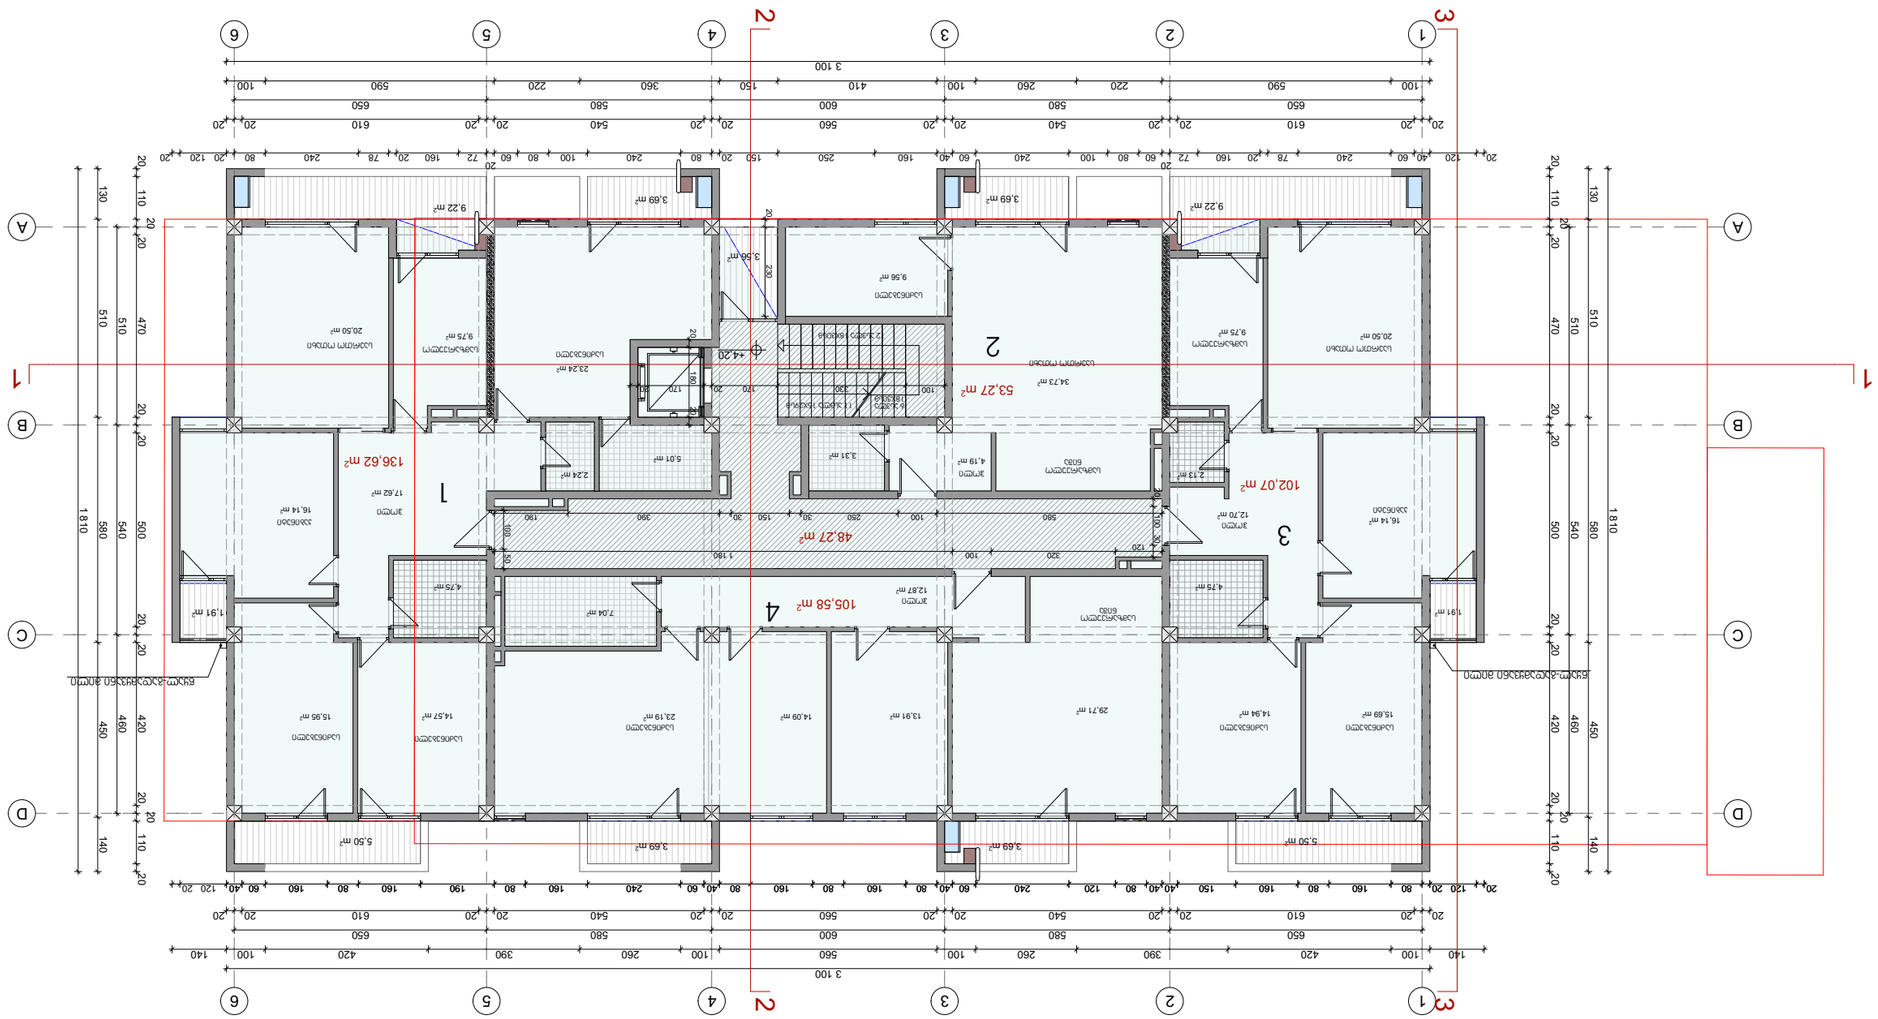




გეგმა +7.50 ნიშნულზე

ჯ2 = 488,69 m²



თანამდებობა	გვარი		მრავალბინიანი საცხოვრებელი სახლი		პირობითი აღნიშვნები
დირექტორი	გ. სპარსიაშვილი				- ტერიტორიის საკადასტრო საზღვრები
მთ. არქიტექტორი	გ. სპარსიაშვილი		გეგმა +7.50 ნიშნულზე		--- გათბობის ქვაბი
პრ.ავტორები	გ. სპარსიაშვილი				
	ი. თავდიდიშვილი		მაშტაბი	1 : 150	--- კონდენციონერი

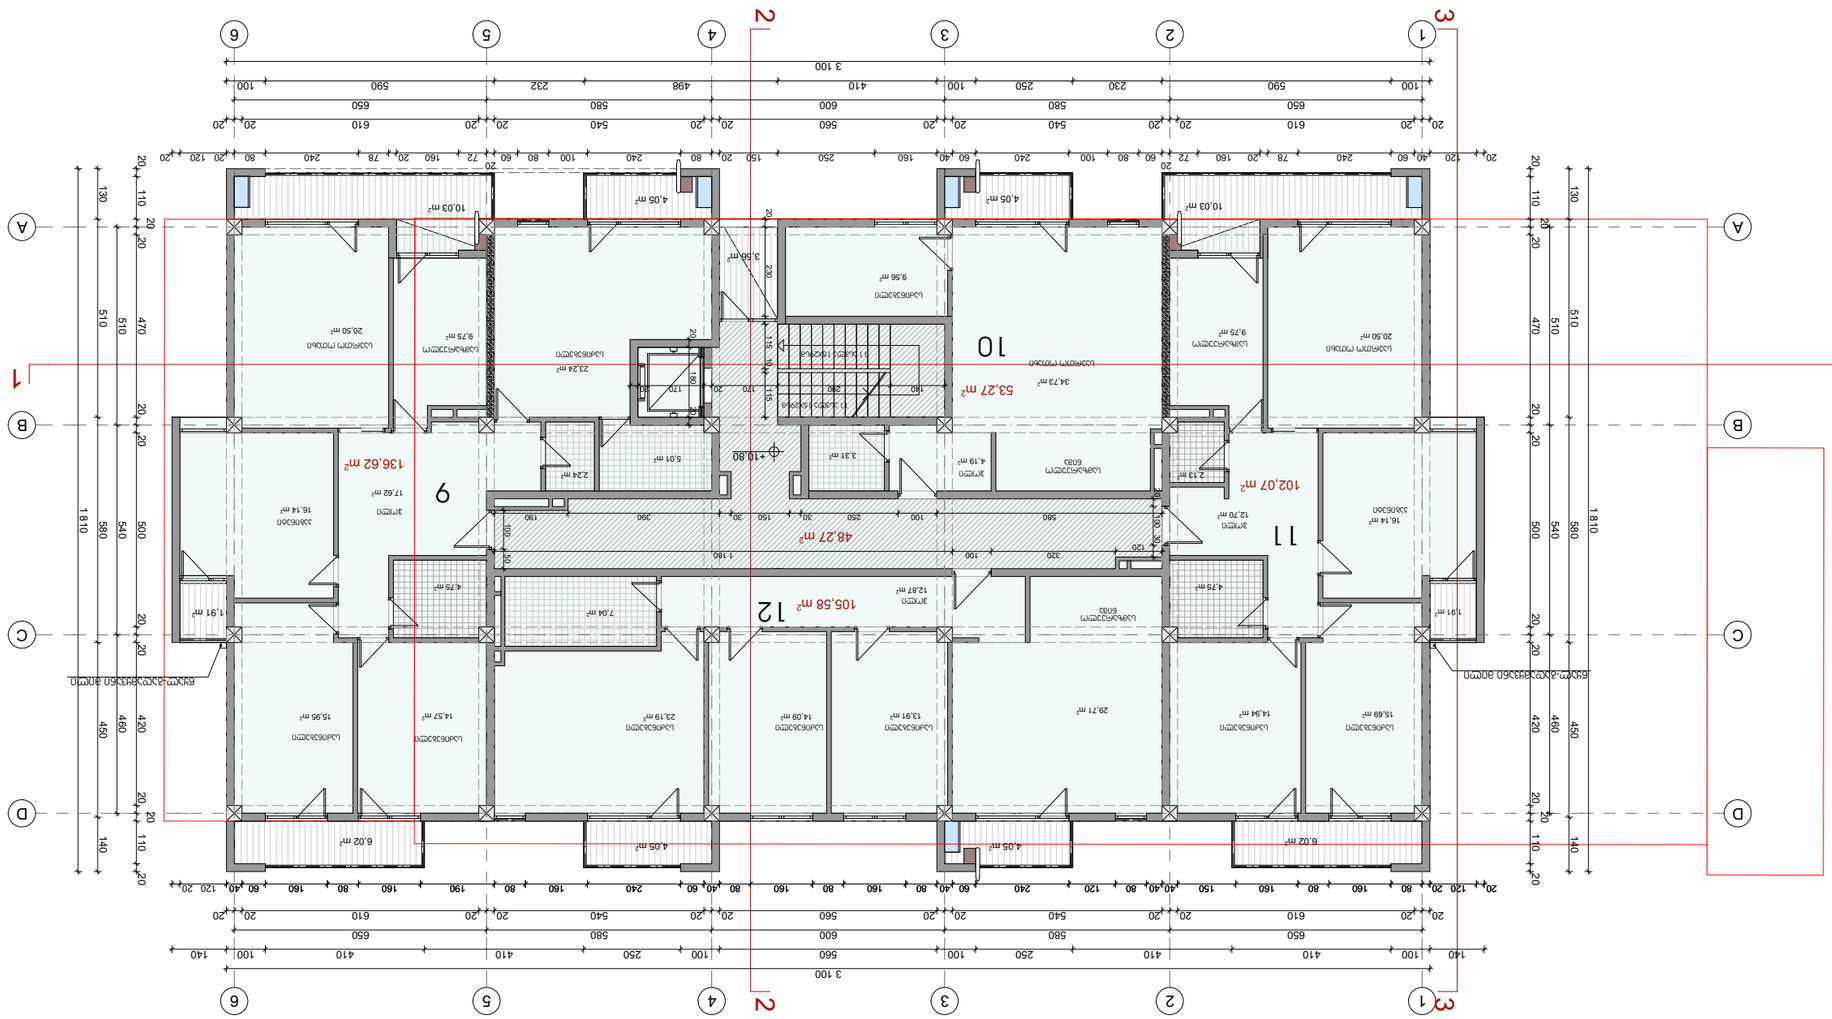



S2 = 488,69 m²

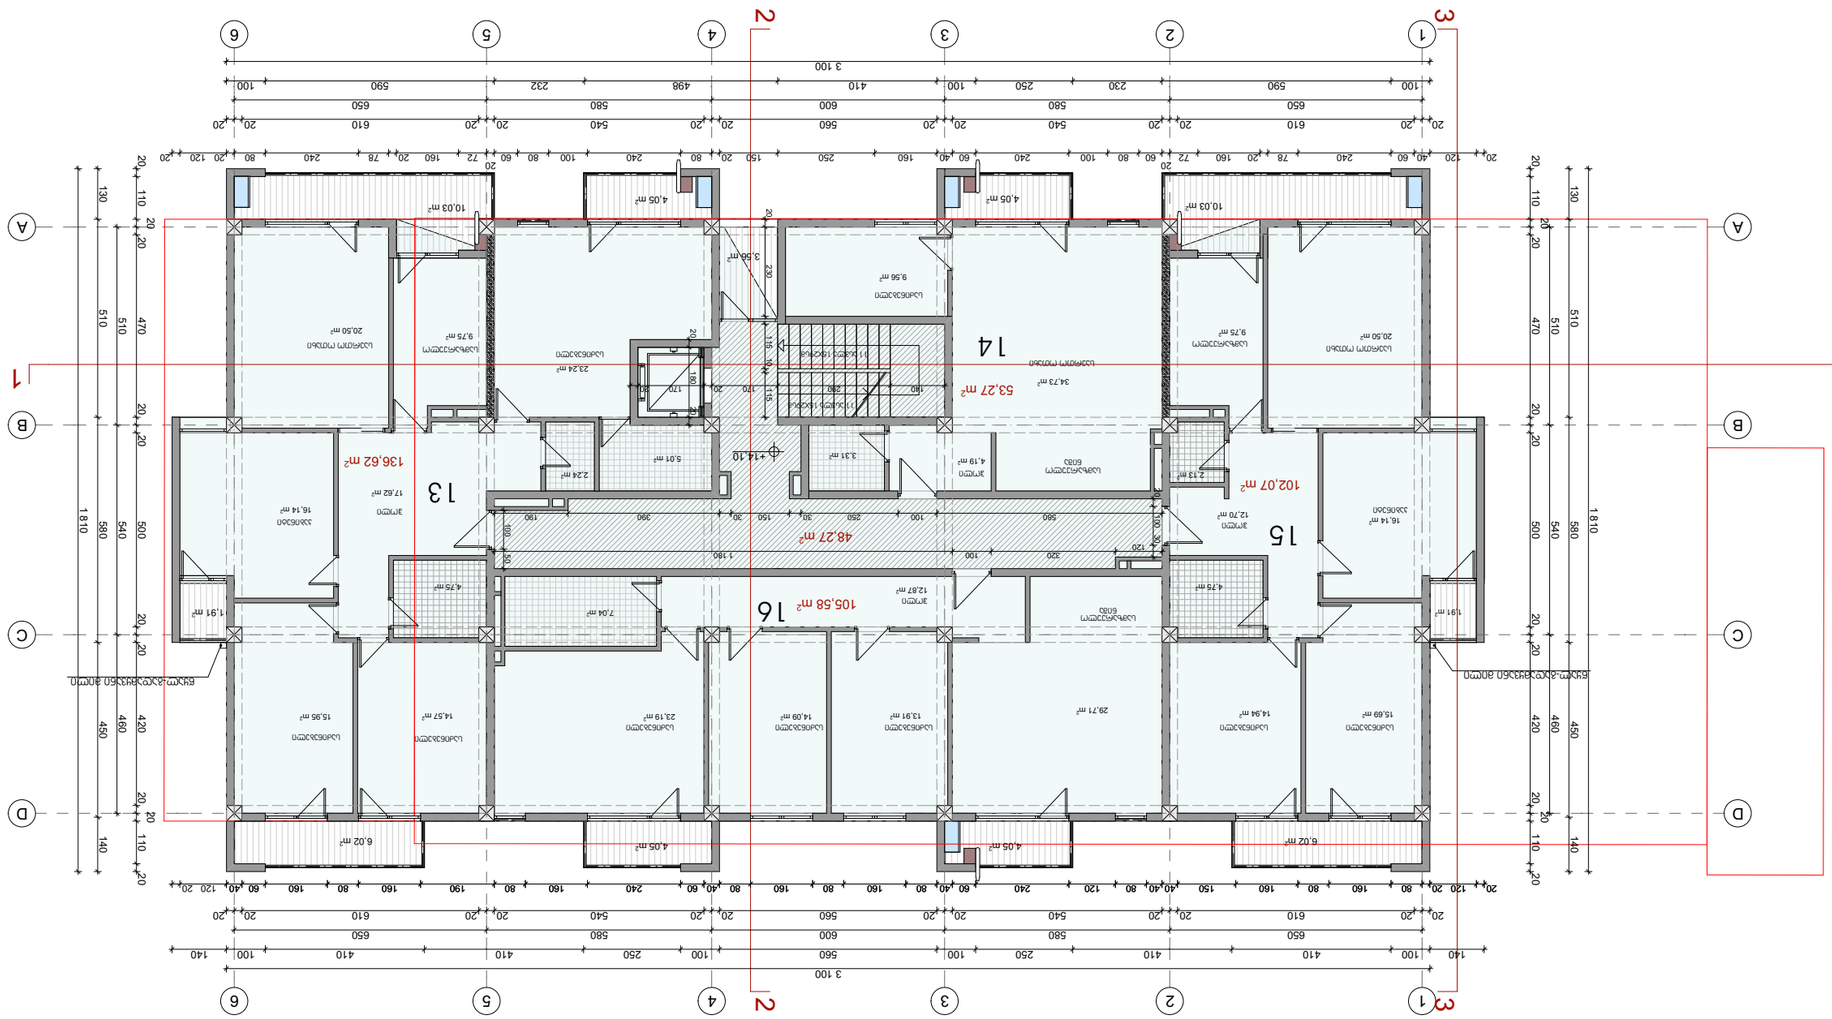

ტიპიური სართულის გეგმა			8. სართულის გეგმა	1:150
ტიპიური სართულის გეგმა			8. სართულის გეგმა	1:150
ტიპ. სართულის გეგმა			8. სართულის გეგმა	1:150
პარკინგის გეგმა			0. თავსებადობის გეგმა	1:150



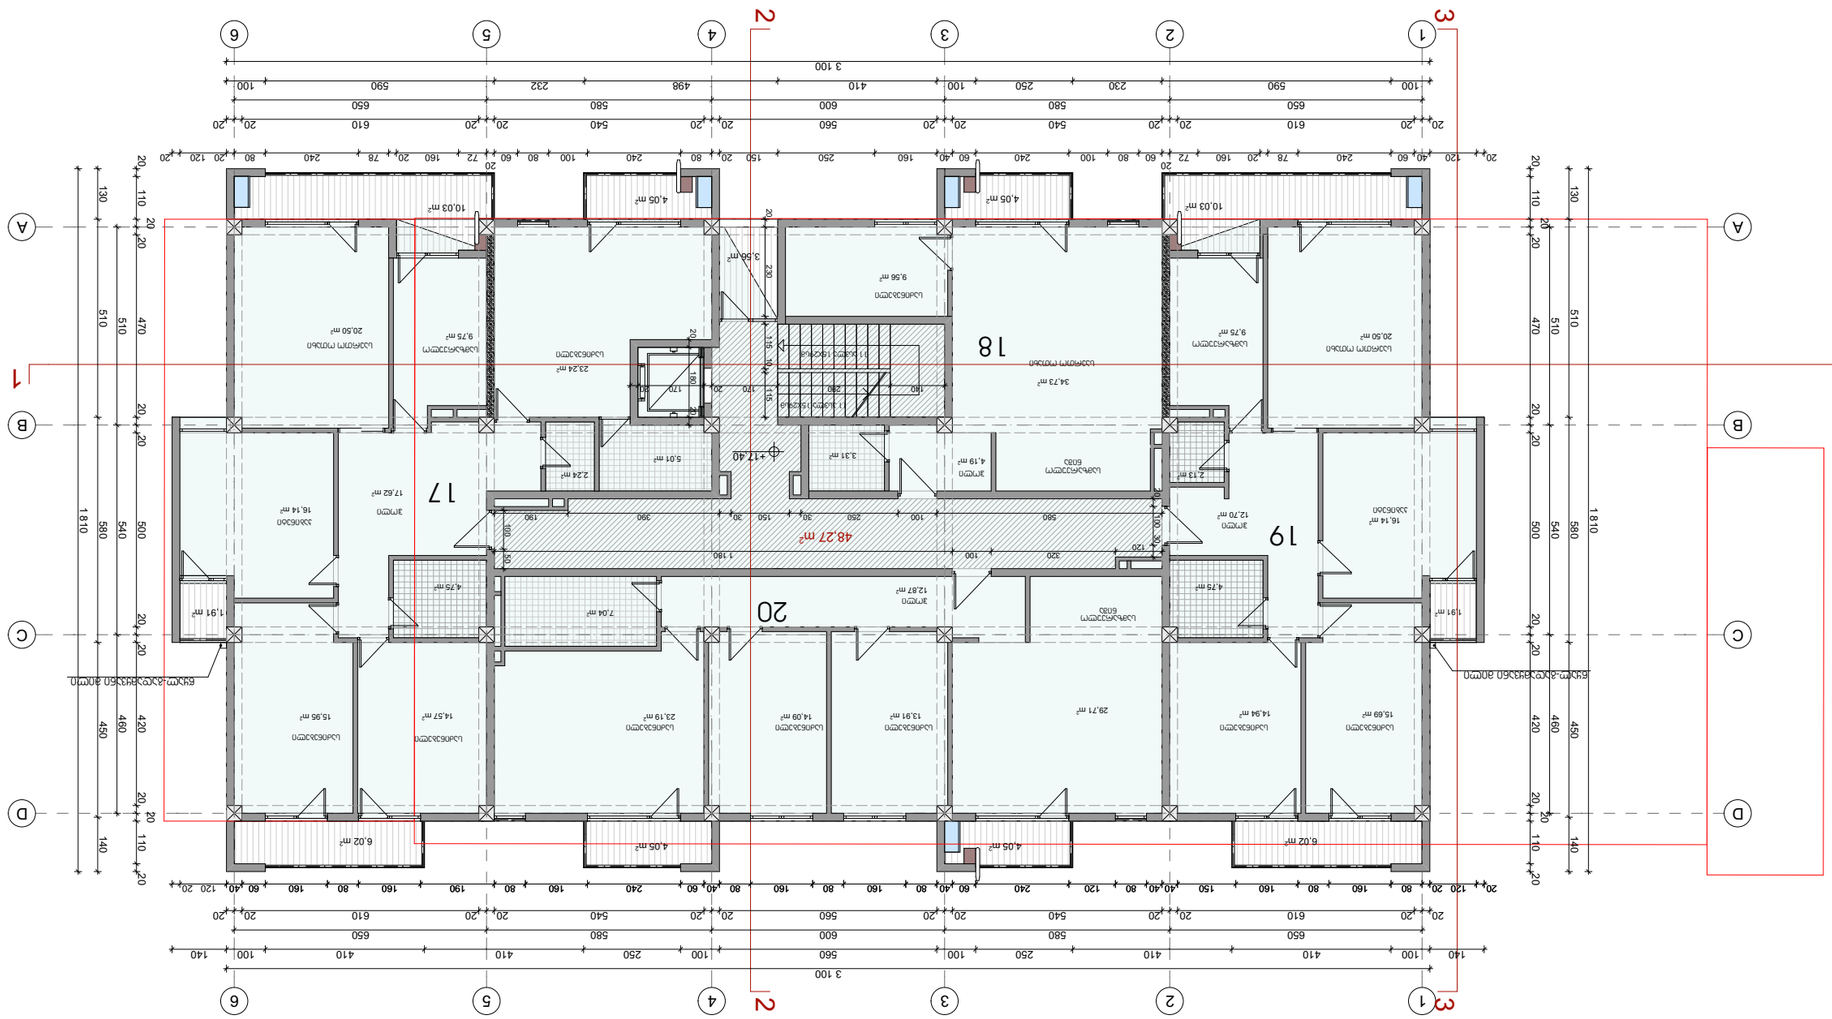





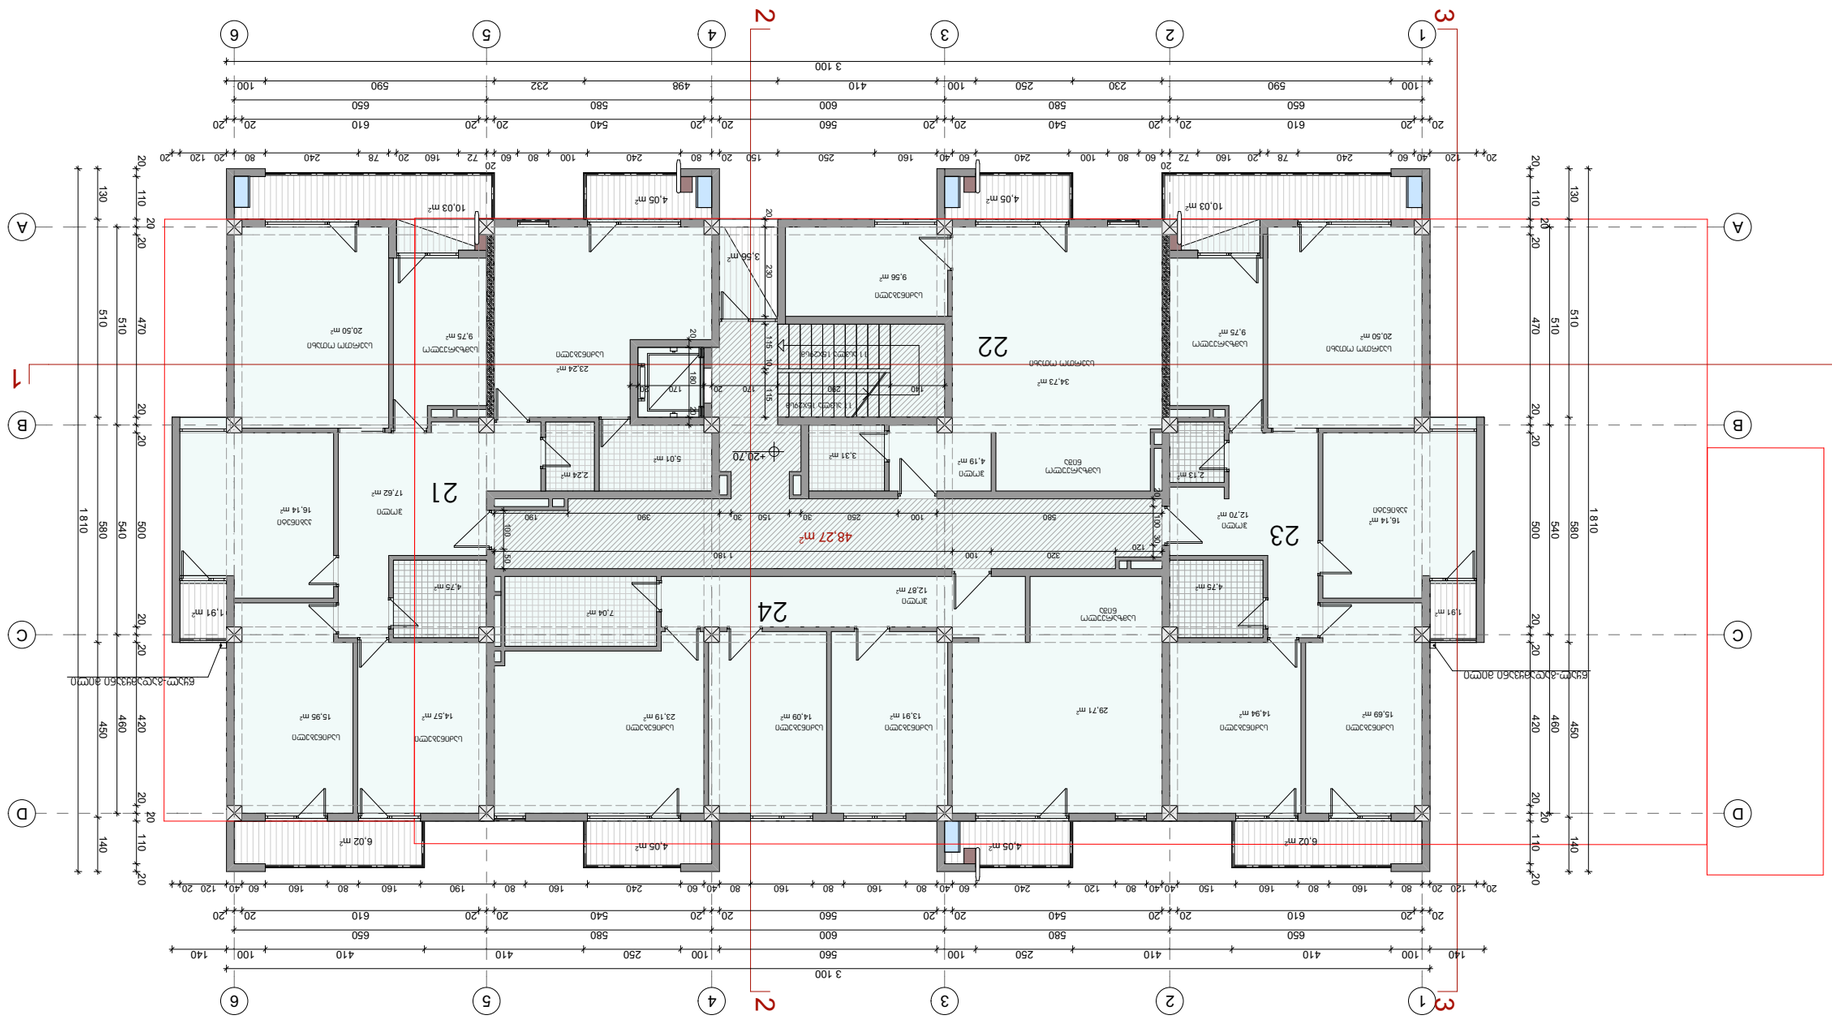


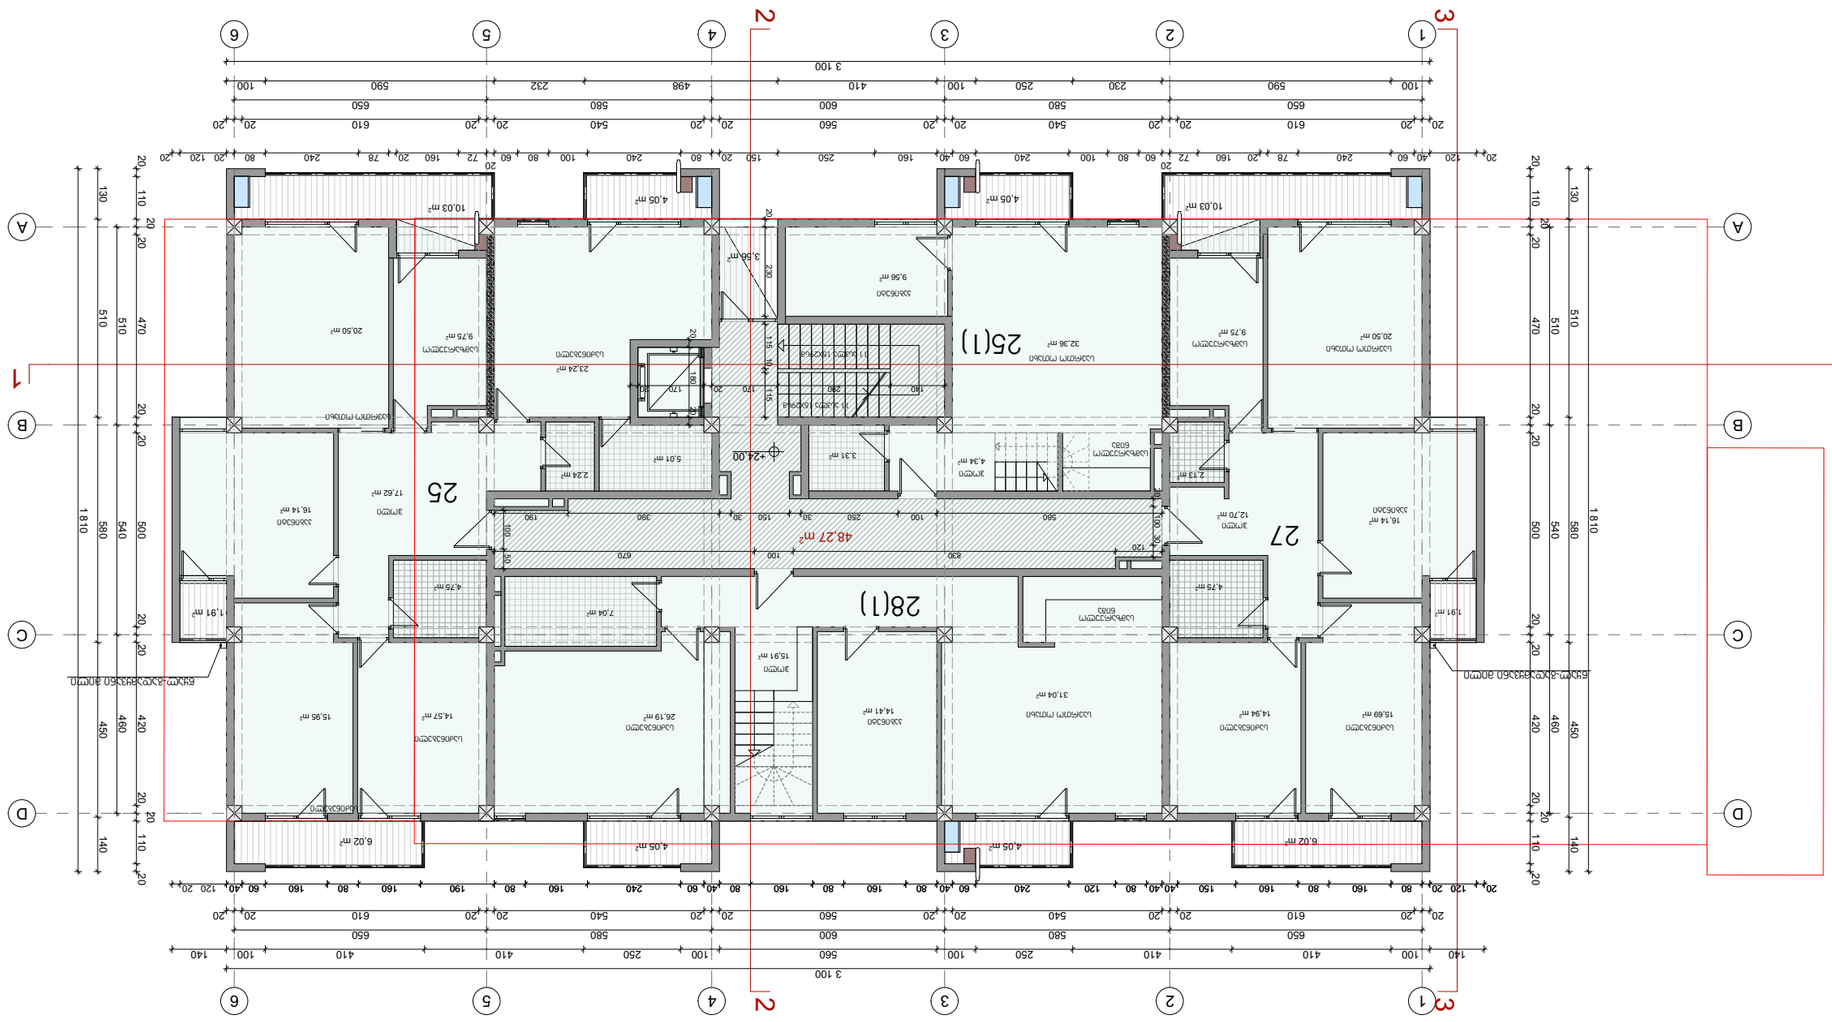





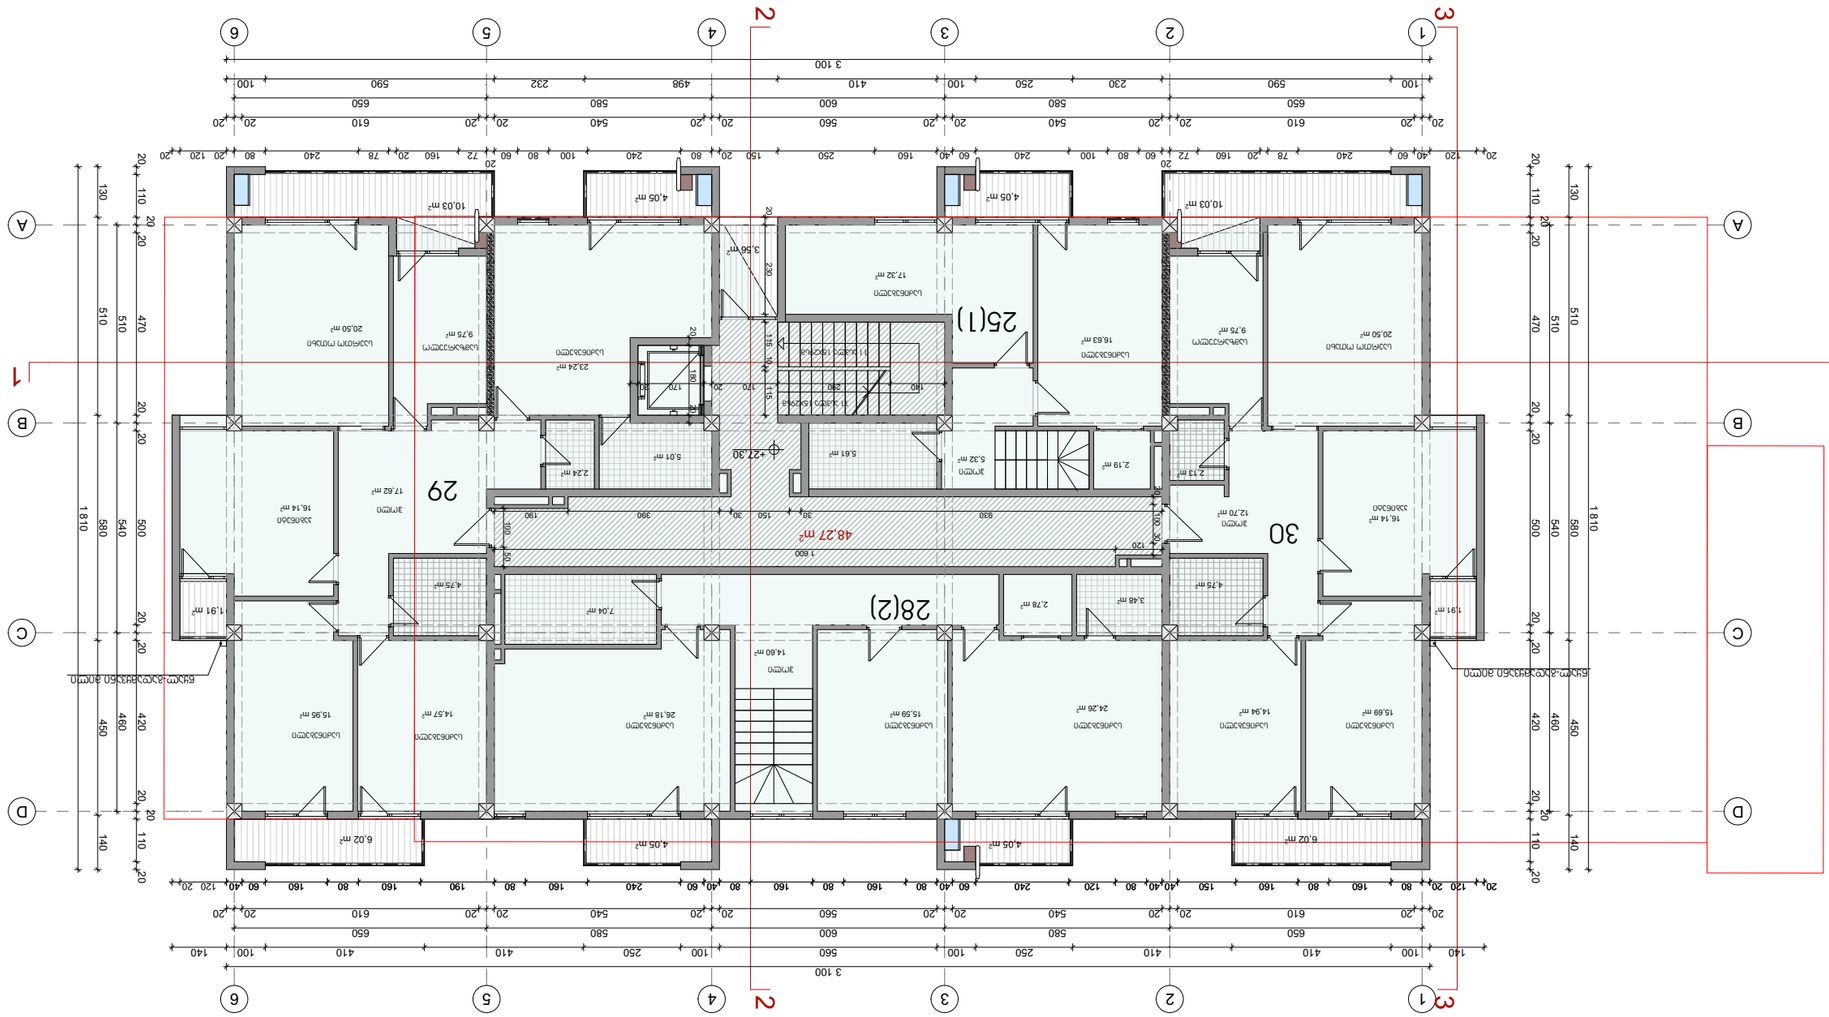



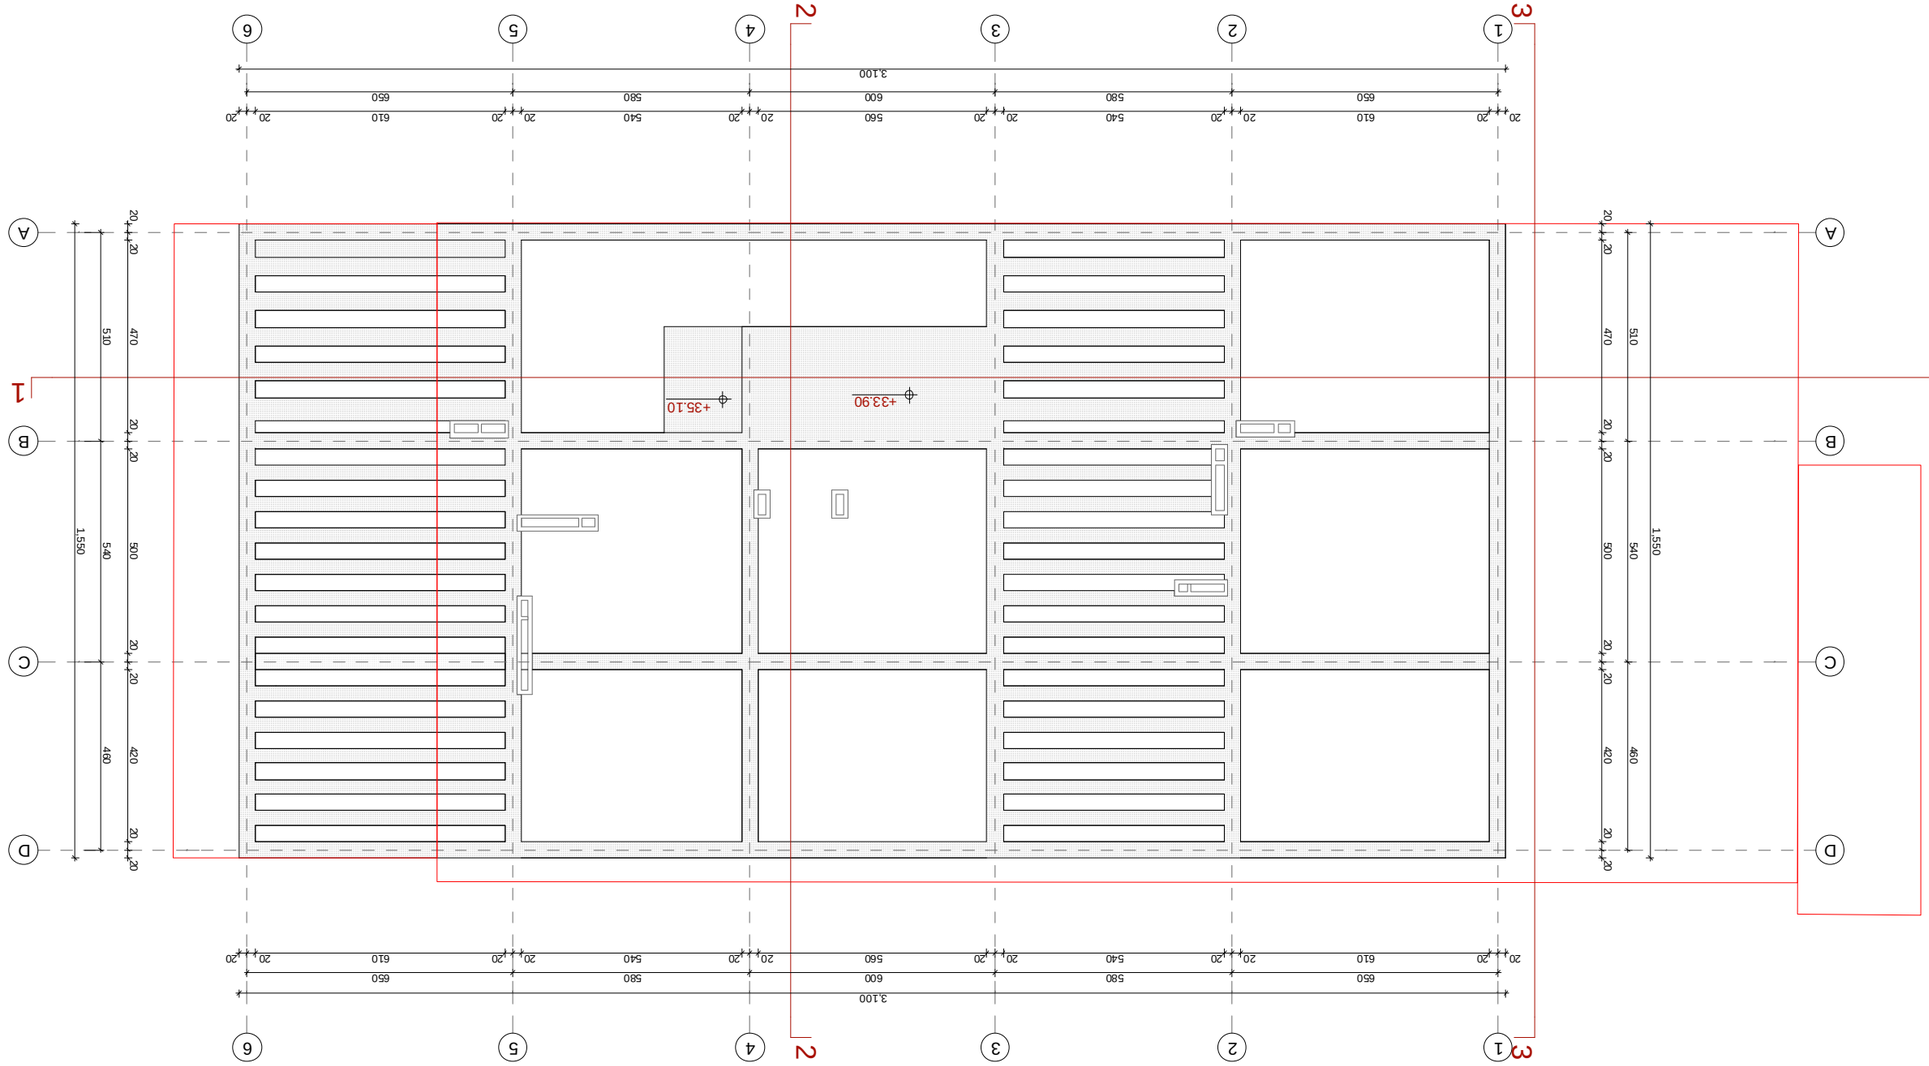


