
ქ. თბილისი. გ.წერეთლის №1 ს/კ 01.14.07.010.023

სან დიეგოსა და ილიას სახელმწიფო უნივერსიტეტის სასწავლო კორპუსი

შენობის მაქსიმალური სიმაღლის განსაზღვრის სქემა

გენ-გეგმა

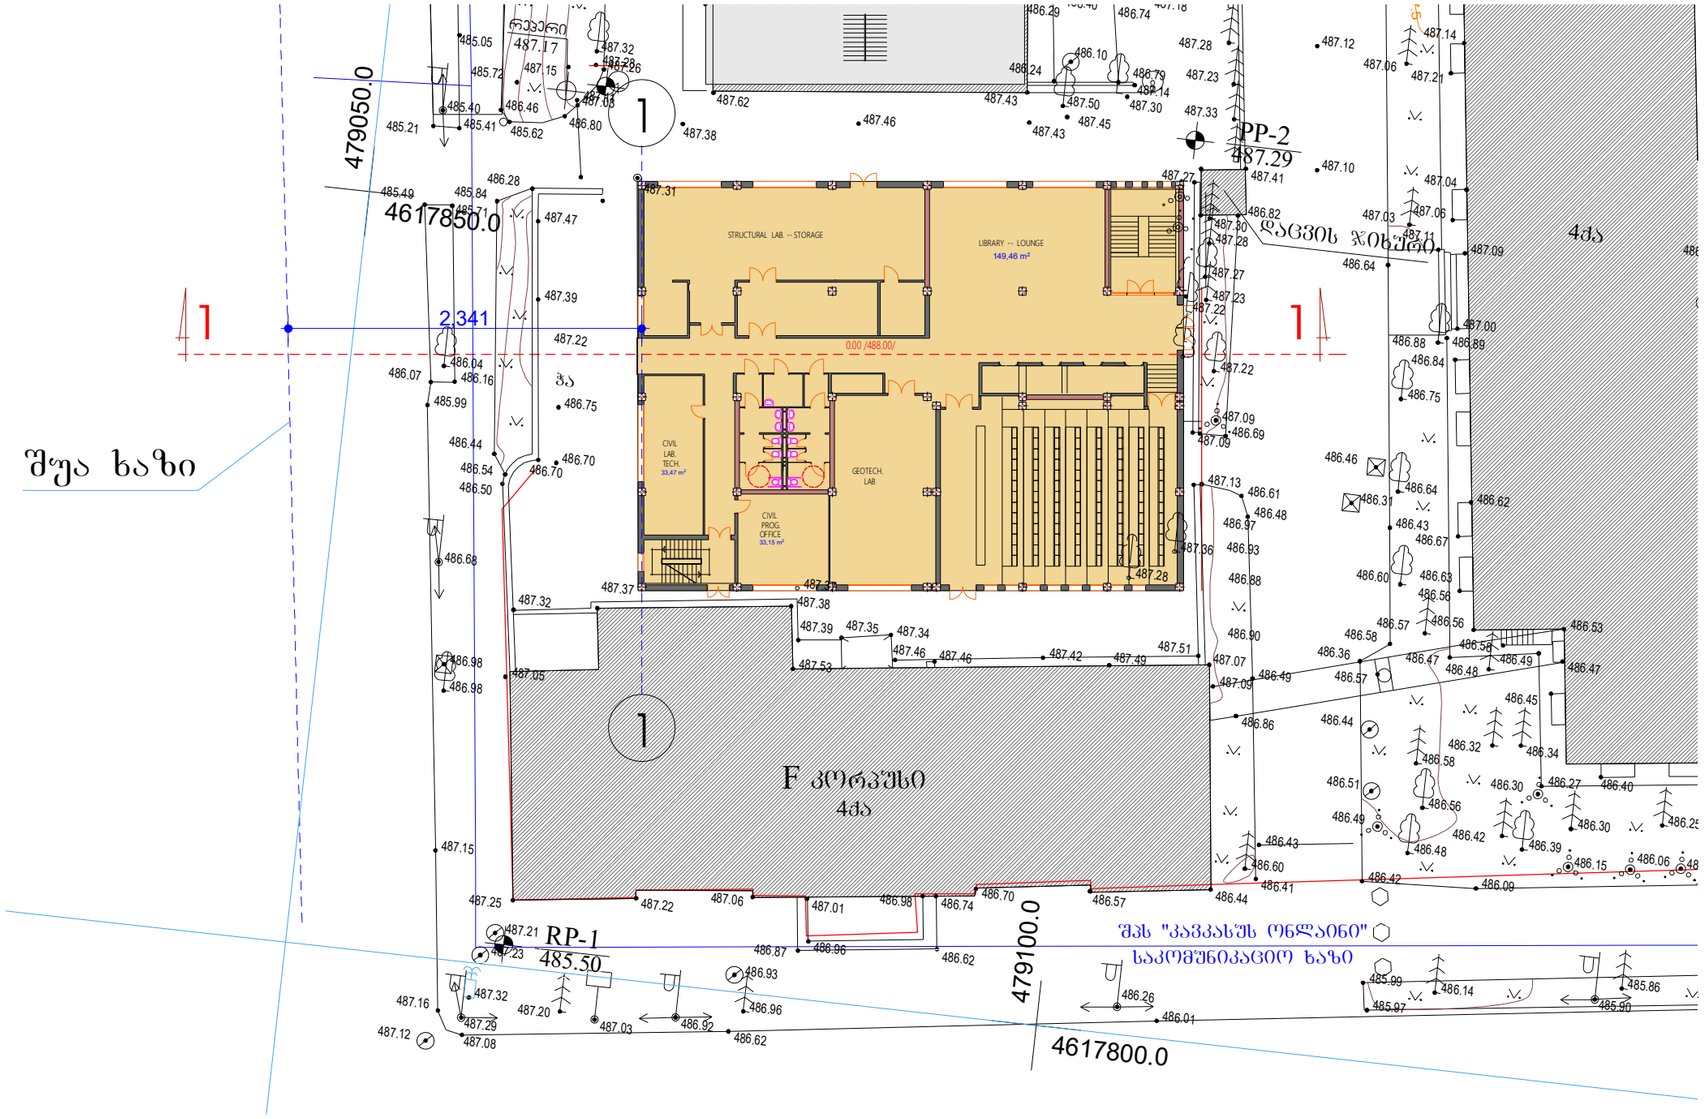

ფორმატი A-3	თბილისი-2016	
	დაკვეთა №	

ანსპლიკაცია

პირობითი ნიშნები

შენიშვნები

შენობის ნიშნული 0.00 შეესაბამება აბსოლიტურ ნიშნულს 487.70

დამკვეთი:
ილიას სახელმწიფო უნივერსიტეტი

მისამართი:
ქ.თბილისი
ჩოლოყაშვილის გამზირი № 3-5

პრ. სახელწოდება:
სან დიეგოსა და ილიას სახელმწიფო უნივერსიტეტის სასწავლო კორპუსი

თანამდებობა	გვარი	ხელმოწერა
აღმ. უფროსი	ქ. ლაკერბაია	
პრ. მთ.არქიტექტორი	ზ. მათიაშვილი	
პრ. ავტორი	ზ. მათიაშვილი	
პრ. ავტორი	ლ. მათიაშვილი	

სსიპ "ილიას სახელმწიფო უნივერსიტეტი"

მისამართი:
ჩოლოყაშვილის გამზ. № 2-3

თარიღი	2016
მასშტაბი	

ნახაზი:


სტადია	*ფურცელი*	*ფურცლები*
პ.		

ქ. თბილისი. გ.წერეთლის №1 ს/კ 01.14.07.010.023

სან დიეგოსა და ილიას სახელმწიფო უნივერსიტეტის სასწავლო კორპუსი

შენობის მაქსიმალური სიმაღლის განსაზღვრის სქემა

ჭრილი 1-1

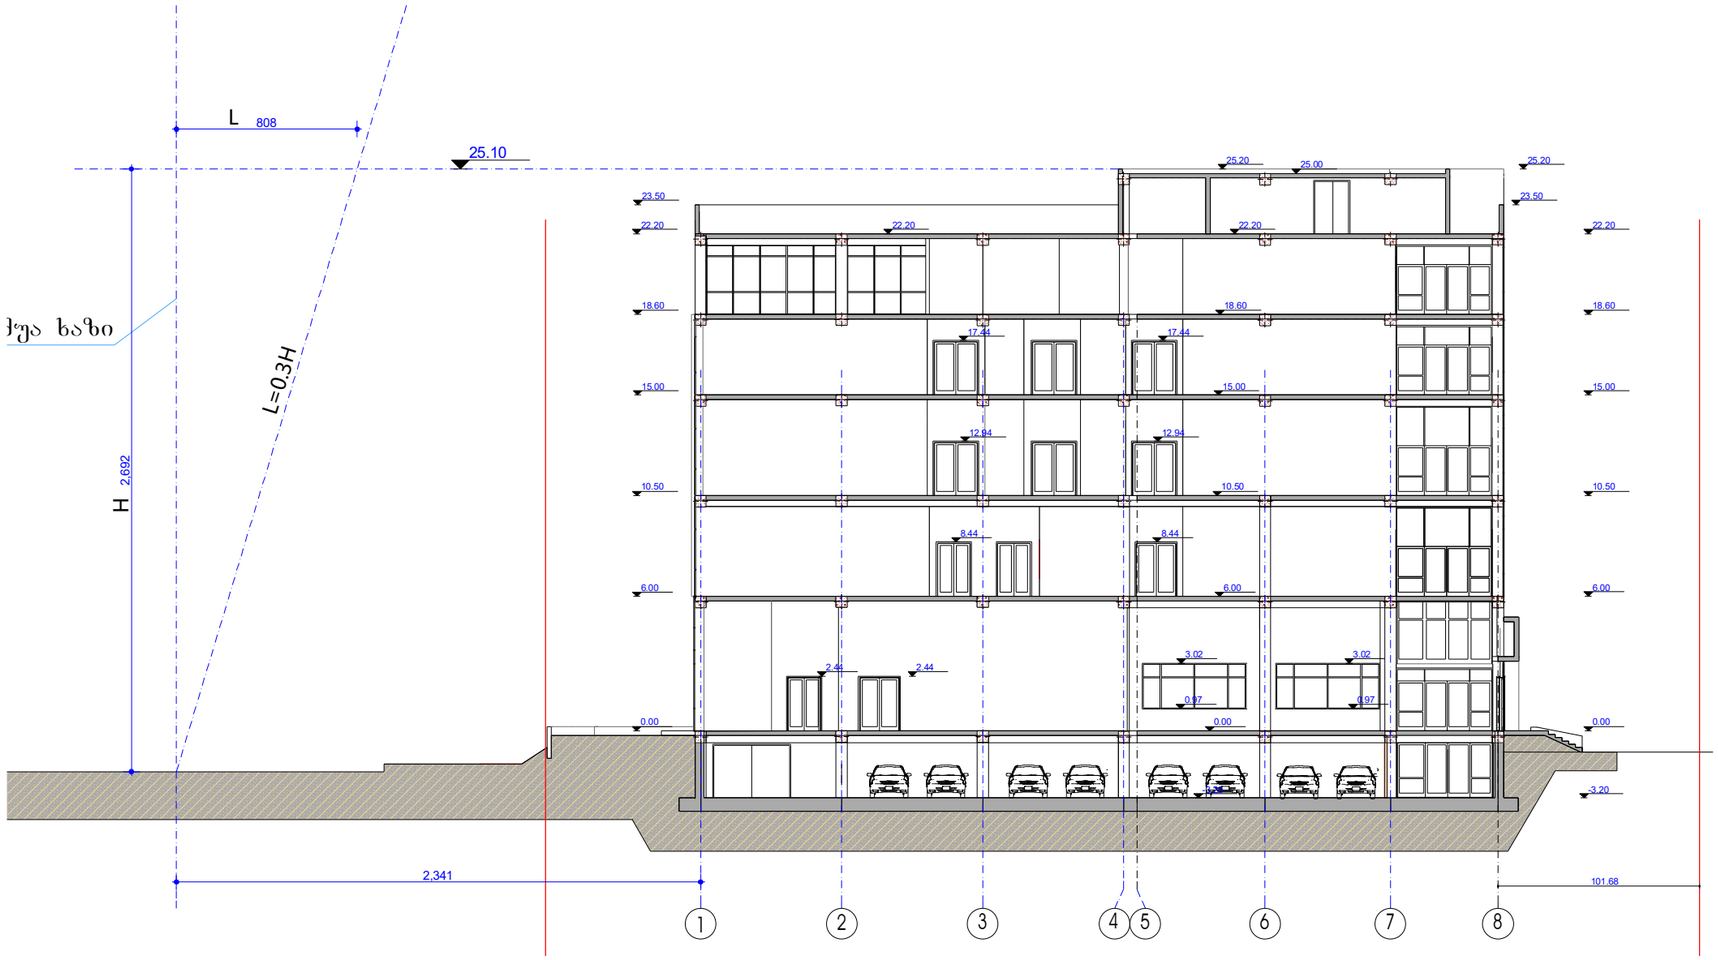

ფორმატი A-3	თბილისი-2016
	დაკვეთა №

ანსპლიკაცია

პირობითი ნიშნები

შენიშვნები

შენობის ნიშნული 0.00 შეესაბამება აბსოლიტურ ნიშნულს 487.70

დამკვეთი:
ილიას სახელმწიფო უნივერსიტეტი

მისამართი:
ქ.თბილისი
ჩოლოყაშვილის გამზირი № 3-5

პრ. სახელწოდება:
სან დიეგოსა და ილიას სახელმწიფო უნივერსიტეტის სასწავლო კორპუსი

თანამდებობა	გვარი	ხელმოწერა
აღმ. უფროსი	ქ. ლაკერბაია	
პრ. მთ.არქიტექტორი	ზ. მათიაშვილი	
პრ. ავტორი	ზ. მათიაშვილი	
პრ. ავტორი	ლ. მათიაშვილი	

სსიპ "ილიას სახელმწიფო უნივერსიტეტი"

მისამართი:
ჩოლოყაშვილის გამზ. № 2-3

თარიღი 2016

მასშტაბი

ნახაზი:

სტადია	ფურცელი	ფურცლები
პ.		