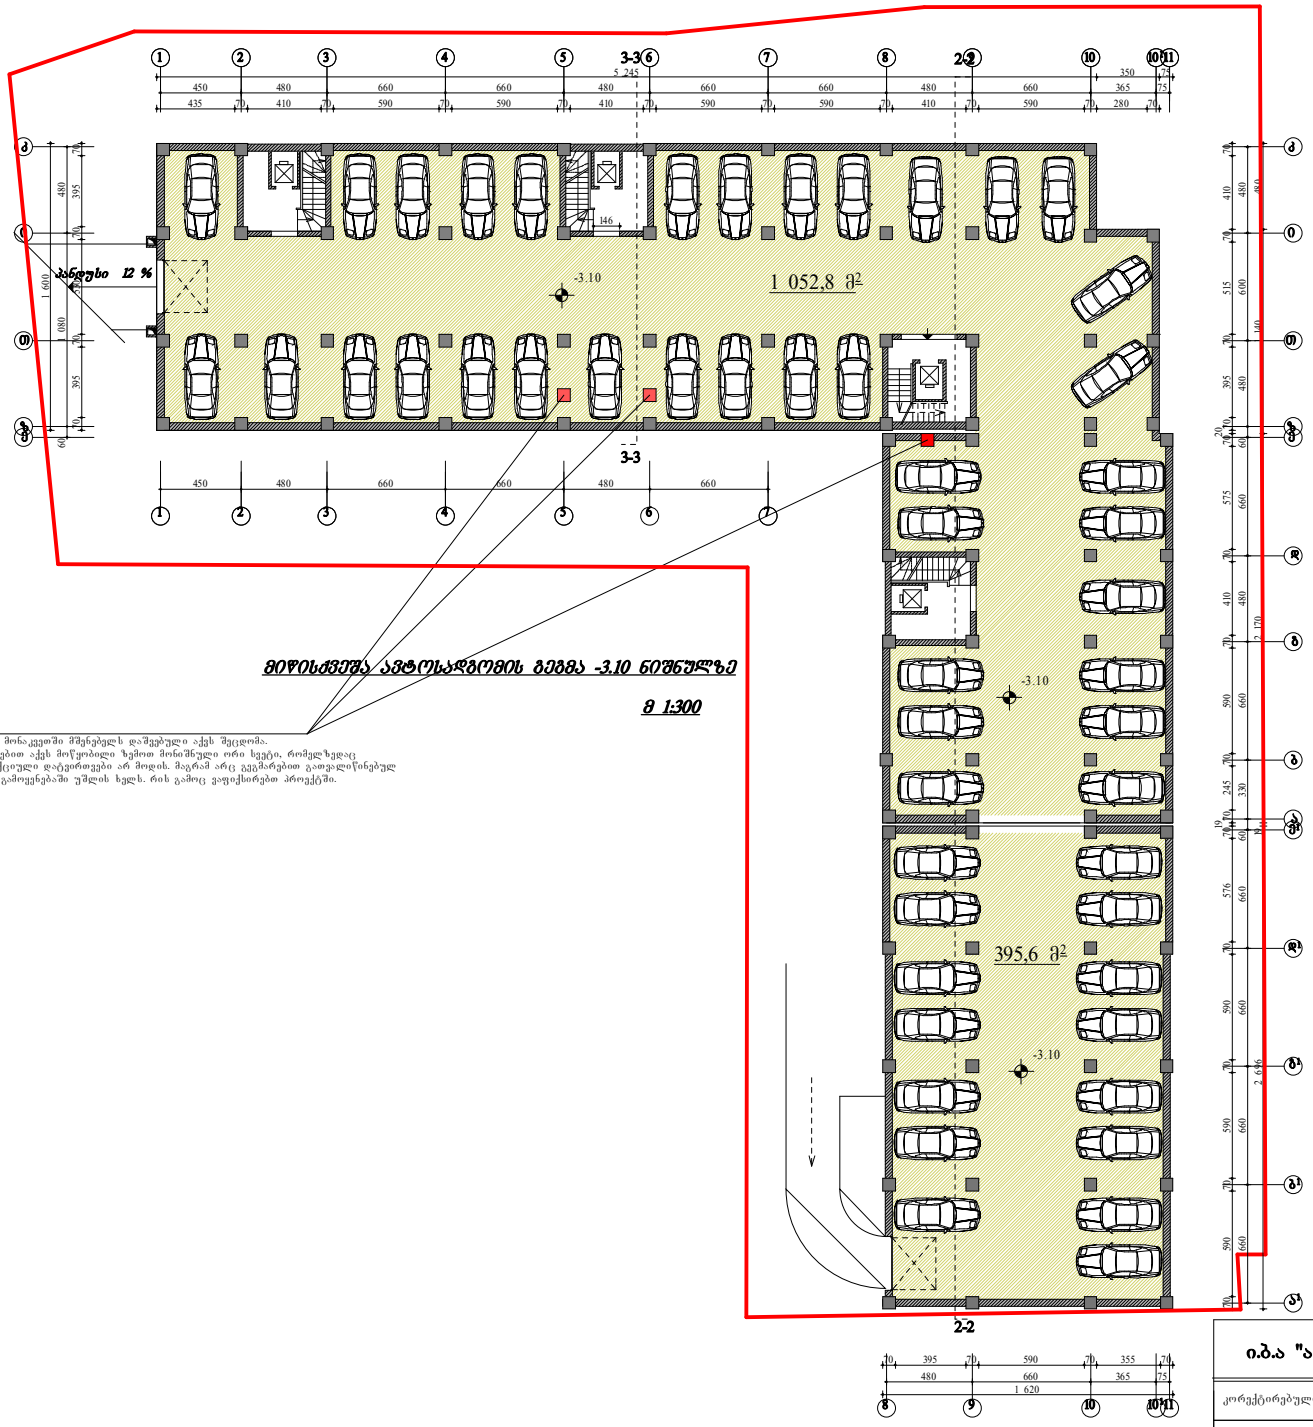

60 1 080 480

480 660 365 75

70 395 70 530 70 395 70

70 395 70 590 70 355 70

450 480 660 660 480 660 660 480 660 365 75

660 660 660 660 60 330 660 480 660 60 480 600 480

1 600

2 696 19 2 170 1 140 480

5 245 350 75

435 70 410 70 590 70 590 70 410 70 590 70 590 70 410 70 590 70 280 70

70 590 70 590 70 590 70 576 70

19

70 245 70 590 70 410 70 575 70

20

70 395 70 515 70 410 70

1 620

146

450 480 660 660 480 660

-3.1 0

-3.1 0

- 3.10

1 052,8 m2

395,6 m2

პანდუსი 12 %

k

ez

T

i

d

g

a

b

10 10 11 1 1 2 3 4 5 6 7 8 9

a

1

b

1

g

1

d

1

e

1

k

ez

T

i

10 10 11 1 8 9

მიწისქვეშა ავტოსადგომის გეგმა -3.10 ნიშნულზე

m 1:300

2-2

2-2

3-3

3-3

ავტოსადგომი

ფურცელ ი

ფურცელ ი

მაშტაბი
სტადია

დ. ნიშნიანიძე ი.ბ.ა "ამირანი 2007"

გ.გოგრიჭიანი
გ.გოგრიჭიანი
მრავალბინიანი საცხოვრებელი
სახლ ი (ოფისებით)
erisT avis quCA # 3_Si

ნ. გაბუნია

დირექტორი
პრ.მთ.არქ.
პრ. ავტორი
Seasrul a

ხელ მოწერა გვარი

დაკვეთა #

t.p

თანამდებობა

1:200

a-#

#

კორექტირებული ნახაზი, ხარვეზების გასწორება

შენიშვნა:

მო ცემულ მონაკვეთშ ი მშენებელ ს დაშვებულ ი აქვს შეცდომა. და დამატებით აქვს მოწყობილი ზემოთ მონიშნული ორი სვეტ ი, რომელზედაც

კონსტრუქც იული დატვირთვები არ მოდ ის. მაგრამ არ ც გეგმარებით გათვალიწი ნებულ
ცივრცის გამოყენებაში უშლის ხელს. რის გამოც ვაფ იქსირებთ პროექტშ ი.

1 2 3 4 5 6 7

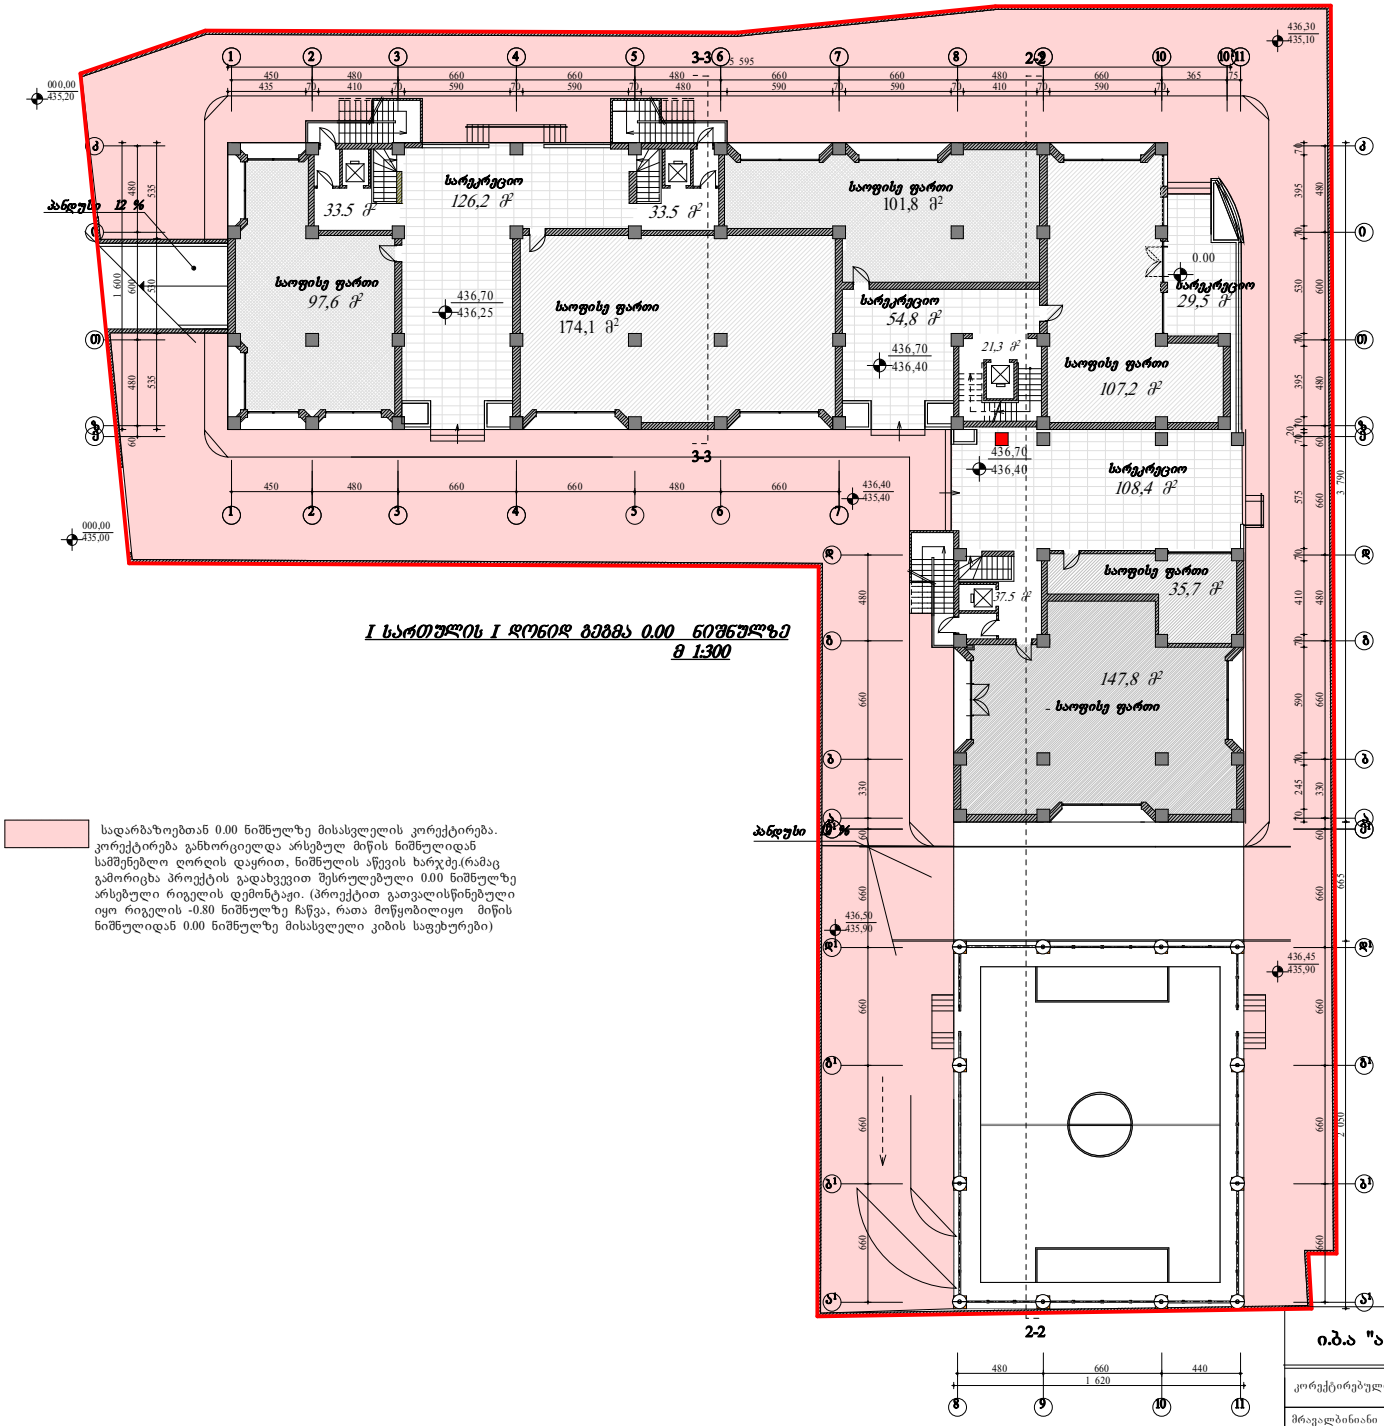

480 660 440

660 660 660 660 60

1 620

60 480 600 480

1 600

330 660 480 660 60 480 600 480

450 480 660 660 480 660 660 480 660 365 75

5 595

2 050 66 5 3 790

535 530 535

435 70 410 70 590 70 590 70 480 590 70 590 70 410 70 590 70

70 245 70 590 70 410 70 575 70

20

70 395 70 530 70 395 70

450 480 660 660 480 660

660 660 660 660 60 330 660 480

43 6,7 0

0.00

436,40

436,30

436,45

436,50

000,00

000,00

436,70

43 6,7 0

97,6 m2

174,1 m2

107,2 m2

101,8 m2

35,7 m2

147,8 m2

54,8 m2 29,5 m2

108,4 m2

126,2 მ2 პანდუსი 12 %

საოფისე ფართი

საოფისე ფართი

საოფისე ფართი

k

ez

T

i

d

g

a

b

10 10 11 1 1 2 3 4 5 6 7 8 9

I სართულის I დონიდ გეგმა 0.00 ნიშნულზე
m 1:300

k

ez

T

8 9 10 11

i

a

1

b

1

g

1

d

1

e
1 პანდუსი 12 %

საოფისე ფართი

2-2

2-2

3-3

3-3

საოფისე ფართი

საოფისე ფართი სარეკრეციო

სარეკრეციო

21,3 m2

37.5 m2

სარეკრეციო

33.5 m2

სარეკრეციო

33.5 m2

435,40

435,10

435,90

435,90

435,00

435,20

43 6,2 5

436,40

43 6,4 0

I სარტულ ის გეგმა

ფურცელ ი

ფურცელ ი

მაშტაბი
სტადია

დ. ნიშნიანიძე ი.ბ.ა "ამირანი 2007"

გ.გოგრიჭიანი
გ.გოგრიჭიანი
მრავალბინიანი საცხოვრებელი
სახლ ი (ოფისებით)
erisT avis quCA # 3_Si

ნ. გაბუნია

დირექტორი
პრ.მთ.არქ.
პრ. ავტორი
Seasrul a

ხელ მოწერა გვარი

დაკვეთა #

t.p

თანამდებობა

1:200

a-#

#

კორექტირებული ნახაზი, ხარვეზების გასწორება

სად არ ბაზ ოებთ ან 0.00 ნიშნულ ზ ე მისასვლ ელ ის კორექტირება. კორექტ ირ ება განხორ ციელდ ა არსებულ მიწის ნიშნულ იდ ან
სამშენებლ ო ღორღის დ აყრით, ნიშნულ ის აწევის ხარჯ ძე.(რამაც
გამორიცხა პრ ოექტ ის გად ახვევით შესრულ ებულ ი 0.00 ნიშნულ ზ ე
არსებულ ი რ იგელ ის დ ემონტ აჟი. (პროექტით გათვალ ის წინებულ ი
იყო რიგელ ის -0.80 ნიშნულ ზ ე ჩაწვა, რათა მო წყობილ იყო მიწის
ნიშნულ იდ ან 0.00 ნიშნულ ზე მისასვლ ელ ი კიბის საფეხურ ები)

1 2 3 4 5 6 7

d

g

a

b

a

1

b

1

g

1

d

1

e

1

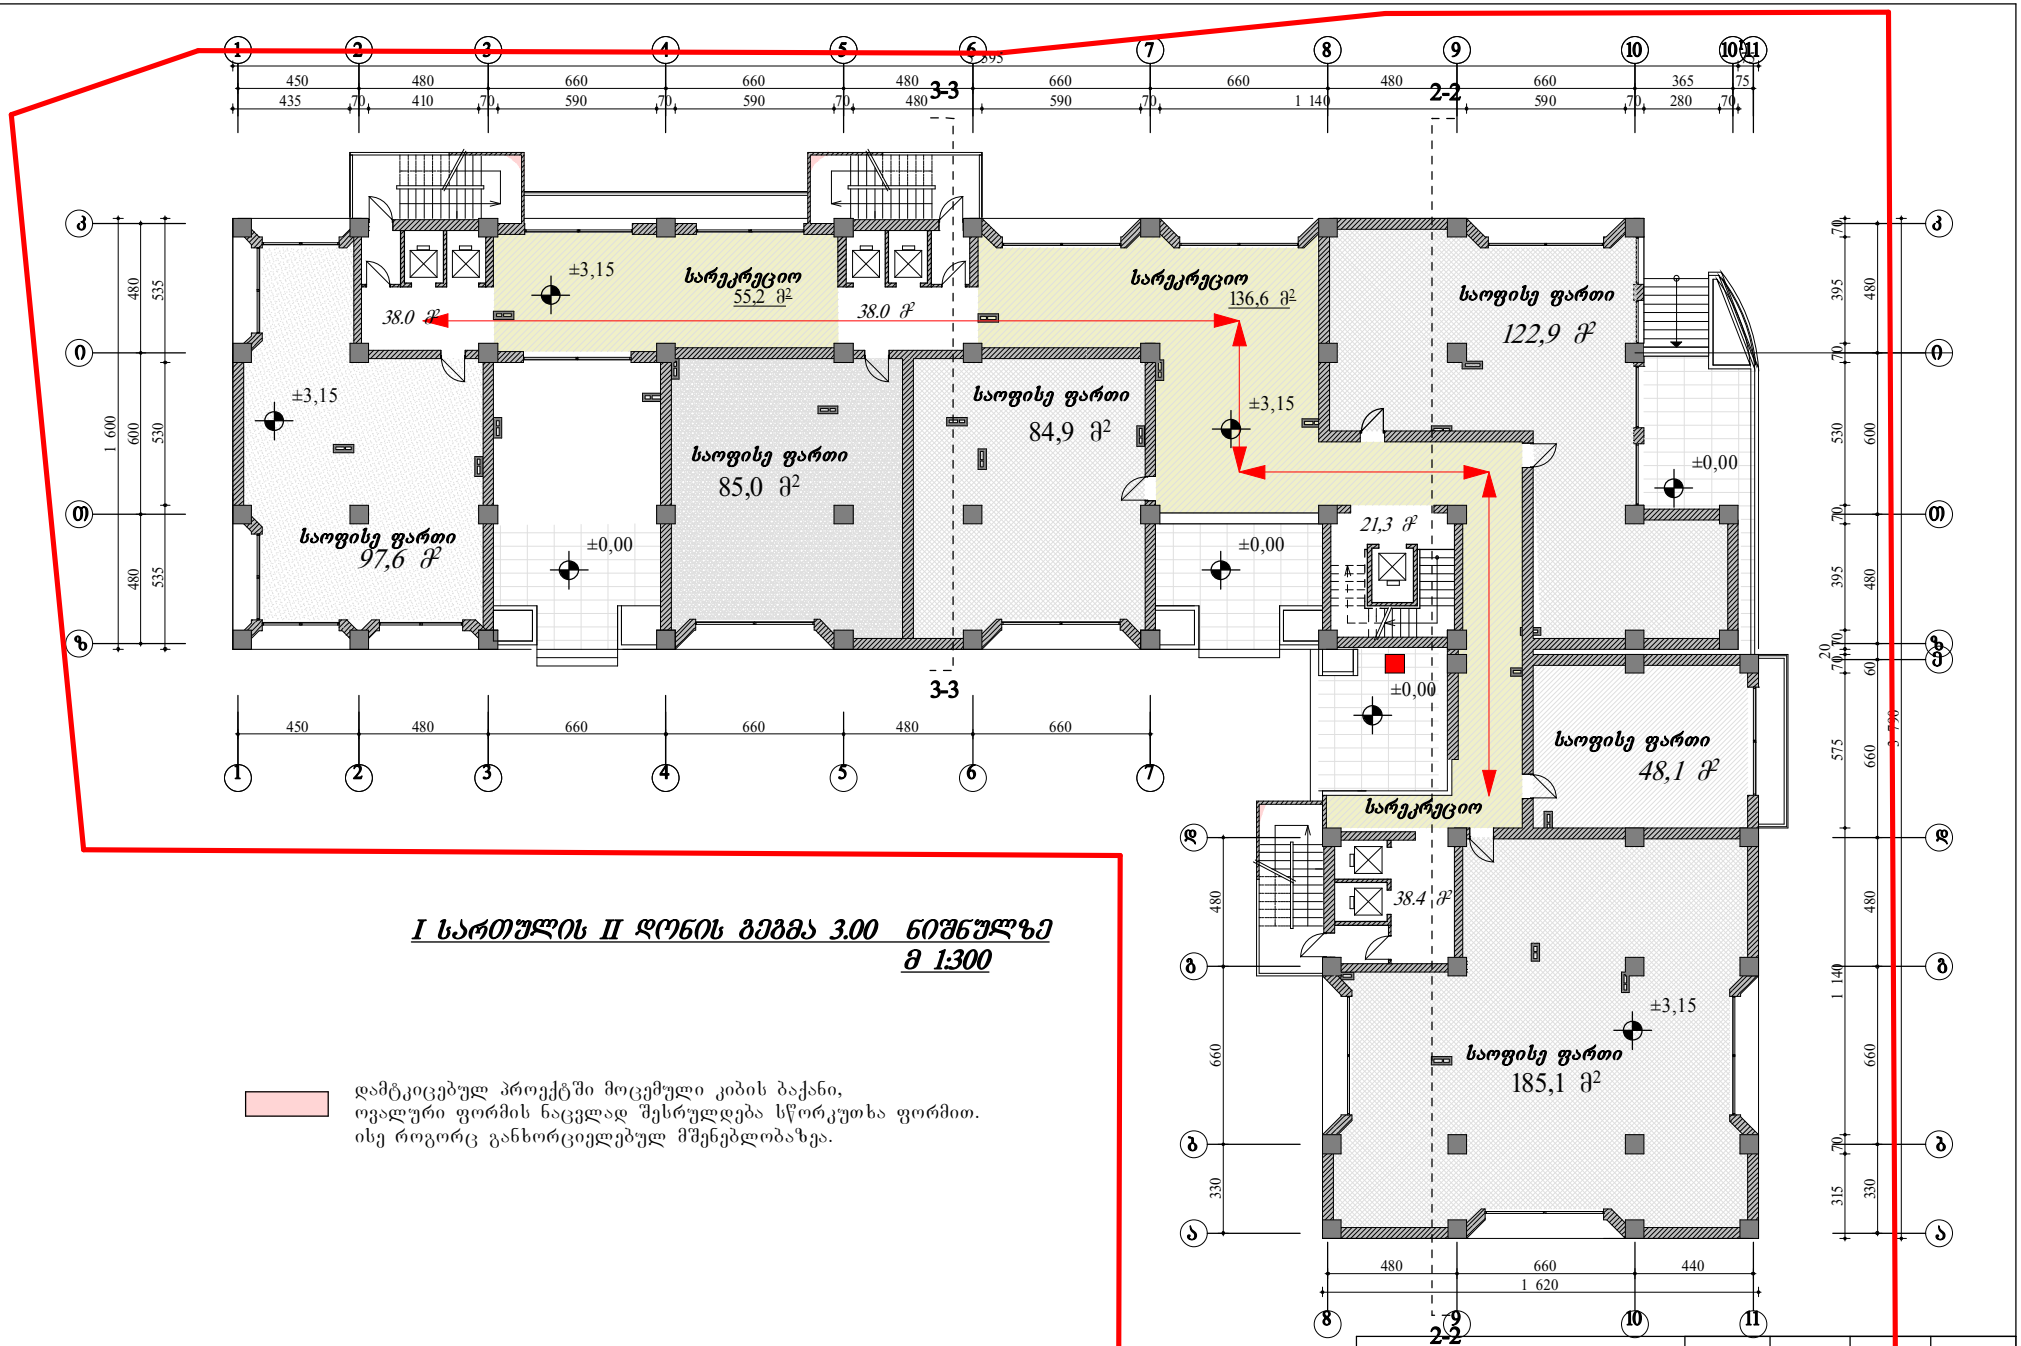

I სართულის II დონის გეგმა 3.00 ნიშნულზე
მ 1:300

დამტკიცებულ პროექტში მოცემული კიბის ბაქანი, ოვალური ფორმის ნაცვლად შესრულდება სწორკუთხა ფორმით. ისე როგორც განხორციელებულ მშენებლობაზეა.

ი.ბ.ა "ამირანი 2007"	თანამდებობა	ხელმოწერა	გვარი		ფურცელი
	დირექტორი		დ. ნიშნიანიძე		ა№
კორექტირებული ნახაზი, ხარვეზების გასწორება	პრმთ.არქ.		გაგოგრძნიანი		ფურცელი
	პრ. ავტორი		გაგოგრძნიანი		№
მრავალბინიანი საცხოვრებელი სახლი (ოფისებით) ერისთავის ქუჩ № 3–ში	შეასრულა		ნ. გაბუნია		მაშტაბი
					1:200
II სართულის გეგმა					

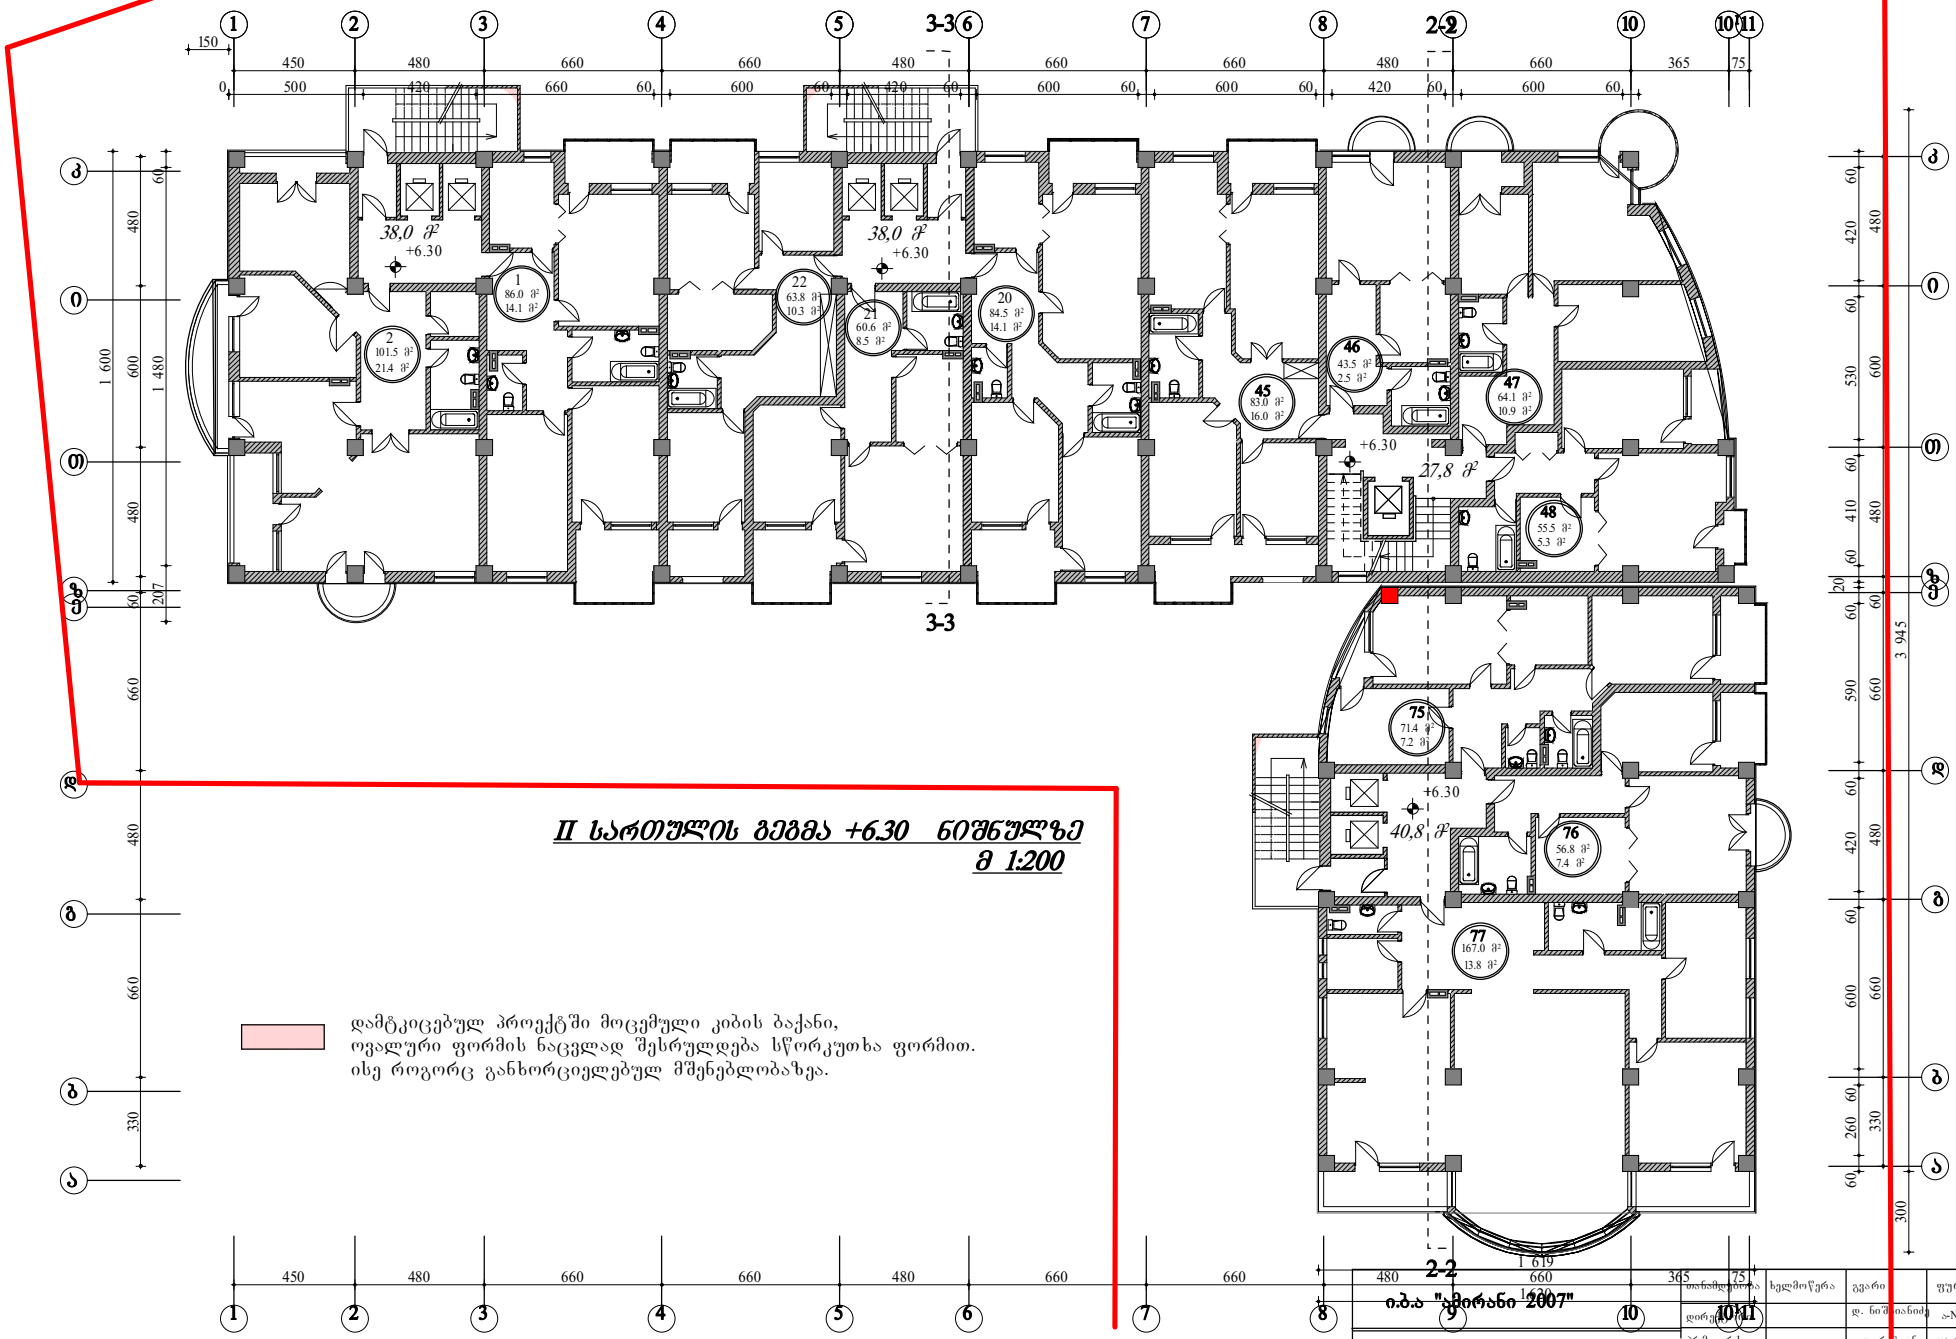

II სართულის გეგმა +6.30 ნიშნულზე
მ 1:200

დამტკიცებულ პროექტში მოცემული კიბის ბაქანი,
ოვალური ფორმის ნაცვლად შესრულდება სწორკუთხა ფორმით.
ისე როგორც განხორციელებულ მშენებლობაზეა.

ი.ბ.ა "ამირანი 2007"			
კორექტირებული ნახაზი, ხარვეზების გასწორება			
მრავალბინიანი საცხოვრებელი სახლი (ოფისებით) ერისთავის ქუჩ № 3–ში	დაკვეთა №		
	სტადია		
III სართულის გეგმა	ტპ		

თანამფლობია	ხელმოწერა	გვარი	ფურცელი
დირექტორი		დ. ნიშნიანიძე	ა-№
პრმთ.არქ.		გაგოგრიანი	ფურცელი
პრ. ავტორი		გაგოგრიანი	№
შესრულა		ნ. გაბუნია	მაშტაბი
			1:200

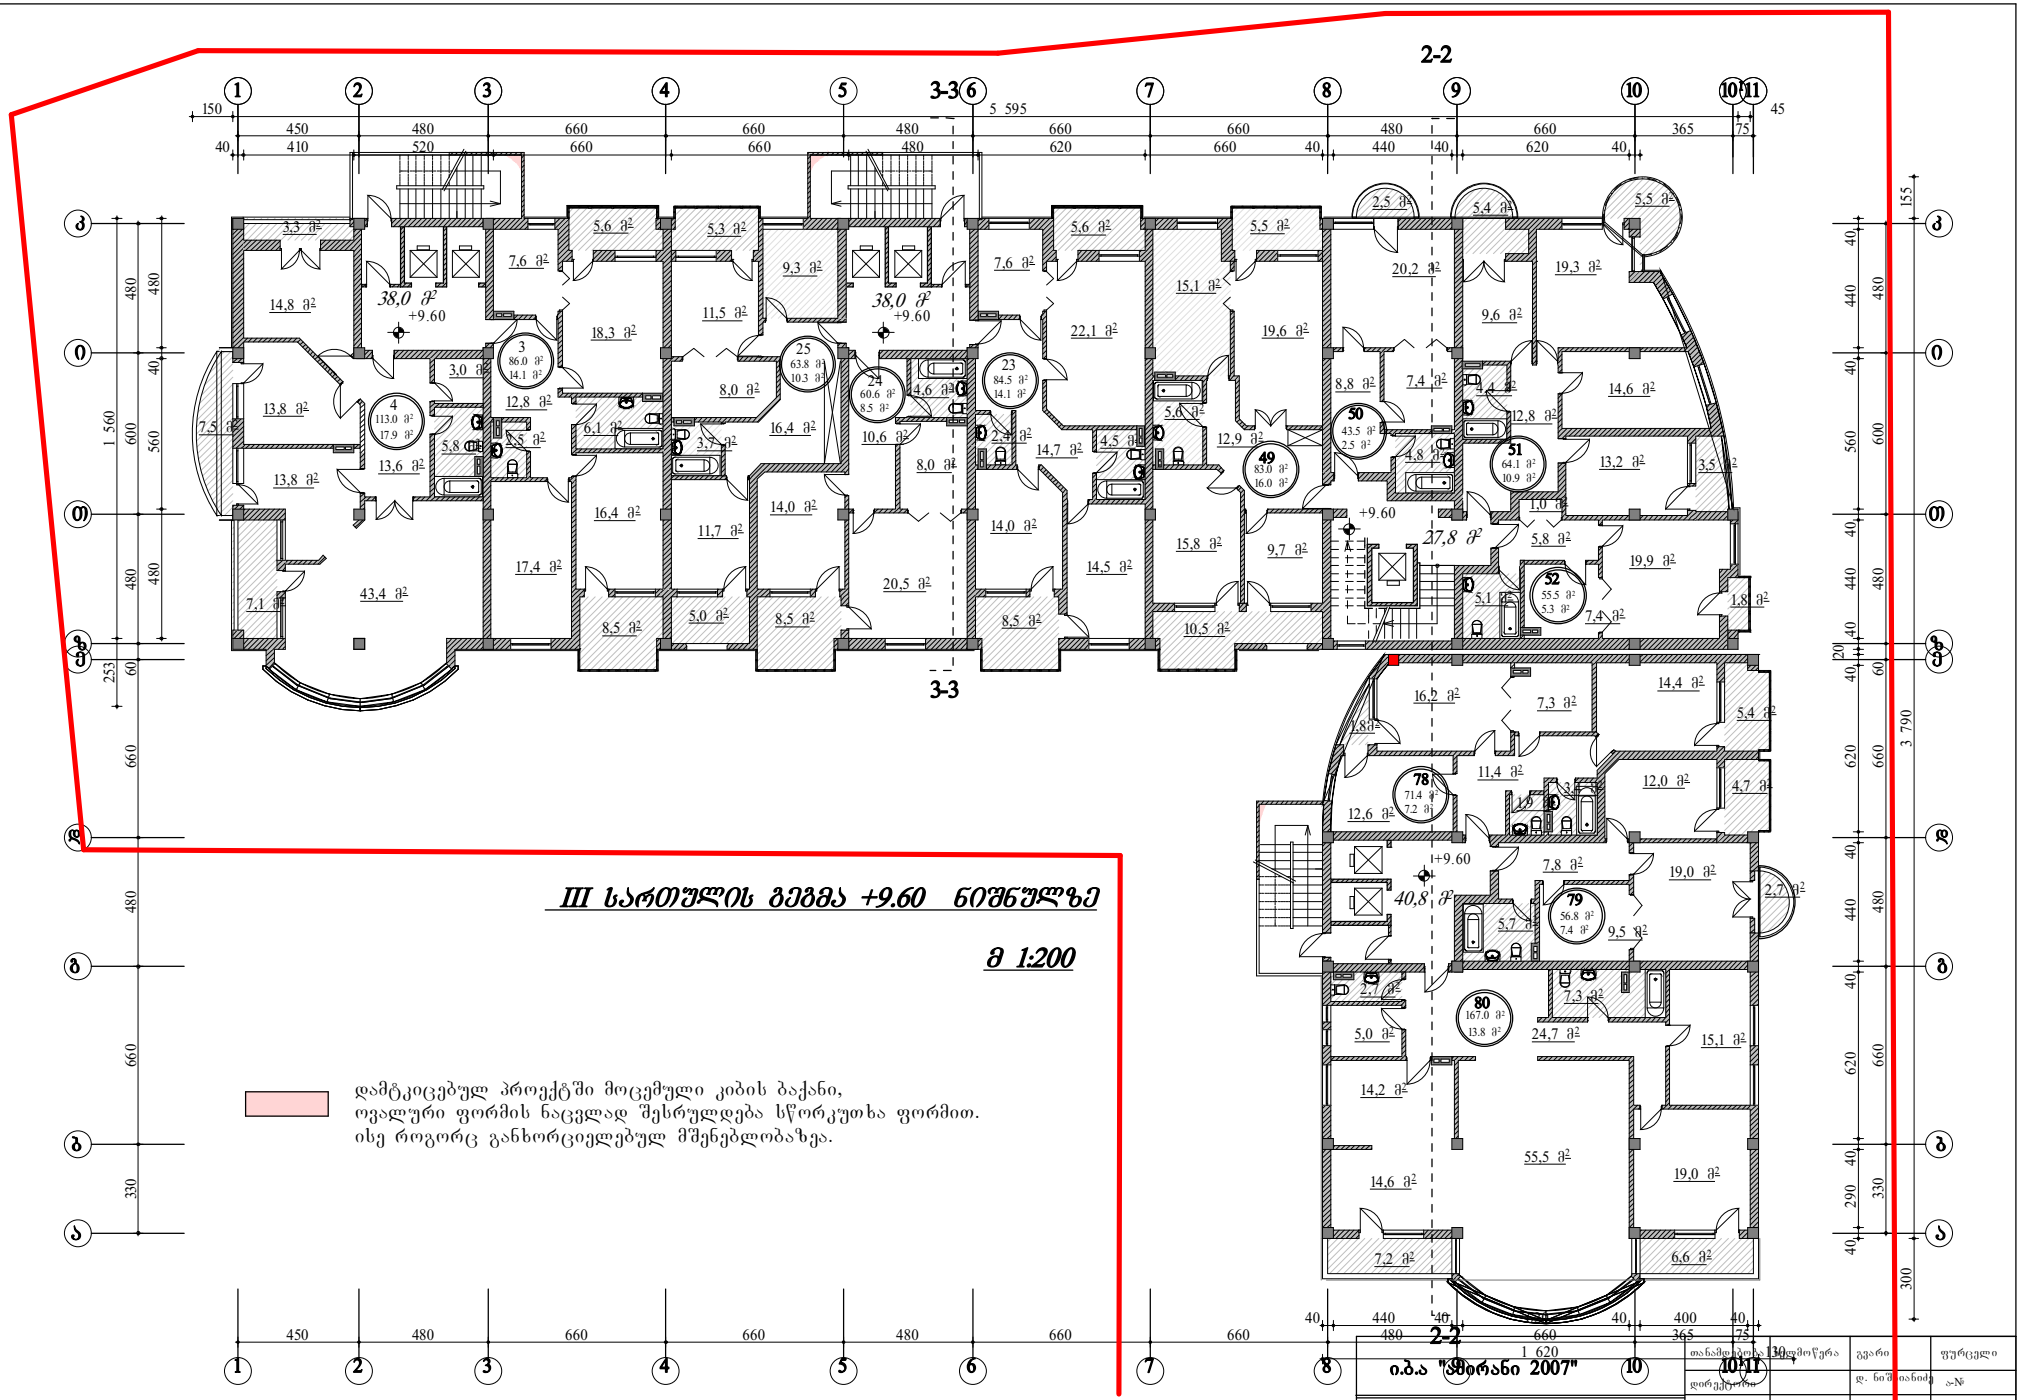

330 660 480 660 60 480 600 480

1 620 130

330 660 480 660 60 480 600 480

450 480 660 660 480 660 660 480 660 365 75

450 480 660 660 480 660 660 480 660 365 75

253 1 560

480 560 40 480

150 5 595 45

40 410 520 660 660 480 620 660 40 440 40 620 40

40 290 40 620 40 440 40 620 40

20

40 440 40 560 40 440 40

300 3 790 155

40 440 40 620 40 400 40

+9.60

+9.60 +9.60

+9.60

9,7 m2

22,1 m2

5,8 m2

43,4 m2

12,8 m2

14,2 m2

55,5 m2
19,0 m2

15,1 m2

14,6 m 2

24,7 m 2

7,5 m2

7,1 m2

16,4 m 2

8,5 m2

6,1 m2

3,3 m2

13,8 m2

13,6 m2

3,0 m 2

7,6 m2

2,5 m2

14,8 m 2

13,8 m2

17,4 m2

18,3 m2

20,5 m2

5,6 m2

10,6 m2

15,1 m2

5,6 m2

12,9 m 2 4,5 m 2,4 m 2

2

14,0 m2

8,0 m2

4,6 m2

14,0 m 2

14,5 m 2

8,5 m 2 8,5 m 5,0 m 2

2 5,1 m2
10,5 m2

20,2 m2

1,8 m2

2,5 m 2

7,4 m2 8,8 m2

1,8m 2

4,8 m 2

4,4 m2

12,6 m2

12,8 m2

13,2 m2

14,4 m2

3,5 m 2

1,0 m 2

5,4 m 2

7,4 m2

5,4 m2

9,6 m 2

19,3 m2

5,5 m2

14,6 m 2

16,2 m2

5,8 m 2
19,9 m2

7,3 m 2

2,7 m 2

11,4 m2 3,4 m2 1,9 m 2

7,3 m 2

5,0 m2

14,7 m2

7,6 m2

7,2 m2 6,6 m 2

9,5 m 2

7,8 m 2

5,7 m2

19,0 m2

12,0 m2 4,7 m2

2,7 m 2

3,7 m2

11,5 m2

5,3 m 2

8,0 m 2

11,7 m2

9,3 m2

16,4 m 2

19,6 m2

15,8 m2

5,6 m 2

5,5 m2 k

ez

T

i

d

g

a

b

10 10 11 1 1 2 3 4 5 6 7 8 9

k

ez

T

i

d

g

a

b

10 10 11 1 1 2 3 4 5 6 7 8 9

2-2

2-2

3-3

3-3

63.8 m 2
10.3 m 2

83.0 m2
16.0 m2

5.3 m2 55.5 m 2

14.1 m 2
60.6 m2

64.1 m 2

8.5 m 2

86.0 m2

71.4 m 2 7.2 m 2

43.5 m2

7.4 m2

13.8 m 2

84.5 m 2
14.1 m2

167.0 m 2

2.5 m 2

56.8 m2

10.9 m 2

17.9 m2

113.0 m 2

III სართულის გეგმა +9.60 ნიშნულზე

m 1:200

38,0 m2 38,0 m2

27,8 m2

40,8 m2

3 25

4

23 24

49 51

50

52

80

78

79

IV სართულ ის გეგმა

ფურცელ ი

ფურცელ ი

მაშტაბი
სტადია

დ. ნიშნიანიძე ი.ბ.ა "ამირანი 2007"
გ.გოგრიჭიანი
გ.გოგრიჭიანი
მრავალ ბინიანი საცხოვრებელი
სახლ ი (ოფისებით)
ერისთავის quCA # 3_ში

ნ. გაბუ ნია

დირექტორი
პრ.მთ.არქ.
პრ. ავტორი
შეასრულა

ხელმოწერა გვარი

დაკვეთ ა #

t.p

თანამდებობა

1:200

a-#

#

კორექტირებული ნახაზი, ხარვეზების გასწორება

დამტკიცებულ პროექტში მოცემული კიბის ბაქანი,
ოვალური ფორმის ნაცვლად შესრულდება სწორკუთხა ფორმით. ისე როგორც განხორციელებულ მშენებლობაზეა.

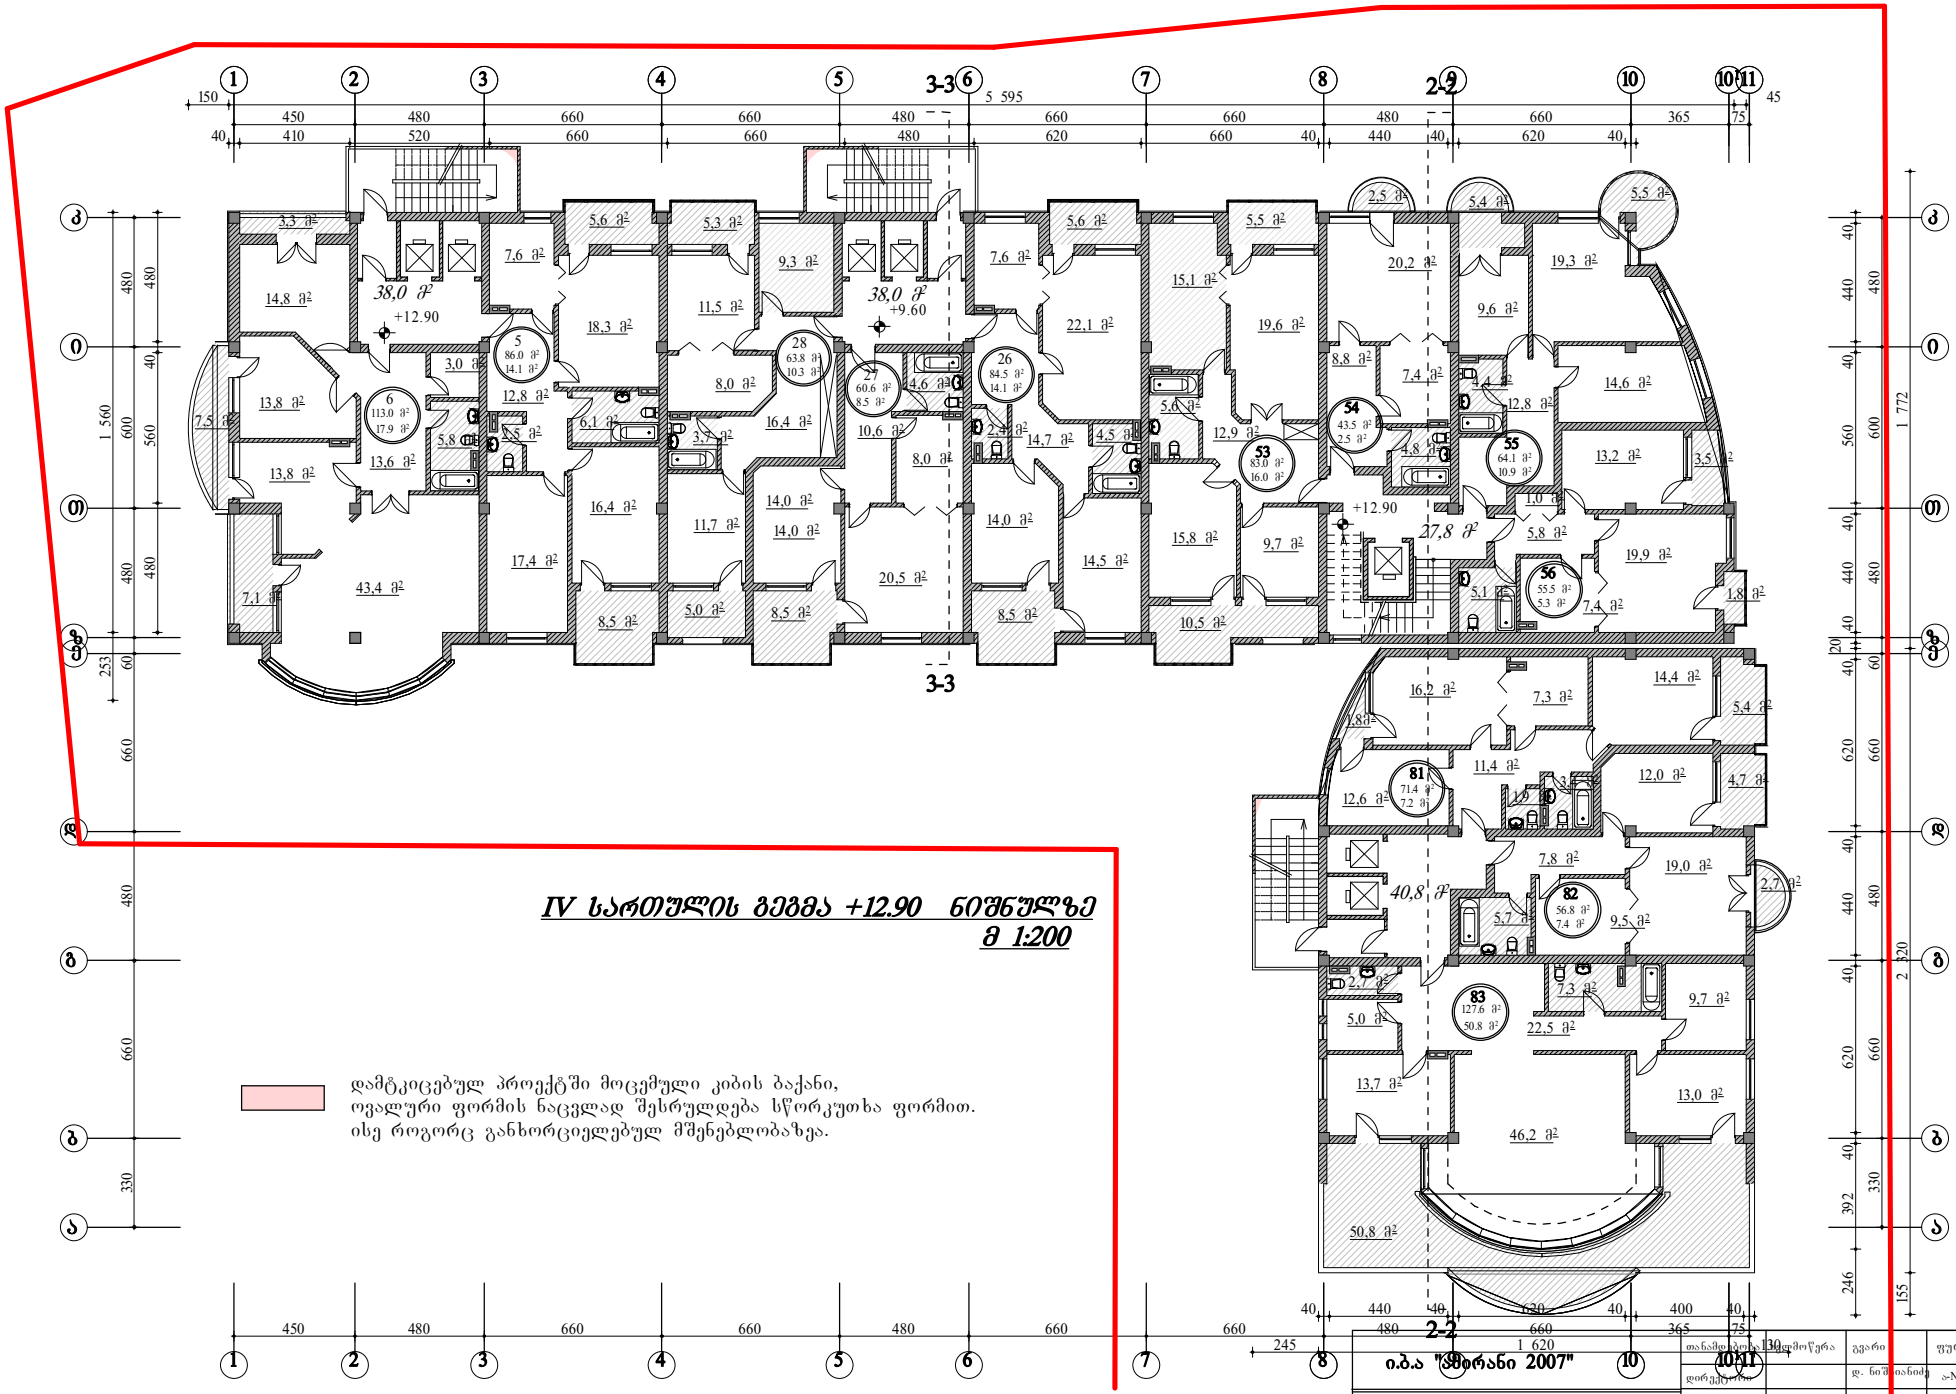

IV სართულის გეგმა +12.90 ნიშნულზე
მ 1:200

დამტკიცებულ პროექტში მოცემული კიბის ბაქანი,
ოვალური ფორმის ნაცვლად შესრულდება სწორკუთხა ფორმით.
ისე როგორც განხორციელებულ მშენებლობაზეა.

კორექტირებული ნახაზი, ხარვეზების გასწორება			
მრავალბინიანი საცხოვრებელი სახლი (ოფისებით) ერისთავის ქუჩ № 3–ში	დაკვეთა №		
	სტადია		
V სართულის გეგმა	ტა		
თანამდებობა	ხელმოწერა	გვარი	ფურცელი
დირექტორი		დ. ნიშნიანიძე	ა№
პრმთ.არქ.		გაგოგრძელებანი	ფურცელი
პრ. ავტორი		გაგოგრძელებანი	№
შესრულა		ნ. გაბუნია	მაშტაბი
			1:200

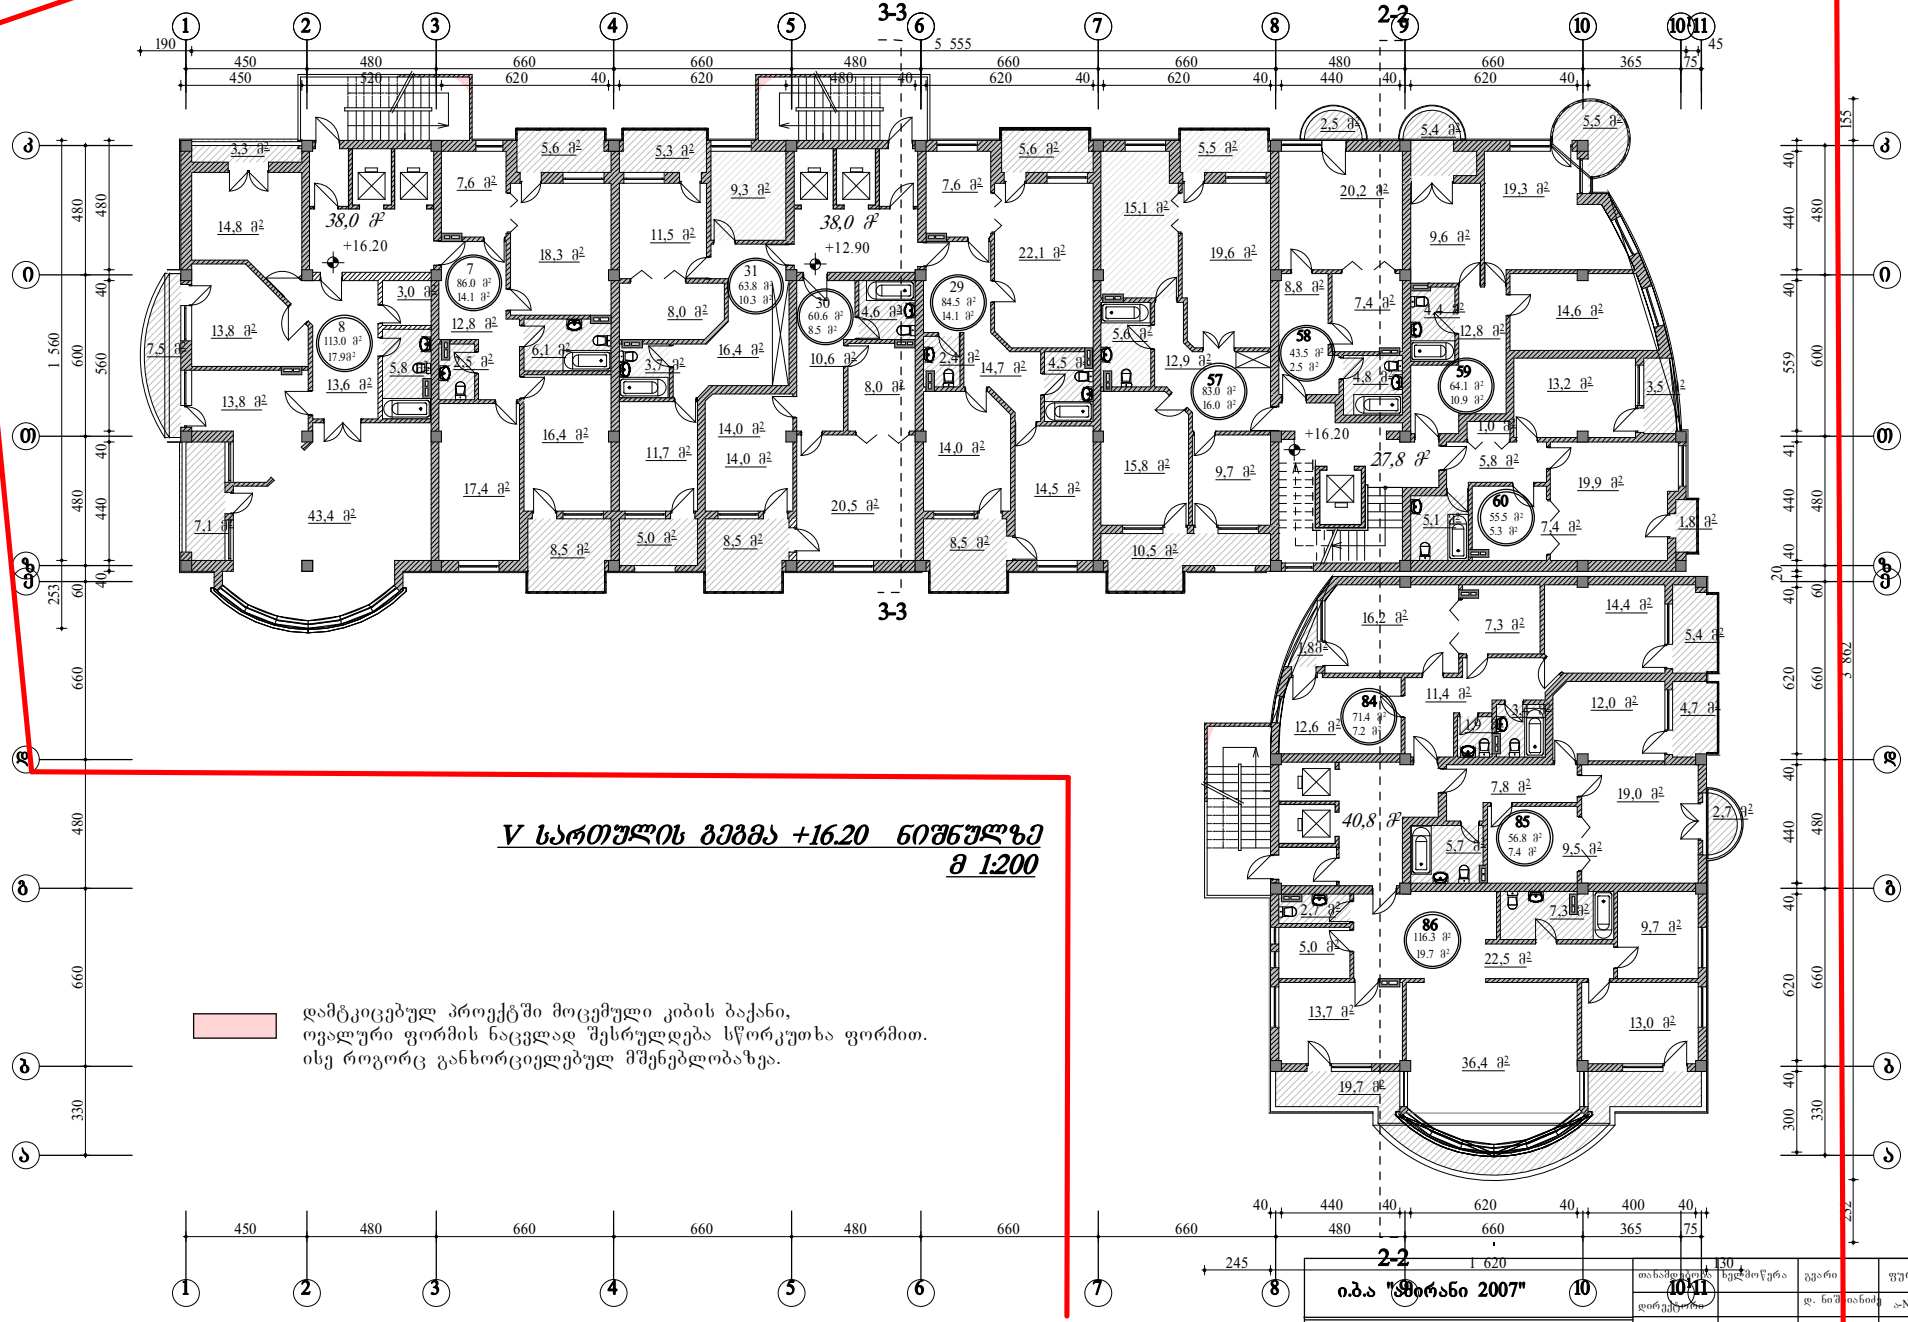

V სართულის გეგმა +16.20 ნიშნულზე
მ 1:200

დამტკიცებულ პროექტში მოცემული კიბის ბაქანი,
ოვალური ფორმის ნაცვლად შესრულდება სწორკუთხა ფორმით.
ისე როგორც განხორციელებულ მშენებლობაზეა.

ი.ბ.ა "ზორანი 2007"	თანამდებობა	ხელმოწერა	გვარი
	დირექტორი		დ. ნიშნიანიძე
კორექტირებული ნახაზი, ხარვეზების გასწორება	პრმთ.არქ.		გვარი
	პრ. ავტორი		გვარი
მრავალბინიანი საცხოვრებელი სახლი (ოფისებით) ერისთავის ქუჩ № 3–ში	შესრულა		ნ. გაბუნია
VI სართულის გეგმა			

ფურცელი
ა№
ფურცელი
№
მაშტაბი
1:200

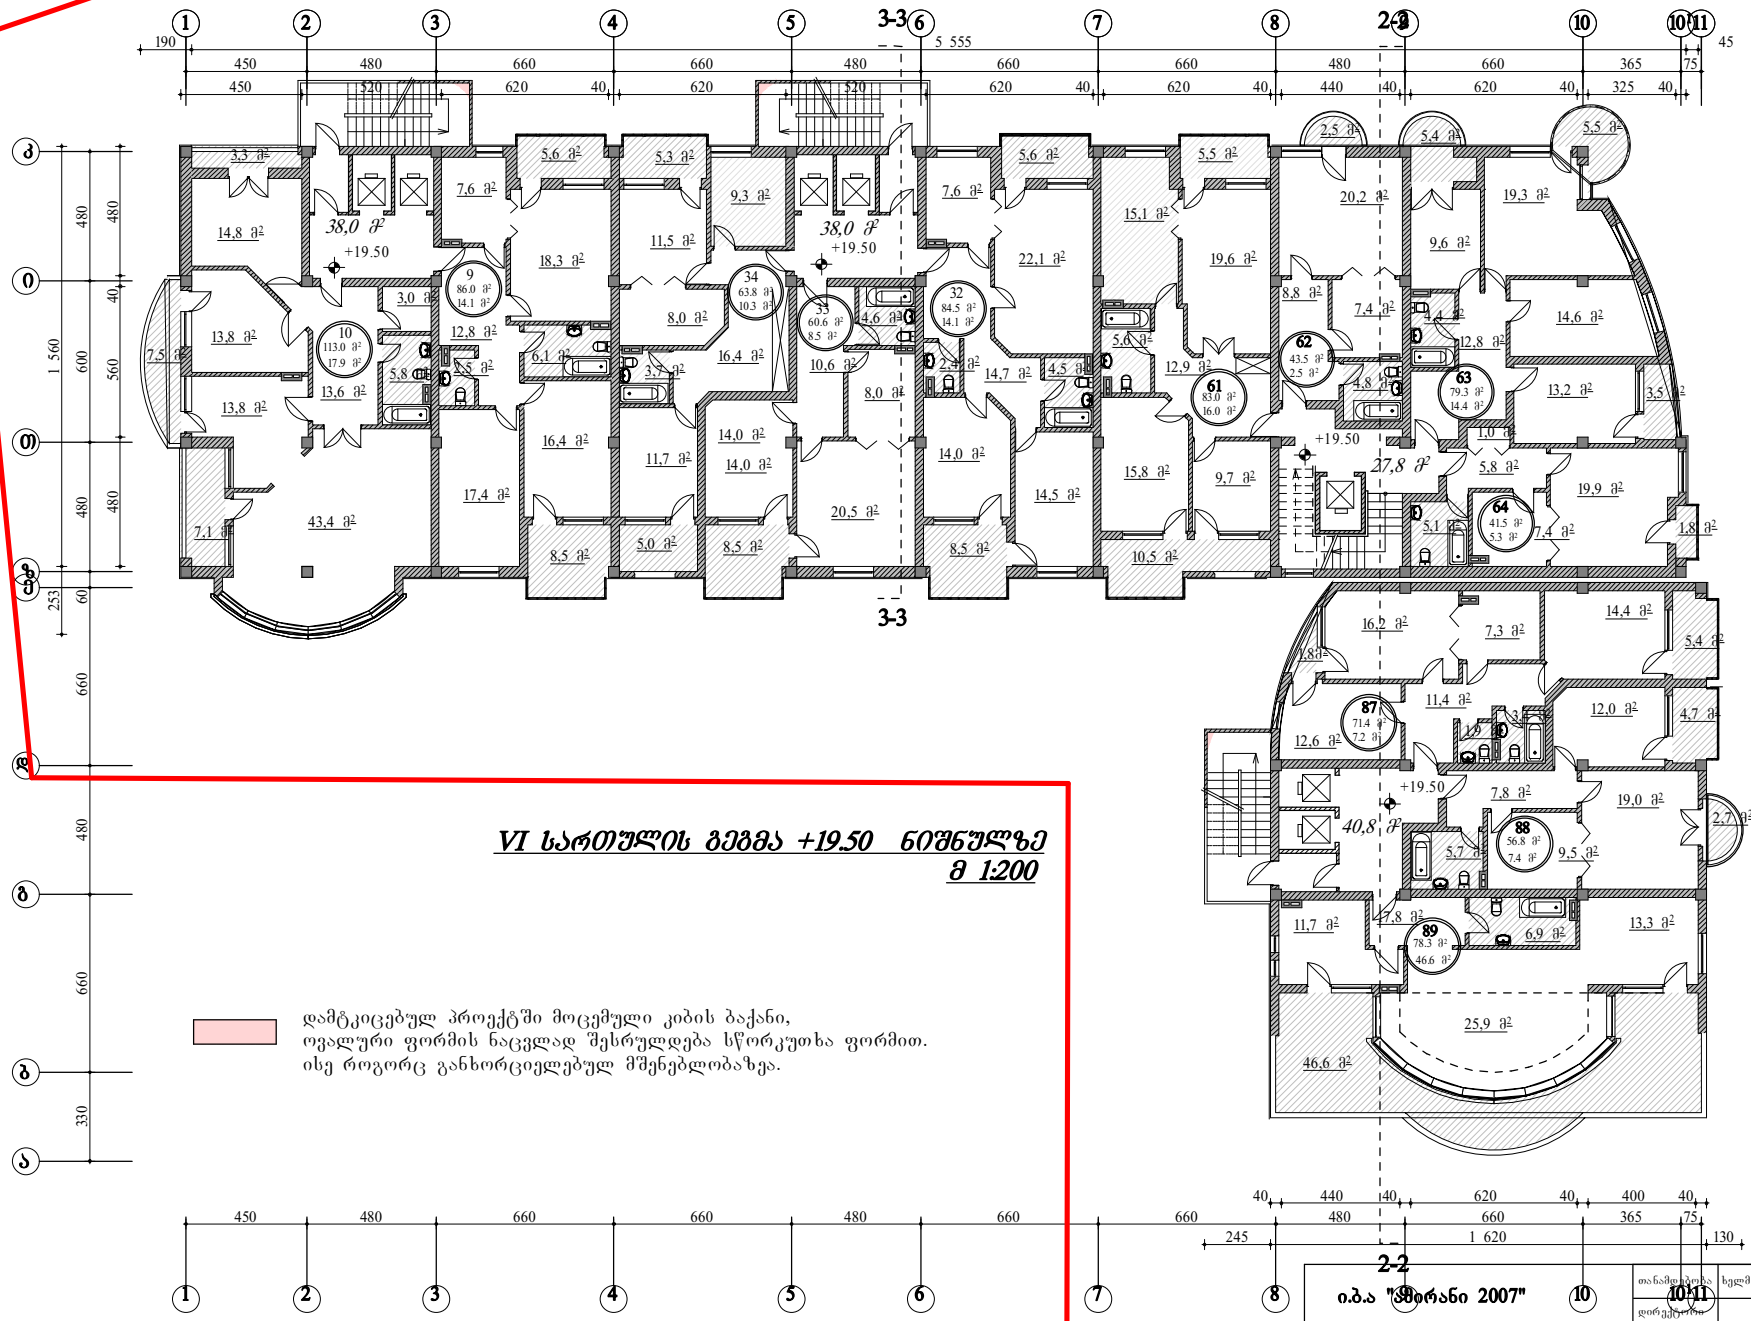

VI სართულის გეგმა +19.50 ნიშნულზე
მ 1:200

დამტკიცებულ პროექტში მოცემული კიბის ბაქანი,
ოვალური ფორმის ნაცვლად შესრულდება სწორკუთხა ფორმით.
ისე როგორც განხორციელებულ მშენებლობაზეა.

	დირექტორი		დ. ნიშნიანიძე	ა№
კორექტირებული ნახაზი, ხარვეზების გასწორება	პრმთარქ.		გვაგორციანი	ფურცელი
	პრ. ავტორი		გვაგორციანი	№
მრავალბინიანი საცხოვრებელი სახლი (ოფისებით) ერისთავის ქუჩ № 3–ში	შესრულა		ნ. გაბუნია	მაშტაბი
				1:200
VII სართულის გეგმა				

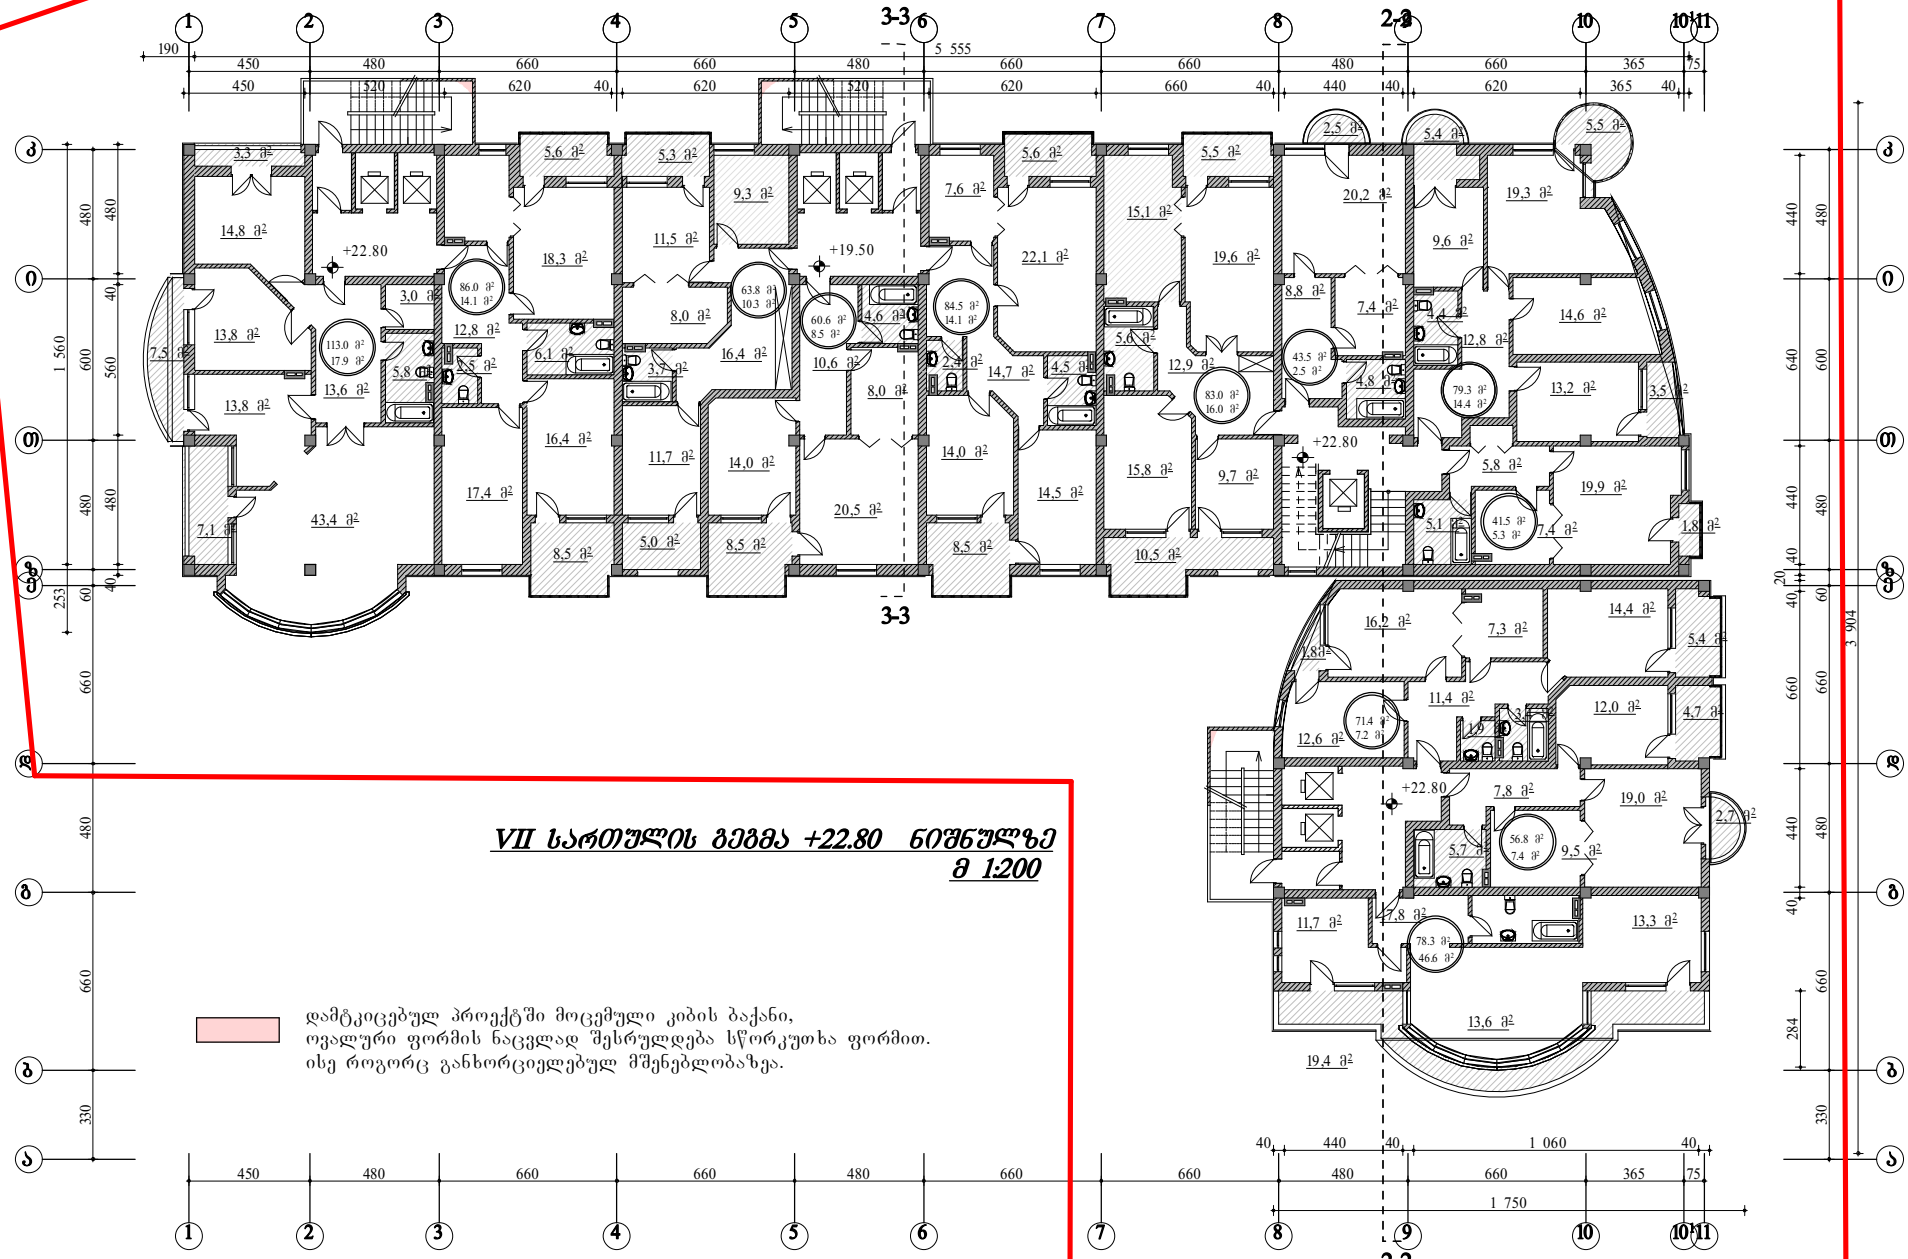

VII სართულის გეგმა +22.80 ნიშნულზე
მ 1:200

დამტკიცებულ პროექტში მოცემული კიბის ბაქანი,
ოვალური ფორმის ნაცვლად შესრულდება სწორკუთხა ფორმით.
ისე როგორც განხორციელებულ მშენებლობაზეა.

ი.ბ.ა "ამირანი 2007"		თანამდებობა	ხელმოწერა	გვარი	ფურცელი
		დირექტორი		დ. ნიშნიანიძე	ა№
კორექტირებული ნახაზი, ხარვეზების გასწორება		პრმთ.არქ.		გგოგორციანი	ფურცელი
		პრ. ავტორი		გგოგორციანი	№
მრავალბინიანი საცხოვრებელი სახლი (ოფისებით) ერისთავის ქუჩ № 3–ში	დაკვეთა №	შეასრულა		ნ. გაბუნია	მაშტაბი
	სტადია				1:200
VIII სართულის გეგმა	ტპ				

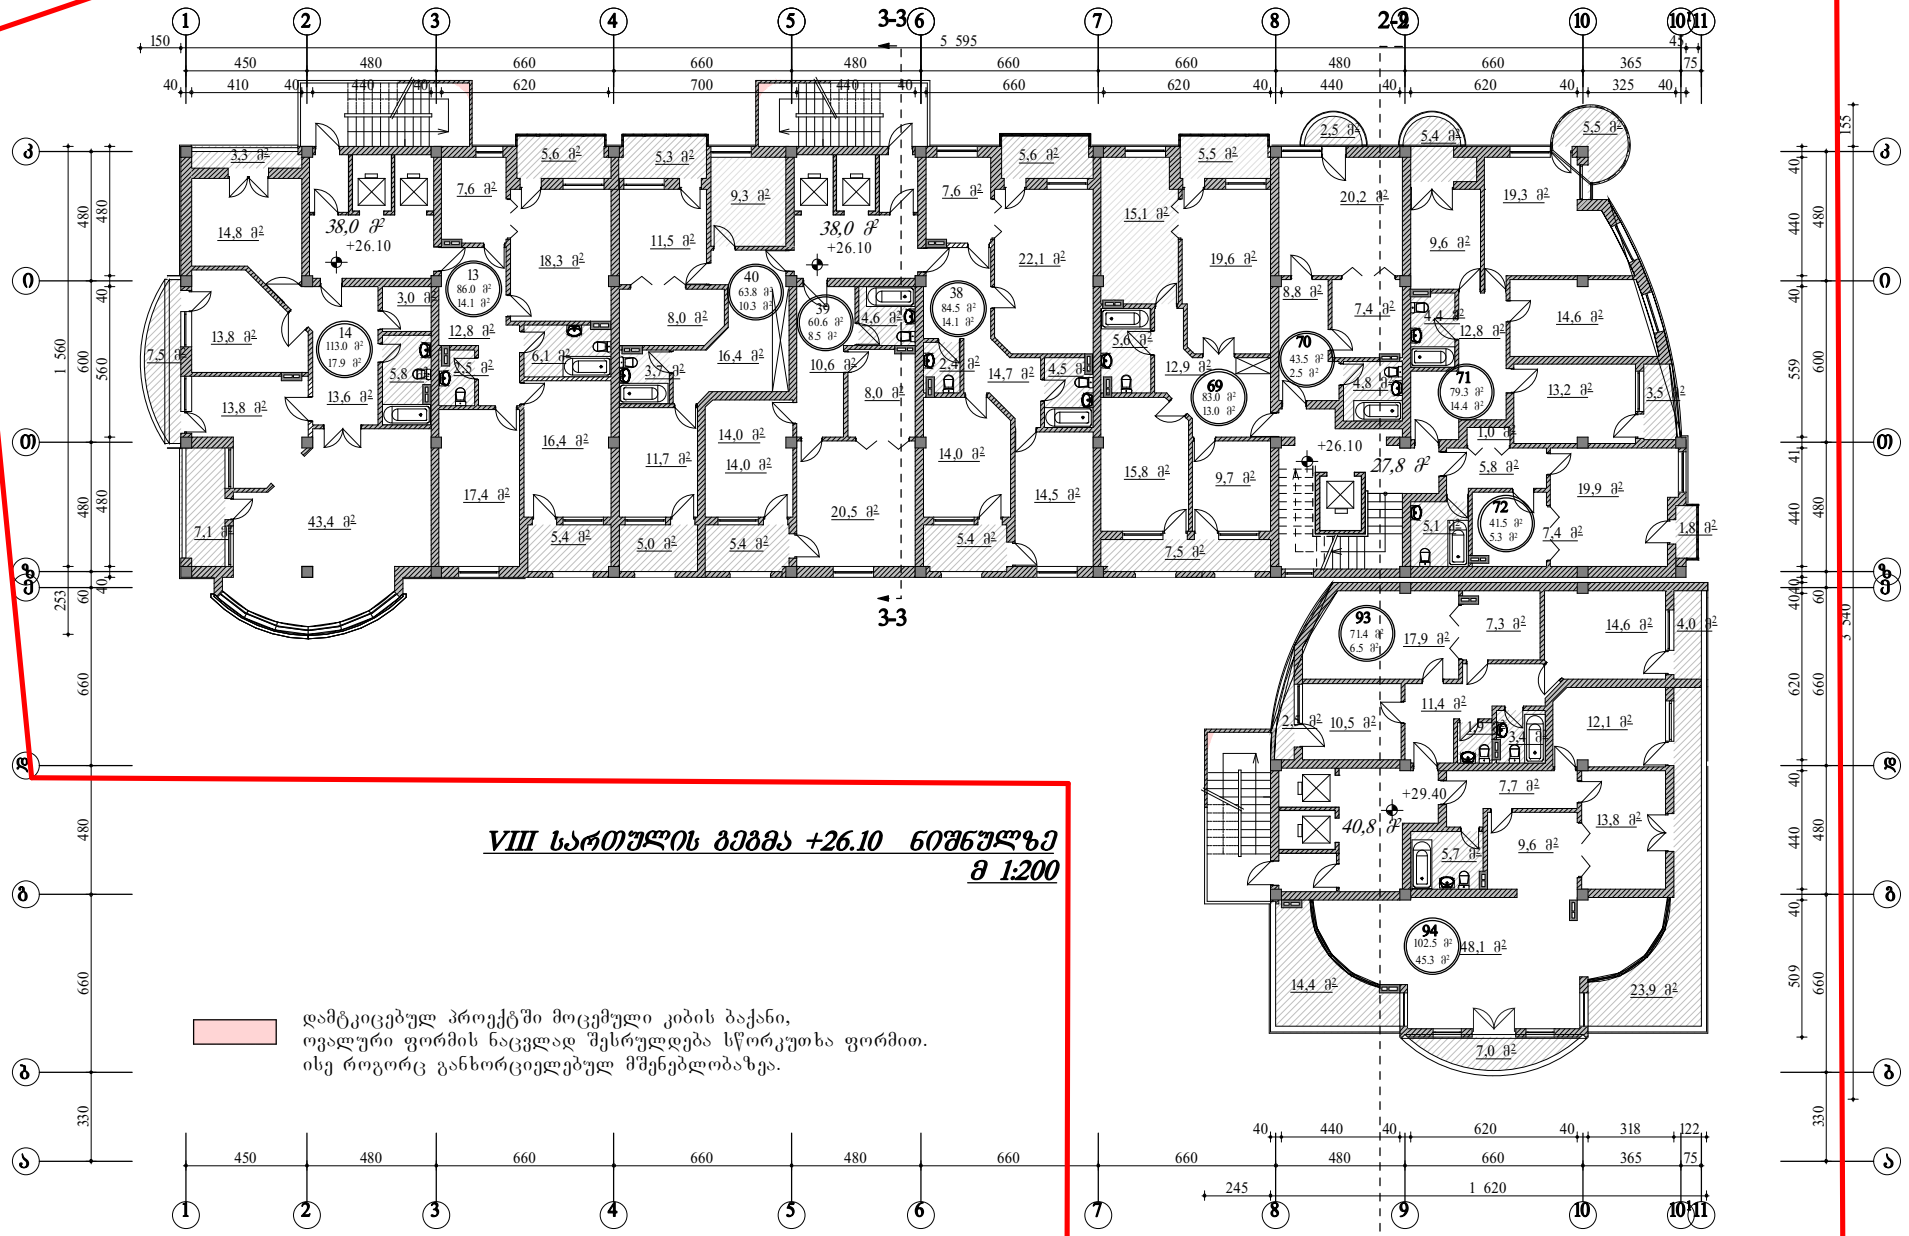

VIII სართულის გეგმა +26.10 ნიშნულზე
მ 1:200

დამტკიცებულ პროექტში მოცემული კიბის ბაქანი,
ოვალური ფორმის ნაცვლად შესრულდება სწორკუთხა ფორმით.
ისე როგორც განხორციელებულ მშენებლობაზეა.

ი.ბ.ა "ამირანი 2007"	თანამდებობა	ხელმოწერა	გვარი		ფურცელი
	დირექტორი		დ. ნიშნიანიძე		ა№
მრავალბინიანი საცხოვრებელი სახლი (ოფისებით) ერისთავის ქუჩ № 3–ში	შესრულა		ნ. გაბუნია		მაშტაბი
					1:200
IX სართულის გეგმა					

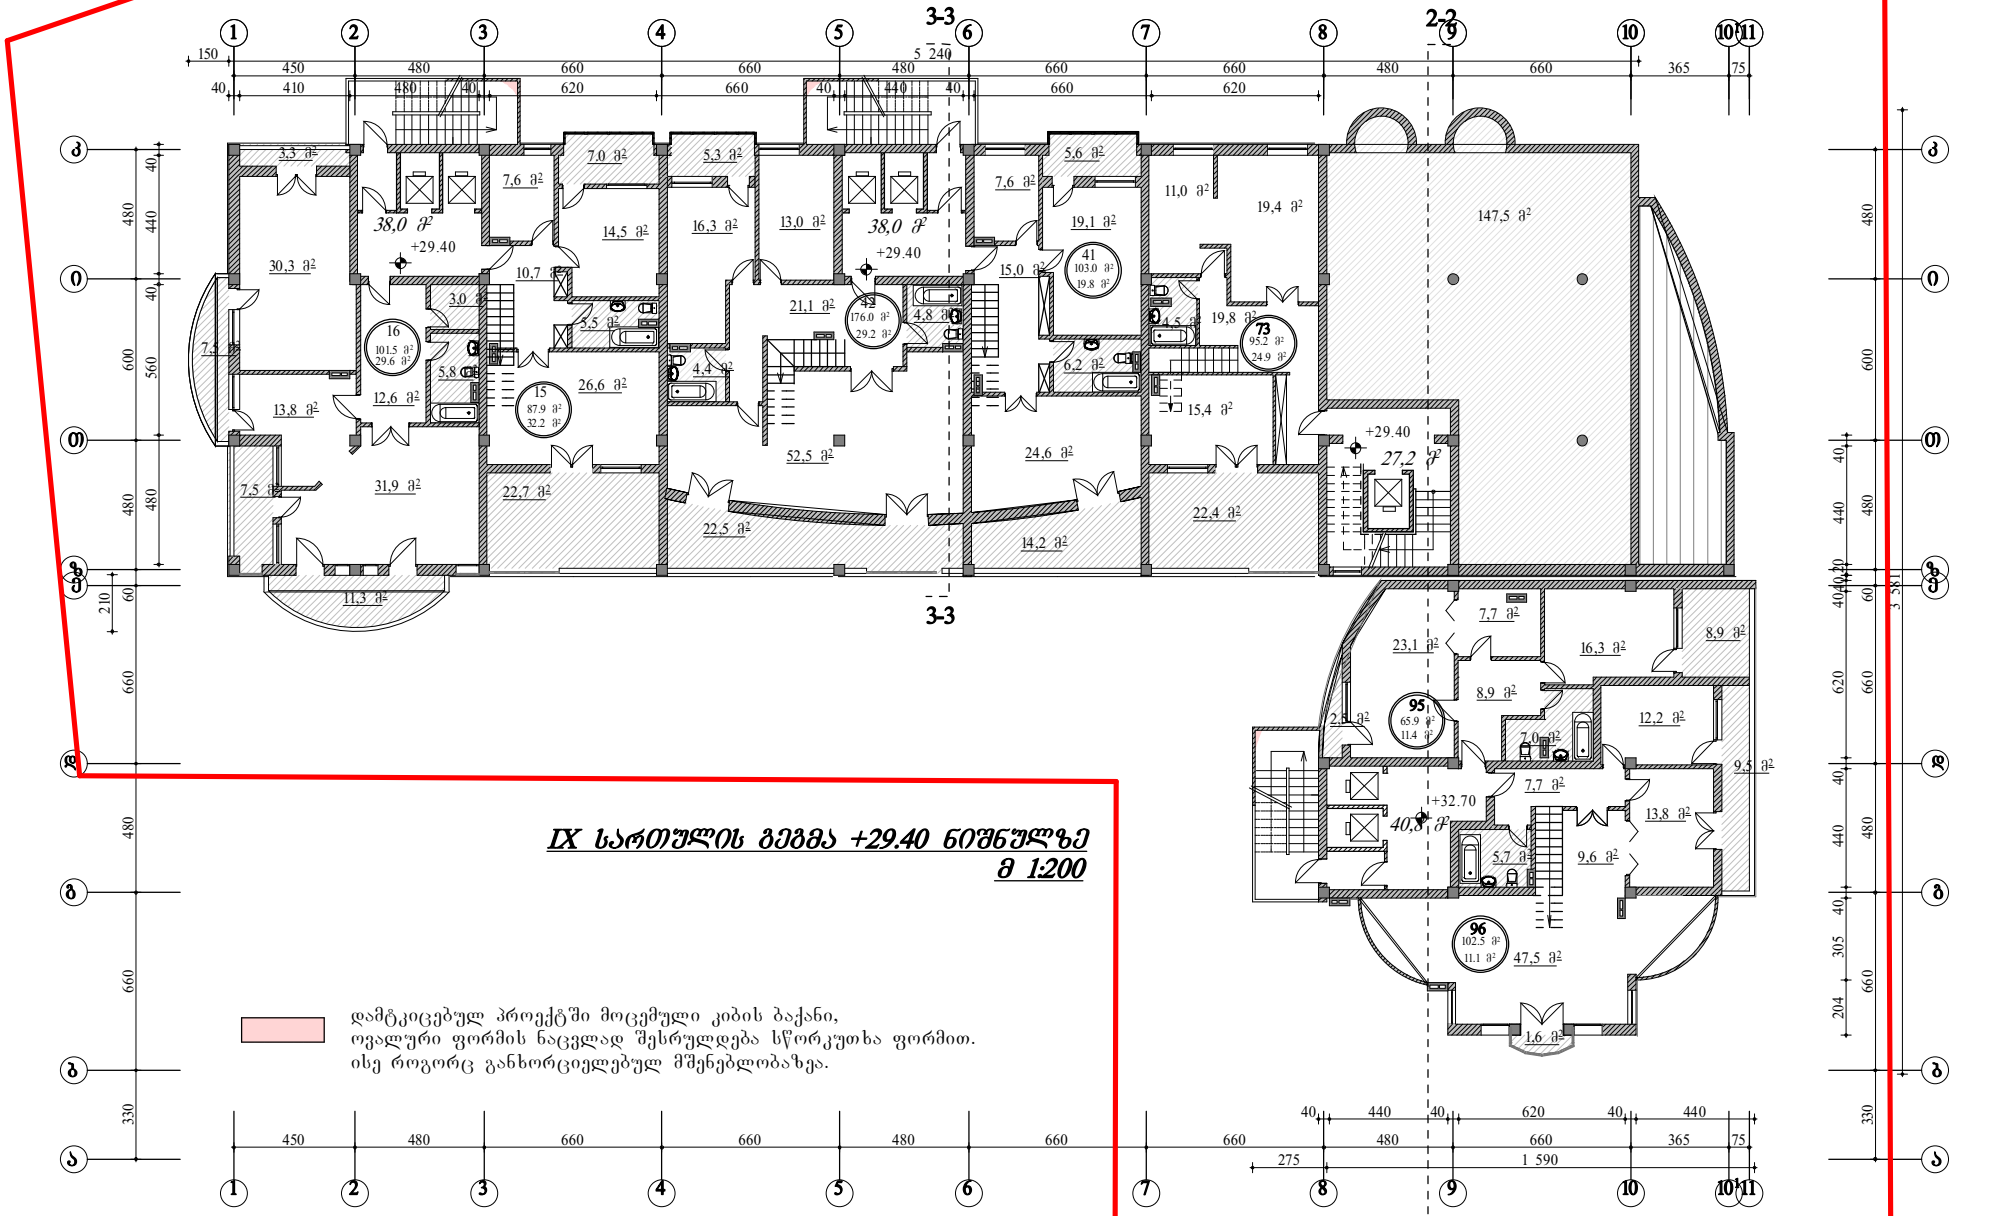

IX სართულის გეგმა +29.40 ნიშნულზე
მ 1:200

დამტკიცებულ პროექტში მოცემული კიბის ბაქანი,
ოვალური ფორმის ნაცვლად შესრულდება სწორკუთხა ფორმით.
ისე როგორც განხორციელებულ მშენებლობაზეა.

ი.ბ.ა "ამირანი 2007"	თანამდებობა	ხელმოწერა	გვარი	ფურცელი
	დირექტორი		დ. ნიშნიანიძე	ა№
მრავალბინიანი საცხოვრებელი სახლი (ოფისებით) ერისთავის ქუჩ № 3–ში	შესრულა		ნ. გაბუნია	მაშტაბი
				1:200
X სართულის გეგმა				

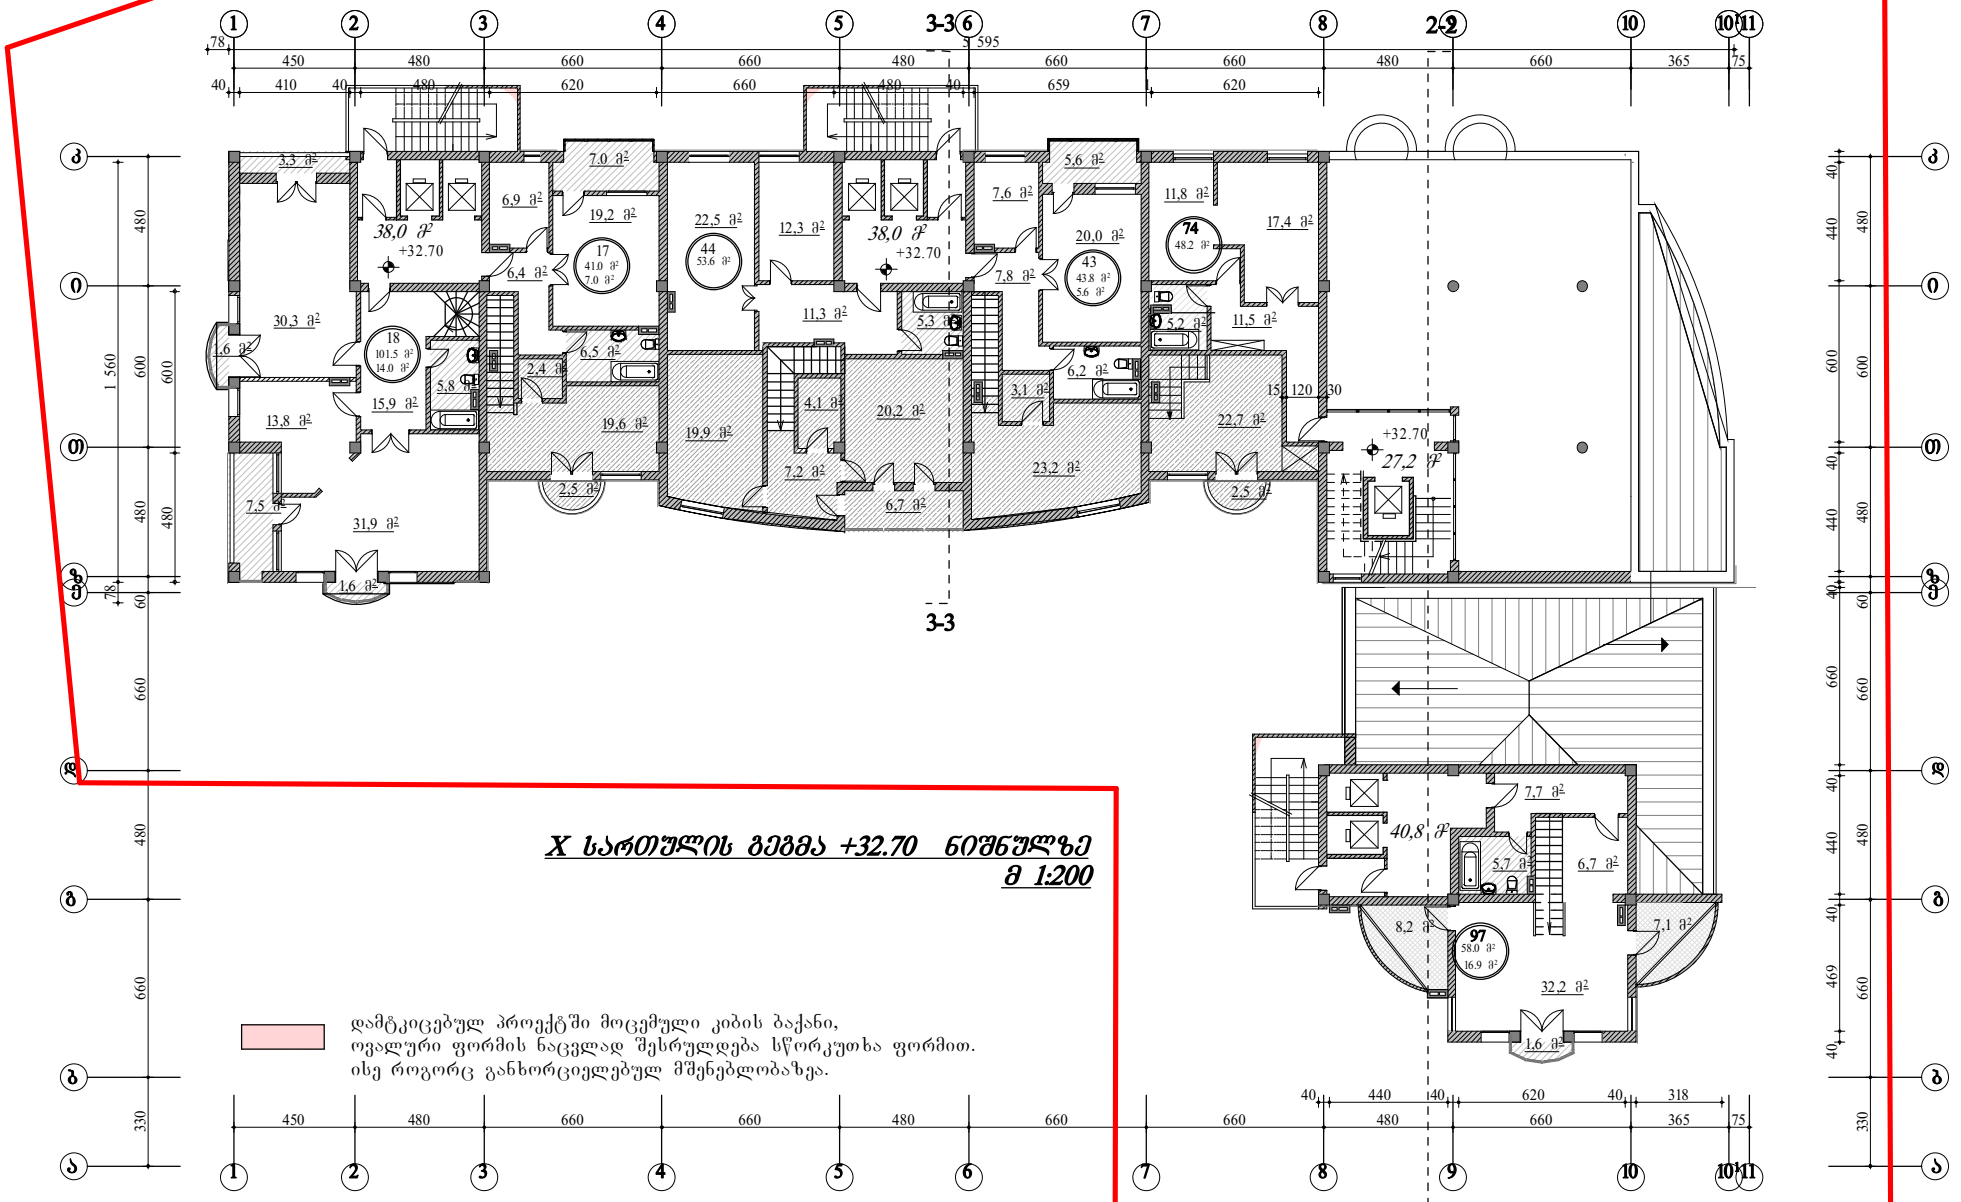

X სართულის გეგმა +32.70 ნიშნულზე
მ 1:200

დამტკიცებულ პროექტში მოცემული კიბის ბაქანი,
ოვალური ფორმის ნაცვლად შესრულდება სწორკუთხა ფორმით.
ისე როგორც განხორციელებულ მშენებლობაზეა.

ი.ბ.ა "ამირანი 2007"		თანამდებობა	ხელმოწერა	გვარი	ფურცელი
		დირექტორი		დ. ნიშნიანიძე	ა№
კორექტირებული ნახაზი, ხარვეზების გასწორება		პრმთ.არქ.		გგოგორიანი	ფურცელი
		პრ. ავტორი		გგოგორიანი	№
მრავალბინიანი საცხოვრებელი სახლი (ოფისებით) ერისთავის ქუჩ № 3–ში	დაკვეთა №	შესრულა		ნ. გაბუნია	მაშტაბი
	სტადია				1:200
XI სართულის გეგმა	ტპ				

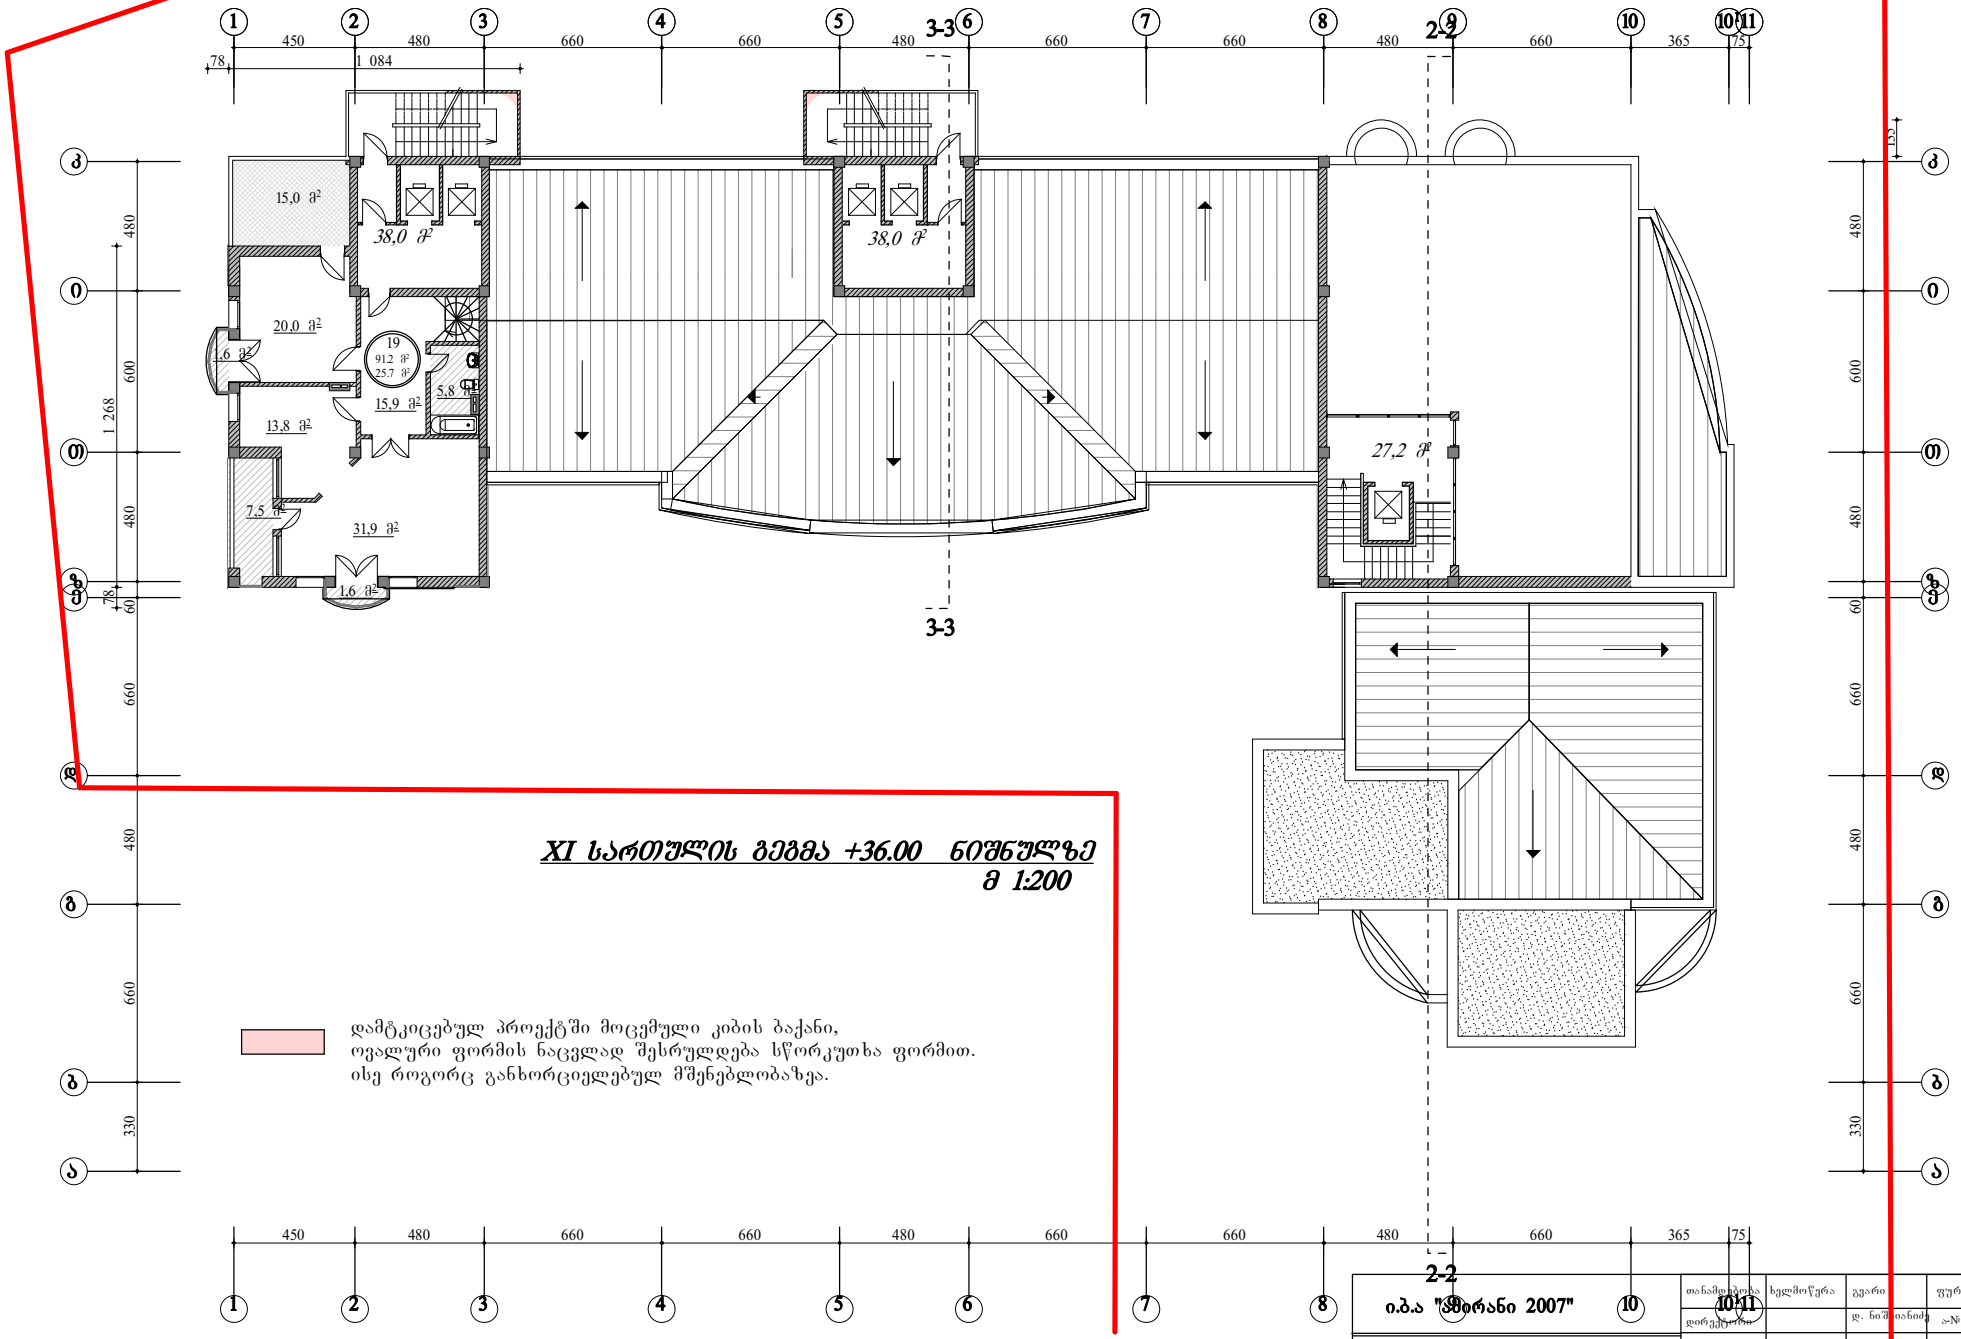

XI სართულის გეგმა +36.00 ნიშნულზე
მ 1:200

დამტკიცებულ პროექტში მოცემული კიბის ბაქანი,
ოვალური ფორმის ნაცვლად შესრულდება სწორკუთხა ფორმით.
ისე როგორც განხორციელებულ მშენებლობაზეა.

ი.ბ.ა "ზორანი 2007"	თანამდებობა	ხელმოწერა	გვარი	ფურცელი
	დირექტორი		დ. ნიშნიანიძე	ა№
კორექტირებული ნახაზი, ხარვეზების გასწორება	პრმთარქ.		გვგორგიანი	ფურცელი
	პრ. ავტორი		გვგორგიანი	№
მრავალბინიანი საცხოვრებელი სახლი (ოფისებით) ერისთავის ქუჩ № 3–ში	შესრულა		ნ. გაბუნია	მაშტაბი
	დაკვეთა №			1:200
	სტადია			
XII სართულის გეგმა	ტა			

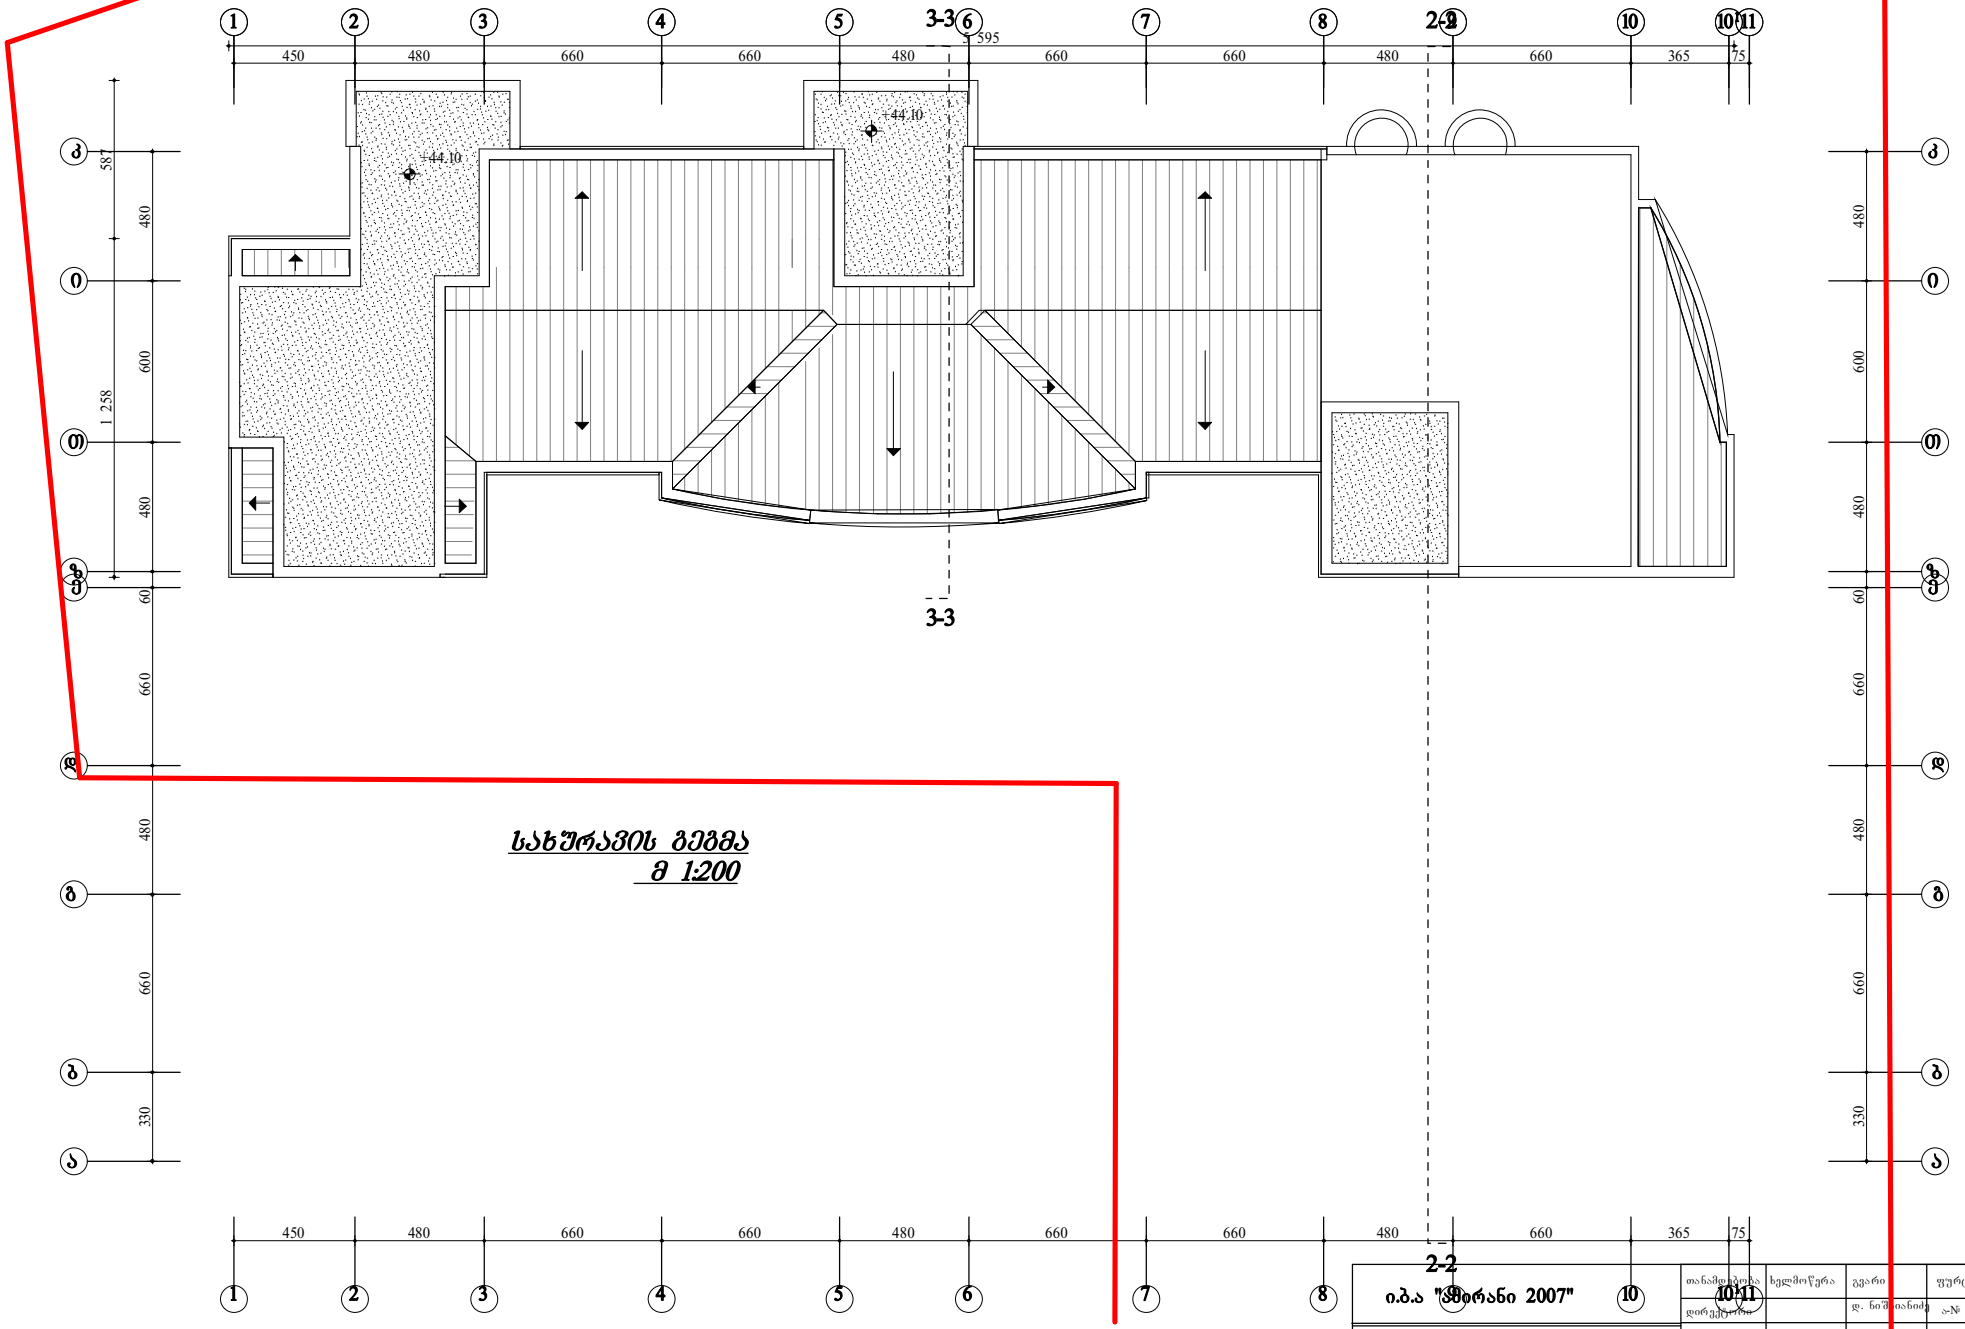

330 660 480 660 60 480 600 480

330 660 480 660 60 480 600 480

450 480 660 660 480 660 660 480 660 365 75

450 480 660 660 480 660 660 480 660 365 75

1 258 587

5 595

+44.10

+44.10

k

ez

T

i

d

g

a

b

10 10 11 1 1 2 3 4 5 6 7 8 9

k

ez

T

i

d

g

a

b

სახურავის გეგმა

m 1:200

10 10 11 1 1 2 3 4 5 6 7 8 2-29

2-2

3-3

3-3

სახურავის გეგმა

ფურცელ ი

ფურცელ ი

მაშტაბი
სტადია

დ. ნიშნიანიძე ი.ბ.ა "ამირანი 2007"
გ.გოგრიჭიანი
გ.გოგრიჭიანი
მრავალ ბინიანი საცხოვრებელი
სახლ ი (ოფისებით)
ერისთავის quCA # 3_ში

ნ. გაბუ ნია

დირექტორი
პრ.მთ.არქ.
პრ. ავტორი
შეასრულა

ხელმოწერა გვარი

დაკვეთ ა #

t.p

თანამდებობა

1:200

a-#

#

კორექტირებული ნახაზი, ხარვეზების გასწორება