საქართველო

ქ. თბილისის მერია

სსიპ თბილისის არქიტექტურის სამსახური

ქ. თბილისი, დიდუბე-ჩუღურეთის რაიონი, ვინამძღვრიშვილის ქ. №190ე

ს/ს "შოდა"–ს საკუთრებაში არსებული

12776 კვ.მ. არასასოფლო-სამეურნეო მიწის ნაკვეთის

სამსახურის უფროსი

გეგმა

საშუძველი: ქ. თბილისის მთავრობის №20-32-704. 10.112008 წლის დადგენილება

სიტუაციური სქემა	მაშტაბი: 1:2000

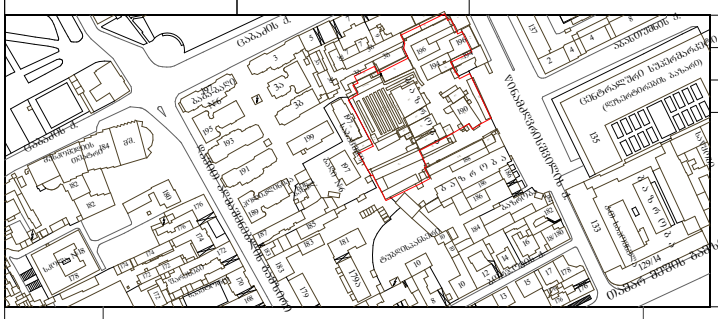

მიწის ნაკვეთის საზღვრების მომზადების და საინვესტიციო განყოფილება		
განყოფილების უფროსი		
მთავარი სპეციალისტი		

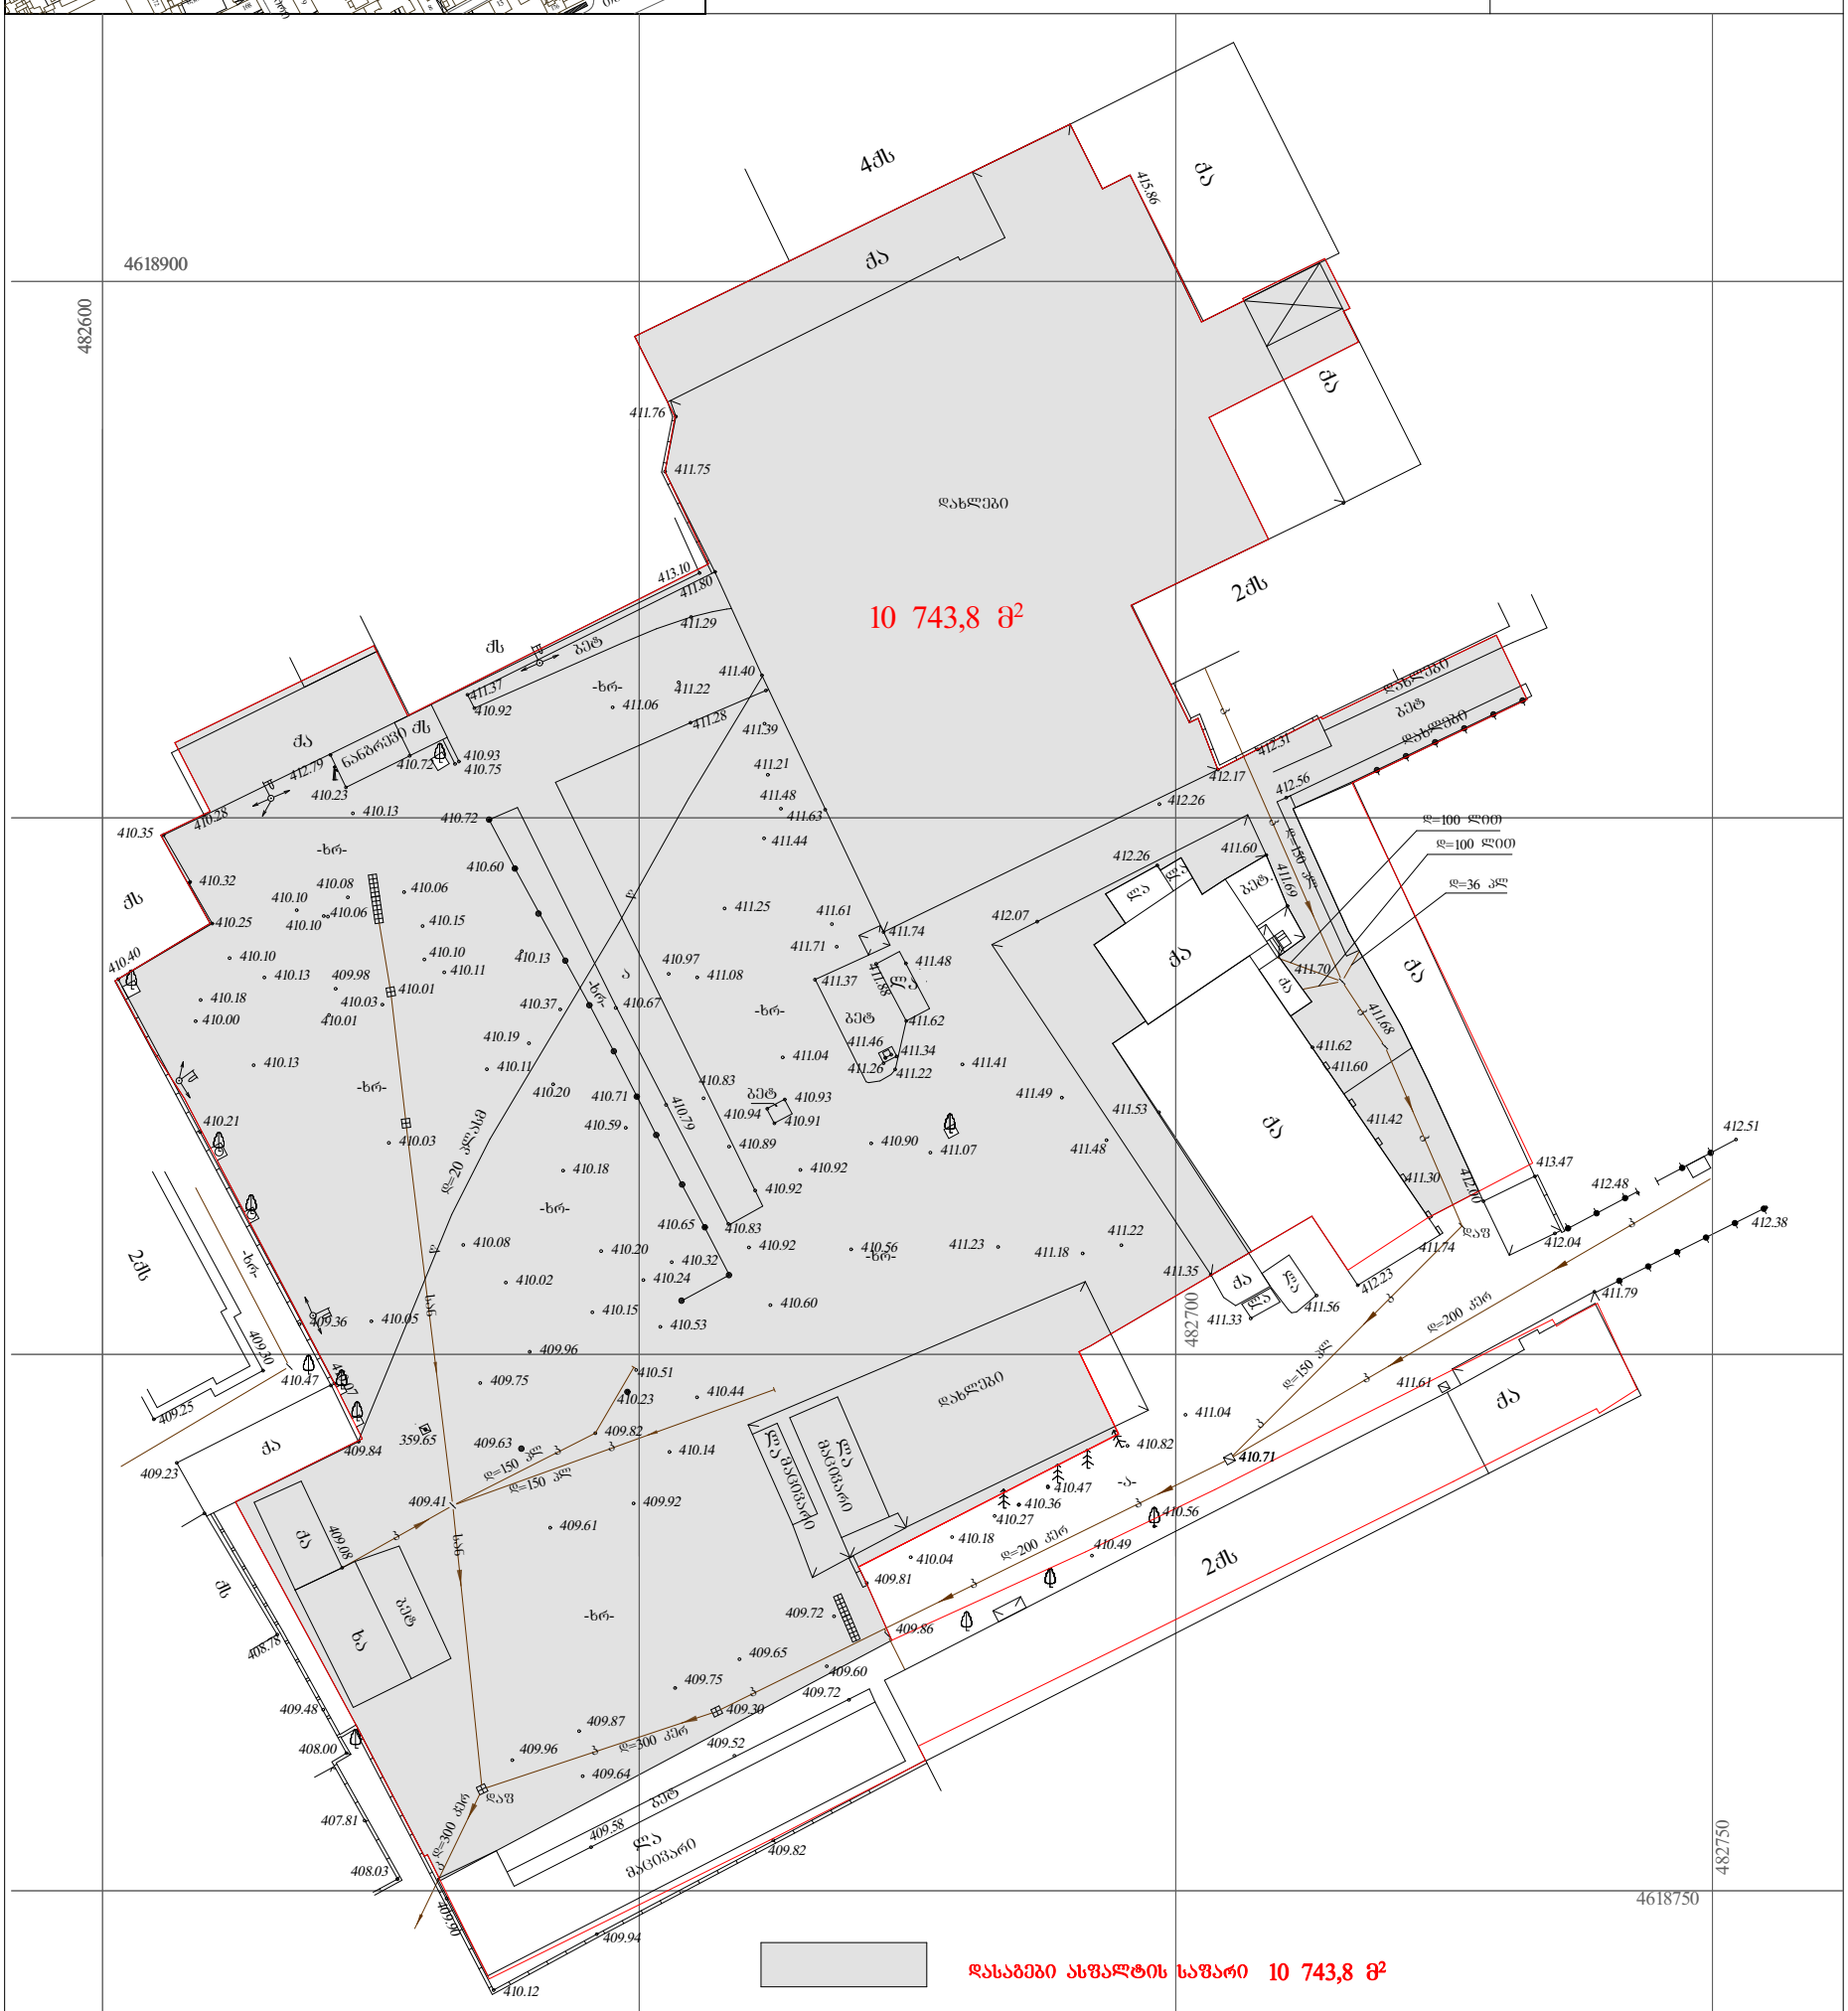
4618900
482600
482700
482750
4618750
4ქს
ქა
415.86
411.76
411.75
დახლები
10 743,8 მ²
2ქს
ქს
ბეტ
411.80
413.10
411.29
411.40
411.22
411.06
411.37
410.92
411.28
411.39
411.21
411.48
411.63
411.44
ნაბანრაჩხ
410.72
410.93
410.75
412.79
410.23
410.13
410.28
410.35
410.72
410.60
411.25
411.61
411.74
411.71
411.48
411.37
411.62
411.46
411.34
411.22
411.04
411.41
411.49
411.53
411.48
410.97
411.08
410.67
410.83
410.93
410.94
410.91
410.89
410.90
411.07
410.92
410.65
410.83
410.56
411.23
411.18
411.22
410.08
410.20
410.32
410.24
410.02
410.15
410.53
410.60
409.96
409.75
410.51
410.23
410.44
409.63
409.82
410.14
409.41
409.92
409.61
409.72
409.65
409.75
409.60
409.72
409.87
409.30
409.96
409.52
409.64
409.58
409.82
409.94
410.12
408.76
409.48
408.00
407.81
408.03
409.23
409.84
359.65
409.25
410.47
409.36
410.05
409.40
409.30
410.40
410.21
410.25
410.32
410.10
410.08
410.06
410.15
410.18
410.00
410.01
410.03
410.01
409.98
410.13
410.19
410.11
410.37
410.13
410.10
410.11
410.18
410.00
410.01
410.03
410.06
410.10
410.25
410.32
410.35
410.40
-ხრ-
-ბრ-
-ბრ-
-ბ