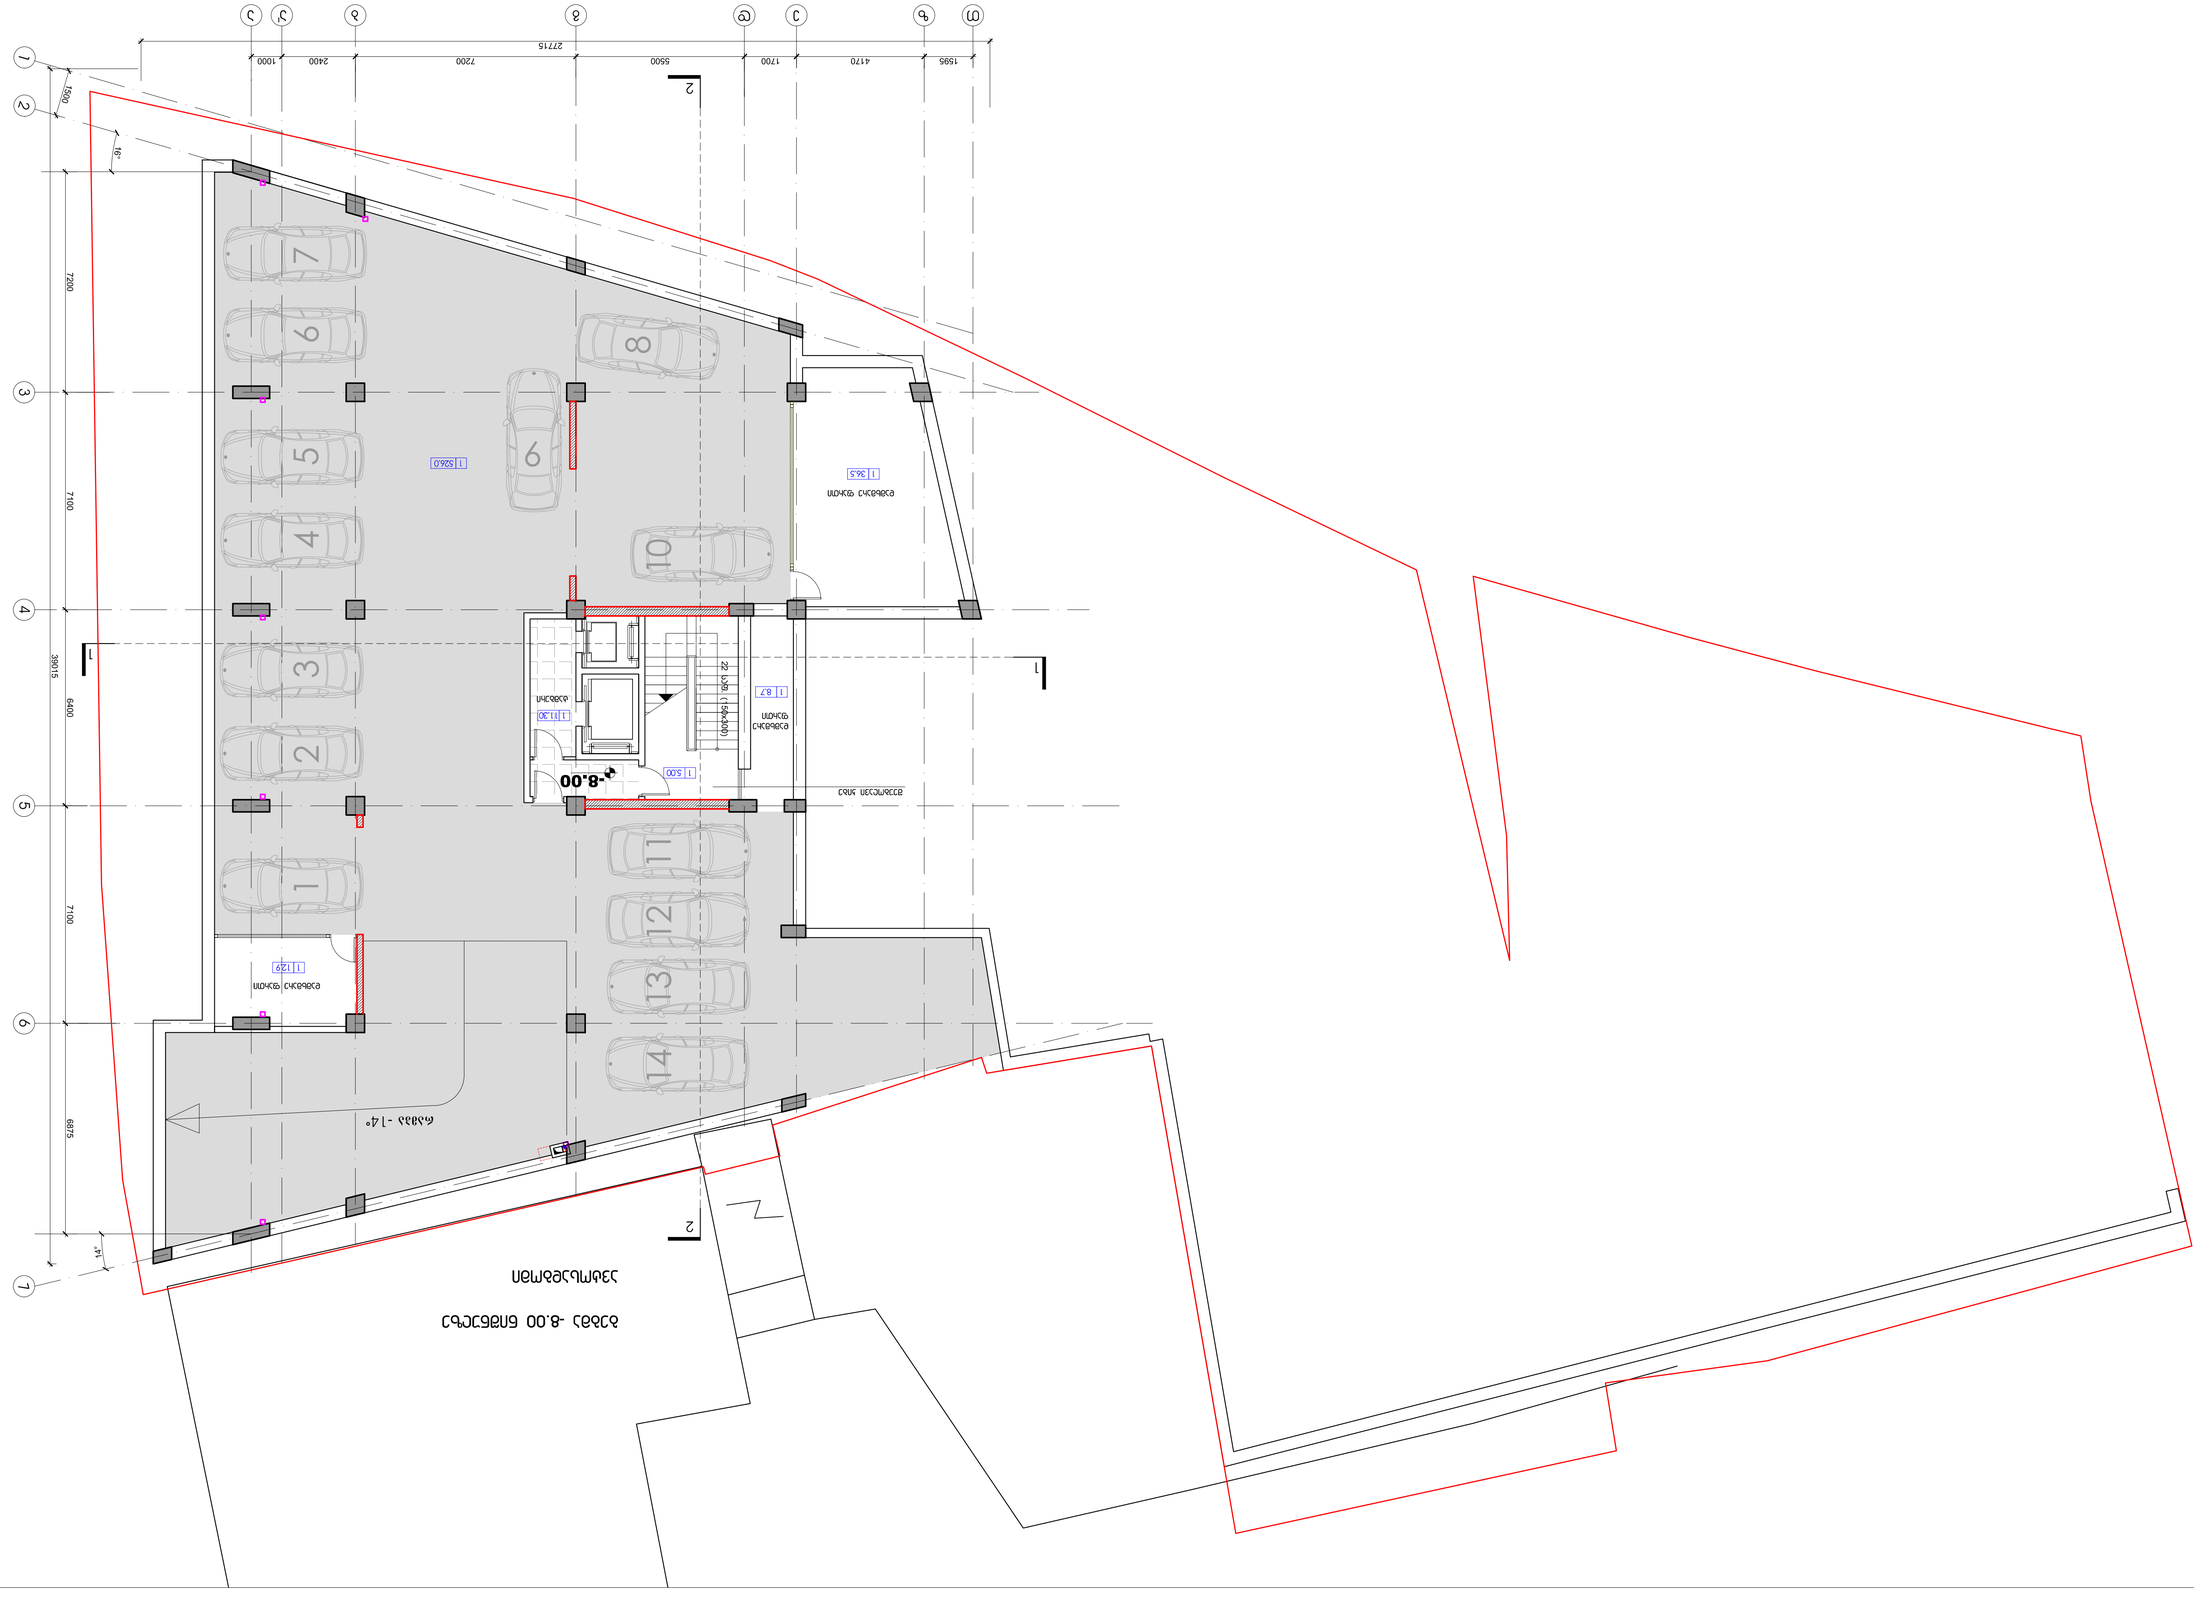

ფაილის ტიპი	მასშტაბი	შეკვეთის №	ფურცელი
CAD FILE	DWG	20	4
ფორმატი	A1	1:100	5.3.

შემსრულებელი:	ვ.ჯოხაძე
	ა.ოთხოზორია
	ნ.ჯაფარიძე
	ნ.ჯანჯღავა
	ნ.ჯანჯღავა
	ნ.ჯანჯღავა

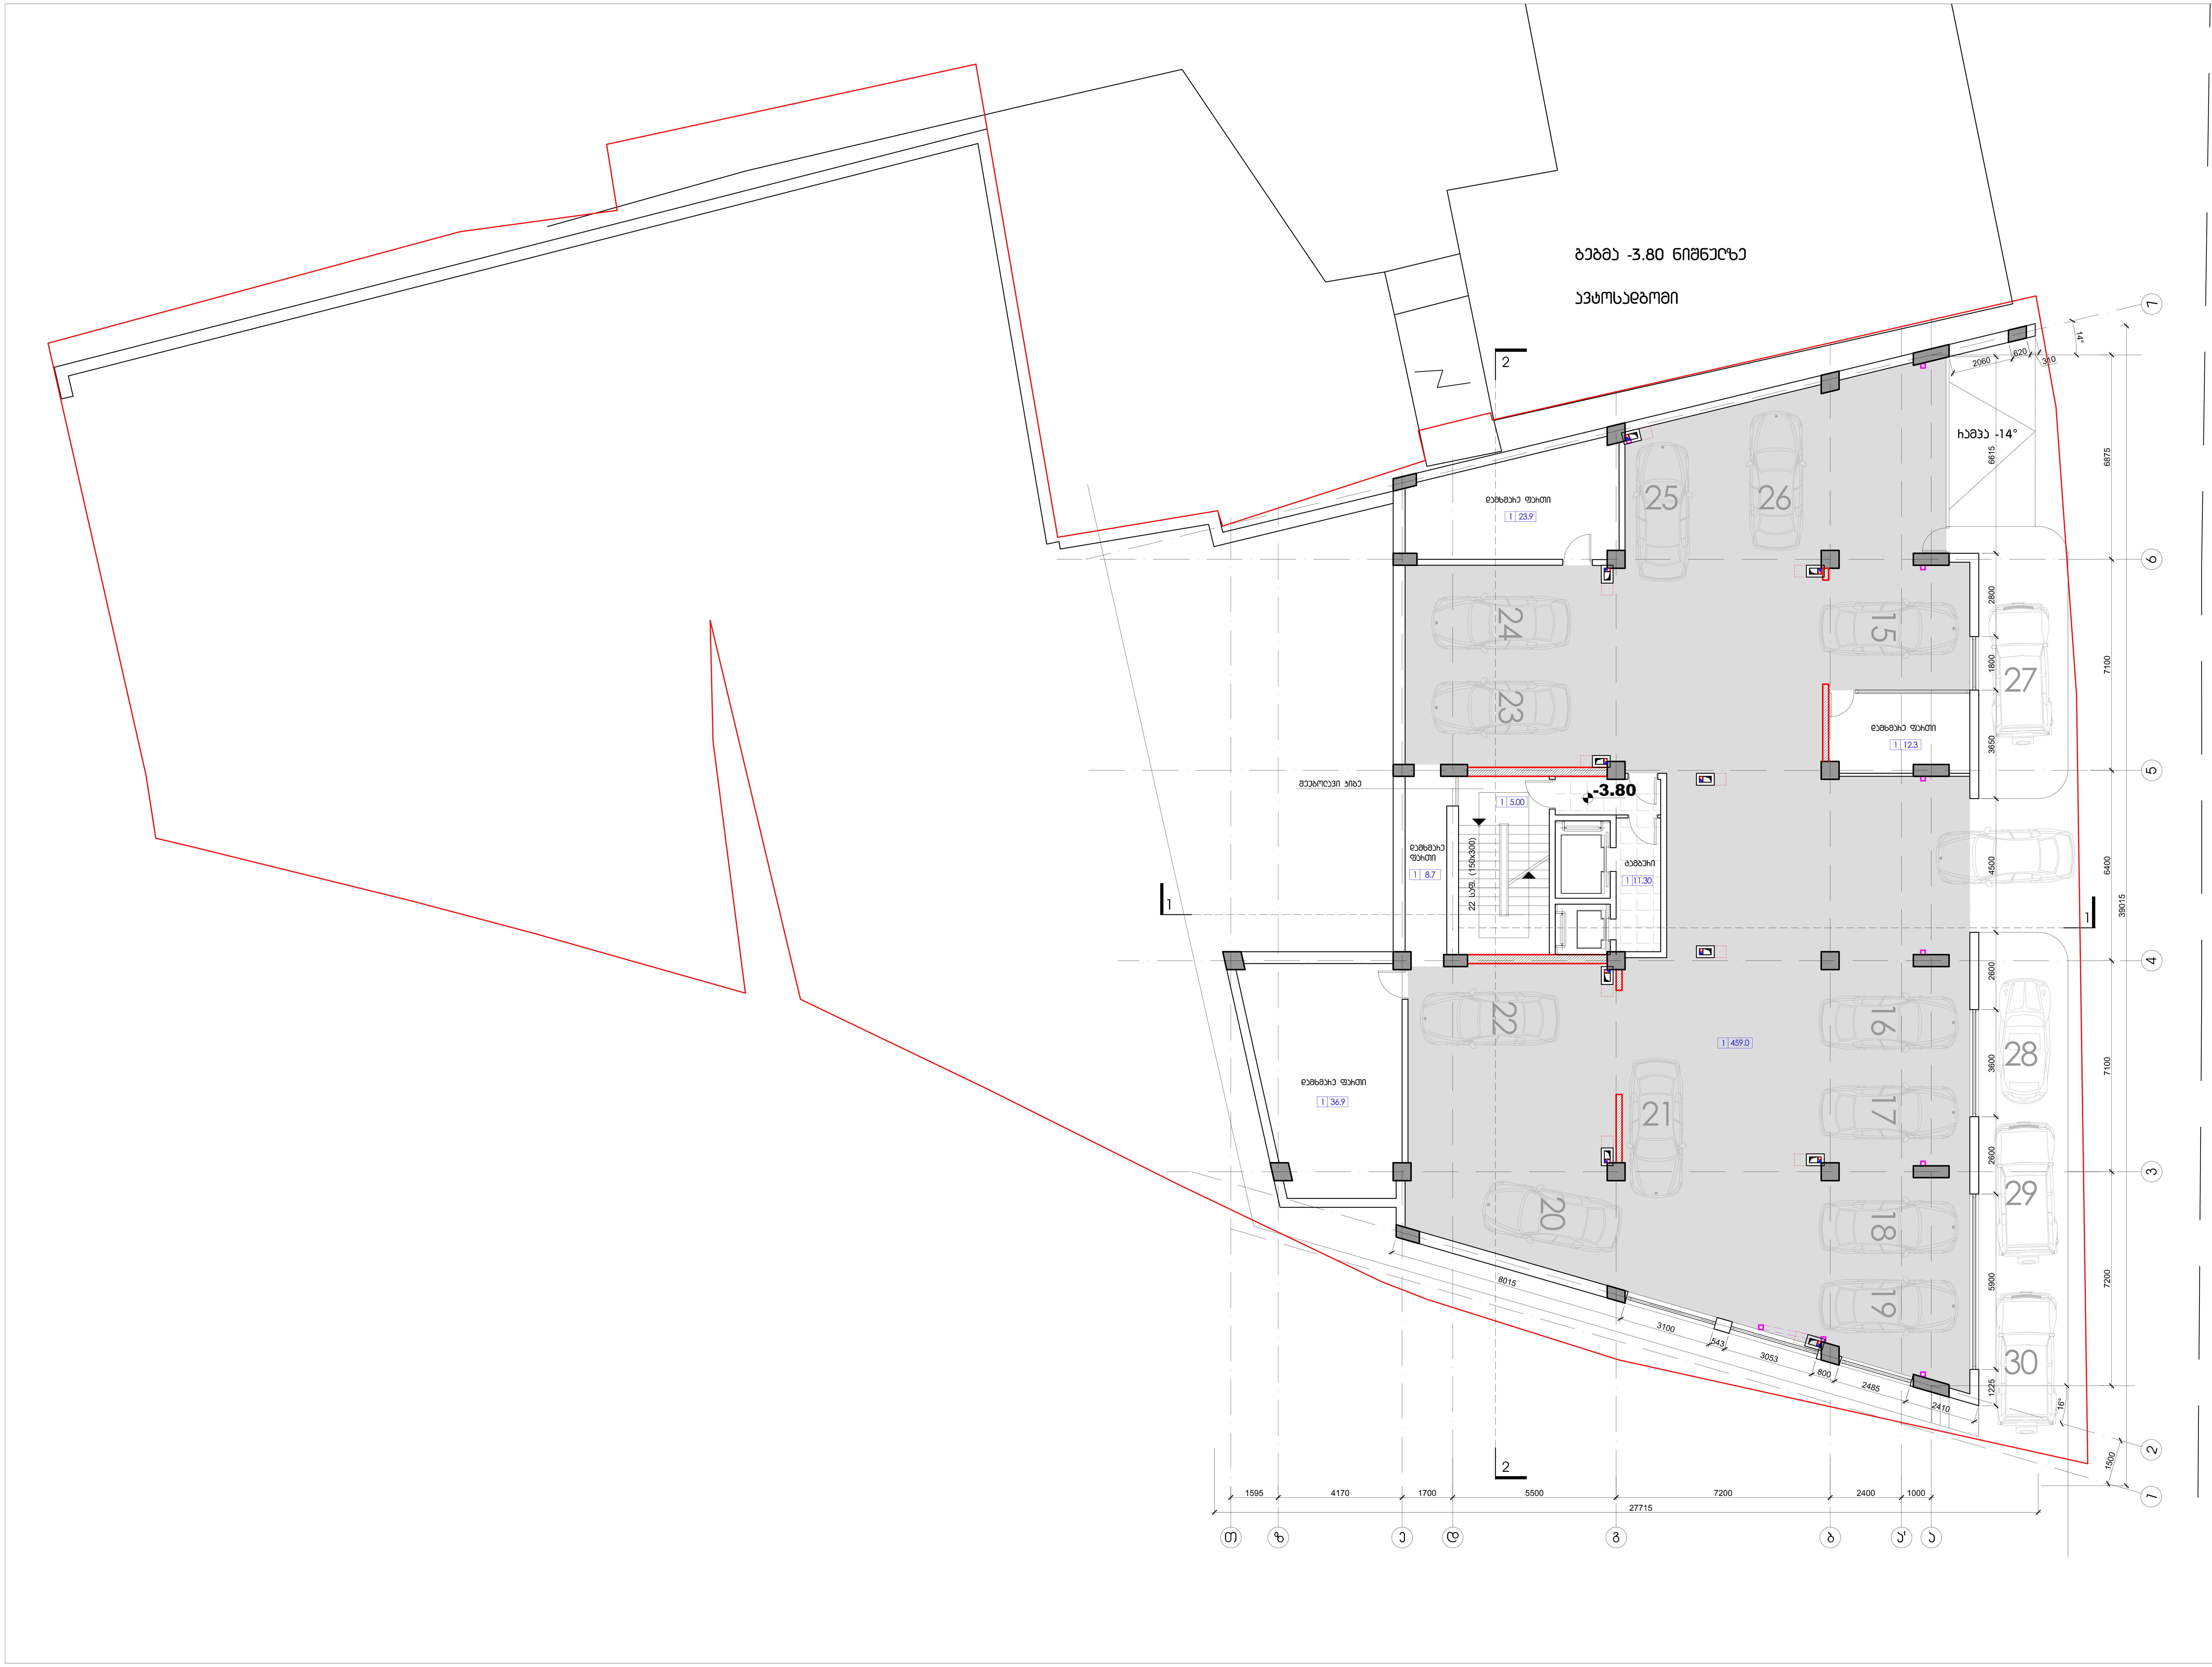

დაკვეთა	CAD FILE	ფორმატი	თარიღი
017.13	DWG	A1	2015

შესწორება:

შენიშვნა:

პირობითი აღნიშვნები:

ექსპლიკაცია:

ნახაზის დასახელება:

გეგმა -3.80 ნიშნულზე (ავტოსადგომი)

ობიექტის დასახელება:

საცხოვრებელი შენობა

დამკვეთი:	შ.პ.ს. „აფსიდა„	
მისამართი:	ქ. თბილისი , ვაკე- საბურთალოს რაიონი, რჩეულიშვილის ქ. ჩიხი №-2.	
დირექტორი:		ვ.აბრამიშვილი
შეასრულა:		დ.მოძმანიშვილი

DMARK ARCHITECTURAL COMPANY
შ.პ.ს. "დე-მარკი"
არქიტექტურული კომპანია
TEL. (+995 32) 23 40 08.
FAX. (+995 32) 23 40 08.

სტადია	მასშტაბი	ფურცელი	ფურცლები	ვარიანტი
ა.პ.	1:100	ა-5	20	ა


±0.00=520.70
±0.00 მანქანის
ასვლის ადგილი
ტროტუარი
ბაღი - 311.0 მ²
1 სხვენი
±0.00 მანქანის
ასვლის ადგილი
17 ადამიანის
მოსათავსებელი
ავტოფარეხი
ბეტონის ღობე
ბეტონის ბოძი
ბეტონის ბოძი
ბეტონის ბოძი

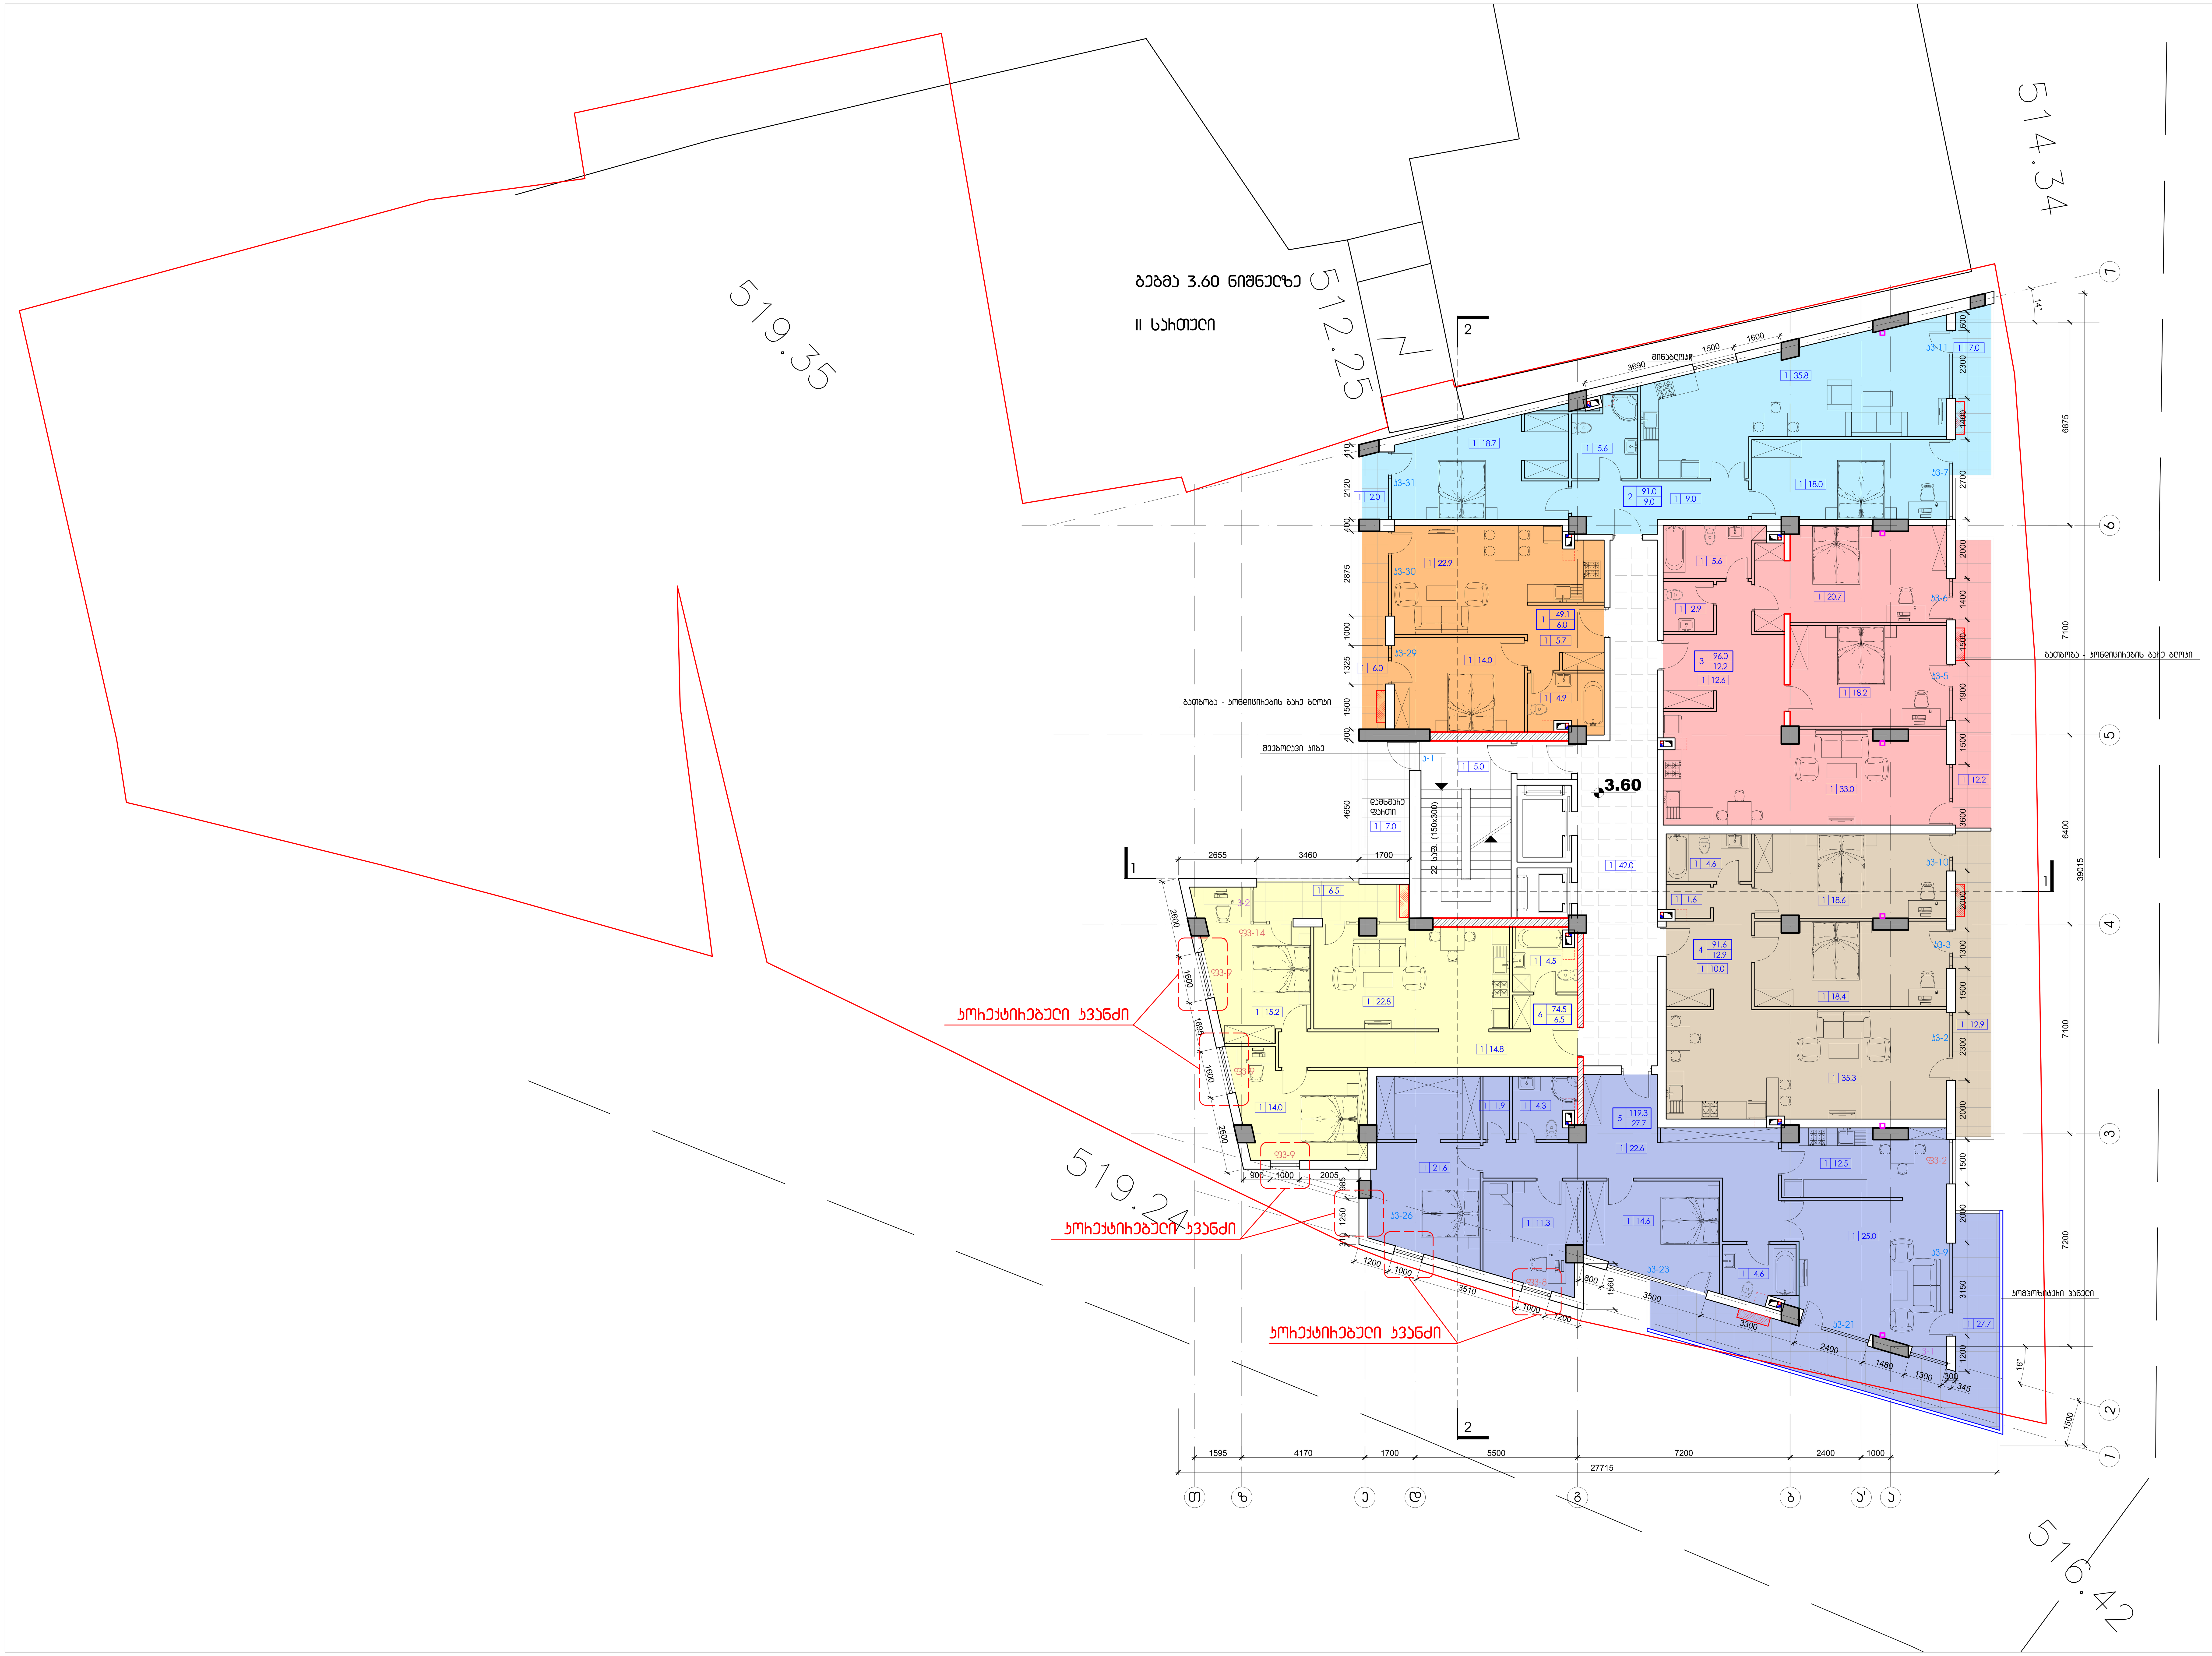

დაკვეთა	CAD FILE	ფორმატი	თარიღი
017.13	DWG	A1	2015

შესწორება:

შენიშვნა:

პირობითი აღნიშვნები:

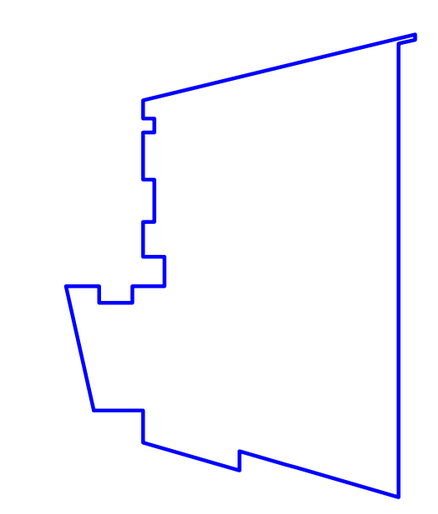

ექსპლიკაცია:

ნახაზის დასახელება:

გეგმა +3.60 ნიშნულზე

ობიექტის დასახელება:

საცხოვრებელი შენობა

დამკვეთი:	შ.პ.ს. „აფსიდა„
მისამართი:	ქ. თბილისი , ვაკე- საბურთალოს რაიონი, რჩეულიშვილის ქ. ჩიხი №-2.
დირექტორი:	ვ.აბრამიშვილი
შეასრულა:	დ.მოძმანიშვილი

D M A R K A R C H I T E C T U R A L C O M P A N Y

შ.პ.ს. "დე-მარკი"
არქიტექტურული კომპანია
TEL. (+995 32) 23 40 08.
FAX. (+995 32) 23 40 08.

სტადია	მასშტაბი	ფურცელი	ფურცლები	ვარიანტი
ა.პ.	1:100	ა-7	20	ა

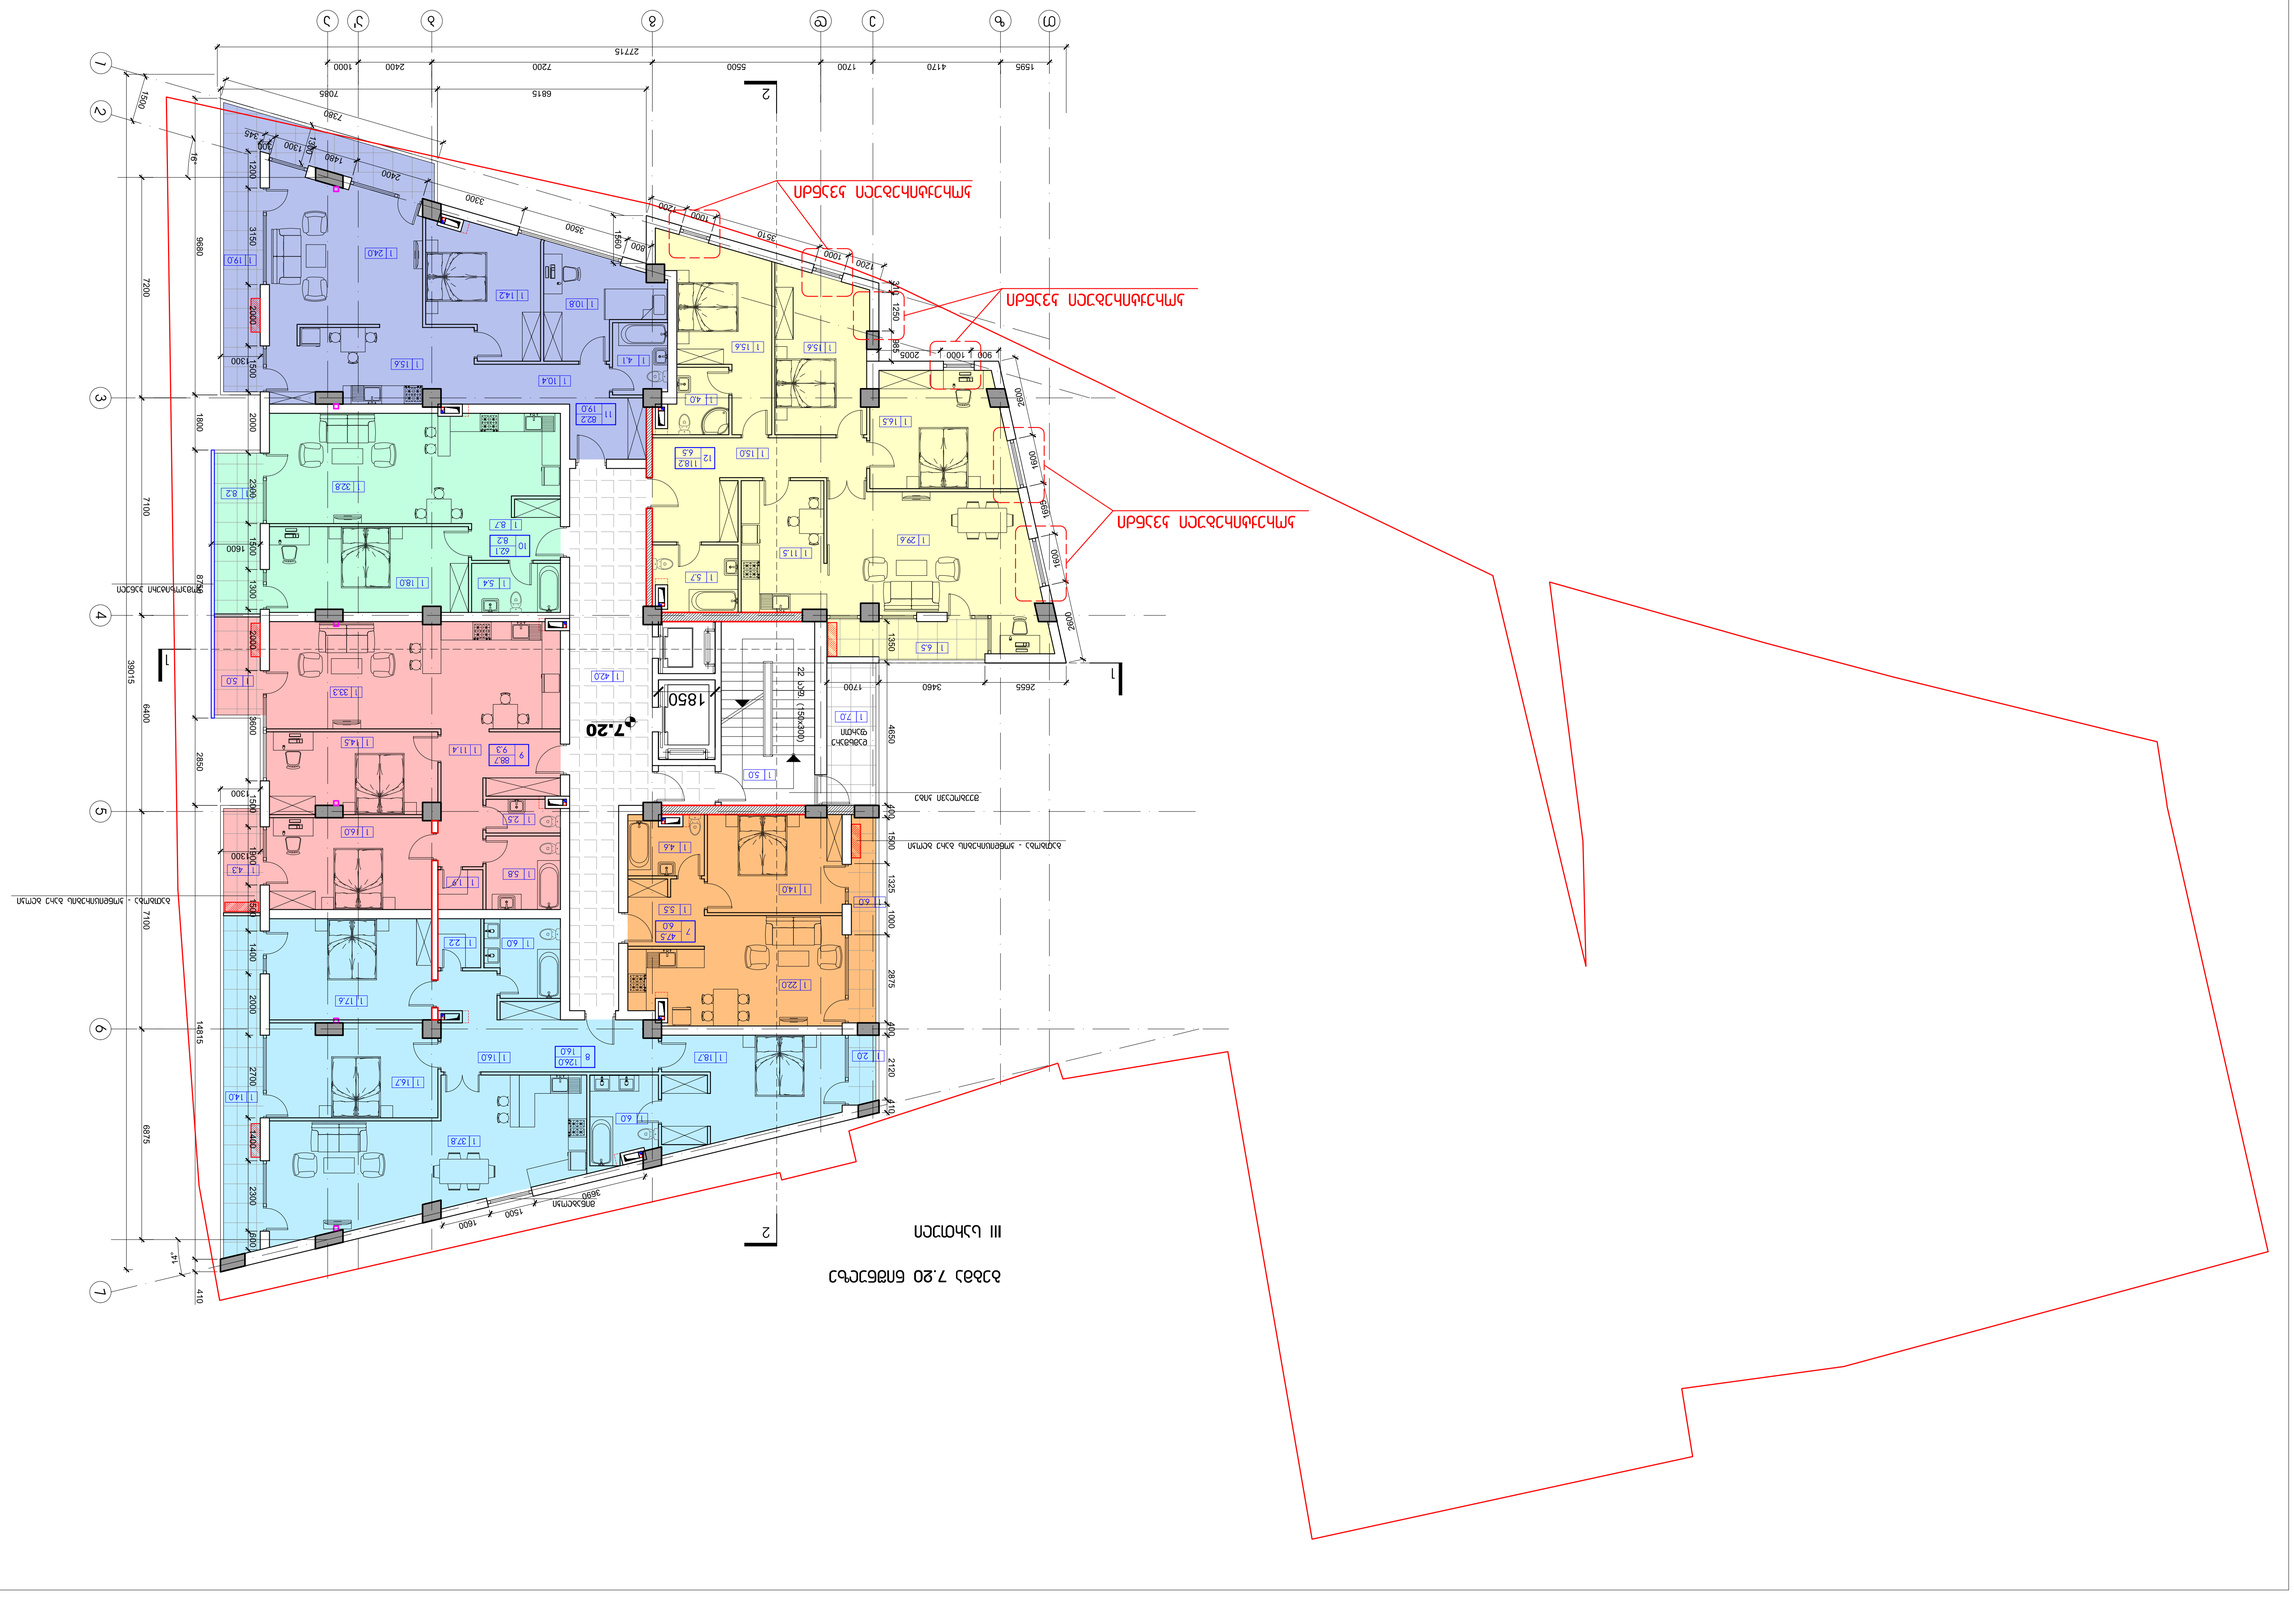
ԱՐՏՀԵՂ ԱՇՀՈՒՄՈՒՄՆԵՐ

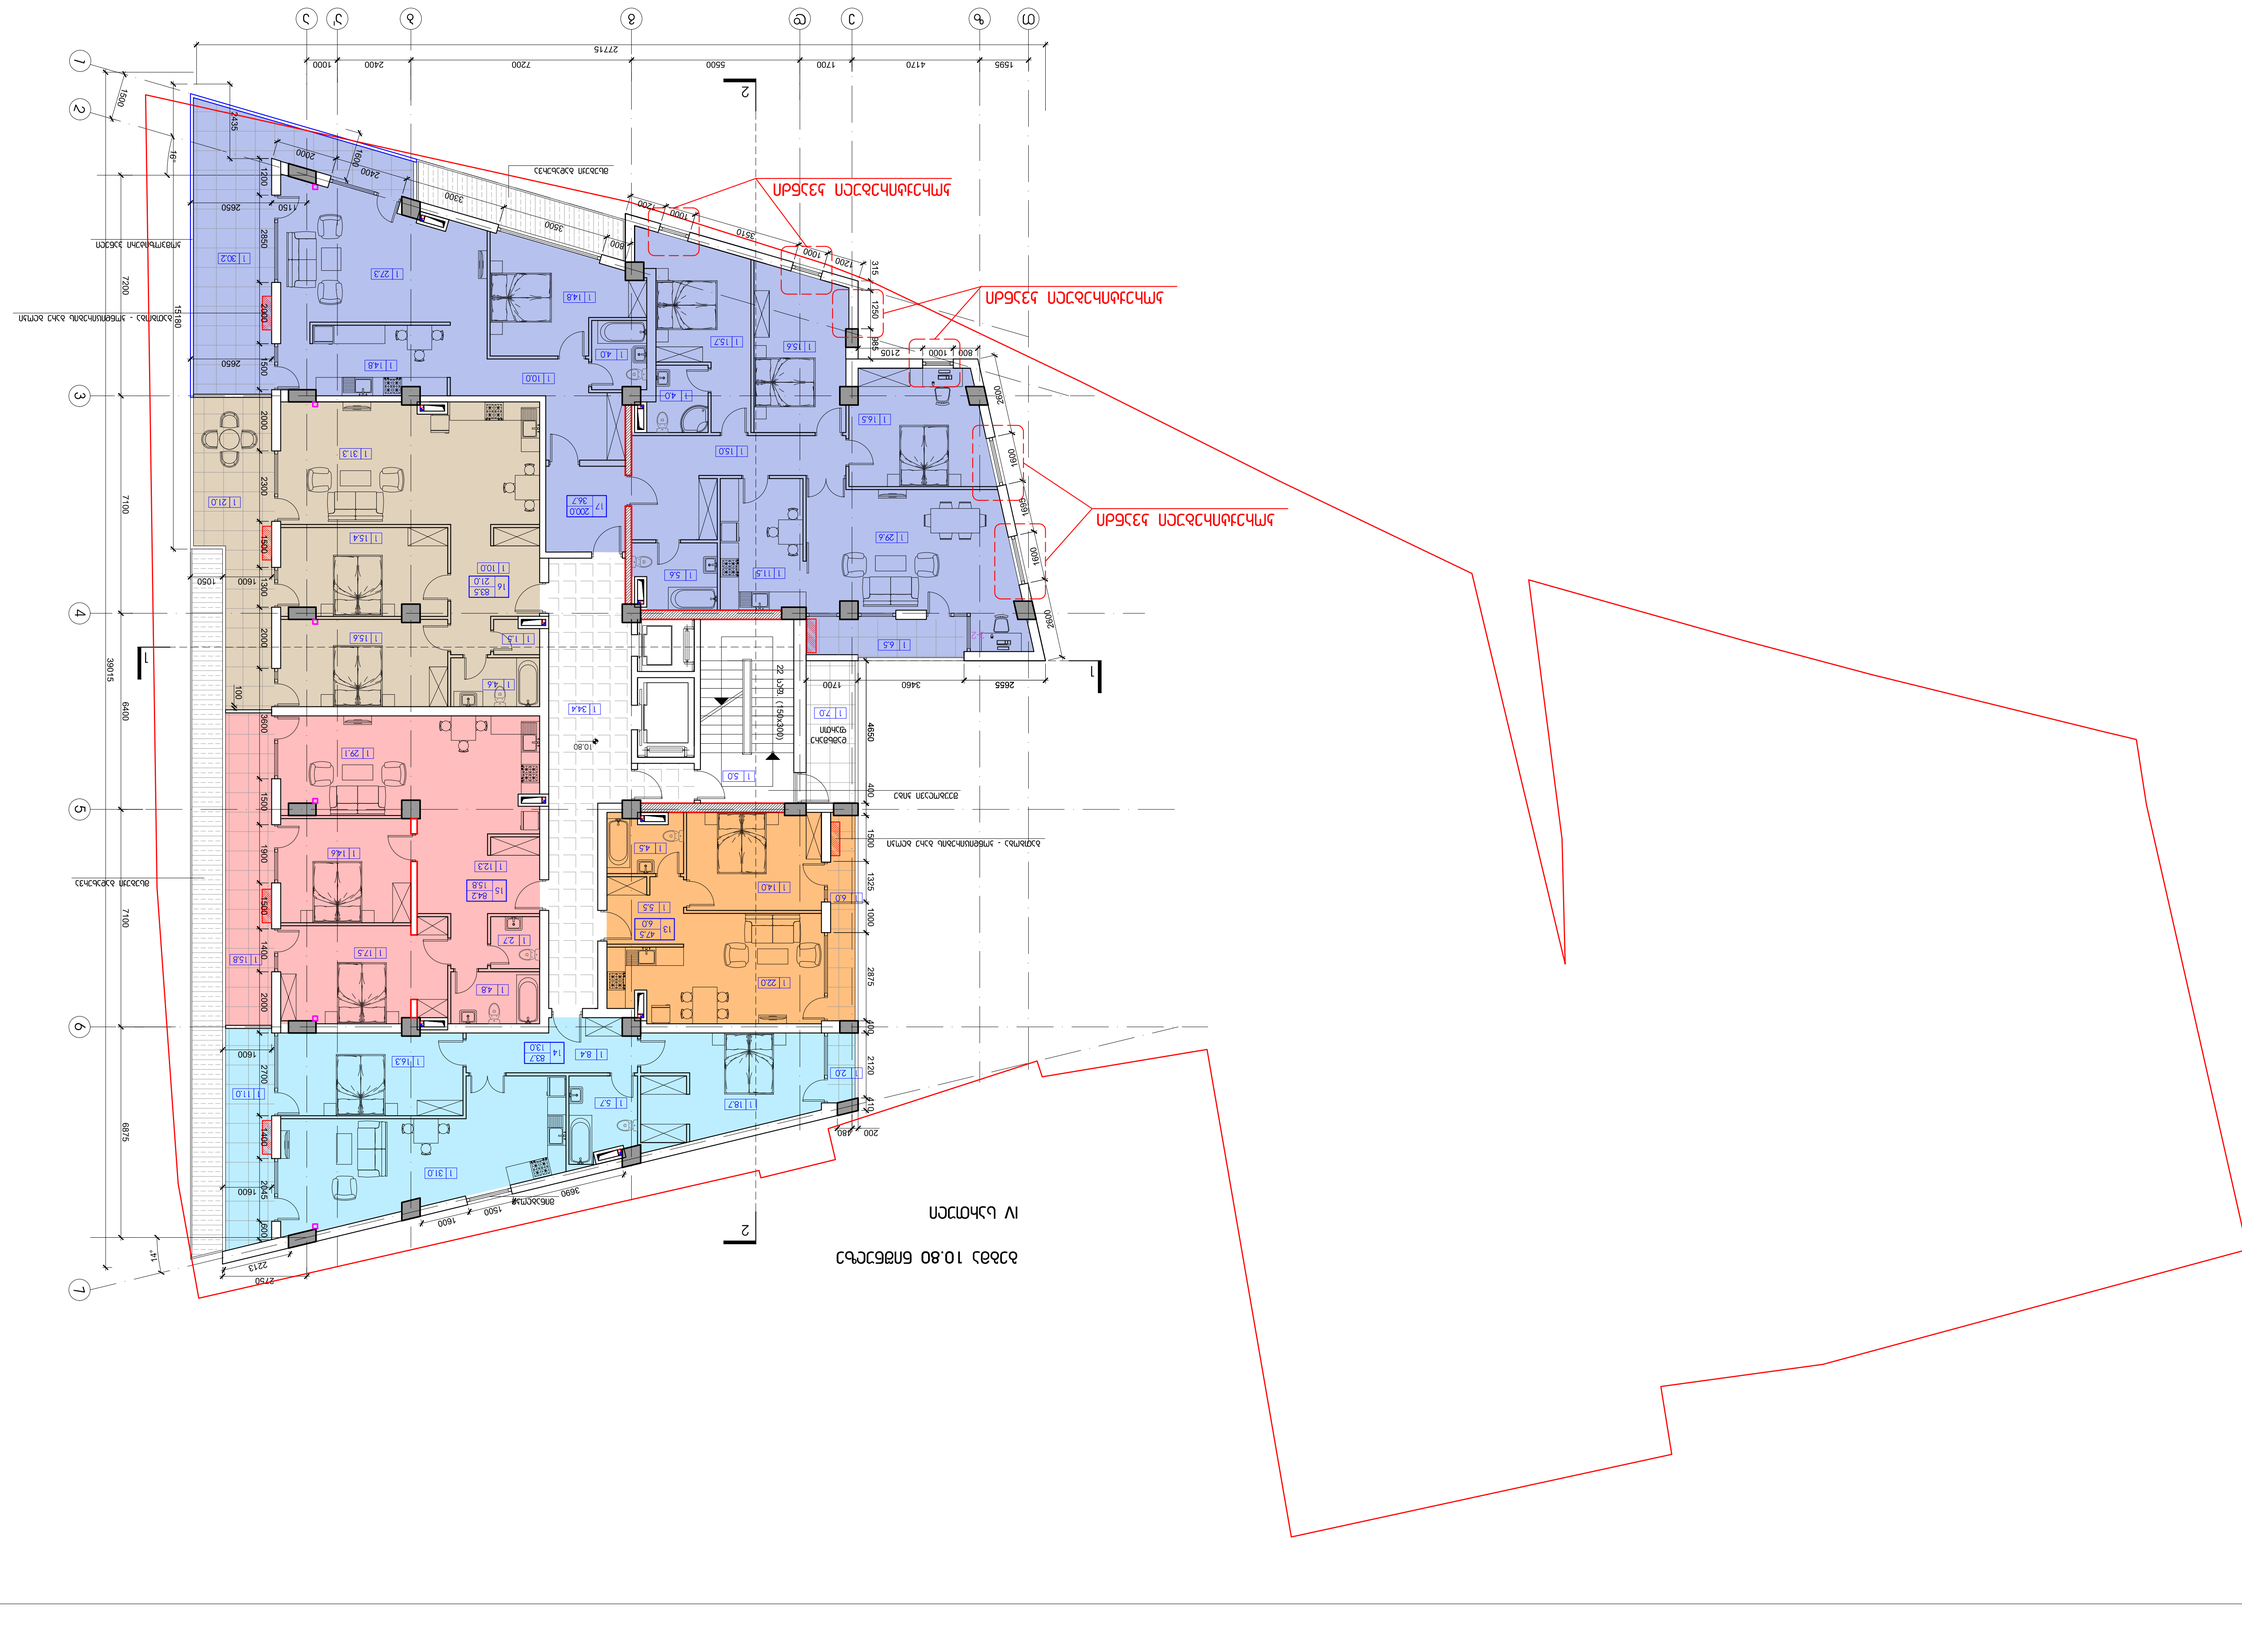
ԱԲՏՀԵՂ ԱՇՀՉՀԱՍԱՖՀԱԿ
ԱԲՏՀԵՂ ԱՇՀՉՀԱՍԱՖՀԱԿ
ԱԲՏՀԵՂ ԱՇՀՉՀԱՍԱՖՀԱԿ
ՄՈՏԱԿԱ ԱՇՀՉՀԱՍԱՖՀԱԿ
ՀՅՈՒՍԻՍ ԱՐԵՎԱՅԻՆ
ՀՅՈՒՍԻՍ ԱՐԵՎԵԼՅԱՆ
ՀՅՈՒՍԻՍ ԱՐԵՎՄՈՒՏՅԱՆ

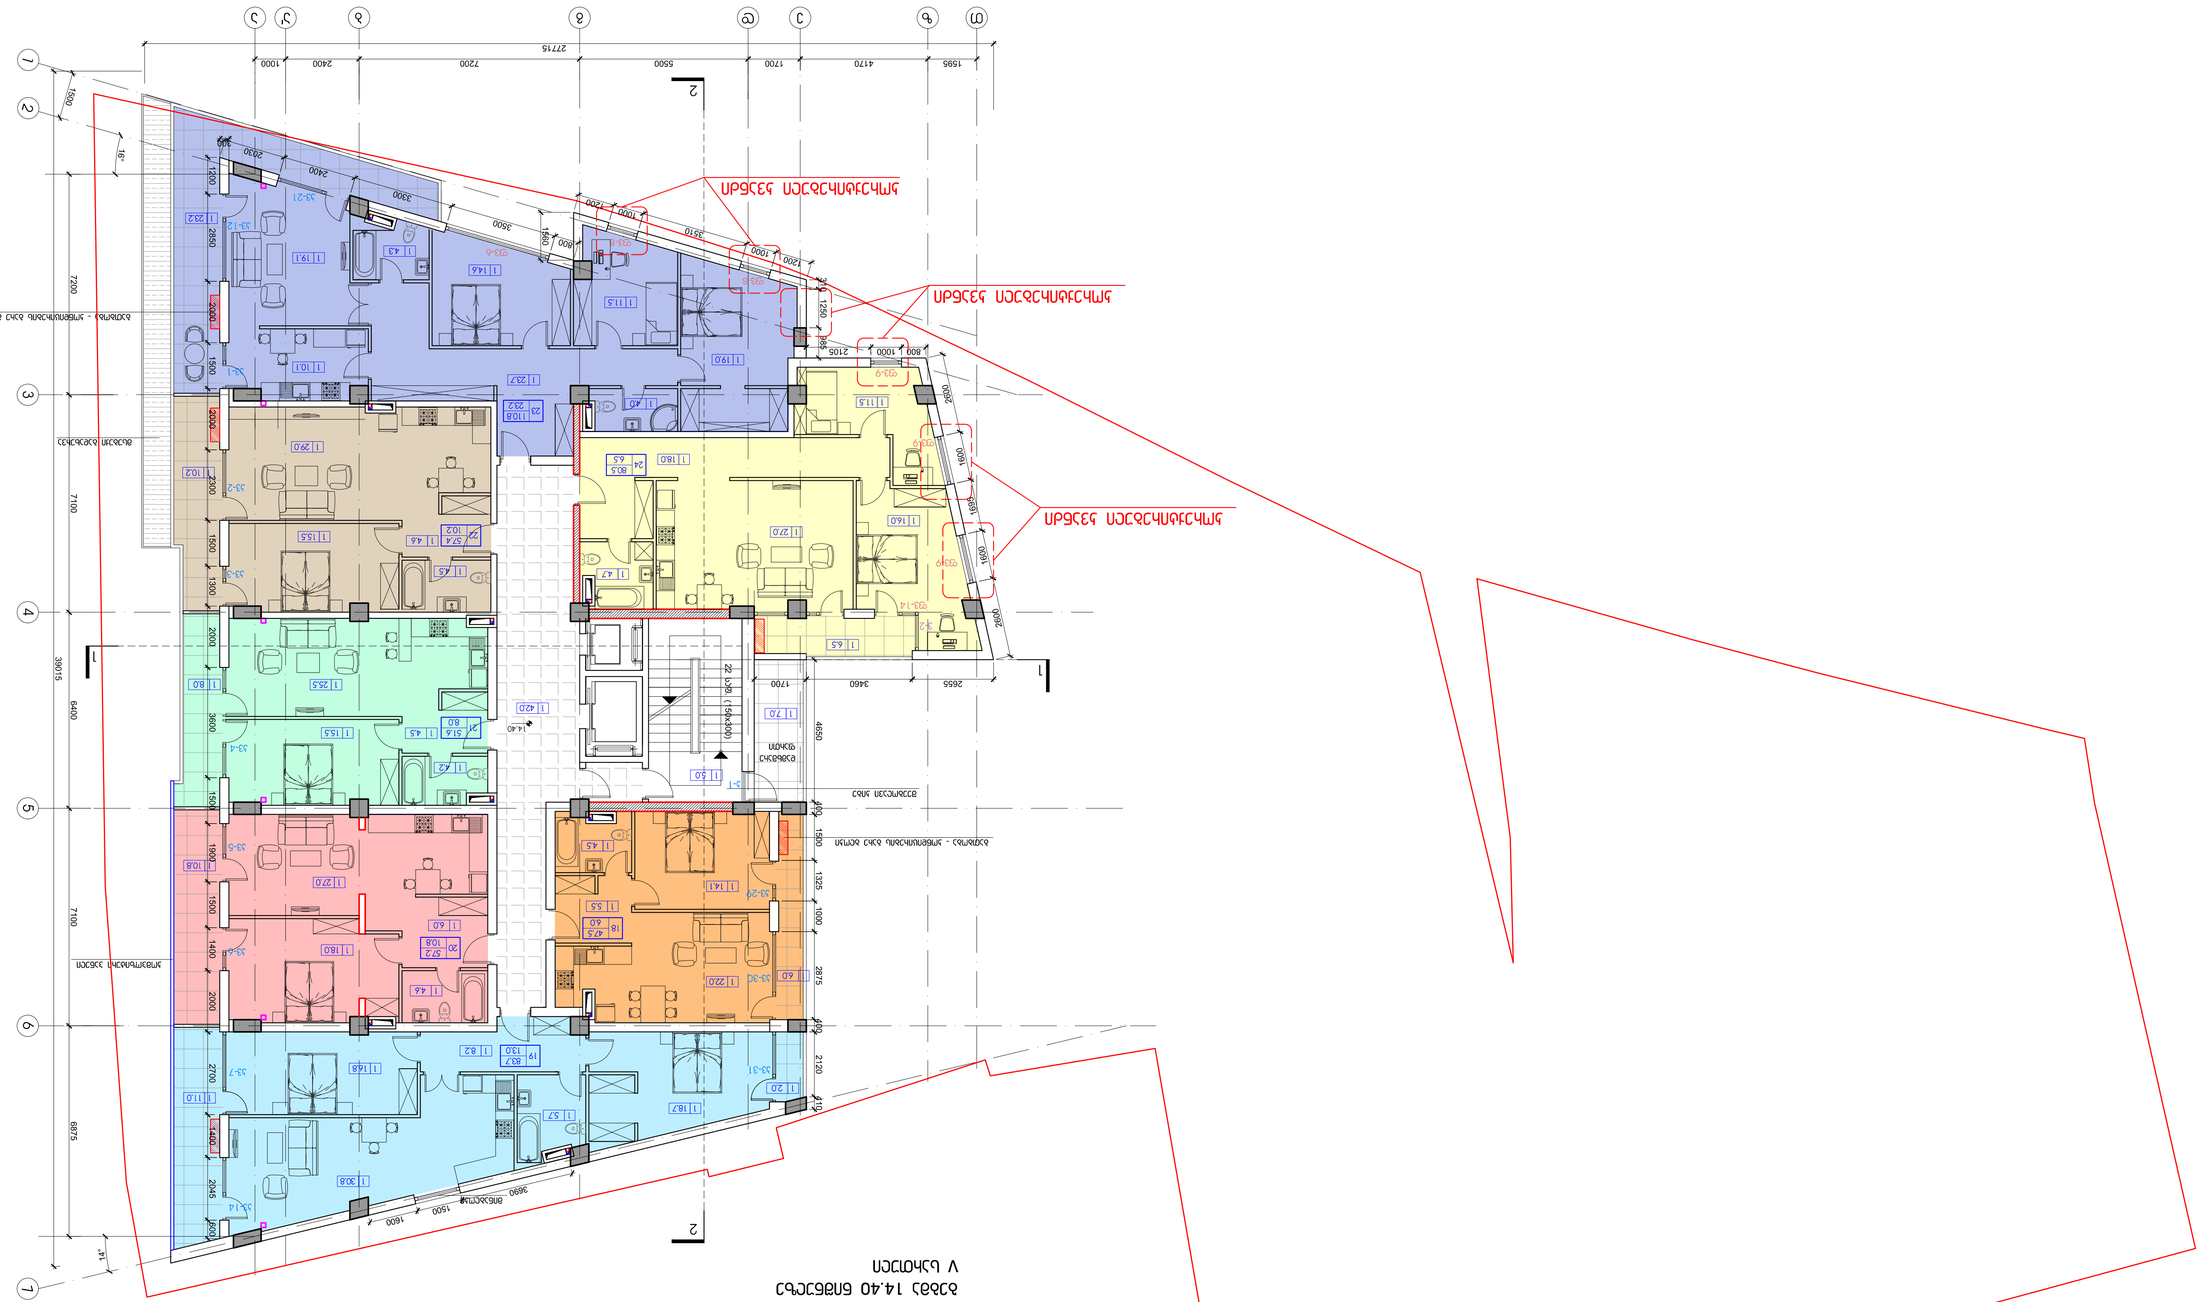
ԱՐՁԱԿ ՍՅՈՒՐՀԱՖՀՀԱԳ
ԱՐՁԱԿ ՍՅՈՒՐՀԱՖՀՀԱԳ
ԱՐՁԱԿ ՍՅՈՒՐՀԱՖՀՀԱԳ
ՀԱՐԿԱՅԻՆ ՀՈՐԻԶՈՆԱԿԱՆ ՀԱՏՎԱԾ

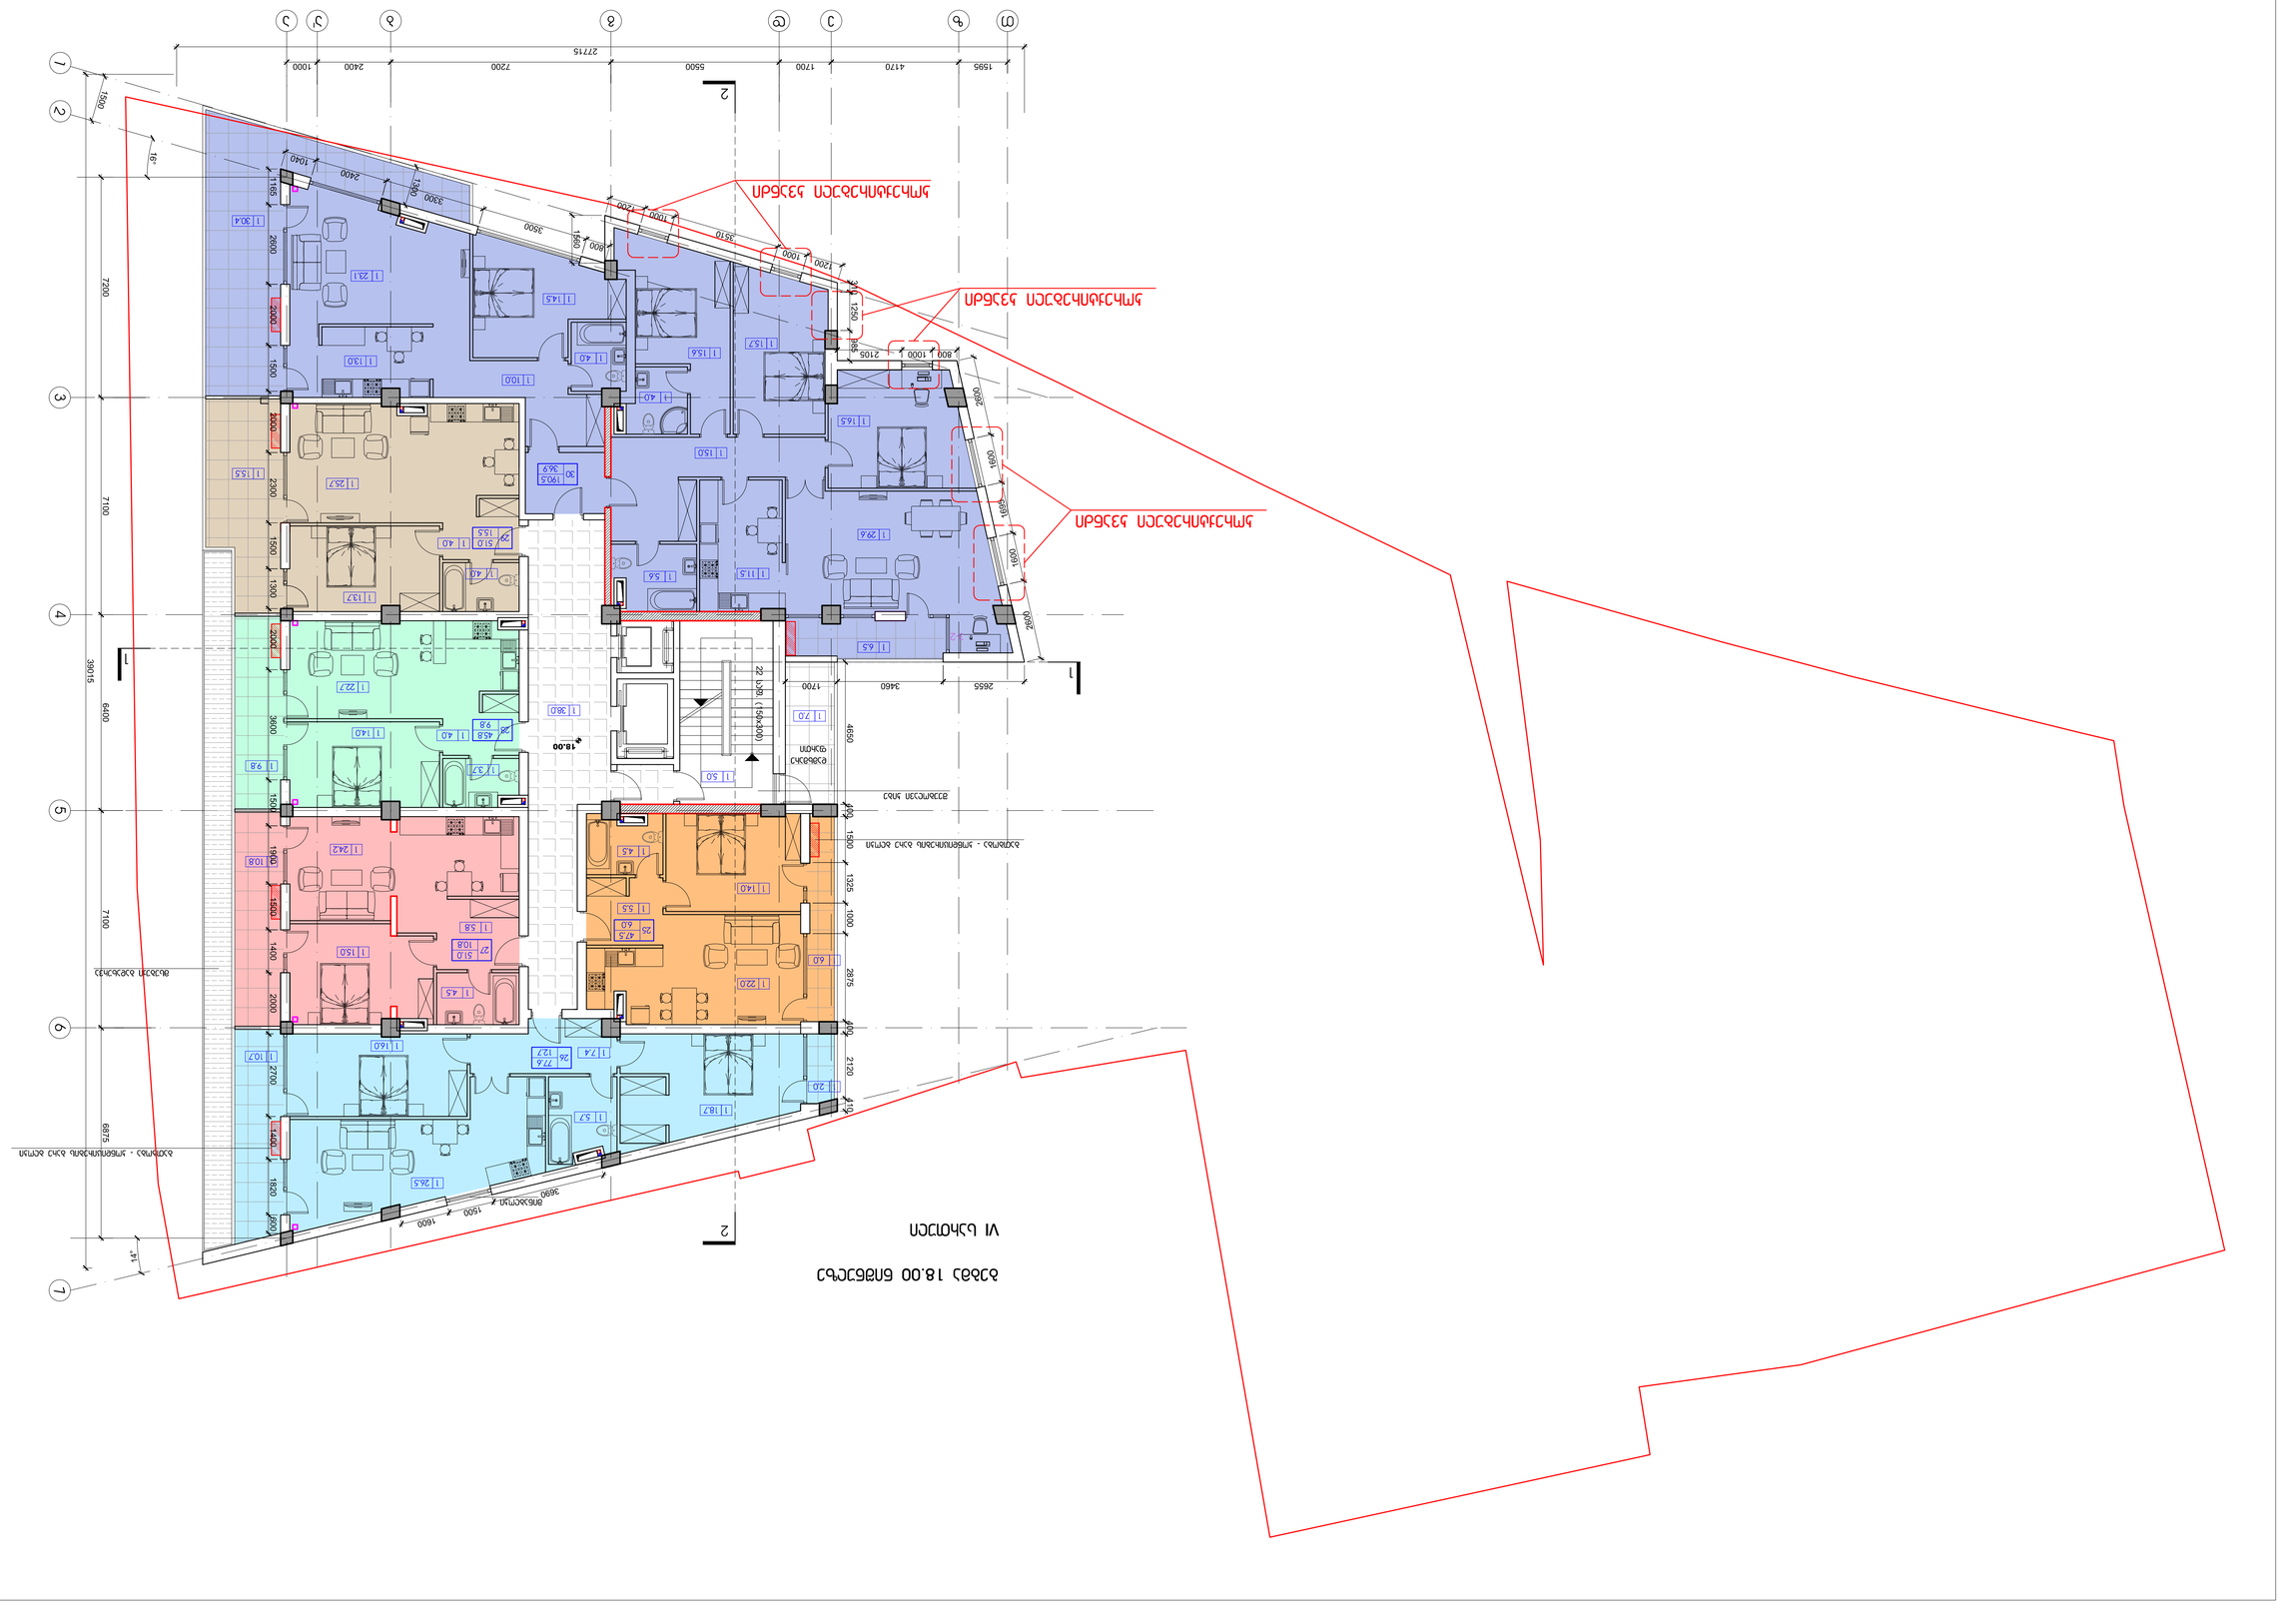
ՍԱՀՄԱՆԱՓԱԿՈՒՄ
ՍԱՀՄԱՆԱՓԱԿՈՒՄ
ՍԱՀՄԱՆԱՓԱԿՈՒՄ
ՍԱՀՄԱՆԱՓԱԿՈՒՄ
ՀՈՂԱՄԱՍ
ՀՈՂԱՄԱՍ
ՀՈՂԱՄԱՍ

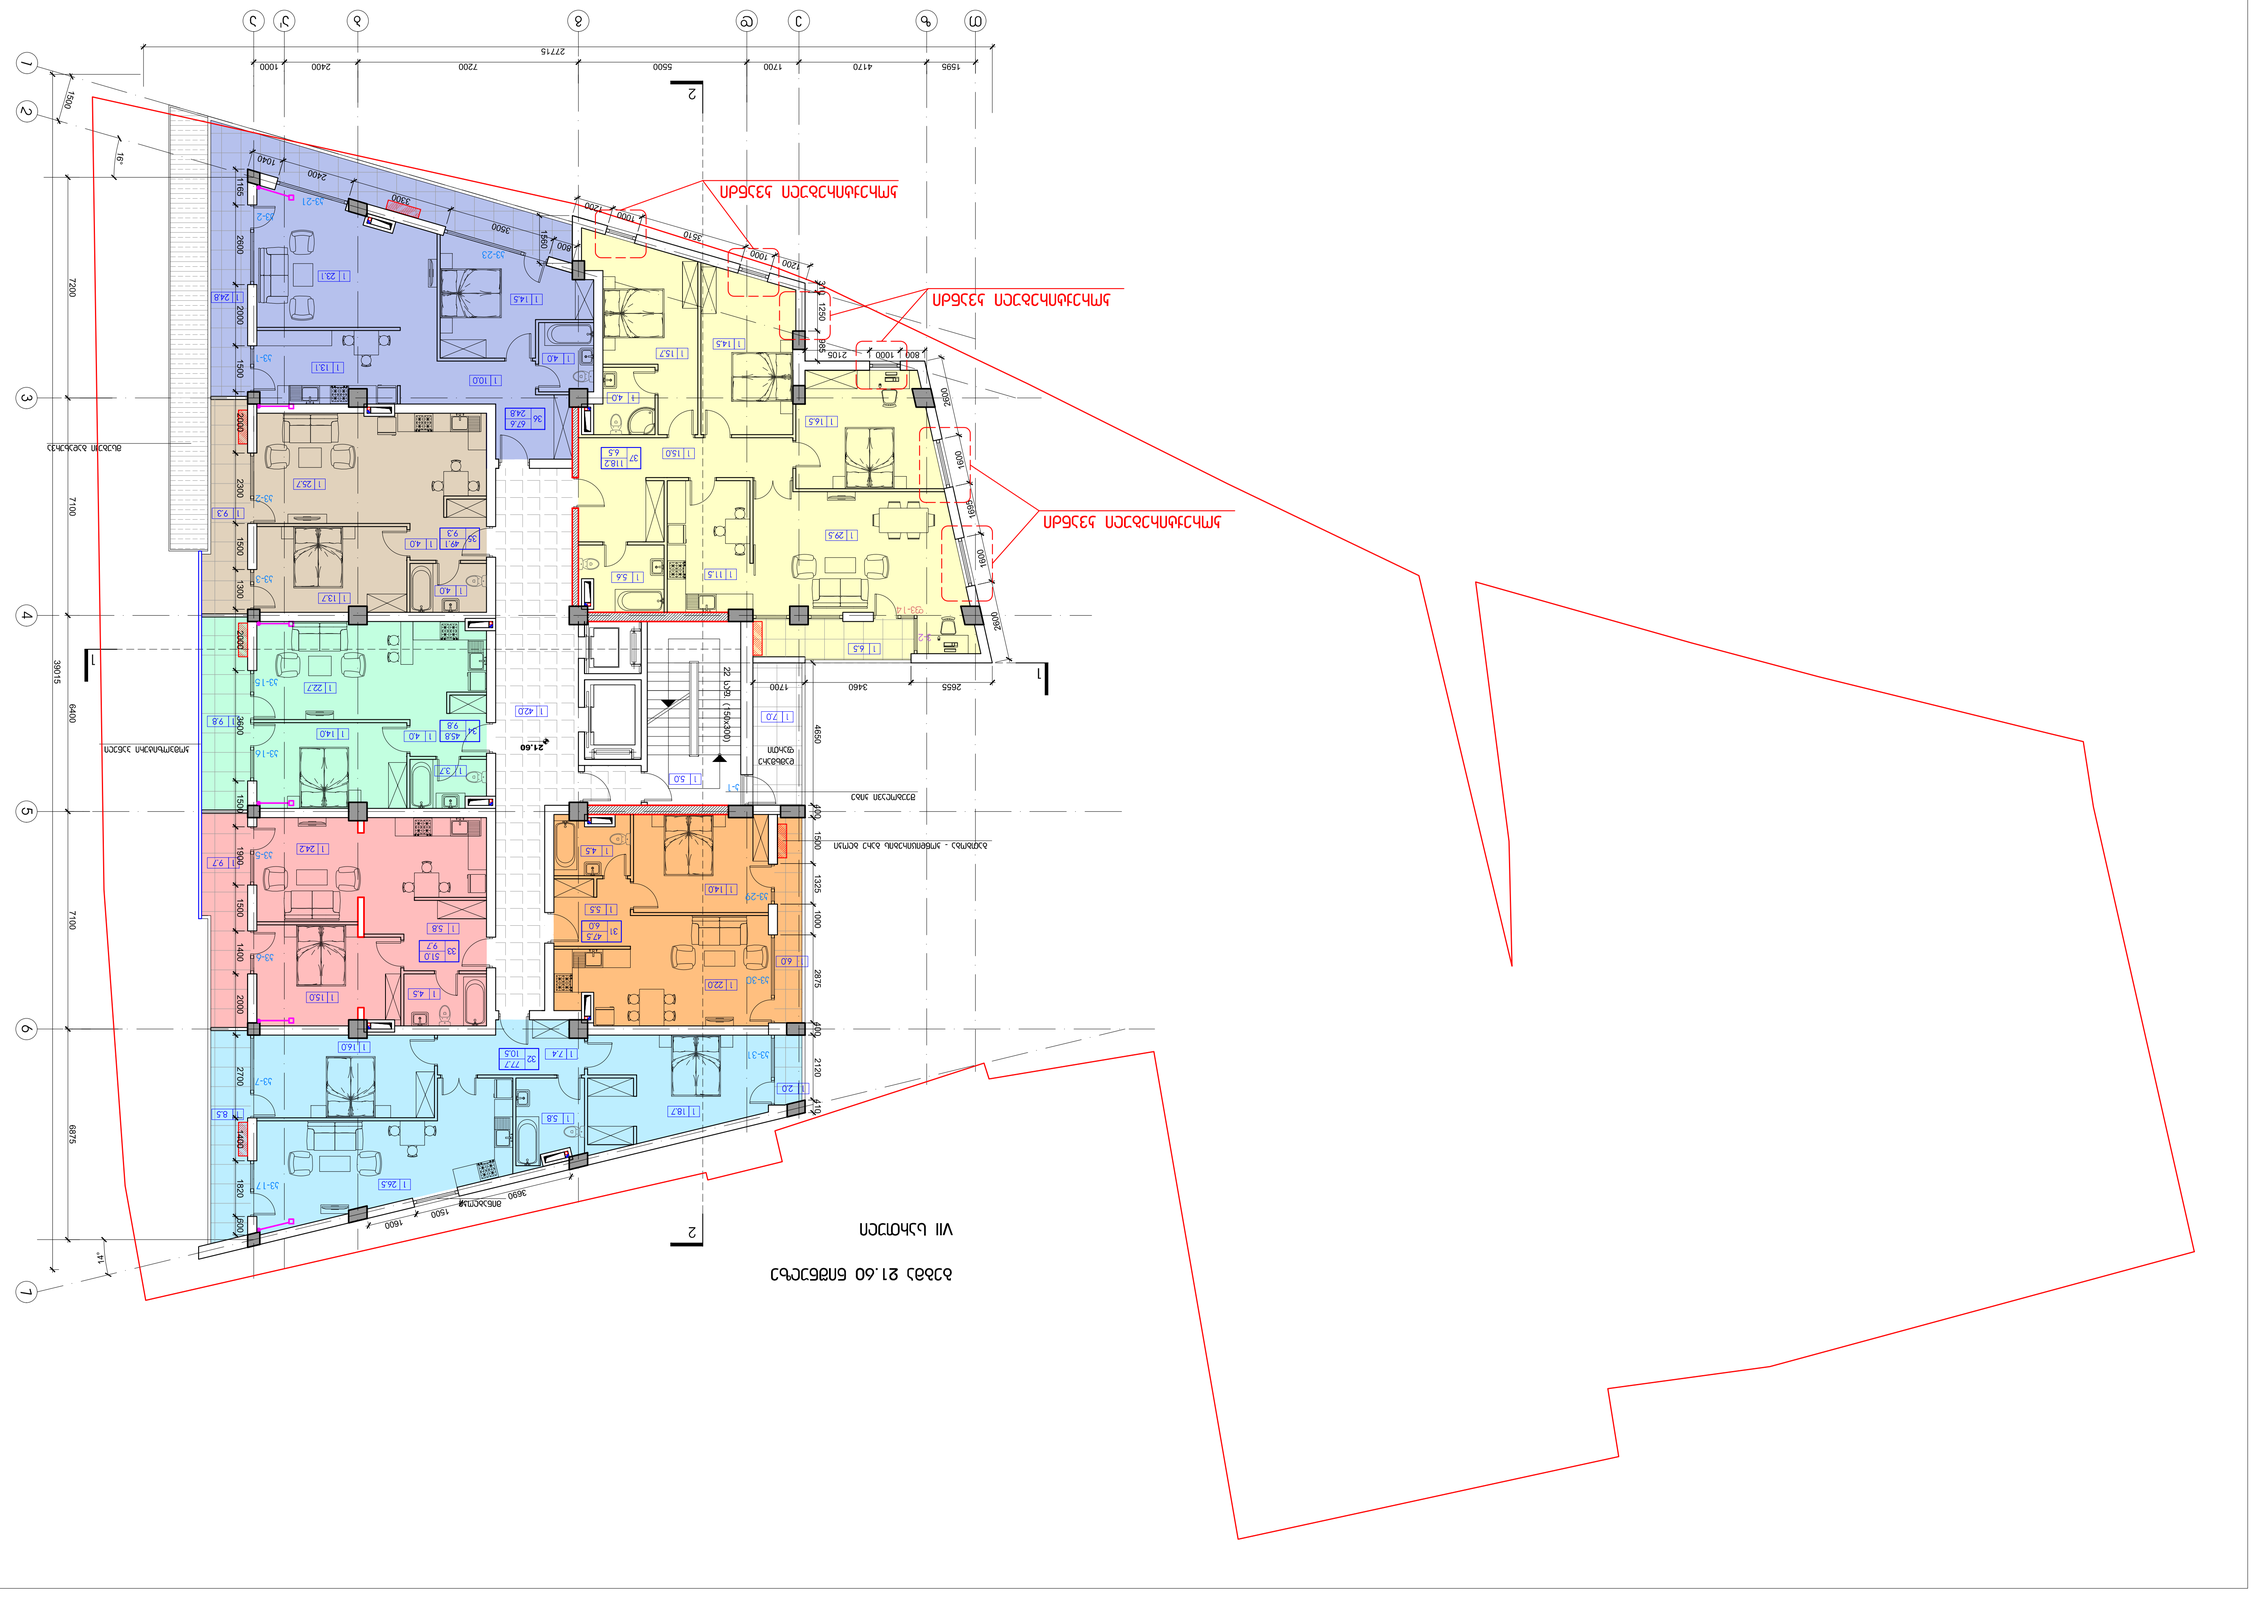
ԱՐՁԱԾԱ ՍՀՄԱՓԱԿՄԱՆ
ԱՐՁԱԾԱ ՍՀՄԱՓԱԿՄԱՆ
ԱՐՁԱԾԱ ՍՀՄԱՓԱԿՄԱՆ
ՀՈՂԱՄԱՍ
ՀՈՂԱՄԱՍ
ՀՈՂԱՄԱՍ

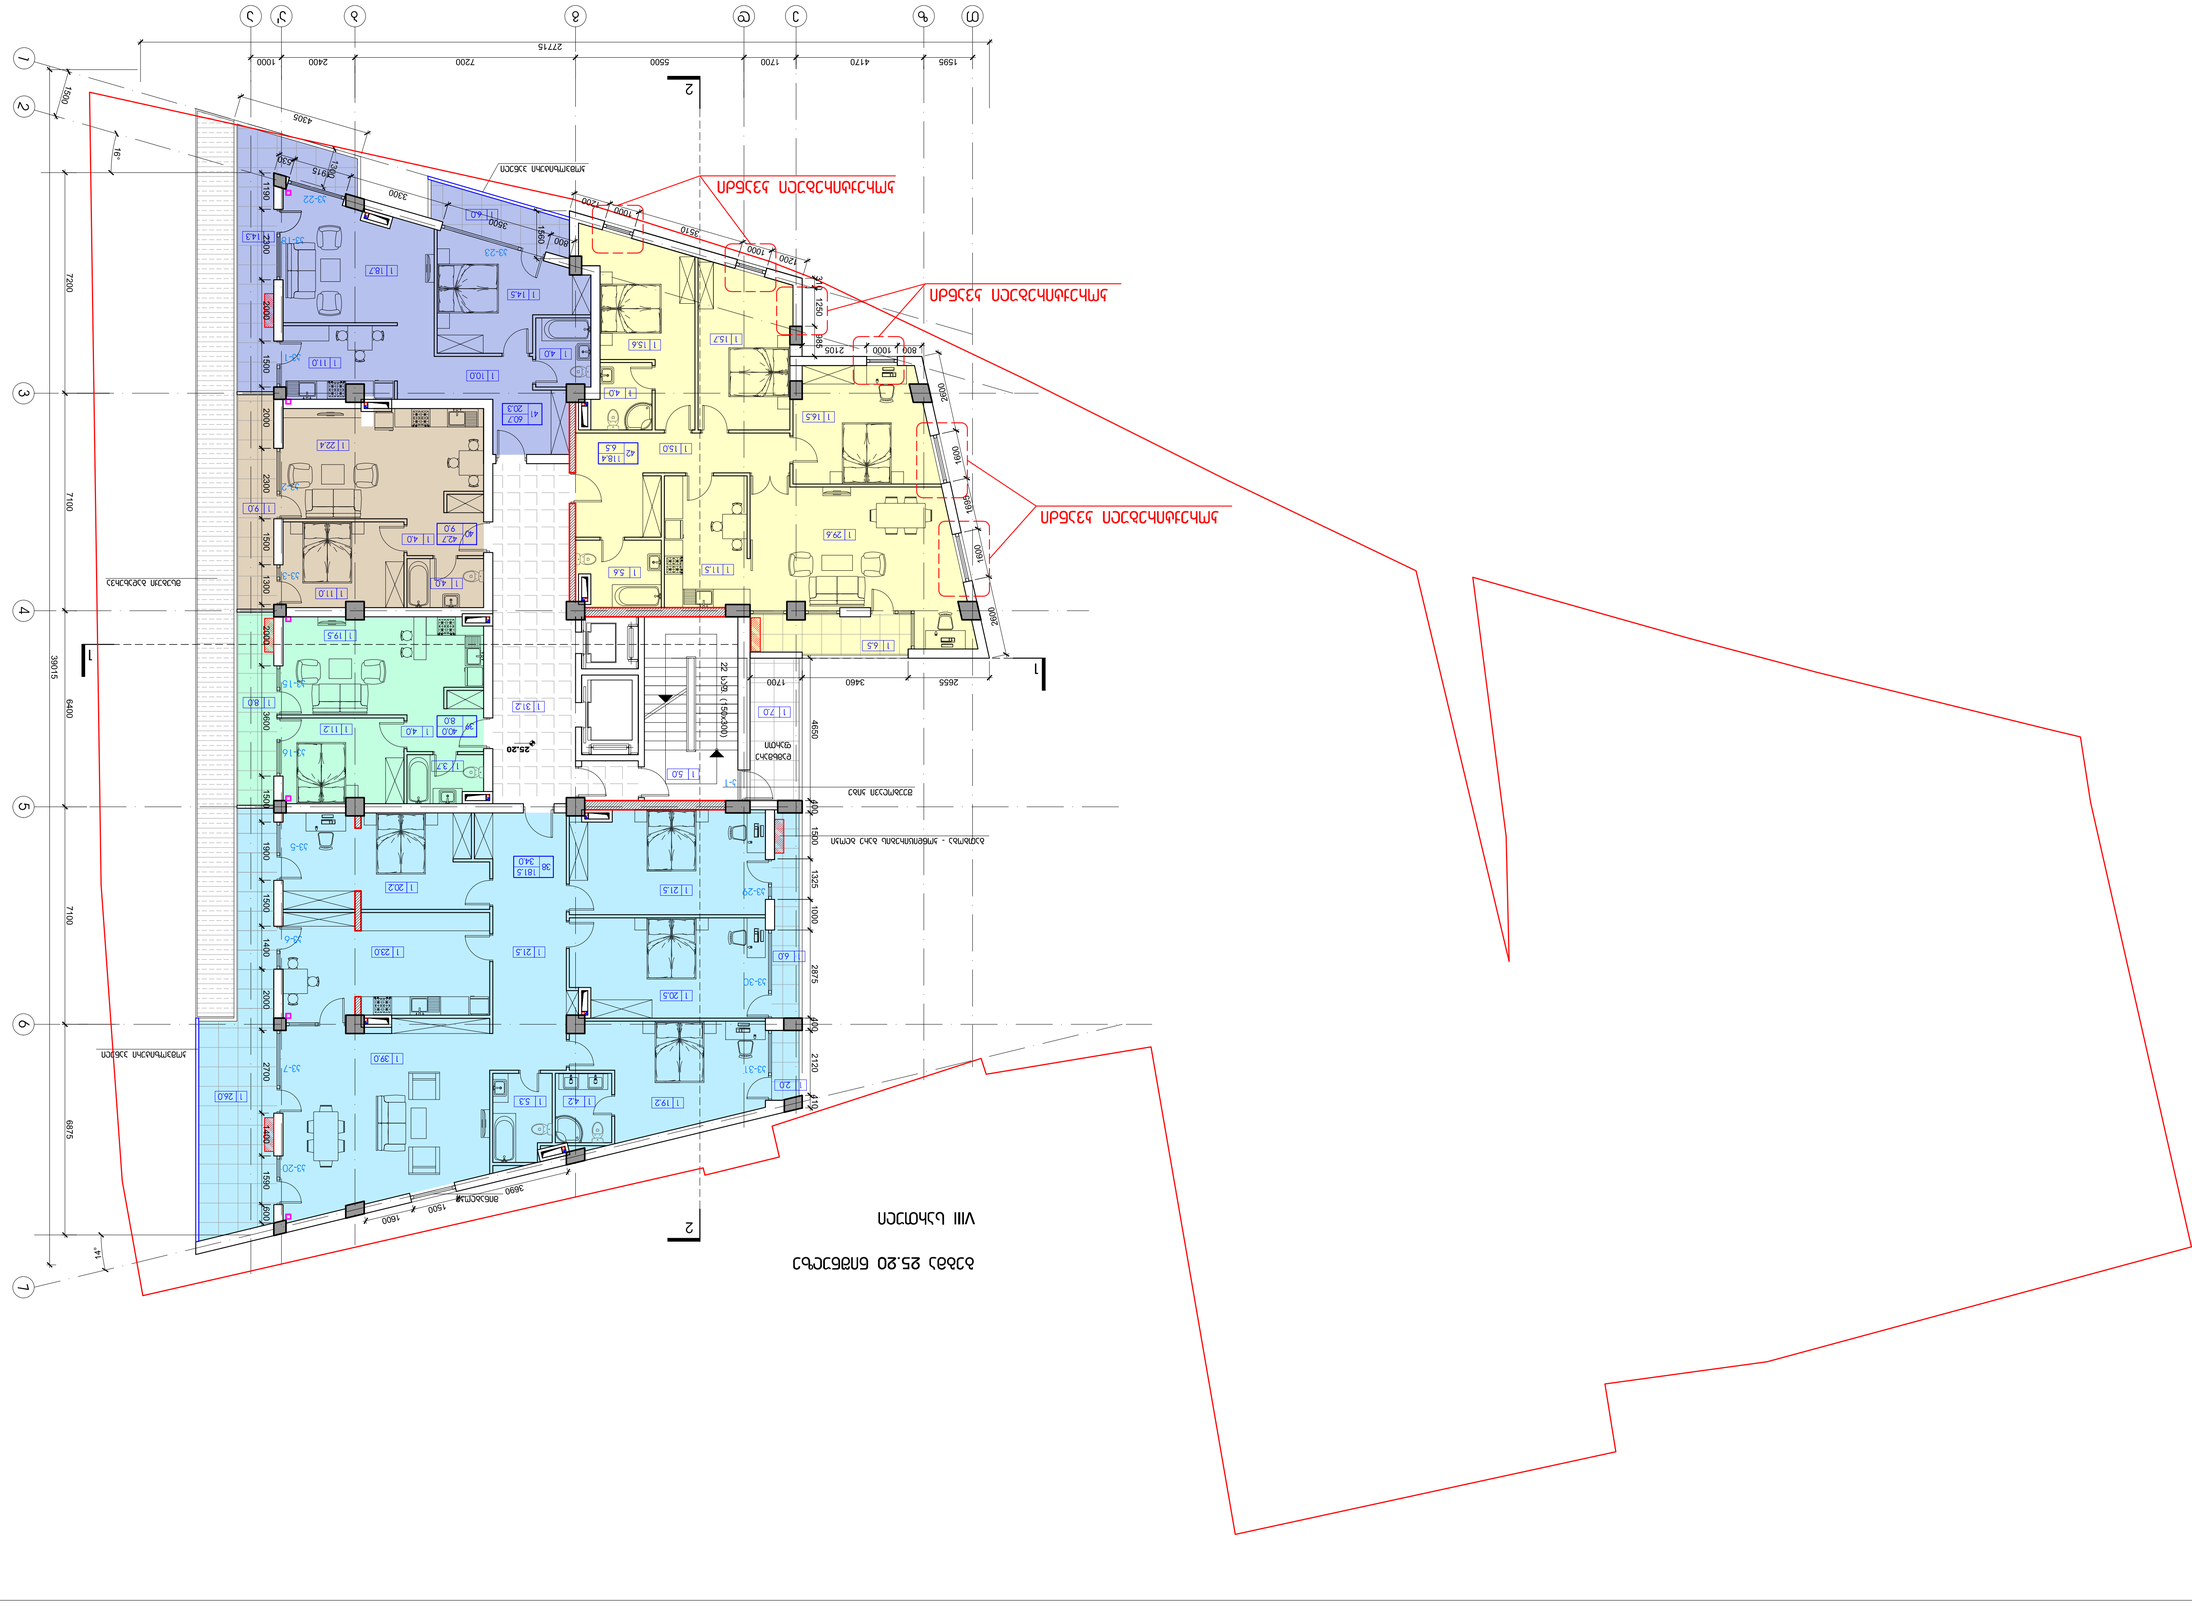
ВПРЕЗЕД ИЗГРАЖДАЕМЫЙ

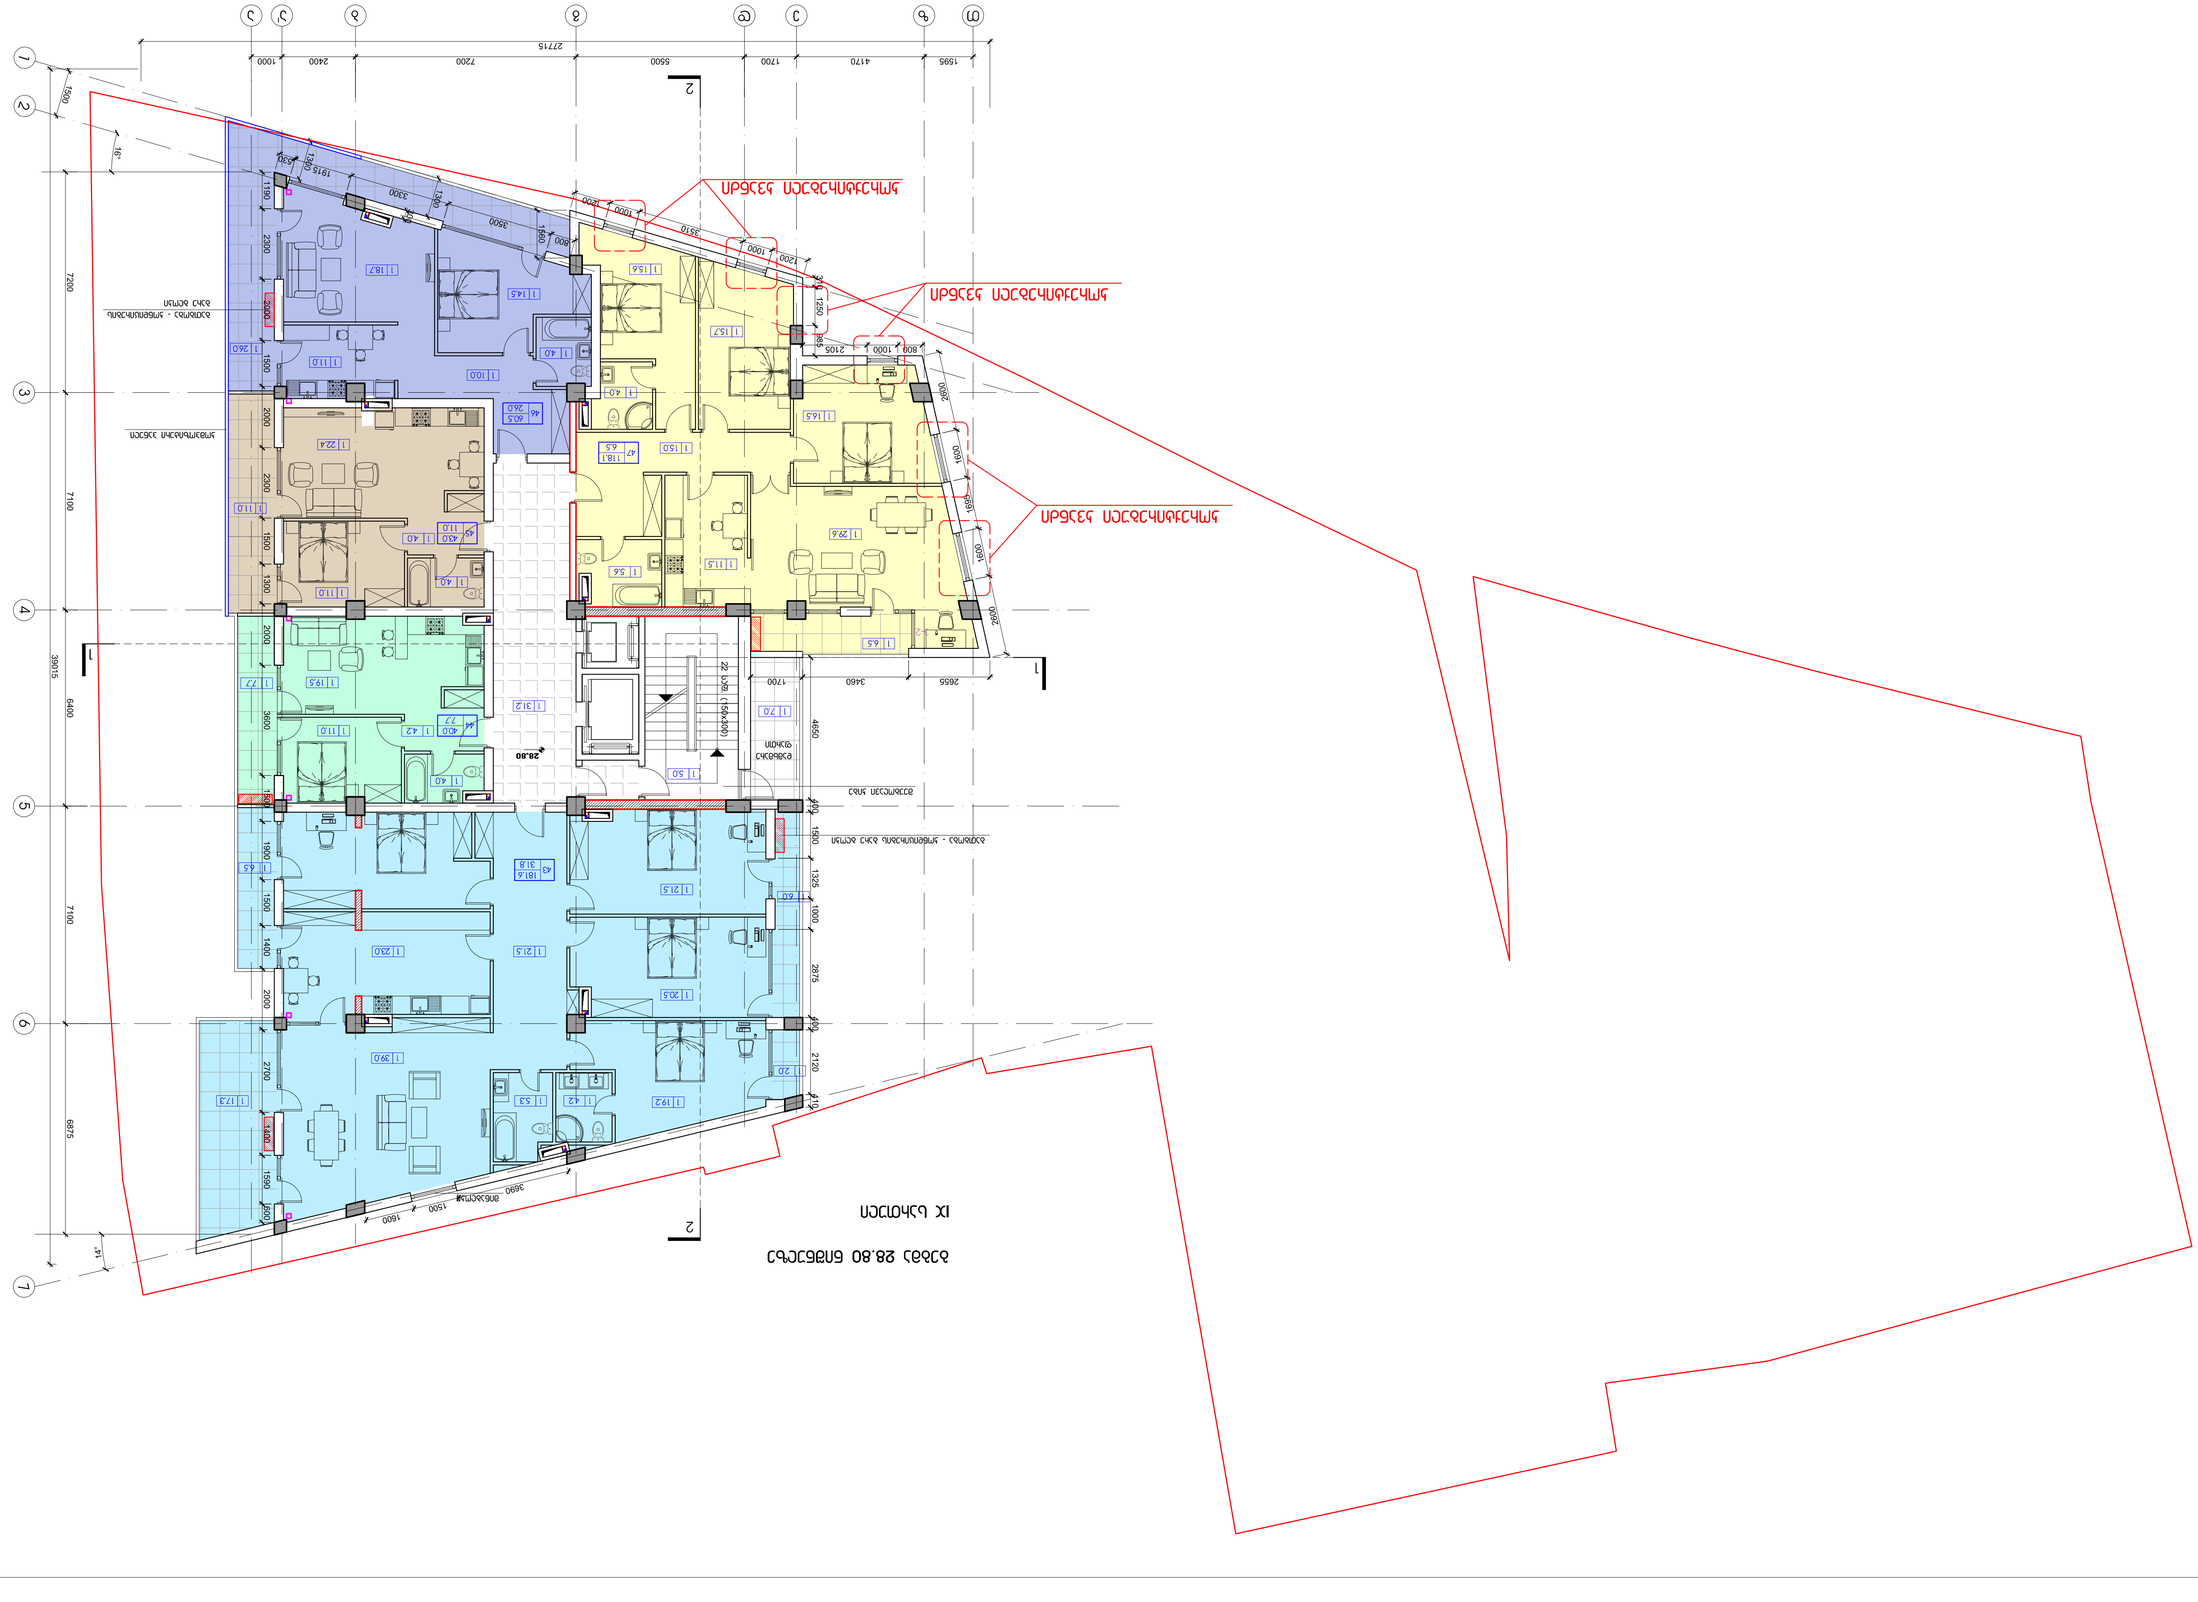
ԱԲԳՀԵՂ ԱՇՀՉՀԱՊՀՀԿԱՂ
ԱԲԳՀԵՂ ԱՇՀՉՀԱՊՀՀԿԱՂ
ԱԲԳՀԵՂ ԱՇՀՉՀԱՊՀՀԿԱՂ
ՀՀ ՀԱՆՐԱՊԵՏՈՒԹՅԱՆ ԳՅՈՒՄՐԻ ՔԱՂԱՔԻ ՄԻՋԱԶԳԱՅԻՆ ՕԴԱՆԱՎԱԿԱՅԱՆ
ՀՀ ՀԱՆՐԱՊԵՏՈՒԹՅԱՆ ԳՅՈՒՄՐԻ ՔԱՂԱՔԻ ՄԻՋԱԶԳԱՅԻՆ ՕԴԱՆԱՎԱԿԱՅԱՆ
ԱՐՏԱՔԻՆ ՀԱՆԳՍՏԱՐԱՆ
ԱՐՏԱՔԻՆ ՀԱՆԳՍՏԱՐԱՆ
ՍՊԱՍԱՐԿՈՂ ԱՎՏՈՏՆԱԿ
ՍՊԱՍԱՐԿՈՂ ԱՎՏՈՏՆԱԿ

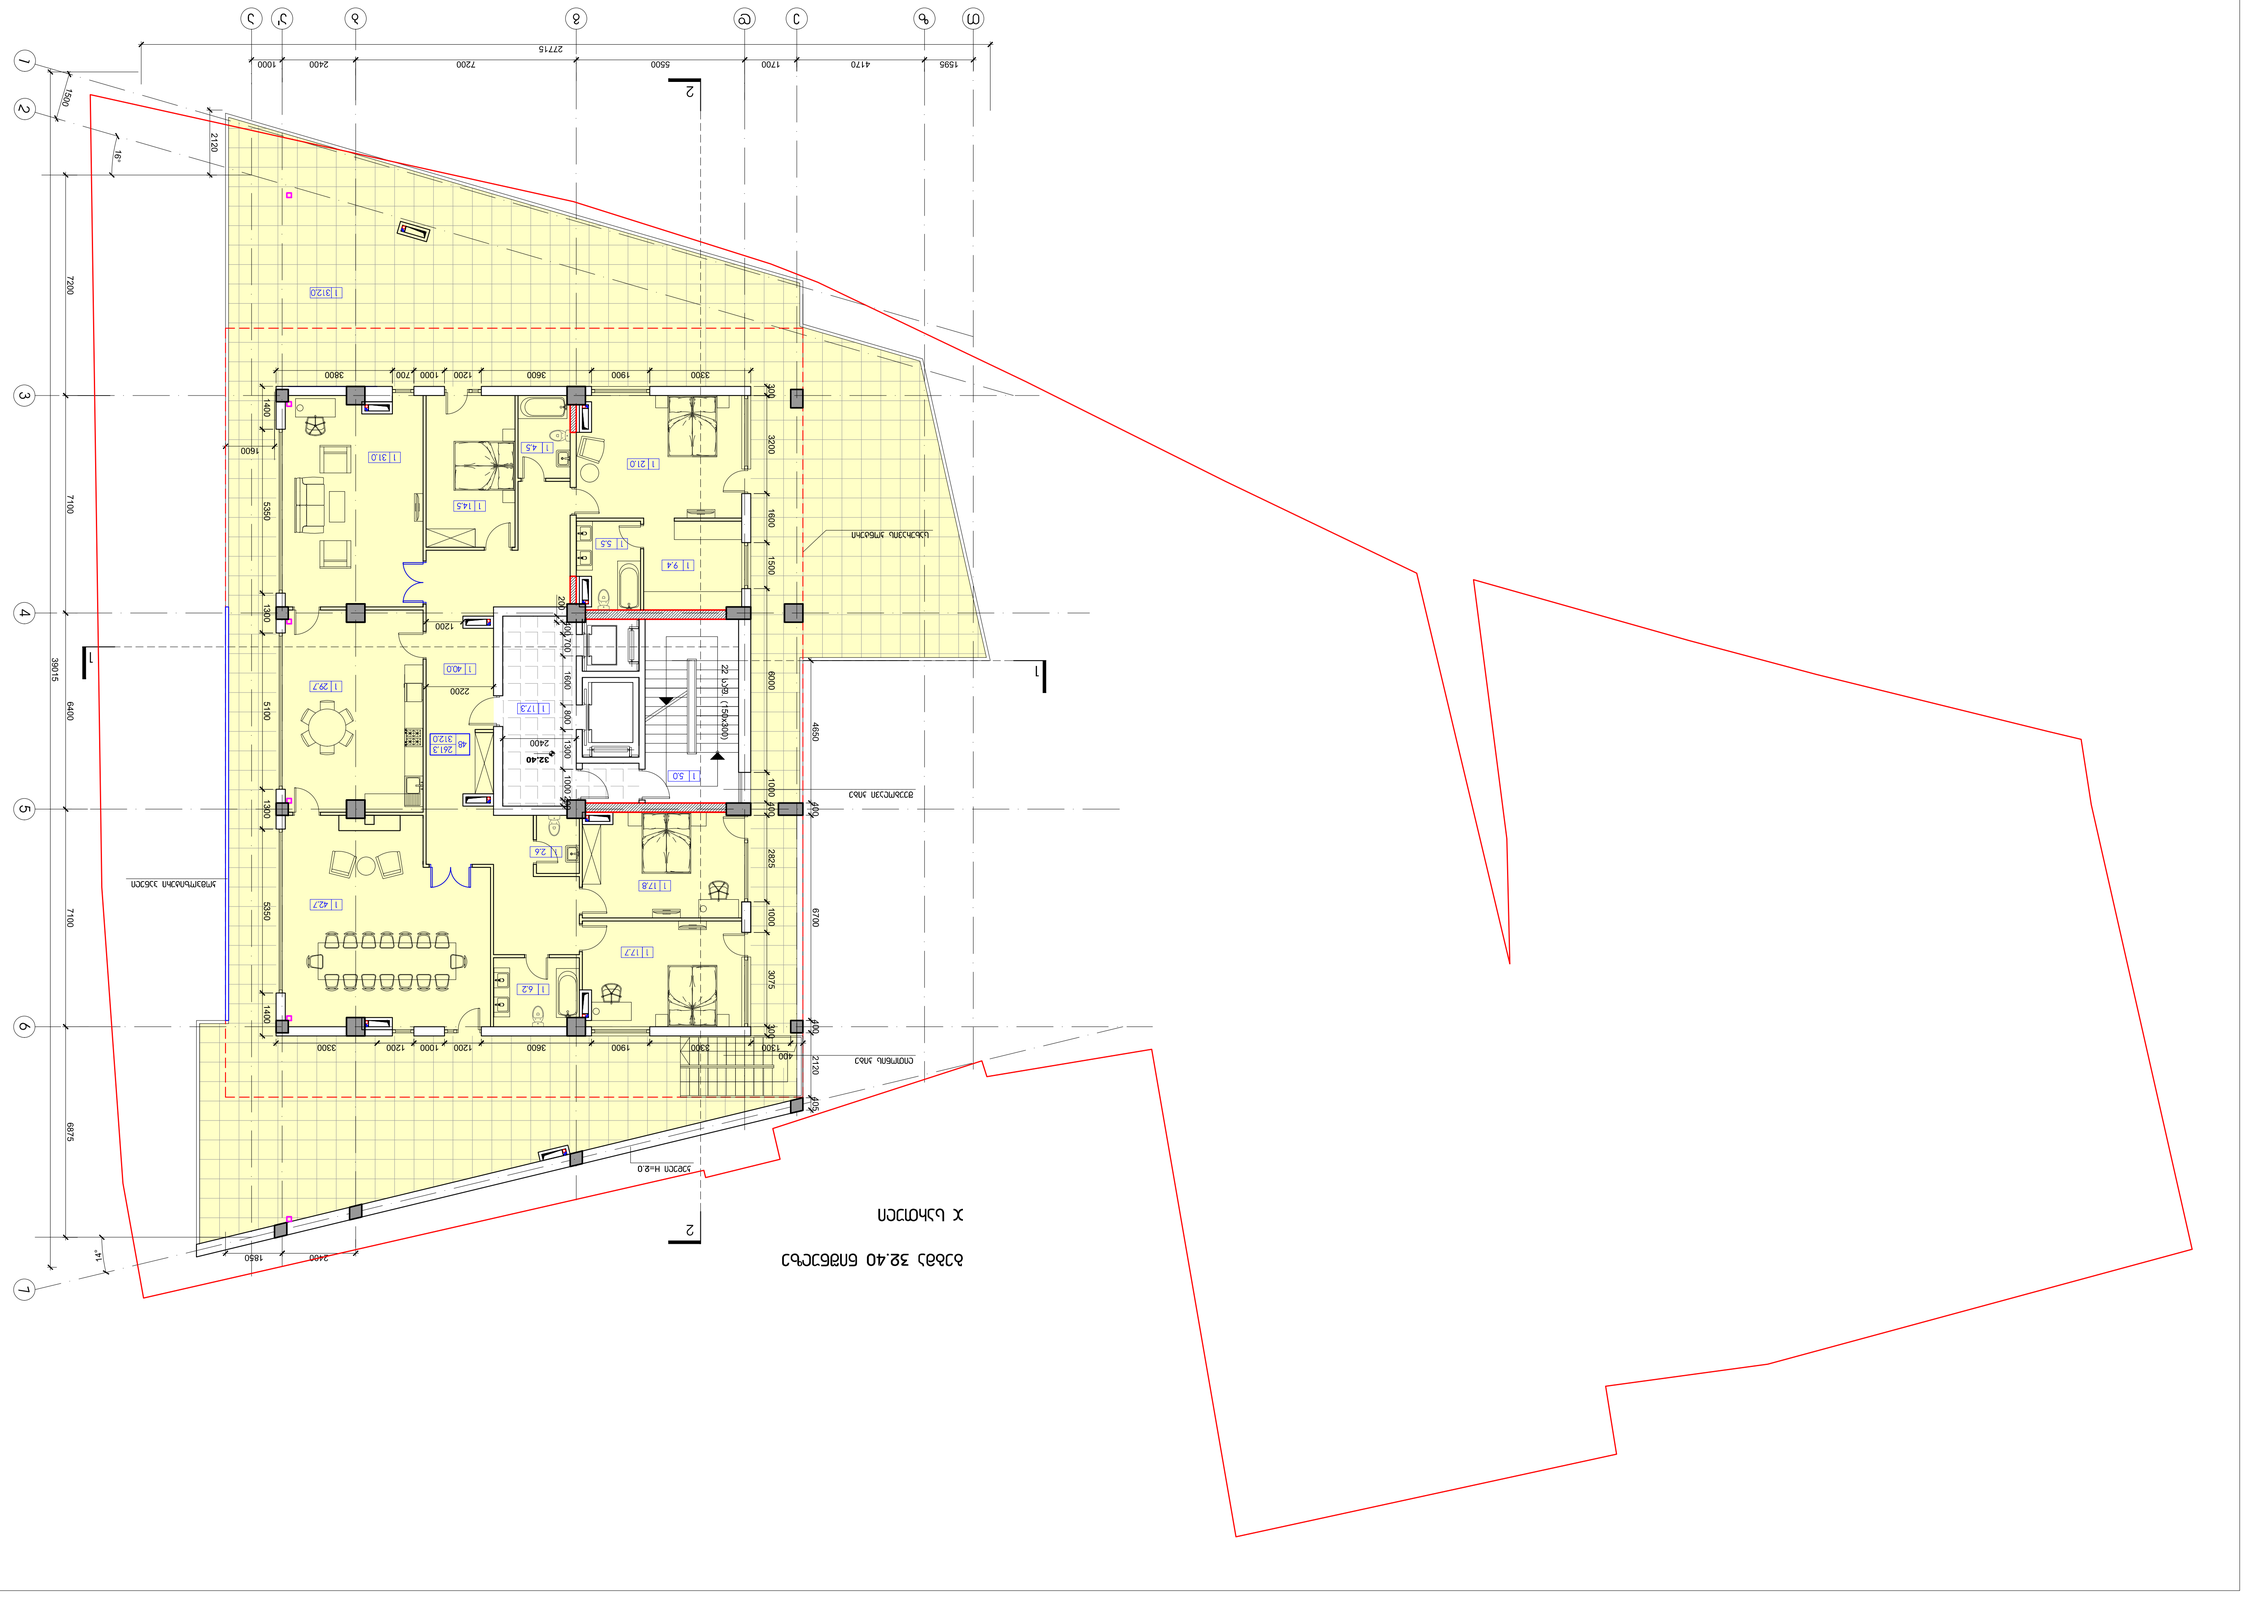
1595
4170
1700
5500
7200
2400
1000
27715
1505
2120
18°
7200
7100
6400
39515
6875
7100
2400
1850
14°
1:120
1:310
1:210
1:145
1:45
1:55
1:94
1:297
1:400
1:173
1:50
1:26
1:178
1:427
1:177
1:62
2400
48
261.3
312.0
32.40
22 մետր (1:50x400)
3300
1900
3600
1200
1000
1200
700
3800
400
1600
5550
1300
200
1600
1600
1600
1500
5100
1300
1600
1600
1600
4450
2825
1600
6100
5550
1400
3075
1300
400
400
400
2120
400
1300
3300
1900
3600
1200
1000
1200
700
3800
1400
1300
1300
1300

გეგმა 36.38 ნიშნულზე

XI სართული

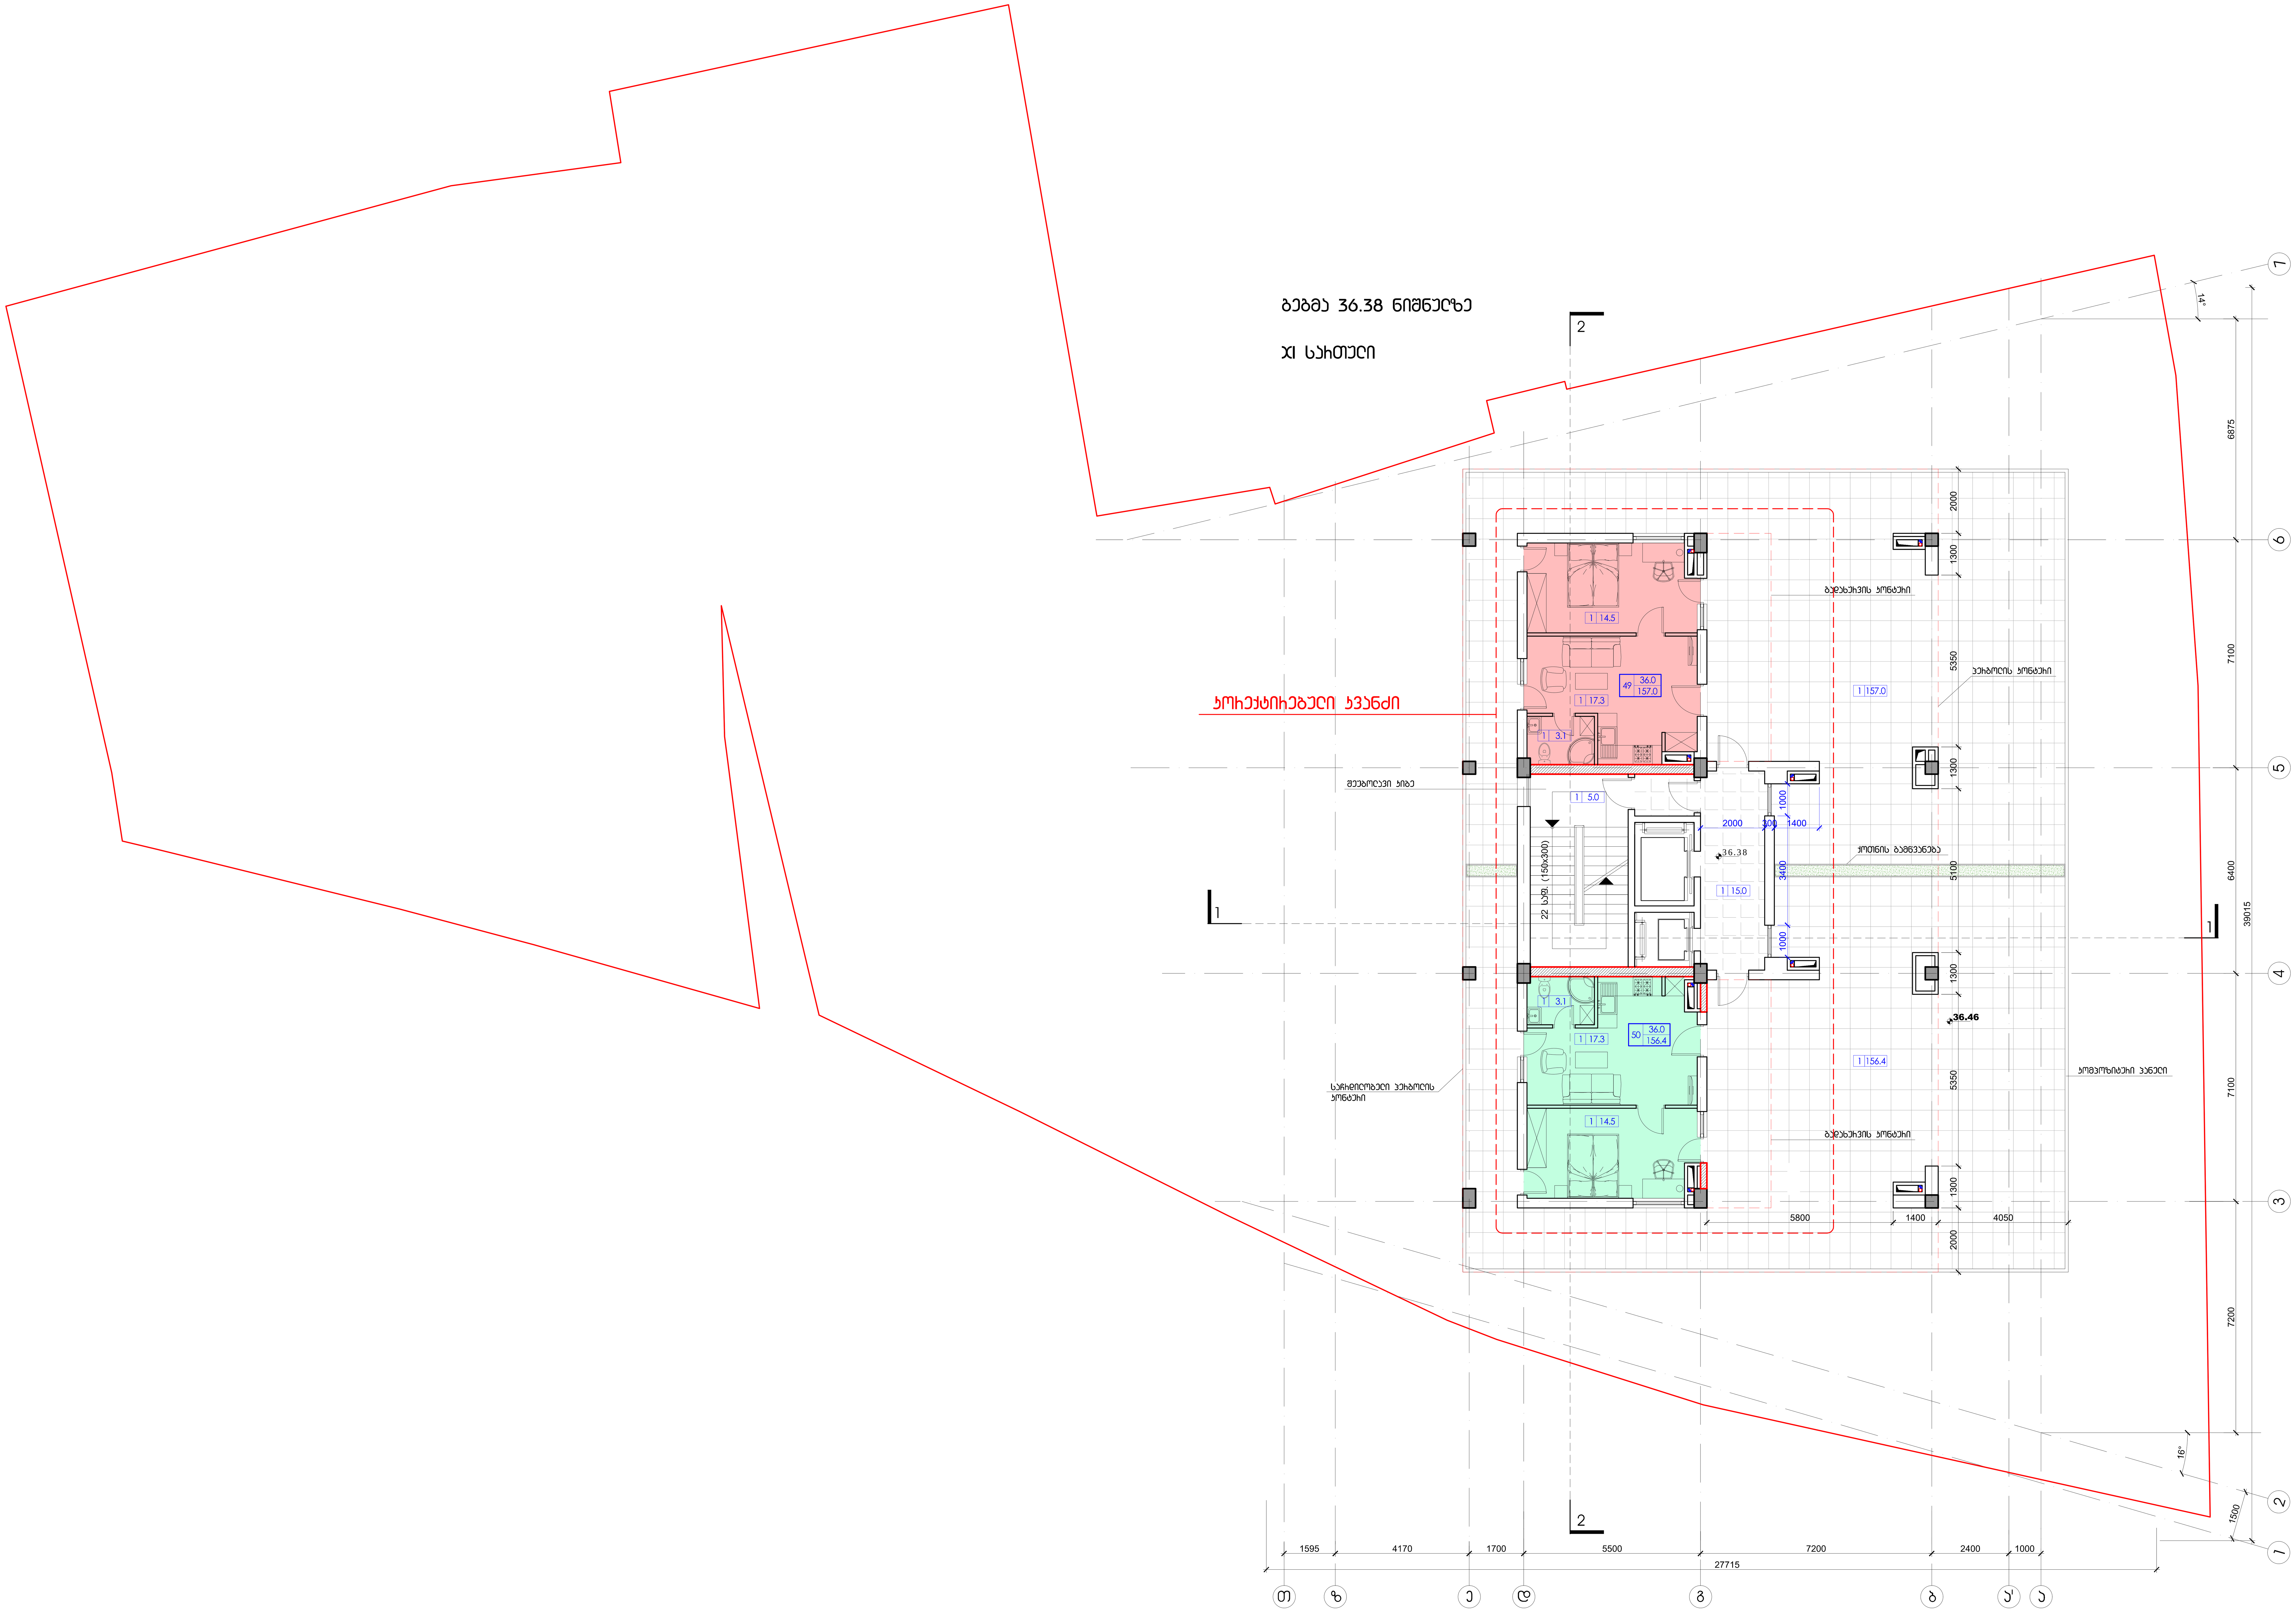

დაკვეთა	CAD FILE	ფორმატი	თარიღი
017.13	DWG	A1	2015

შესწორება:

შენიშვნა:

პირობითი აღნიშვნები:

K2 = 140.1

ექსპლიკაცია:

ნახაზის დასახელება:

გეგმა +36.38 ნიშნულზე

ობიექტის დასახელება:

საცხოვრებელი შენობა

დამკვეთი:	შ.პ.ს. „აფსიდა„	
მისამართი:	ქ. თბილისი , ვაკე- საბურთალოს რაიონი, რჩეულიშვილის ქ. ჩიხი №-2.	
დირექტორი:		ვ.აბრამიშვილი
შეასრულა:		დ.მოქმანიშვილი

DMARK ARCHI TECTU RALCO MPANY

შ.პ.ს. "დე-მარკი"
არქიტექტურული კომპანია
TEL. (+995 32) 23 40 08.
FAX. (+995 32) 23 40 08.

სტადია	მასშტაბი	ფურცელი	ფურცლები	ვარიანტი
ა.პ.	1:100	ა-16	20	ა

ბებმა 39.98 ნიშნულზე

სახურავი

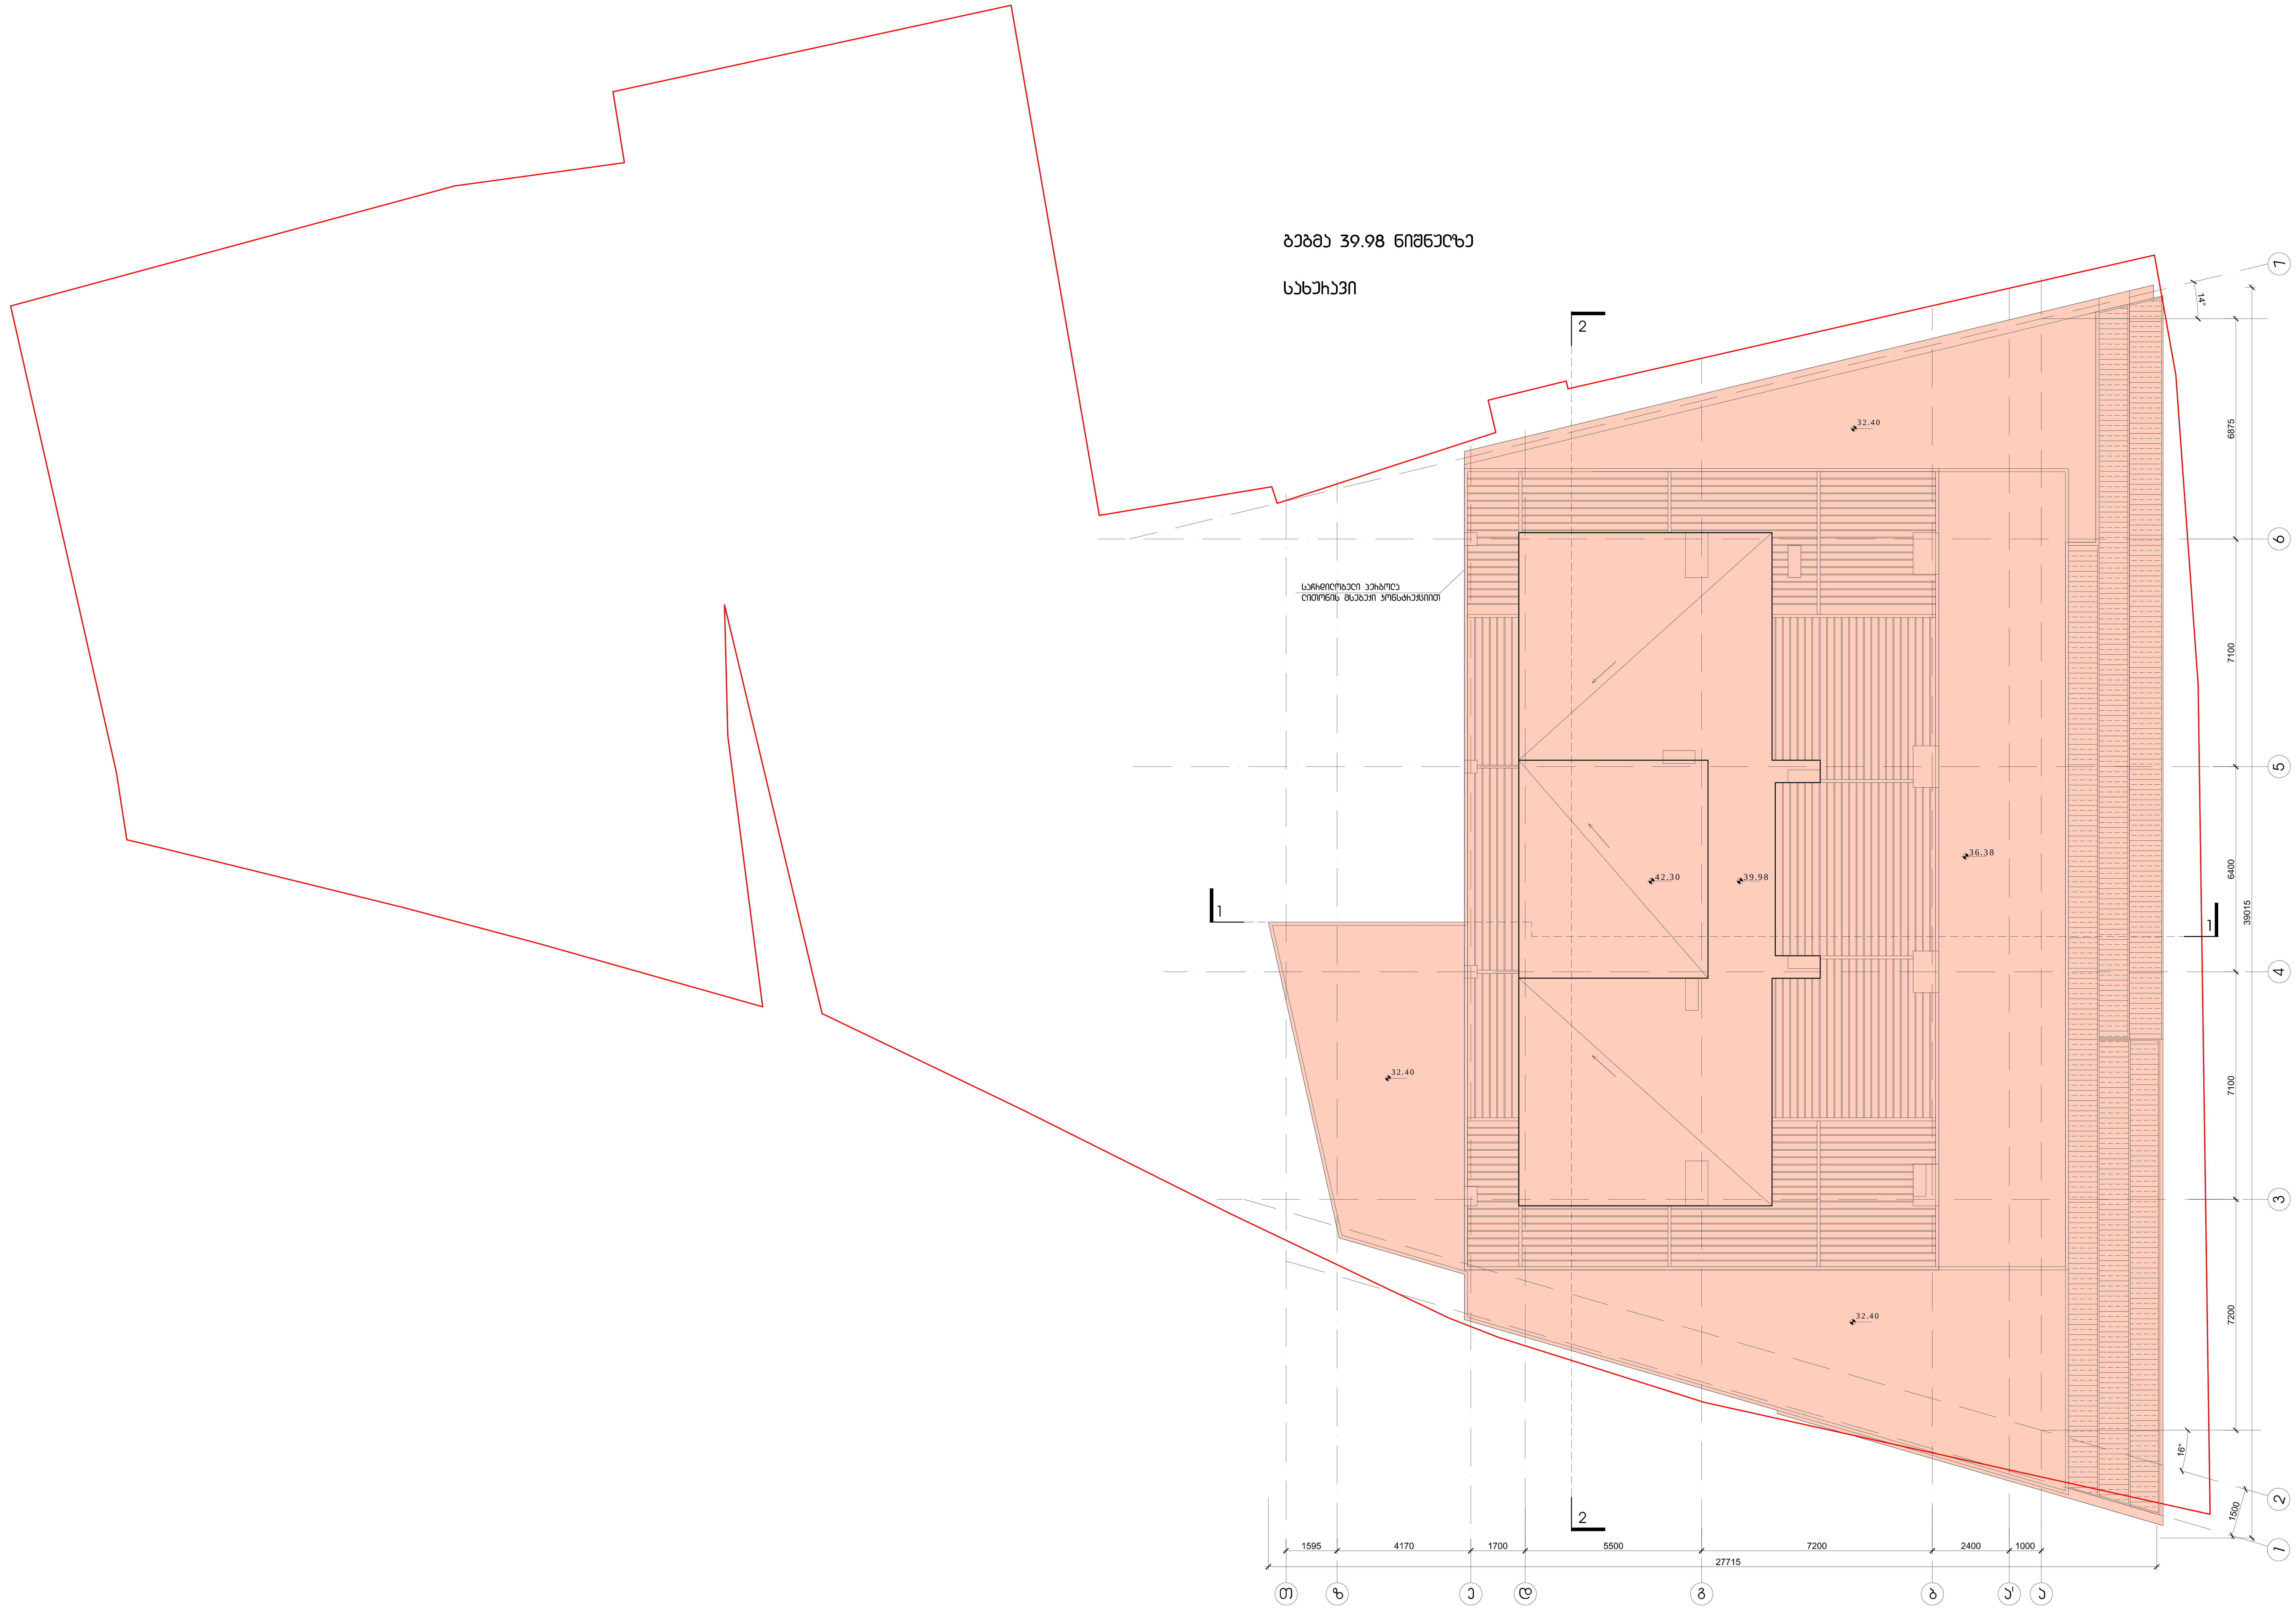

დაკვეთა	CAD FILE	ფორმატი	თარიღი
017.13	DWG	A2	2015

შესწორება:

შენიშვნა:

პირობითი აღნიშვნები:

ექსპლიკაცია:

ნახაზის დასახელება:

ბებმა +39.98 ნიშნულზე
(სახურავი)

ობიექტის დასახელება:

საცხოვრებელი შენობა

დამკვეთი:	შ.პ.ს. „აფსიდა„
მისამართი:	ქ. თბილისი , ვაკე- საბურთალოს რაიონი, რჩეულიშვილის ქ. ჩიხი №-2.
დირექტორი:	ვ.აბრამიშვილი
შეასრულა:	დ.მოძმანიშვილი

DMARK ARCHITECTURAL COMPANY

შ.პ.ს. "დე-მარკი"
არქიტექტურული კომპანია
TEL. (+995 32) 23 40 08.
FAX. (+995 32) 23 40 08.

სტადია	მასშტაბი	ფურცელი	ფურცლები	ვარიანტი
ა.პ.	1:100	ა-17	20	ა