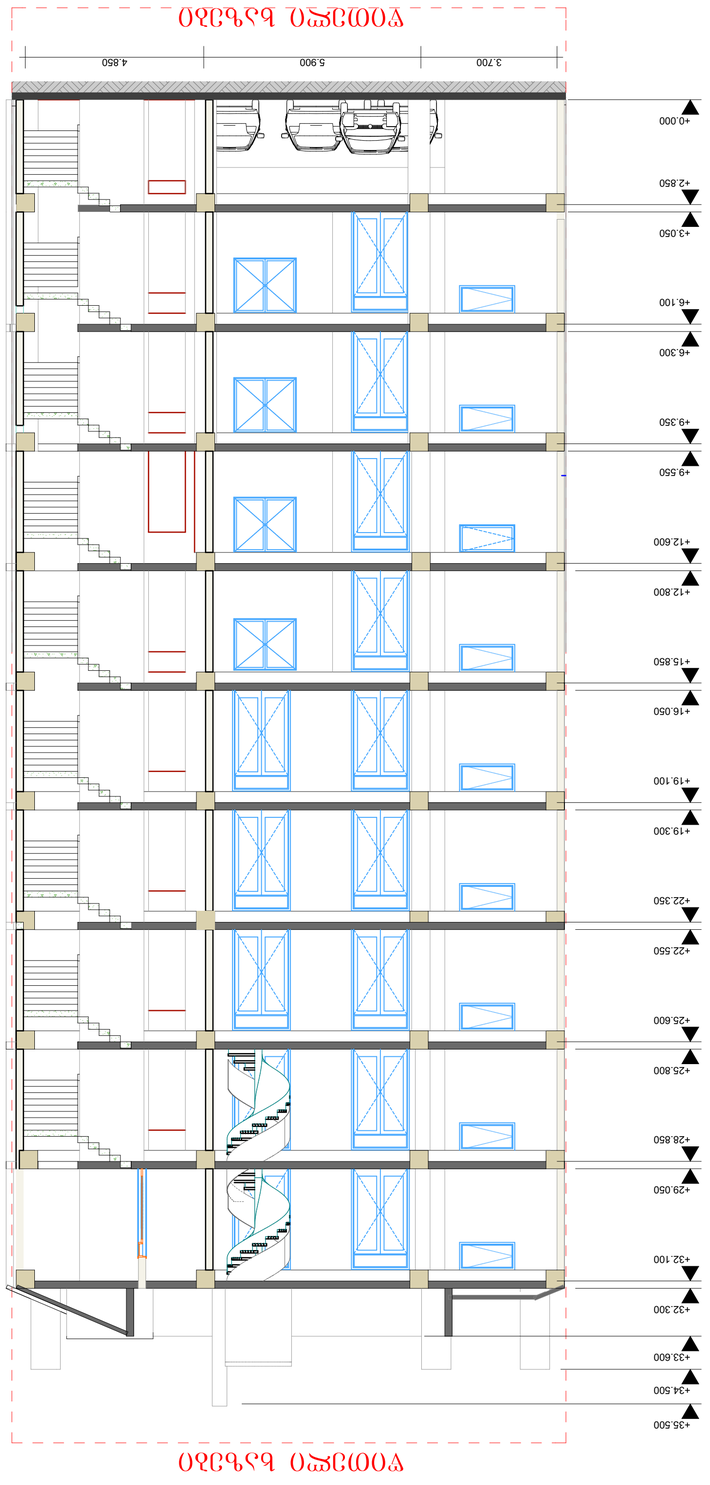








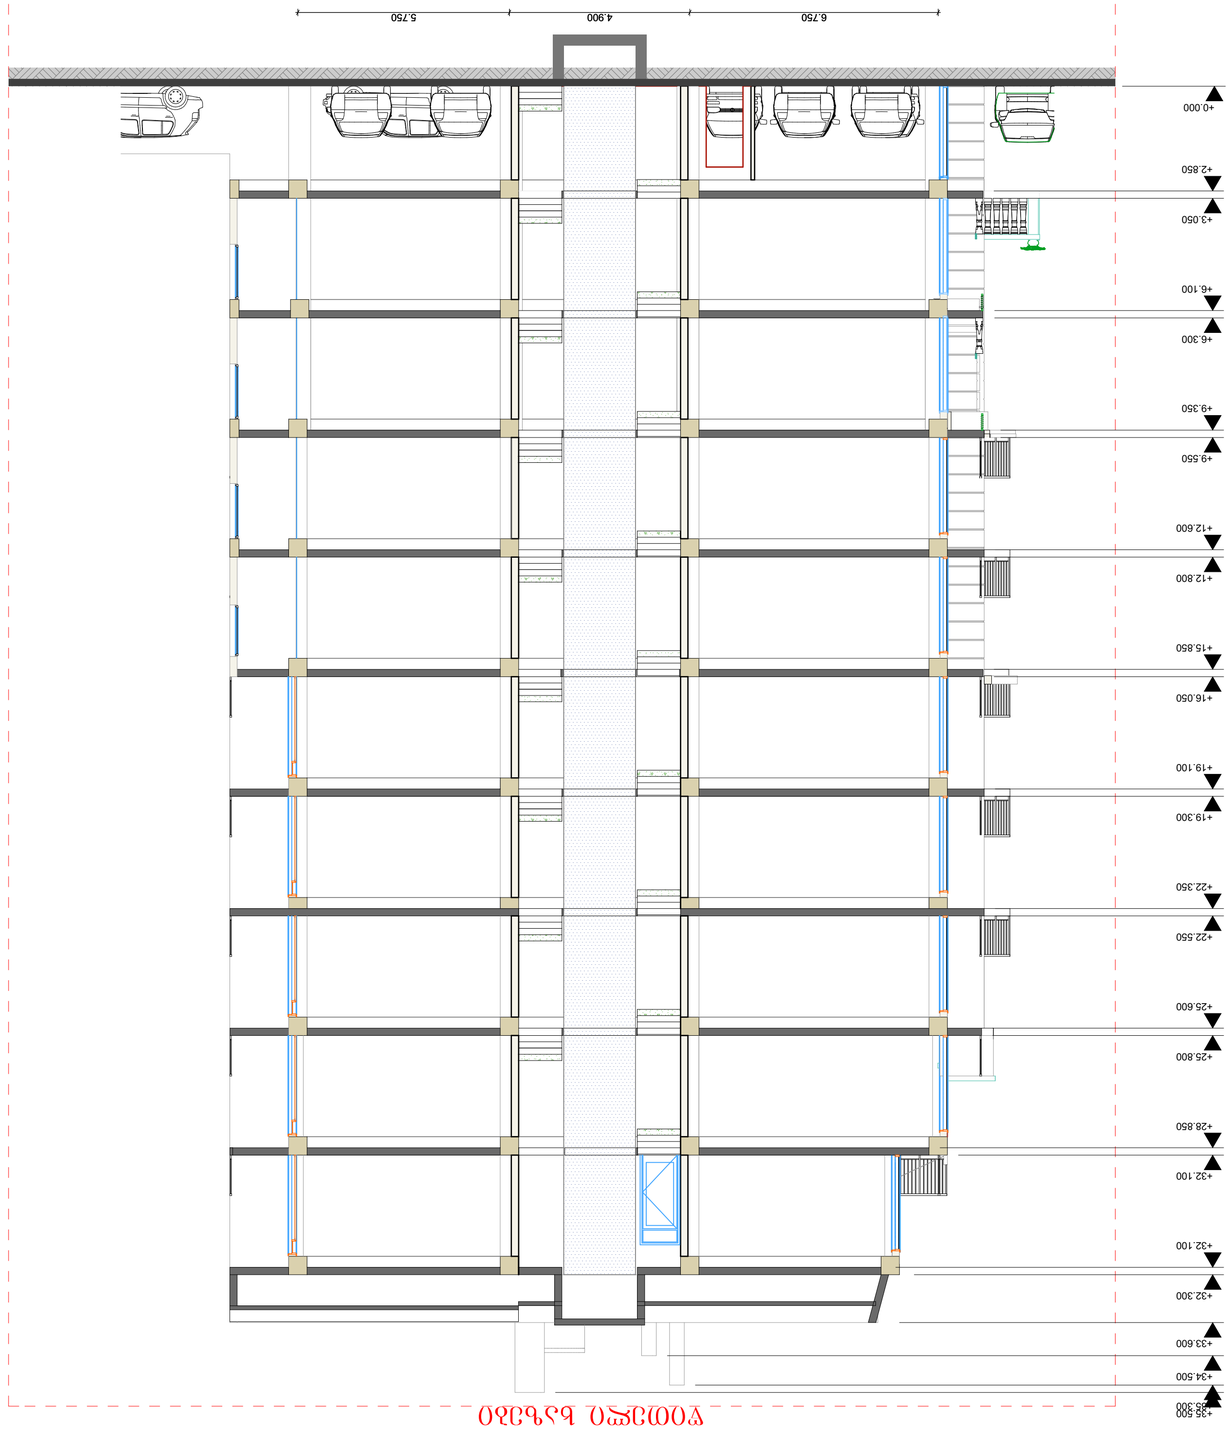












N