
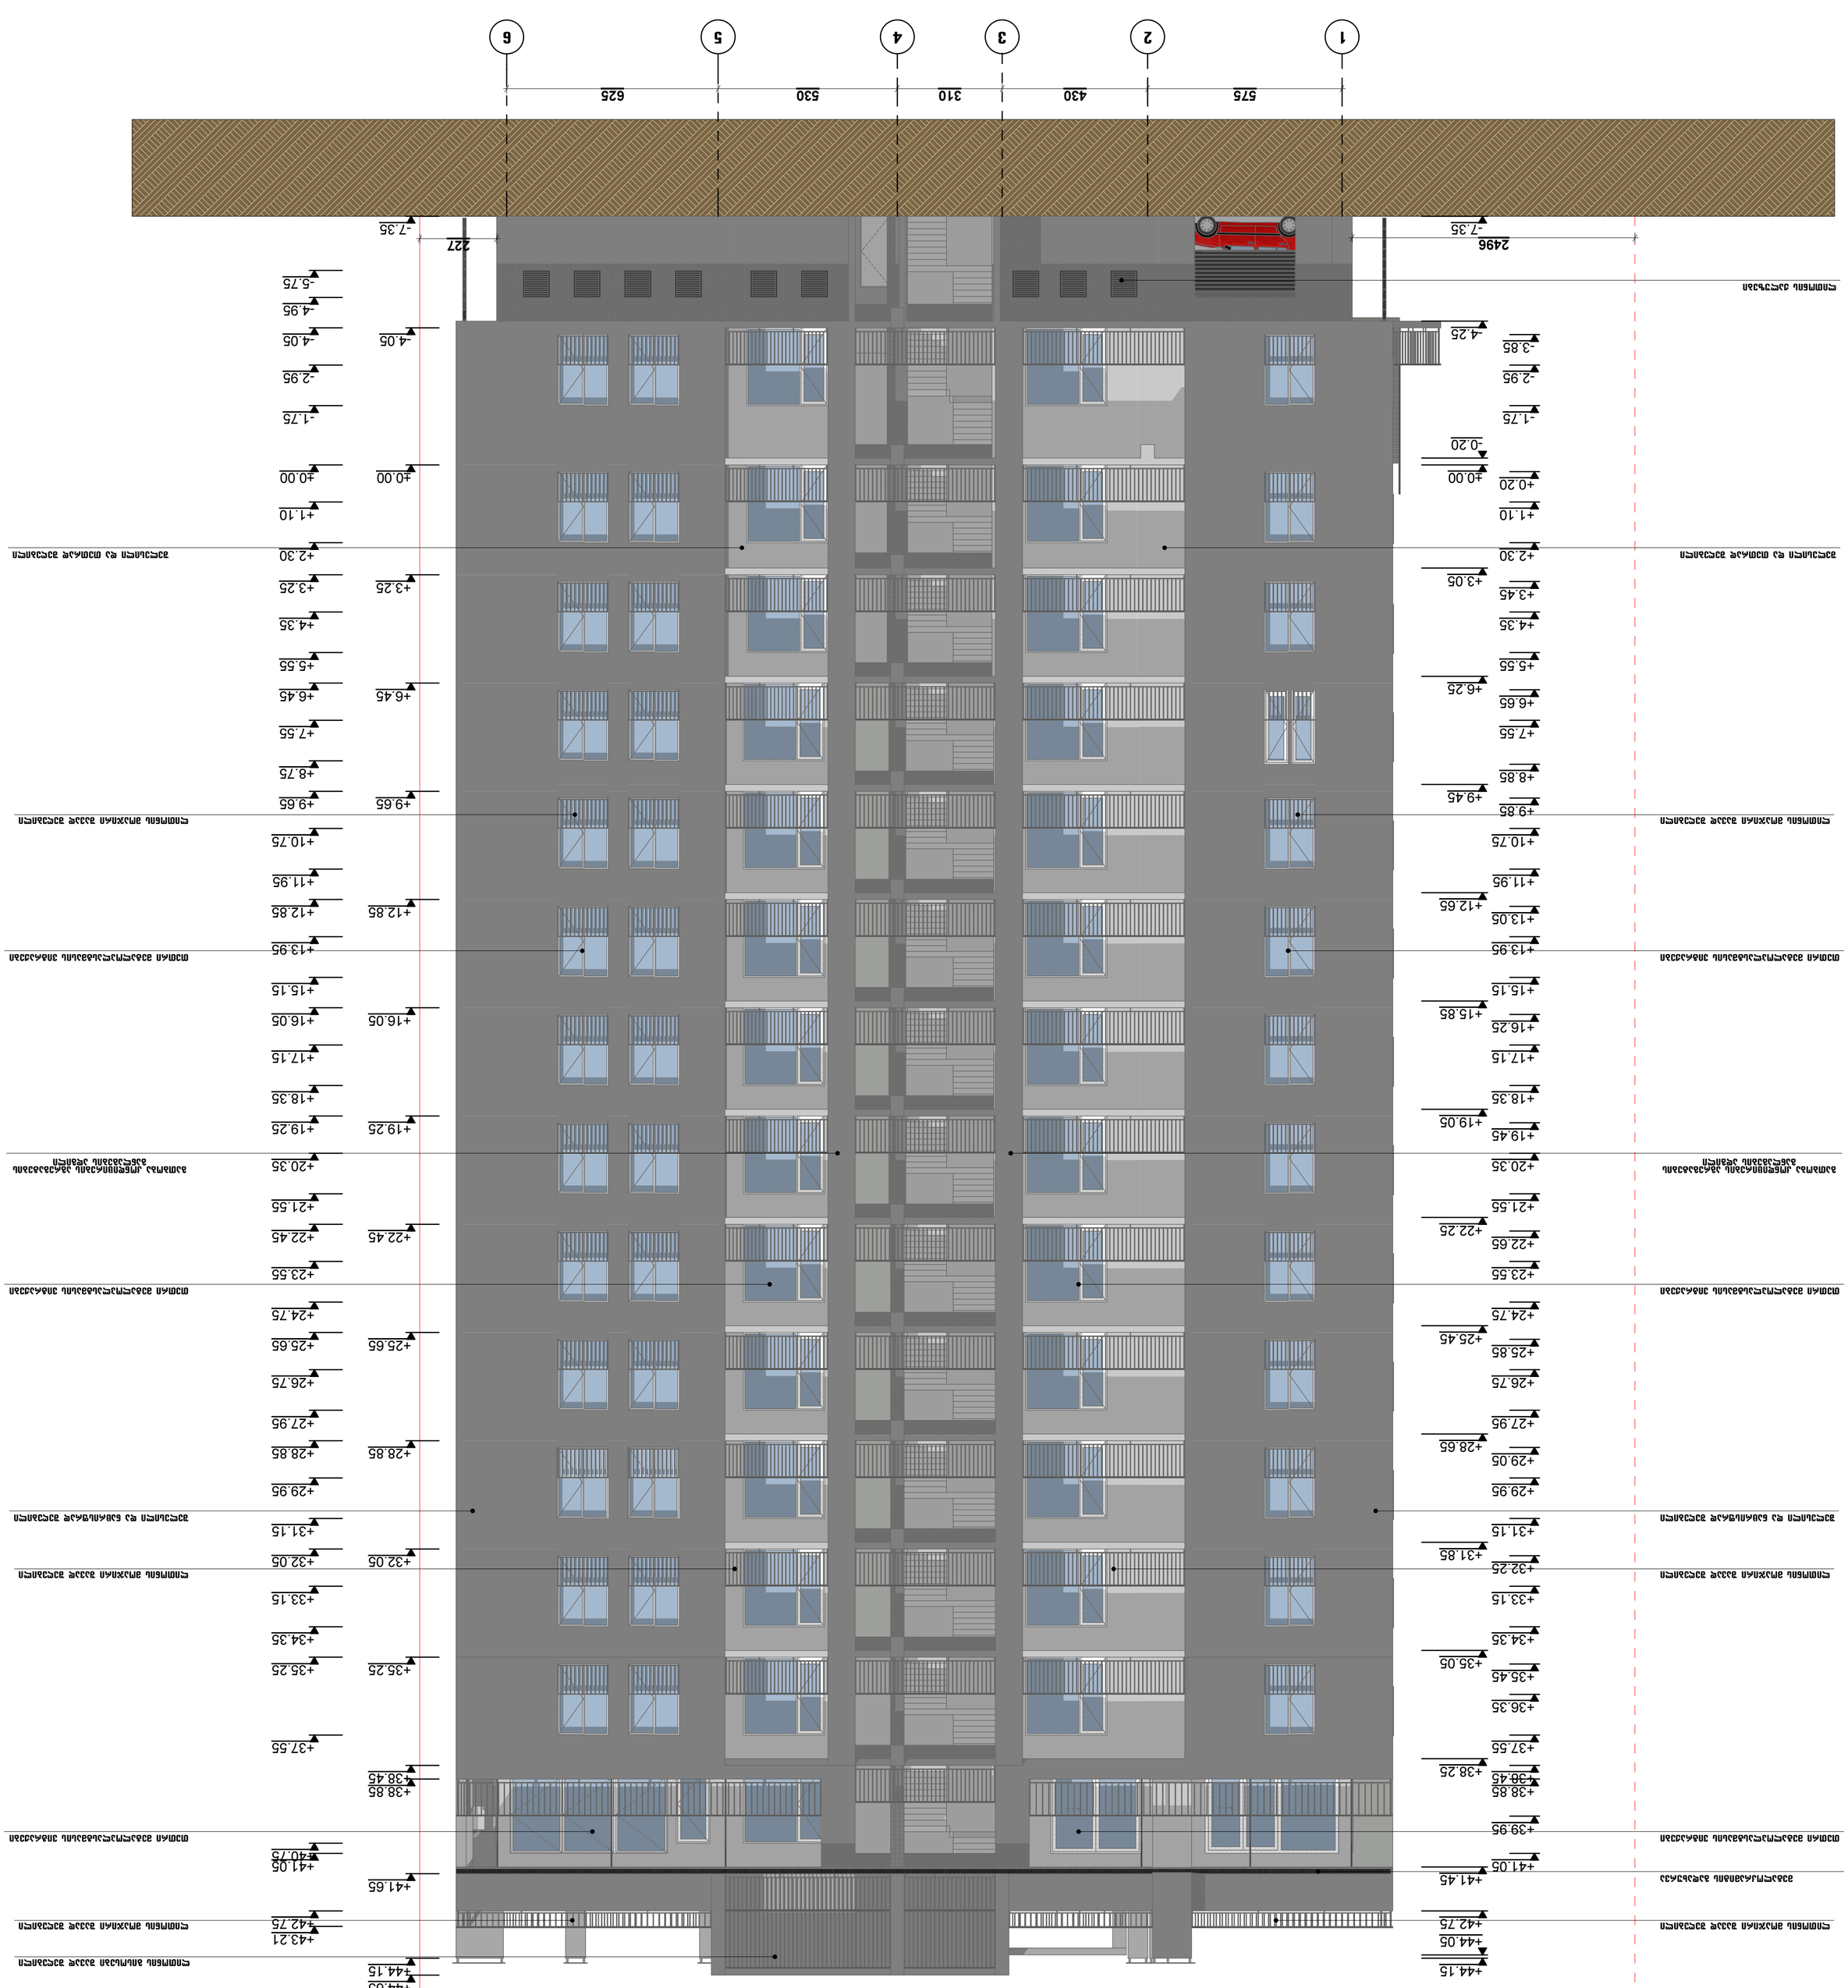
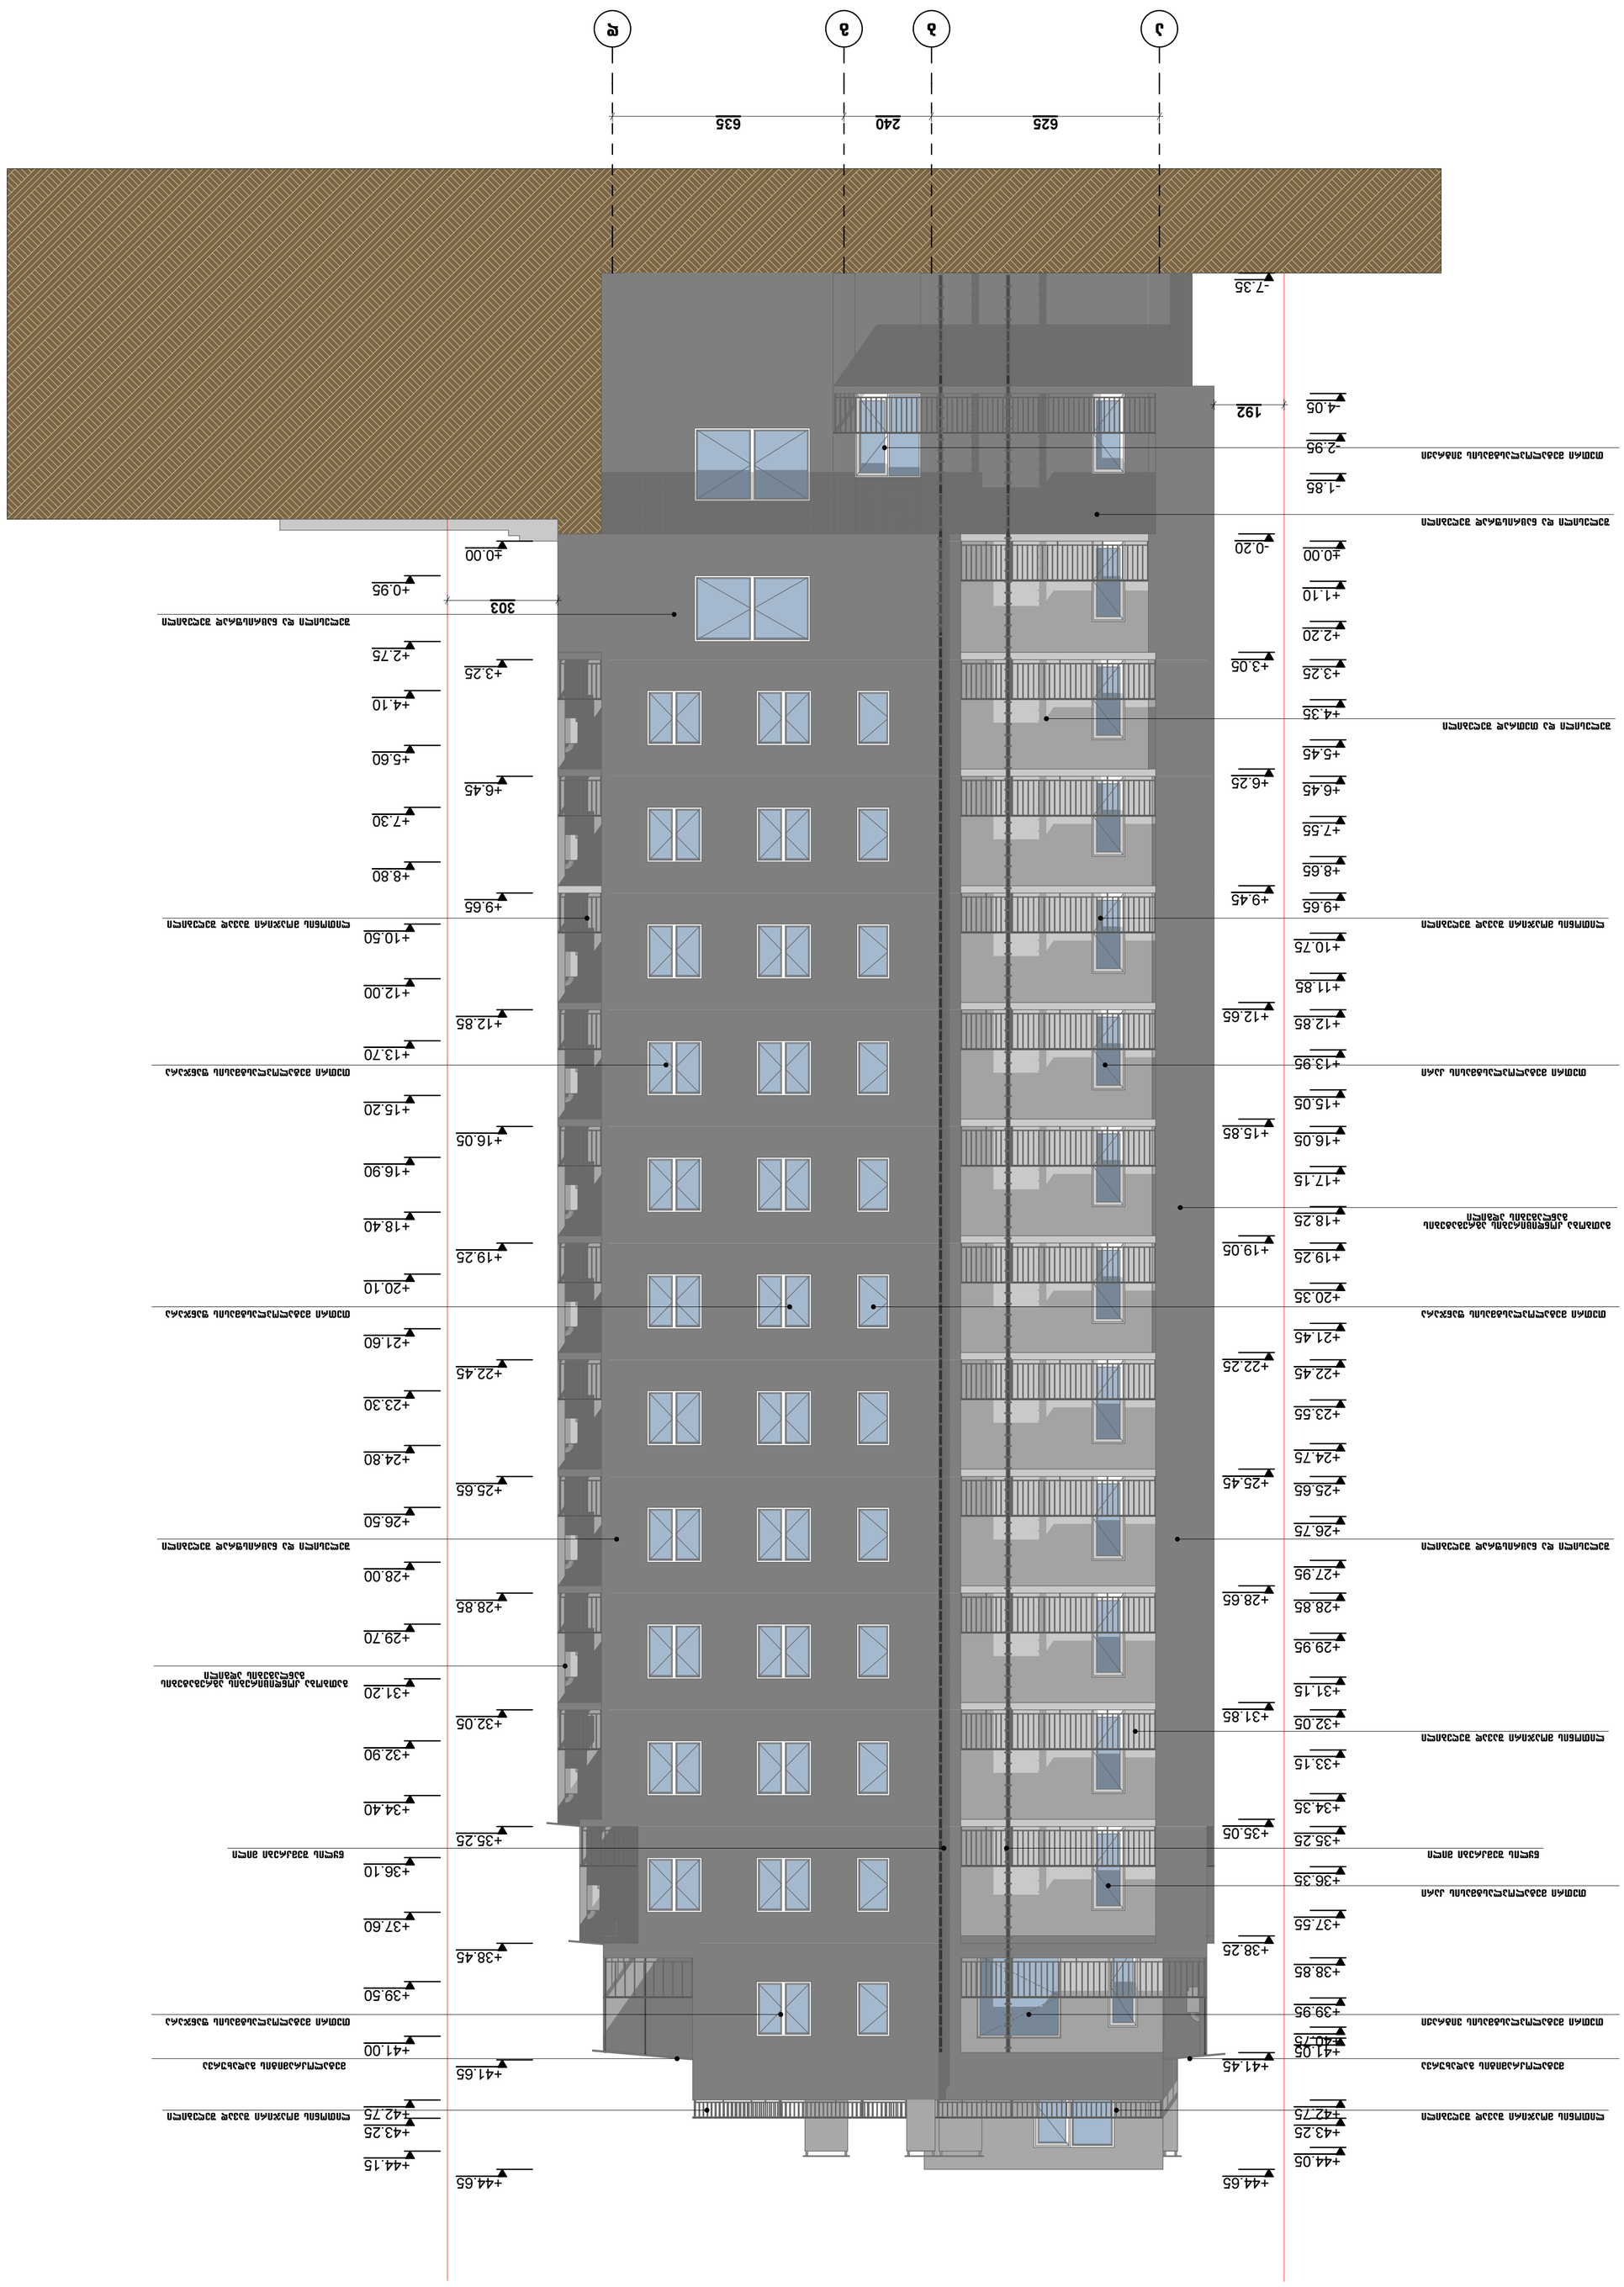





ж
з
2
1
625
240
635
-7.35
-4.05
192
-2.95
-1.85
-0.20
±0.00
+0.95
303
+2.75
+3.25
+4.10
+5.60
+6.45
+7.30
+8.80
+9.65
+10.50
+12.00
+12.85
+13.70
+15.20
+16.05
+16.90
+18.40
+19.25
+20.10
+21.60
+22.45
+23.30
+24.80
+25.65
+26.50
+28.00
+28.85
+29.70
+31.20
+32.05
+32.90
+34.40
+35.25
+36.10
+37.60
+38.45
+39.50
+41.00
+41.65
+42.75
+43.25
+44.15
+44.65
+41.45
+40.75
+39.95
+38.25
+37.55
+36.35
+35.05
+33.15
+32.05
+31.15
+29.95
+28.65
+27.95
+26.75
+25.45
+24.75
+23.55
+22.25
+21.45
+20.35
+19.05
+18.25
+17.15
+16.05
+15.85
+15.05
+13.95
+12.65
+12.85
+11.85
+10.75
+9.45
+9.65
+8.65
+7.55
+6.25
+6.45
+5.45
+4.35
+3.05
+3.25
+2.20
+1.10
±0.00
-0.20
±0.00

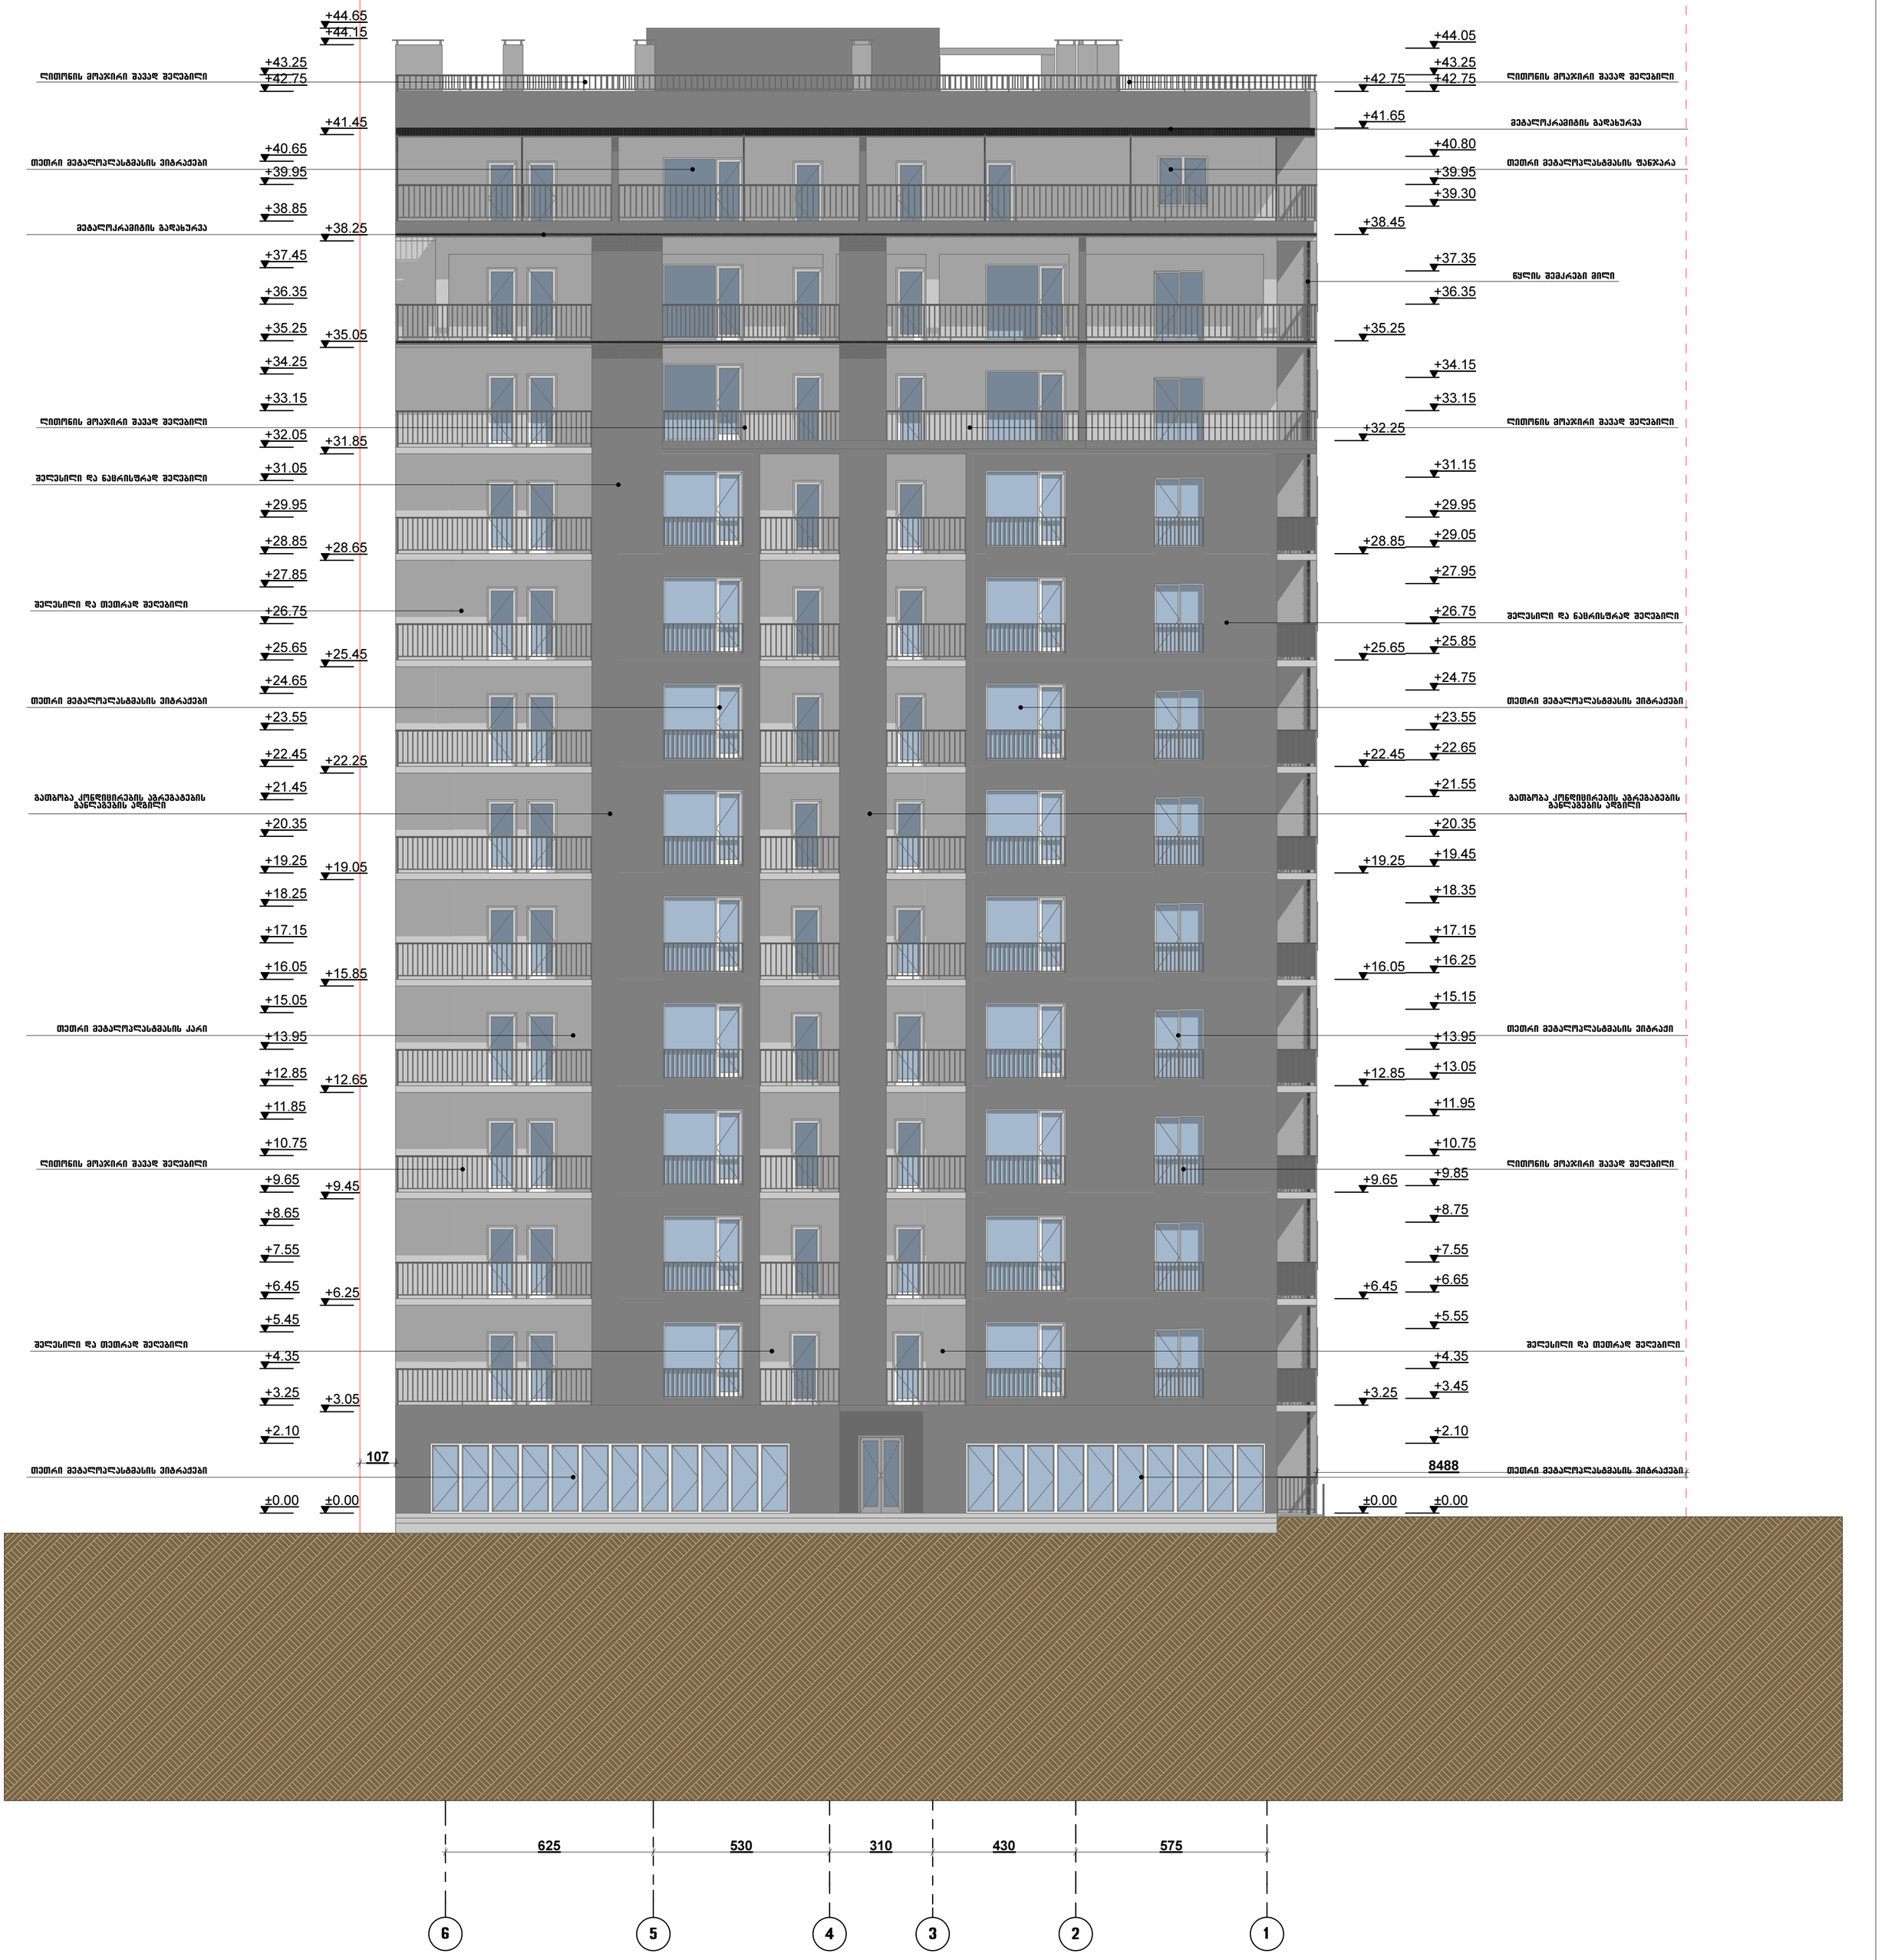

მუნიციპალ. მაღალსართულიანი კ. № 4
II საფეხური
ტელ: 2 96 34 43
2 45 59 00
პარლამენტისწევრ
კონსტანტინე ასანიძე
ს.ბ.ეშვი

ობიექტის მისამართი	
ნაძალადევის IV მკ. კორპ. 10 ე	
დამკვეთი	
შ.პ.ს. "ეკეს გრუპ"	
პროექტის დასახელება	
მრავალბინიანი სახლისა და სარეკლამო სახლის კორპუსების პროექტი	
შემსრულებელი	
დირექტორი	გ.ბელაშვილი
არქიტექტორი	დ.ბაქრაძეშვილი
არქიტექტორი	
ნახაზის დასახელება	
ფასადი 6-1 ღერძებს შორის	
მასშტაბი	
1:100	
შენიშვნა	
შრომ. მიარილი	
30.03.2016	

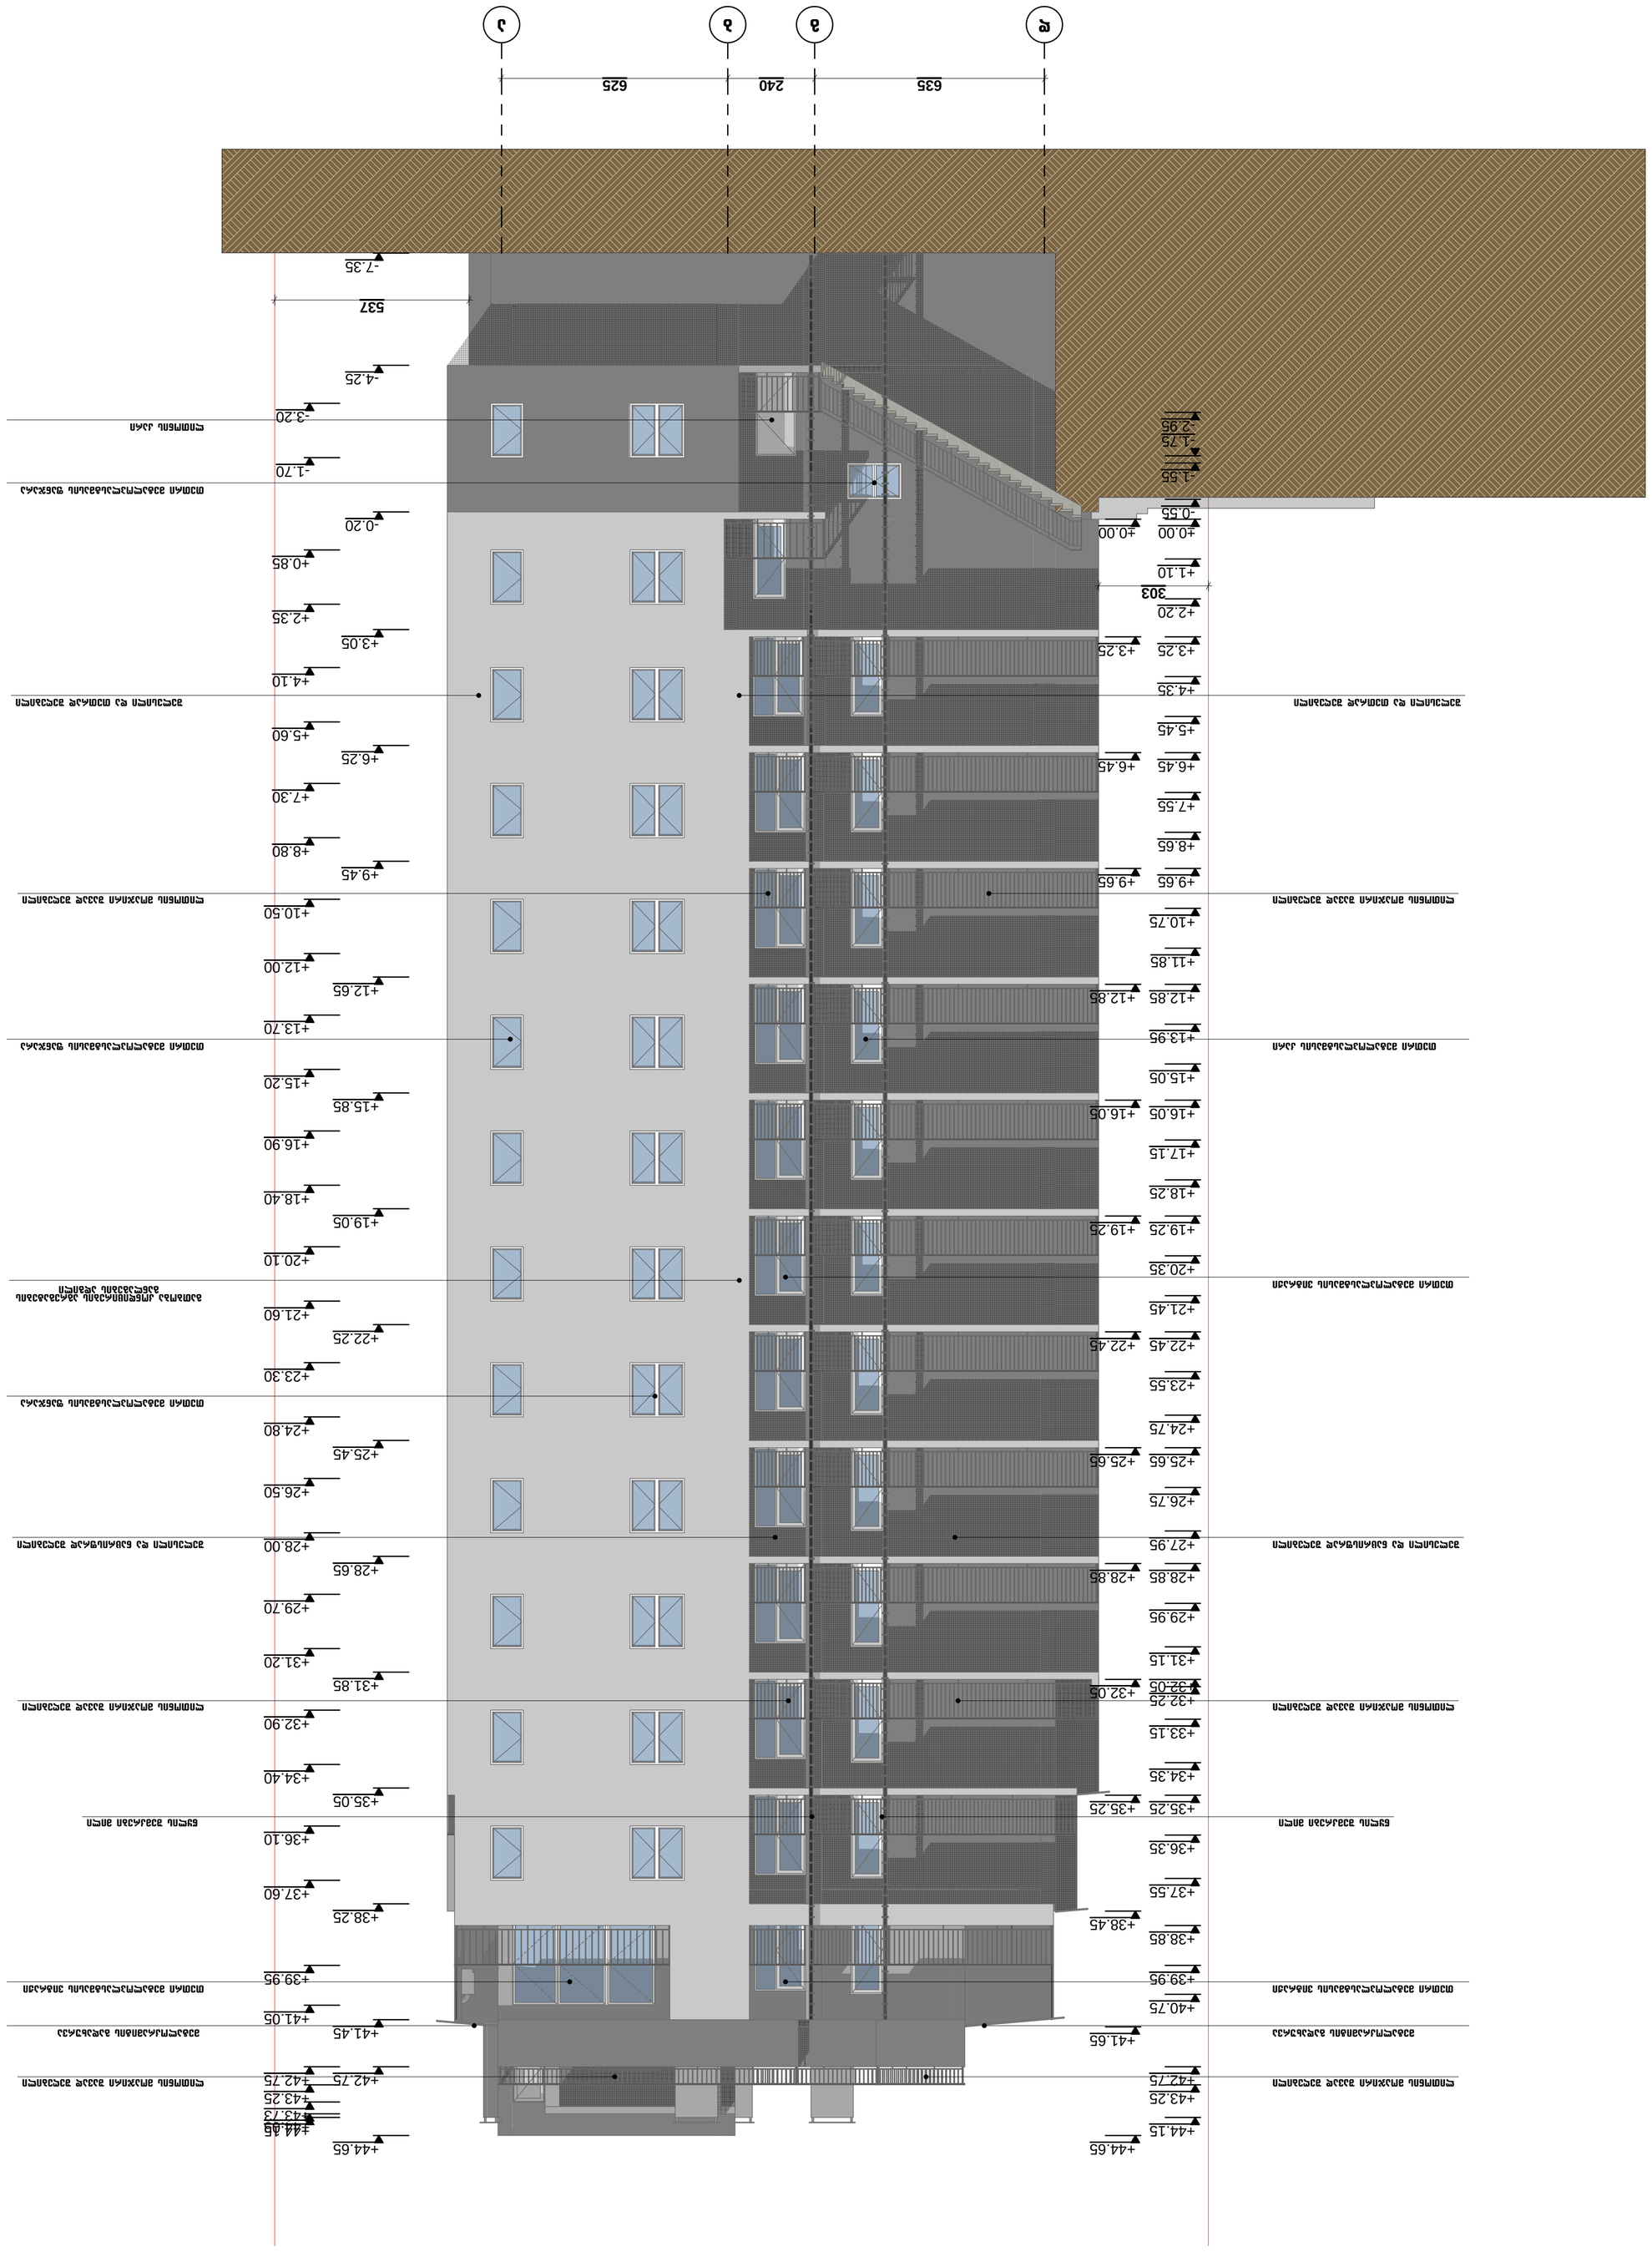

