


































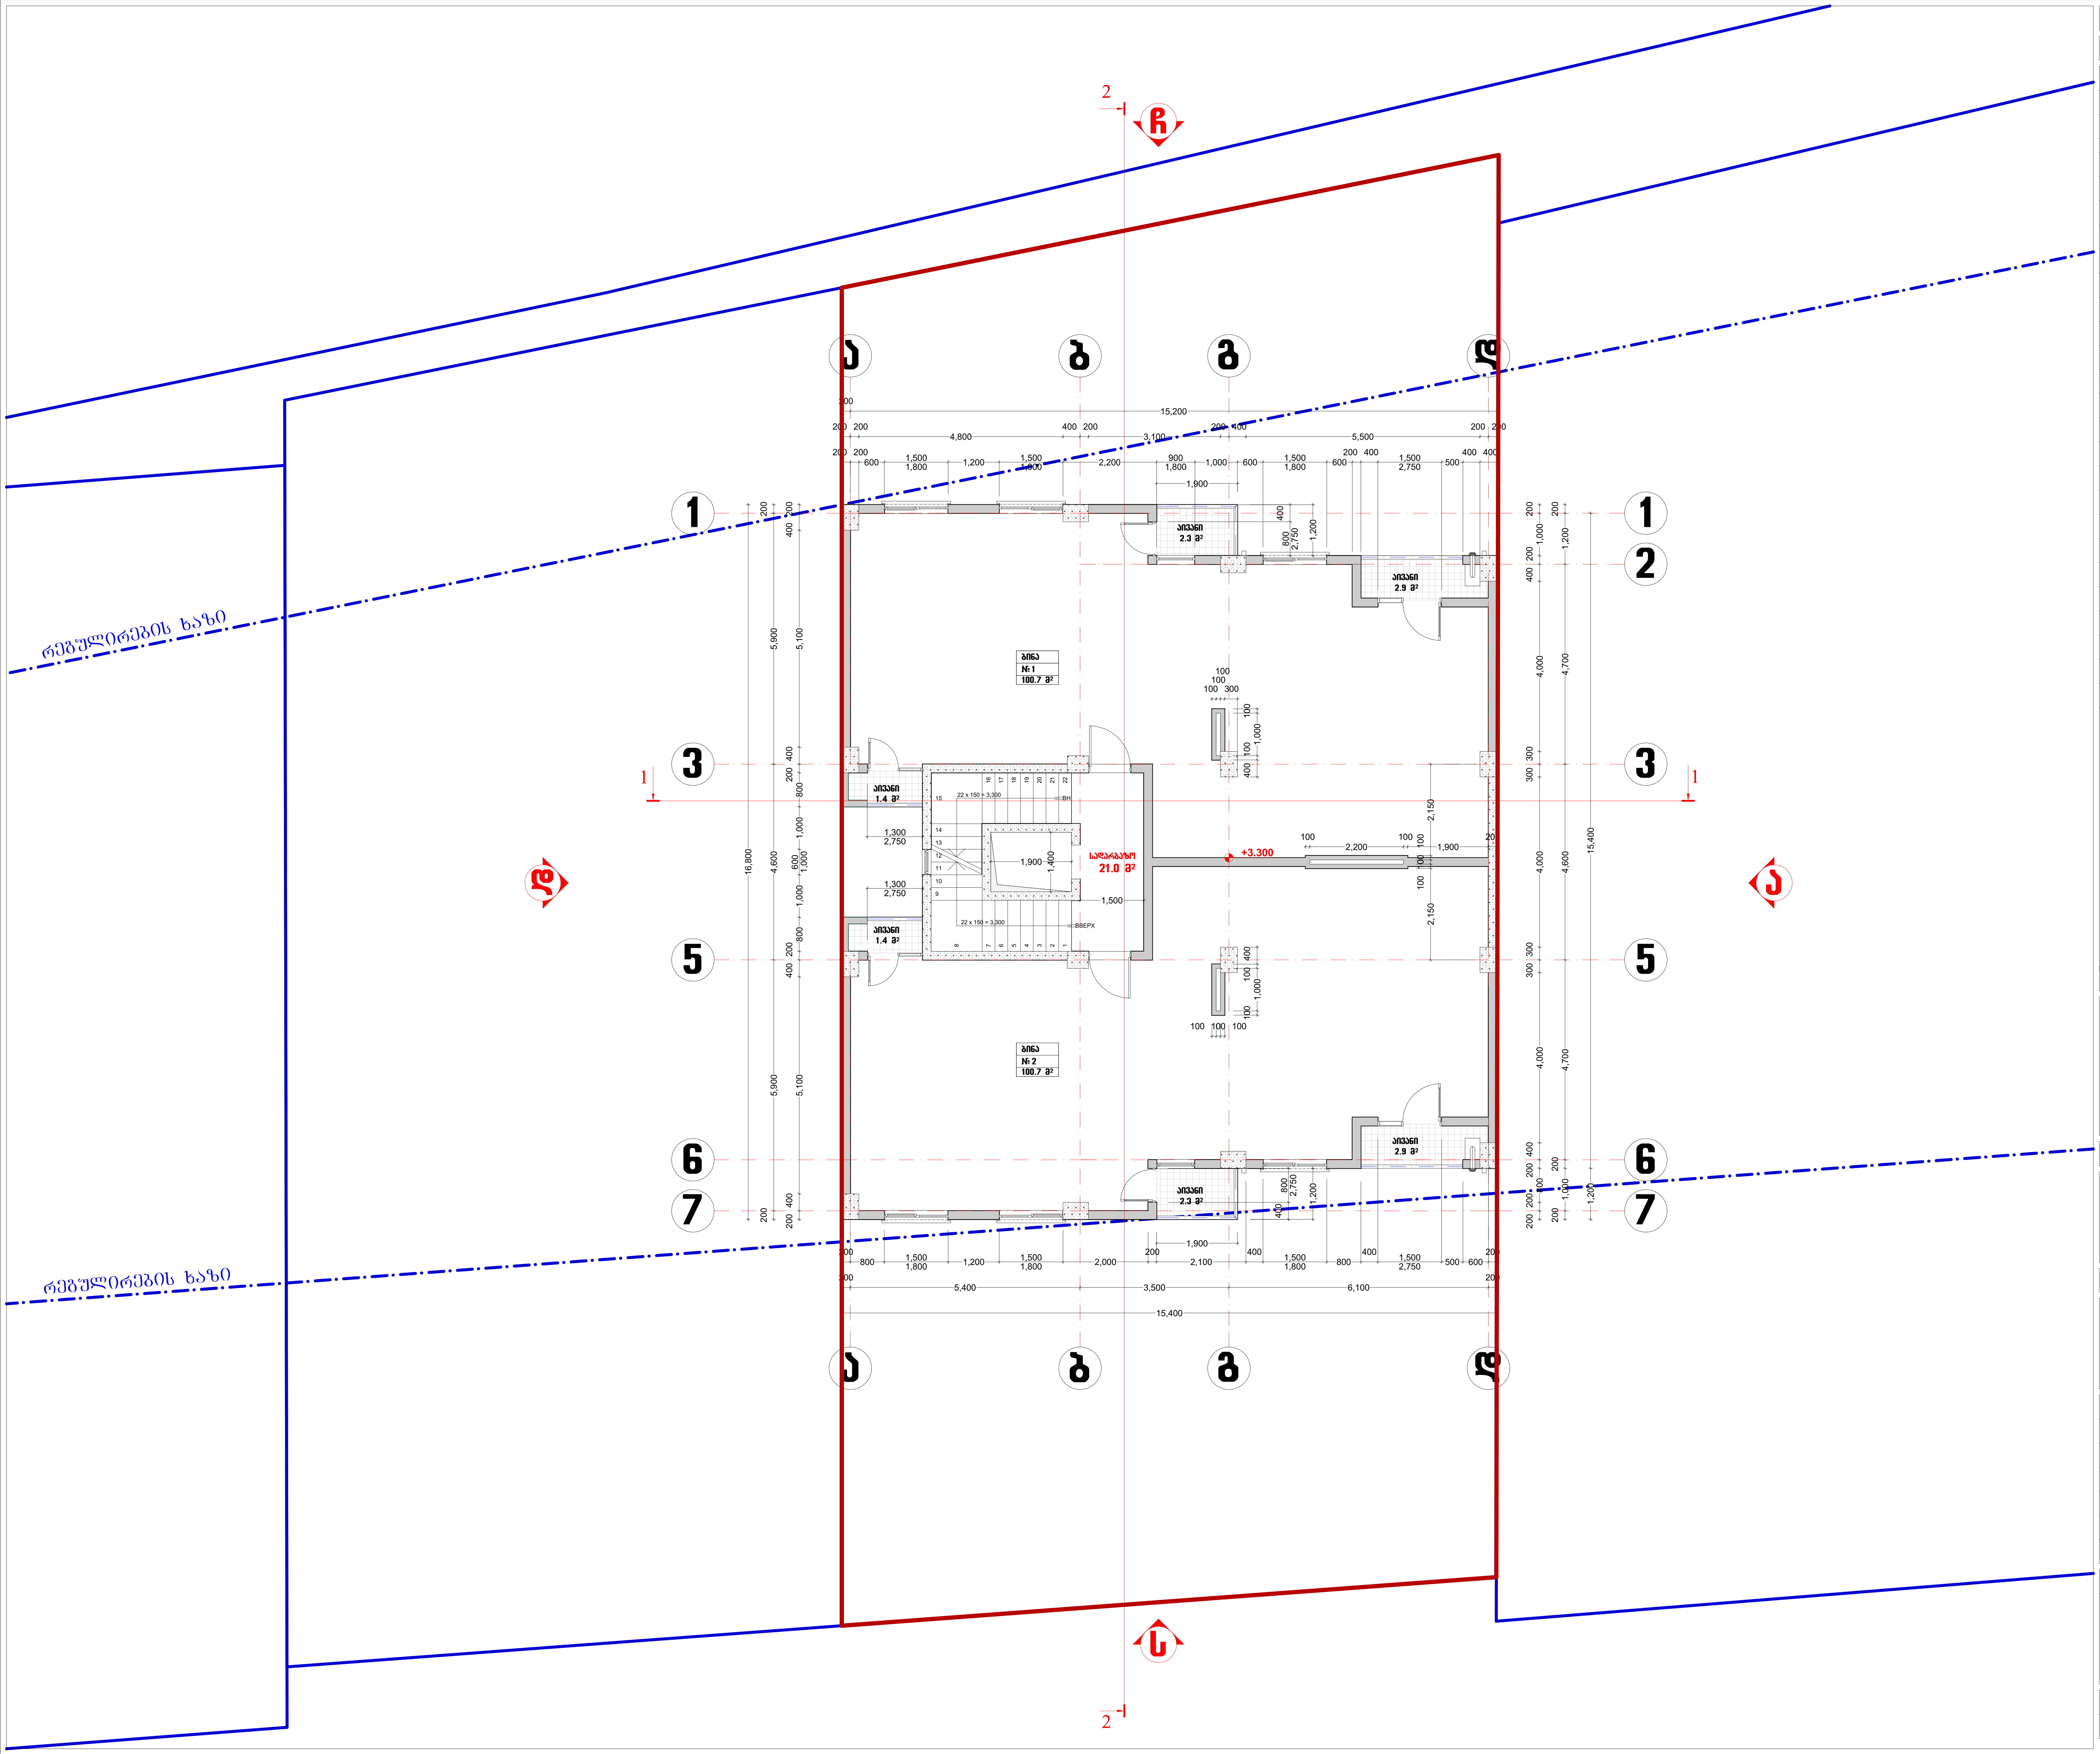

მასშტაბი	1 : 100	A-2

ექსპლიკაცია

ბინა №1 - 100.70 კვ.მ.

საცხ. ფართი - 94.10 კვ.მ.
საზ. ფართი - 6.60 კვ.მ.

ბინა №2 - 100.70 კვ.მ.

საცხ. ფართი - 94.10 კვ.მ.
საზ. ფართი - 6.60 კვ.მ.

მთლიანი ჯამი

საცხ.ფართი - 188.20 კვ.მ.
საზ. ფართი - 13.20 კვ.მ.
სადარბაზო - 21.00 კვ.მ.

პრ. დასახელება

დამკვეთი

შ.პ.ს. „დიდი დიღომი“
ს/კ 405132663

შემსრულებელი

შ.პ.ს. „დიდი დიღომი“
ს/კ 405132663

თანამდებობა	გვარი	ხელმოწერა
დირექტორი	დ.ყიფშიძე	
პრ.ავტორი	გ.ბეჟუაშვილი	
შეასრულა	გ.ბეჟუაშვილი	

ნახაზის დასახელება

გეგმა ნიშნულზე 3.30

სტადია	ფურცელი№	ფურცლები
პრ		





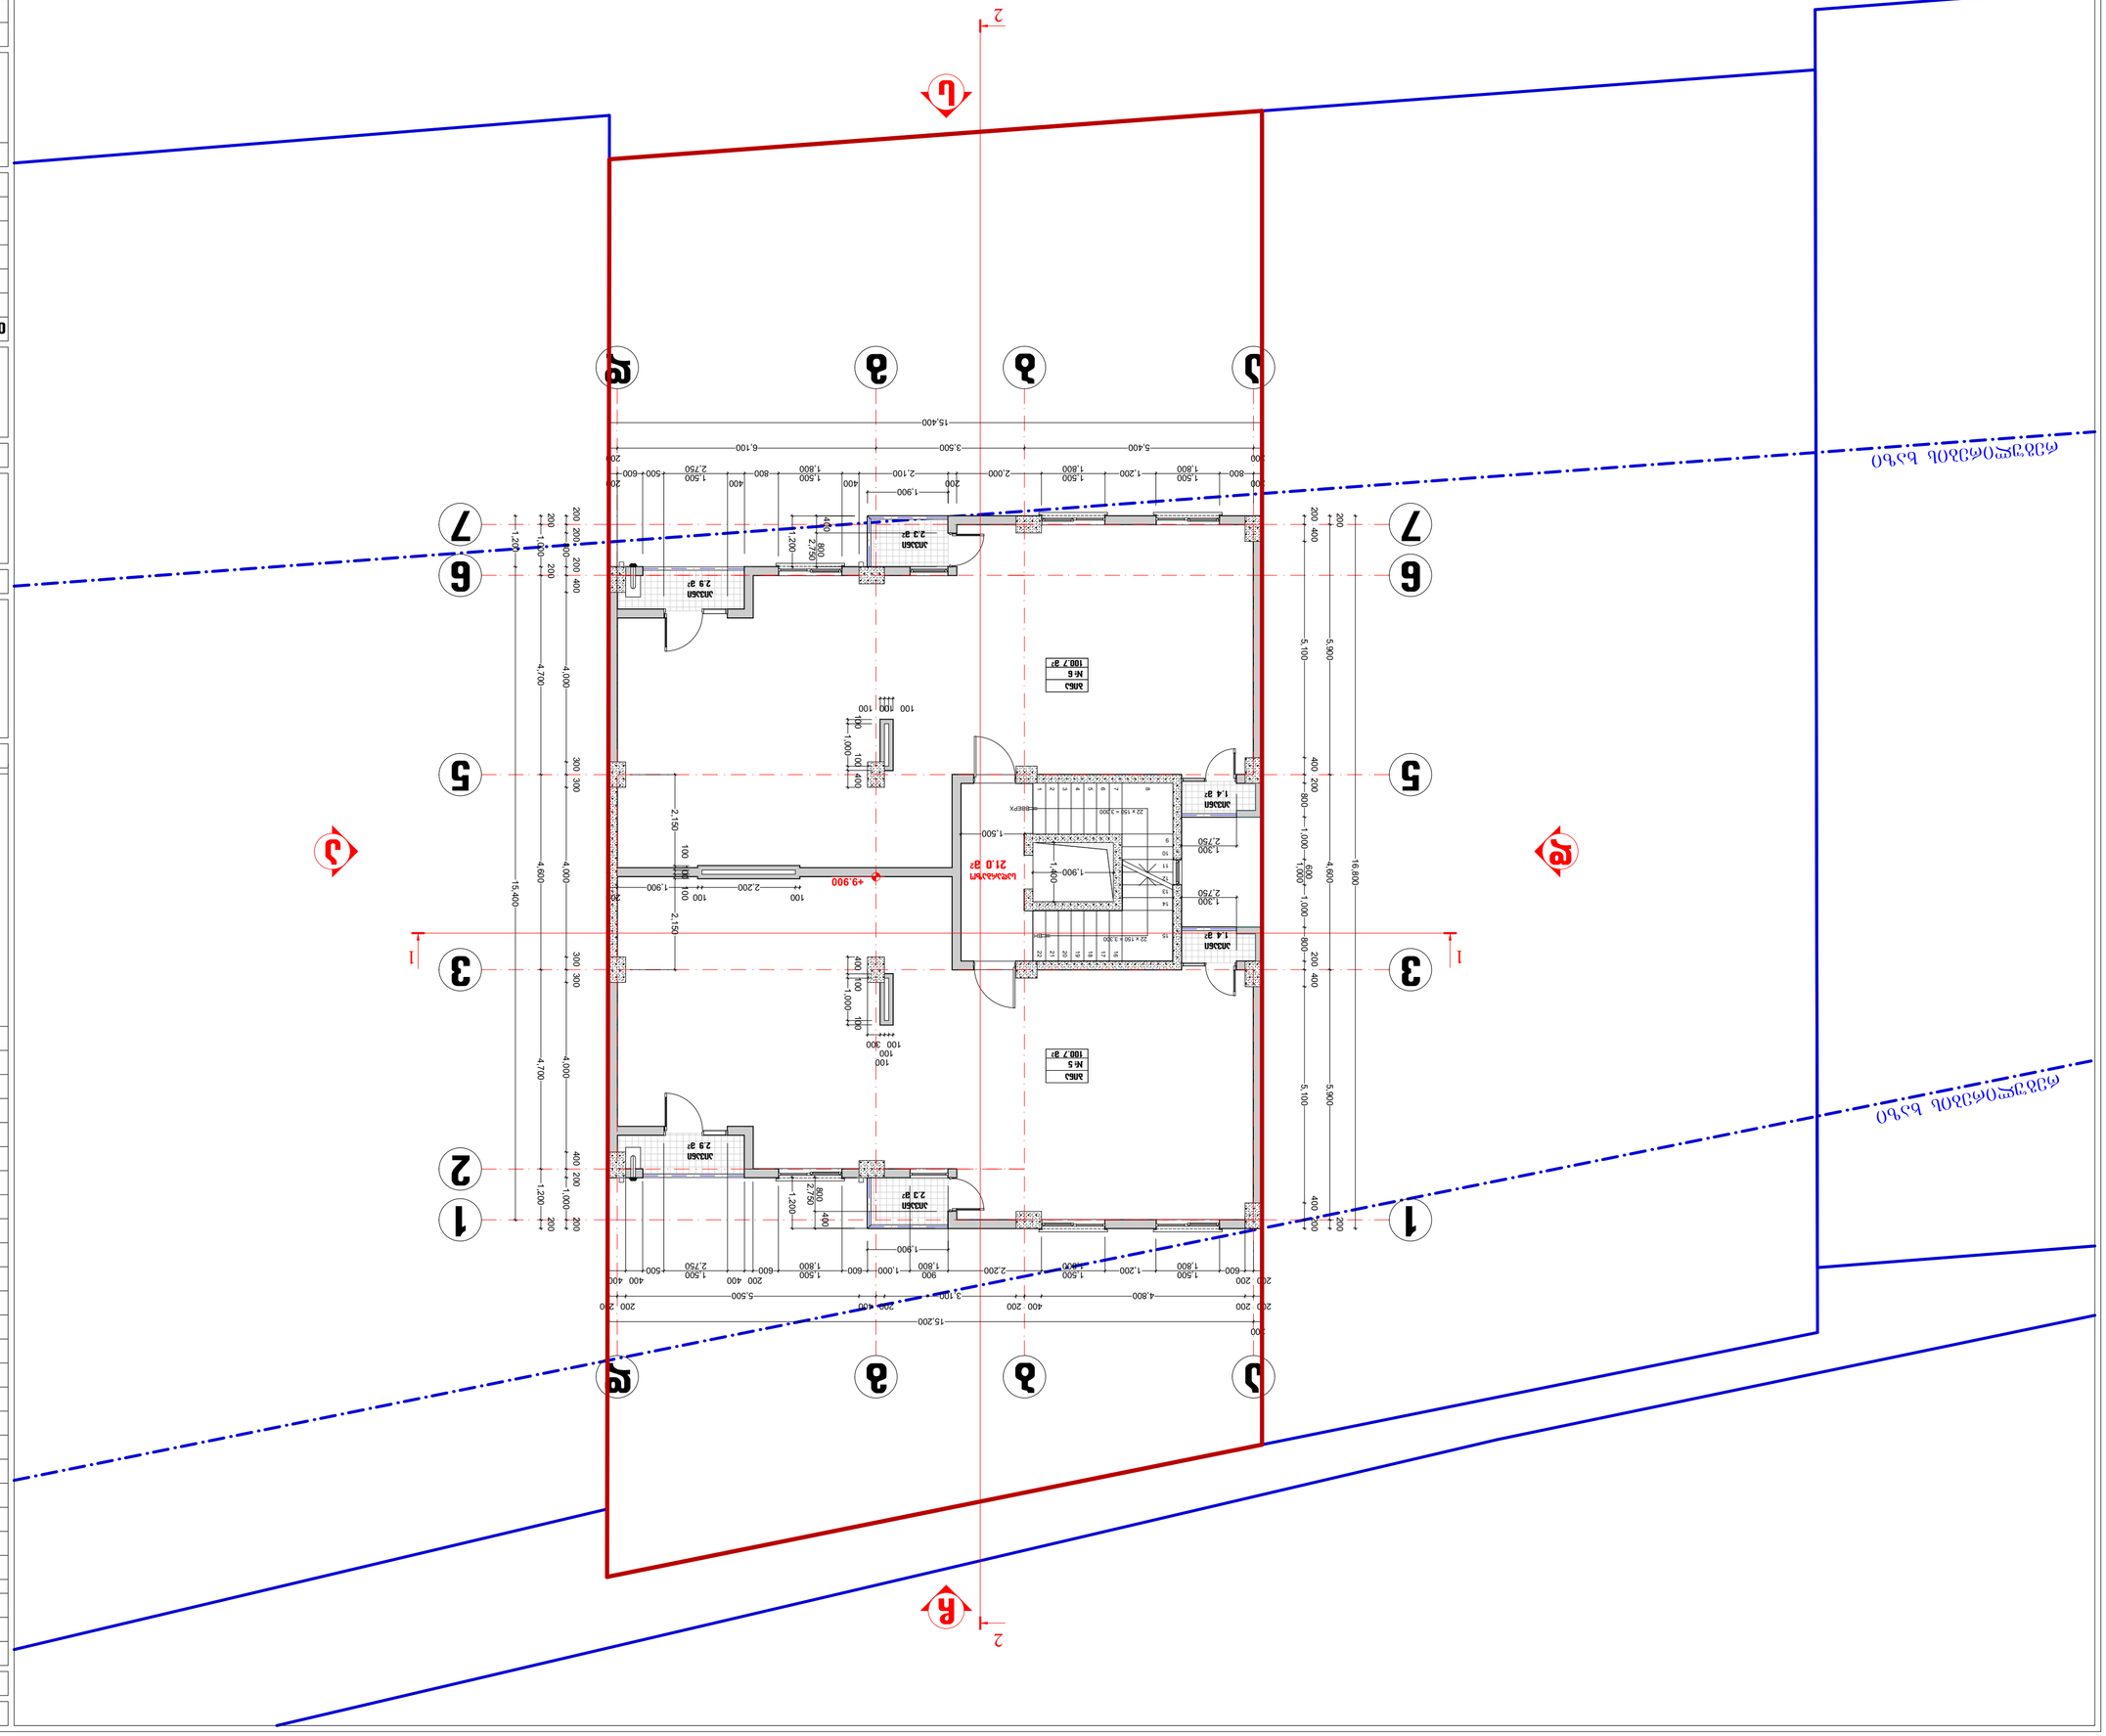












































































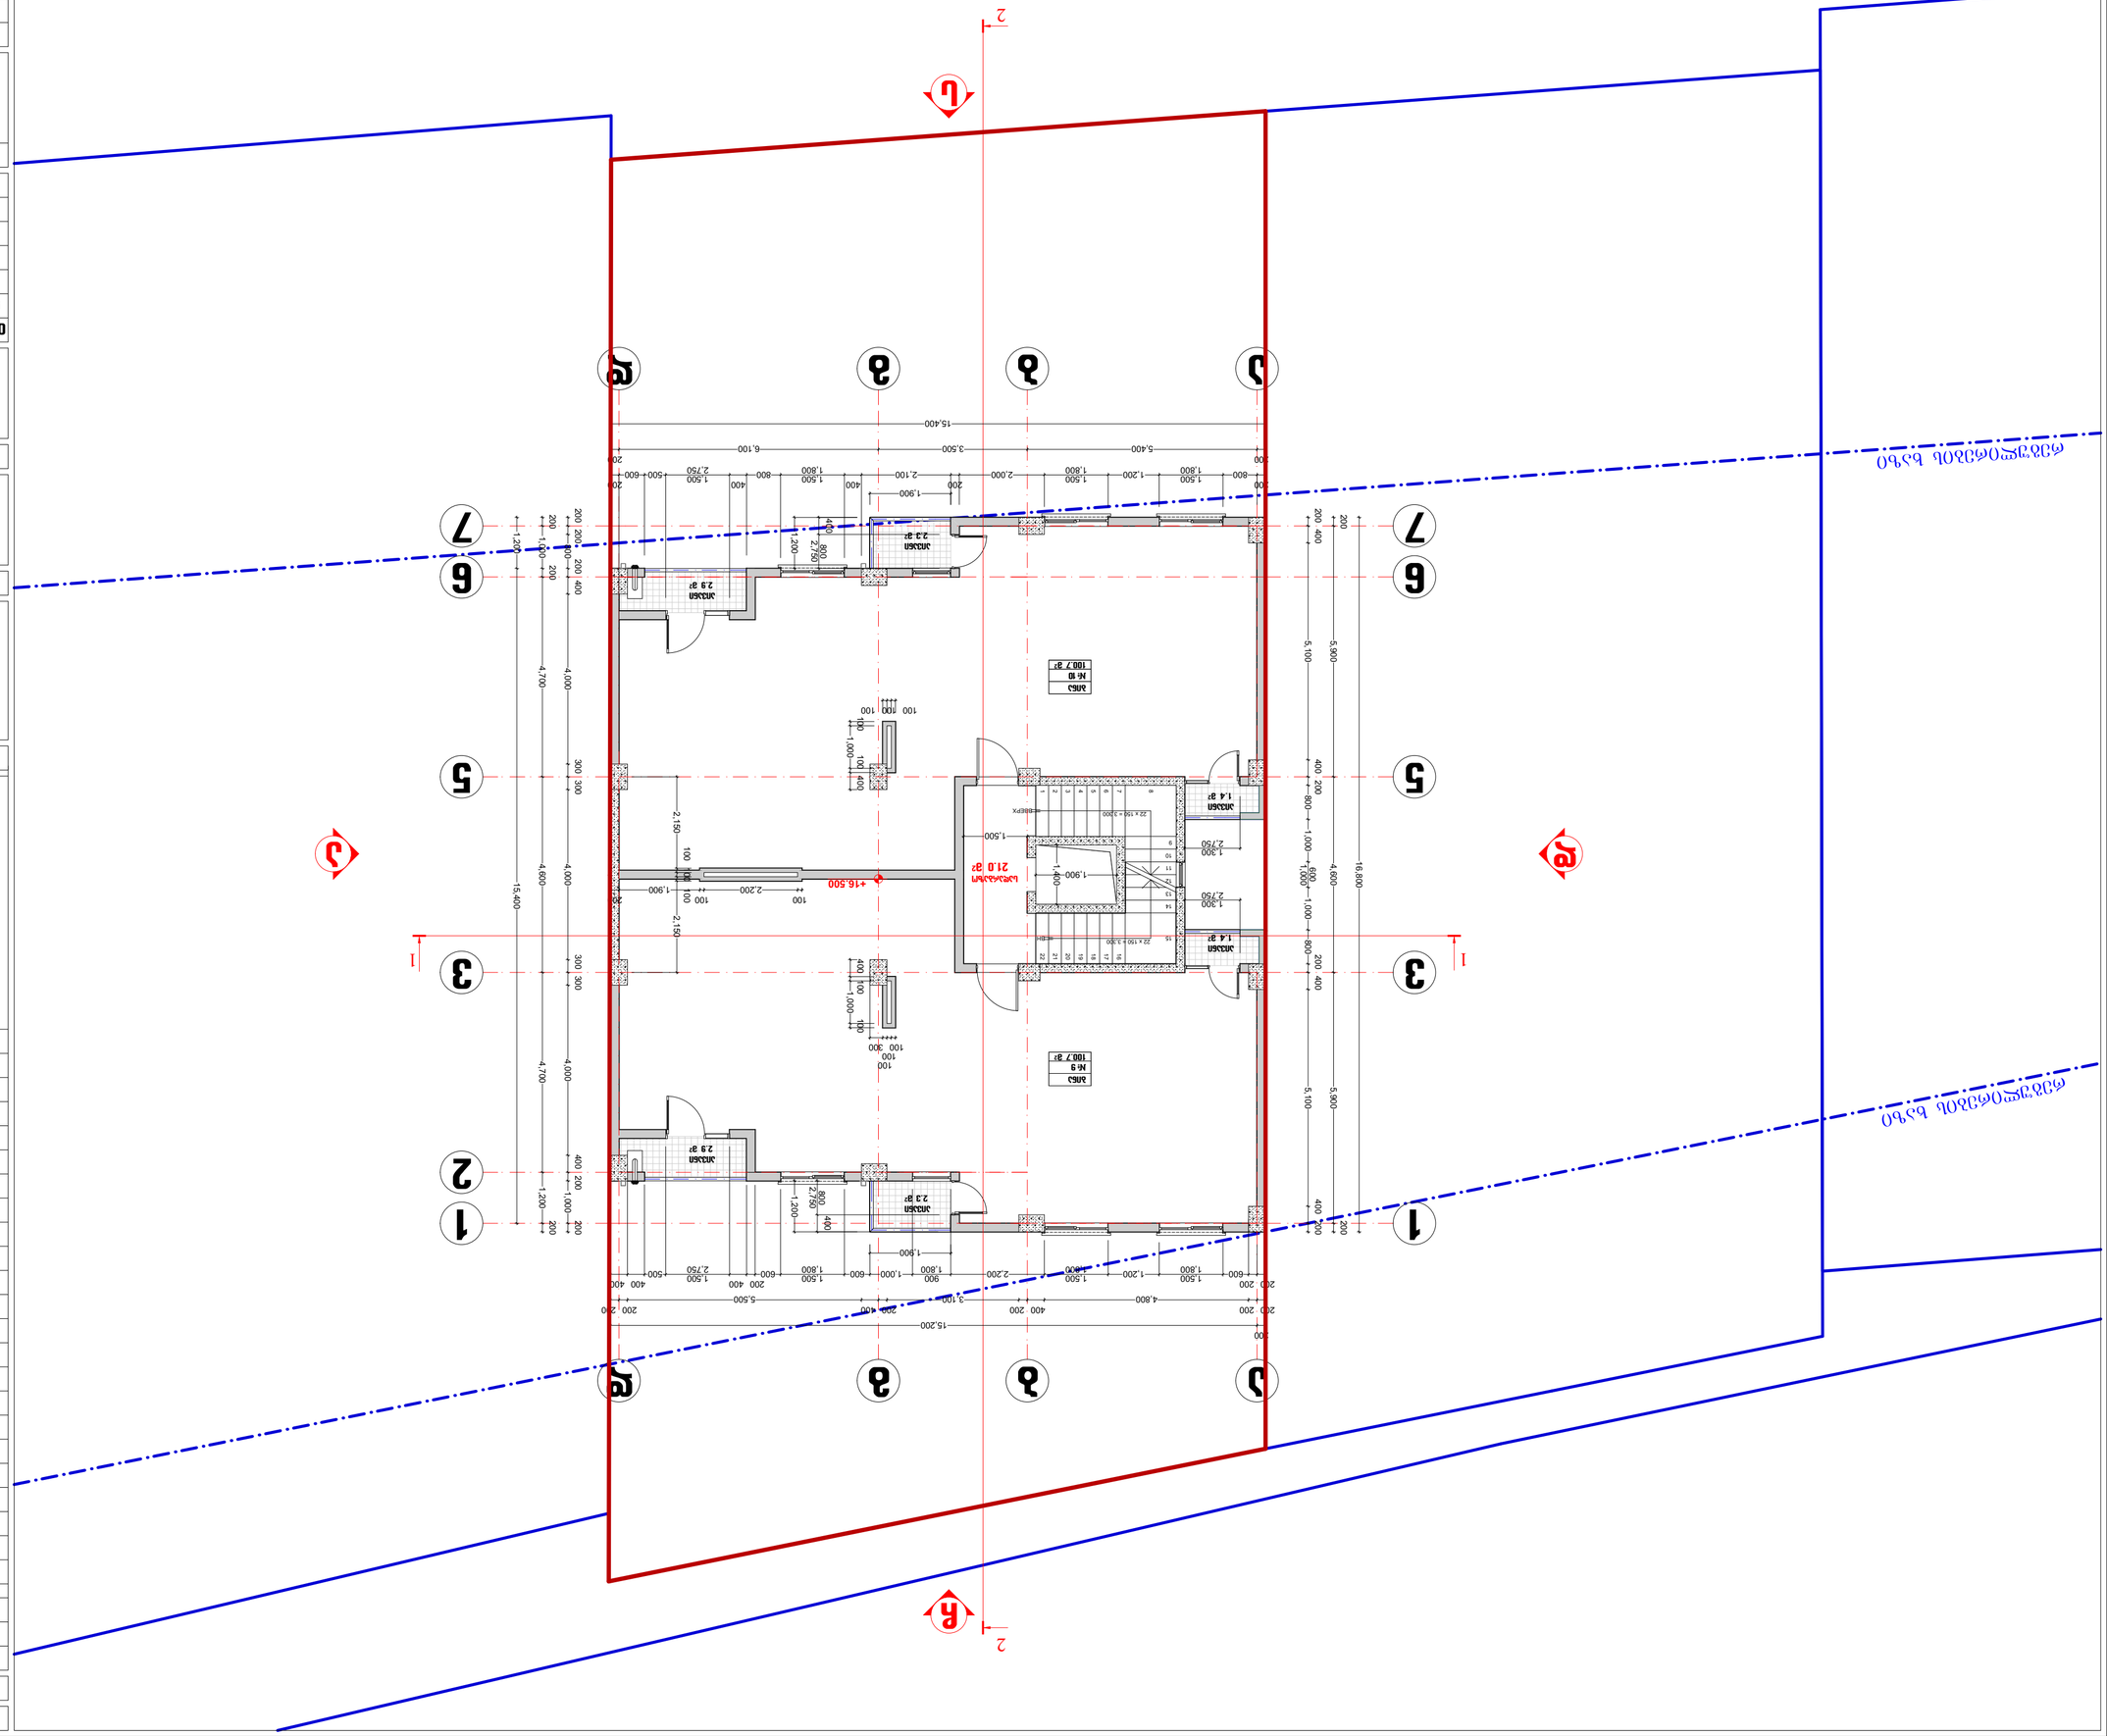
























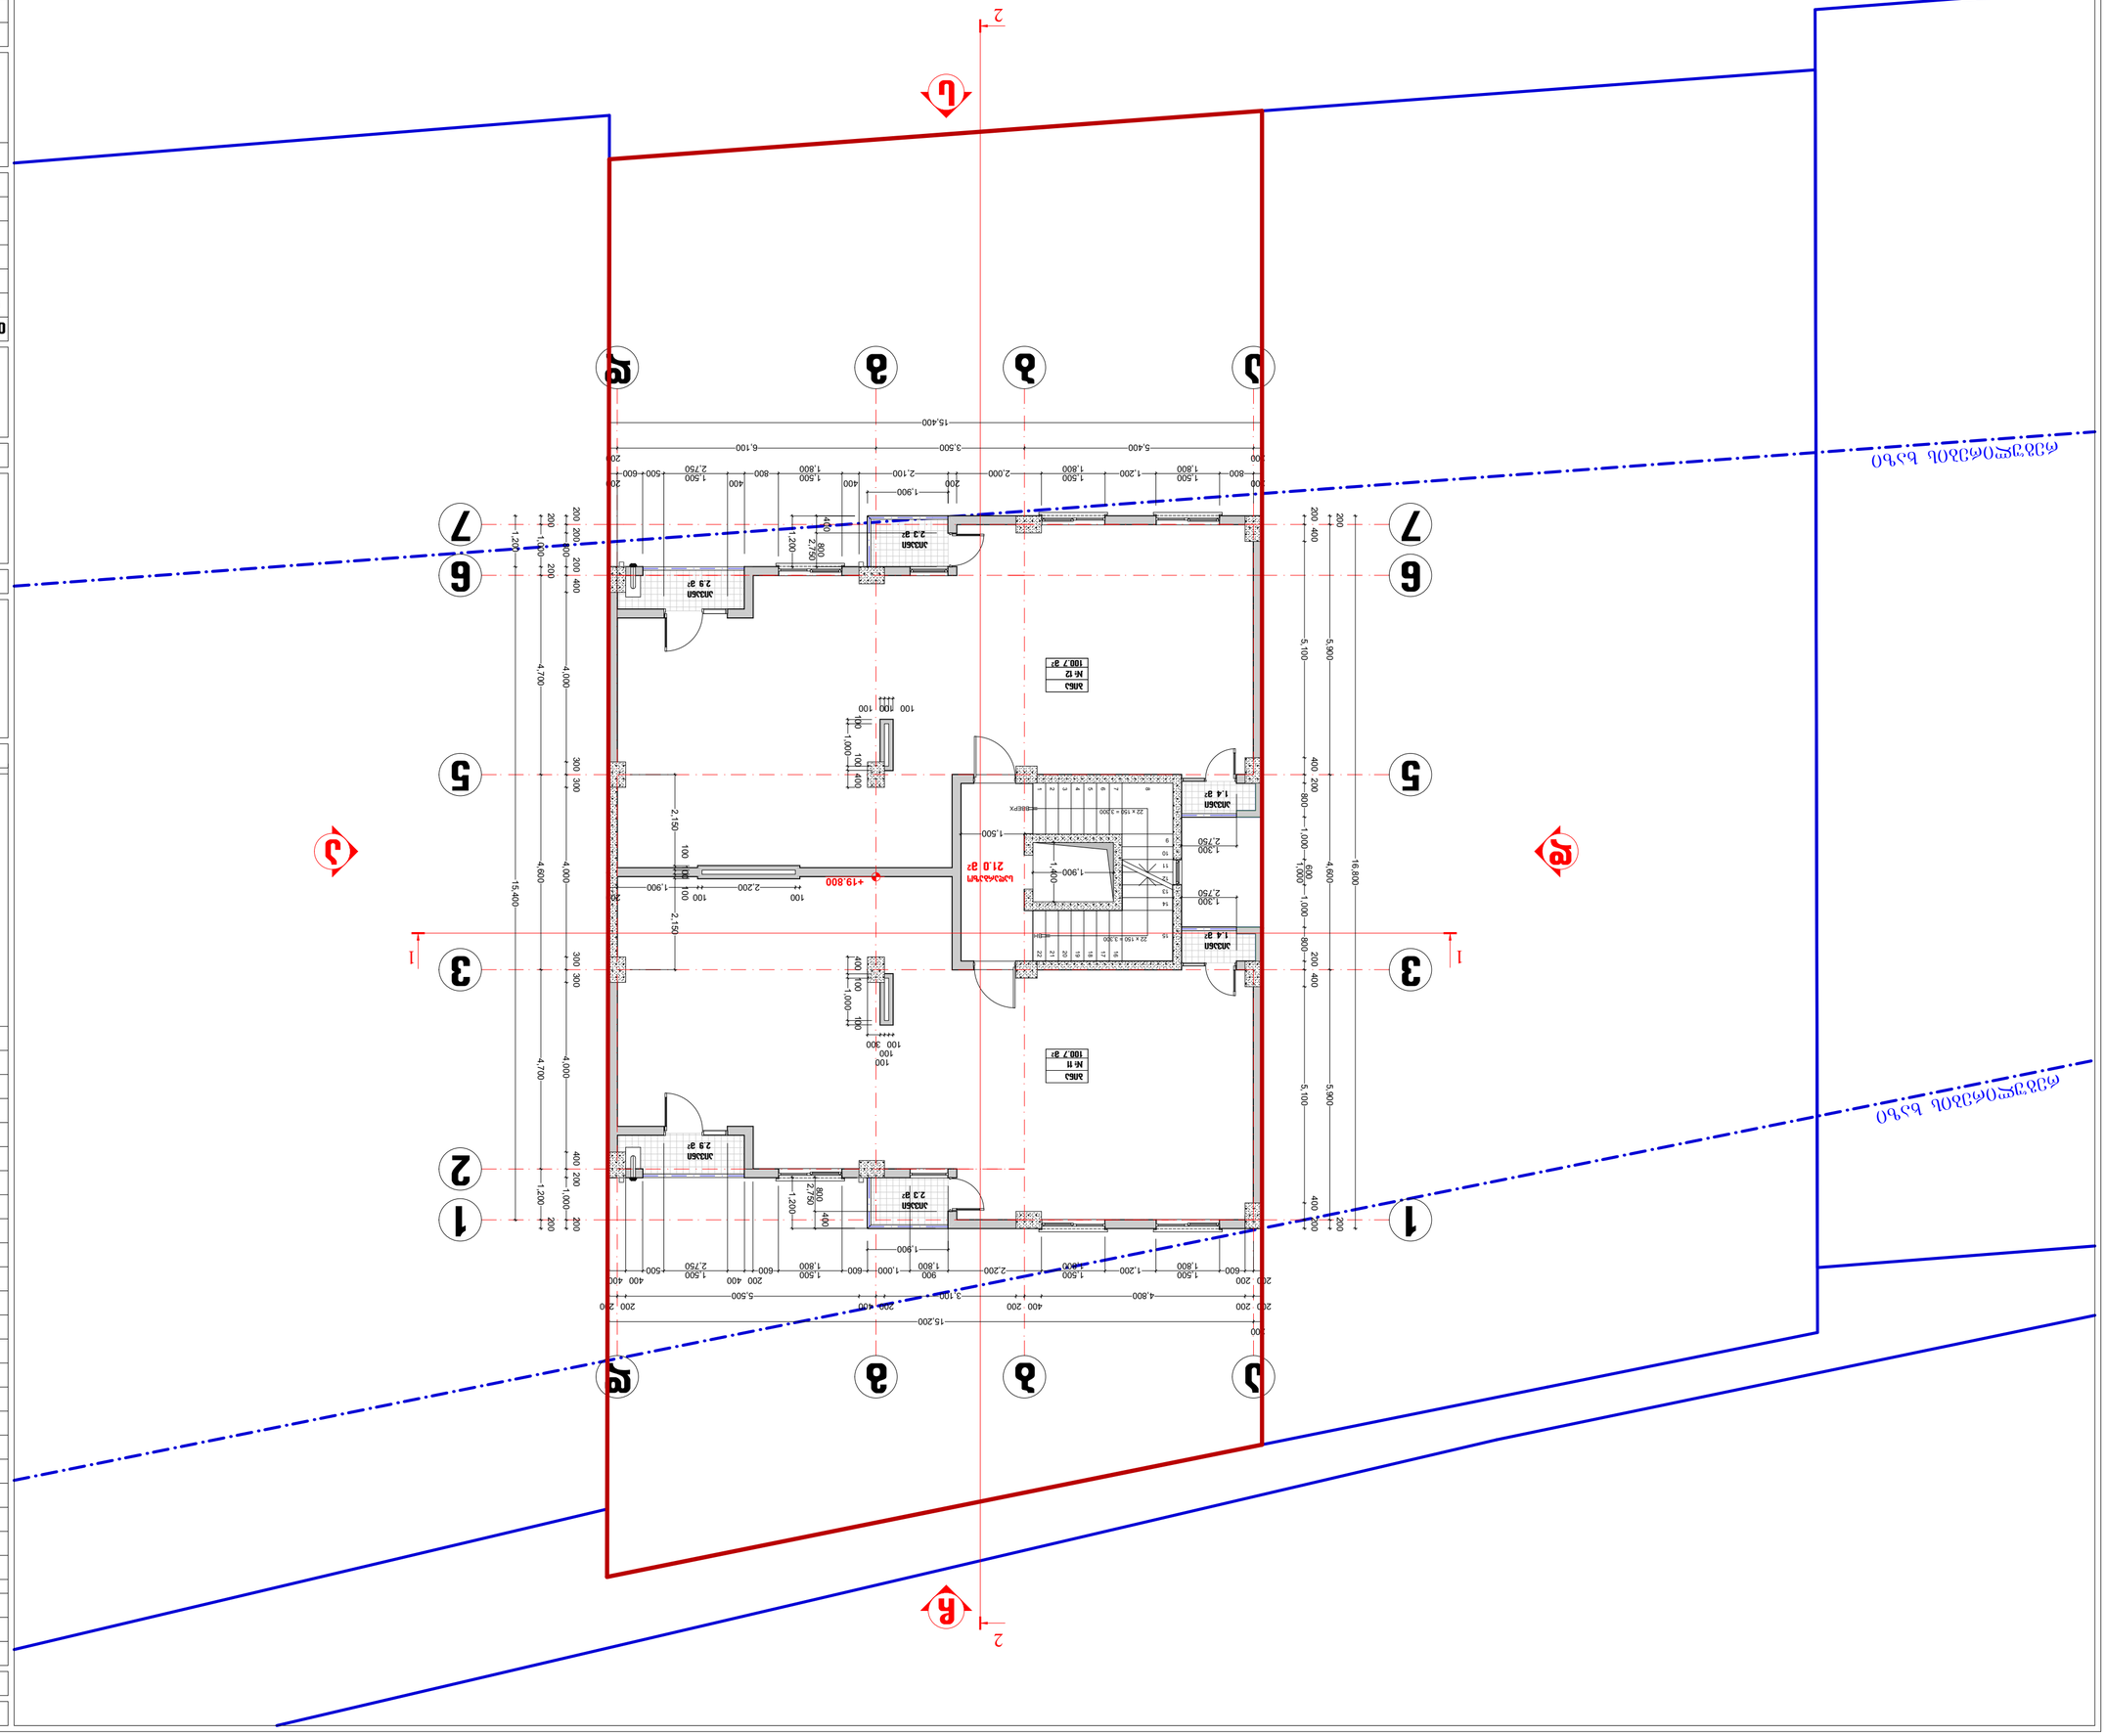
15,400
3,500
5,400
6,100
15,200
4,800
5,500
3,100
16,800
5,900
5,100
4,700
4,000
4,600
1,200
15,400
+19,800

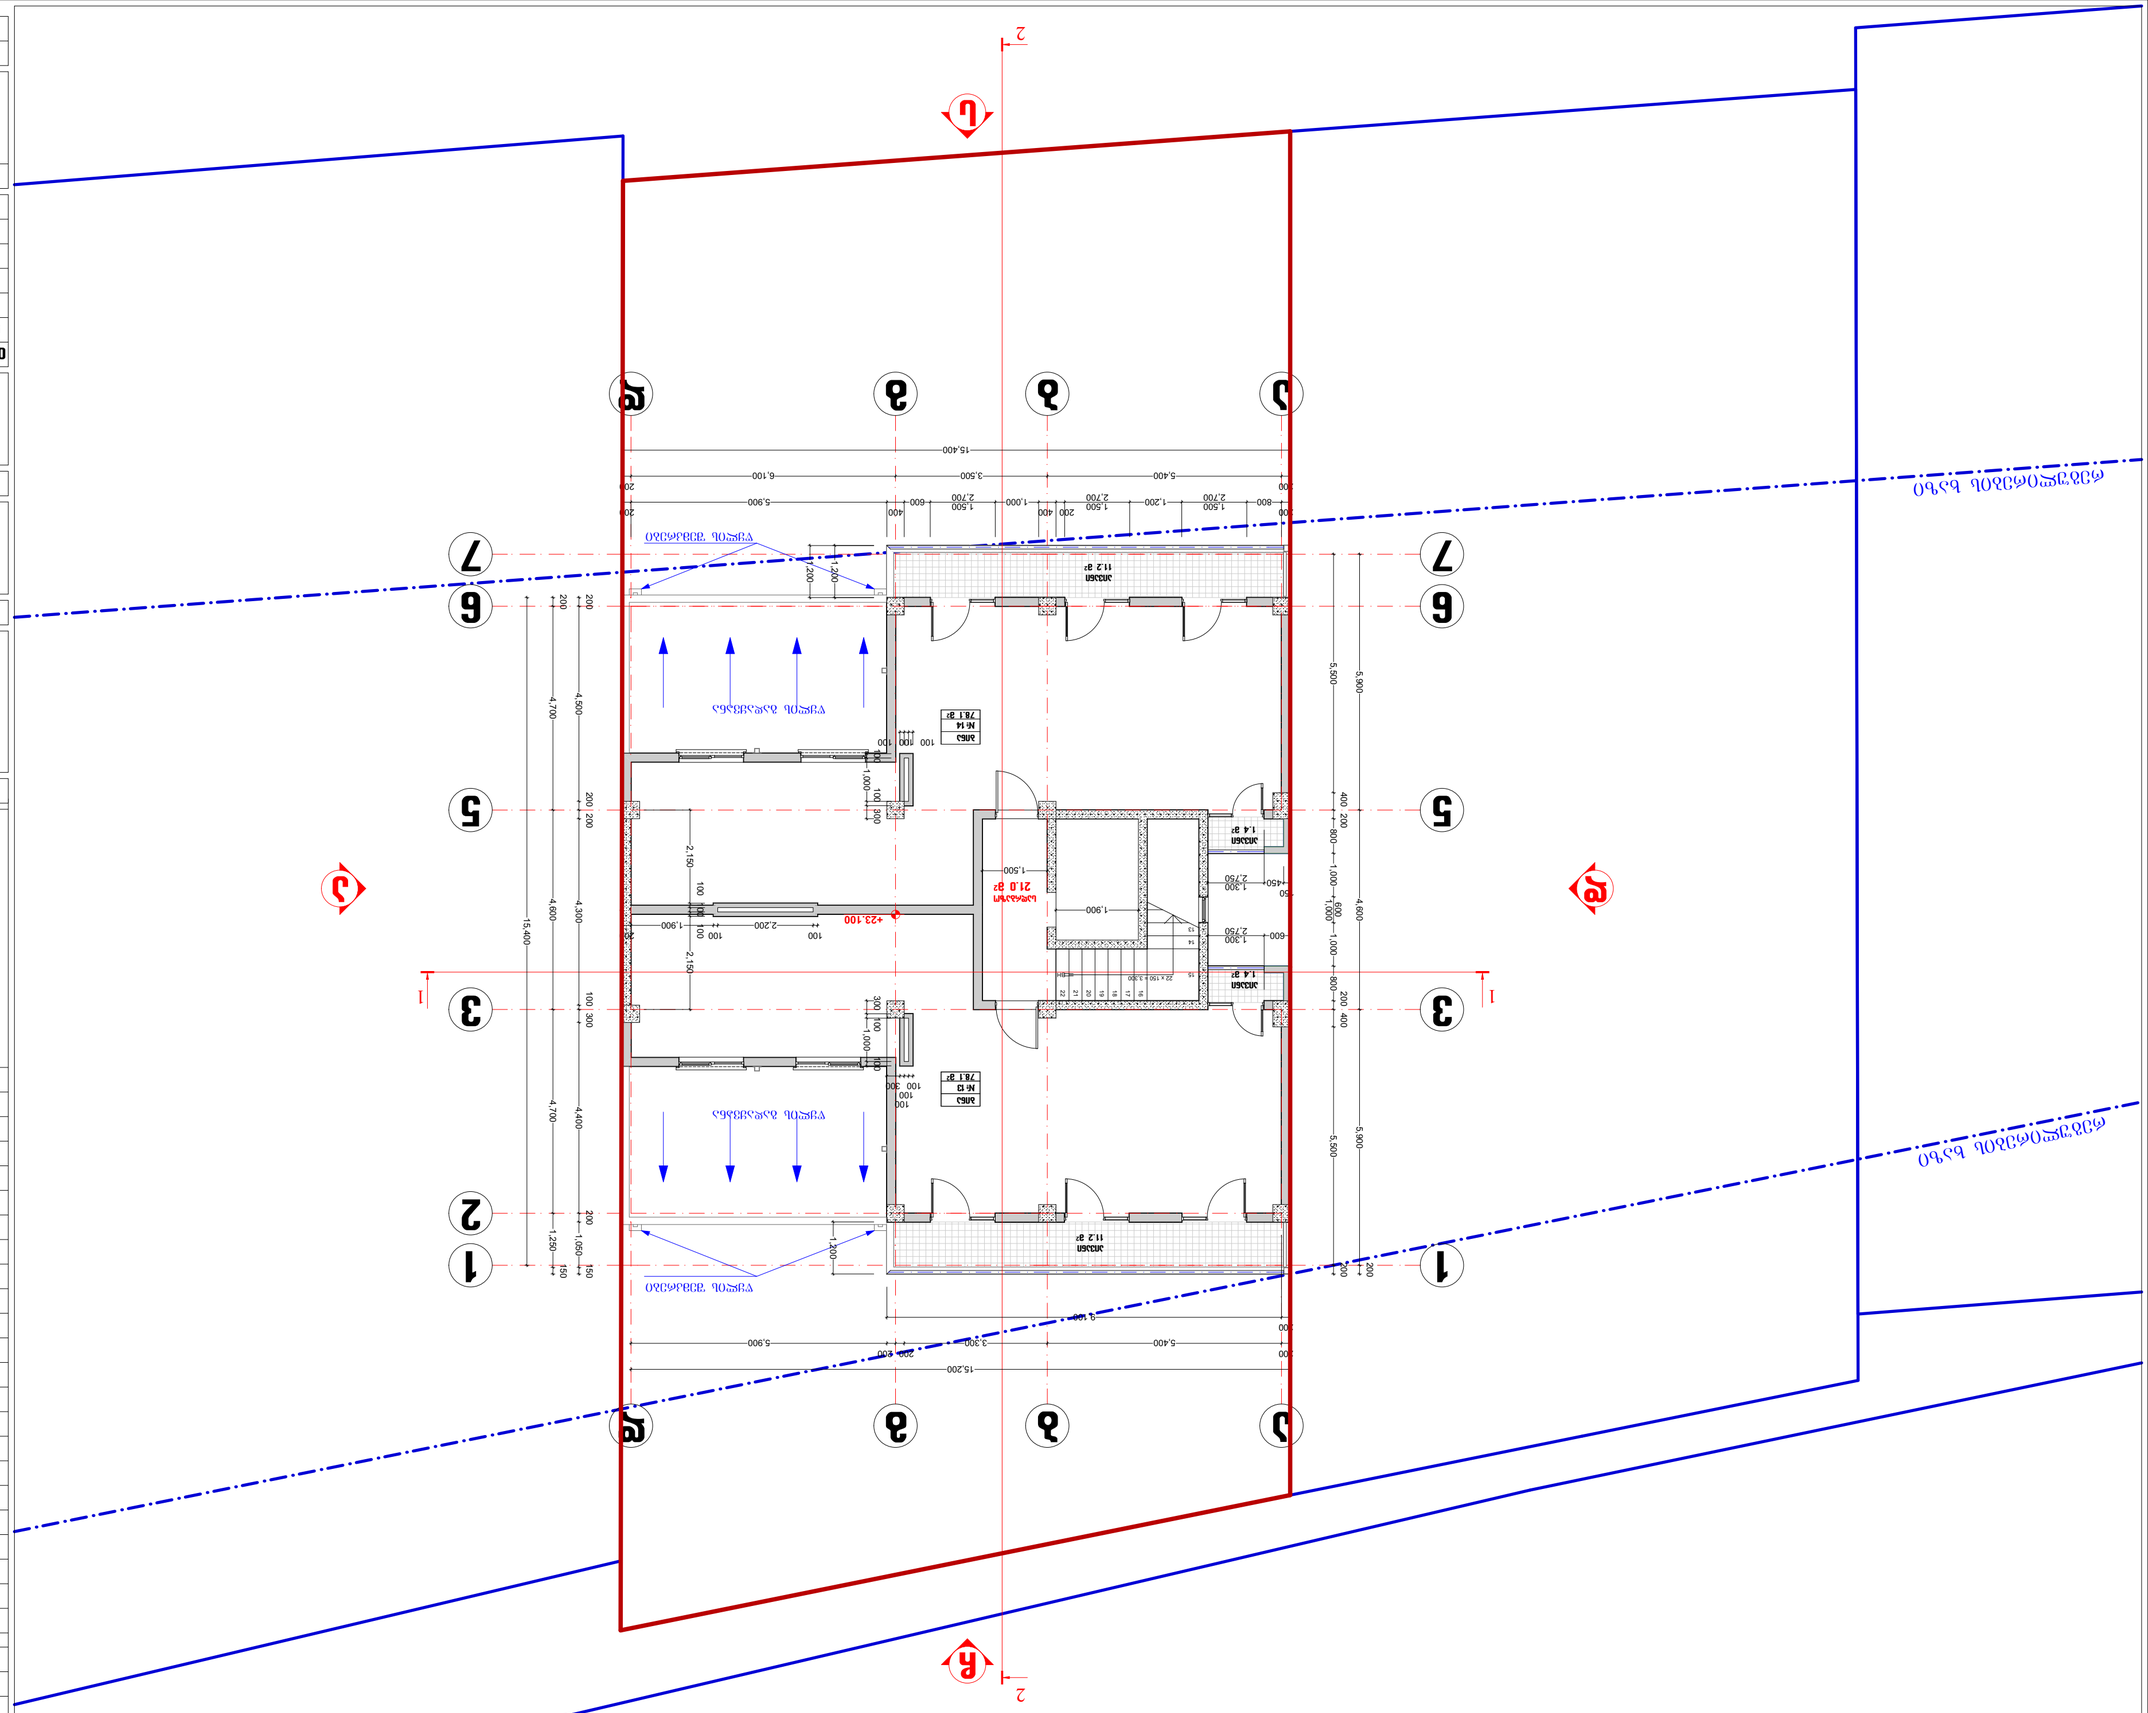














