
1 2 2' 3 4 1 2 3 4 5 1 8 9 10
1.500 17.500 1.800 20.200 1.500 17.500 1.800
5.000 1.000 6.000 1.000 5.000 6.000 1.000 5.000 6.000 1.000 5.000 6.000
61.950
±0.000
+3.600
+7.200
+10.500
+13.800
+17.100
+20.400
+23.700
+27.000
+30.300
+33.600
+36.900
+40.200
+43.500
+46.800
+47.500
+49.300
+53.400
+56.700
+0.050
+3.000
+6.000
+9.300
+12.600
+15.900
+19.200
+22.500
+25.800
+29.100
+32.400
+35.700
+39.000
+42.300
+45.600
+48.900
+50.038
+52.200
+52.800

ფასადი ა-ფ ღერძებს შორის

1:100





1:100


ფასადი ფ-ა ღერძებს შორის

1:100

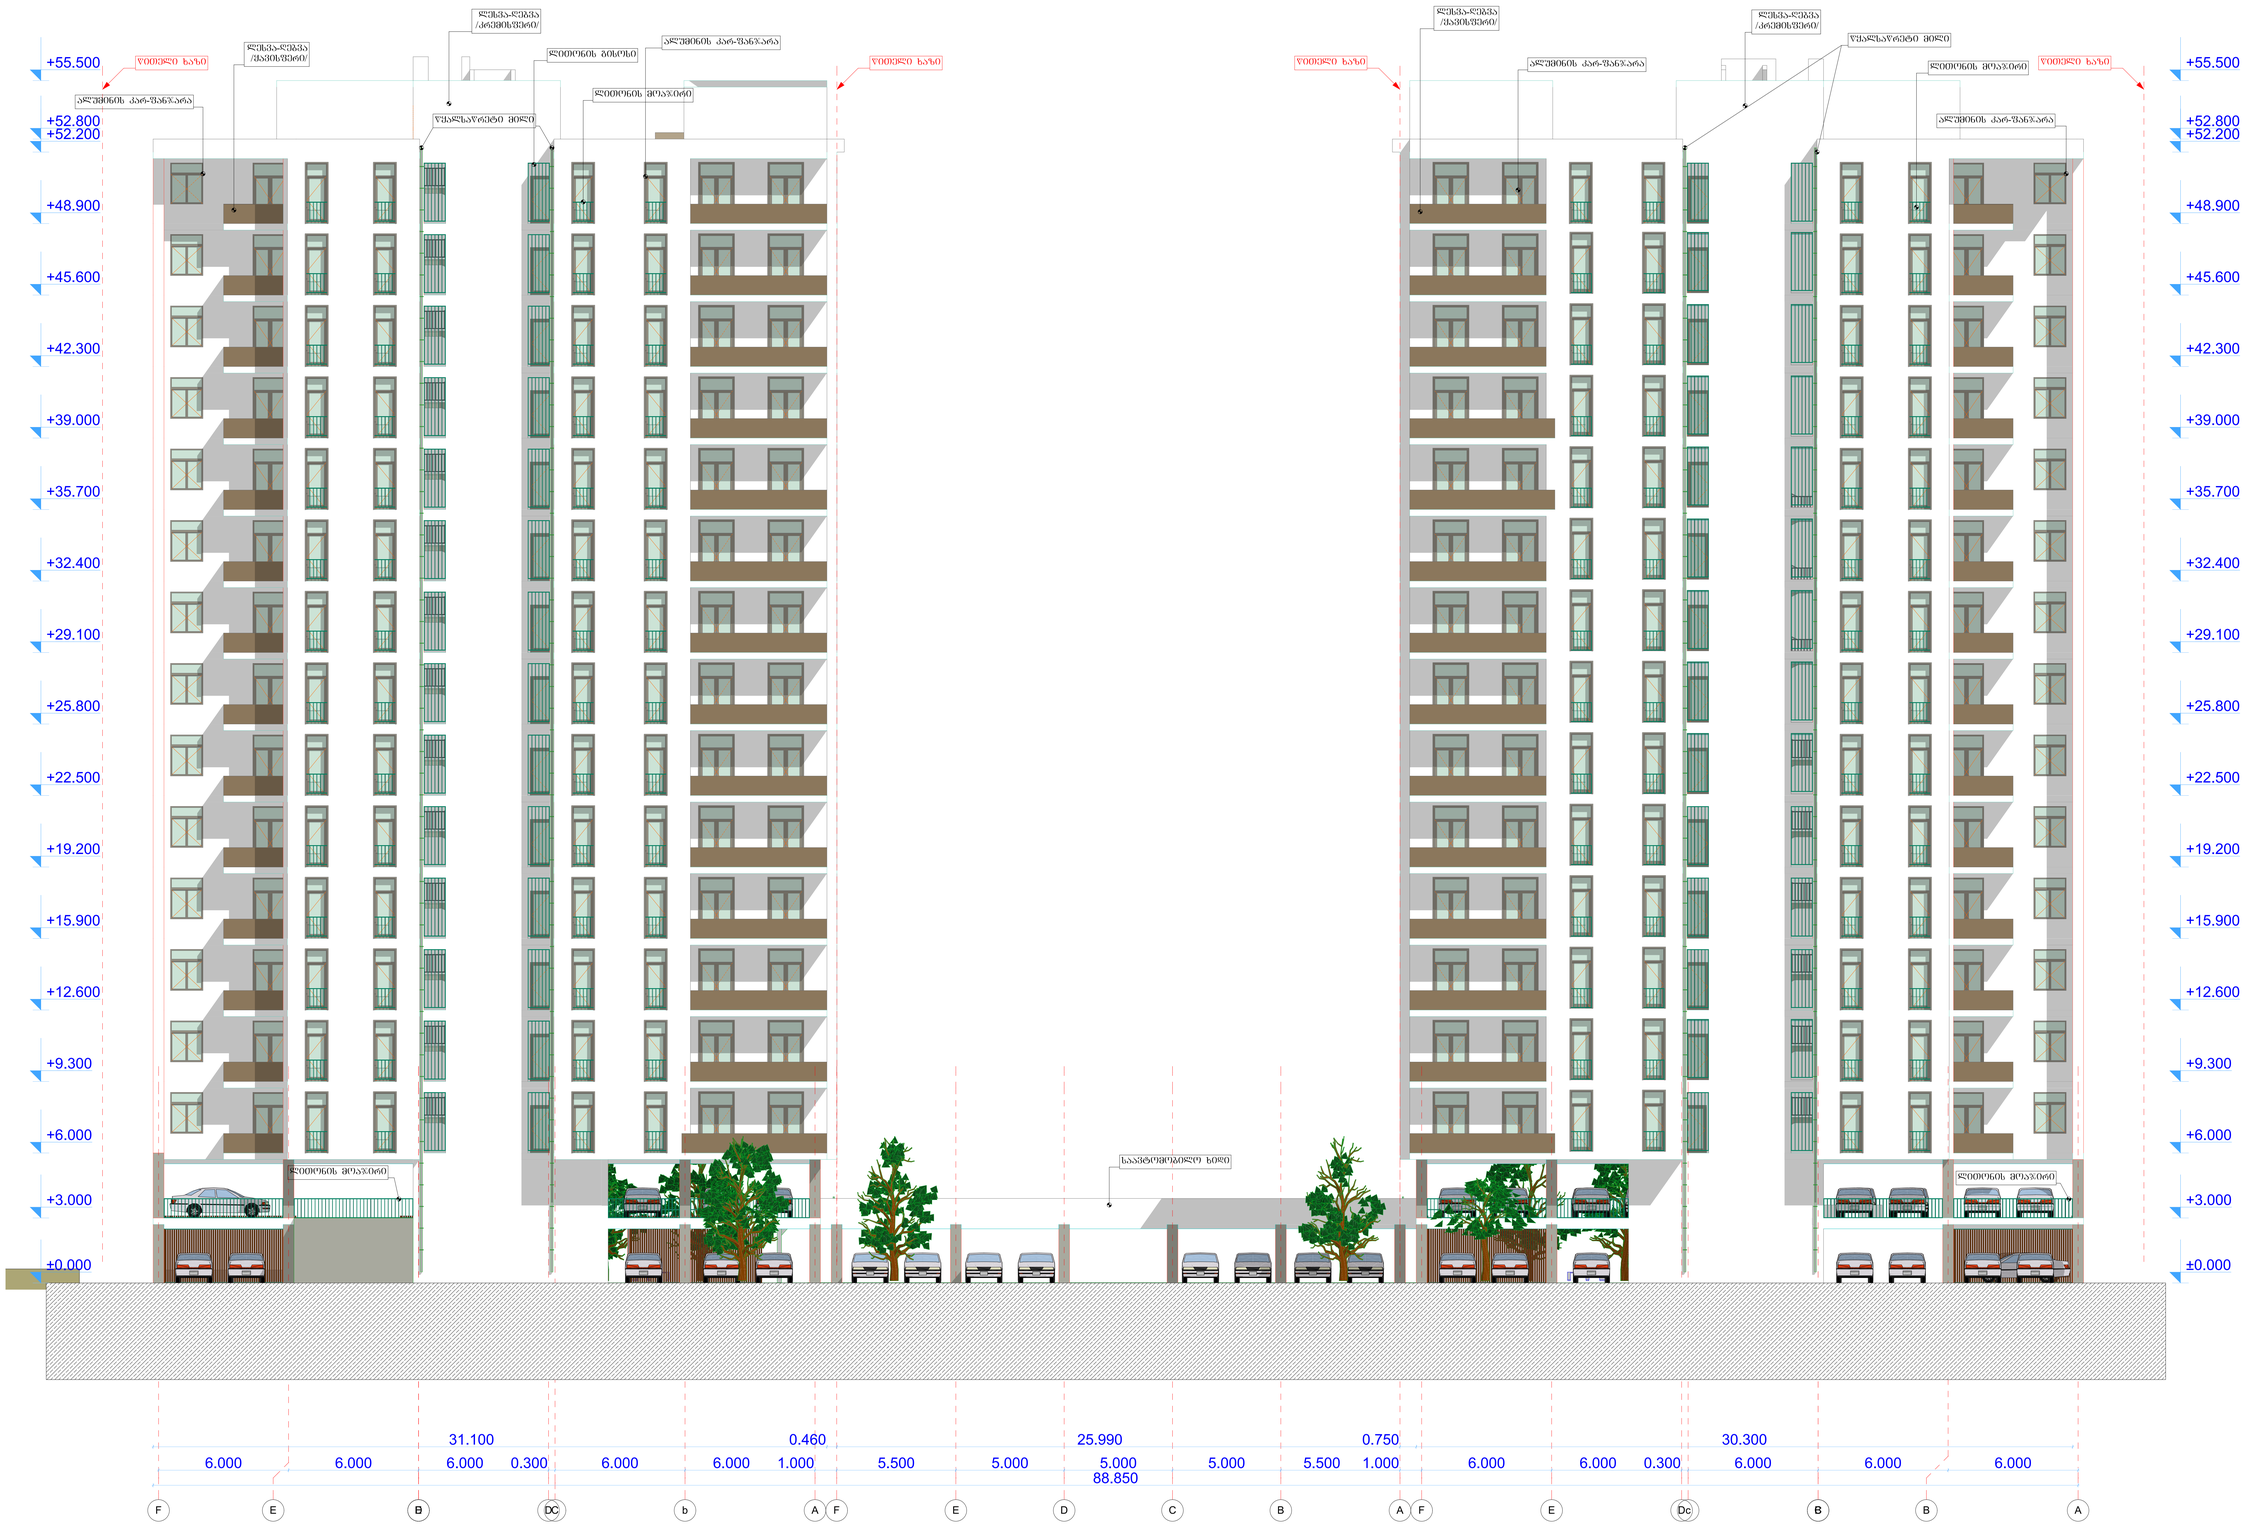



1:100


ფასადი ა-ფ ღერძებს შორის

1:100



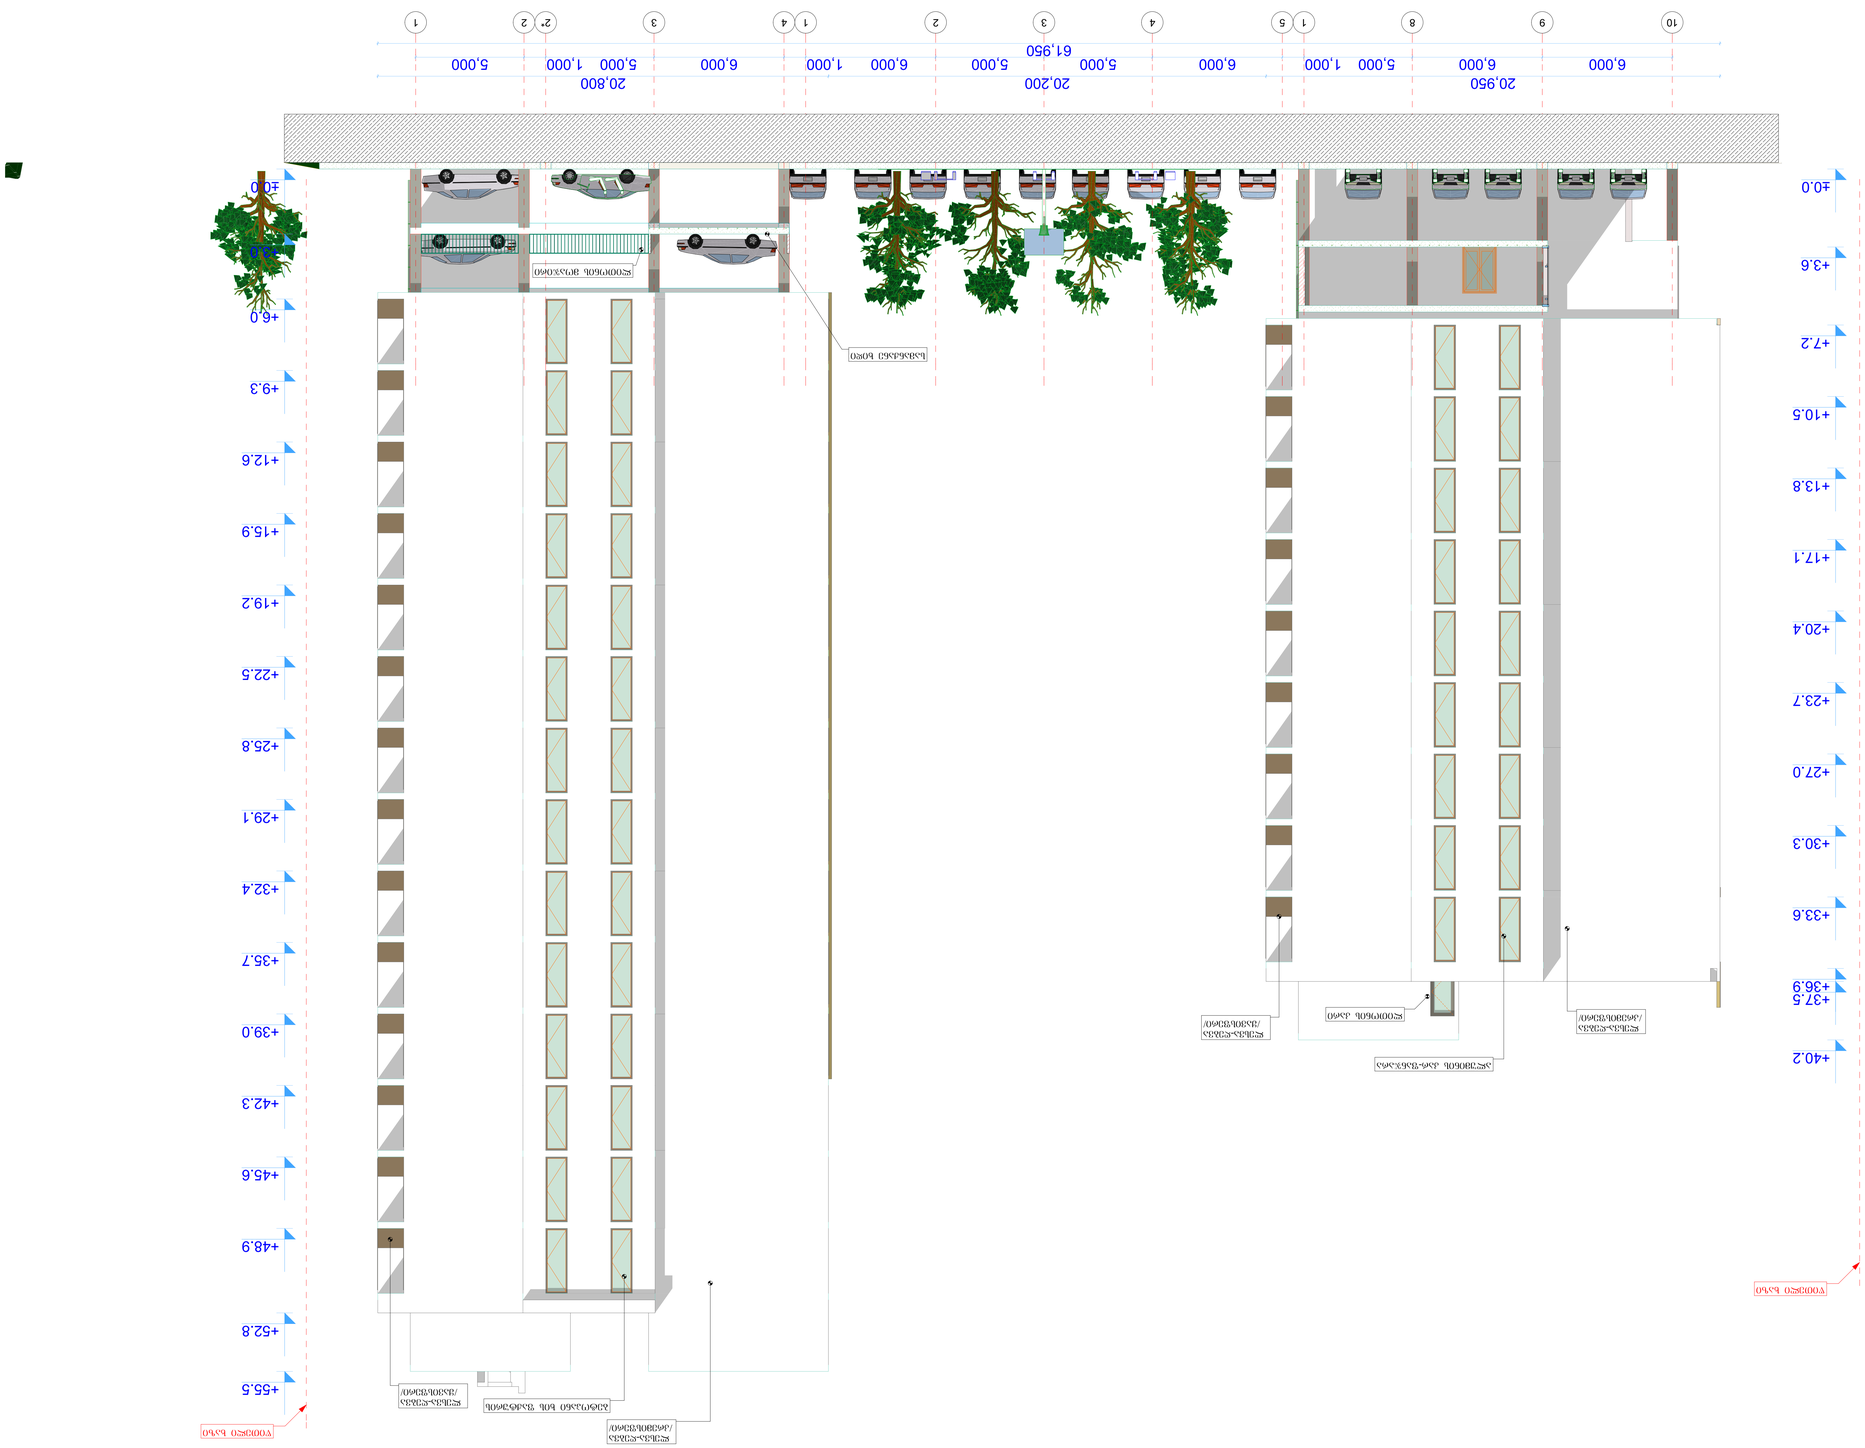
20,950
6,000
6,000
5,000
1,000
6,000
6,000
6,000
5,000
20,200
61,950
5,000
6,000
6,000
1,000
5,000
20,800
1,000
5,000
6,000
5,000
10
9
8
1
5
4
3
2
2*
2
1
4
3
1
±0.0
+3.6
+7.2
+10.5
+13.8
+17.1
+20.4
+23.7
+27.0
+30.3
+33.6
+36.9
+37.5
+40.2
±0.0
+6.0
+9.3
+12.6
+15.9
+19.2
+22.5
+25.8
+29.1
+32.4
+35.7
+39.0
+42.3
+45.6
+48.9
+52.8
+55.5

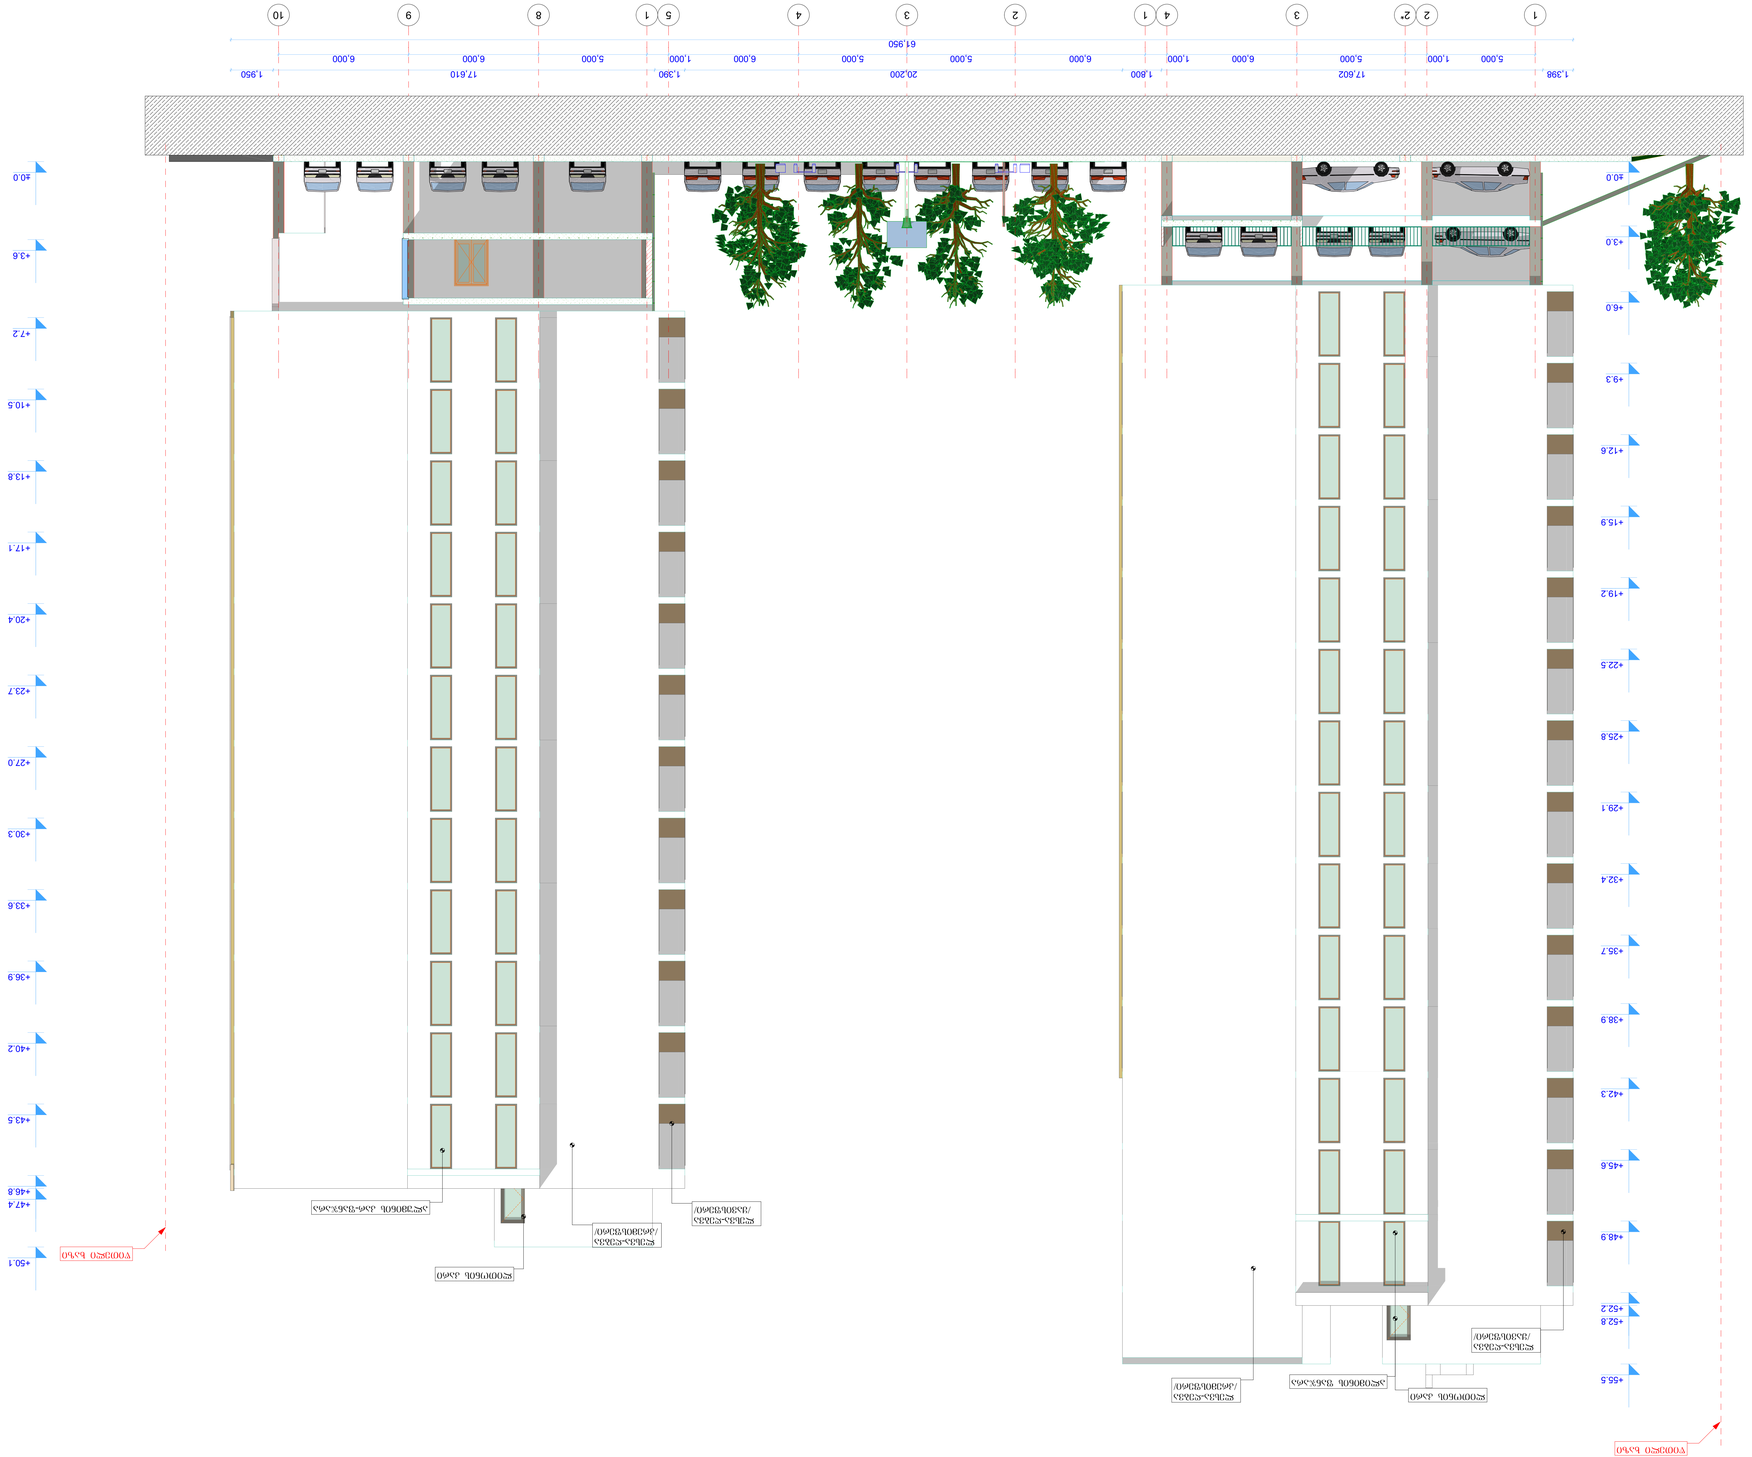
1
2
2'
3
4
1
2
3
4
5
1
8
9
10
1,398
5,000
1,000
5,000
17,602
6,000
1,800
6,000
5,000
20,200
5,000
6,000
1,000
5,000
17,610
6,000
1,950
61,950
+0.0
+3.0
+6.0
+9.3
+12.6
+15.9
+19.2
+22.5
+25.8
+29.1
+32.4
+35.7
+38.9
+42.3
+45.6
+48.9
+52.2
+52.8
+55.5
+0.0
+3.6
+7.2
+10.5
+13.8
+17.1
+20.4
+23.7
+27.0
+30.3
+33.6
+36.9
+40.2
+43.5
+46.8
+47.4
+50.1
