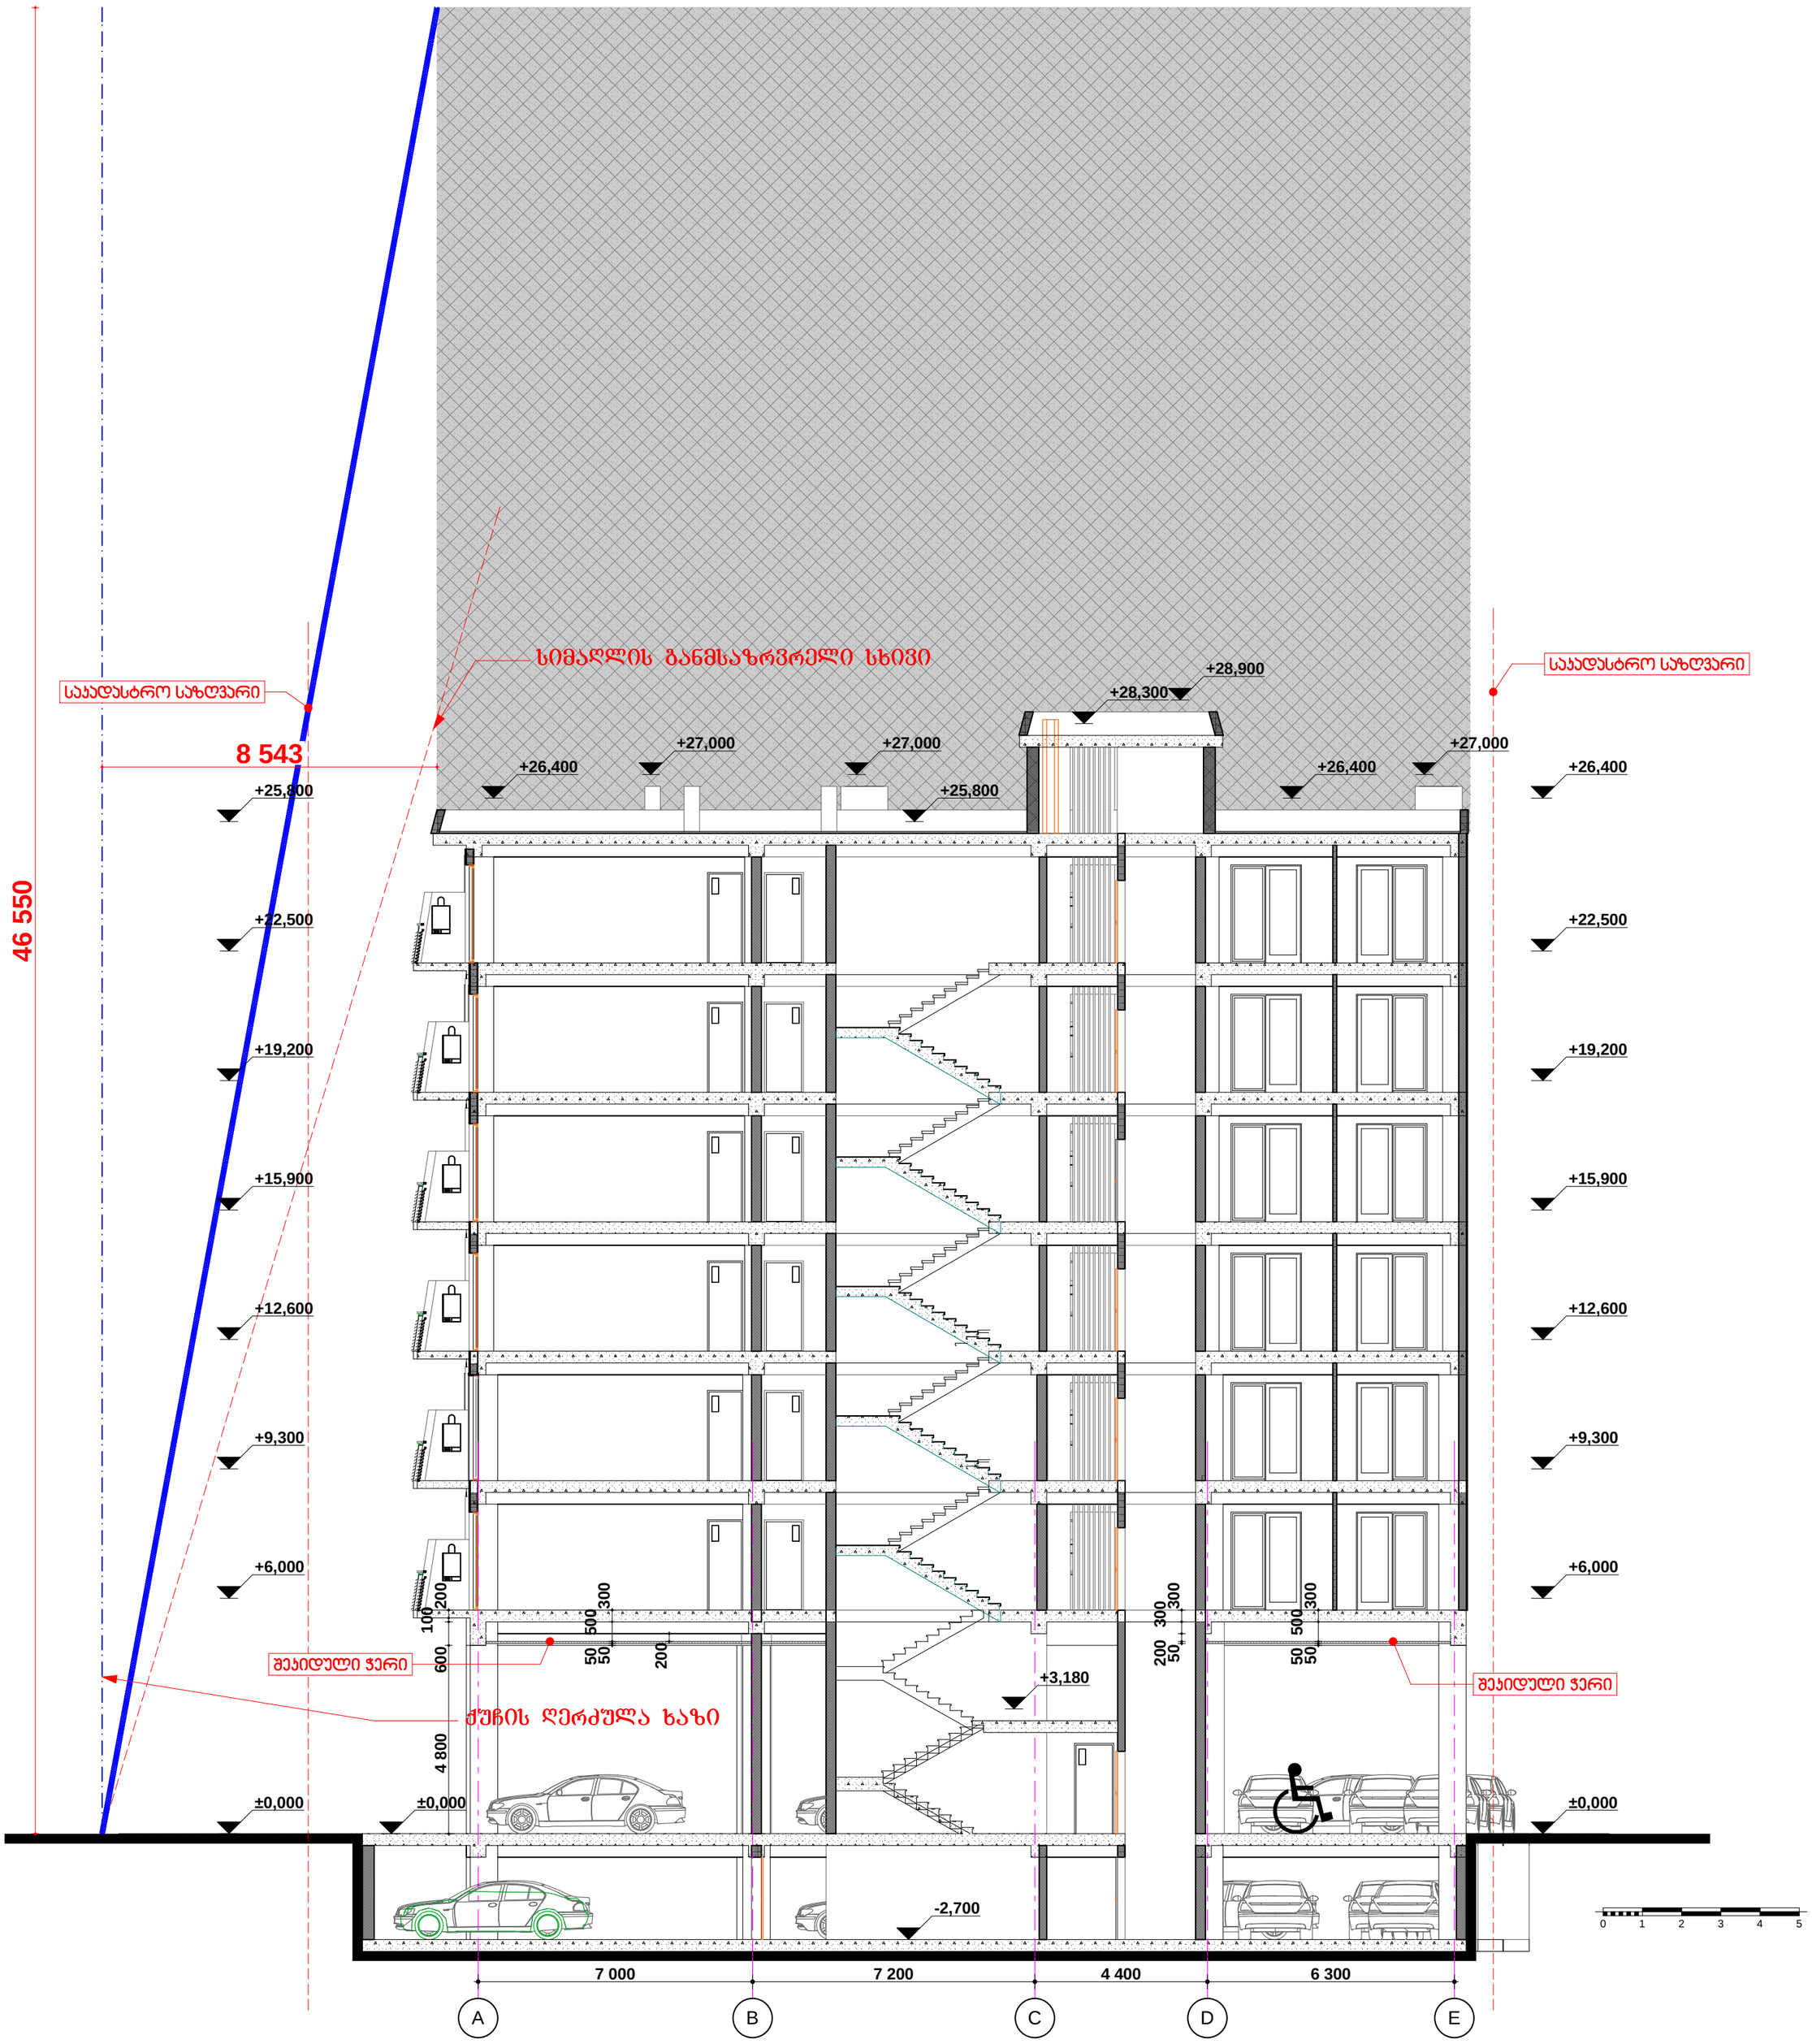

სიმაღლის განმსაზღვრელი სხივი
საყრდენი საზღვარი
საყრდენი საზღვარი
8 543
46 550
+28,900
+28,300
+27,000
+27,000
+27,000
+26,400
+26,400
+26,400
+25,800
+25,800
+22,500
+22,500
+19,200
+19,200
+15,900
+15,900
+12,600
+12,600
+9,300
+9,300
+6,000
+6,000
+3,180
-2,700
±0,000
±0,000
±0,000
4 800
100
200
600
300
500
50
50
200
300
300
200
50
50
500
300
შეკიდული ჭერი
შეკიდული ჭერი
ძუძის ღეროვანი ხაზი
7 000
7 200
4 400
6 300
A
B
C
D
E
0
1
2
3
4
5