პროექტის საანგარიშო პროკები

განაშენიანების წართოების საანგარიშო პროკი
4182.94 კვ.მ

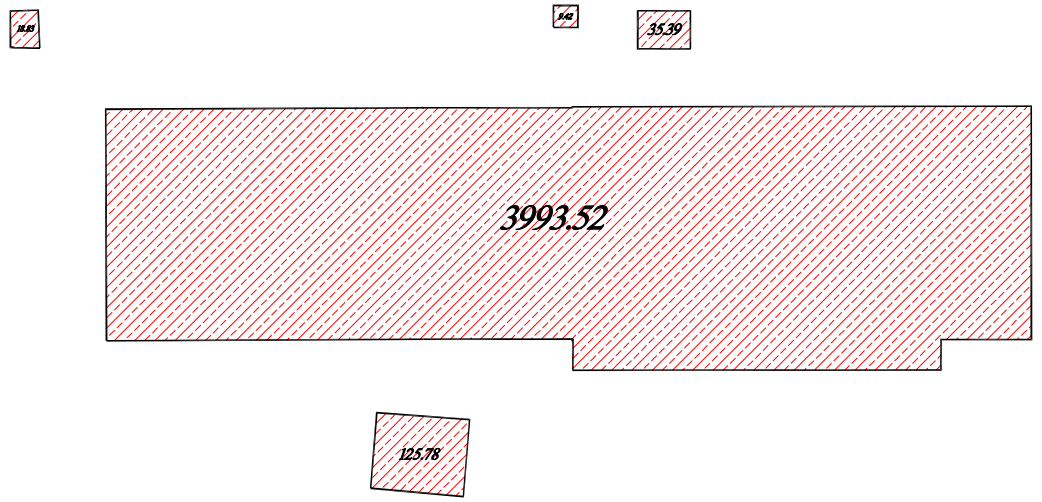

კ1 კოეფიციენტის საანგარიშო პროკი
4183.45 კვ.მ

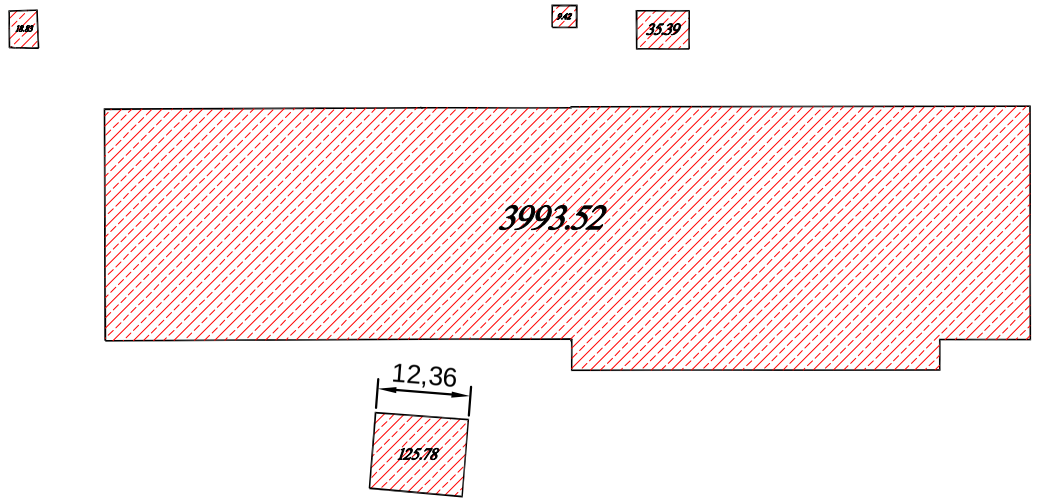

გამწვანების საანგარიშო პროკი

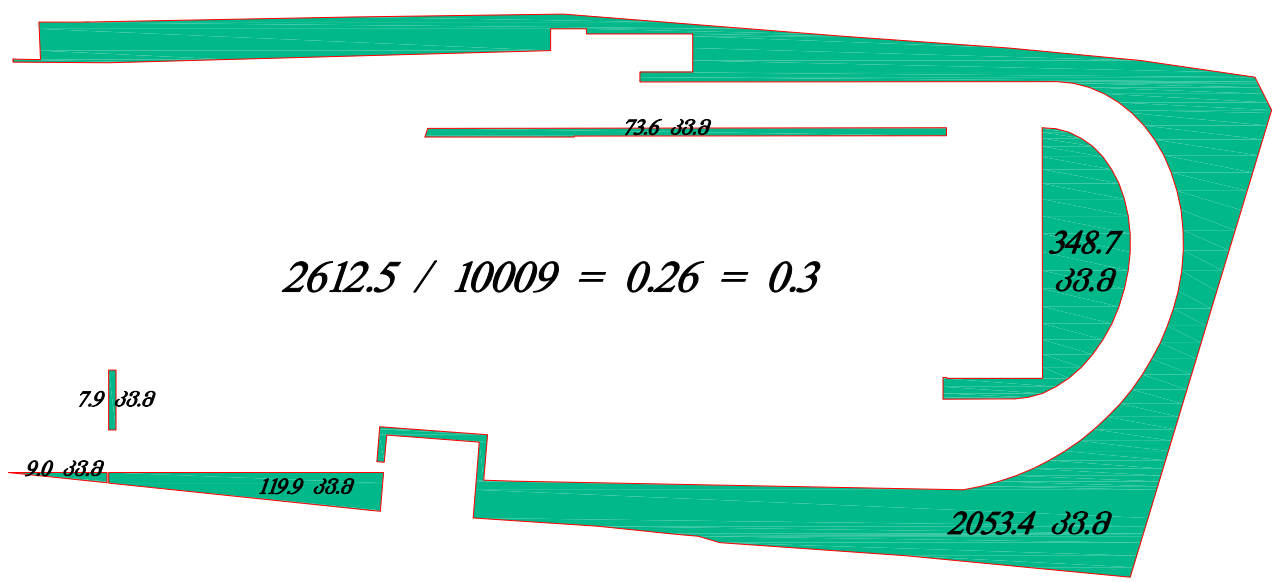

კ2 კოეფიციენტის საანგარიშო პროკი
3955.97 კვ.მ

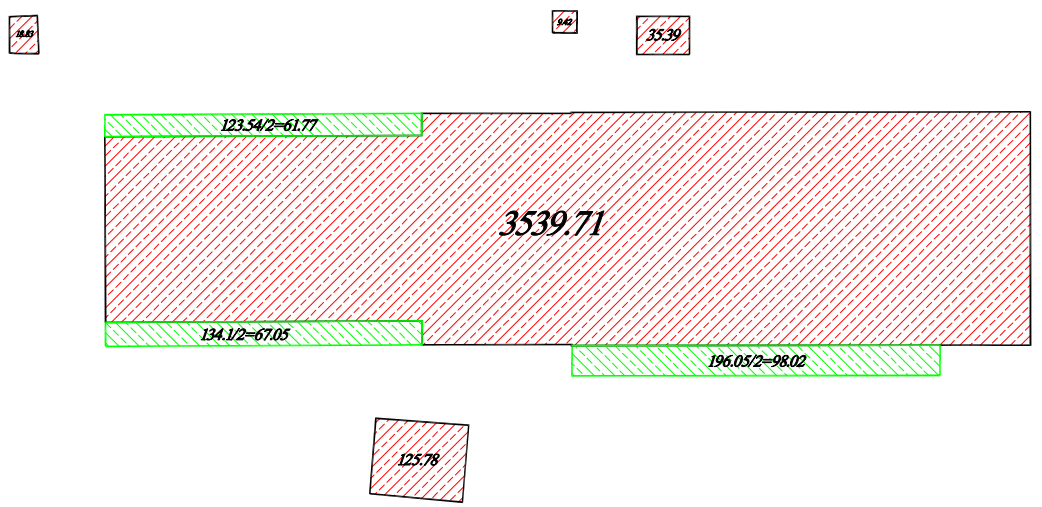

შპს „დიპლომატ ჰოლდინგი"-ს დამხმარე შენობა-ნაგებობის (საწყობი) პროექტი				დამკვეთი: შპს„დიპლომატ ჰოლდინგი" მის: აპჰარაძს ქ. №58 ს/კ: 01.11.05.011.295	
დირექტორი	მანწკავა			ნაწილი	არქიტექტურული
პრ.მთ.ინჟინერი	კიკილაშვილი			შ.პ.	შურცელი შურც-ბი
შესრულა	დანელიშვილი		0.00 და 1.20 ნიშნულების გეგმა მ. 1:200		
შეამოწმა	აფხაძე			ქ. თბილისი 2016 წ.	

მისამართი: გლდანი კაჭარავას ქ. №58

შ.პ.ს. „როსი“ L.t.d. „ROSI“
აღმაშენებლის გამზ. №93 599-18-12-21

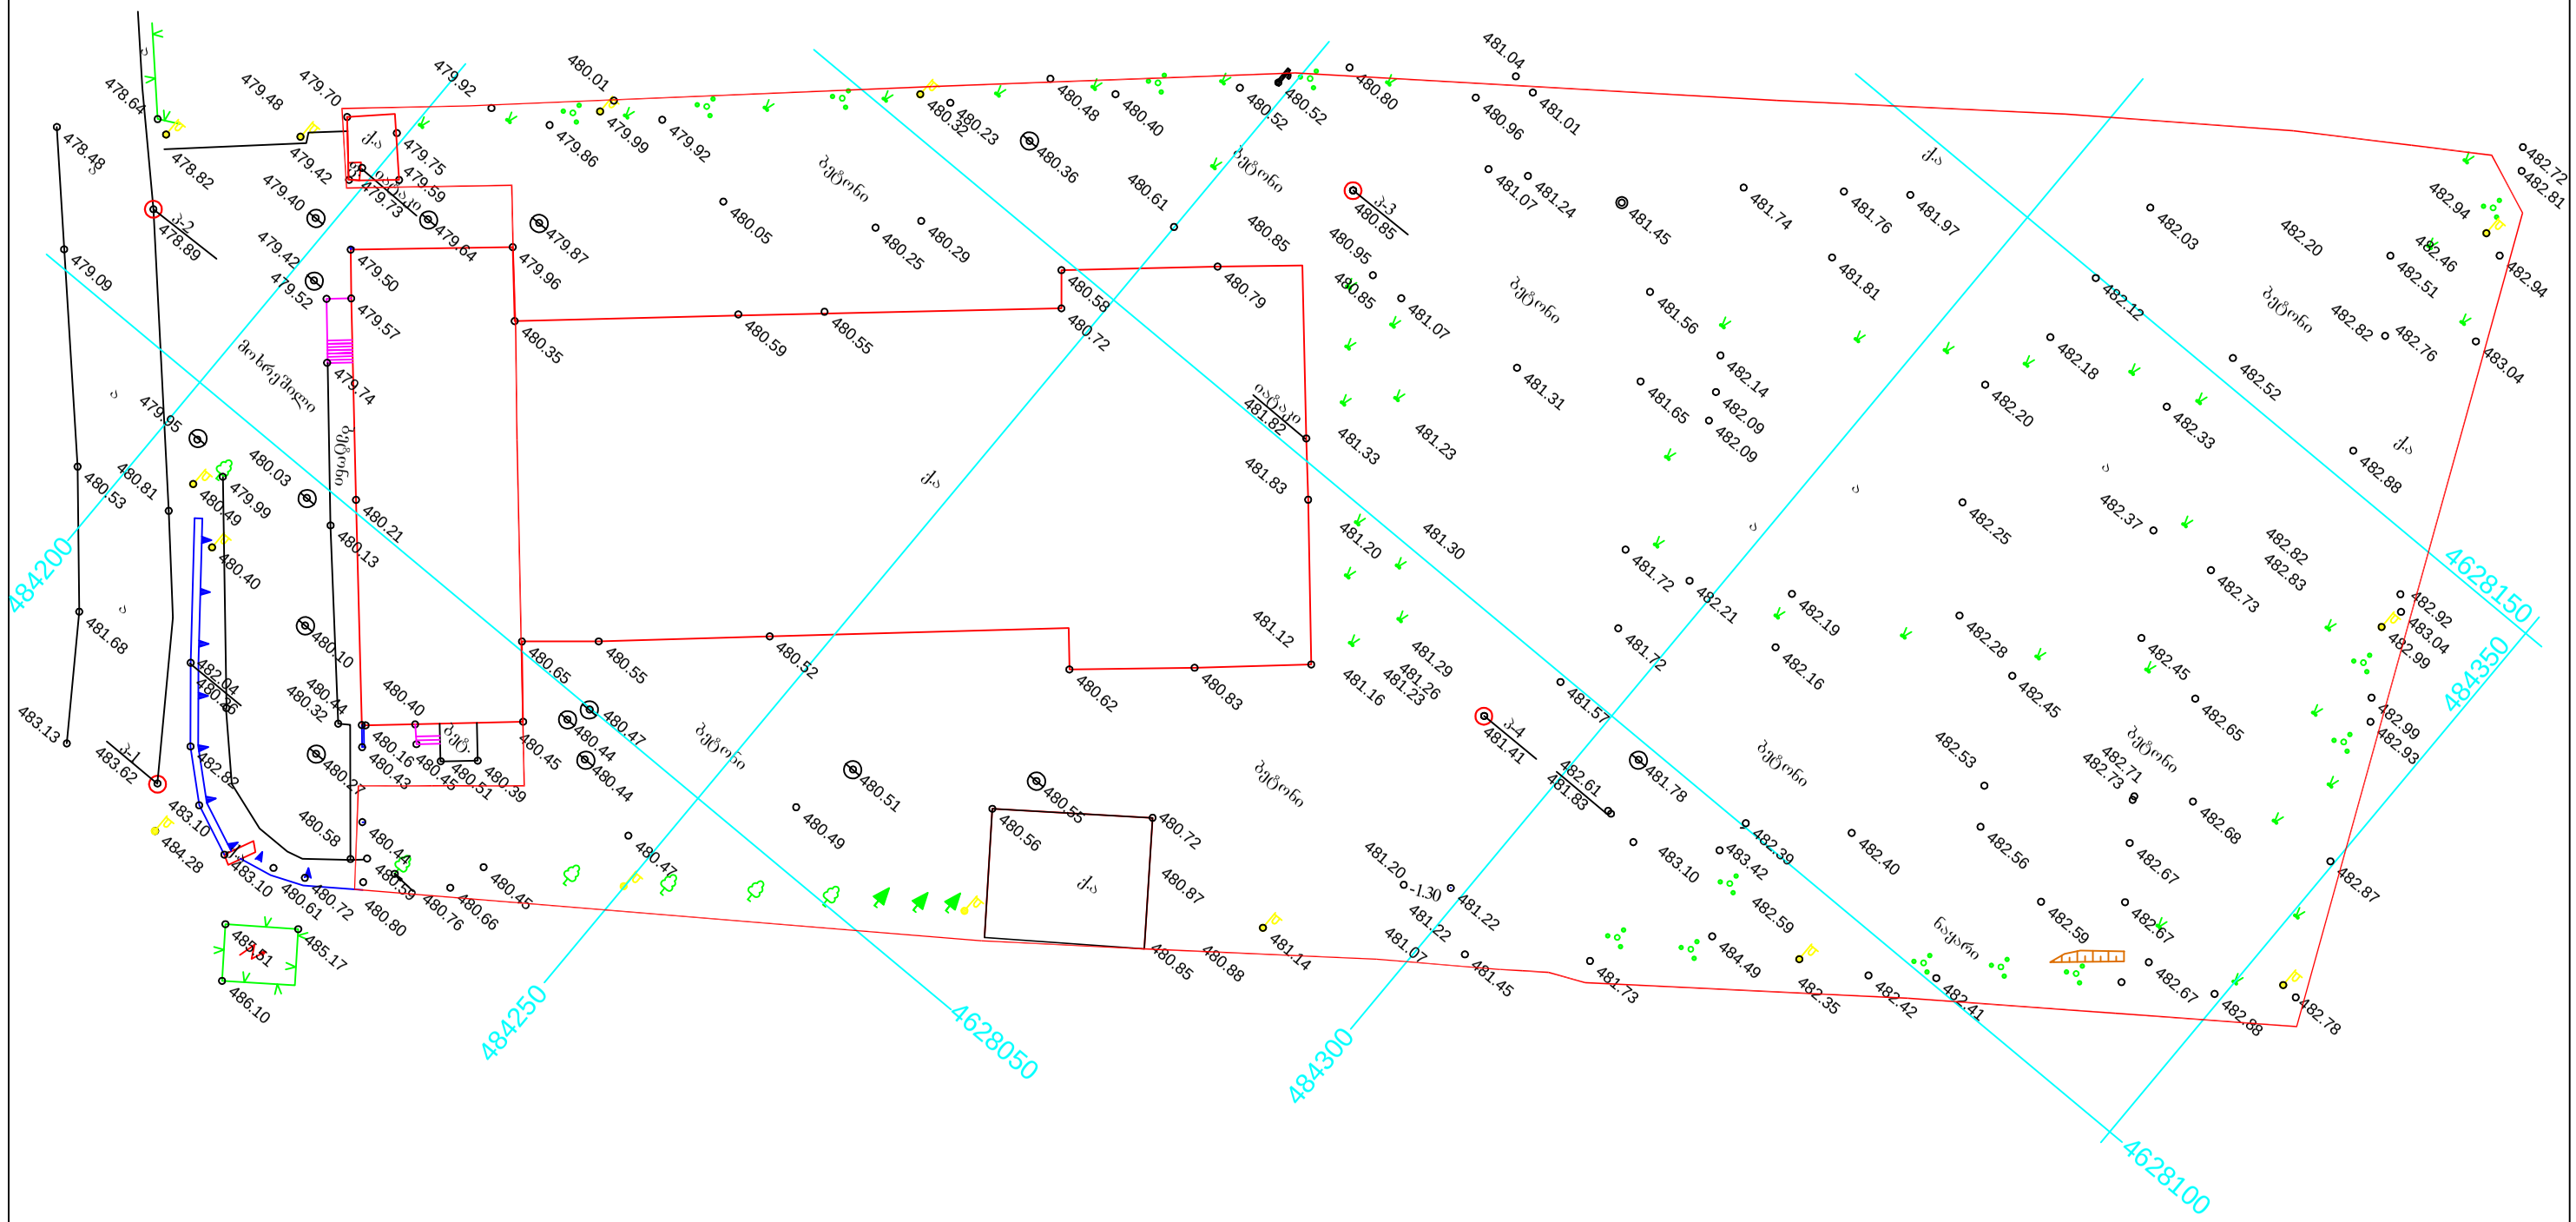

U.T.M საკოორდინატო სისტემის კოორდინატები
- ღობე
- ბორდიური
- ქვის კედელი
- კედელი
- ფლატე

ადგილობრივი სისტემის საწარმოო კოორდინატები
- შენობა
- მშენებარე
- ფარდული
- ცოცხლიანი ხე
- ჩეხილი ხე

- კანალიზაცია
- გაზი
- წყლის მილი
- ლამპიონი
- სამეთვალყურეო ჭა

ტოპო გადაღება					
დამკვეთი	შპს „დიალოგატ ჯოლდინგი“ ნ. გორგიაშვილი			ხელშეკრულება № 13	
				დირექტორი	ფოფხაძე
				შემასრულა	სამაკაშვილი
მისამართი	გლდანი კაჭარავას ქ. №58			კომპ. უზრუნვ.	სამაკაშვილი
				მასშტაბი 1:500	თარიღი 24.01.2012

გენგეგმა

მ.1:500

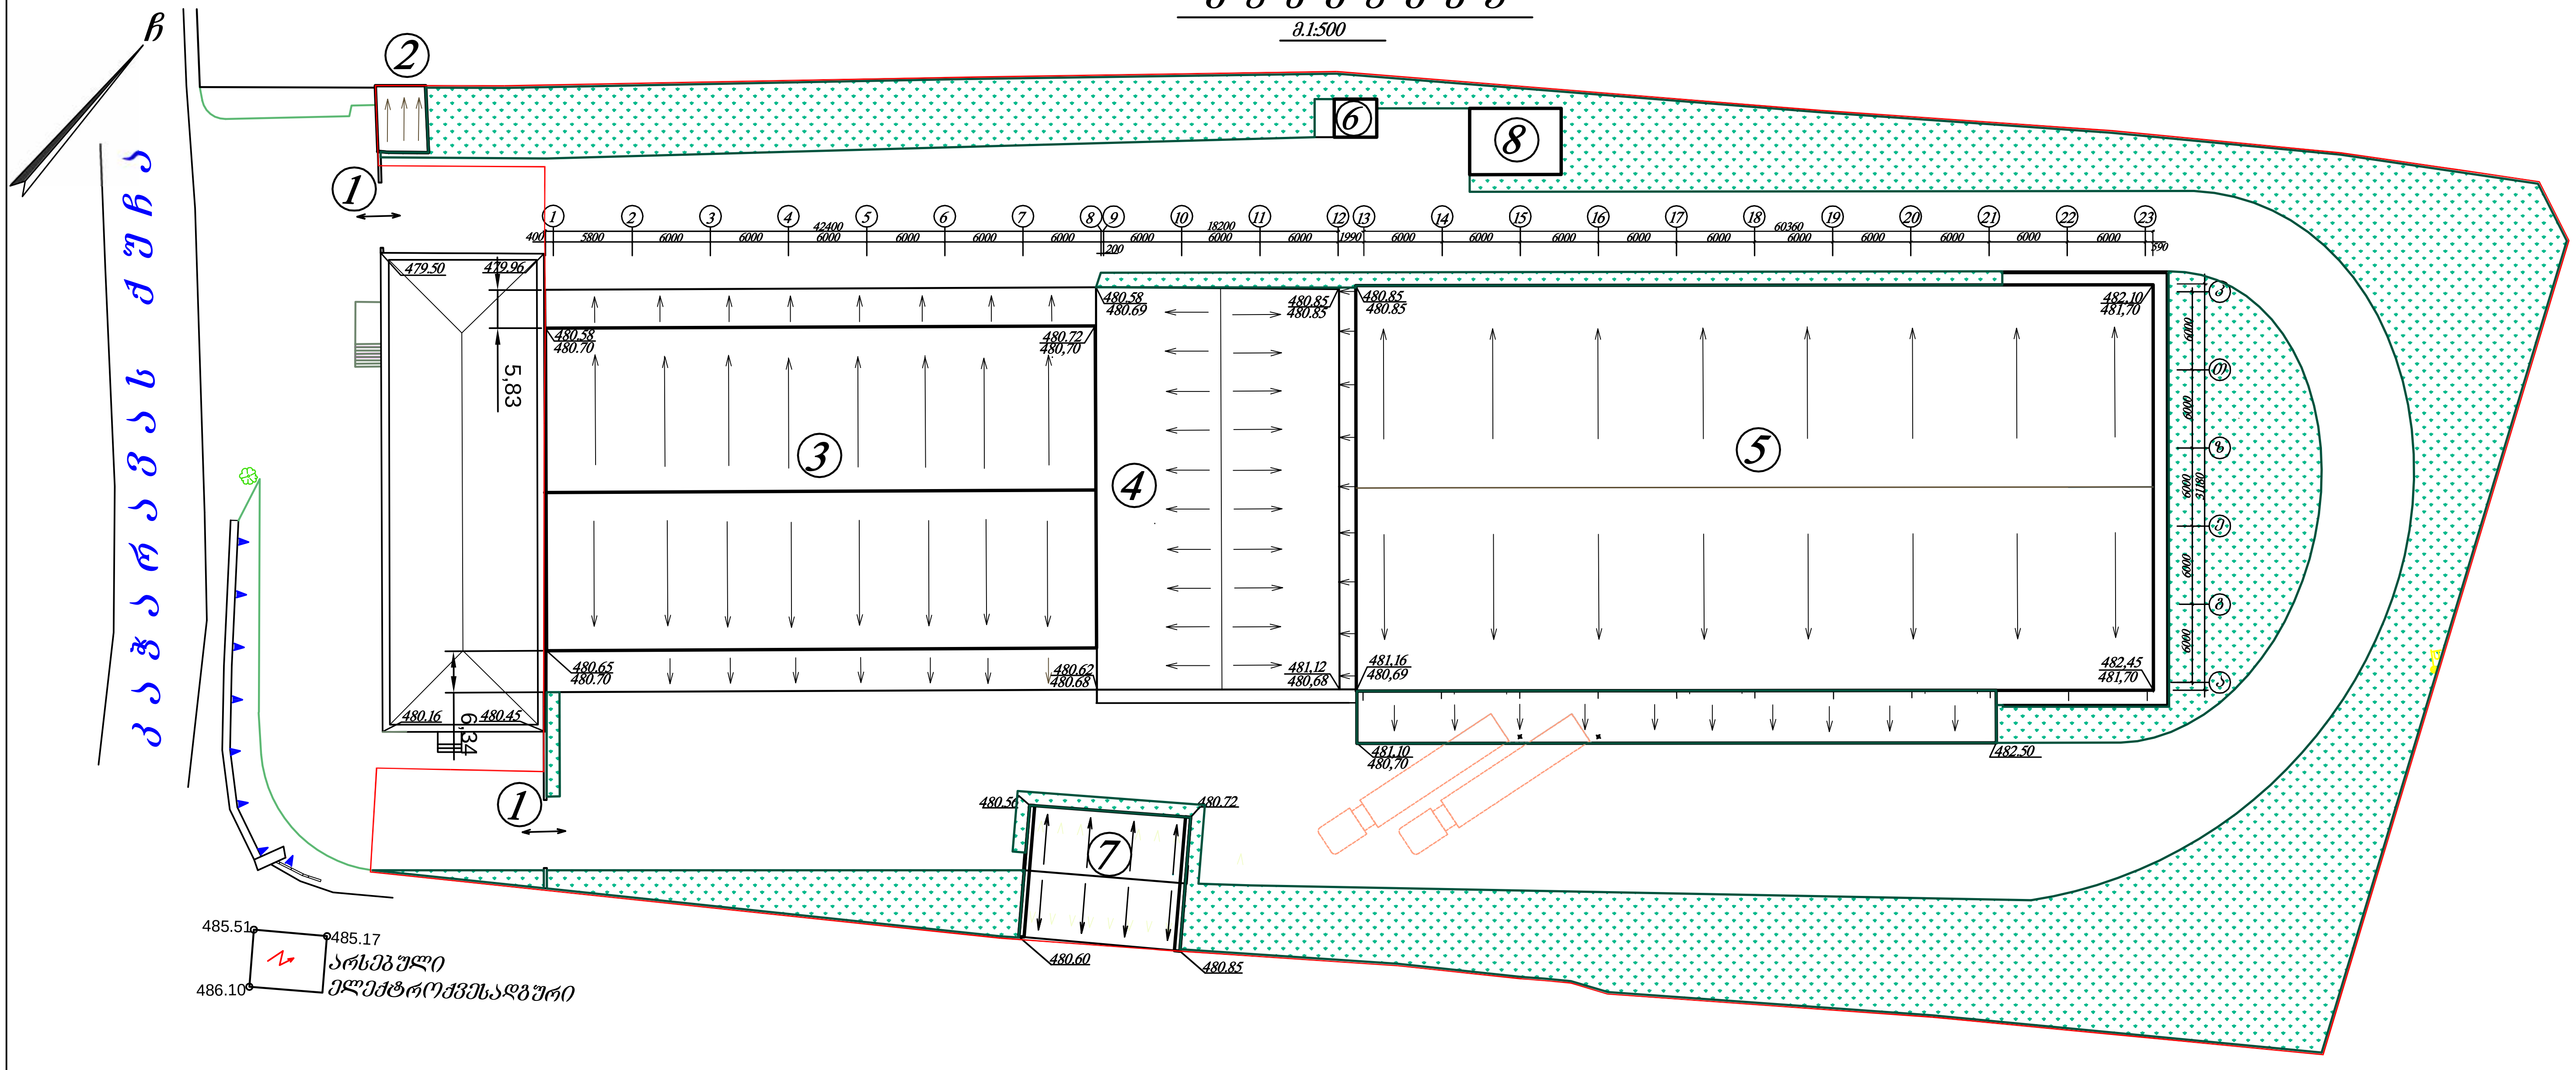

ექსპლიკაცია

1. შესასვლელი
2. არსებული საყარაულო
3. არსებული საწყობი
4. არსებული საწყობი
5. საპროექტო საწყობი
6. საპროექტო ეზოს საპირფარეშო
7. არსებული საწყობი
8. საპროექტო ავტოსამრეცხაო

გენგეგმის მაჩვენებლები

— განაშენიანების კოეფიციენტი კ1=0,4
— განაშენიანების ინტენსივობის კოეფიციენტი კ2=0,4
— გამწვანების კოეფიციენტი კ3=0,3

შ.პ.ს. „ტანდემი"				დამკვეთი: შ.პ.ს.„დიპლომატ ჰოლდინგი" მის: კაჭარავას ქ. №58 ს/კ: 01.11.05.011.295		
შ.პ.ს „დიპლომატ ჰოლდინგი"-ს დამხმარე შენობა-ნაგებობის (საწყობი) პროექტი						
დირექტორი	მანწკავა			ნაწილი	არქიტექტურული	
პრ.მთ.ინჟინერი	კიკილაშვილი			მ.პ.	ფურცელი	ფურც-ბი
შეასრულა	დანელიშვილი		0.00 და 1.20 ნიშნულების გეგმა მ. 1:200			
შეამოწმა	აფხაძე			ქ. თბილისი 2016 წ.		