Фасад 23 - 1; 1:100

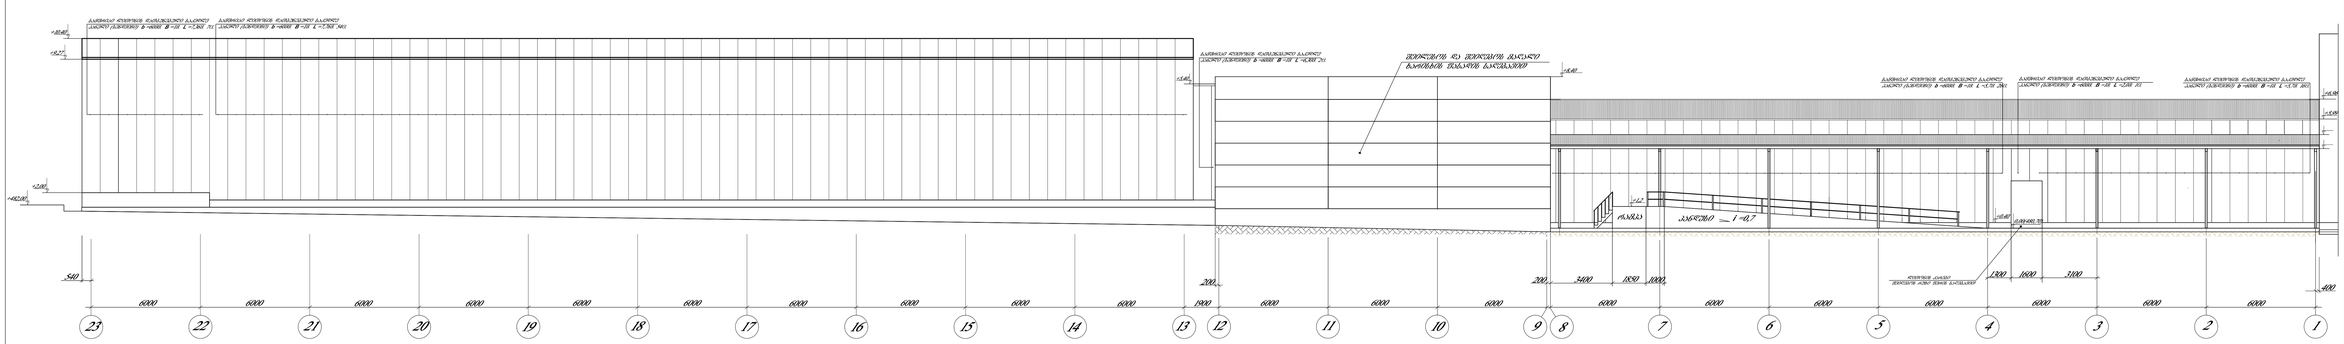




















# ფასადი ა - ვ; მ.1:100

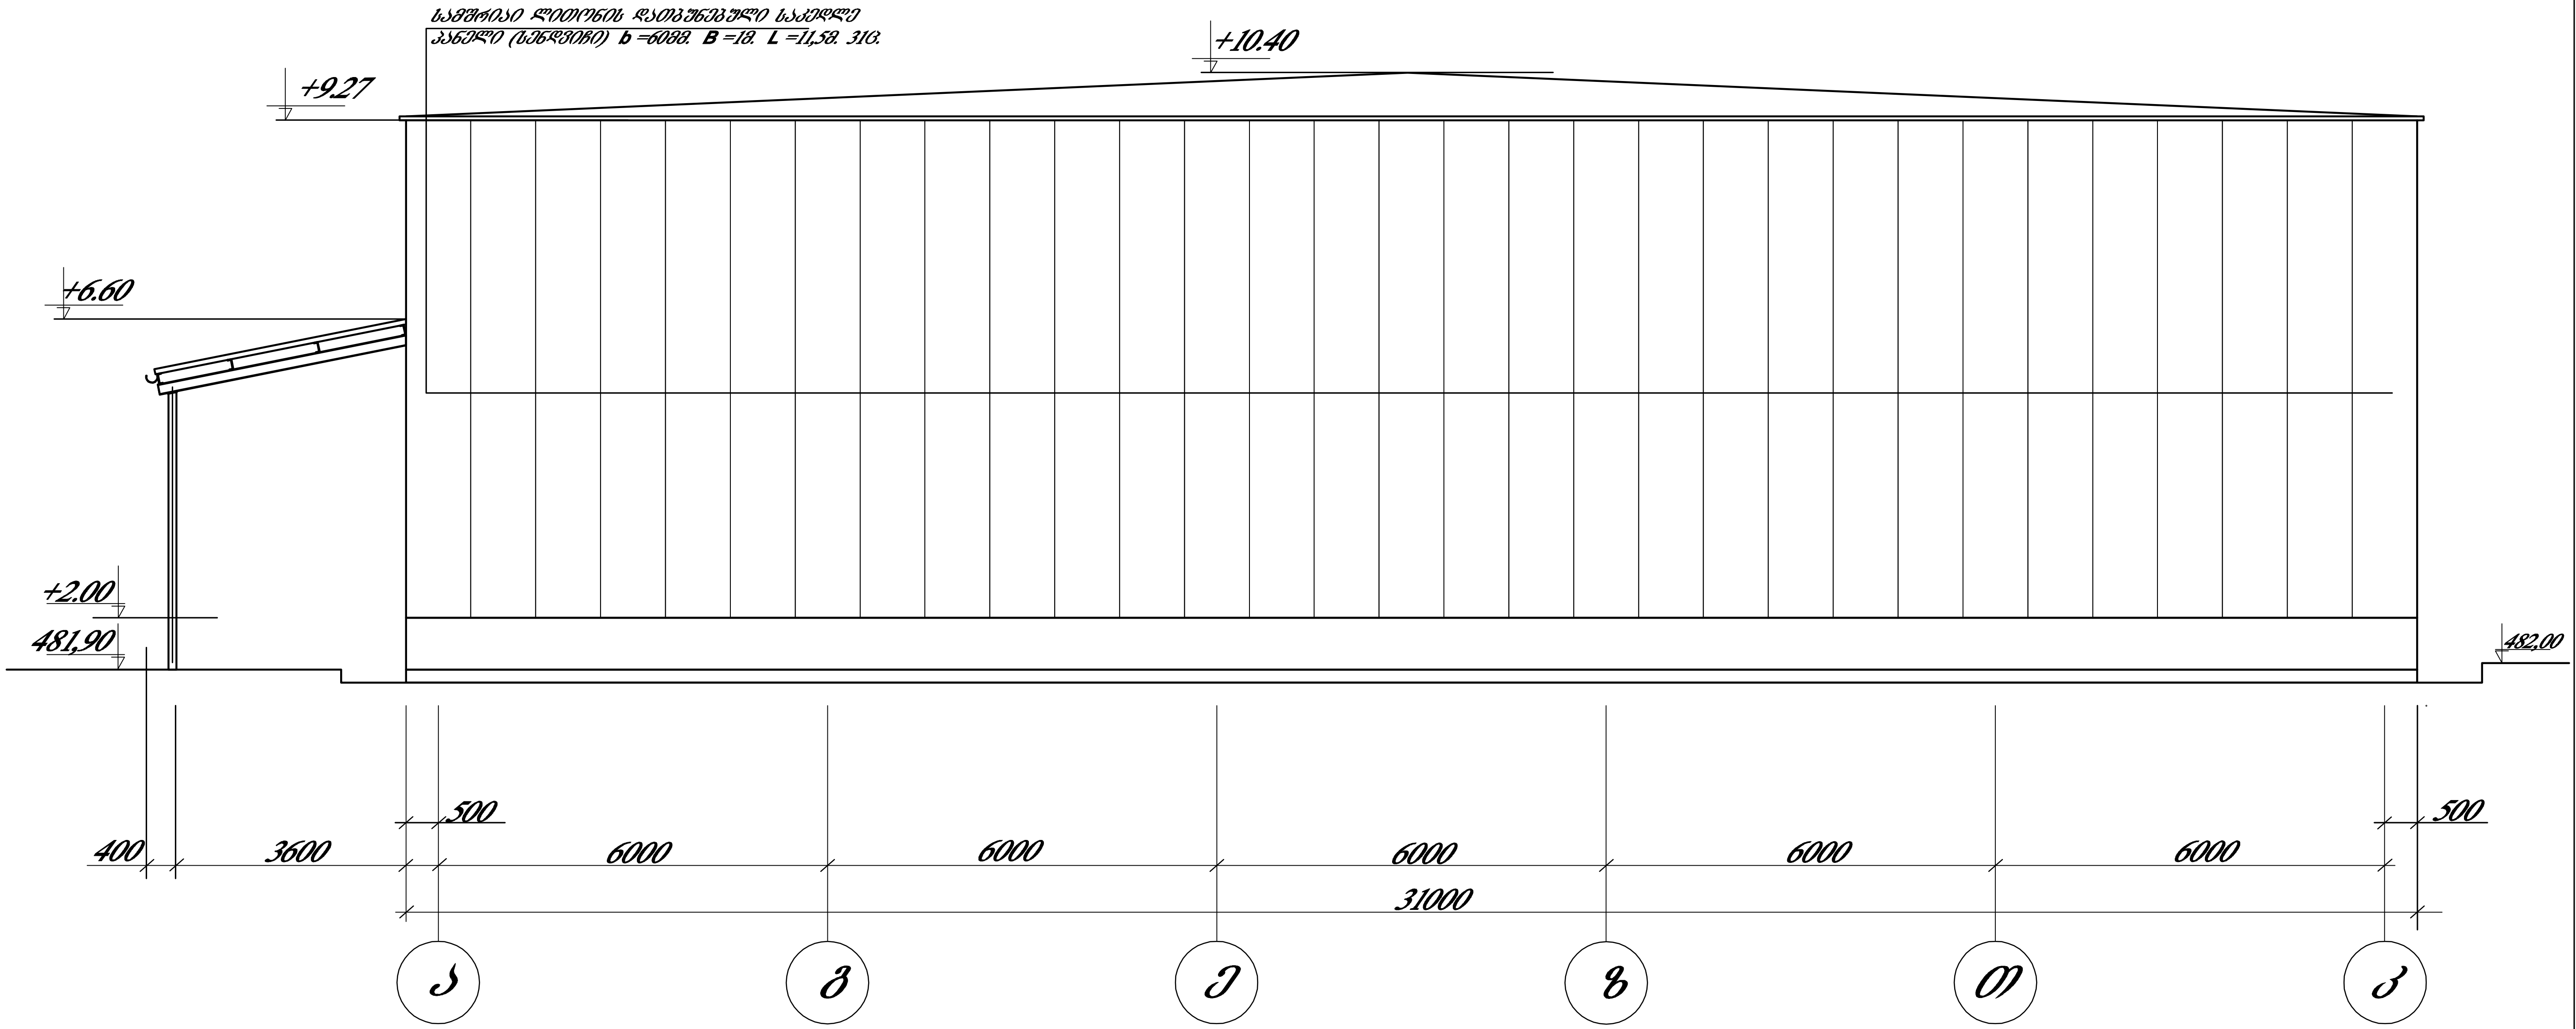


| შ.პ.ს. „ტანდემი" | | | | დამკვეთი: შ.პ.ს. „დიპლომატ ჰოლდინგი" მის: კაჭარავას ქ. №58 ს/კ: 01.11.05.011.295 | |
|---|---|---|---|---|---|
| შ.პ.ს „დიპლომატ ჰოლდინგი"-ს დამხმარე შენობა-ნაგებობის (საწყობი) პროექტი | | | | | |
| დირექტორი | მანწკავა | | | ნაწილი | არქიტექტურული |
| პრ.მთ.ინჟინერი | კიკილაშვილი | | | მ.პ. | ფურცელი / ფურც-ბი |
| შეასრულა | დანელიშვილი | | ფასადი ა-ვ | | |
| შეამოწმა | აფხაძე | | მ. 1:100 | ქ. თბილისი 2016 წ. | |