


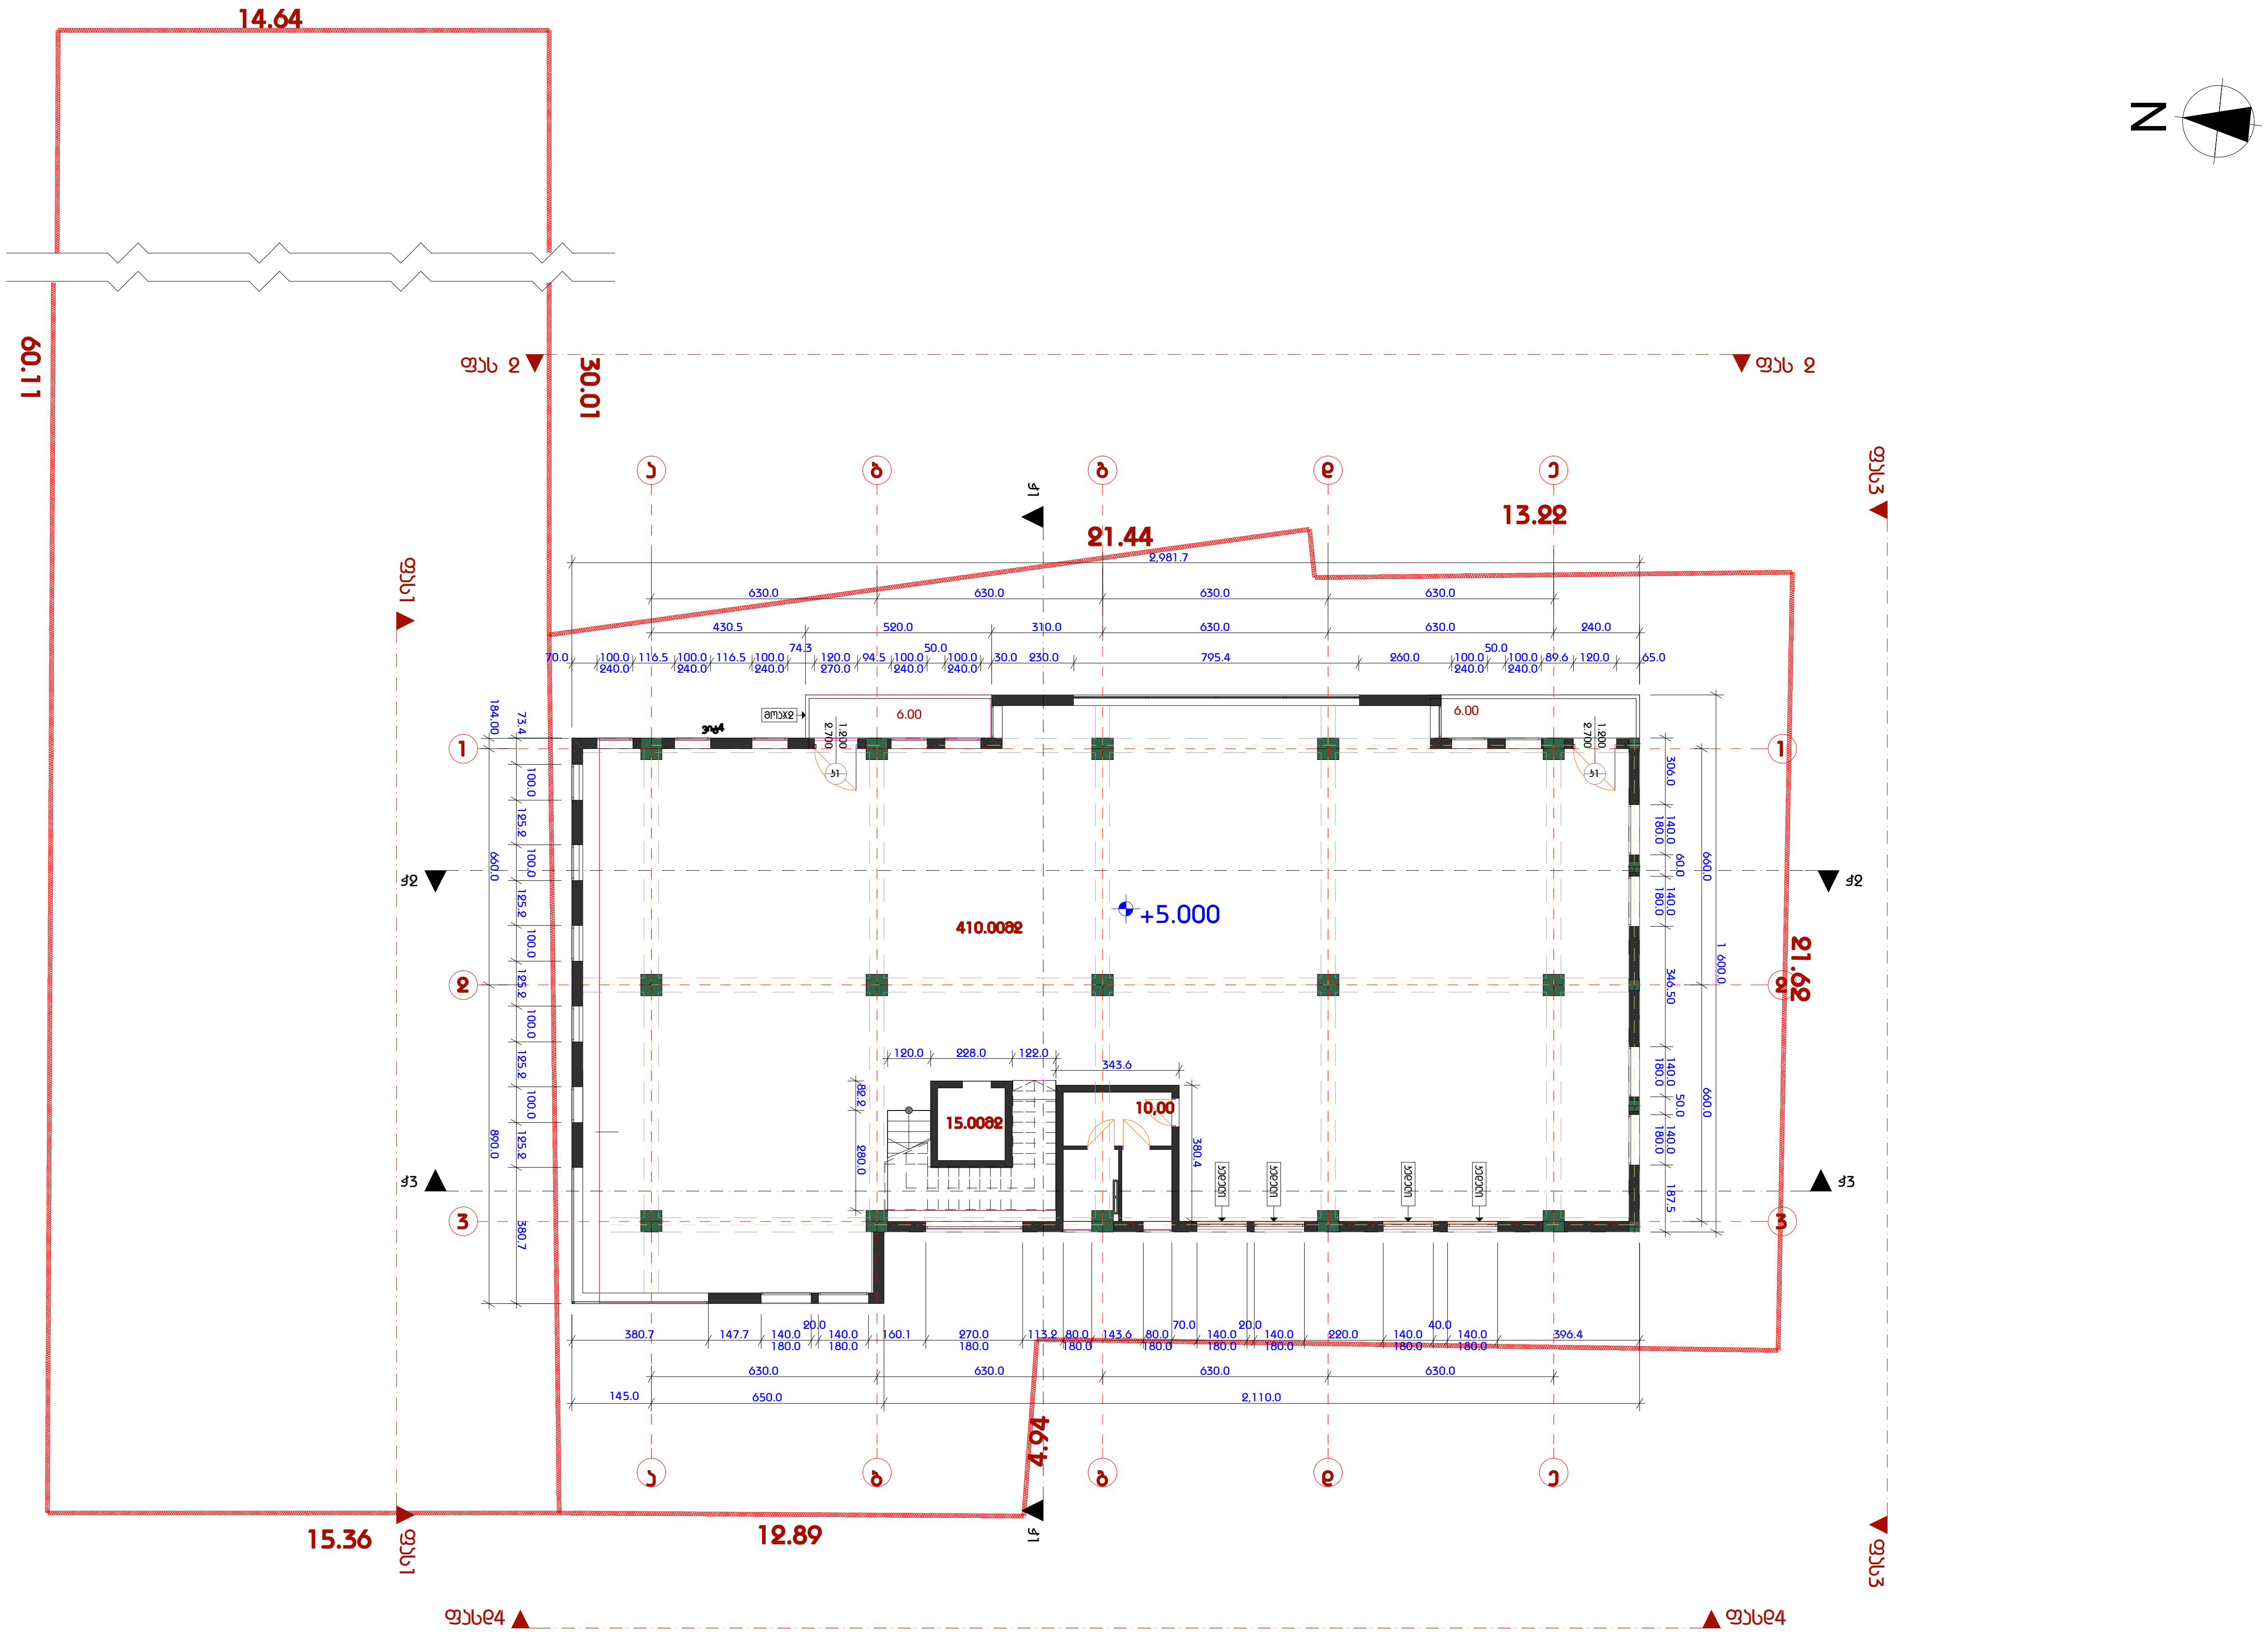

ეკონომიური მაჩვენებლები	დირექტორი	გ.ზაქაიძე	დამკვეთი ამხანაგობა «ახალი თბილისი»			
საერთო ფართი 447.00მ²	პრ.არქიტექტორი	გ.ზაქაიძე	მრავალფუნქციური შენობა ქ. თბილისში ვაჟა-ფშაველას №76/ბ	სტადია	ფურცელი	ფურცლები
1.საოფისე ფართი 410.00მ²		ნ.კაპანაძე		არ/პ	ფ5	19
2.კიბე-ლიფტის შახტა 15მ²						
3.სან.კვანძი 10.00მ²	კონსტრუქტორი	მ.სავულიძე	გეგმა ნიშ.+5.000 მ1:200	შ.პ.ს.«ტიფლის ბილდინგი»		
4.აივანი 12.00მ²	დაამუშავა	ნ.კაპანაძე				

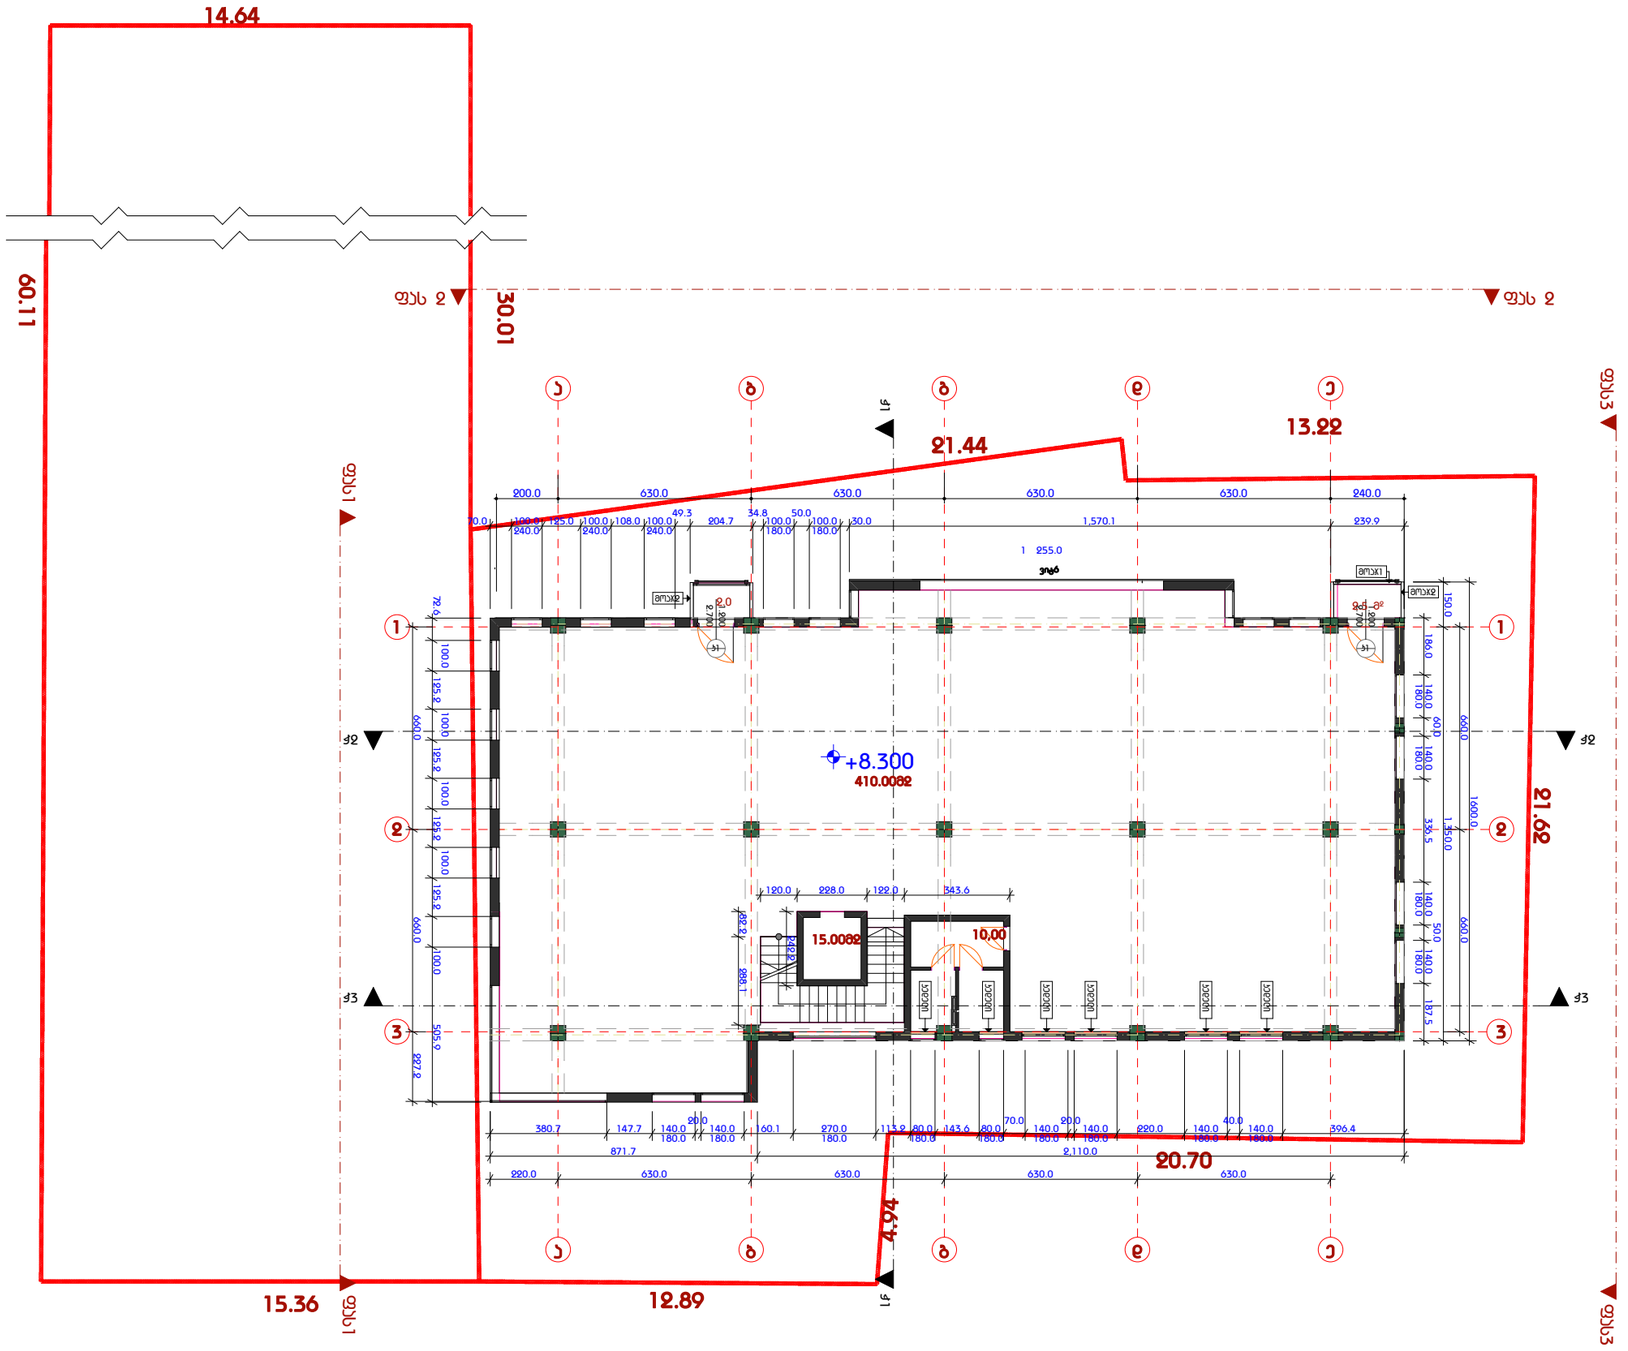

ეკონომიური მაჩვენებლები	დირექტორი	გ.ზაქაიძე		დამკვეთი ამხანაგობა «ახალი თბილისი»
საერთო ფართი 439.50მ²	არქიტექტორი	გ.ზაქაიძე		მრავალფუნქციური შენობა ქ. თბილისში ვაჟა-ფშაველას №76/ბ
საოფისე ფართი 410.00მ²		ნ.ქაჯანაძე		
2.კიბე-ლიფტის შახტა 15მ²	კონსტრუქტორი	მ.სვანიძე		
3.სან.კვანძი 10.00მ²	დაპროექტება	ნ.ქაჯანაძე		
4.აივანი 4.50მ²				

სტადია	ფურცელი	ფურცლები
არ/პ	ფა	19

ბებმა ნიშ.+8.300
მ1:200

შ.პ.ს.«ტიფლისის ბილდინგი»



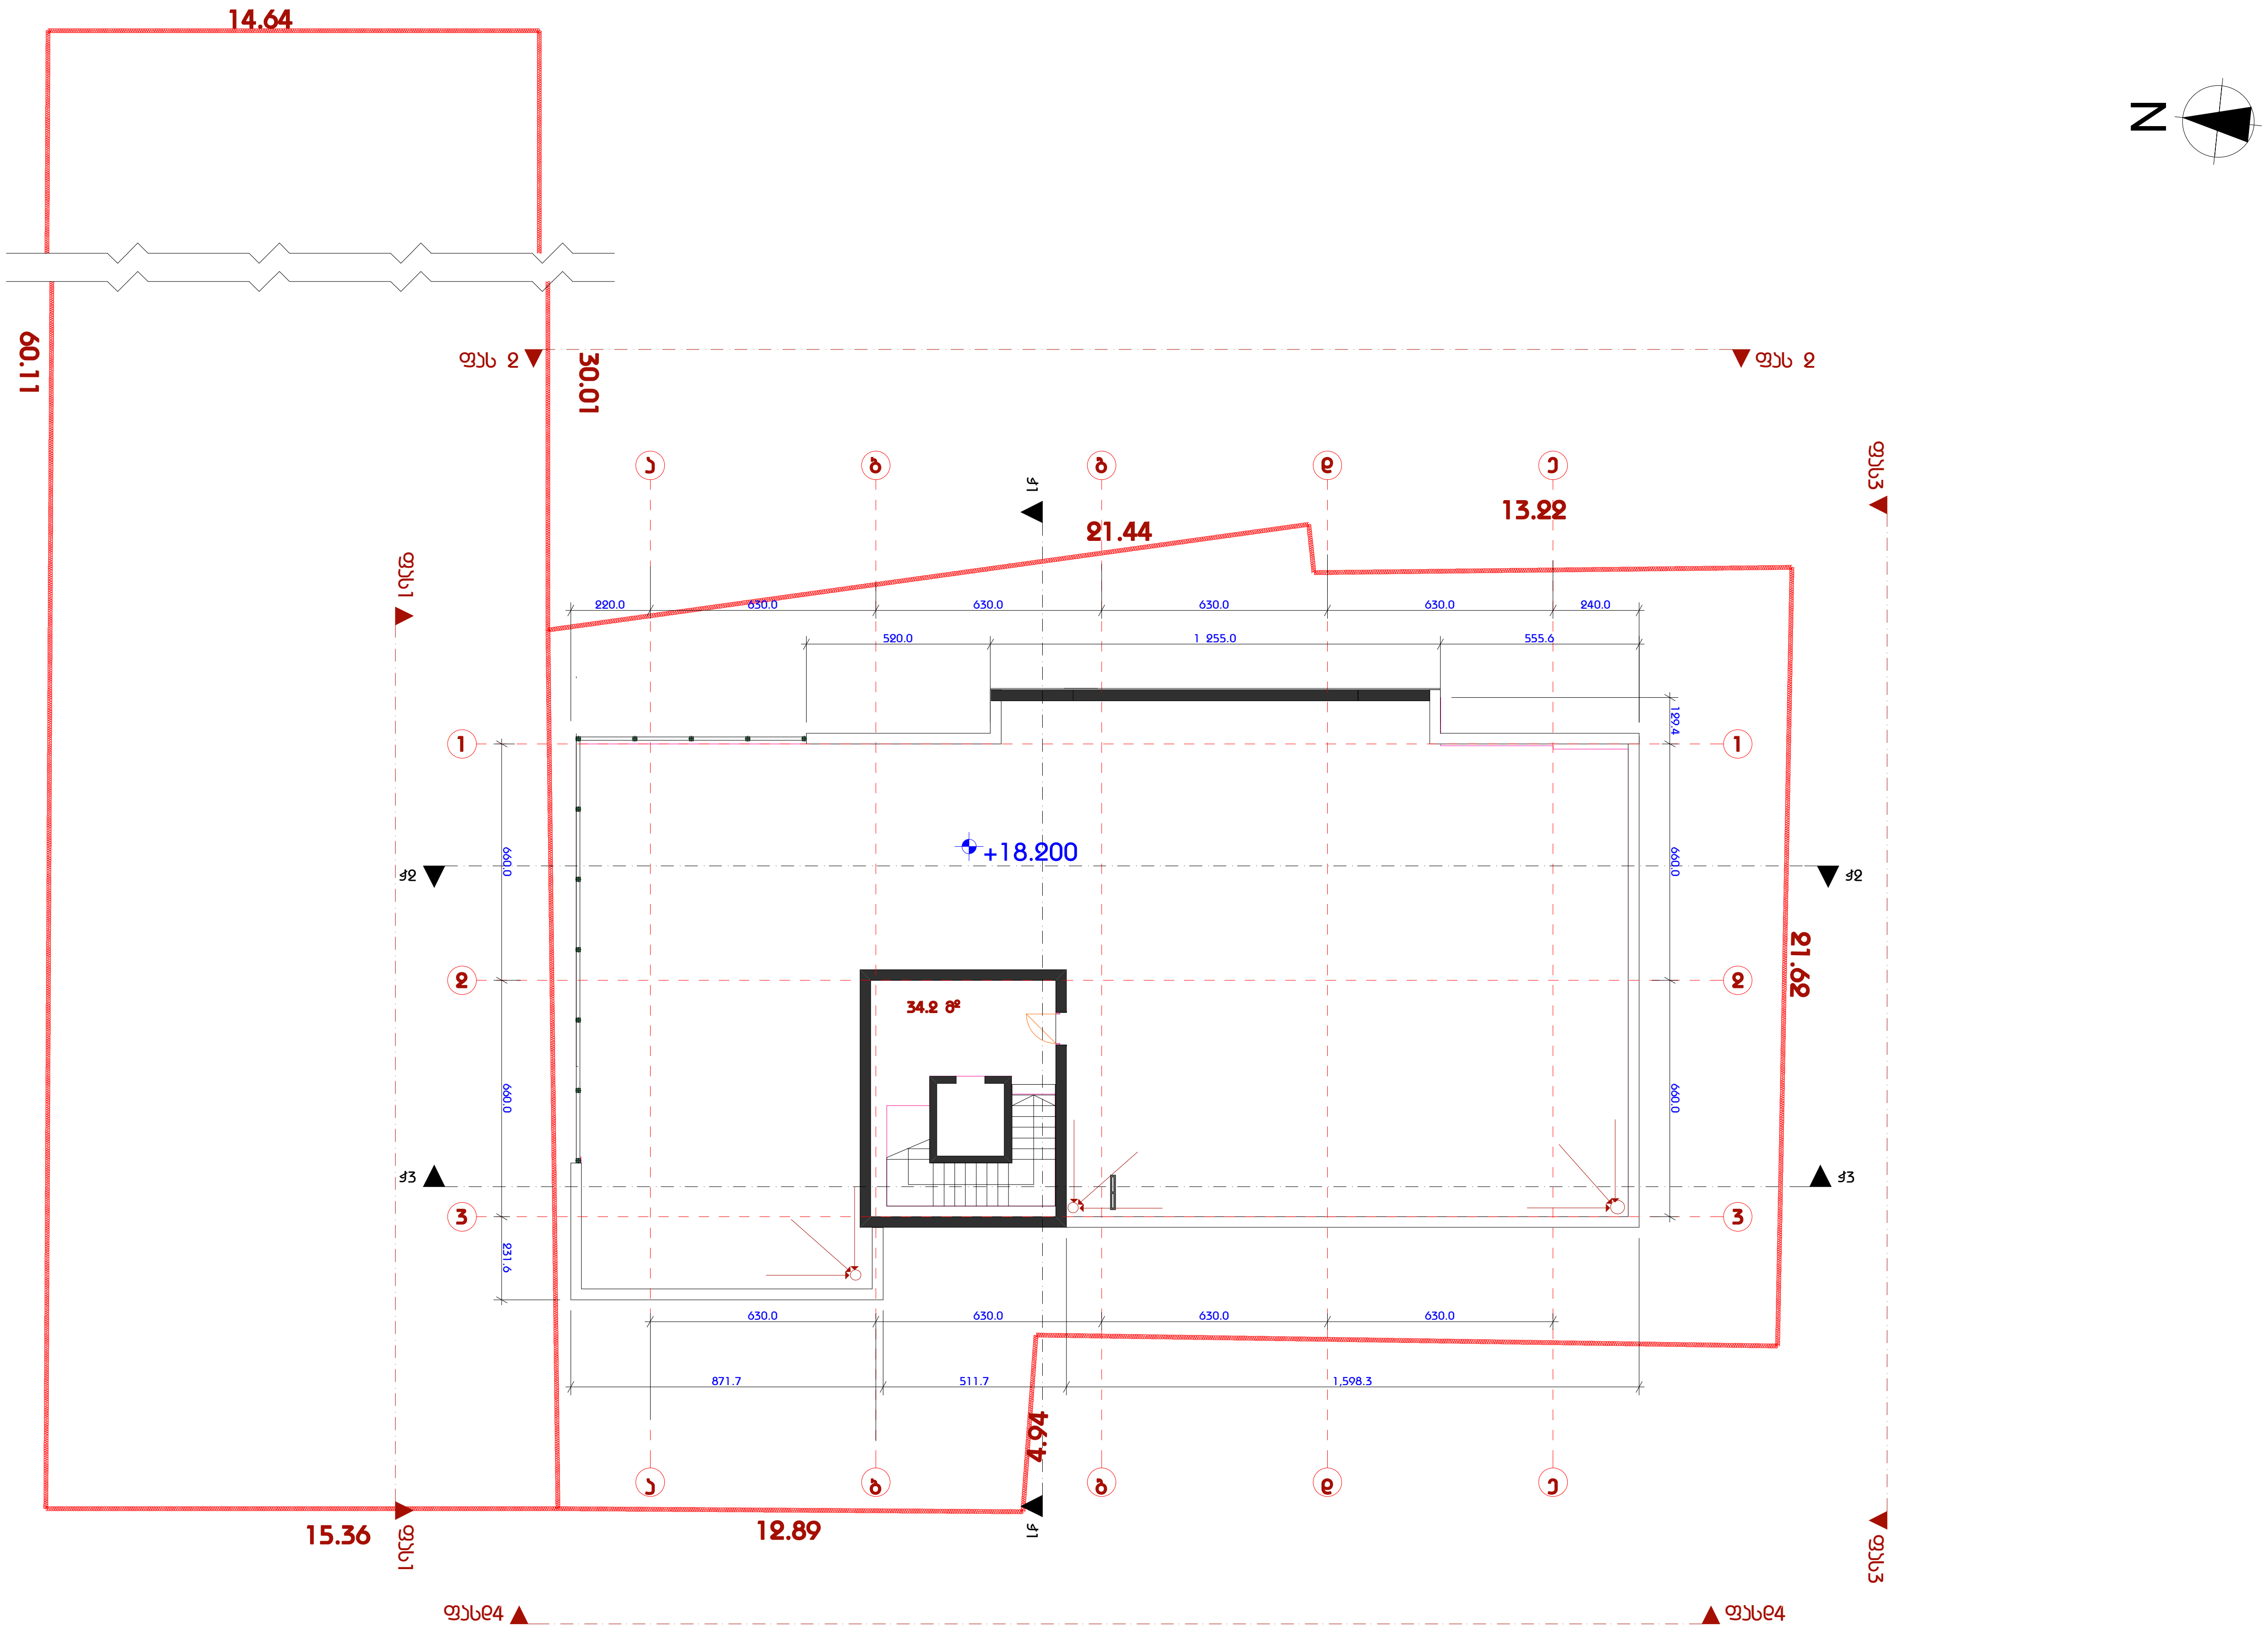

ეკონომიური მაჩვენებლები		დირექტორი	გ.ზაქაიძე	დამკვეთი ამხანაგობა «ახალი თბილისი»		
საერთო ფართი	34.20მ²	პრ.არქიტექტორი	გ.ზაქაიძე	მრავალფუნქციური შენობა ქ. თბილისში ვაჟა-ფშაველას №76/ბ	სტადია	ფურცელი	ფურცლები
4.ტექ.ფართი	34.20მ²		ნ.კაპანაძე		არ/პ	ფ9	19
		კონსტრუქტორი	მ.საველიძე	გეგმა ნიშ.+18.200 მ1:200	შ.პ.ს.«ტიფლის ბილდინგი»		
		დაამუშავა	ნ.კაპანაძე				



