ფასადი 1-9 ღერძებს შორის მ.1:200

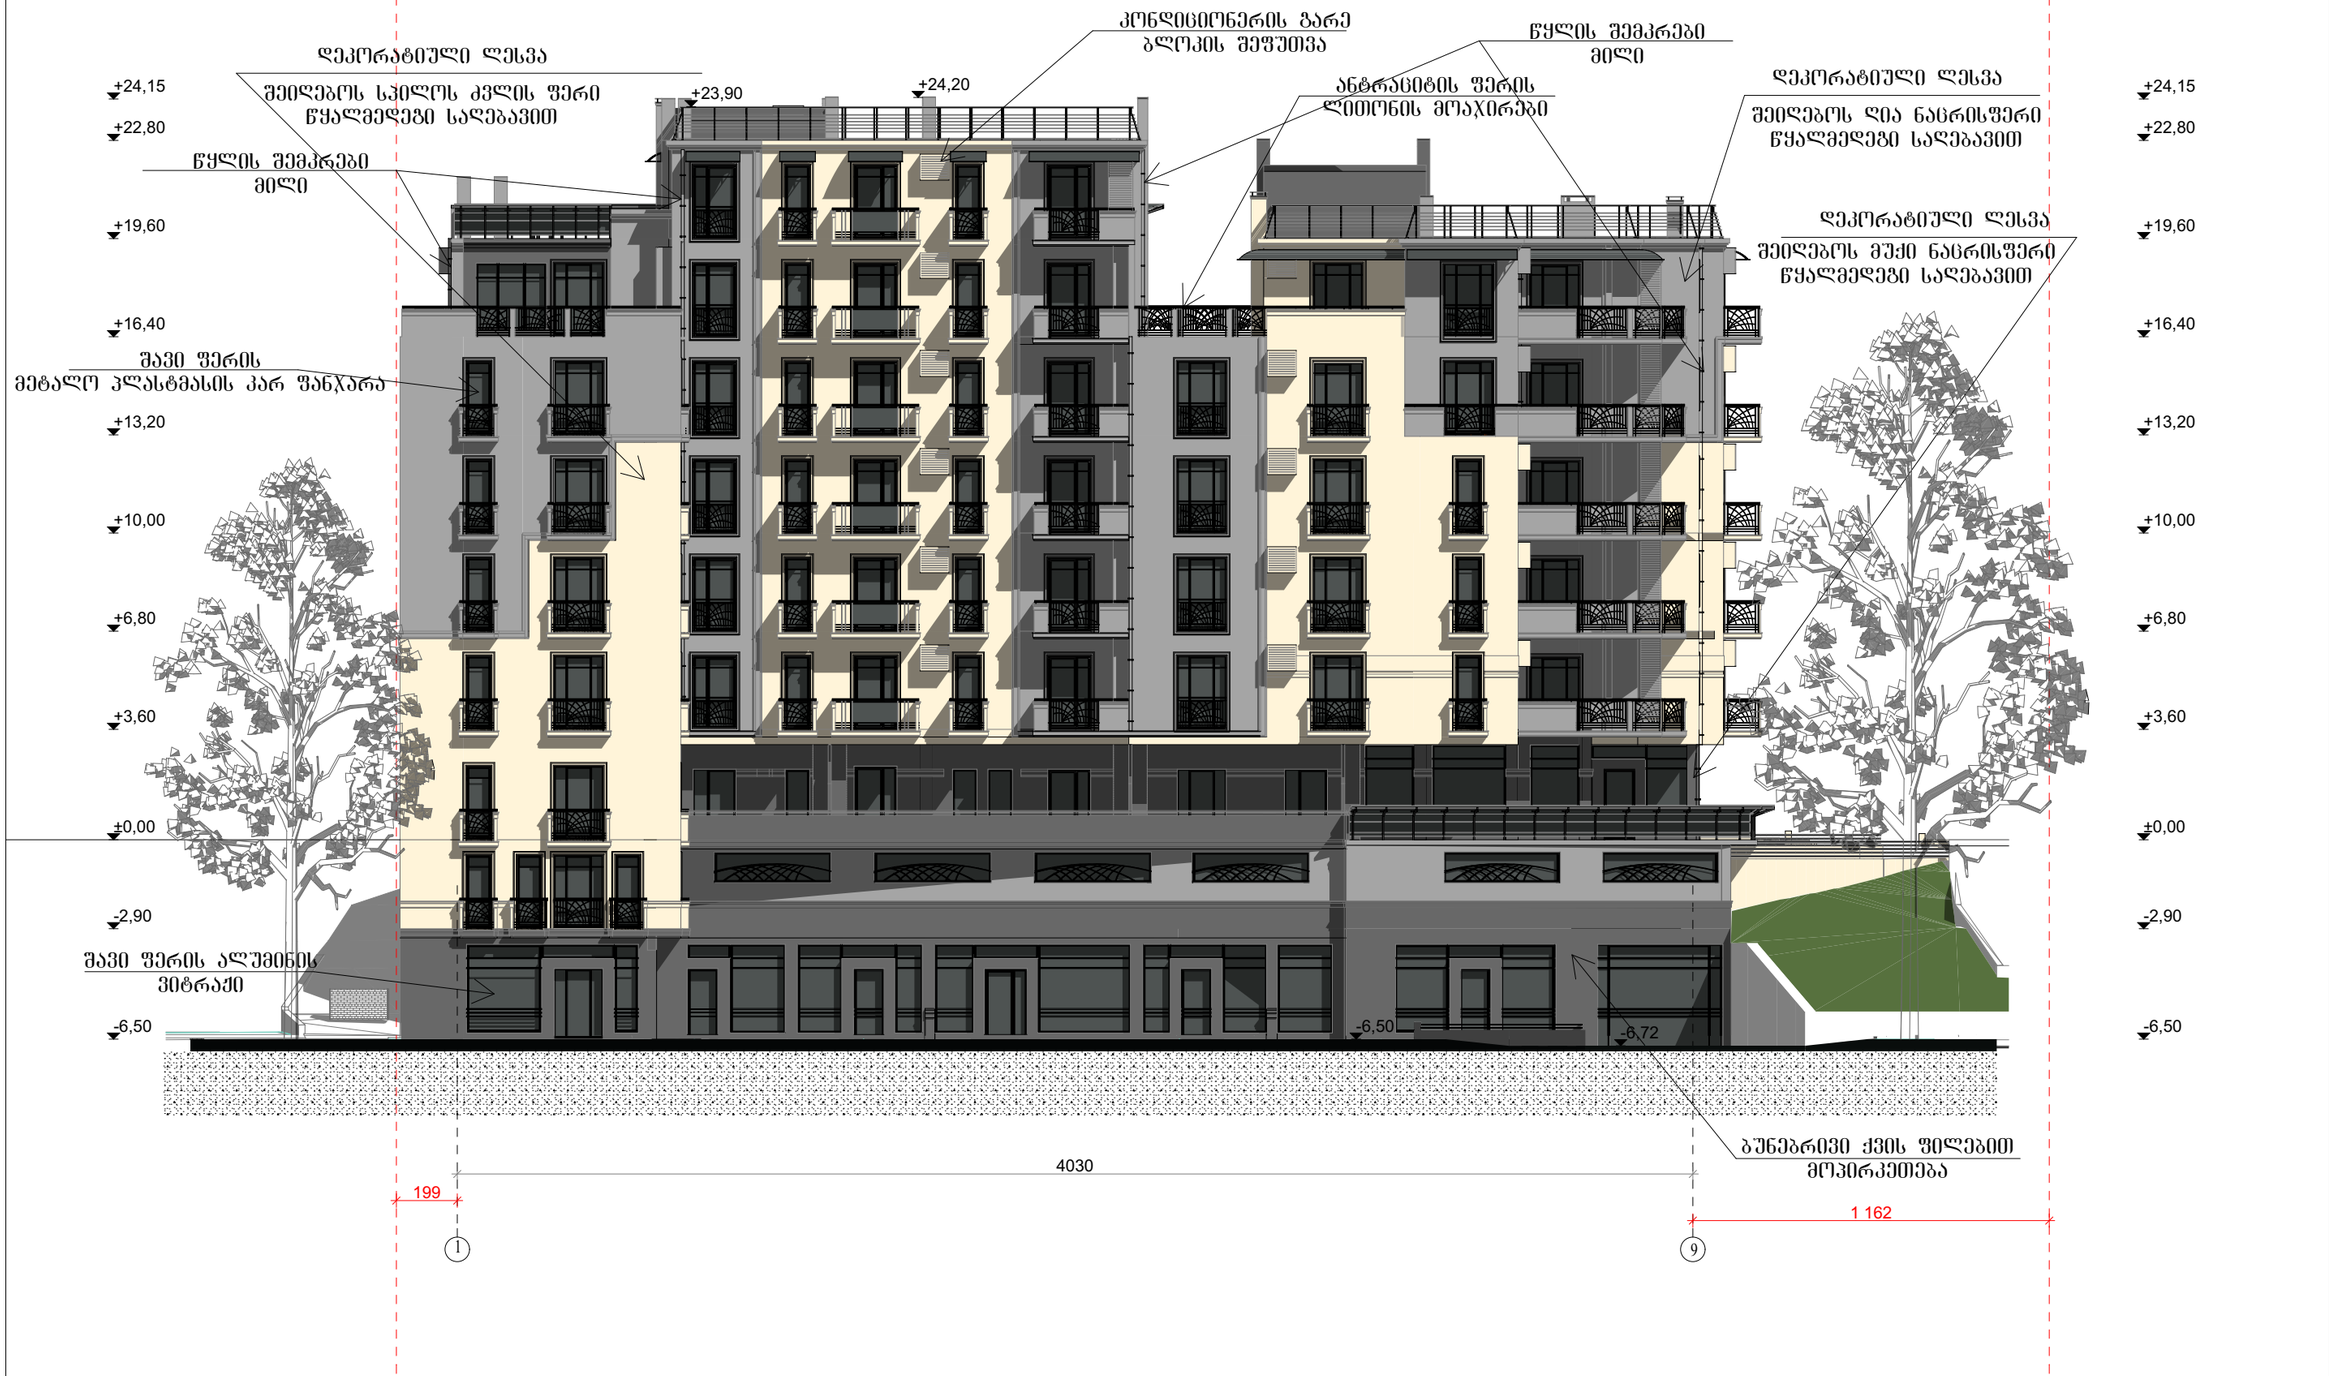

შ.პ.ს. " ბ ი გ ა "			
დირექტორი		ნ.ფიცხელაური	ქ. თბილისში უ.ჩხეიძის ქ. №12-16 მრავალბინიანი სასტუმროპანელი სახლის პროექტი
არქიტორი		მ.ფიცხელაური	
შეასრულა		მ.ფიცხელაური	
			არქიტექტურული ნაწილი
			ფასადი 1-9 ღერძებს შორის მ.1:200

სადია	შრომ.	შეხედ.	მასშტ.
პრ.			1:200

ფასადი 9-1 ღერძებს შორის მ.1:200

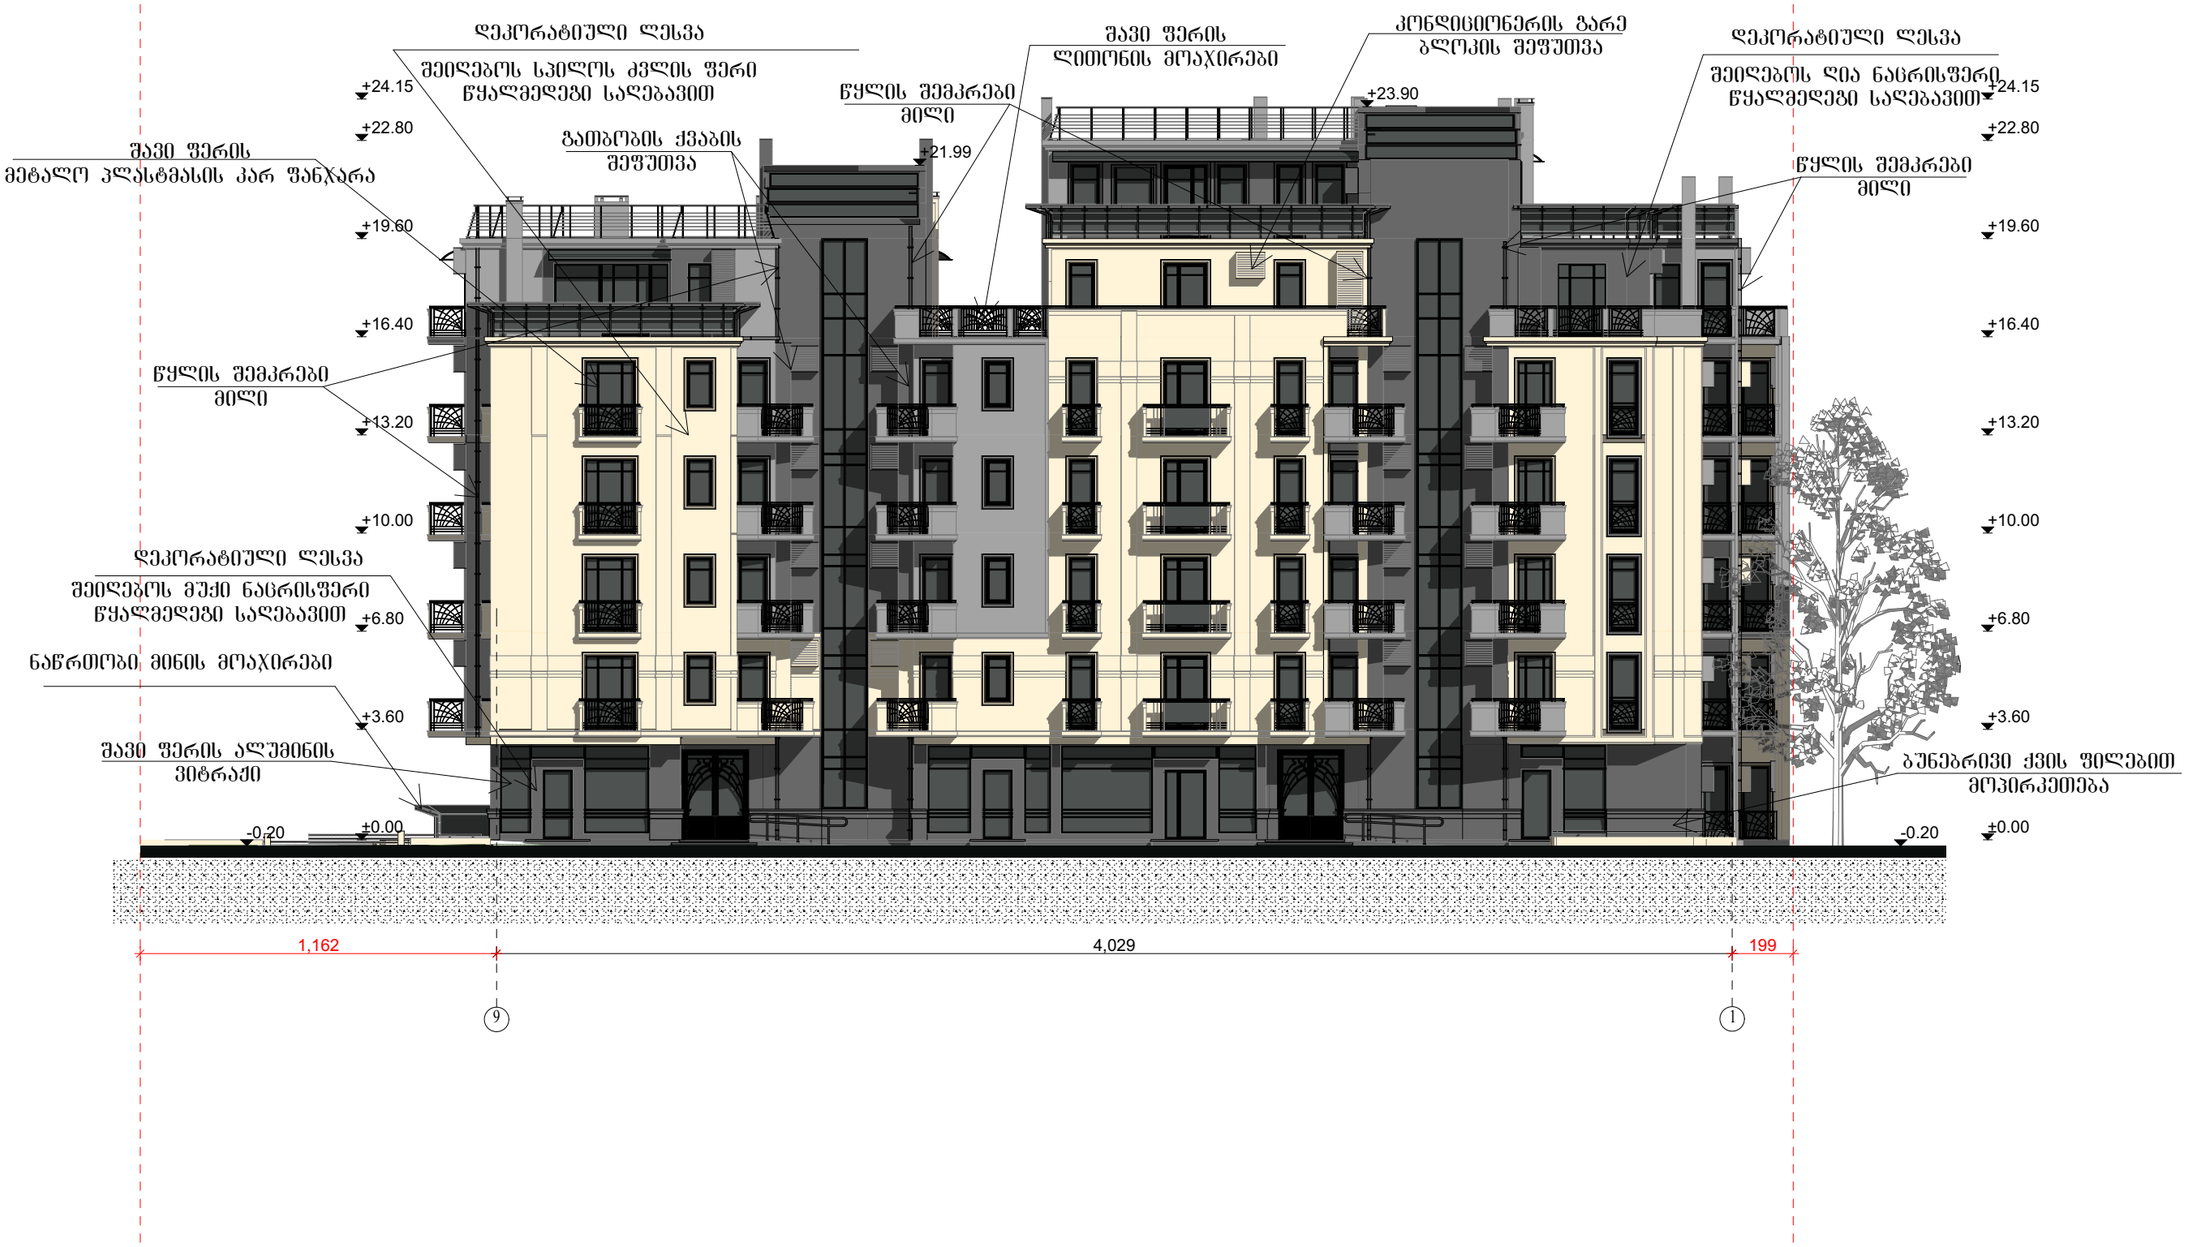

შ.პ.ს. " ბ ი გ ა "				
დირექტორი		ნ.ფიცხელაური	ქ. თბილისში უჩხუბიძის ქ. №12-16 მრავალბინიანი საცხოვრებელი სახლის პროექტი	
ავტორი		მ.ფიცხელაური		
შესასრულა		მ.ფიცხელაური		
			არქიტექტურული ნაწილი	სპეციალობა / შიფრი / შეკვეთის / ფურცლების
			ფასადი 9-1 ღერძებს შორის მ.1:200	პრ. / / / 1:200

ფასადი ა-ე ღერძებს შორის მ.1:200

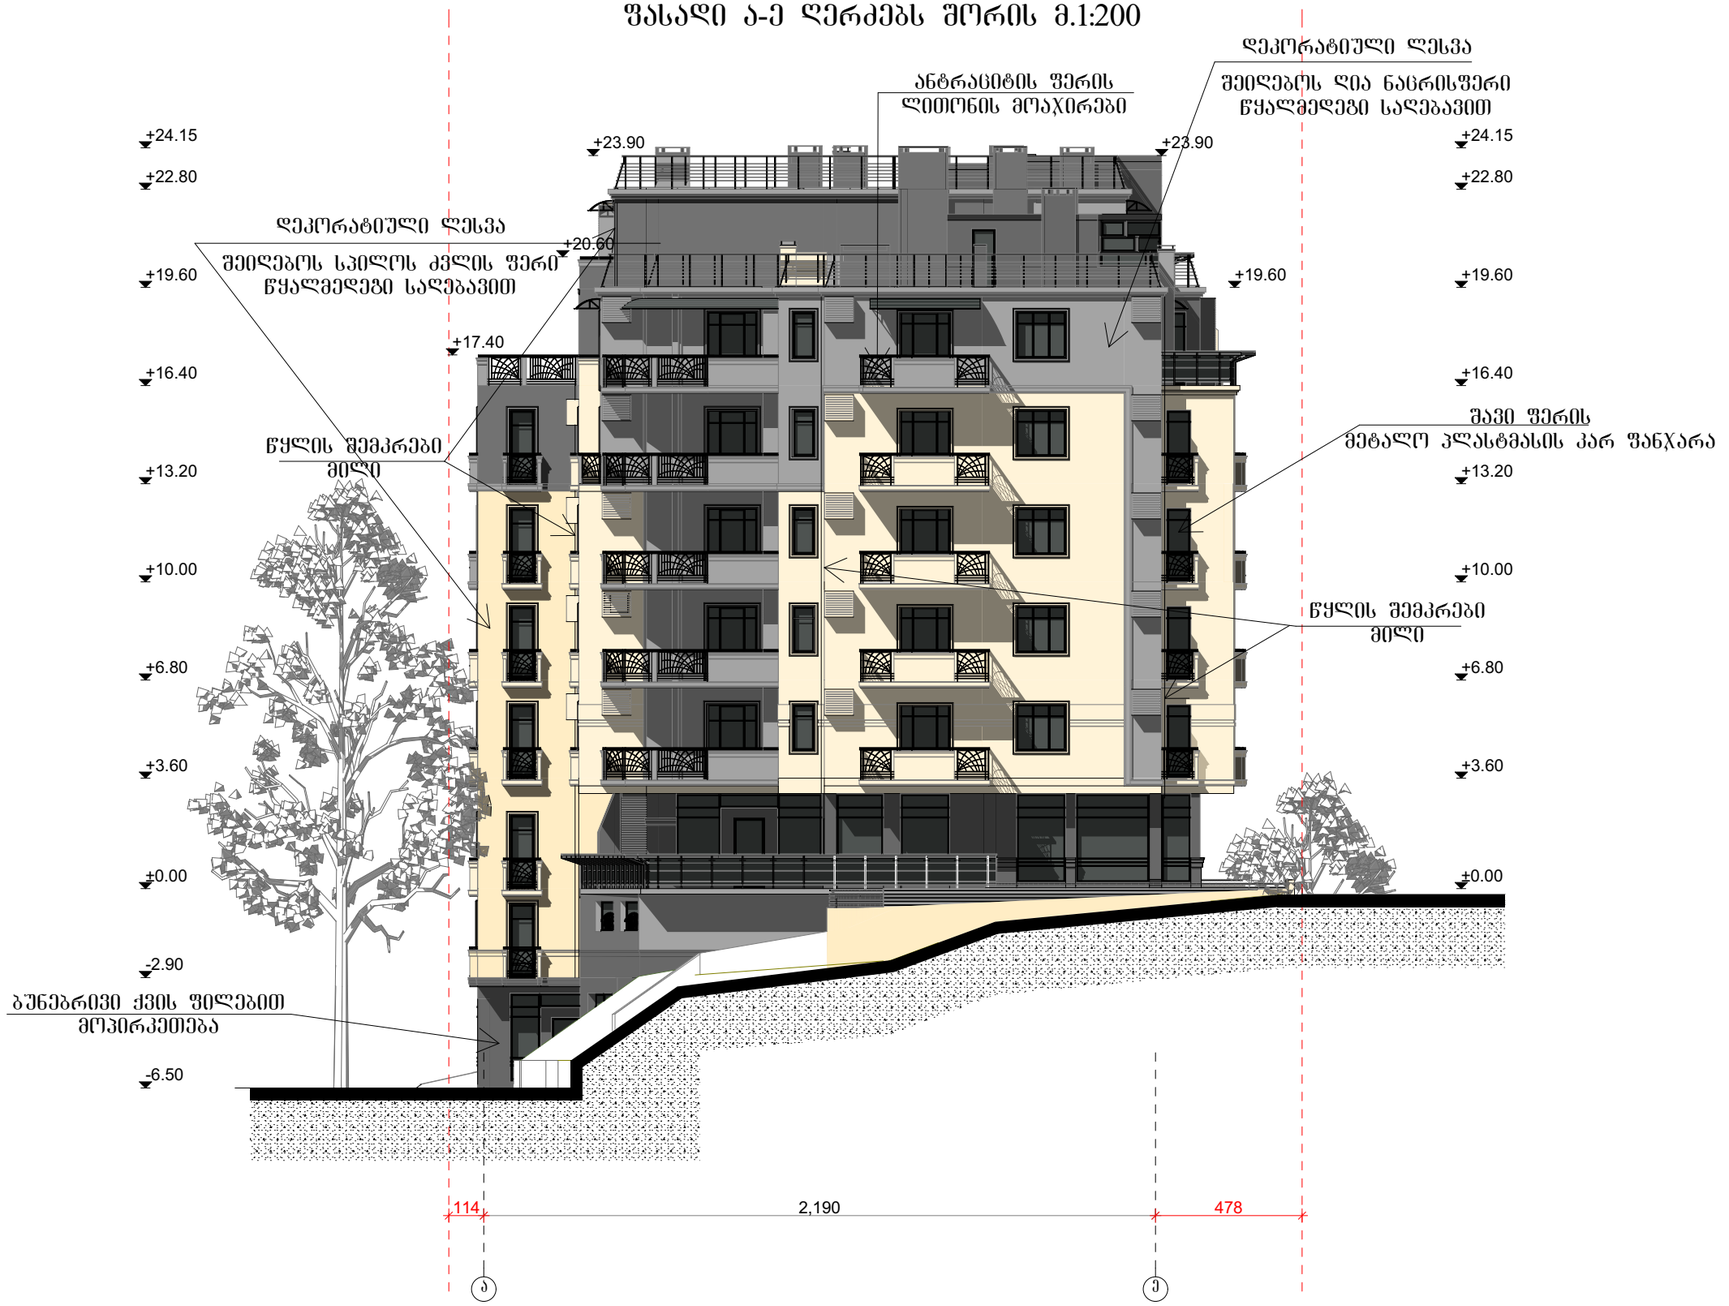

შ.პ.ს. " ბ ი გ ა "				
არქიტექტორი		მ.შიცხელაური		
შემსრულა		მ.შიცხელაური		
			არქიტექტურული ნაწილი	სპეციალ. / შენობ. / შენობ. / მასშტ.
			ფასადი ა-ე ღერძებს შორის მ.1:200	არ. / 1:200

ფასადი ე-ა ღერძებს შორის მ.1:200

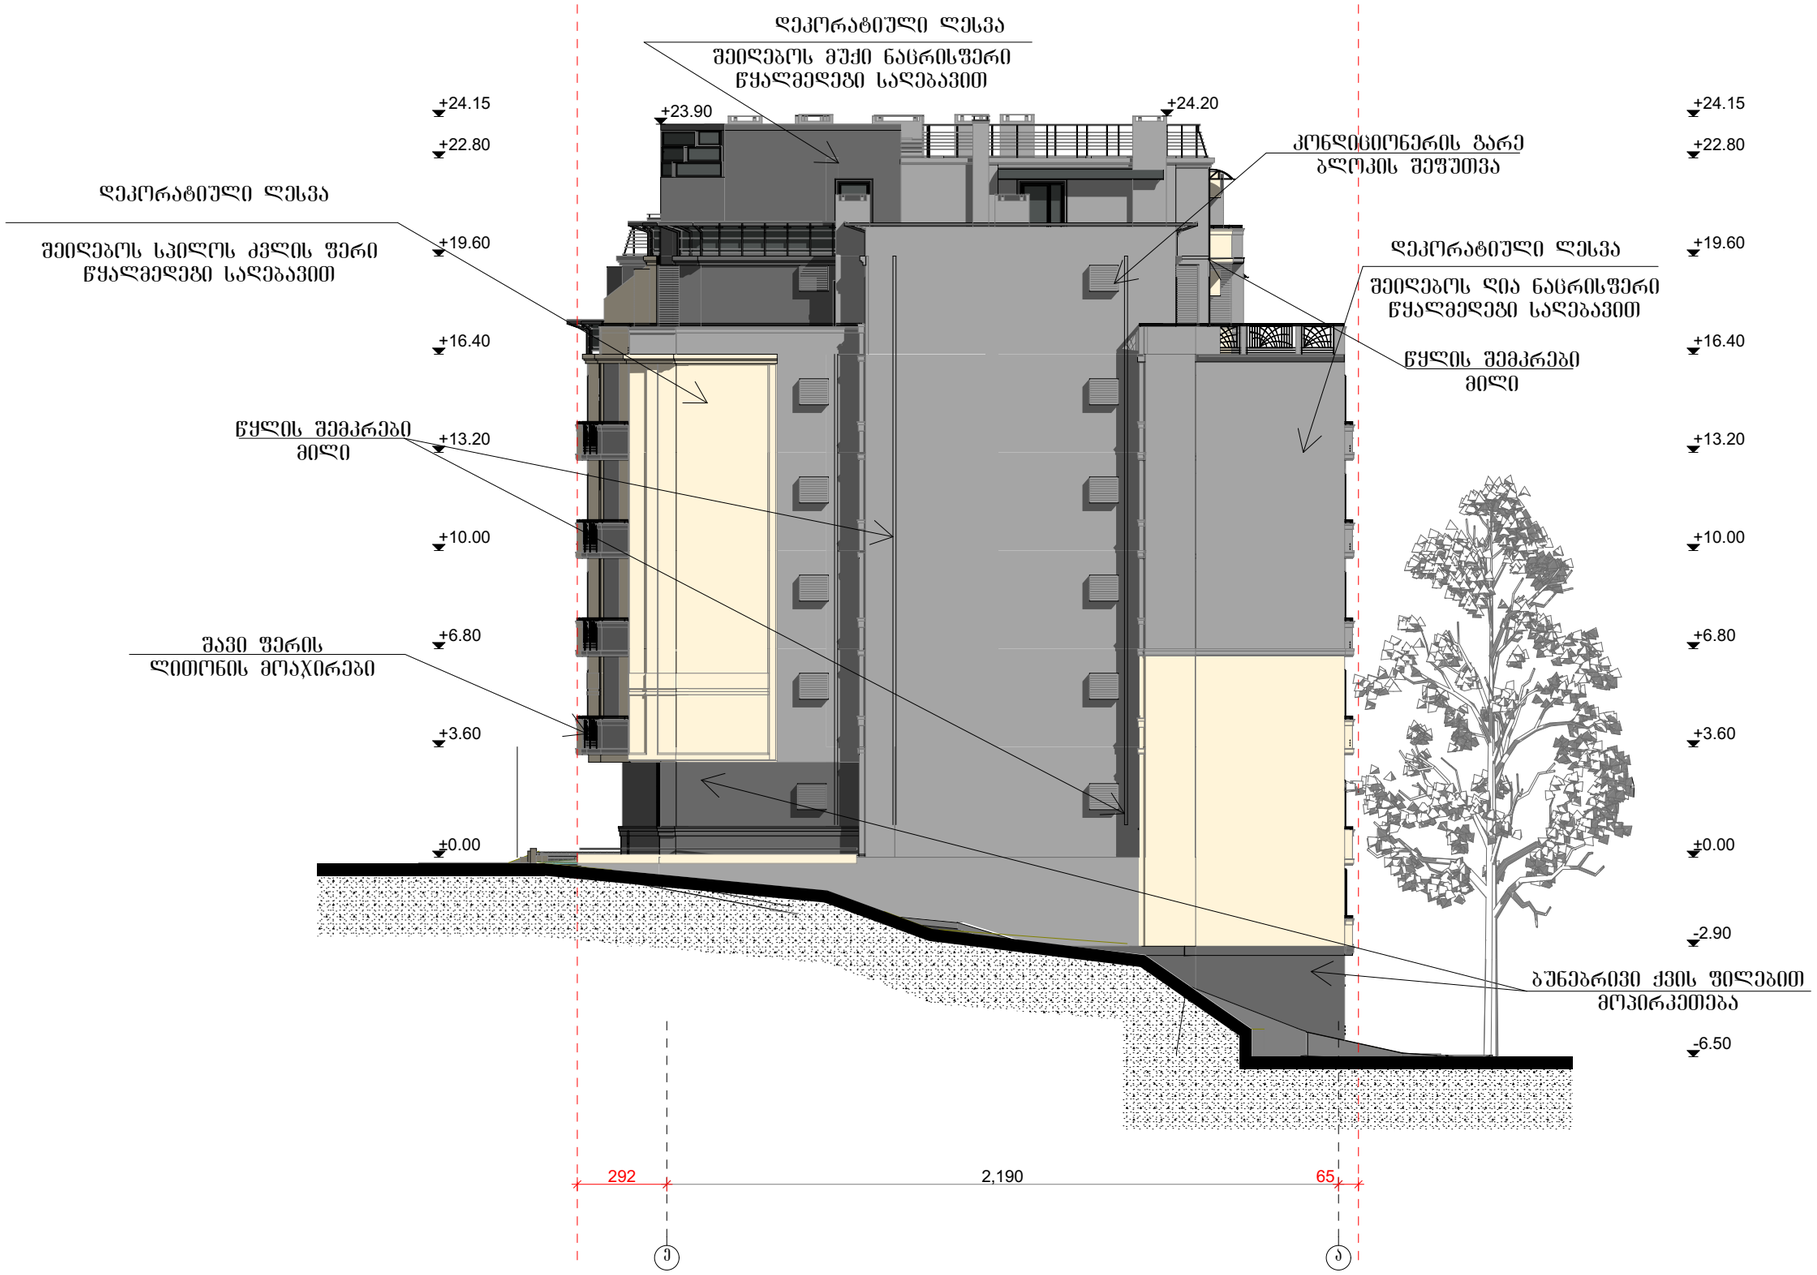

შ.პ.ს. " ბ ი გ ა "				
დირექტორი		ნ.ფიცხელაური	ქ. ონი ონლისში უ.ჩხეიძის ქ. №12-16 მრავალბინიანი საცხოვრებელი სახლის პროექტი	
ავტორი		მ.ფიცხელაური		
შეასრულა		მ.ფიცხელაური		
			არქიტექტურული ნაწილი	სპეციალ. შეკვ. შეკვანტ. მასშტ.
			ფასადი ე-ა ღერძებს შორის მ.1:200	პრ. 1:200