
ჭრილი 2-2

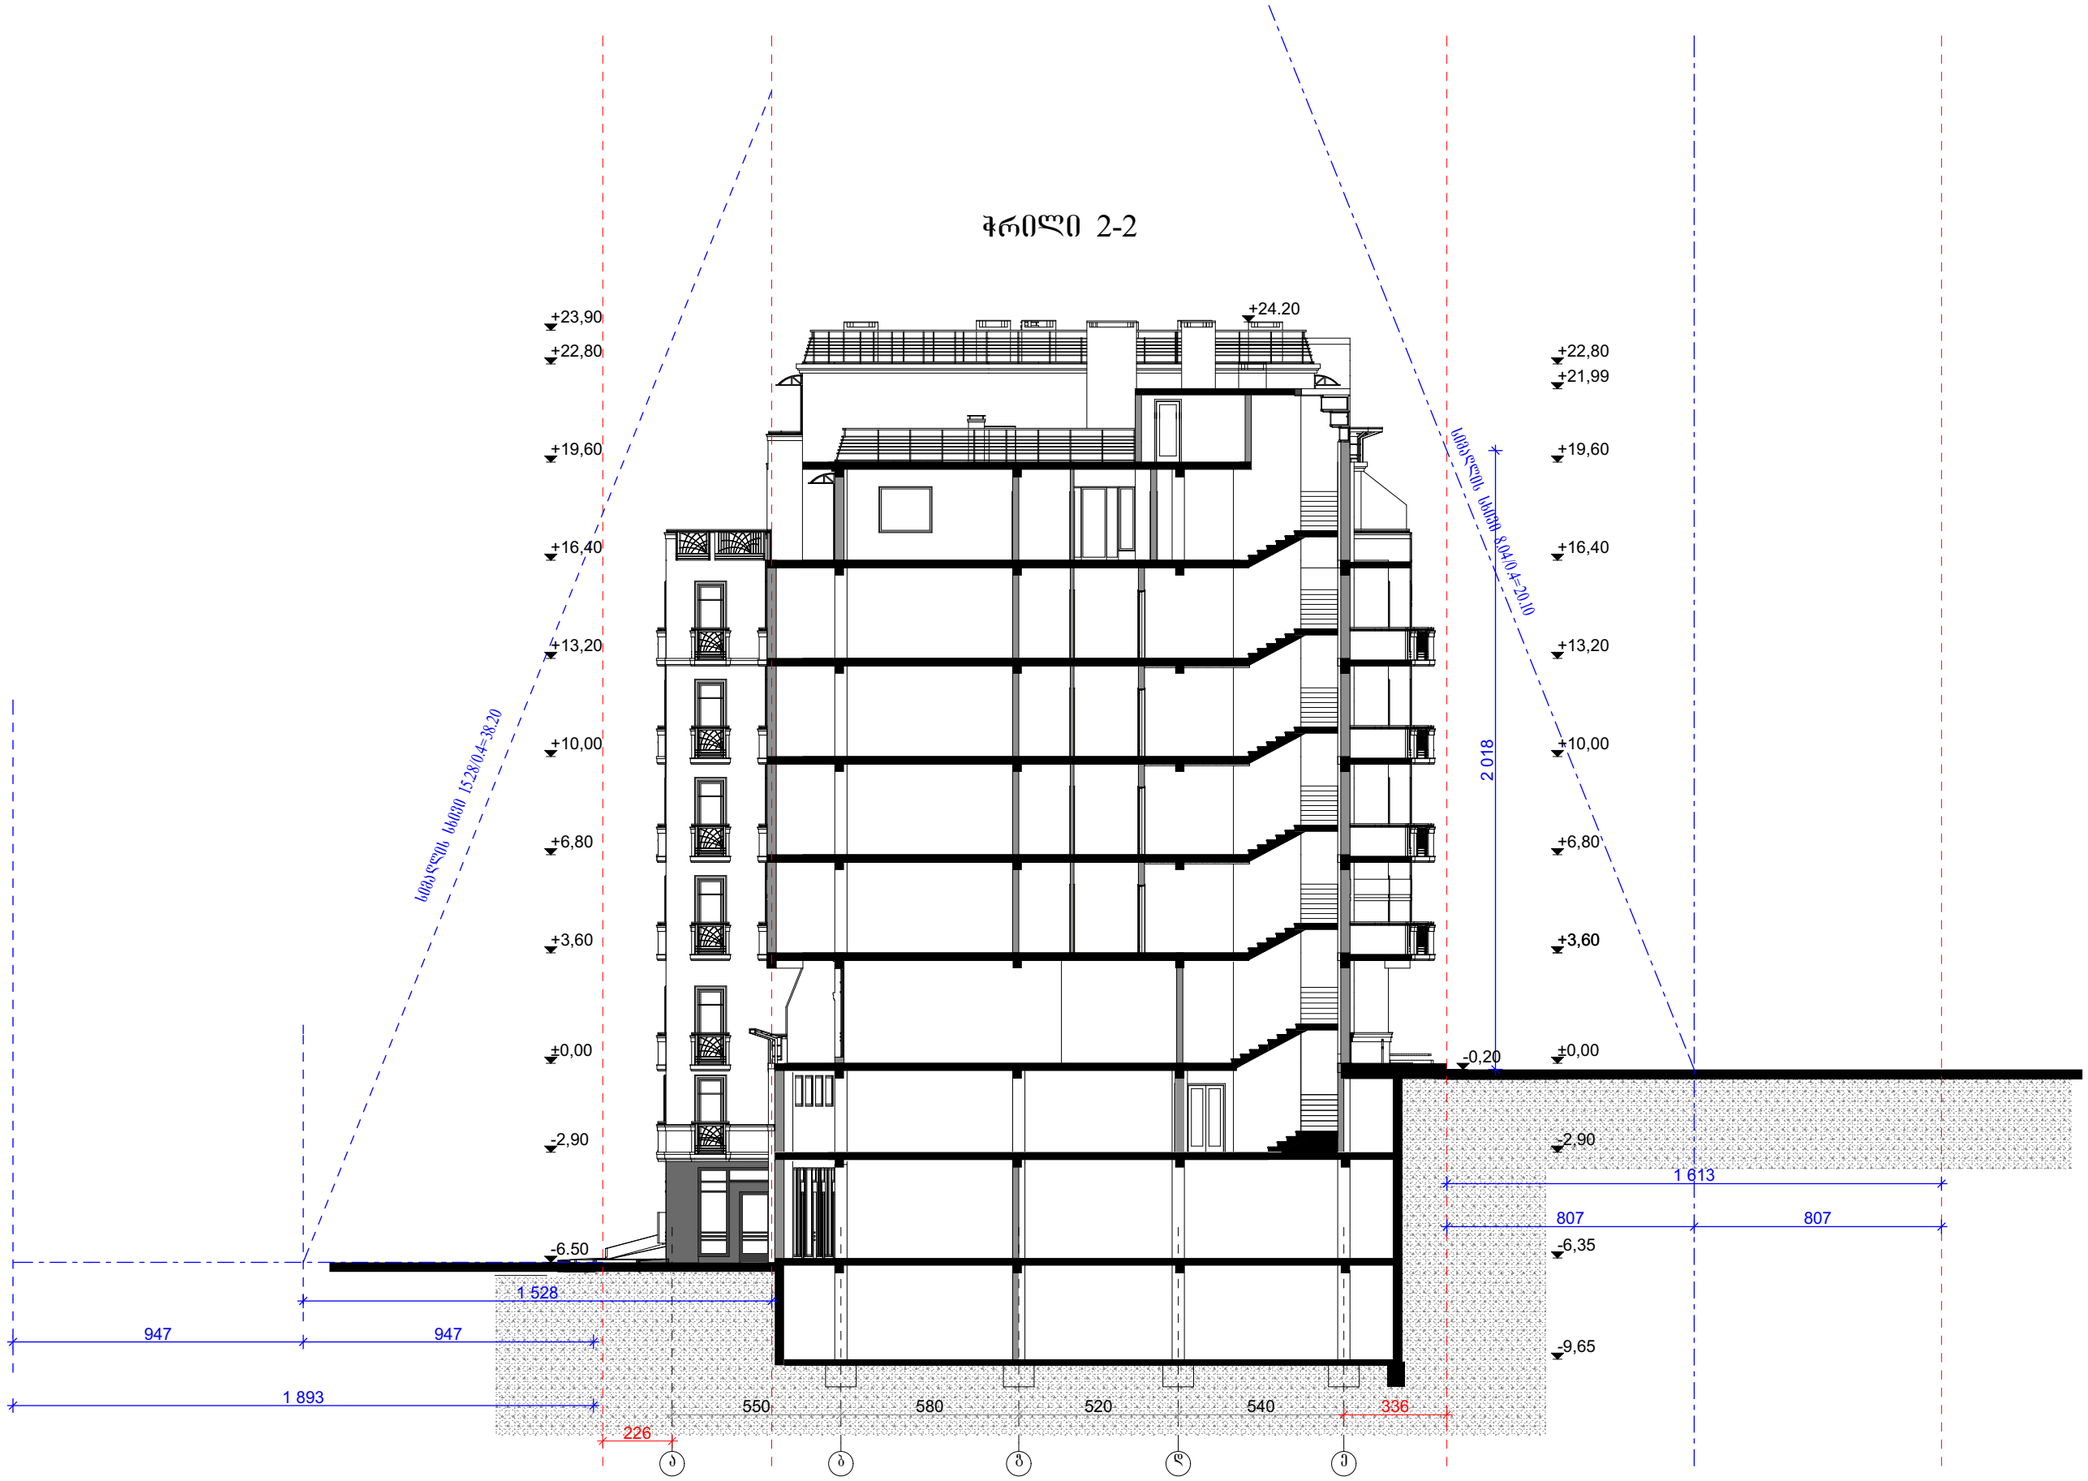

			არქიტექტურული ნაწილი
			სიმაღლის სხვივი ჭრილი 2-2

სტადია	ფურც.	ფურცლ.	მასშტ.
პრ.			1:200

გენგეგმა
მ 1:500

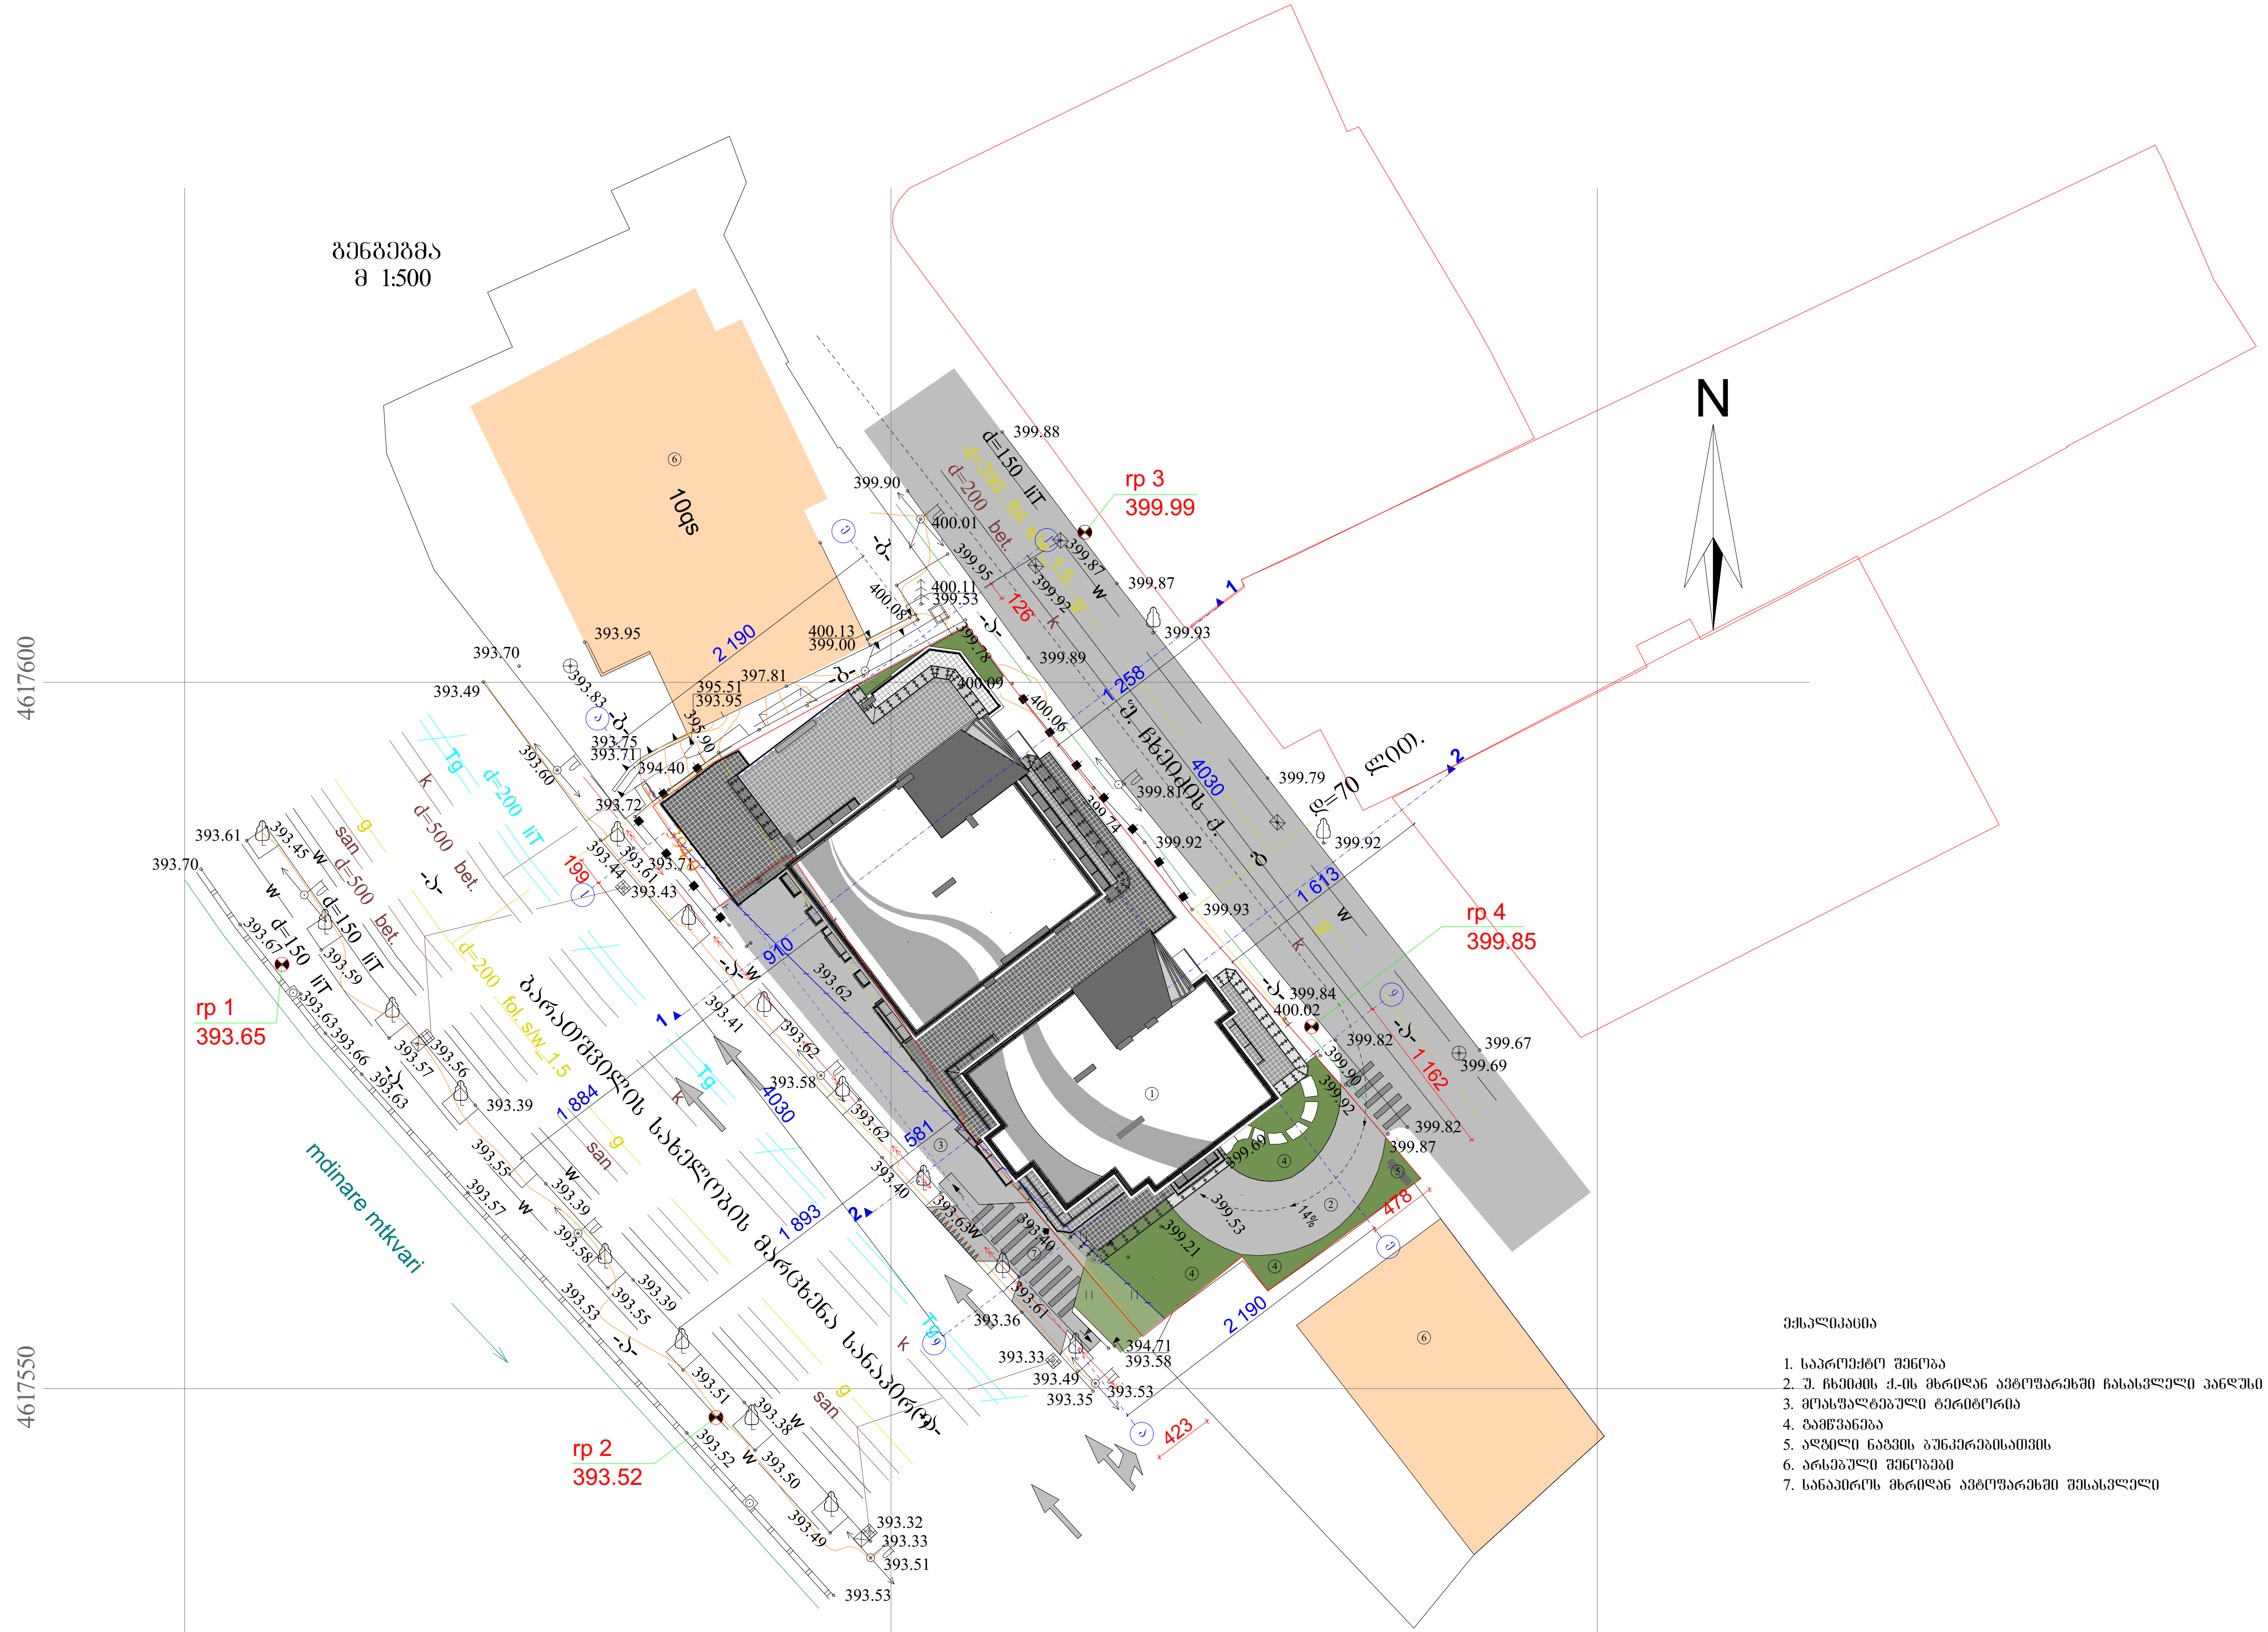

ექსპლიკაცია

1. საპროექტო შენობა
2. უ. ჩხეიძის ქ.-ის მხრიდან ავტოფარეხში ჩასასვლელი პანდუსი
3. მოასფალტებული ტერიტორია
4. გამწვანება
5. ადგილი ნაგვის ბუნკერებისათვის
6. არსებული შენობები
7. სანაპიროს მხრიდან ავტოფარეხში შესასვლელი

შ.პ.ს. " ბ ი გ ა "							
დირექტორი		ნ.ფიცხელაური	ქ. თბილისში უ.ჩხეიძის ქ. №12-16 მრავალბინიანი საცხოვრებელი სახლის პროექტი				
ავტორი		მ.ფიცხელაური					
შეასრულა		მ.ფიცხელაური					
			არქიტექტურული ნაწილი	სტადია	ფურც.	ფურც.რ.	მასშტ.
			გენგეგმა მ 1:500	პრ.			1:500