
miwisqveSeTis sarTulis gegma
masStabi 1:100

-5,600

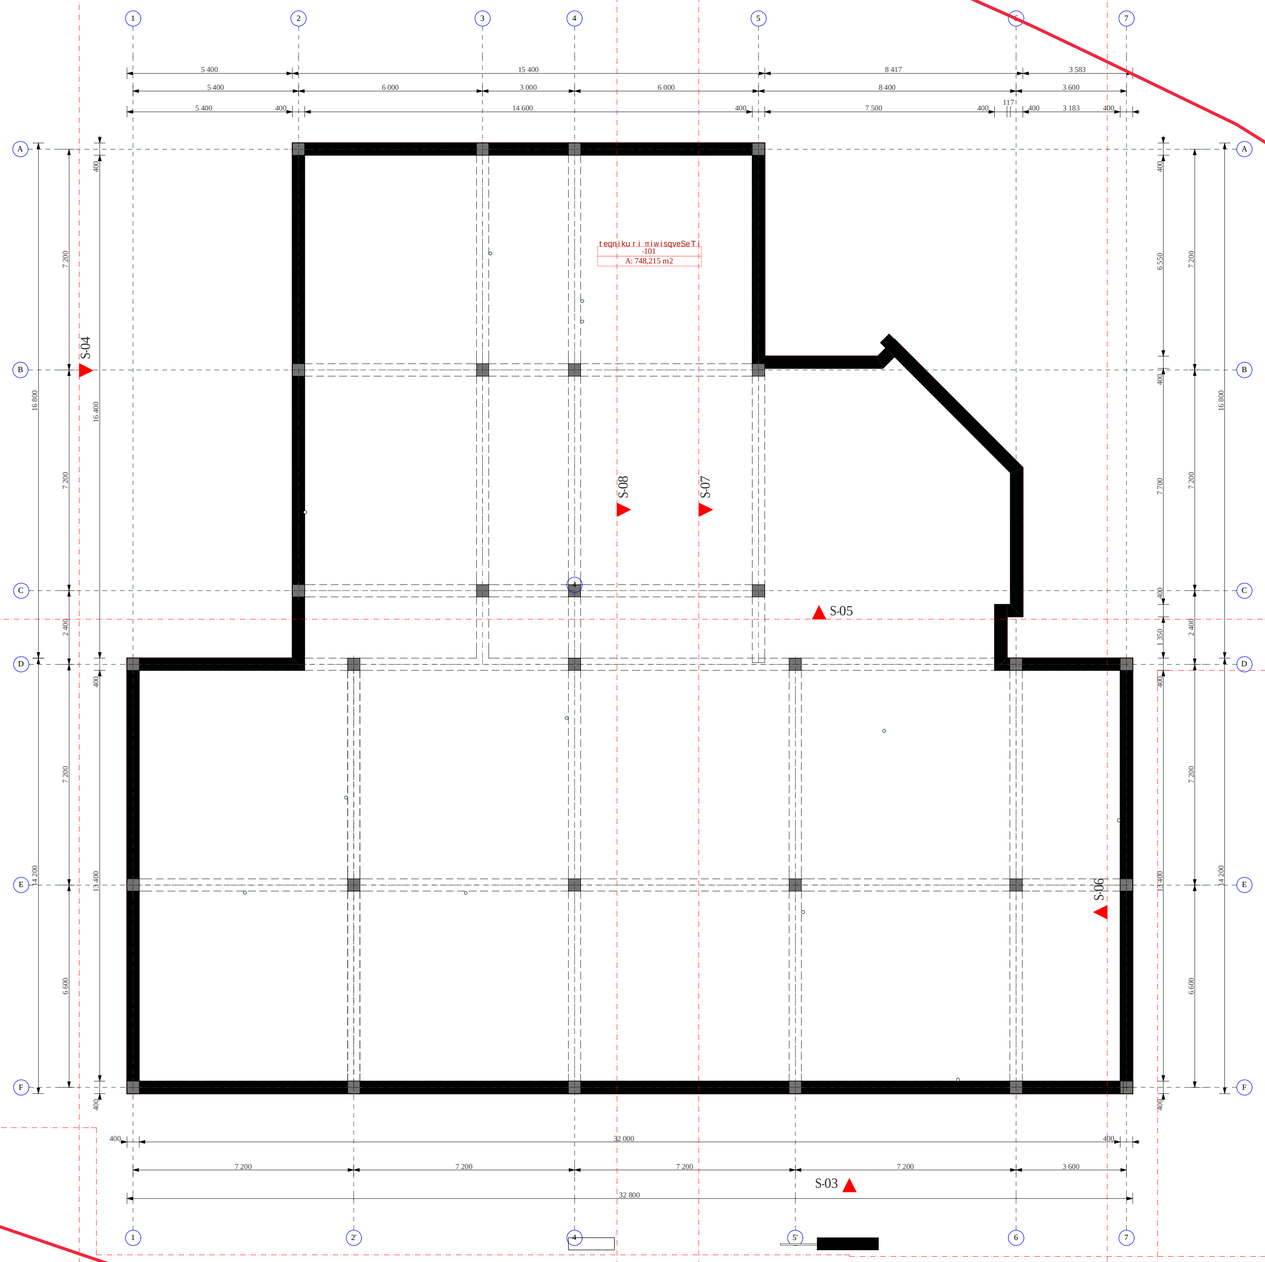

fo rmaTi PAPER SIZE	xarisxTa # CONTRACT #	pro eqtis # PROJECT #	fai lis saxeli FILE NAME
A-1	...	...	...

pi r obiTi aRniSvnebi — LEGEND

SeniSvnebi — NOTES

1.
2.
3.
4.

situaciuri sqema
KEY PLAN



damkveTi PRINCIPAL	Sps. akad. gr. nuxaZis saxelobis hematologiisa da transfuziologiis centri	
proeqti PROJECT	privat klinika 29 sakolze	
misamarTi ADDRESS	q. Tbilisi winandlisq. #9	
Tanandeboba	saxeli, gvari	xelmowera
sapr.-s mT. arq.	i. barnabiSvili	
pr. mT. arq.	n. alexsiadisi	
mT. konstruqt.	z. gegelkori	
konstruqtori		
Seasrula		
Seanomwma		

Sps. "BlOCk iNTiTi"
saqarTvelo, Tbilisi 0194
vaJa-fSavelas gamziri 71
tel./faqsi: (995032) 231047, 911114
(995032) 391992
E-mail: block@block.ge
www.block.ge

BLOCK Georgia

arqiteqturuli nawili
ARCHITECTURE

masS. SCALE	1:100	TariRi DATE OF ISSUE	18.06.2012.

DAMAZ. DRWG.

niwisqveSeTis sarTulis gegma

korekTirebis REVISIONS

#	korekt. REV.	TariRi DATE
1		
2		
3		
4		
5		

stadia STAGE	indeqsi INDEX	furc. PAGES
nuSa proeqti		

cokolis sarTuli

masStabi 1:100

-3,300

CT
001
A: 37,819 m2

narTva
002
A: 13,396 m2

X-RAY
003
A: 25,930 m2

narTva
004
A: 16,250 m2

fotolaboratoria
005
A: 6,274 m2

tegnikuri saTavso
006
A: 6,933 m2

egoskopiis kabineti
007
A: 18,064 m2

kardio-logiekgo
009
A: 20,919 m2

derefani
010
A: 40,863 m2

kibisuri
008
A: 2,259 m2

sakonferencio
039
A: 54,884 m2

S-04

S-05

S-03

S-02

S08

S07

WC
012
A: 3,131 m2

WC
013
A: 2,131 m2

WC
041
A: 2,102 m2

WC
042
A: 2,102 m2

WC
016
A: 2,481 m2

WC
029
A: 2,640 m2

WC
033
A: 3,205 m2

WC
034
A: 6,491 m2

WC
036
A: 2,010 m2

samrecxao
014
A: 17,093 m2

klinikuri (Sardi)
015
A: 12,252 m2

saprepara to ro
017
A: 18,115 m2

nivcebiTa droebiTi Sesanaxi
018
A: 9,837 m2

derefani
025
A: 41,103 m2

afTiagis wanlebis sawyobi
027
A: 15,068 m2

sanzareulo
031
A: 16,279 m2

sabufeto
043
A: 89,214 m2

patologiuri
019
A: 13,387 m2

derefani
020
A: 24,119 m2

sluzebi
028
A: 1,290 m2

derefani
032
A: 19,296 m2

laboratoriuli gardeba
037
A: 12,367 m2

patologiuri
021
A: 14,199 m2

klinikuri (sxvadasxva profilis)
022
A: 21,476 m2

bioginia
023
A: 23,797 m2

gasasinji
024
A: 20,380 m2

nimRebis vestibiuli
026
A: 15,507 m2

boqsi
030
A: 4,238 m2

personalis garderobi
035
A: 4,547 m2

personalis garderobi
036
A: 14,713 m2

kibisuri redi #2
044
A: 21,260 m2

S-01

S-02

S-03

S-04

S-05


fenis FRAME SIZE	xelSekr.# CONTRACT #	pro eqtis # PROJECT #	fai lis saxeli FILE NAME
A-1	...	...	...

pirobiTi aRniSvnebi — LEGEND

SeniSvnebi — NOTES

1.
2.
3.
4.

situaciuri sqema
KEY PLAN

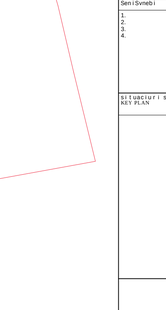

dankveTi
PRINCIPAL

Sps. akad. gr. nuxaZis saxelobis henatologiisa da transfuziologiis centri

proeqti
PROJECT

privat klinika 29 saoloze

misamarTi
ADDRESS

q. Tbilisi, winanaRmdegi ubani #9

Tanamdeboba	saxeli, gvari	xelmowera
sapr.-s mT. arq.	i. barnabiSvili	
pr. mT. arq.	n. alexiadisi	
mT. konstruqtori	z. gegeWkori	
konstruqtori		
Seasrula		
Seanoxma		

Sps. "BLOCK ARCHITECTURE"
Georgia, Tbilisi 0164, Vakis raioni, 9 Kvinitadze str., 29a,
tel./fax: (995 32) 231047, 911114, (995 32) 391592
E-mail: block@block.ge
www.block.ge

arqiteqturuli nawili
ARCHITECTURE

skala SCALE	1:100	TariRi DATE OF ISSUE	18.06.2012.

naxazi DRWG.	koreqtirebis REVISIONS			
	#	koreqt. REV.	TariRi	DATE
cokolis sarTuli	1			
	2			
	3			
	4			
	5			

stadia STAGE	indeqsi INDEX	furc. PAGES	
nuSa proeqti			

pirveli sarTuli
masStabi 1:100

±0,000

fanqris PAPER SIZE	xelSekr. CONTRACT #	proeqtis # PROJECT #	faili/dasaxeli FILE NAME
A-1	...	...	...
pirobiTi aRniSvnebi			LEGEND

SeniSvnebi	NOTES
1.	
2.	
3.	
4.	

situaciuri sqema
KEY PLAN

qankveTi PRINCIPAL	Sps. akad. gr. nuxazis saxelobis hematologiis da transfuziologiis centri
proeqti PROJECT	privat klinika 29 sawolze
misamarTi ADDRESS	q. Tbilisi winandali q. #9

Tanamdeboba	saxeli, gvari	xelmowera
sapr.-s inT. arq.	i. barnabiSvili	
pr. inT. arq.	n. alexsiadisi	
inT. konstruqt.	z. gegeWkori	
konstruqtori		
Seasrula		
Seanowma		

BLOCK Georgia
Tel.: (+995 32) 2 00 11 11*
saqarTvelo, Tbilisi 0194
kvitiSvili q. 29a
tel./faqsi: (8 995 32) 231545; 911114;
(8 995 32) 231542
E-mail: block@block.ge
www.block.cz

arqitekturuli nawili
ARCHITECTURE

masSt. SCALE	1:100	TariRi DATE OF ISSUE	18.06.2012.


naxazi DRWG.	koreqtirebis REVISIONS			
	#	koreqt. REV.	TariRi DATE
pirveli sarTuli	1		
	2		
	3		
	4		
	5		

stadia STAGE	indeqsi INDEX	furc. PAGES
muSa proeqti		

+3,300

meore sarTuli

masStabi 1 :100

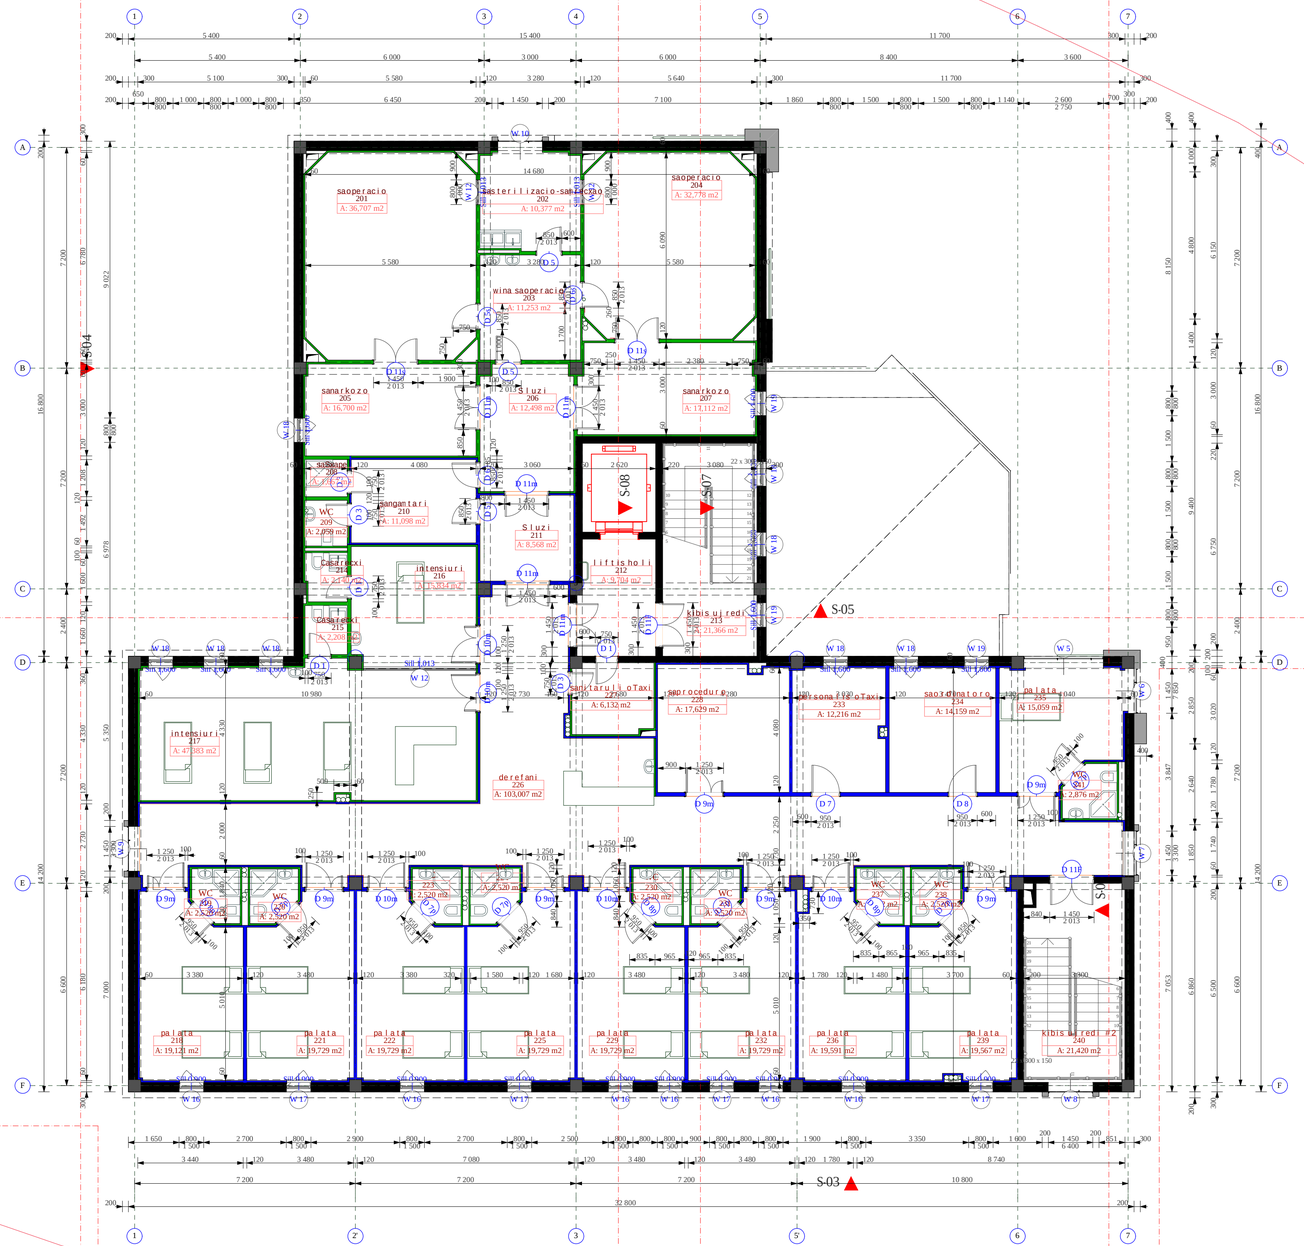

faili PANELIS	nomeri # CONTRACT #	gverdzi # PROJECT #	faili saxeli FILE NAME
A-1	...	...	...

prObiTi aRniSvnebi — LEGEND

SeniSvnebi — NOTES

1.
2.
3.
4.

situaciuri sqema — KEY PLAN

dankveTi PRINCIPAL: Sps. akad. g. nuxaZis saxelobis ena to logiisada transfuzio logiis centri

proeqti PROJECT: privat klinika 29 saxize

misamarTi ADDRESS: q. Tbilisi winaolisq. #9

Tanamdeboba	saxeli, gvari	xelmowera
sapr.-s nT. arq.	i. barnabiSvili	
pr. nT. arq.	n. alexsiadisi	
nT. konstruqt.	z. gegeWkori	
konstruqtori		
Seasrula		
Seanoxma		

BLOCK gevorgia
Sps. "BLOCK LTD"
misam.: T'bilisi 0164 q. T'bilisi, 9 Tsereteli Ave. 4th floor
telefonebi: (995 32) 231047, 911114, (995 32) 391582
E-mail: block@block.ge
www.block.ge

arqiteqturuli nawili ARCHITECTURE

masS. SCALE	1 :100	TariRi DATE OF ISSUE	18.06.2012.


nakarzi DRWG.: meore sarTuli

koreqtirebis REVISIONS #	koreqt. REV.	TariRi DATE
1		
2		
3		
4		
5		

stadia STAGE	indeqsi INDEX	furc. PAGES
nuSa proeqti		

+6,600

sxveni
masStabi 1:100

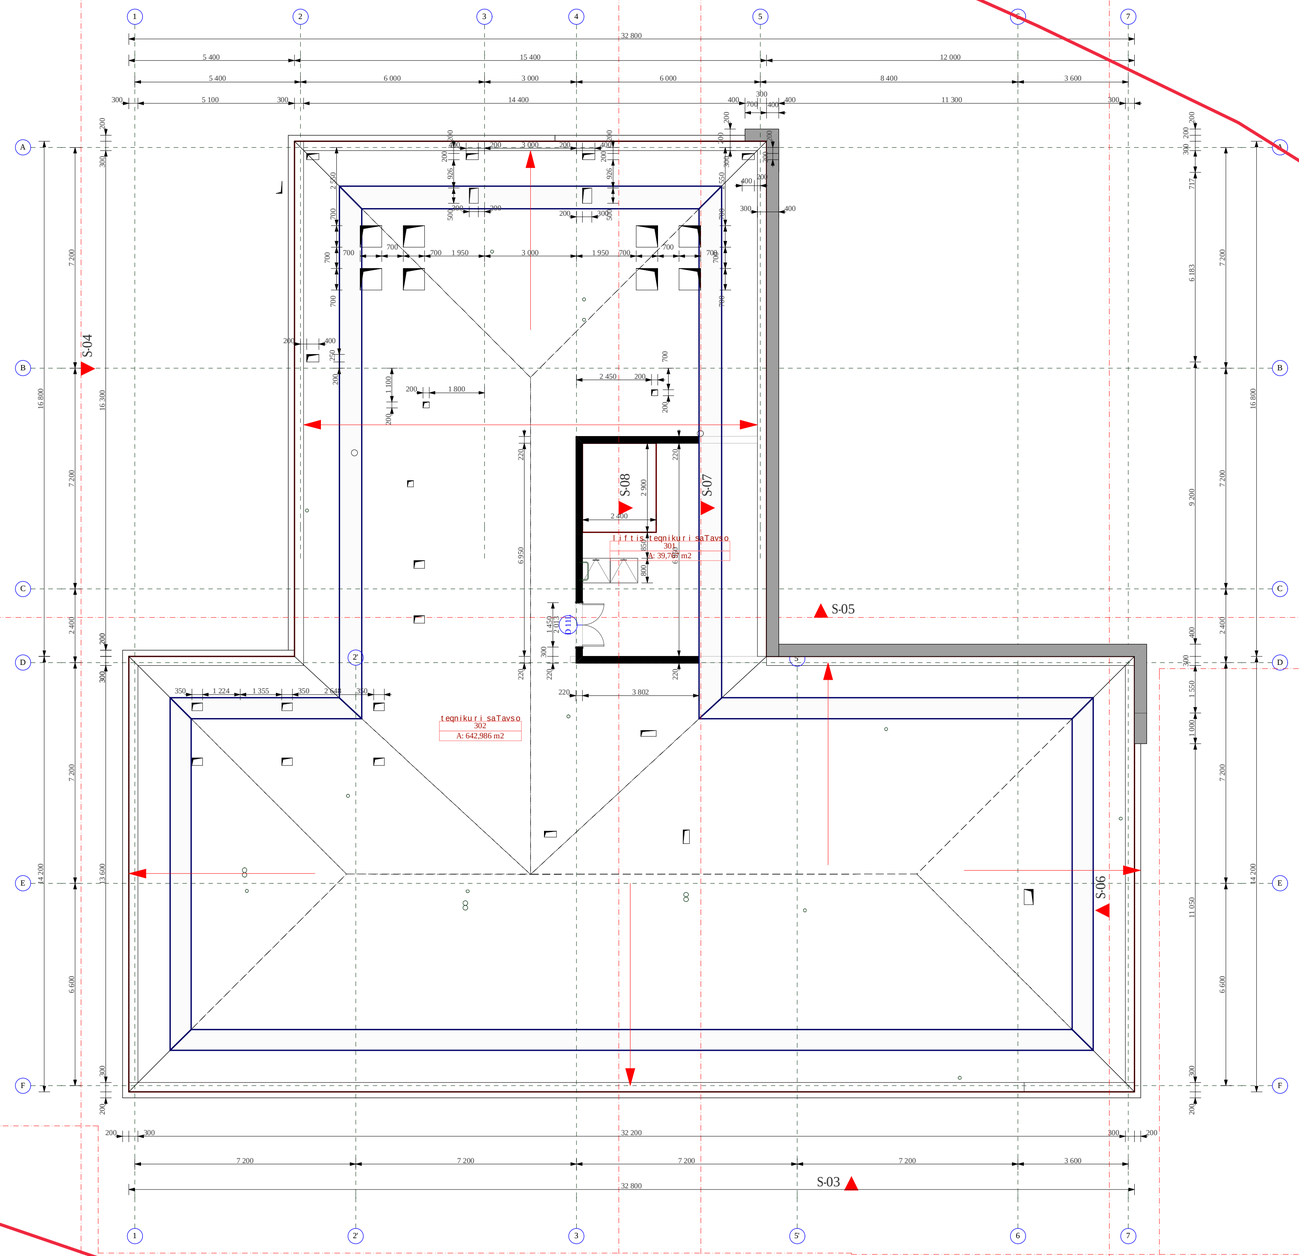

fo rmaTi PAPER SIZE	xarisxTa # CONTRACT #	pro eqtis # PROJECT #	fai lis saxeli FILE NAME
A-1	...	...	...

pi r obiTi aRniSvnebi — LEGEND

SeniSvnebi — NOTES
1.
2.
3.
4.

situaciuri sqema
KEY PLAN

dankveTi
PRINCIPAL
Sps. akad. gr. nuxaZis saxelobis hematologiisa da transfuziologiis centri

proeqti
PROJECT
privat klinika 29 saxolze

misamarTi
ADDRESS
g. Tbilisi winandlisq. #9

Tanamdeboba	saxeli, gvari	xelmowera
saprojekto arq.	i. barnabiSvili	
pr. inJ. arq.	n. alexiadisi	
inJ. konstruqt.	z. gegeWkori	
konstruqtori		
Seasrula		
Seanoweba		

BLOCK Georgia
Sps. "BlokiJorjia"
saqarTvelo, Tbilisi 0194
vaJa-fSavelas gamziri #71
tel./faqsi: (995322) 231047, 911114
(995322) 391992
e-mail: block@block.ge
www.block.ge

arqiteqturuli nawili
ARCHITECTURE

masSt. SCALE	1:100	TariRi DATE OF ISSUE	18.06.2012.

gaaxl. DRWG.	koreqtirebis REVISIONS			
	#	koreqt. REV.	TariRi	DATE
sxvenis sarTuli	1			
	2			
	3			
	4			
	5			

stadia STAGE	indeqsi INDEX	furc. PAGES
nuSa proeqti		


saxuravis gegma
masStabi 1:100

Format PAPER SIZE	Nakvetis # CONTRACT #	Proeqtis # PROJECT #	Teqnikuri nawili FILE NAME
A-1	...	...	...

pirobiTi aRniSvnebi — LEGEND

SeniSvnebi — NOTES
1.
2.
3.
4.

situaciuri sqema
KEY PLAN

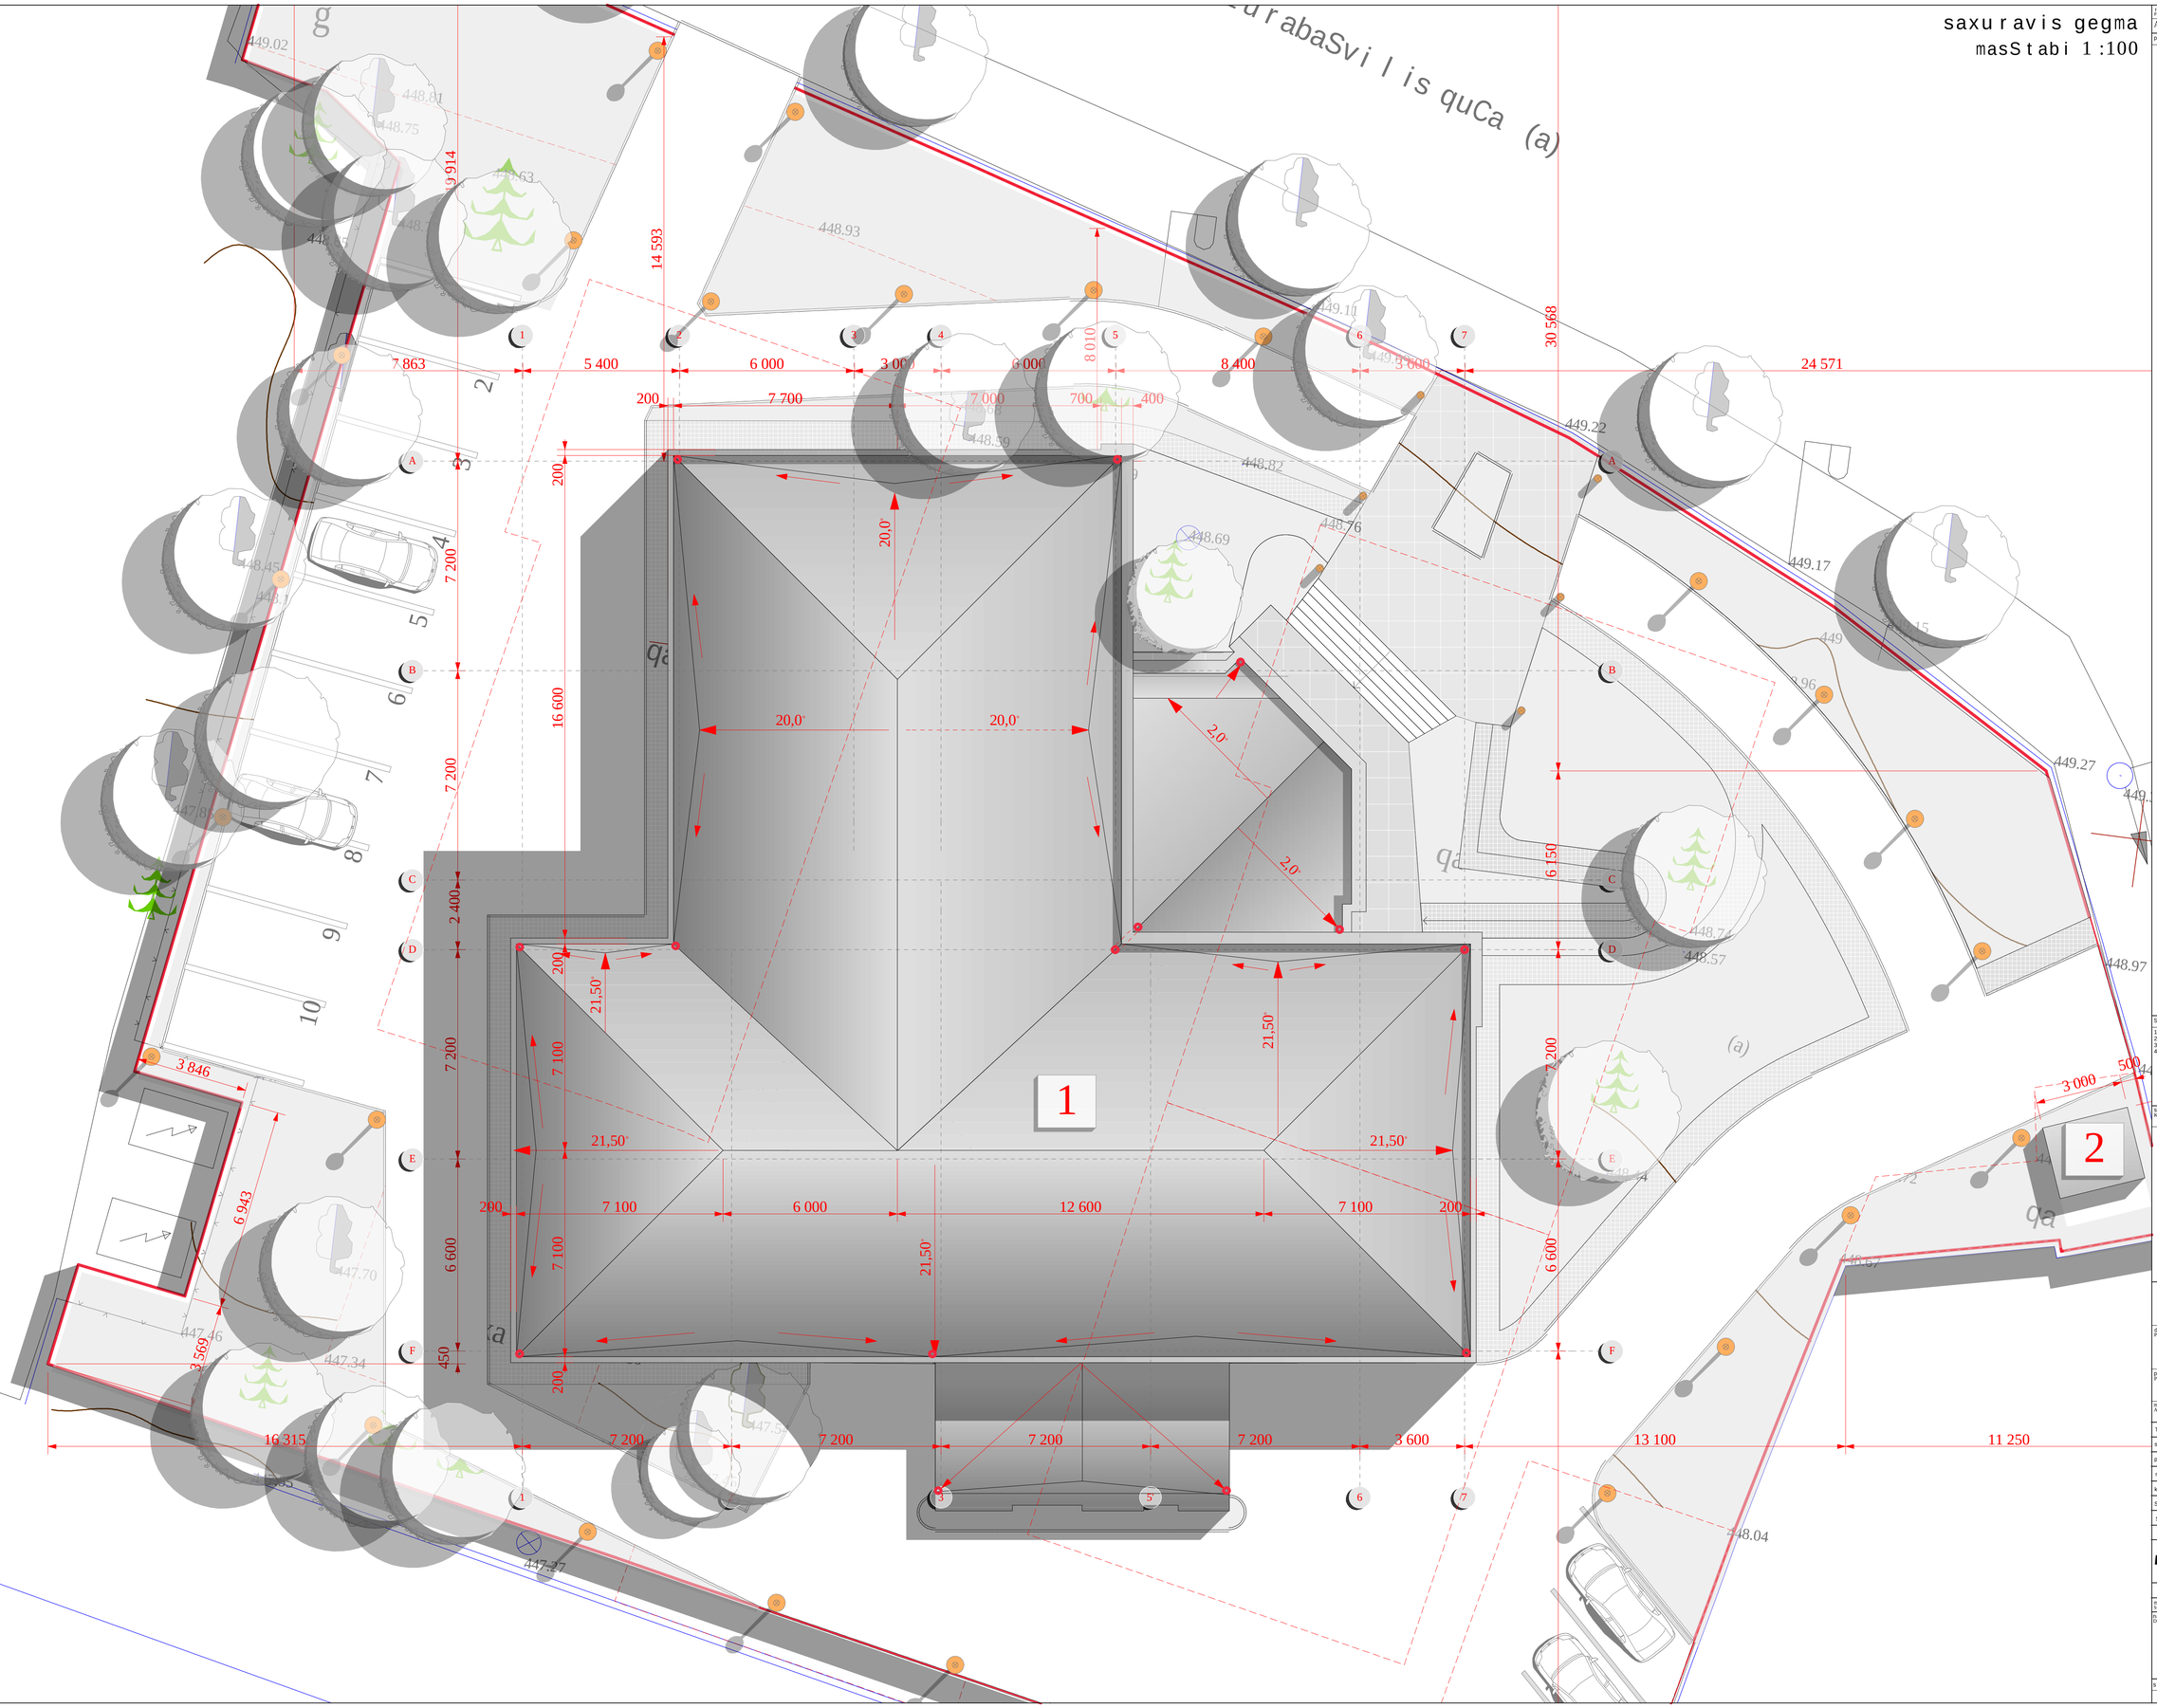

damkveTi PRINCIPAL	Sps. akad. gr. nuxaZis saxelobis hematologiisa da transfuziologiis centri		
proeqti PROJECT	privat klinika 29 sawoleze		
misamarTi ADDRESS	q. Tbilisi winandlisq. #9		
Tanamdeboba	saxeli, gvari	xelmowera	
sapr.-s nT. arq.	i. barnabiSvili		
pr. nT. arq.	n. aleqsiadisi		
nT. konstruqt.	z. gegeWkori		
konstruqtori			
Seasrula			
Seanowma			

Sps. TBilisis gr.I.ki#
saqarTvelo, Tbilisi 0194
vaJa-fSavelas gamz. 71
tel.(+995) (032) 231047, 911114
(+995 32) 391962
e-mail block@block.ge
www.block.ge

arqiteqturuli nawili
ARCHITECTURE

masS. SCALE	1:100	TariRi DATE OF ISSUE	18.06.2012.
naxazi DRWG.		koreqtirebis REVISIONS	

#	koreqt. REV.	TariRi DATE
1		
2		
3		
4		
5		

saxuravis gegma

stadia STAGE	indeqsi INDEX	furc. PAGES
nuSa proeqti		