საქართველო
ქ. თბილისის მერია
სსიპ თბილისის არქიტექტურის სამსახური

ქ. თბილისი, დიდუბე-ჩუღურეთის რაიონი, წინამძღვრიშვილის ქ. №190ე
ს/ს "შოდა"–ს საკუთრებაში არსებული
12776 კვ.მ. არასასოფლო-სამეურნეო მიწის ნაკვეთის

სამსახურის უფროსი

გეგმა

საფუძველი: ქ. თბილისის მთავრობის №20-32-704. 10.112008 წლის დადგენილება

სიტუაციური სქემა	მაშტაბი: 1:2000

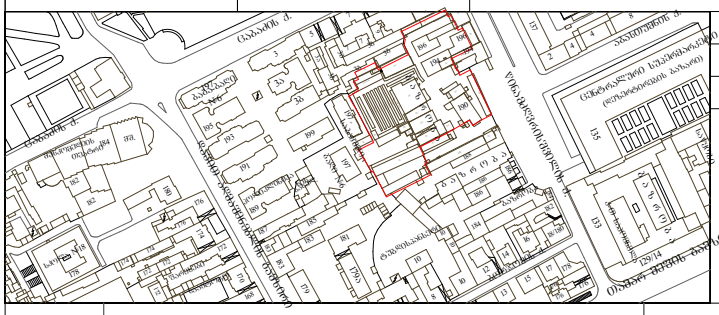

მიწის ნაკვეთის საზღვრების მომზადების და საინვესტიციო განყოფილება		
განყოფილების უფროსი		
მთავარი სპეციალისტი		

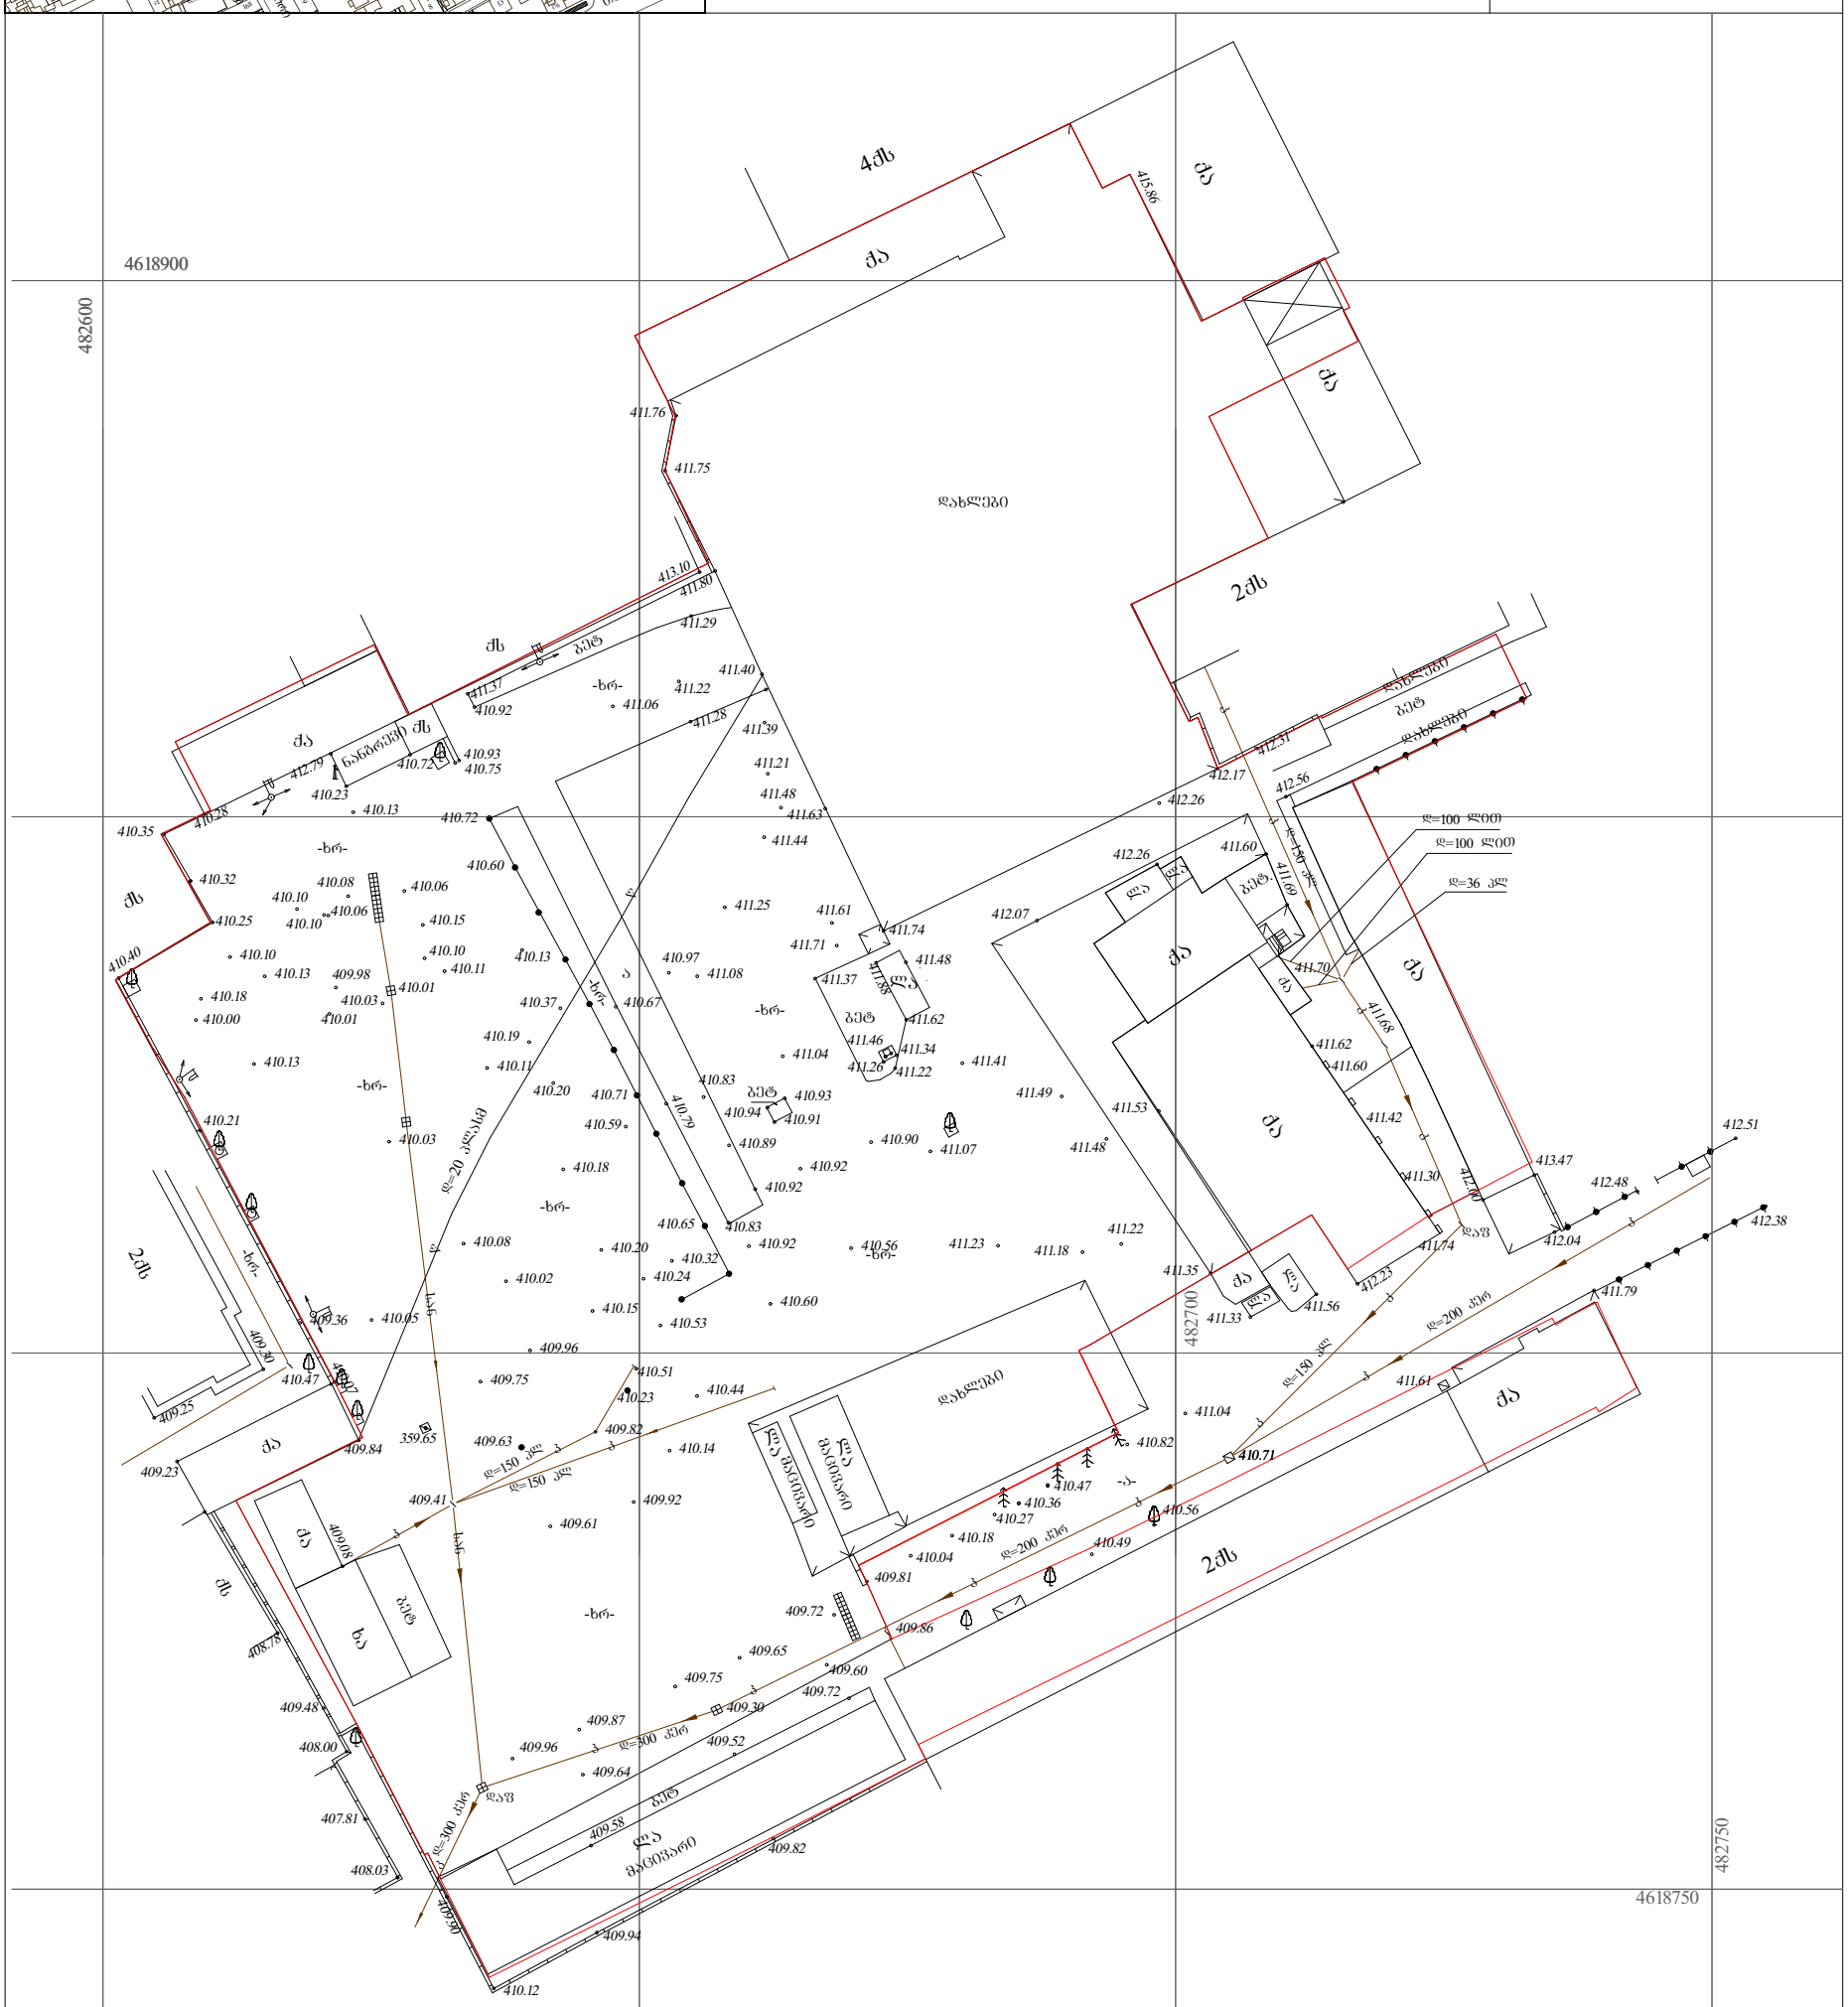
4618900
482600
482700
482750
4618750
4ქს
ქა
415.86
411.76
411.75
დახლები
2ქს
ქს
ბეტ
-ხრ-
ნანგრევები ქს
413.10
411.80
411.29
411.40
411.37
411.22
410.92
411.06
411.28
411.39
411.21
411.48
411.63
411.44
410.72
410.60
411.25
411.61
411.74
411.71
411.48
411.37
411.62
411.46
411.34
411.26
411.22
411.41
410.97
411.08
410.67
410.37
410.13
410.83
410.93
410.94
410.91
410.71
410.79
410.59
410.89
410.90
411.07
411.49
411.48
410.92
410.18
410.65
410.83
410.08
410.20
410.92
410.56
411.23
411.18
411.22
410.32
410.24
410.02
410.15
410.53
410.60
409.96
409.75
410.51
410.23
410.44
409.82
410.14
409.63
359.65
409.41
409.92
409.61
410.72
410.93
410.75
410.23
410.13
410.28
410.35
410.32
410.08
410.06
410.10
410.25
410.15
410.40
410.18
410.00
410.01
410.03
410.01
409.98
410.11
410.19
410.20
410.21
410.03
410.18
410.36
410.05
409.36
409.30
410.47
409.25
409.23
409.84
409.08
408.78
409.48
408.00
407.81
408.03
409.87
409.96
409.64
409.58
409.52
409.30
409.72
409.65
409.75
409.60
409.86
409.81
410.04
410.18
410.27
410.36
410.47
410.49
410.56
410.71
410.82
411.04
411.61
411.79
411.56
411.33
411.35
412.23
412.04
412.48
412.38
412.51
413.47
411.30
411.74
411.60
411.62
411.68
411.42
411.53
411.69
411.70
412.07
412.26
412.17
412.56
412.31
412.51
დ=100 წყალ.
დ=100 წყალ.
დ=36 კნ
დ=150 კნ
დ=200 კნ
დ=20 კანალ.
დ=300 კერ
დ=150 კლ
დ=200 კერ
დაყვ
ბეტ
ღია მანქანები
ხა
ბეტ
ქა
ქს
ხა
ბეტ
ქა
ქა
ქა