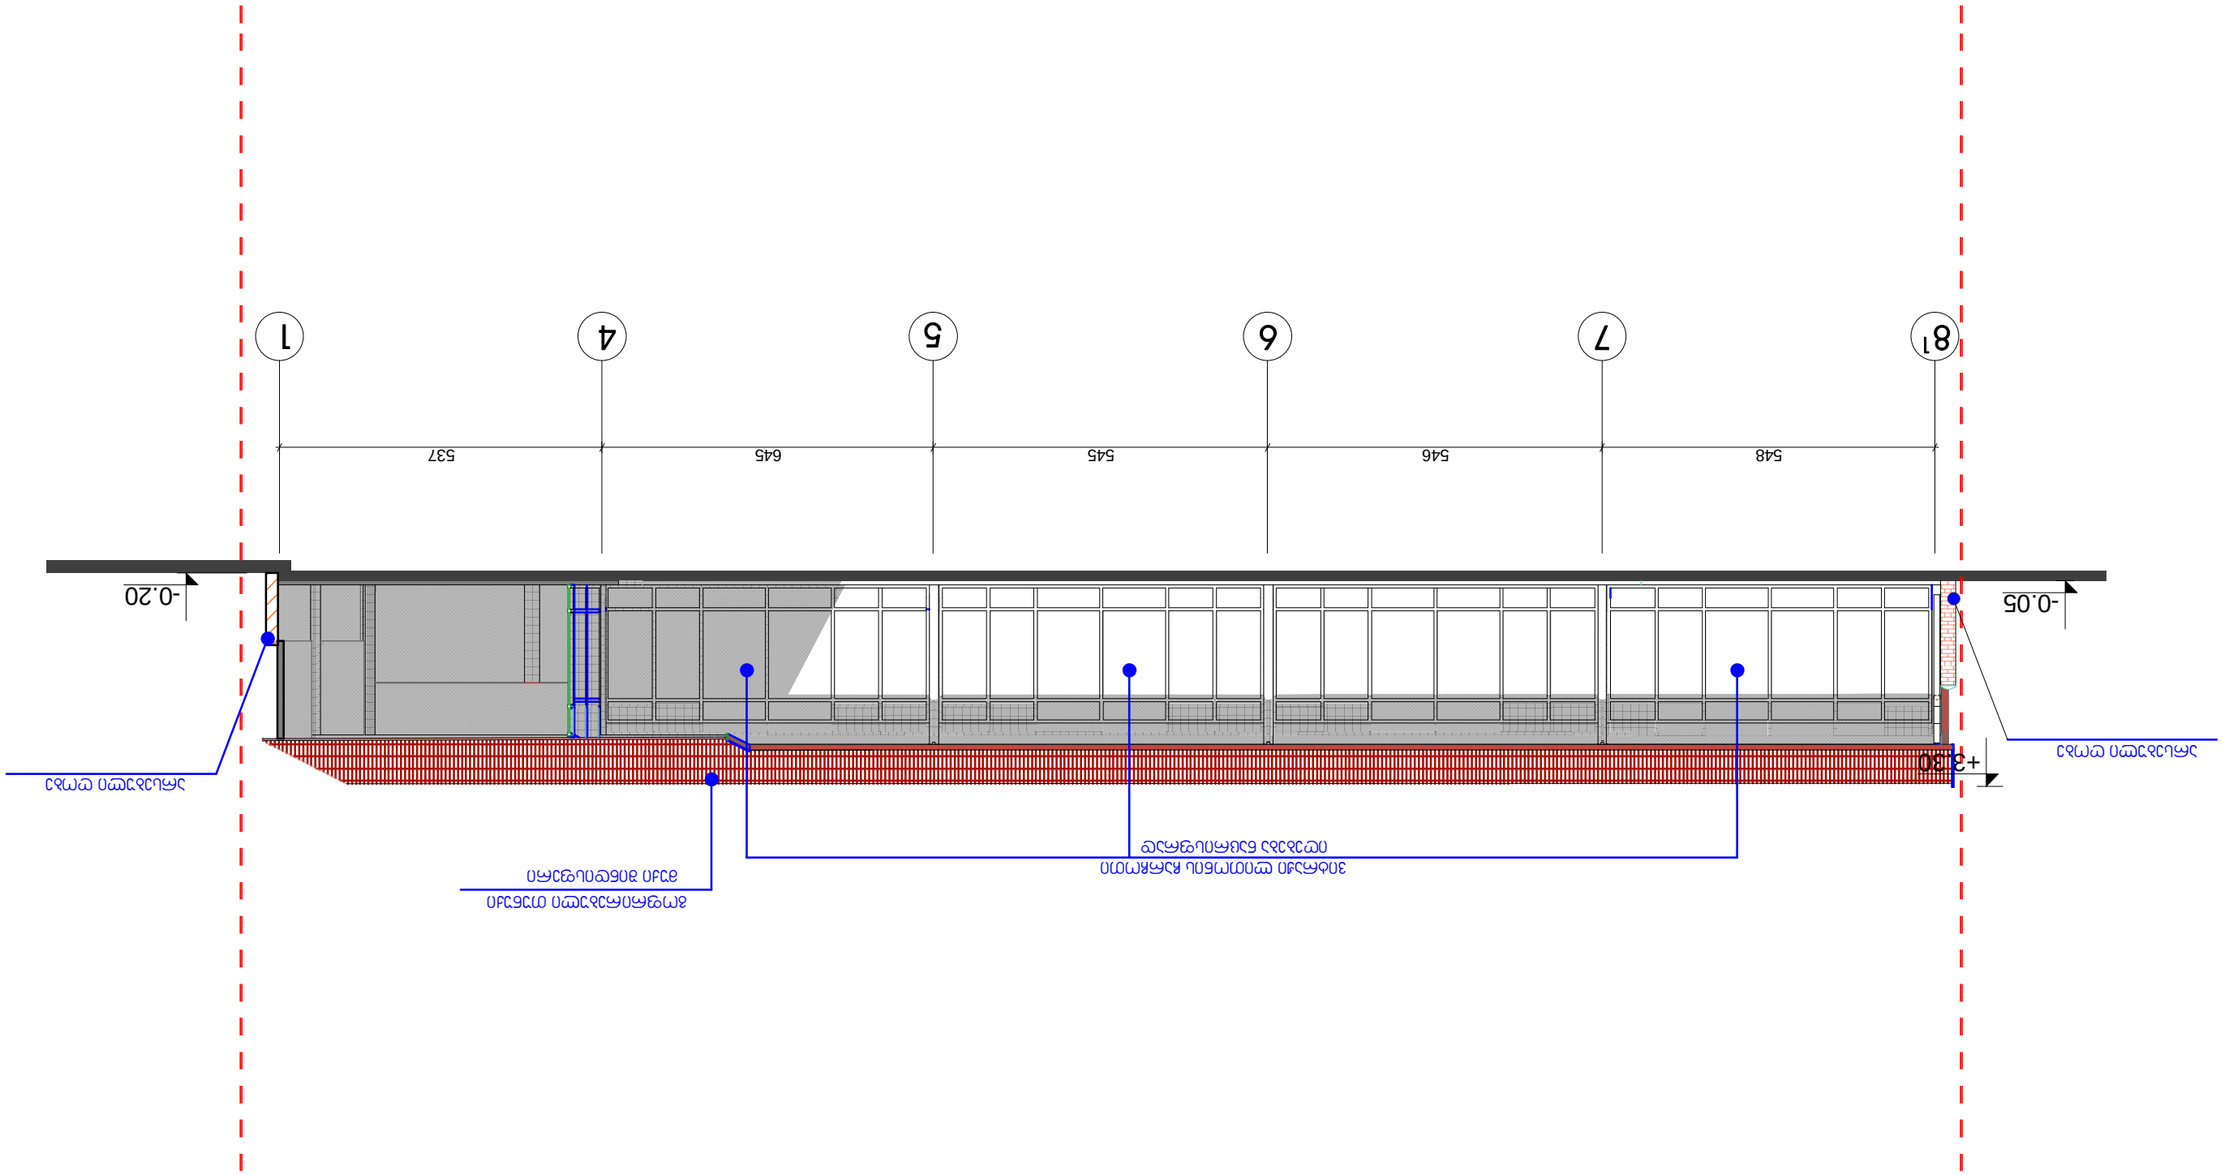

ფასადი ,,8¹-1,, მ. 1-100





ფასადი ,,დ-ბ,, მ. 1-100

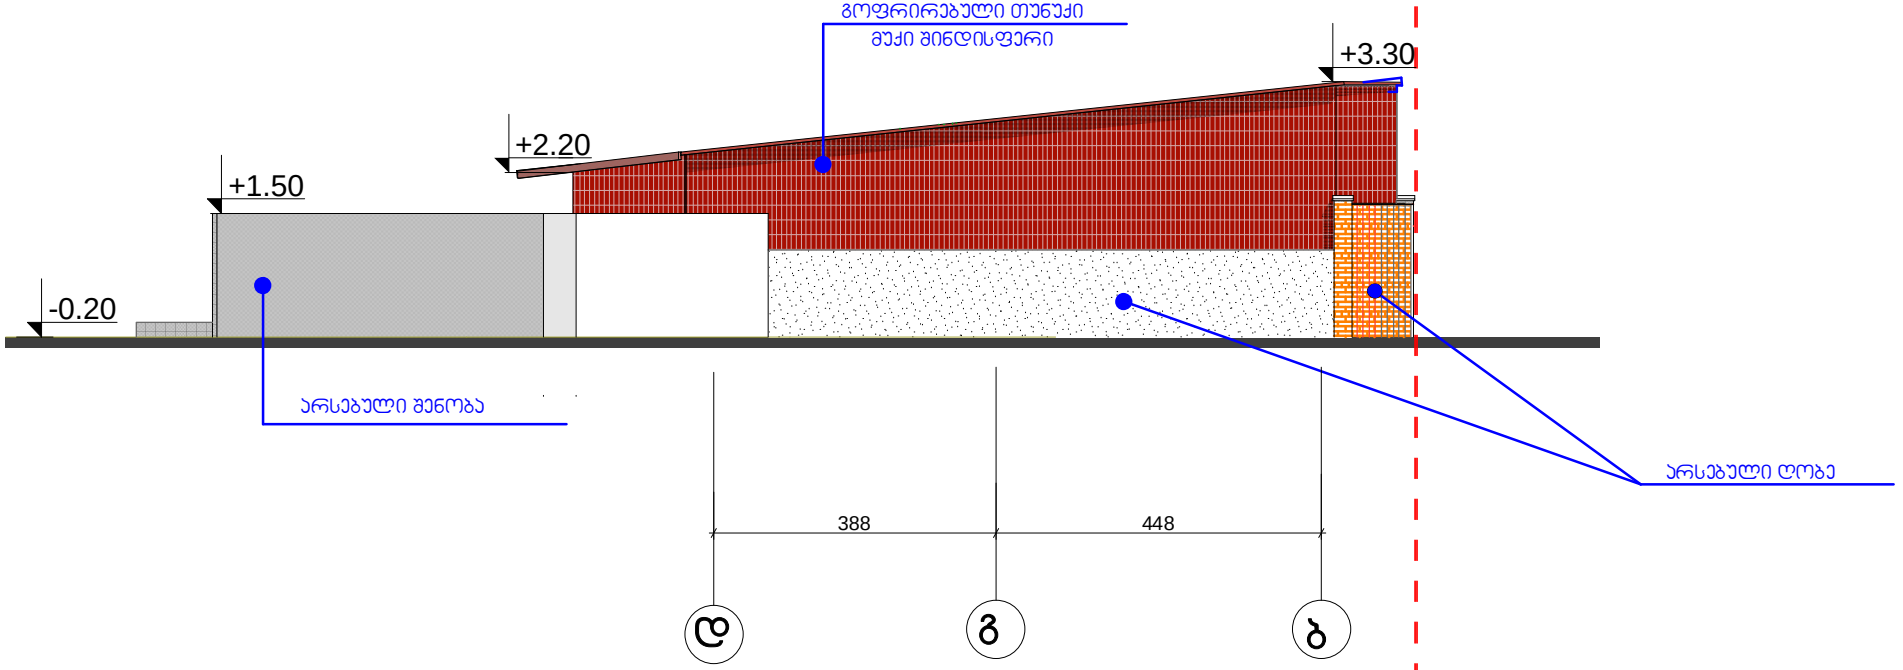

შპს ,,X-LINE,,			ქ. თბილისში, მევენახეს ქ.№23-ის მიმდებარედ არსებულ ნაკვეთზე შენობის პროექტის პორექტირება		
დირექტ.	ნ.მეგრელიძე		არქიტექტურული ნაწილი	2016 წელი	
მთ.არქიტ.	მ.გაგნიძრელიძე		ფასადი ,,დ-ბ,,	სტადია	ფურც.№	ბანდტ.

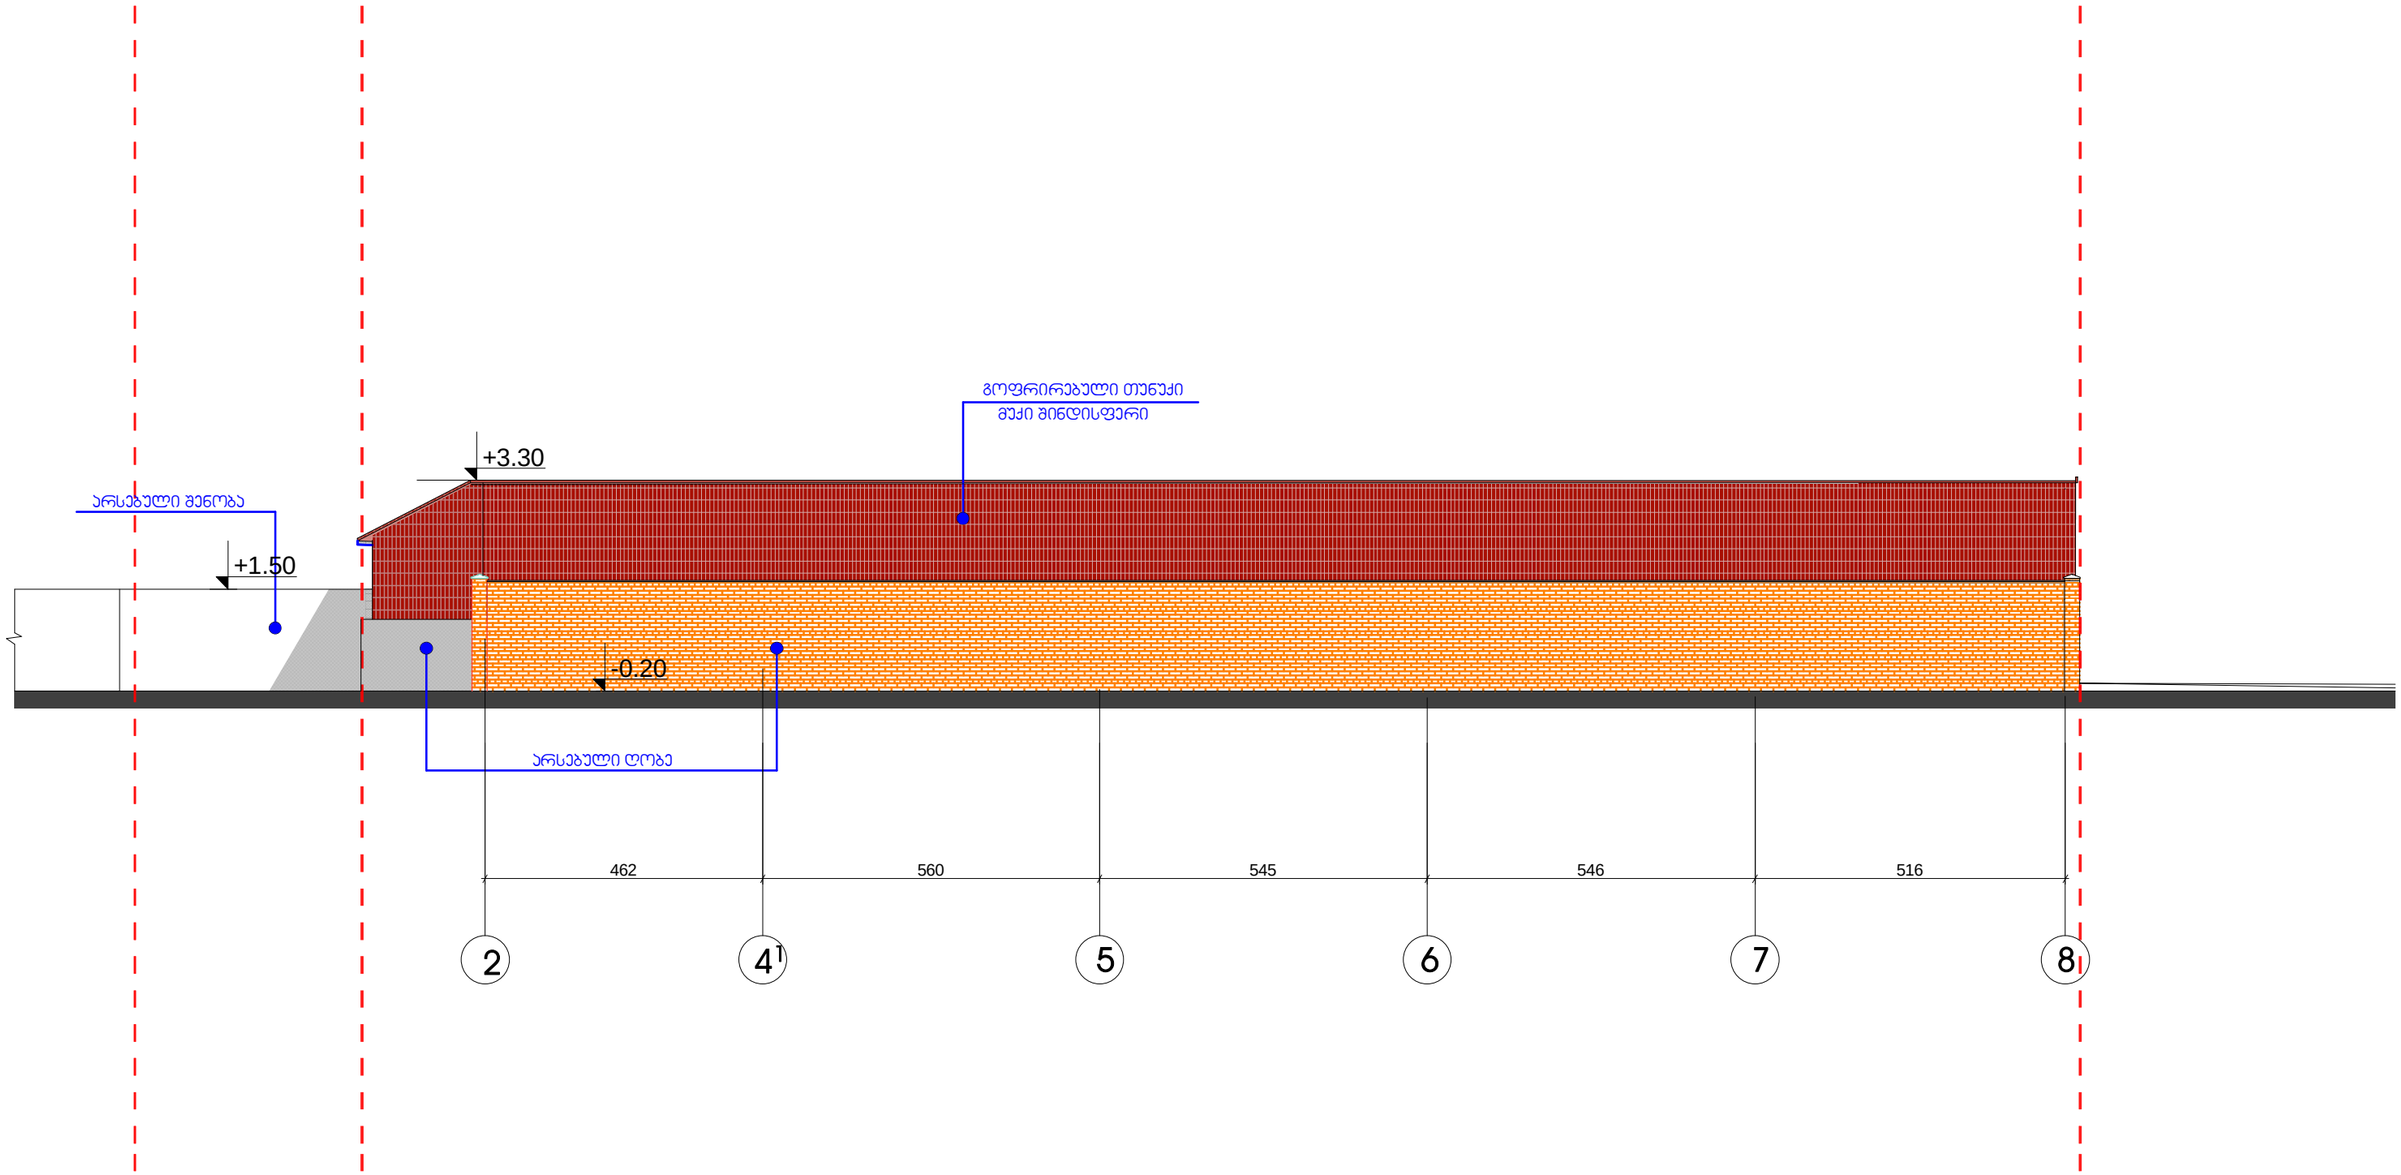

ფასადი ,,2-8,, მ. 1-100

შპს ,,X-LINE,,			ქ. თბილისში, მევენახეს ქ.№23-ის მიმდებარედ არსებულ ნაკვეთზე შენობის პროექტის პორექტირება		
დირექტ.	ნ.მეგრელიძე		არქიტექტურული ნაწილი	2016 წელი	
მთ.არქიტ.	მ. გამყრელიძე		ფასადი ,,2-8,,	სტადია	ფურც.№	მასშტ.
შეასრულა						
შეამოწ.						