სიმაღლის განსაზღვრის სქემა

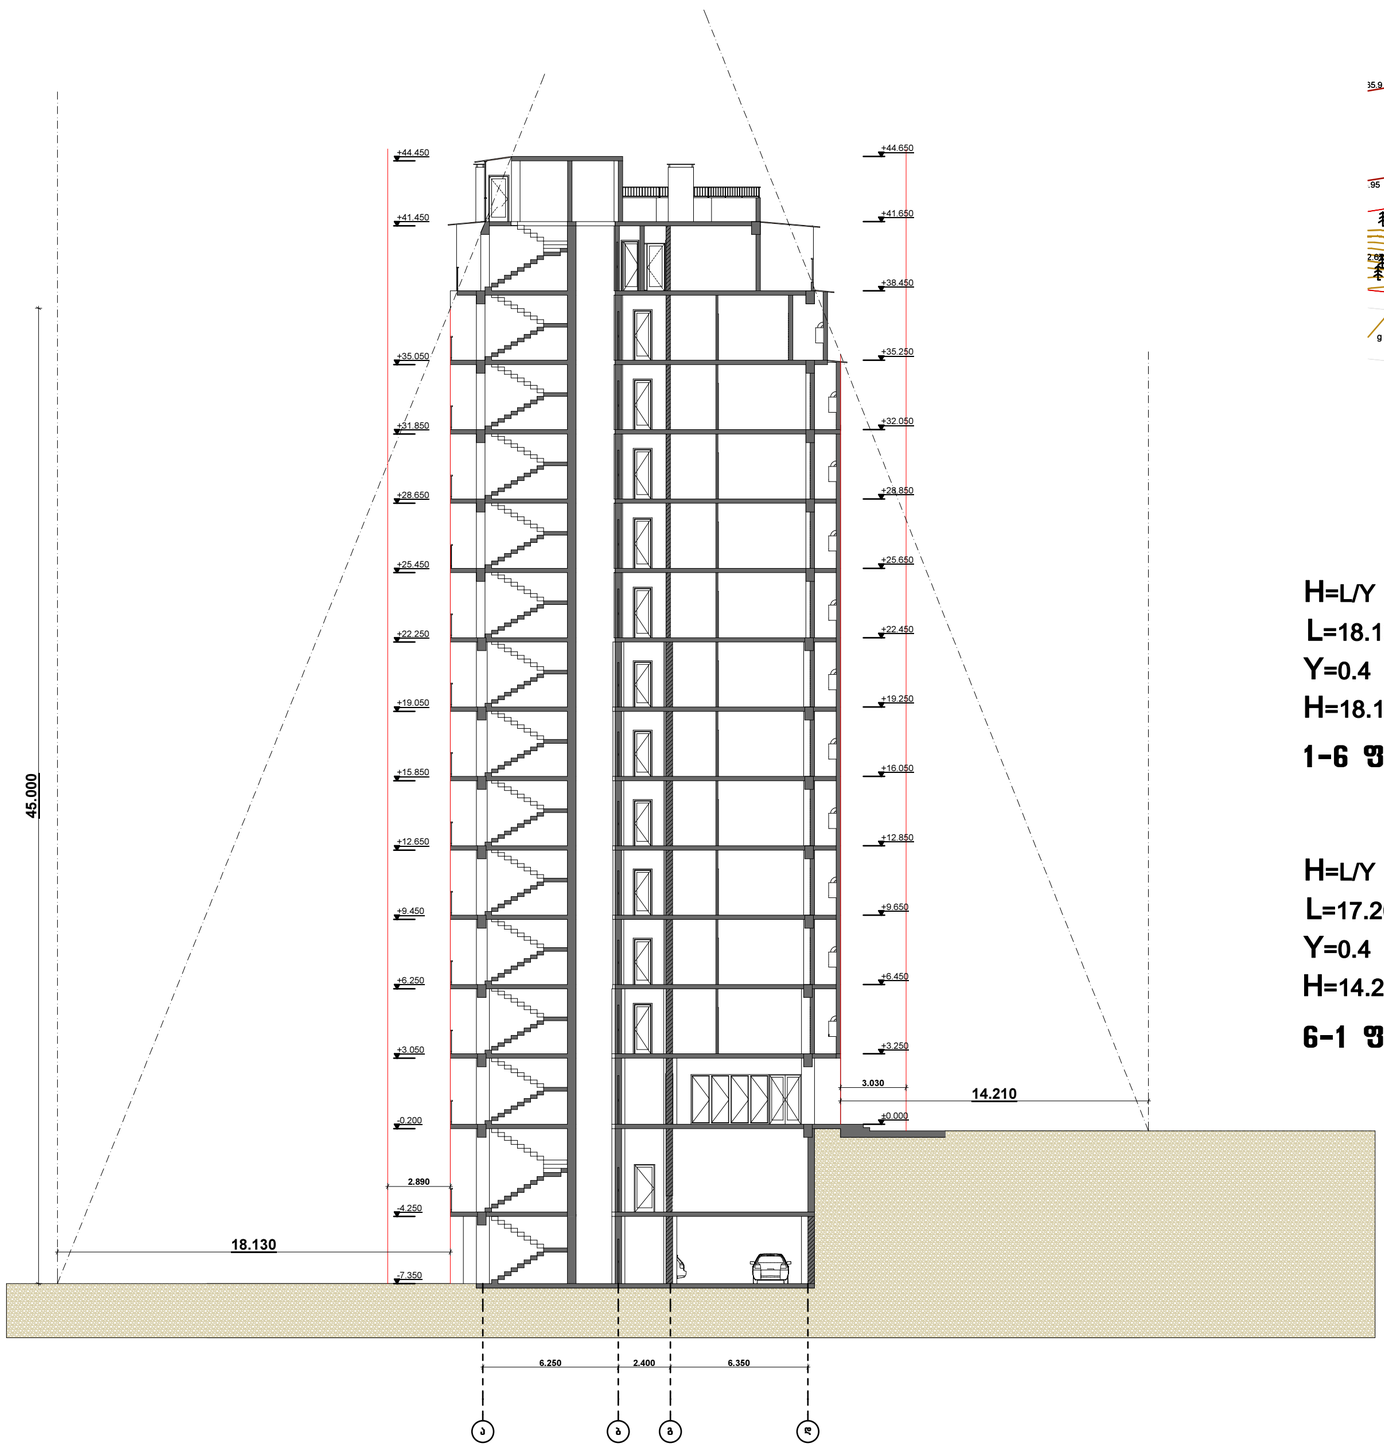

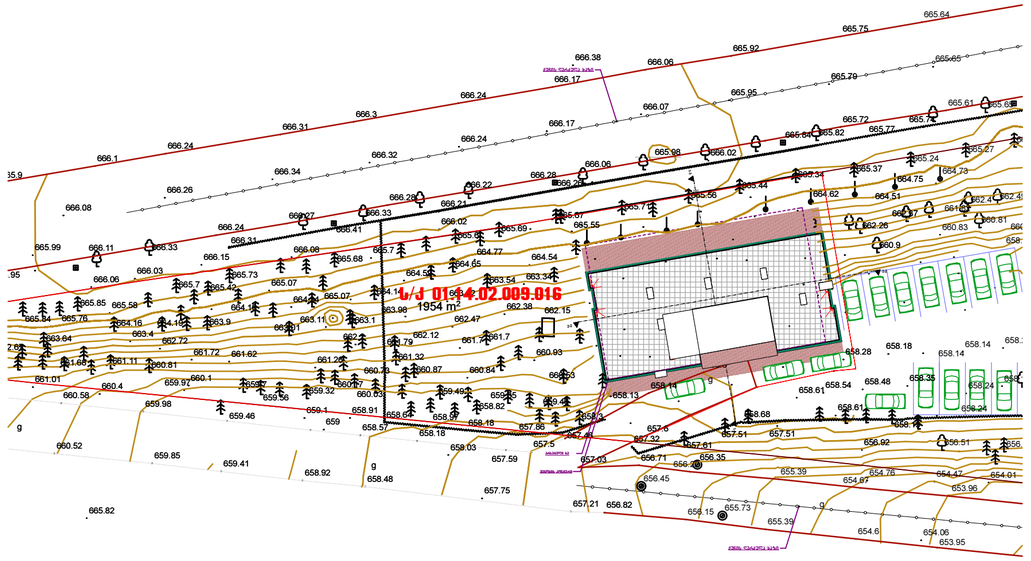

H=L/Y
L=18.13
Y=0.4
H=18.13/0.4=45.33

1-6 ფასადის მხრიდა შენობის დასაშვები სიმაღლე შეადგენს 45.33 მ

H=L/Y
L=17.20
Y=0.4
H=14.21/0.4=35.52

6-1 ფასადის მხრიდა შენობის დასაშვები სიმაღლე შეადგენს 35.52 მ