გენ-გეგმა

მ. 1:500

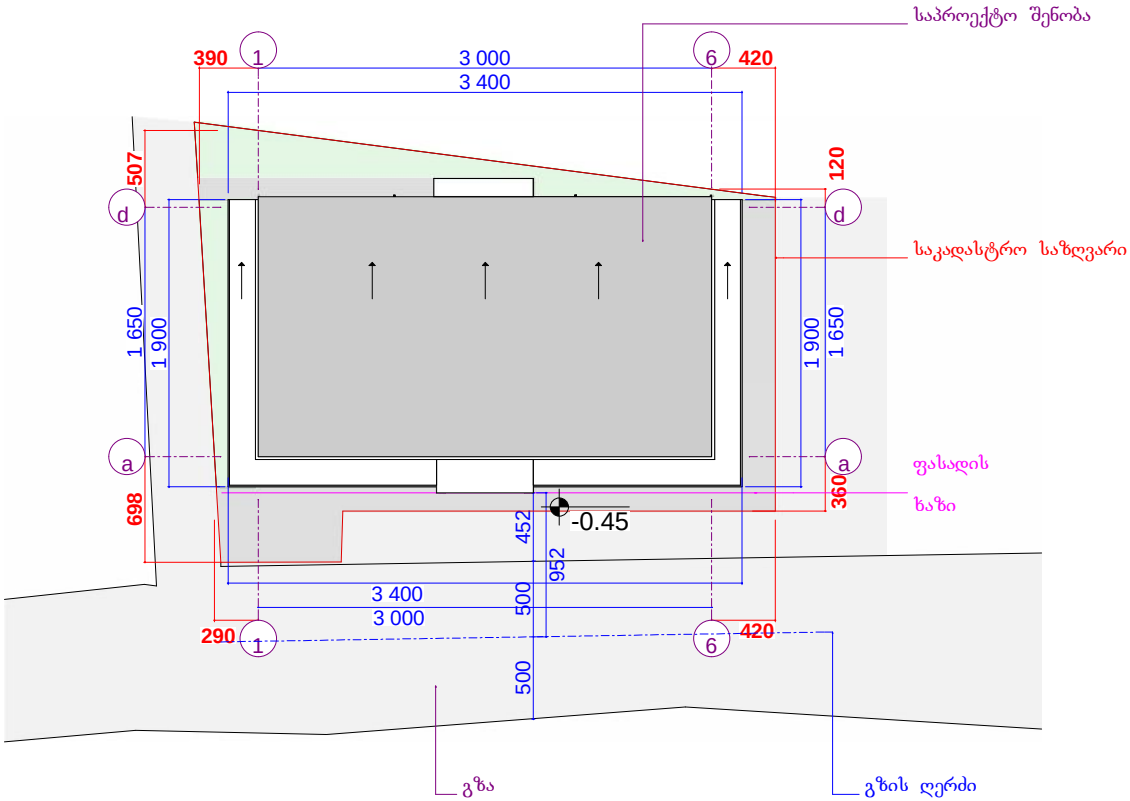

<u>სიმაღლის განსაზღვრის სქემა</u>

მოცამულ ნახაზში განსაზღვრულია სსზ 2-სათვის მაქსიმალური დასაშვები სიმაღლე ფორმულით = /0.30

ფორმულიდან გამომდინარე შენობის მაქსიმალური დასაშვები სიმაღლე არის 31.7 მ. =952/0.30=31.7მ

არქიტექტურული პროექტი			საჯარო საოფისე შენობა ქ. თბილისი, სოფ. დიღომი (01.72.14.034.822)			
თანამდებობა	გვარი	ხელმ.	სიმაღლის განსაზღვრის სქემა	2015 წ.		
არქიტექტორი	მ. სესიაშვილი					
დამკვეთი	გ. გიორგაძე		გენ-გეგმა მ. 1:500	სტად.	ფურც.	სულ
				მ.პრ.	ა/ 1	2

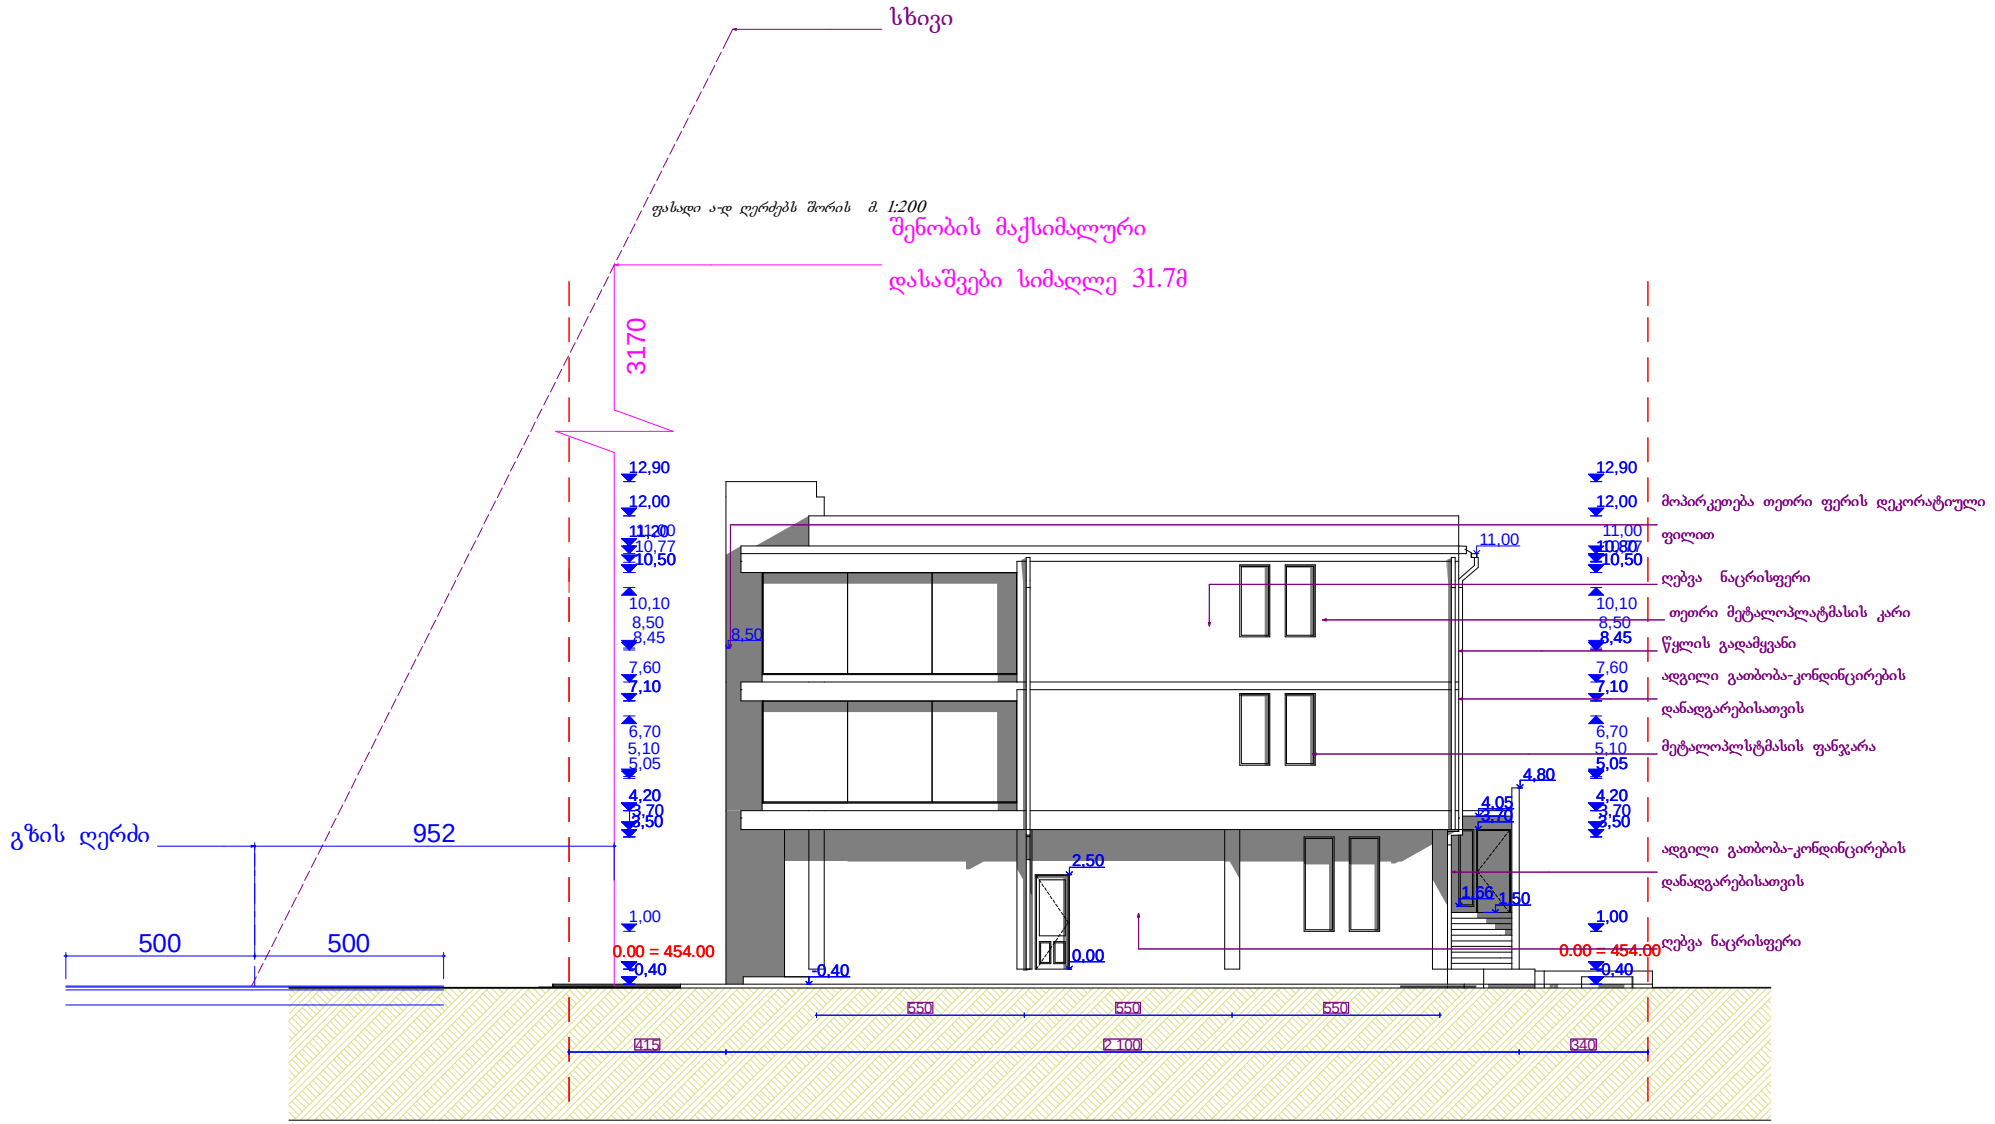

არქიტექტურული პროექტი			საჯარო საოფისე შენობა ქ. თბილისი, სოფ. დიღომი (01.72.14.034.822)		
თანამდებობა	გვარი	ხელმ.	სიმაღლის განსაზღვრის სქემა	2015 წ.	
არქიტექტორი	მ. სესიაშვილი		მიწისპირა სიმაღლის განსაზღვრის სქემა	სტად.	ფურც. / 2	სულ 2
დამკვეთი	გ. გიორგაძე			მ.პრ.		