სარდაფის გეგმა ნიშ.-3.00/-2.80 მ 1:200

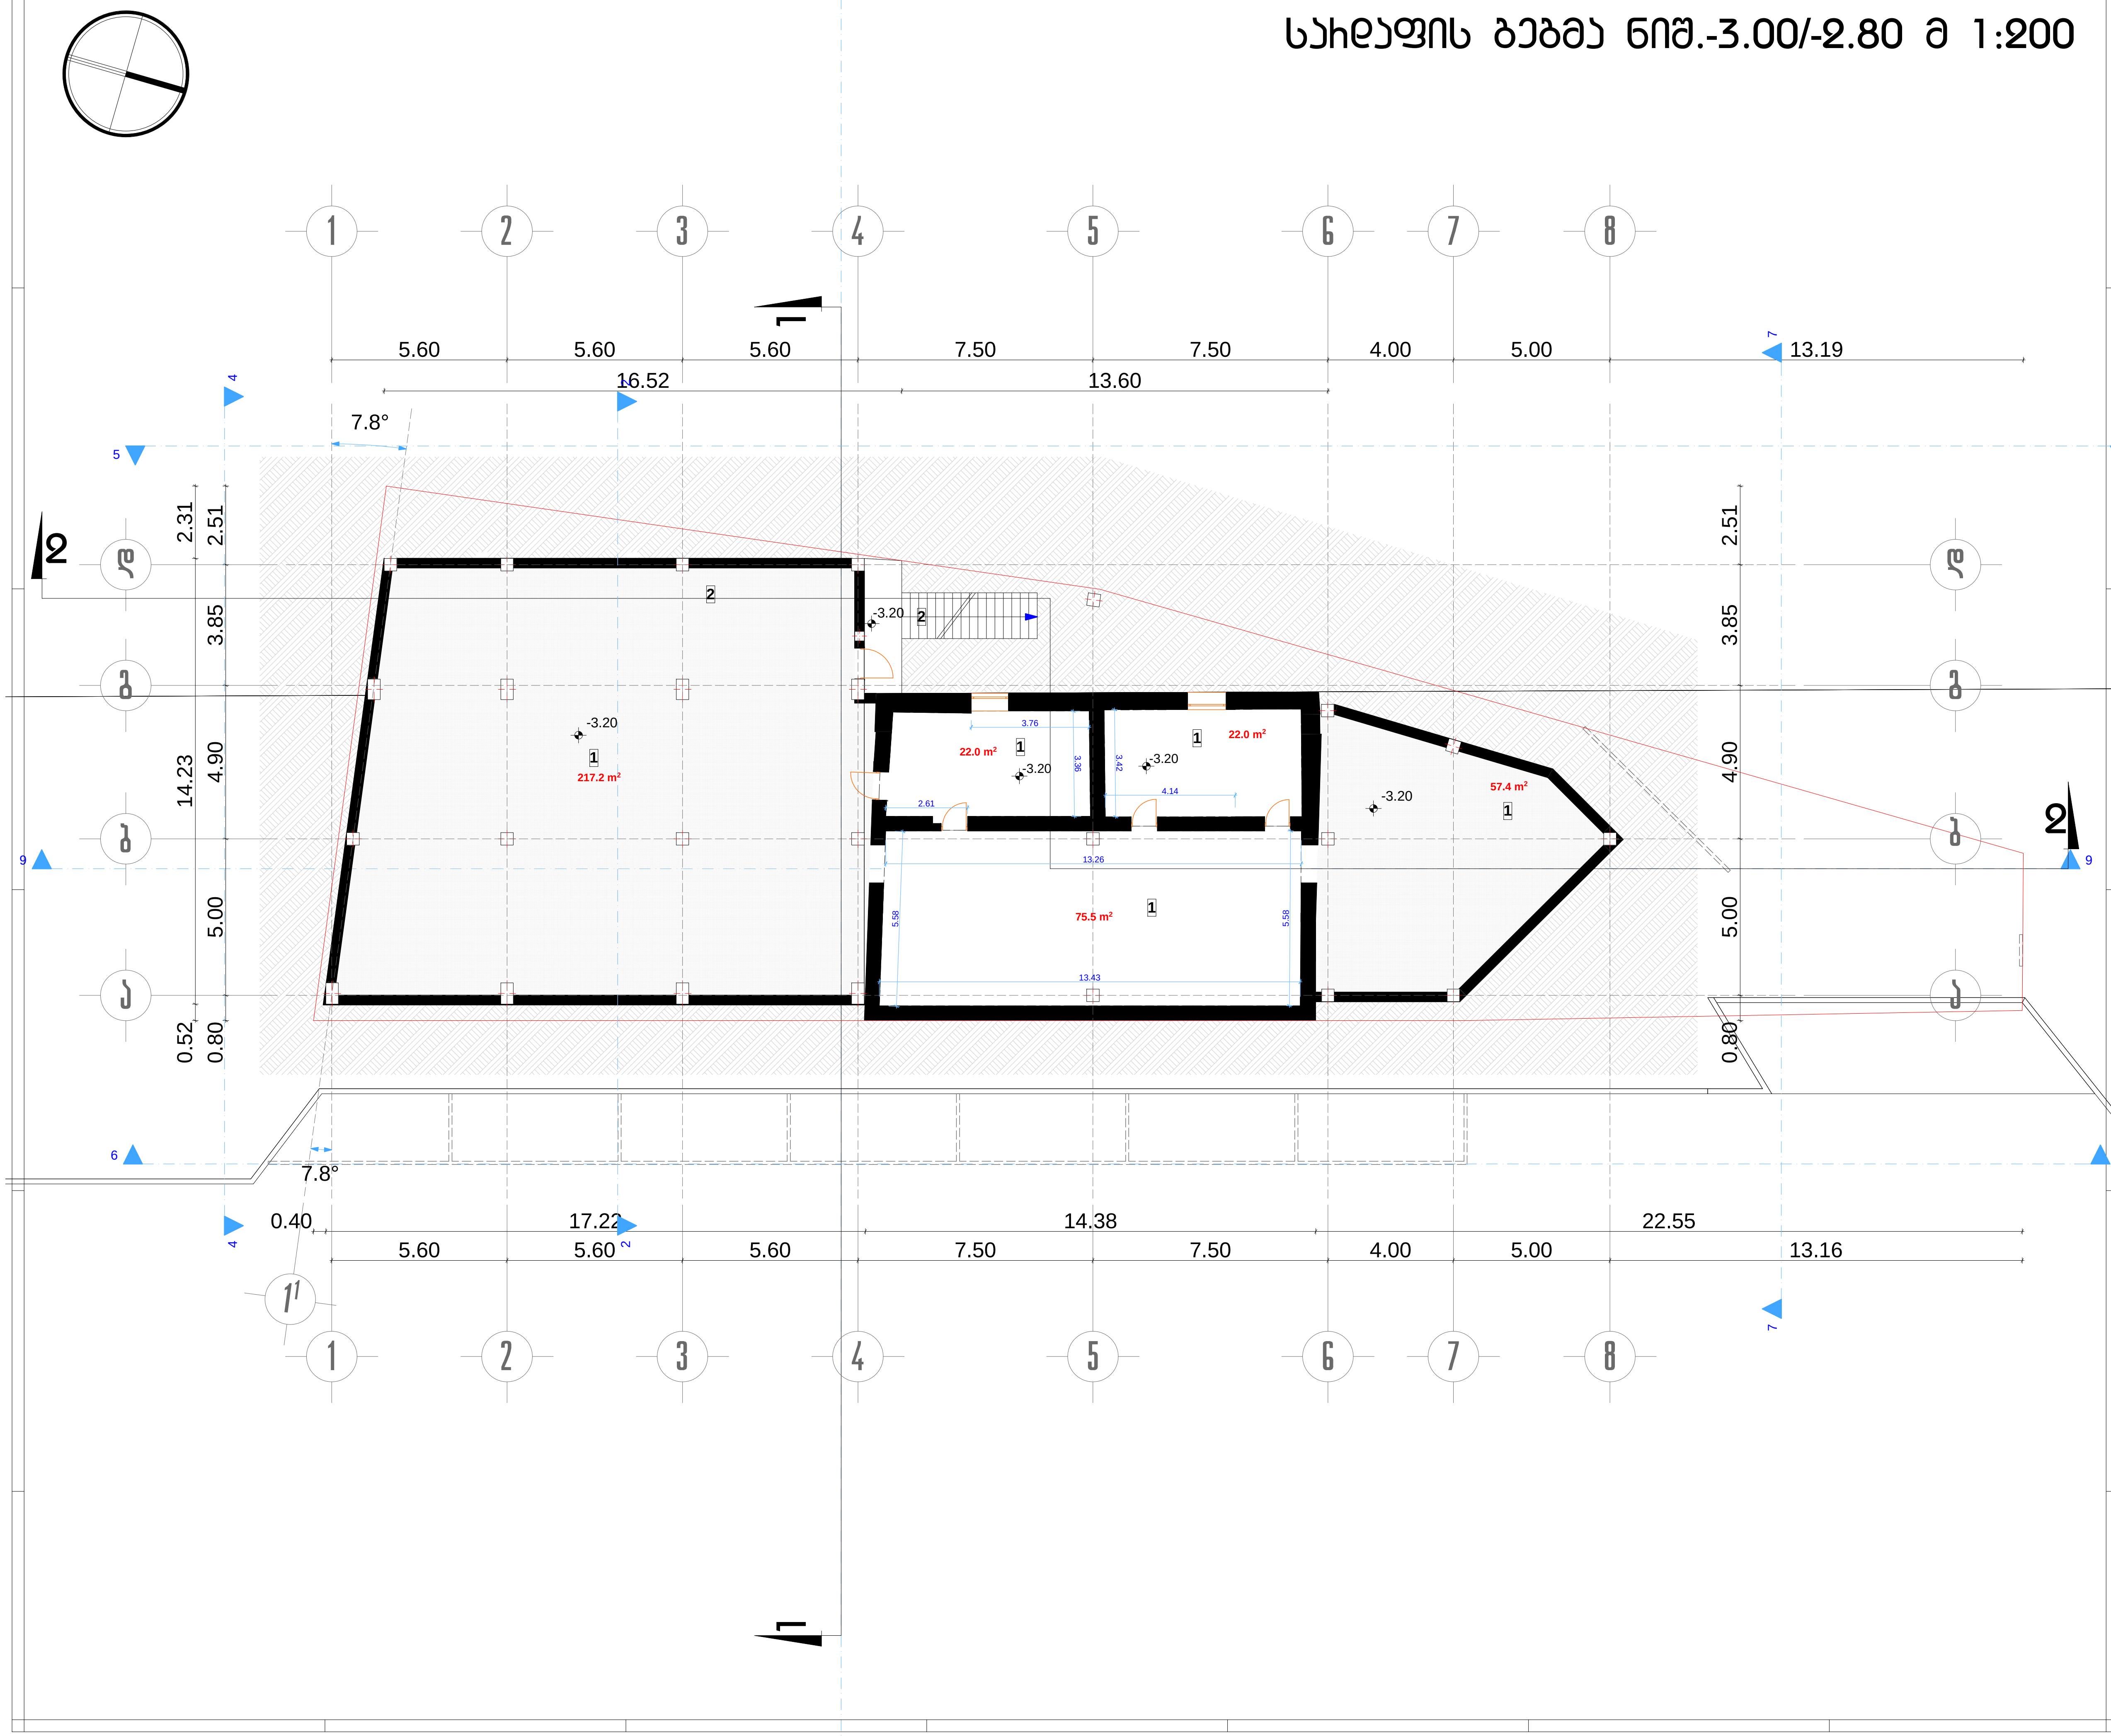

ფორმატი A-3	დაკვეთა #	

შენიშვნები:

1. ნახაზზე ზომები მოცემულია მეტრებში.
2. ნახაზის ყველა ცვლილება მშენებლობისას შეთანხმებული უნდა იყოს პროექტის ავტორთან.

ტექნიკურ-ეკონომიკური მაჩვენებლები:

საერთო ფართი - 394.1 კვ.მ
მათ შორის:
1.სარდაფის ფართი - 394.1 კვ.მ

ექსპლიკაცია :

1. სარდაფი
2. კიბე

პირობითი ნიშნები:

კ-ნ –
ფ-ნ –
მ-ნ –
ფარ-ნ –

– კედელი
– ტიხარი
– რიგელი
– დიაფრაგმა
– კოლონა
– ღერძის ხაზი
– საკადასტრო საზღვარი

დამკვეთი: შპს "ებრისი", ლევან გეგია

მისამართი: ქ.თბილისი, გულუას ქ. (ტყავის ქარხნის მიმდებარედ.(ნაკვ.#1/30)

პროექტის სახელწოდება: საზკვების ობიექტის რეკონსტრუქცია

თანამდებობა	გვარი	ხელმოწერა	თარიღი
დირექტორი	ო.ხუხაშვილი		05.03.2015
მთ.არქიტექტორი	ლ. ხუხაშვილი		
ავტორი	ლ. ხუხაშვილი		

შ.პ.ს. "არქ ქრიეტიონ"
მისამართი:
ქ. თბილისი,
საბურთალოს ქ.#33

"Arc Creation" L.t.d.
adress:
#33, Saburtalo str.,
Tbilisi, Georgia
E_mail: <levan.khukhashvili@gmail.com>

მასშტაბი	1:200	ნახაზი: გეგმა ნიშ.-3.00
თარიღი		

სტადია	ფურცელი	ფურცლები
პროექტი	ა-3	ა-14

სართულის გეგმა ნიშ.+0.00/+0.45 მ 1:200

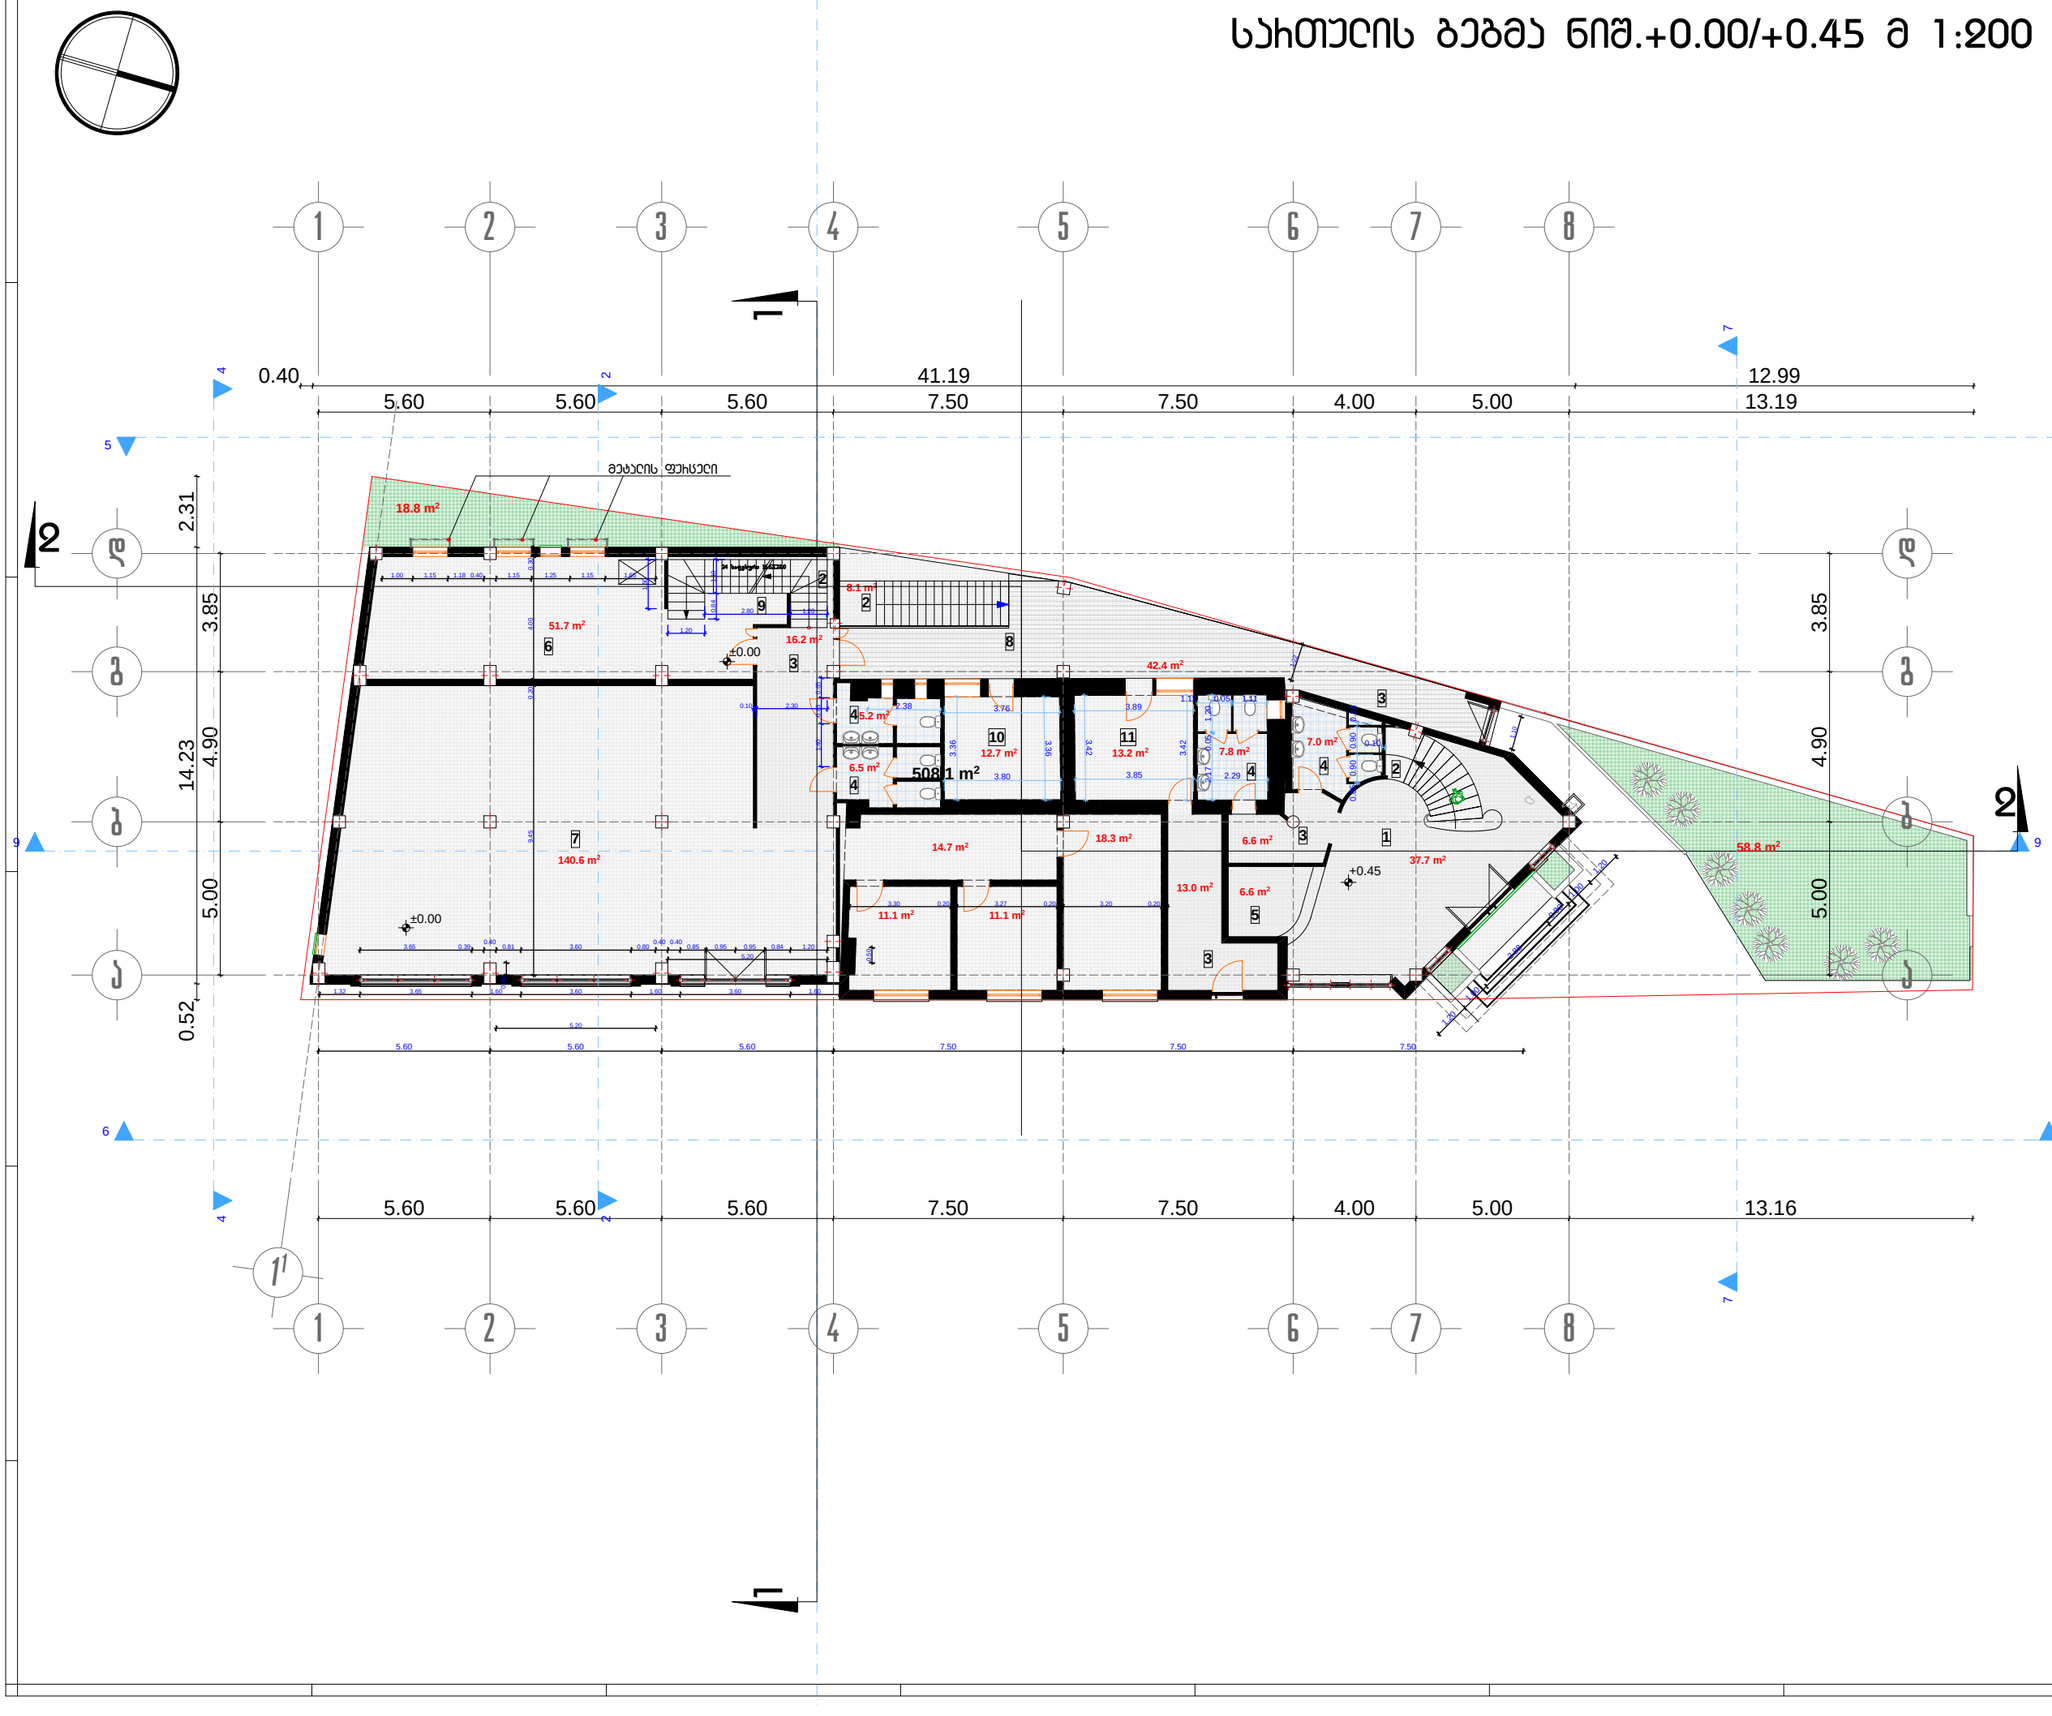

ფორმატი A-3	დახვეთა #	

შენიშვნები:

1. ნახაზზე ზომები მოსაშენებია მეტრებში.

2. ნახაზის ყველა ცვლილება მშენებლობისას მეთანხმებელი უნდა იყოს პროექტის ავტორთან.

ტექნიკურ-ეკონომიკური მაჩვენებლები:

საერთო ფართი - 430.5 კვ.მ
მათ შორის:
1.პომეშტიული (სასაზებლო) ფართი - 422.4 კვ.მ
2.პიბის უჯრედის ფართი - 8.1 კვ.მ

ექსპლიკაცია :

1. ვესტიბიული
2. ჰოლი
3. პოჩიდორი
4. სან.კვანძი
5. ბაჩდიორი
6. სამზახეველო
7. კაფე
8. ეზო
9. დამხმარე სათავსი
10. ელისონების ოთახი
11. ადმინისტრაცია

პირობითი ნიშნები:

- 6 – ბ
- ბ-ნ – ბ
- ფ-ნ – ბ
- მ-ნ – ბ
- ფას-ნ – ბ
- ბეტონი
- ტიხარი
- ჩიბელი
- დიაფრაგმა
- პოლონა
- ღობის ხაზი
- საპაზისო საზღვარი

დამპატიო: შპს "ებრისი", ლევან ბებია

მისამართი: ქ.თბილისი, ბელუას ქ. (ტყავის ქარხნის მიმდებარედ.(ნაკვ.#1/30)

პროექტის სახელწოდება:

საზაკვების ობიექტის ჩეპონსტრუქცია

თანამდებობა	ბეჭარი	ხელმონერა	თარიღი
დირექტორი	ო.ხუხაშვილი		05.03.2015
მთ.არქიტექტორი	ლ. ხუხაშვილი		
ავტორი	ლ. ხუხაშვილი		

შ.პ.ს. "არქ ქრეაშენი"
მისამართი:
ქ. თბილისი,
საბურთალოს ქ.#33

"Arc Creation" L.t.d.
adress:
#33, Saburtalo str.,
Tbilisi, Georgia

E_mail: <levan.khukhashvili@gmail.com>

მასშტაბი	1:200	ნახაზი:
თარიღი		ბებია ნიშ.+0.00

სტადია	ფურცელი	ფურცლები
პროექტი	პ-4	პ-14

სართულის გეგმა ნიშ.+4.00 მ 1:200

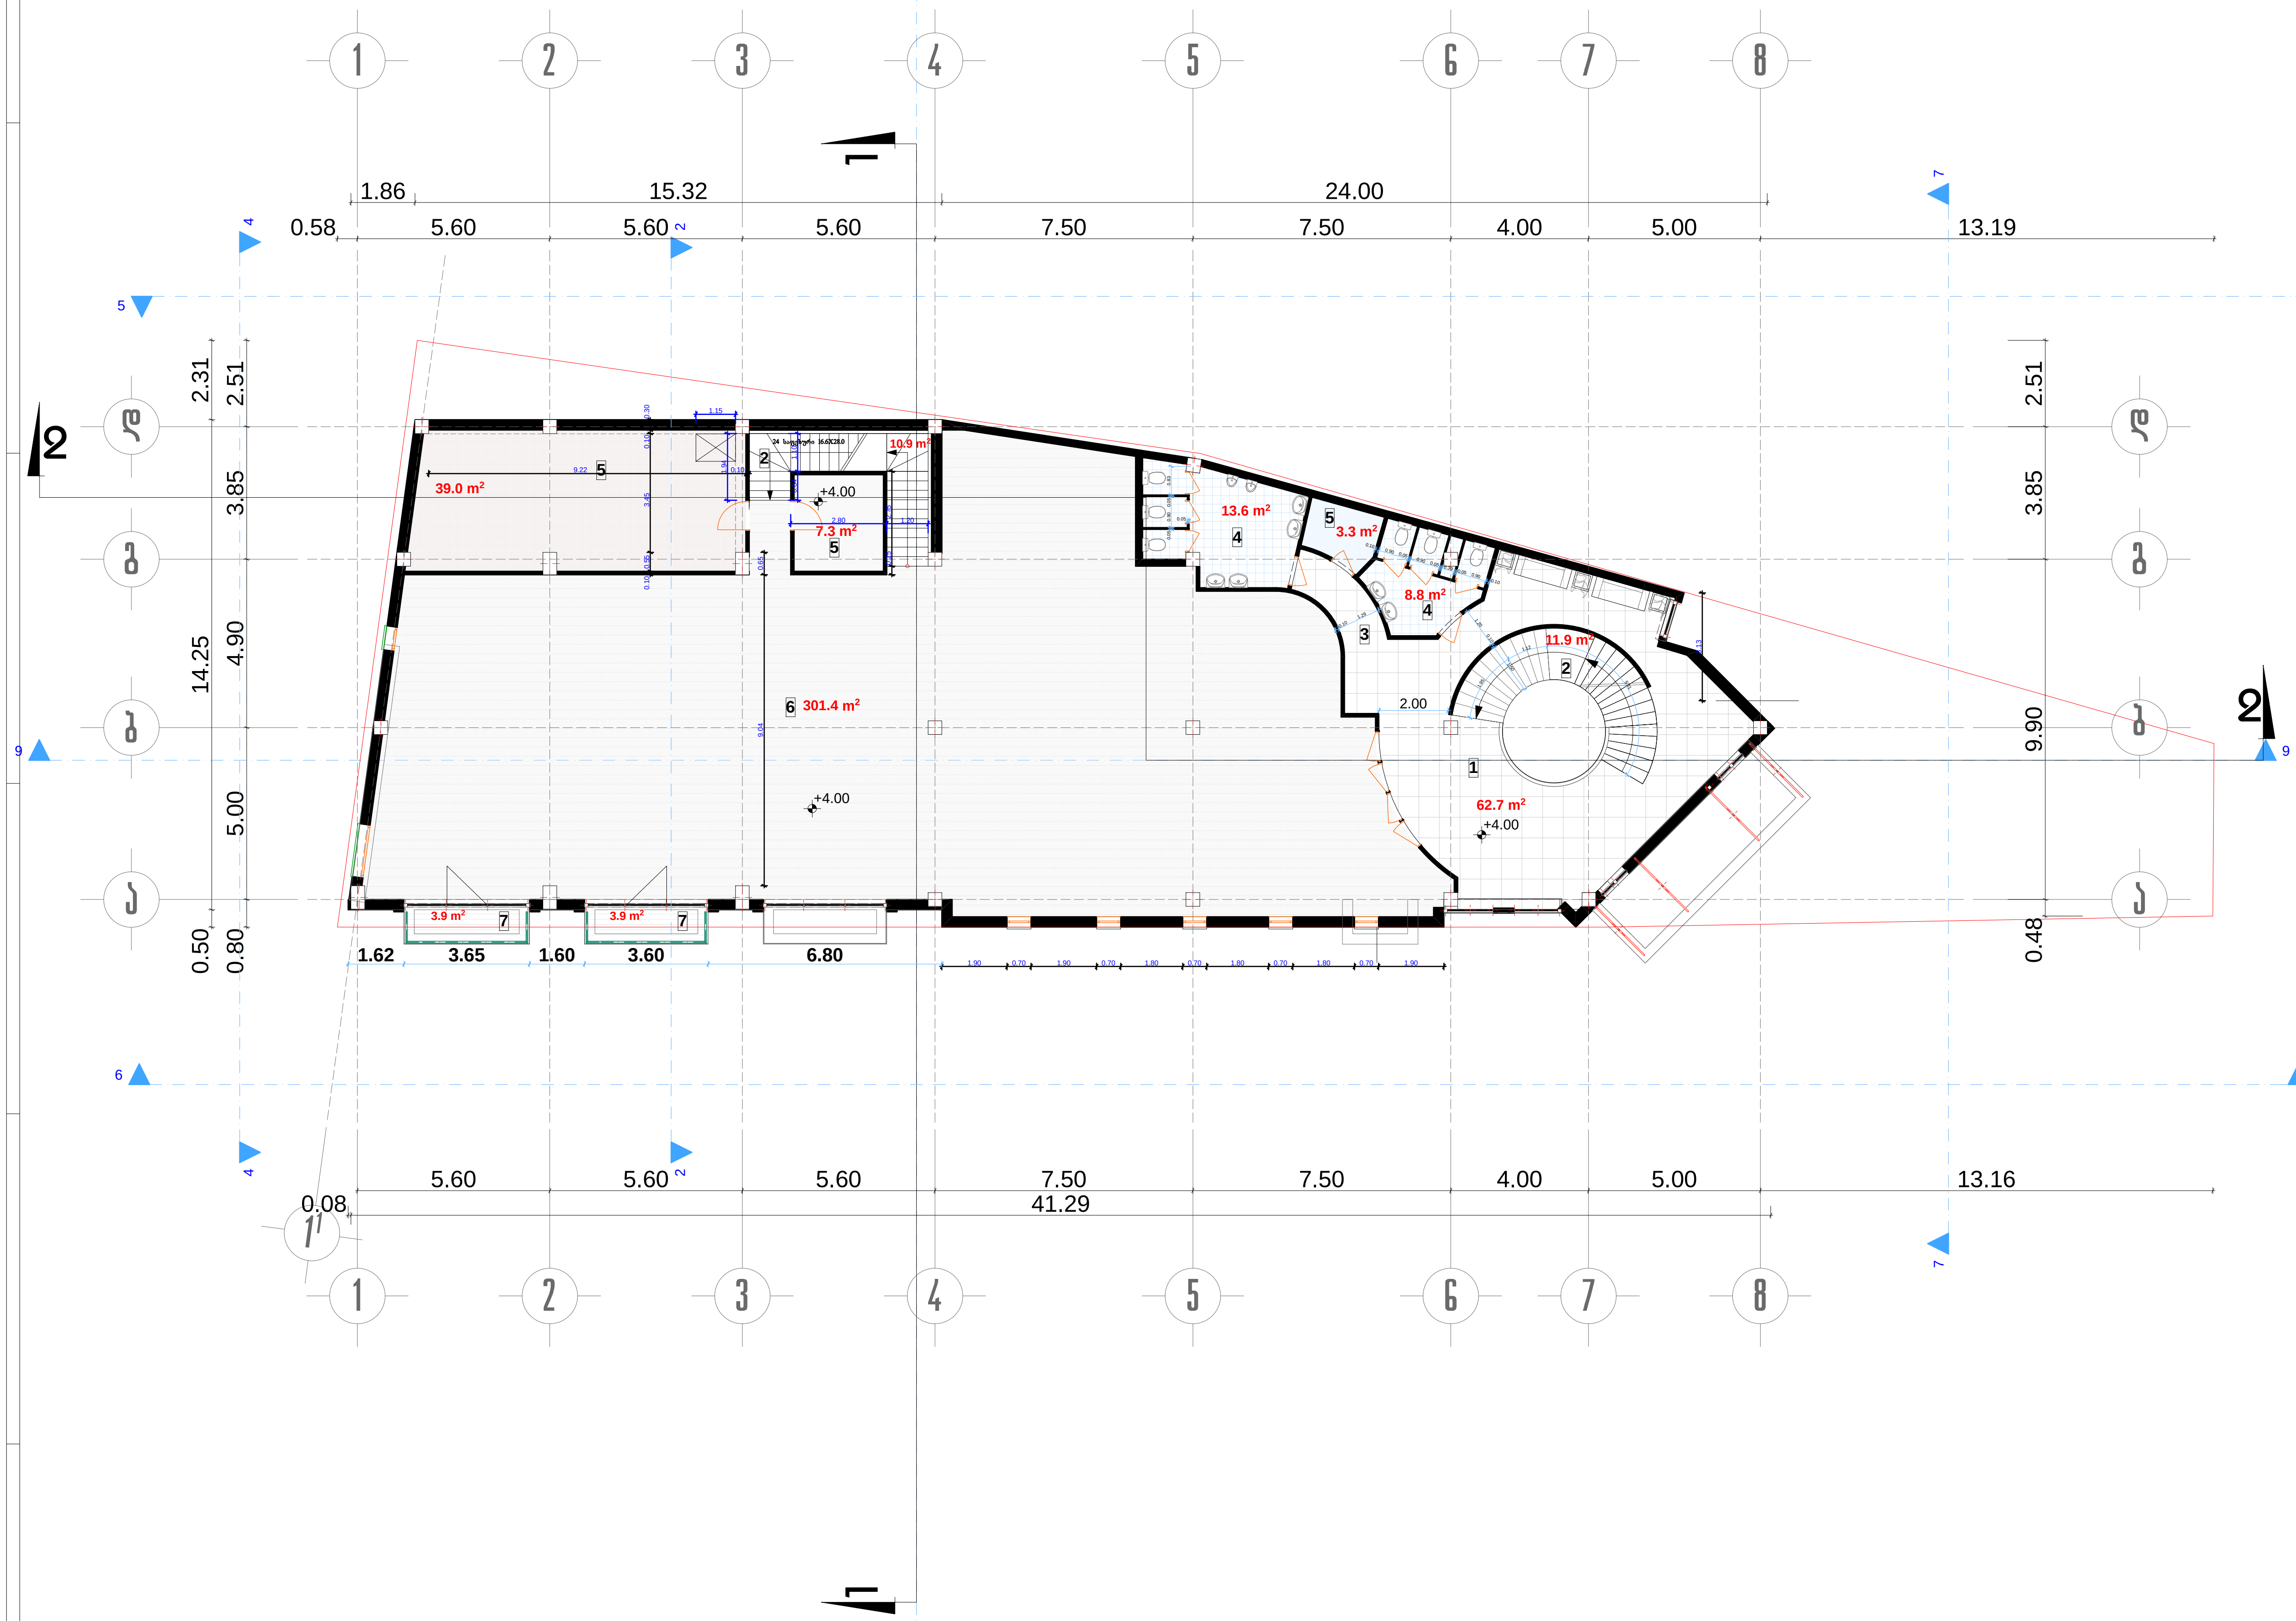

ფორმატი A-3	დავალება #

შენიშვნები:

1. ნახაზზე ზომები მოცემულია მეტრებში.
2. ნახაზის ყველა ცვლილება მშენებლობისას შეთანხმებული უნდა იყოს პროექტის ავტორთან.

ტექნიკურ-ეკონომიკური მაჩვენებლები:

საერთო ფართი - 466.7 კვ.მ
მათ შორის:
1.კომერციული (სასარგებლო) ფართი - 436.1 კვ.მ
2.კიბის უჯრედის ფართი - 22.8 კვ.მ
3.საზაფხულო ფართი - 7.8 კვ.მ

ექსპლიკაცია :

1. ვესტიბიული
2. კიბე
3. კორიდორი
4. სან.კვანძი
5. დამხმარე სათავსი
6. დარბაზი
7. აივანი

პირობითი ნიშნები:

ა-ნ –
ფ-ნ –
მ-ნ –
ფარ-ნ –
– კედელი
– ტიხარი
– რიგელი
– დიაფრაგმა
– კოლონა
– ღერძის ხაზი
– საკადასტრო საზღვარი

დამკვეთი: შპს "ეგრისი", ლევან გეგია

მისამართი: ქ.თბილისი, გულუას ქ. (ტყავის ქარხნის მიმდებარედ.(ნაკვ.#1/30)

პროექტის სახელწოდება: საზკვების ობიექტის რეკონსტრუქცია

თანამდებობა	გვარი	ხელმოწერა	თარიღი
დირექტორი	ო.ხუხაშვილი		05.03.2015
მთ.არქიტექტორი	ლ. ხუხაშვილი		
ავტორი	ლ. ხუხაშვილი		

შ.პ.ს. "არქ კრიეიშენ"
მისამართი:
ქ. თბილისი,
საბურთალოს ქ.#33

"Arc Creation" L.t.d.
adress:
#33, Saburtalo str.,
Tbilisi, Georgia
E_mail: <levan.khukhashvili@gmail.com>

მასშტაბი	1:200	ნახაზი: გეგმა ნიშ.+4.00
თარიღი		

სტადია	ფურცელი	ფურცლები
პროექტი	ა-5	ა-14

ანტრესოლის ბებმა ნიშ.+6.25 მ 1:200



ფოთლები A-3	დაკვეთა #	

შენიშვნები:

1. ნახაზზე ზომები მოსაშენებელია მეტრებში.

2. ნახაზის ყველა ცვლილება მშენებლობისას შეთანხმებული უნდა იყოს პროექტის ავტორთან.

ტექნიკურ-ეკონომიკური მაჩვენებლები:

საერთო ფართი - 54.5 კვ.მ
მათ შორის:
1.ზომებისული (ანტრესოლის) ფართი - 54.5 კვ.მ

ექსპლიკაცია :

1. ვესტიბიული
2. ბიბე
3. პოჩიდოჩი
4. სან.კვანძი
5. დამხმარე სათავსი
6. დერბანი

პირობითი ნიშნები:

- 6 – ელემენტი
- ა-ა – ტიხარი
- ფ-ა – ჩიბელი
- მ-ა – ღიობებმა
- ფპ-ა – პოლონა
- ღერძის ხაზი
- საპაელასტრო საზღვარი

დებულება

შპს "ებისი", ლევან ბებია

მისამართი

ქ.თბილისი, ბელუას ქ.
(ტყავის ქარხნის მიმდებარედ.(ნაკვ.#1/30)

პროექტის სახელწოდება

საზაკვების ობიექტის ჩეპონსტრუქცია

თანამდებობა	გვარი	ხელმოწერა	თარიღი
დირექტორი	ო.ხუხაშვილი		05.03.2015
მთ.არქიტექტორი	ლ. ხუხაშვილი		
ავტორი	ლ. ხუხაშვილი		

შ.პ.ს. "არკ ქრიეიშენ"
მისამართი:
ქ. თბილისი,
საბურთალოს ქ.#33

"Arc Creation" L.t.d.
adress:
#33, Saburtalo str.,
Tbilisi, Georgia

E_mail: <levan.khukhashvili@gmail.com>

მასშტაბი	1:200	ნახაზის:
თარიღი		

სახელი	ფურცელი	ფურცლები
პროექტი	პ-5	პ-14

სართულის გეგმა ნიშ.+9.00 მ 1:200

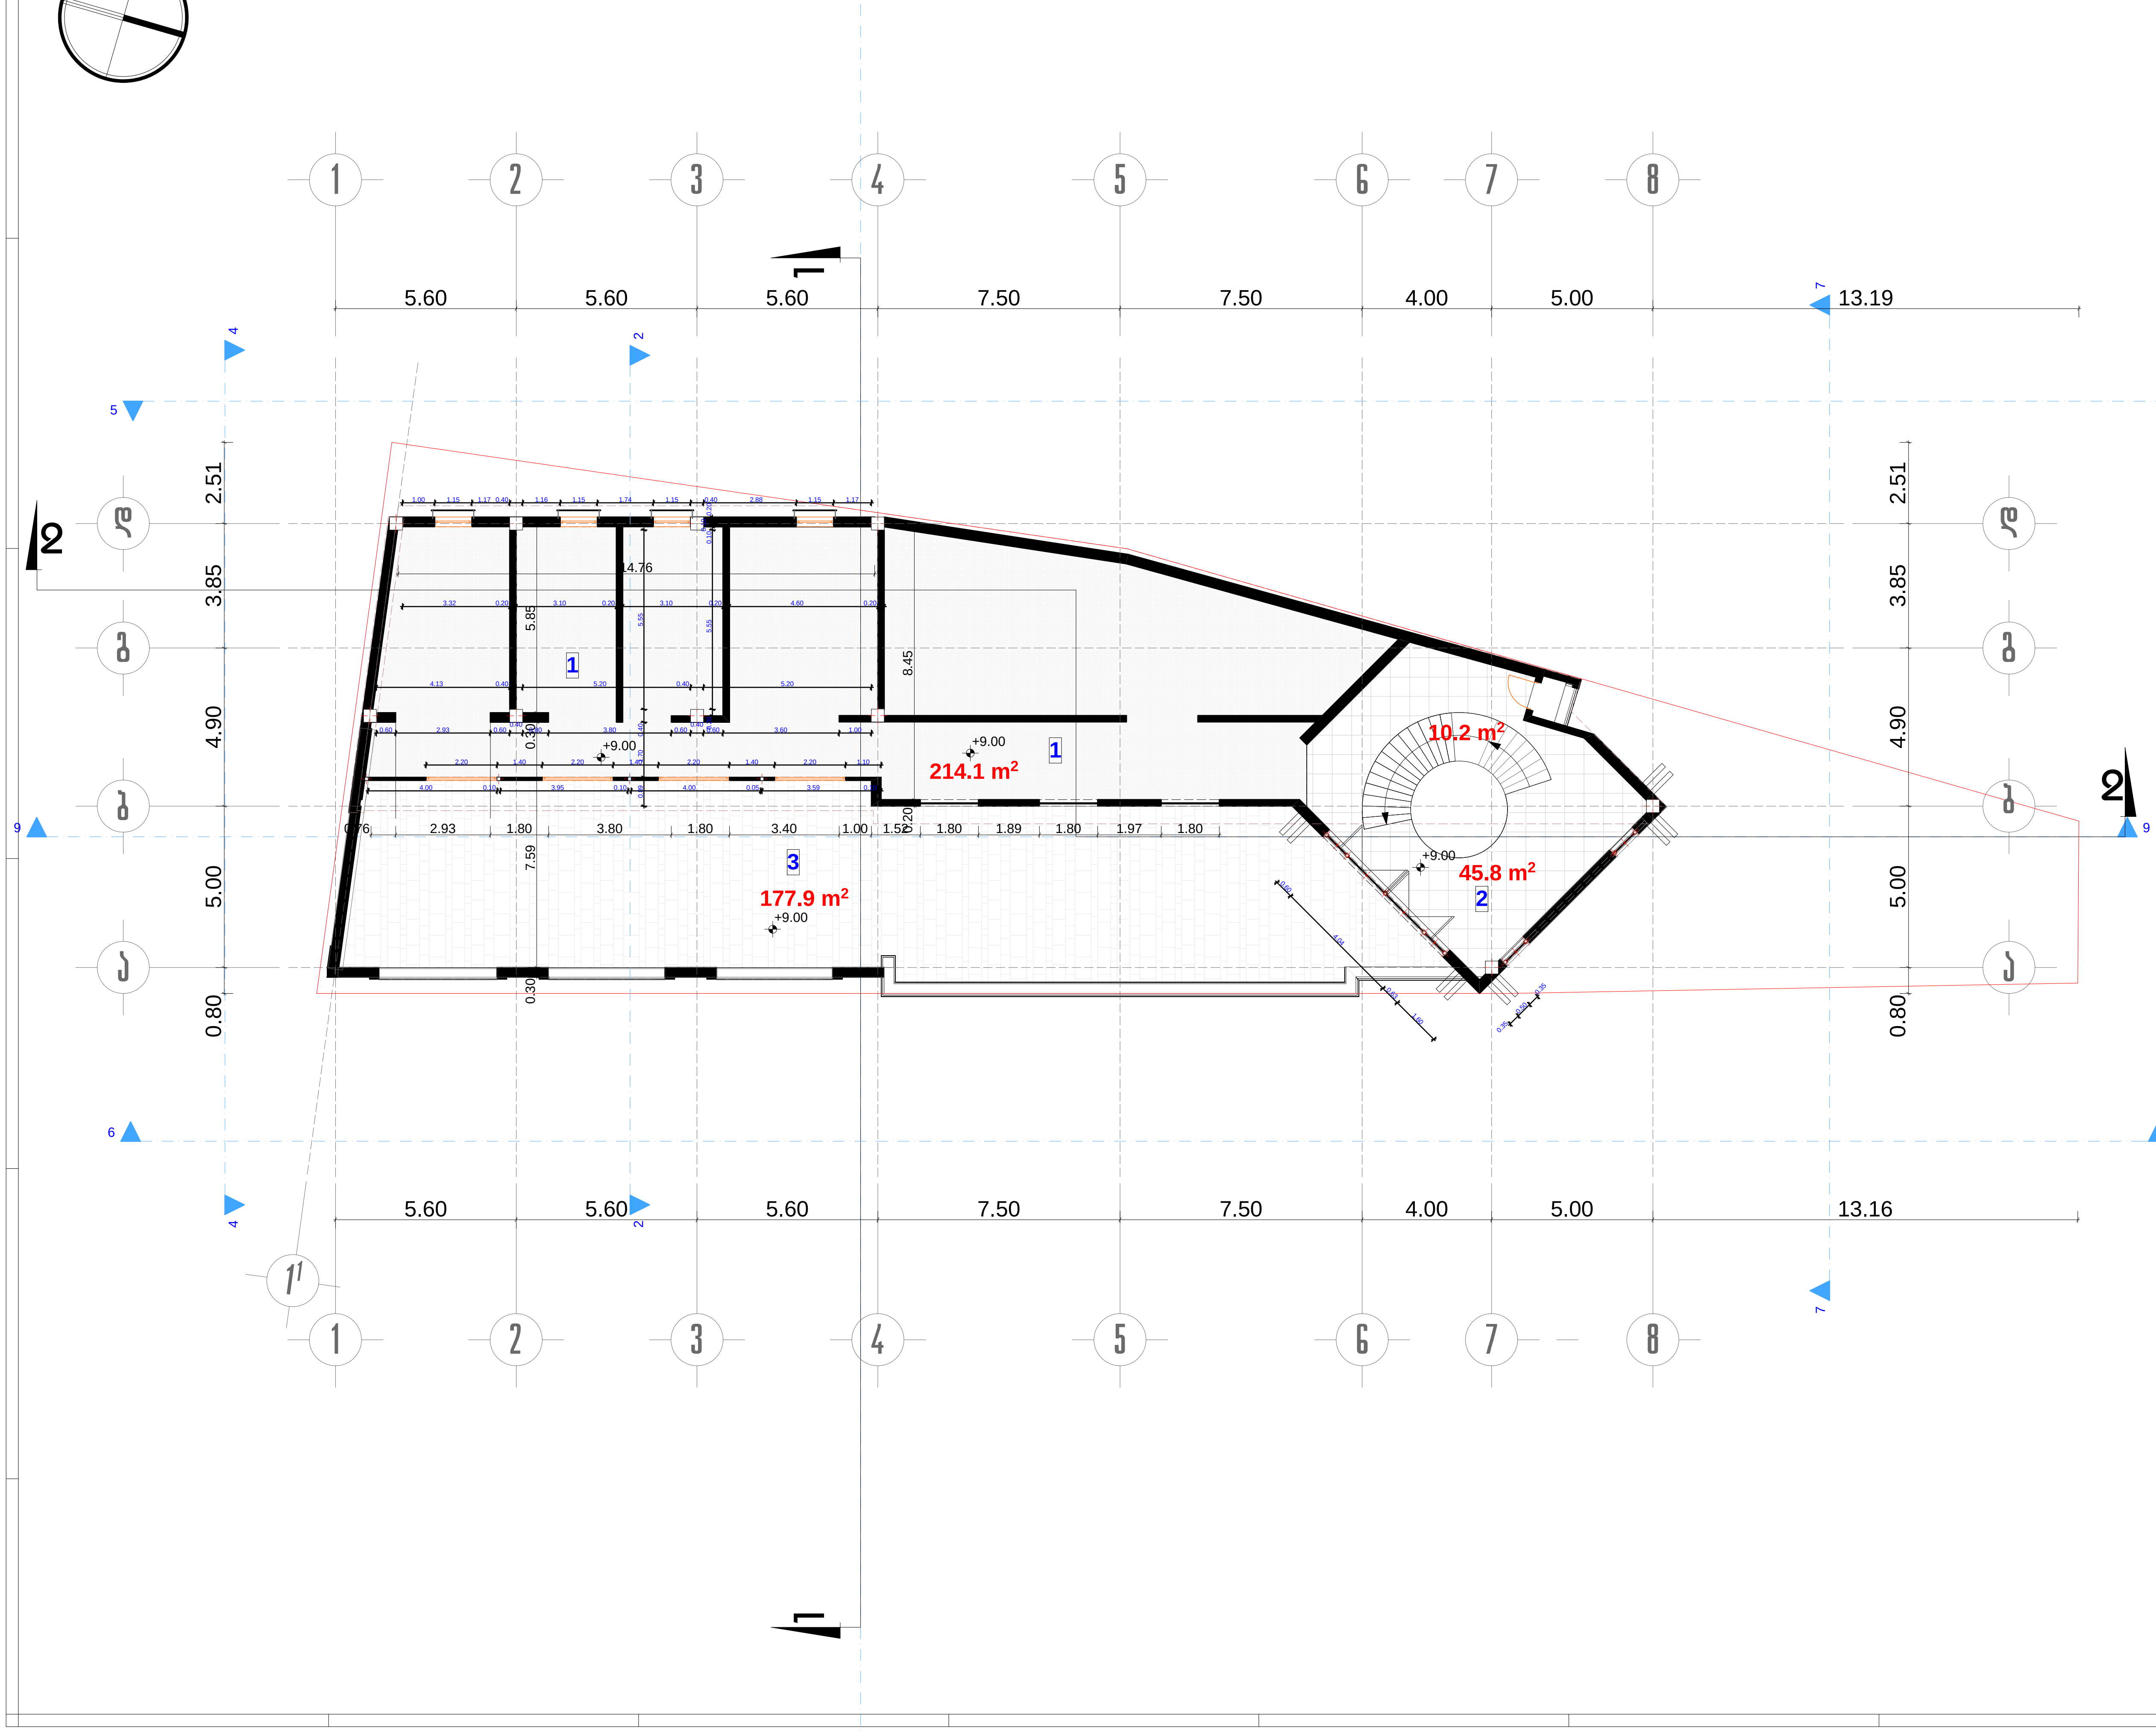

ფორმატი A-3	დაკვეთა #	

შენიშვნები:

1. ნახაზზე ზომები მოცემულია მეტრებში.
2. ნახაზის ყველა ცვლილება მშენებლობისას შეთანხმებული უნდა იყოს პროექტის ავტორთან.

ტექნიკურ-ეკონომიკური მაჩვენებლები:

საერთო ფართი - 448.0 კვ.მ
მათ შორის:
1.კომერციული ფართი - 214.1 კვ.მ
2.კიბის უჯრედი ფართი - 56.0 კვ.მ
3.ტერასის ფართი - 177.9 კვ.მ

ექსპლიკაცია :

1. რესტორანი
2. კიბე
3. ტერასა

პირობითი ნიშნები:

- კ-6 –
- ფ-6 –
- მ-6 –
- ფარ-6 –
- კედელი
- ტიხარი
- რიგელი
- დიაფრაგმა
- კოლონა
- ღერძის ხაზი
- საკადასტრო საზღვარი

დამკვეთი: შპს "ებრისი", ლევან გებია

მისამართი: ქ.თბილისი, გულუას ქ. (ტყავის ქარხნის მიმდებარედ.(ნაკვ.#1/30)

პროექტის სახელწოდება: საზკვების ობიექტის რეკონსტრუქცია

თანამდებობა	გვარი	ხელმოწერა	თარიღი
დირექტორი	ო.ხუხაშვილი		05.03.2015
მთ.არქიტექტორი	ლ. ხუხაშვილი		
ავტორი	ლ. ხუხაშვილი		

შ.პ.ს. "არქ ქრიატიონ"
მისამართი:
ქ. თბილისი,
საბურთალოს ქ.#33

"Arc Creation" L.t.d.
adress:
#33, Saburtalo str.,
Tbilisi, Georgia

E_mail: <levan.khukhashvili@gmail.com>

მასშტაბი	1:200	ნახაზი:
თარიღი		გეგმა ნიშ.+8.80

სტადია	ფურცელი	ფურცლები
პროექტი	ა-6	ა-14

ცენტრალური ნაწილის გეგმა +12.90 და 1:200

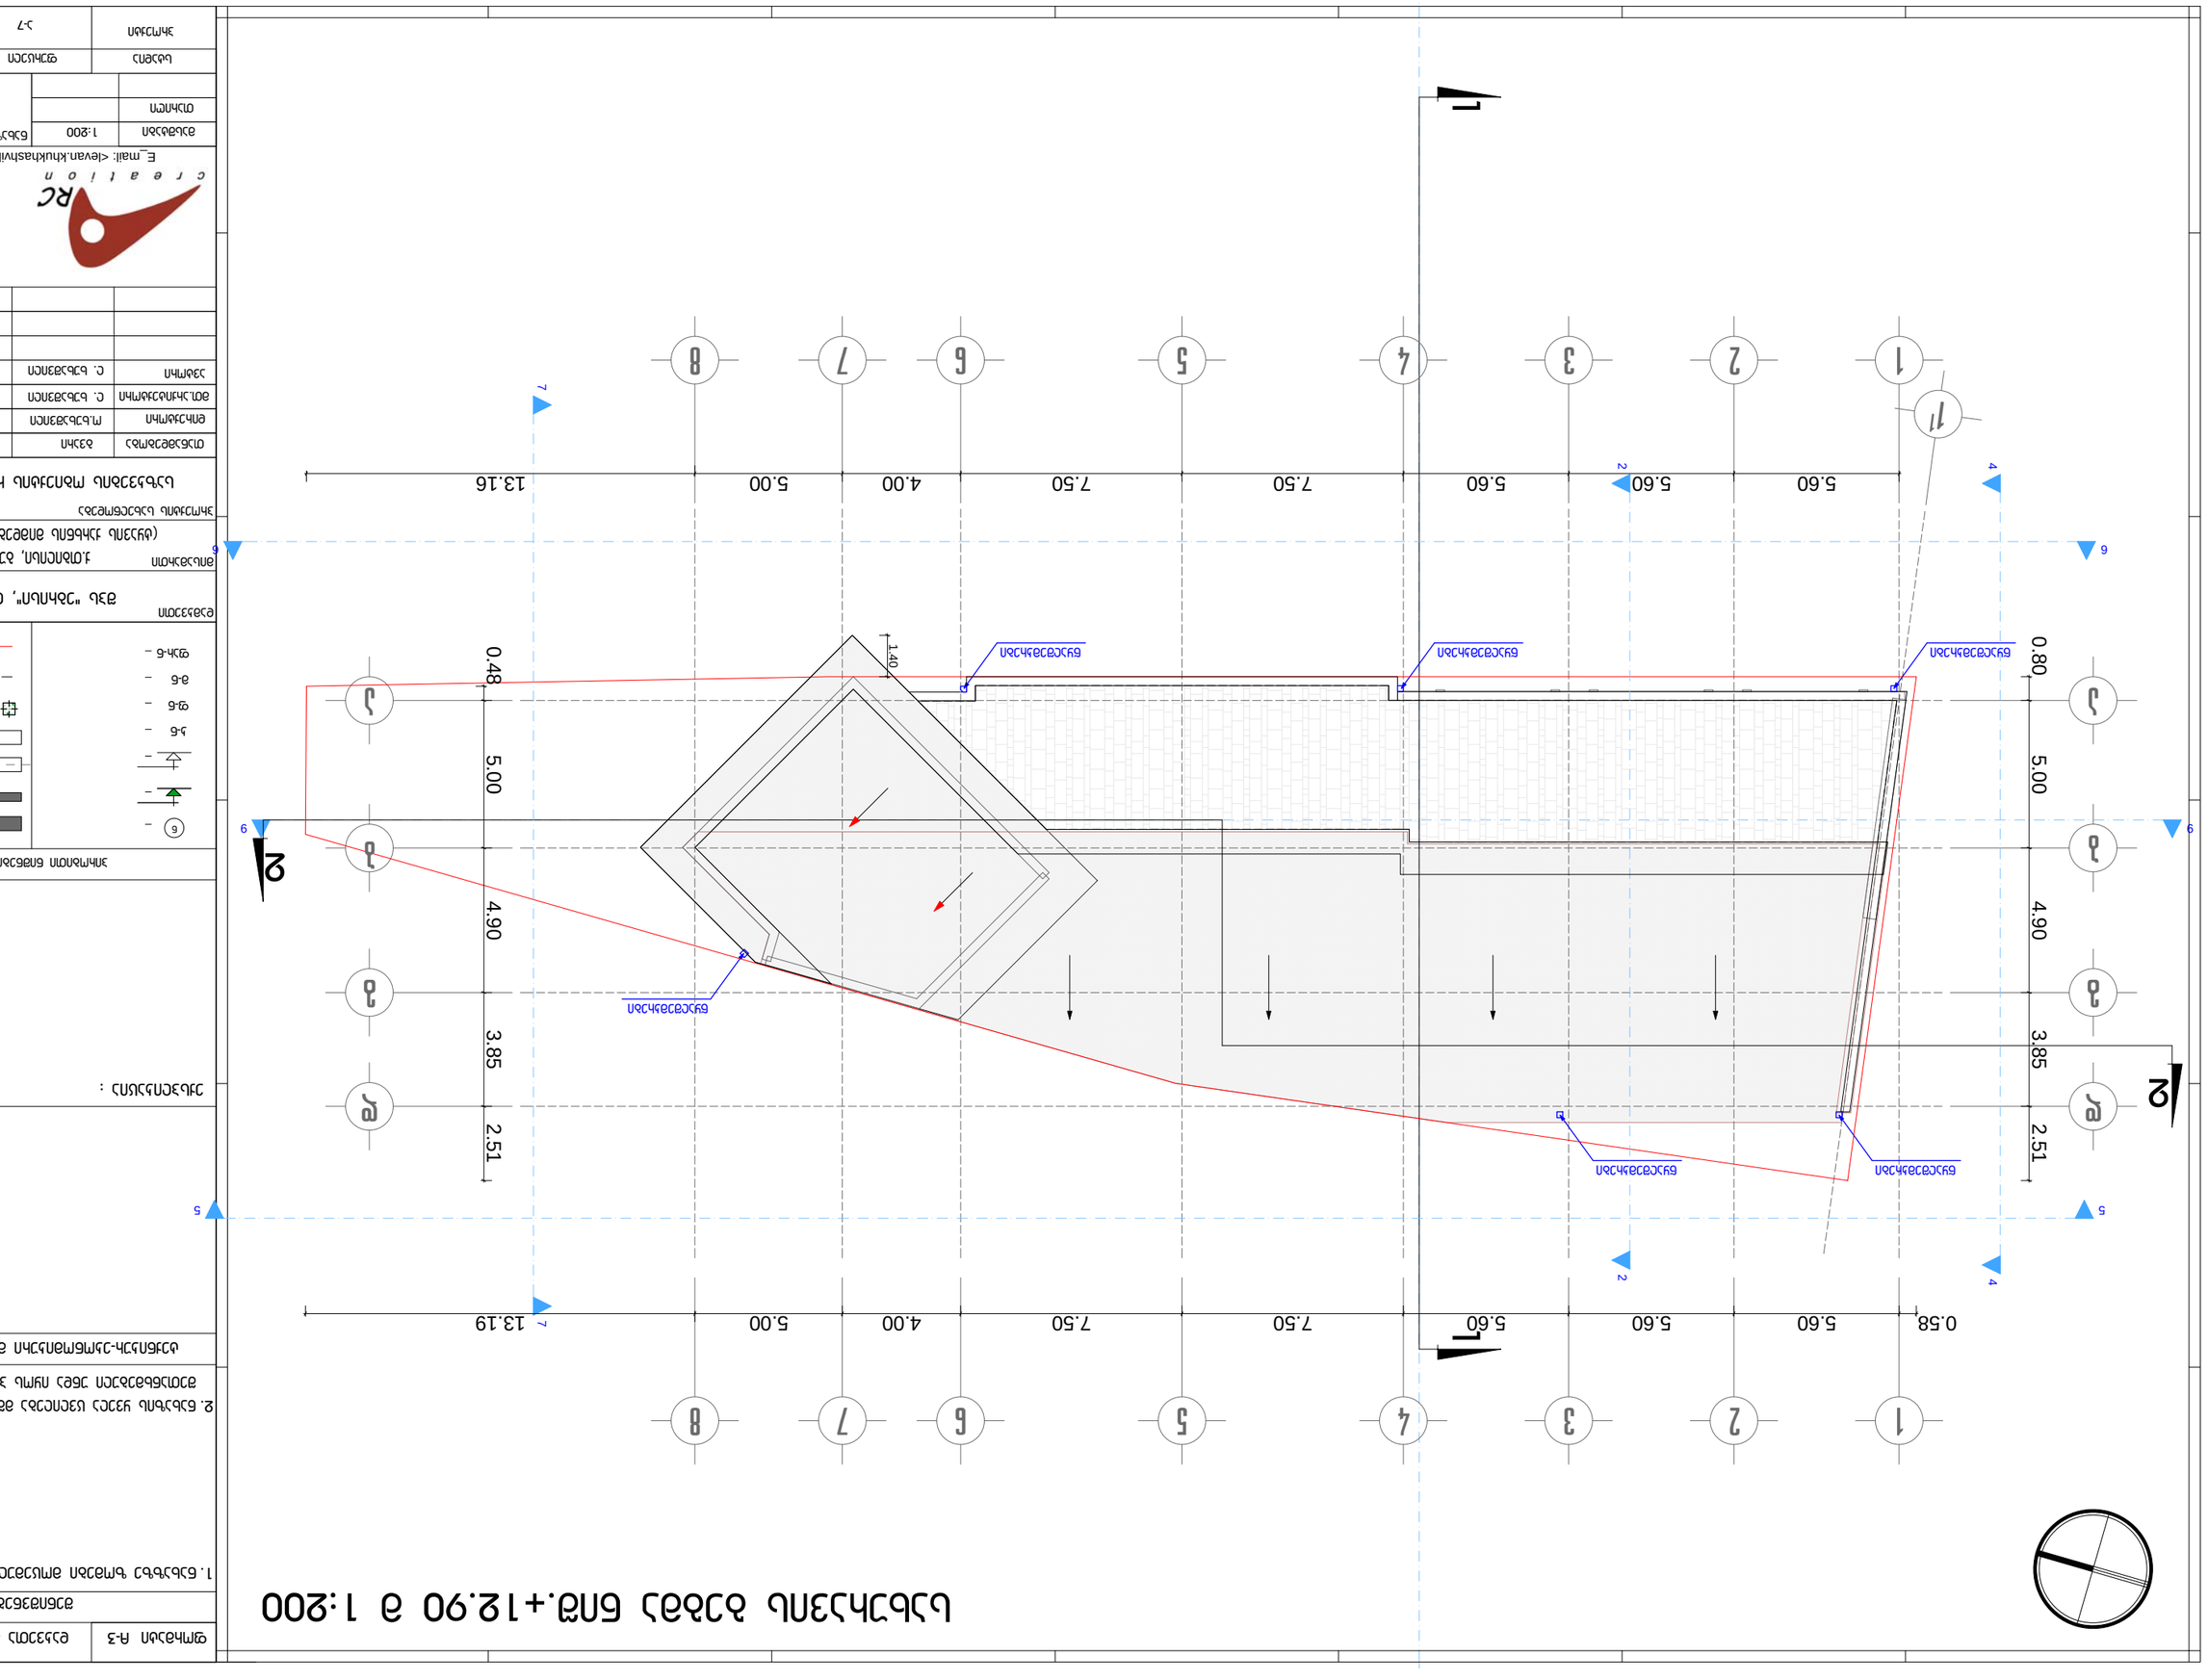

დამკვეთი:	ა.ს. "ჯე ჯი ეი"	
ობიექტის დასახელება:	ბაზისური ცენტრის ადმინისტრაციული შენობა	
ობიექტის მისამართი:	ქ. თბილისი, საბურთალოს რაიონი, #33	
ნახაზის დასახელება:	ცენტრალური ნაწილის გეგმა +12.90 და 1:200	
ავტორი:		
დამკვეთი:		
ხელმძღვანელი:		
კონსულტანტი:		
ნახაზის ნომერი:		
ფორმატი:	A-3	
ასლების #:		

1	05.03.2015	მ.ხახანაშვილი	ცვლილება
		ს. ხახანაშვილი	ავტორის ზედამხედველობა
		ს. ხახანაშვილი	ტექნიკური ზედამხედველობა

შპს "არ ქრეიშენ"
ინჟინერი:
ქ. თბილისი, #33
საბურთალოს ქ.

"Arc Creation" L.t.d.
adress:
#33, Saburtalo str.,
Tbilisi, Georgia
E_mail: <levan.khukhashvili@gmail.com>

მასშტაბი:	1:200	ზომები: მმ
ფორმატი		

სულ ფურცელი	ფურცელი	ნახაზის ნომერი
	7	3-14

–	საზღვარი საკვლევი ტერიტორიის
–	ასაწყობი ადგილი
–	ელექტრო ქსელის ბოძი
–	ელექტრო ქსელის ხაზი
–	ტელეფონის ბოძი
–	ტელეფონის ხაზი
–	ბეტონის ღობე
–	ქვის ღობე
–	ხის ღობე
–	ლითონის ღობე
–	ავტომობილის გზა
–	ფეხით მოსიარულეთა ბილიკი
–	ასაწყობი ადგილი
–	ელექტრო ქსელის ბოძი
–	ელექტრო ქსელის ხაზი
–	ტელეფონის ბოძი
–	ტელეფონის ხაზი
–	ბეტონის ღობე
–	ქვის ღობე
–	ხის ღობე
–	ლითონის ღობე
–	ავტომობილის გზა
–	ფეხით მოსიარულეთა ბილიკი

ნახაზის დასახელება

ვაჟა "ზანდარი" ნეშენ ბაზის

ინჟინერი

ა.ხახანაშვილი, ქ.ქუთაისი, ა.წერეთლის ქუჩა #1/30)
(ყოფილი კინოთეატრი ამიერკავკასიელი.(ნაკვ.#533

ინჟინერული სისტემების

ელექტრომომარაგება	ნ. ხახანაშვილი	ხელმოწერა	თარიღი
წყალმომარაგება და კანალიზაცია	ნ. ხახანაშვილი		
ვენტილაცია და კონდიციონირება	ნ. ხახანაშვილი		
ავტომატიზაცია	ნ. ხახანაშვილი		

არქიტექტურული ნაწილი

მთავარი არქიტექტორი	ნ. ხახანაშვილი	ხელმოწერა	თარიღი
არქიტექტორი	ნ. ხახანაშვილი		

1. ნახაზის ყველა ზომა მოცემულია მილიმეტრებში.
2. ნახაზის ყველა ელემენტის ზომები უნდა შემოწმდეს ადგილზე სამშენებლო სამუშაოების დაწყების წინ.

ნახაზის ნომერი მითითებული ადგილის ნახაზებთან:

ნახაზის ნომერი მითითებული ადგილის ნახაზებთან: