ფასადი 1-4



ქ. თბილისი
2016წ.

ფორმატი A3	მ 1:100

დამკვეთი

შ.პ.ს. „ს-5"
400099237

ბია რაზმაძე
01023001135

მისამართი

ქ.თბილისი, ვაჟა-ფშაველას გამზირისა და ვაჟა-ფშაველას IV შესახვევის კუთხეში

საკ. 01.14.03.024.015

მრავალფუნქციური კომპლექსი

თანამდებობა	გვარი	ხელმოწერა
დირექტორი	ანარეკლიშვილი	
არქიტექტორი	ანარეკლიშვილი	
არქიტექტორი	ბ. პაპელიანი	

Design Studio SAkhazavi

მისამართი:
ქ. თბილისი
შარტავას 14

თარიღი	08.04.2016
მასშტაბი	მ 1:100

ნახაზი

სტადია	ფურცელი	რაოდენობა

ფასადი D-A



ქ. თბილისი
2016წ.

ფორმატი A3	მ 1:100

დამკვეთი

შ.პ.ს. „ს-5"
400099237

ბია რაზმაძე
01023001135

მისამართი

ქ.თბილისი, ვაჟა-ფშაველას გამზირისა და ვაჟა-ფშაველას IV შესახვევის კუთხეში

საკ. 01.14.03.024.015

მრავალფუნქციური კომპლექსი

თანამდებობა	გვარი	ხელმოწერა
დირექტორი	ანარეკლიშვილი	
არქიტექტორი	ანარეკლიშვილი	
არქიტექტორი	ბ. პაკელიანი	

Design Studio SAkhazavi

მისამართი:
ქ. თბილისი
შარტავას 14

თარიღი	08.04.2016
მასშტაბი	მ 1:100

ნახაზი

სტადია	ფურცელი	რაოდენობა

ფასადი 4-1

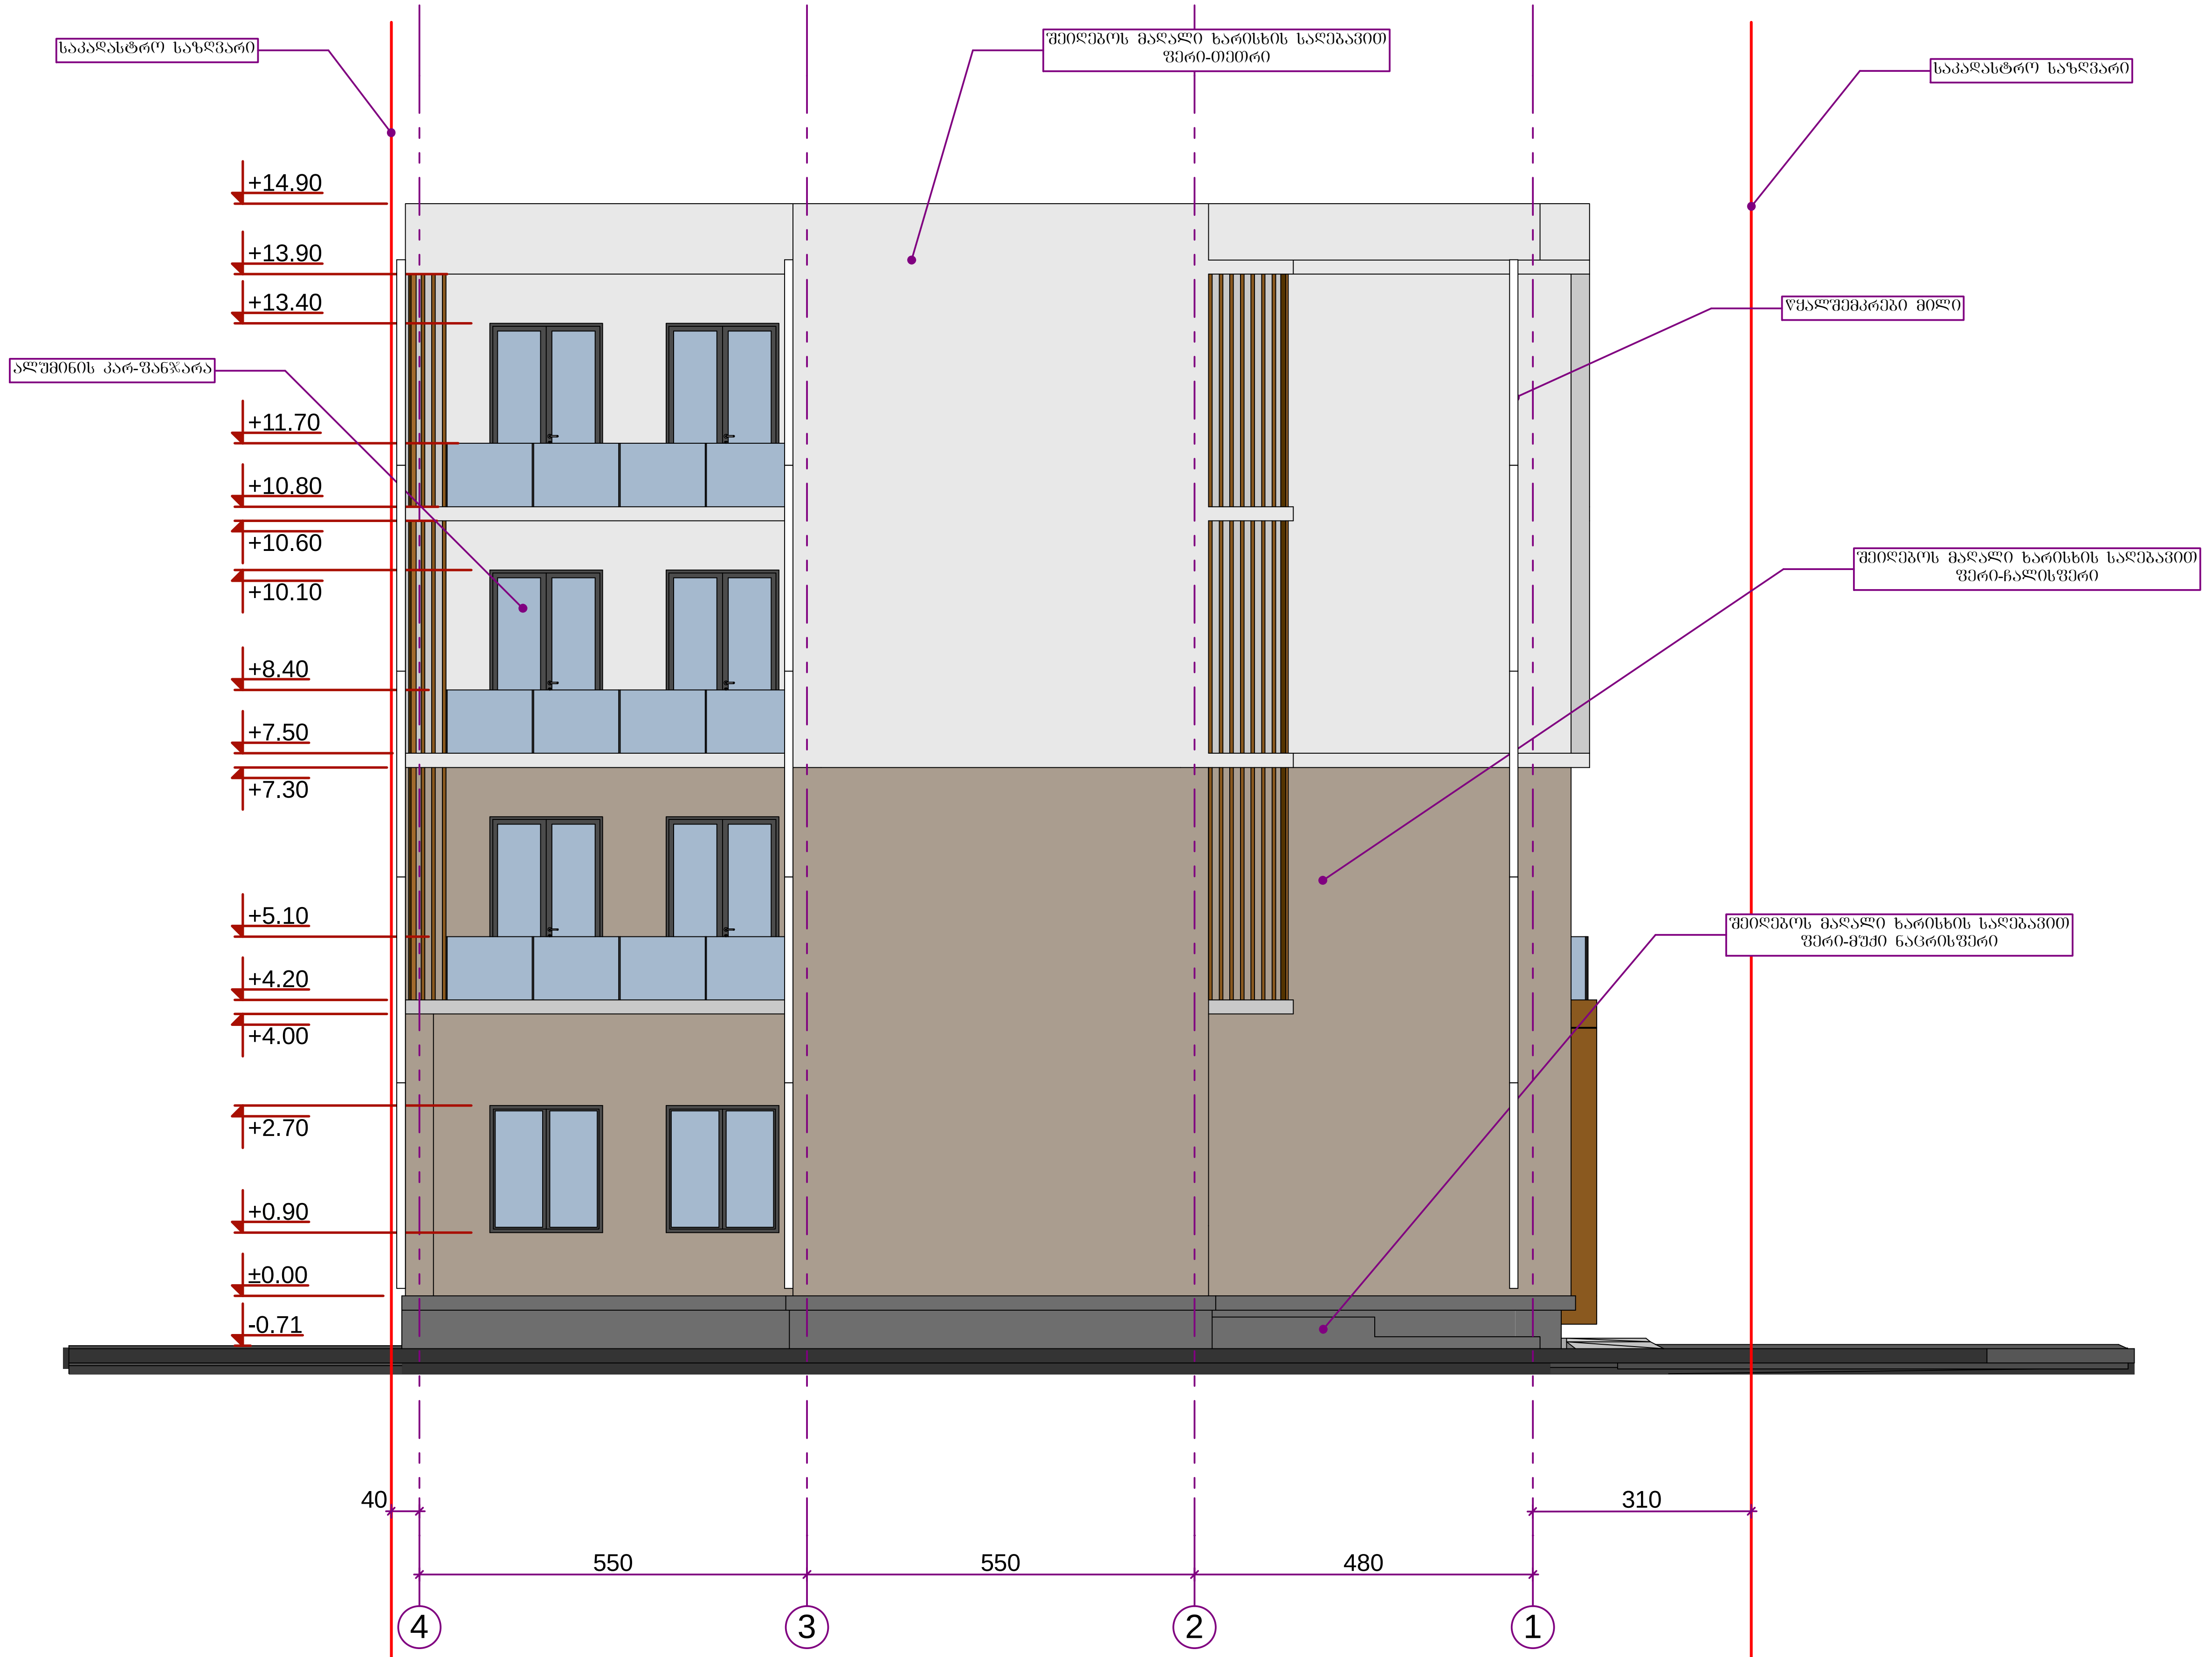

ქ. თბილისი
2016წ.

ფორმატი A3	მ 1:100

დამკვეთი

შ.პ.ს. „ს-5"
400099237

გია რაზმაძე
01023001135

მისამართი

ქ.თბილისი, ვაჟა-ფშაველას გამზირისა და ვაჟა-ფშაველას IV შესახვევის კუთხეში

საკ. 01.14.03.024.015

მრავალფუნქციური კომპლექსი

თანამდებობა	გვარი	ხელმოწერა
დირექტორი	ა.ნარეკლიშვილი	
არქიტექტორი	ა.ნარეკლიშვილი	
არქიტექტორი	ბ. პაკელიანი	

Design Studio SAkhazavi

მისამართი:

ქ. თბილისი
შარტავას 14

თარიღი	08.04.2016
მასშტაბი	მ 1:100

ნახაზი

სტადია	ფურცელი	რაოდენობა

ფასადი A-D

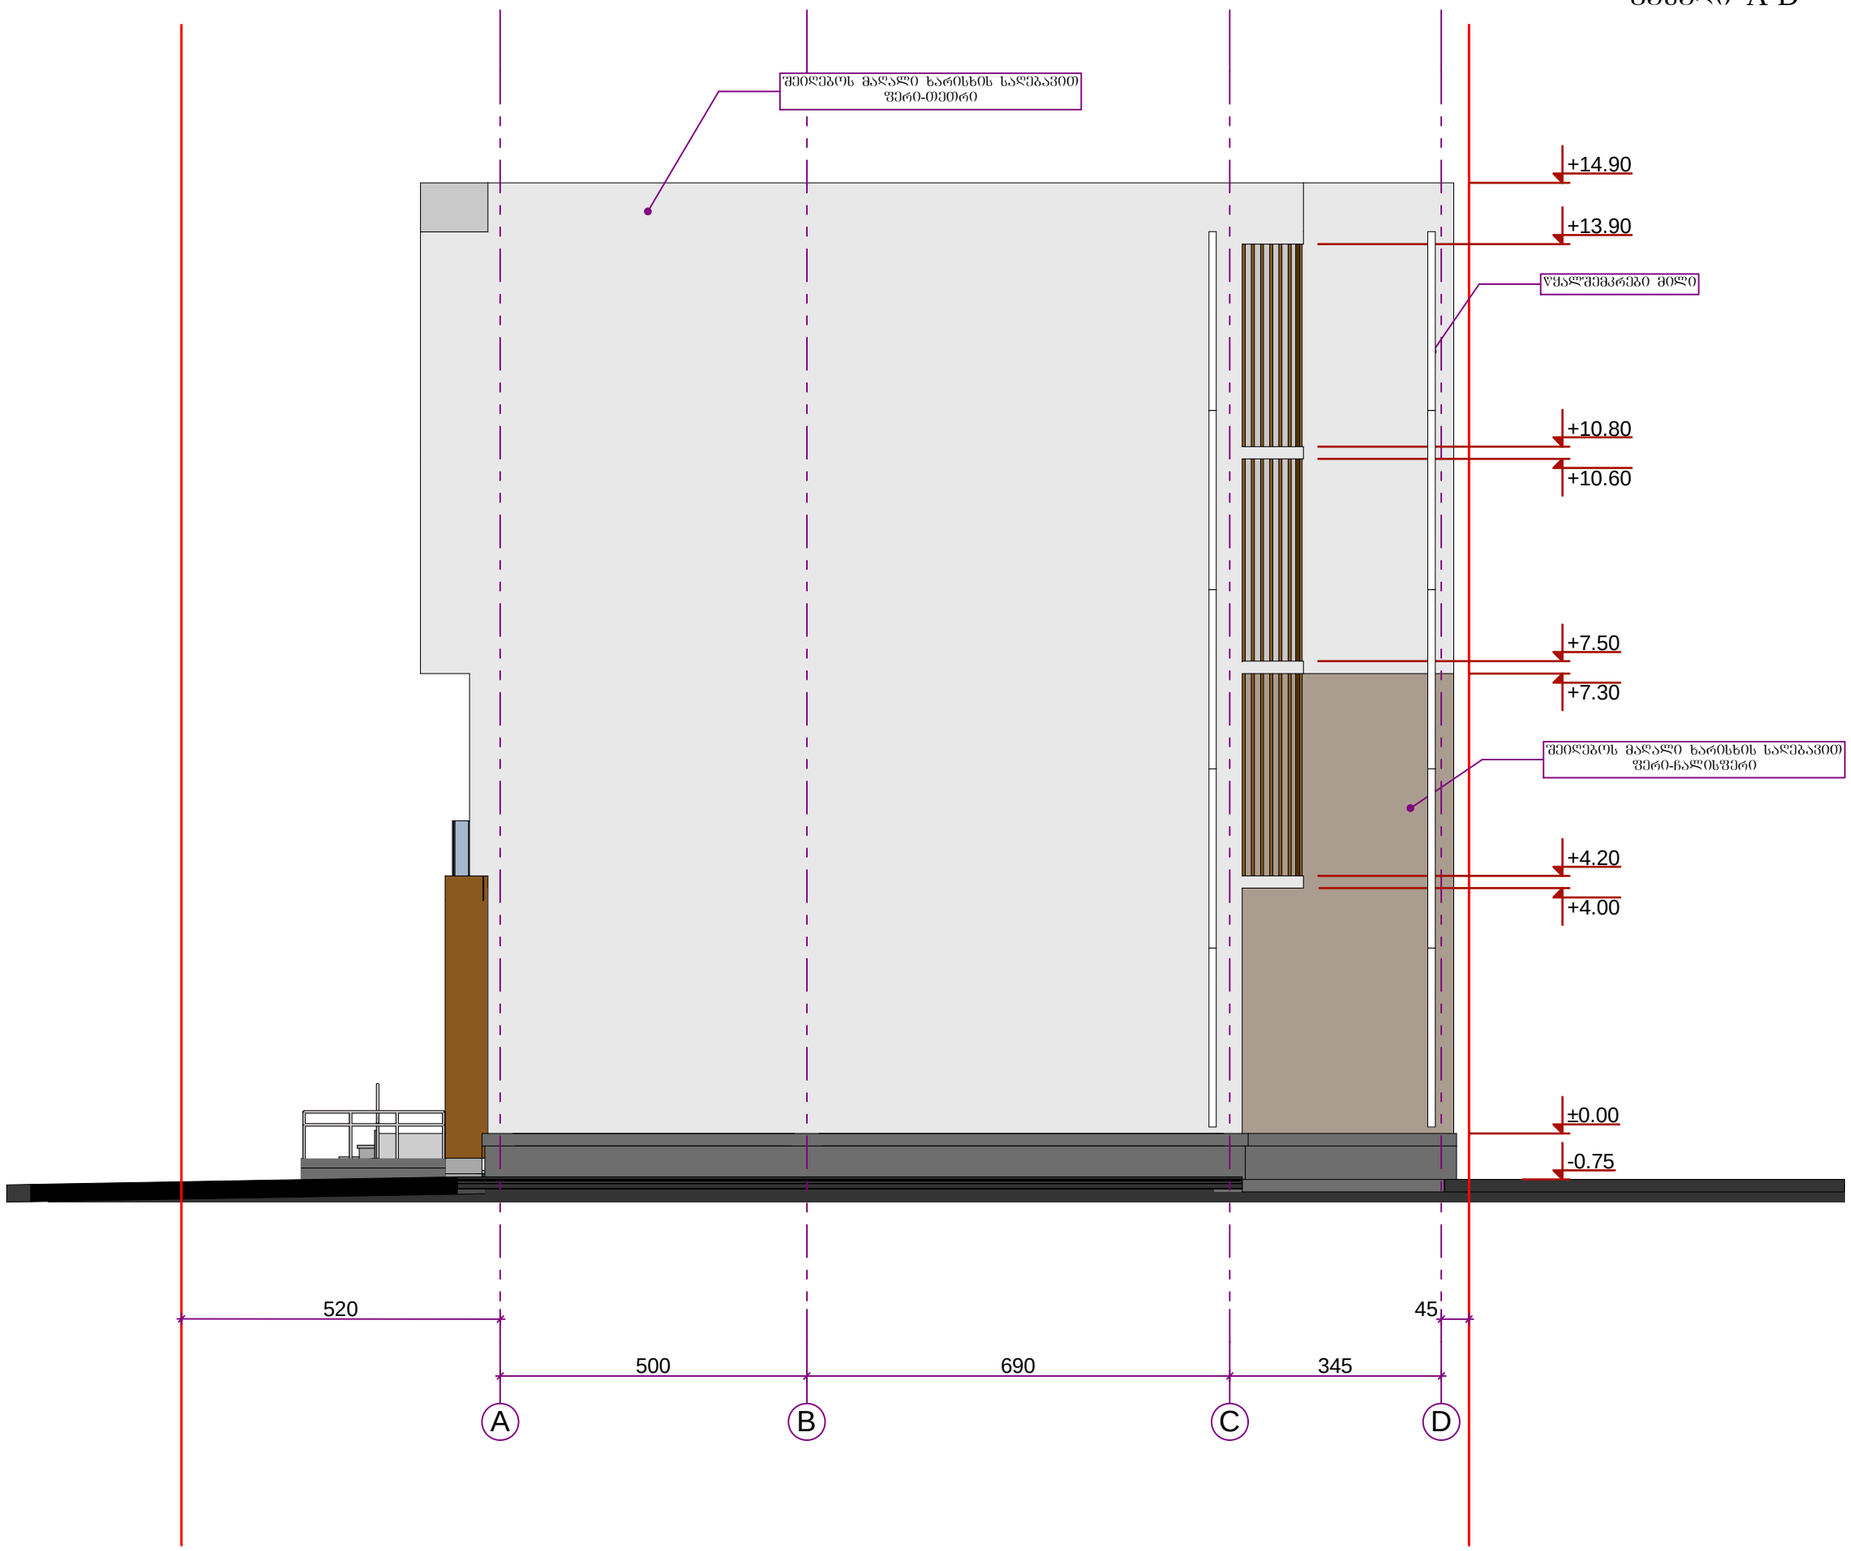

ქ. თბილისი
2016წ.

ფორმატი A3	მ 1:100

დამკვეთი

შ.პ.ს. „ს-5"
400099237

ბია რაზმაძე
01023001135

მისამართი

ქ.თბილისი, ვაჟა-ფშაველას გამზირისა და ვაჟა-ფშაველას IV შესახვევის კუთხეში

საკ. 01.14.03.024.015

მრავალფუნქციური კომპლექსი

თანამდებობა	გვარი	ხელმოწერა
დირექტორი	ანარეკლიშვილი	
არქიტექტორი	ანარეკლიშვილი	
არქიტექტორი	ბ. პაპელიანი	

Design Studio Sakhazavi

მისამართი:
ქ. თბილისი
შარტავას 14

თარიღი	08.04.2016
მასშტაბი	მ 1:100

ნახაზი

სტადია	ფურცელი	რაოდენობა