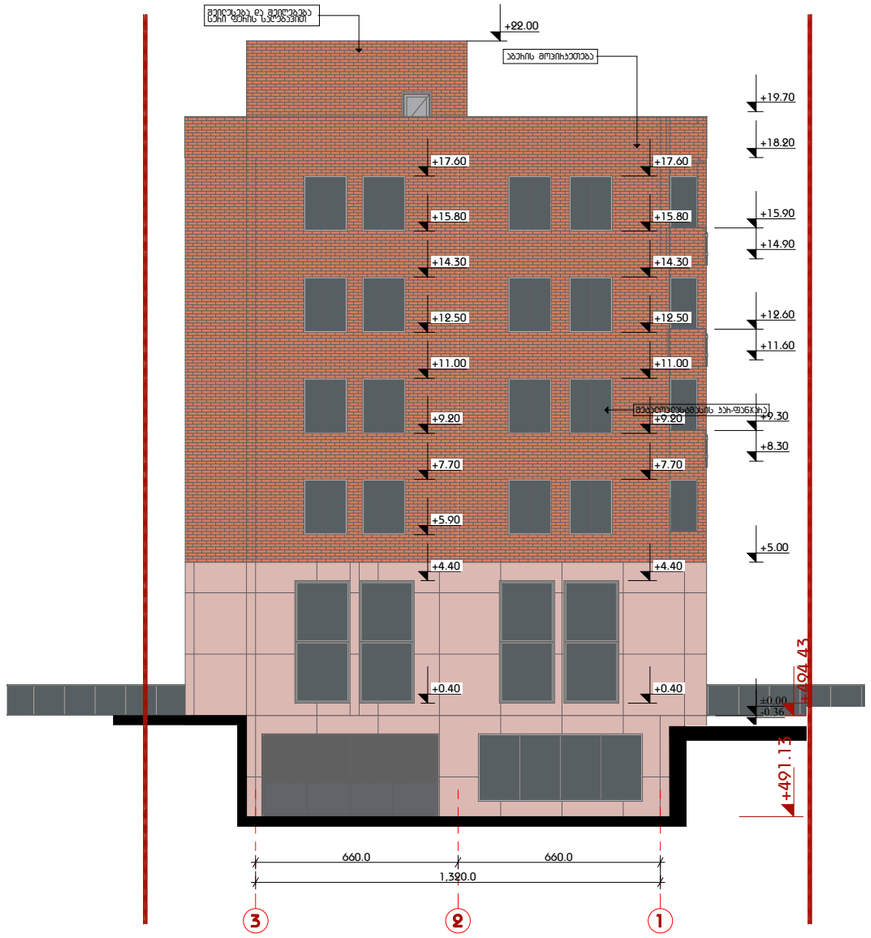

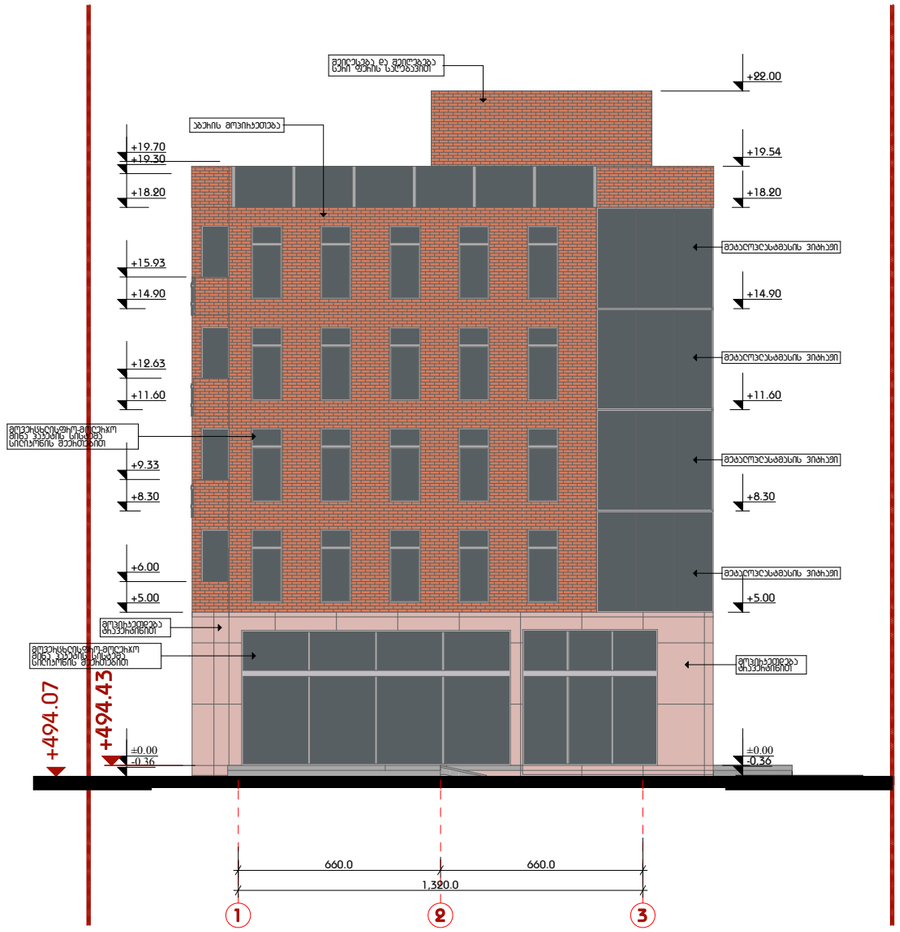

დირექტორი	გ.ზაქაიძე		დამკვეთი ამხანაგობა «ახალი თბილისი»			
პრ.არქიტექტორი	გ.ზაქაიძე		მრავალფუნქციური შენობა ქ. თბილისში ვაჟა-ფშაველას №76/ბ	სტადია	ფურცელი	ფურცლები
	ნ.კაპანაძე			არ/პ	ფ14	19
კონსტრუქტორი	მ.საველიძე		ფასადი 1-3; 3-1 მ1:200	შ.პ.ს.«ტიფლის ბილდინგი»		
დაამუშავა	ნ.კაპანაძე					





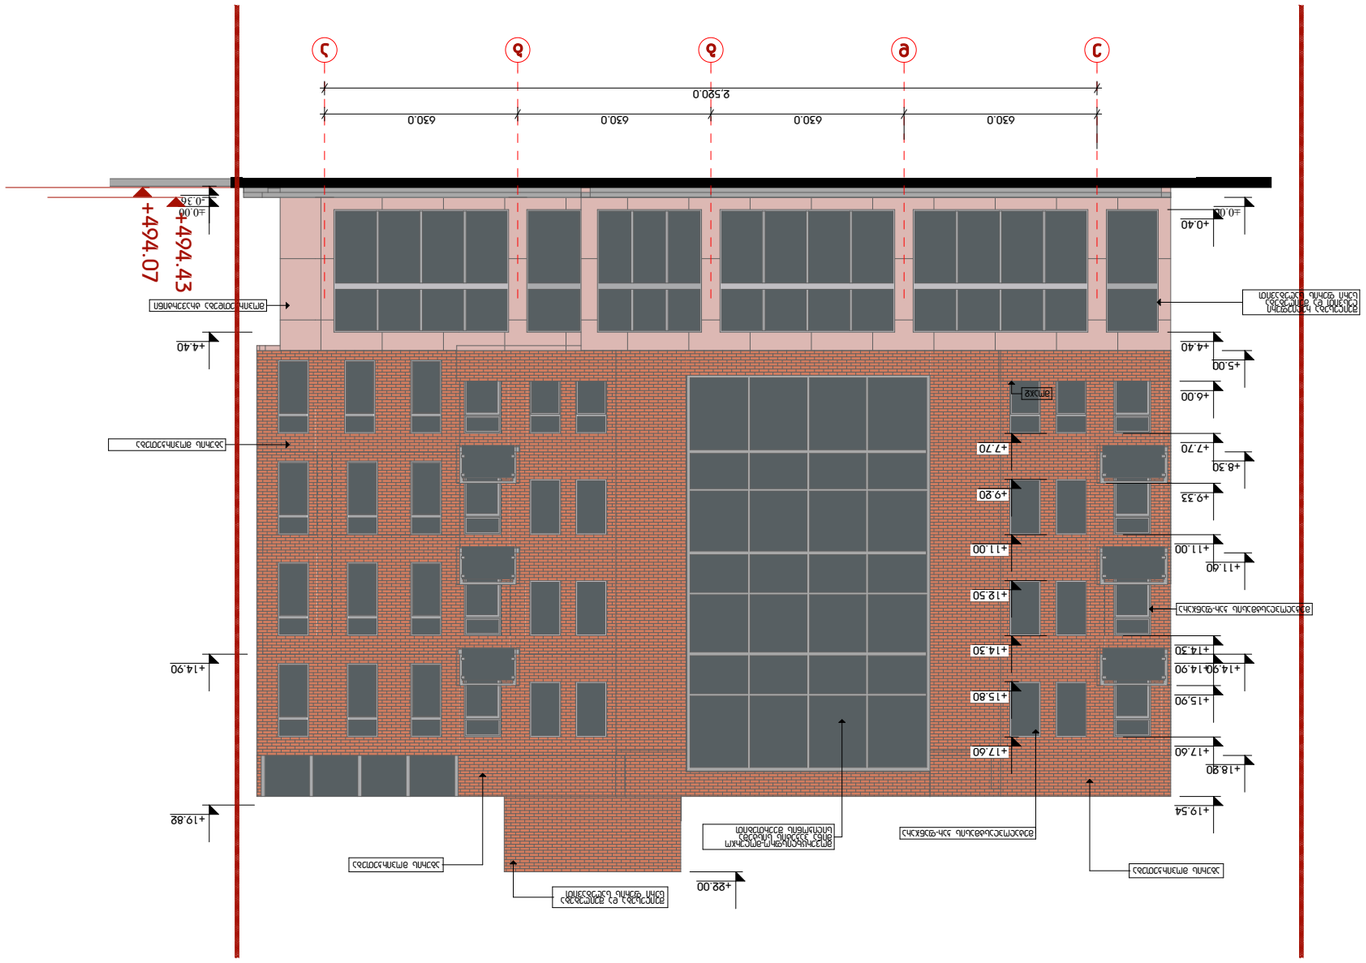







1
2
3
4
5
630.0
630.0
630.0
630.0
+491.13
-3.30
-2.60
-0.60
±0.00
+0.40
+4.40
+5.00
+5.90
+7.70
+8.30
+9.20
+11.00
+11.60
+12.50
+14.30
+15.80
+17.60
+18.20
+19.54
+22.00
+494.43
+18.24
+11.64
