
# ფასადი ჩრდილოეთის მხრიდან მ.1:100

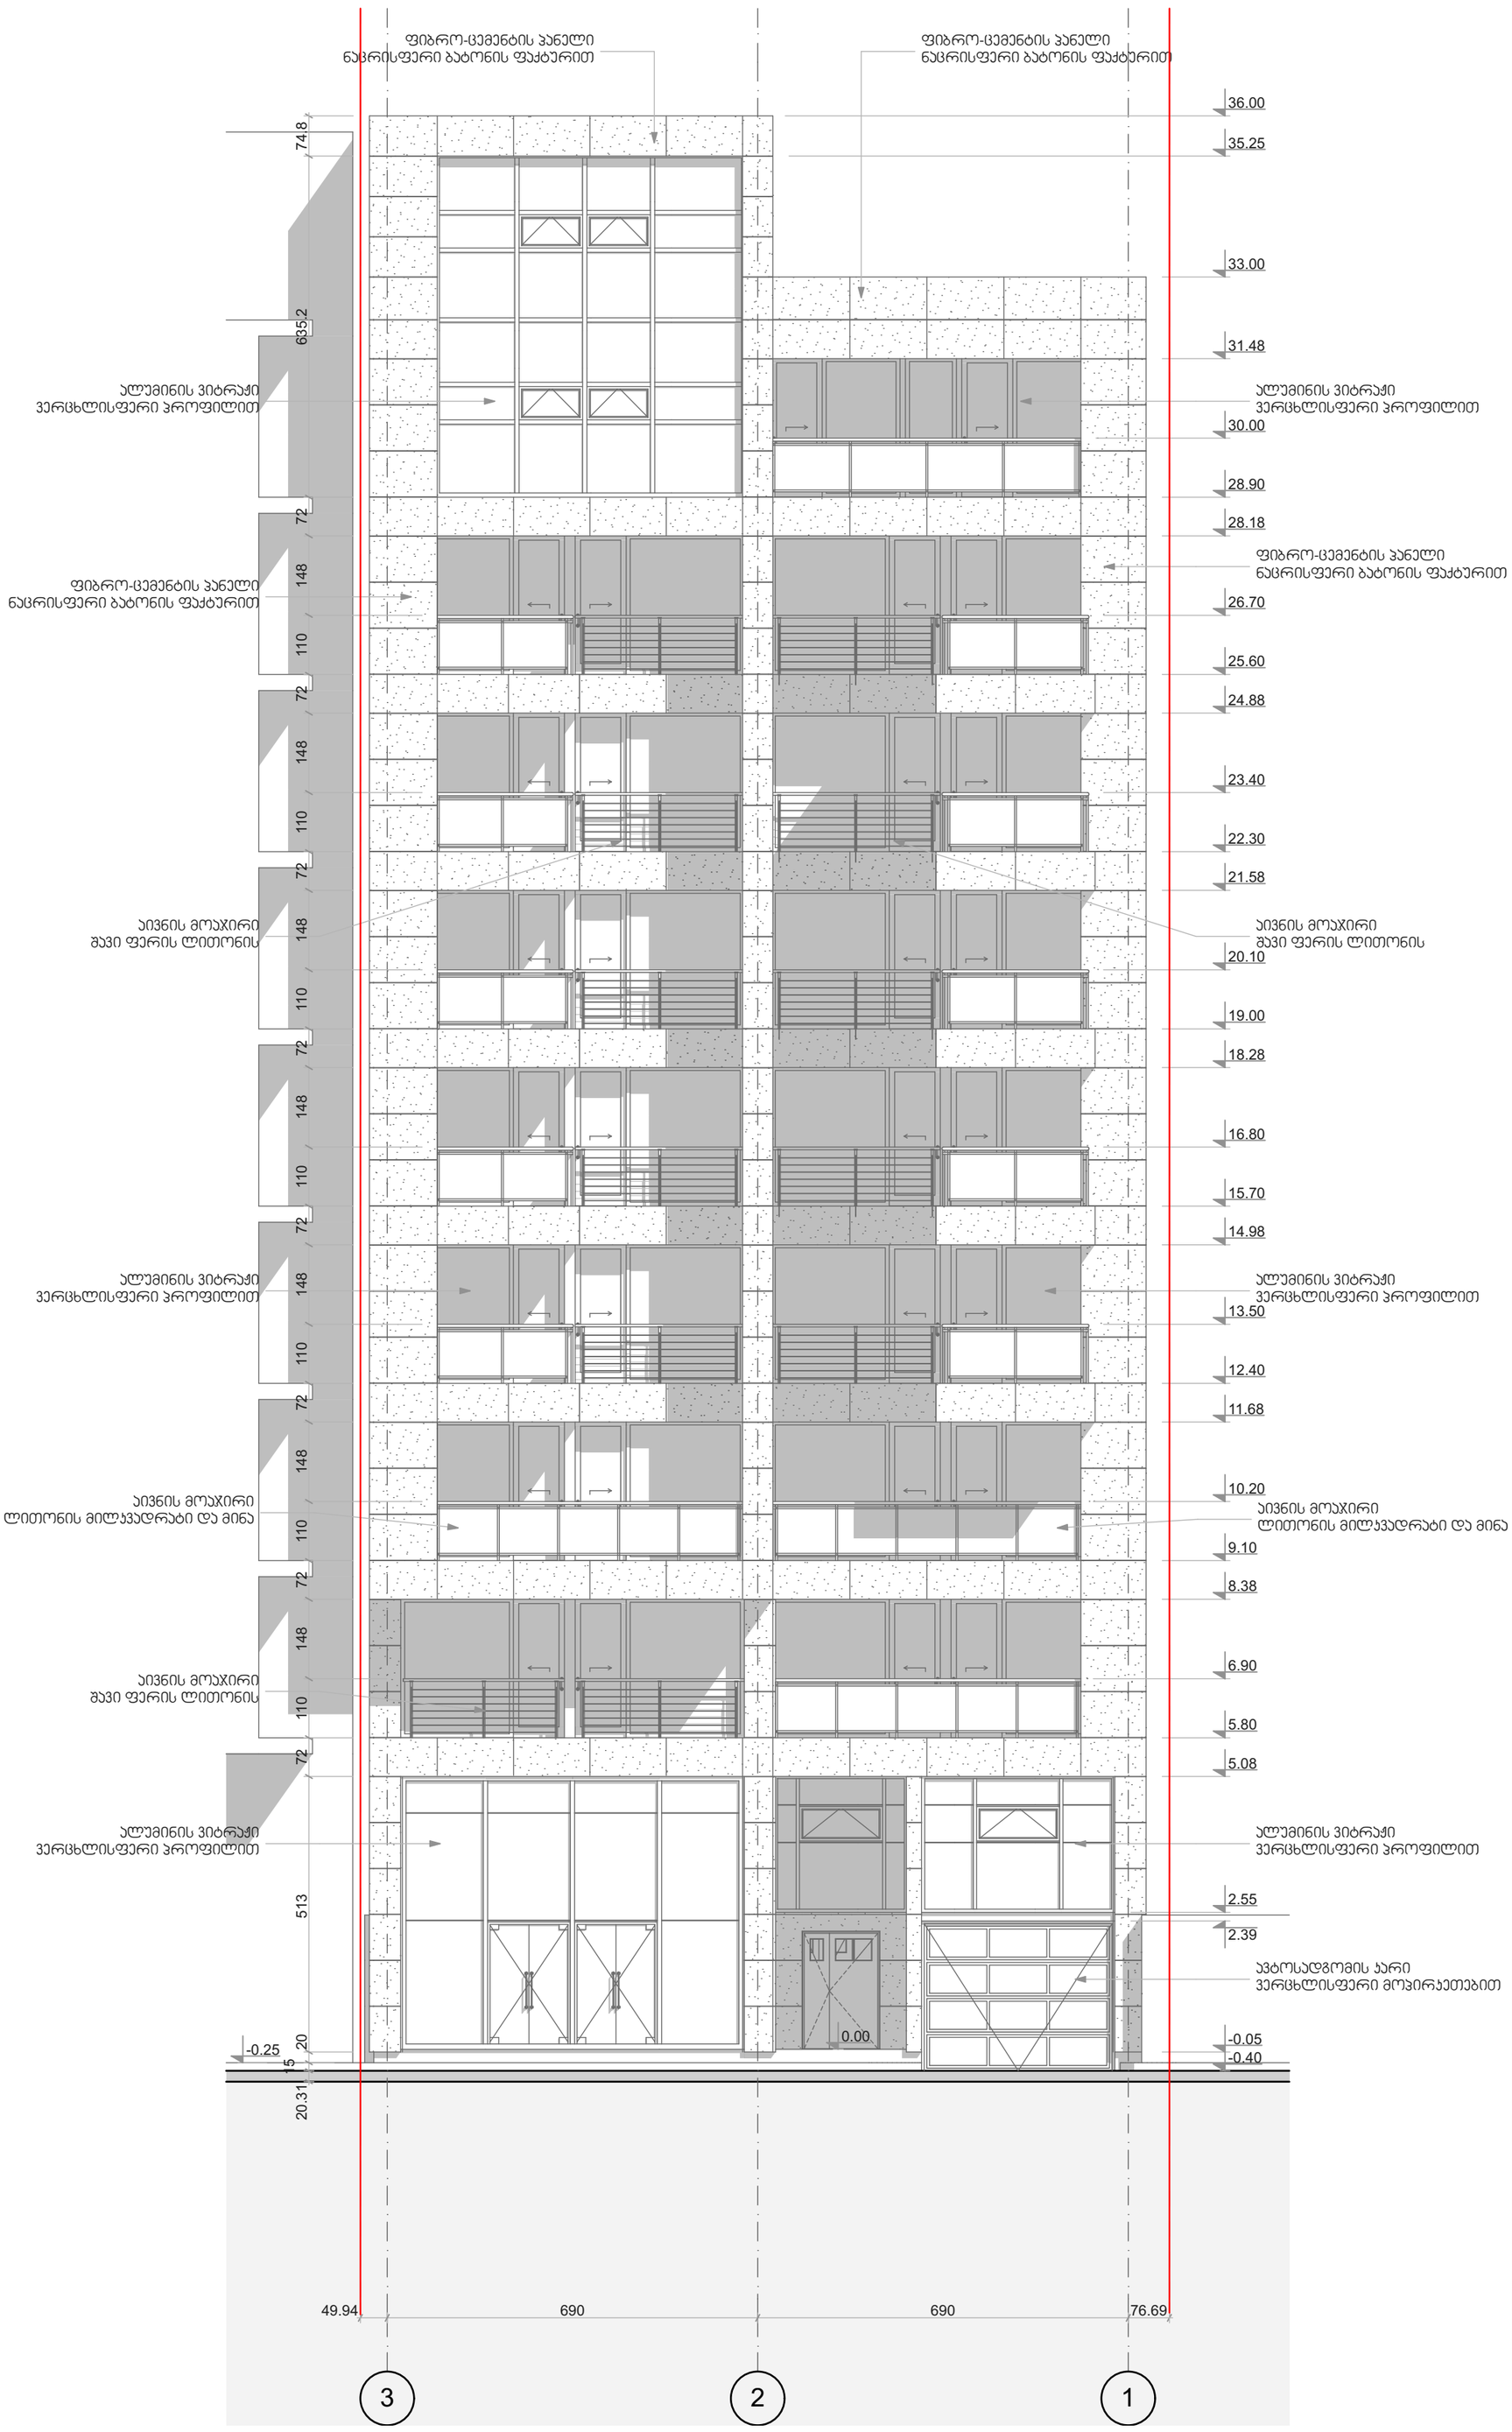


| | | | |
|---|---|---|---|
| საპროექტო ორგანიზაცია<br>შ.პ.ს. ,,გეოარქი"<br>მისამართი:<br>ლ. კავსაძის 7ა<br>თბილისი<br>საქართველო<br>0179<br>z.chochia@geoarch.ge<br>www.geoarch.ge | პროექტის დასახელება<br>შერეული ფუნქციის მქონე მრავალბინიანი საცხოვრებელი კორპუსი | შენიშვნა<br>0.00=461.50 აფსოლუტური ნიშნულის | ნახაზის დასახელება<br>ფასადი ჩრდილოეთის მხრიდან |
| პოზიცია / სახელი/გვარი / ხელმოწერა<br>დირექტორი — ზურაბ ჩოჩია<br>ავტორი — ზურაბ ჩოჩია<br>შეასრულა — ირაკლი ჩოჩია | საპროექტო ტერიტორიის მისამართი:<br>მიცკევიჩის 56<br>თბილისი<br>საქართველო<br>---- | პირობითი ნიშნები | პროექტის №: A.14.03<br>თარიღი: 2016<br>მასშტაბი: 1:100<br>ფორმატი: A2<br>ფურცლის №: A.19<br>სტადია: პ |

# ფასადი სამხრეთის მხრიდან მ.1:100




Geoarch


საპროექტო ორგანიზაცია

შ.პ.ს. ,,გეოარქი"

მისამართი:
ლ. კავსაძის 7ა
თბილისი
საქართველო
0179
z.chochia@geoarch.ge
www.geoarch.ge

| პოზიცია | სახელი/გვარი | ხელმოწერა |
|---|---|---|
| დირექტორი | ზურაბ ჩოჩია | |
| ავტორი | ზურაბ ჩოჩია | |
| შეასრულა | ირაკლი ჩოჩია | |
| | | |
| | | |
| | | |


პროექტის დასახელება

## შერეული ფუნქციის მქონე მრავალბინიანი საცხოვრებელი კორპუსი

საპროექტო ტერიტორიის მისამართი:

მიცკევიჩის 56
თბილისი
საქართველო
----

შენიშვნა

0.00=461.50 აფსოლუტური ნიშნულის


პირობითი ნიშნები

ნახაზის დასახელება

## ფასადი სამხრეთის მხრიდან


| პროექტის № | თარიღი |
|---|---|
| A.14.03 | 2016 |
| მასშტაბი | ფორმატი |
| 1:100 | A2 |
| ფურცლის № | სტადია |
| A.20 | პ |

# ფასადი დასავლეთის მხრიდან მ.1:100

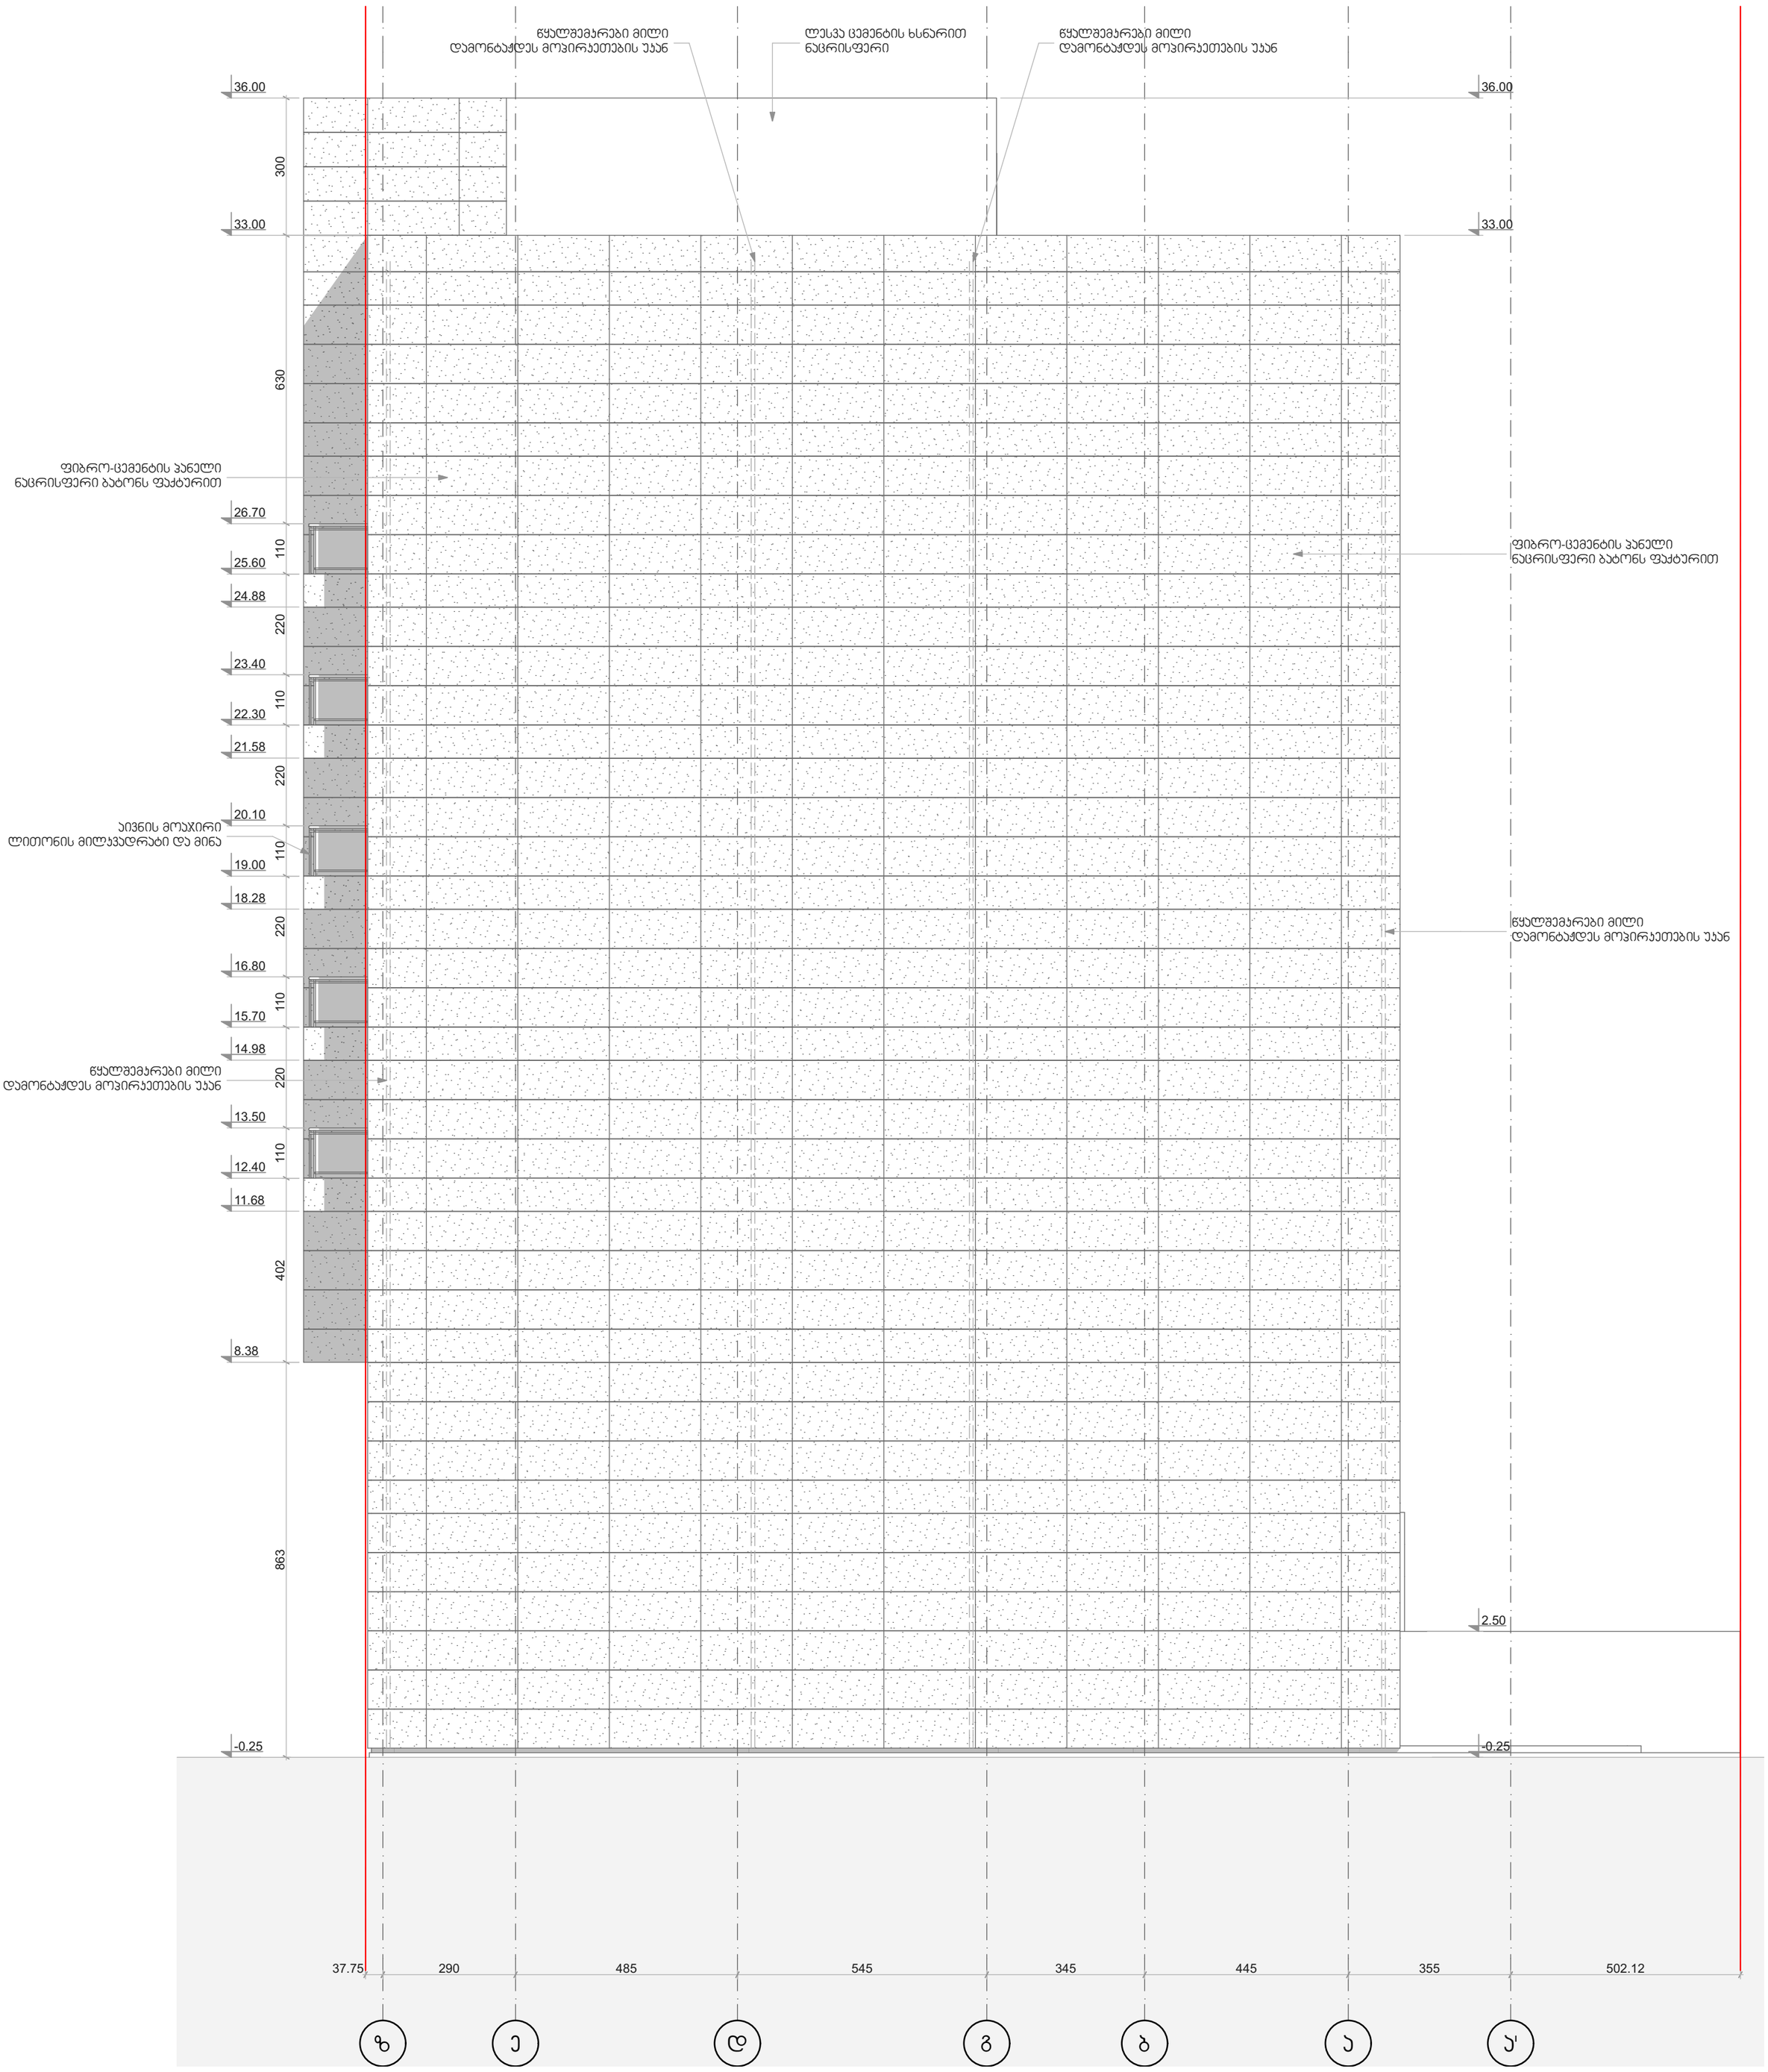


| | | | |
|---|---|---|---|
| Geoarch | საპროექტო ორგანიზაცია<br>შ.პ.ს. ,,გეოარქი"<br>მისამართი:<br>ლ. კავსაძის 7ა<br>თბილისი<br>საქართველო<br>0179<br>z.chochia@geoarch.ge<br>www.geoarch.ge | პროექტის დასახელება<br>შერეული ფუნქციის მქონე მრავალბინიანი საცხოვრებელი კორპუსი | შენიშვნა<br>0.00=461.50 აფსოლუტური ნიშნულის | ნახაზის დასახელება<br>ფასადი დასავლეთის მხრიდან |
| | პოზიცია / სახელი/გვარი / ხელმოწერა<br>დირექტორი — ზურაბ ჩოჩია<br>ავტორი — ზურაბ ჩოჩია<br>შეასრულა — ირაკლი ჩოჩია | საპროექტო ტერიტორიის მისამართი:<br>მიცკევიჩის 56<br>თბილისი<br>საქართველო<br>---- | პირობითი ნიშნები | პროექტის №: A.14.03<br>თარიღი: 2016<br>მასშტაბი: 1:100<br>ფორმატი: A2<br>ფურცლის №: A.21<br>სტადია: პ |

# ფასადი აღმოსავლეთის მხრიდან მ.1:100

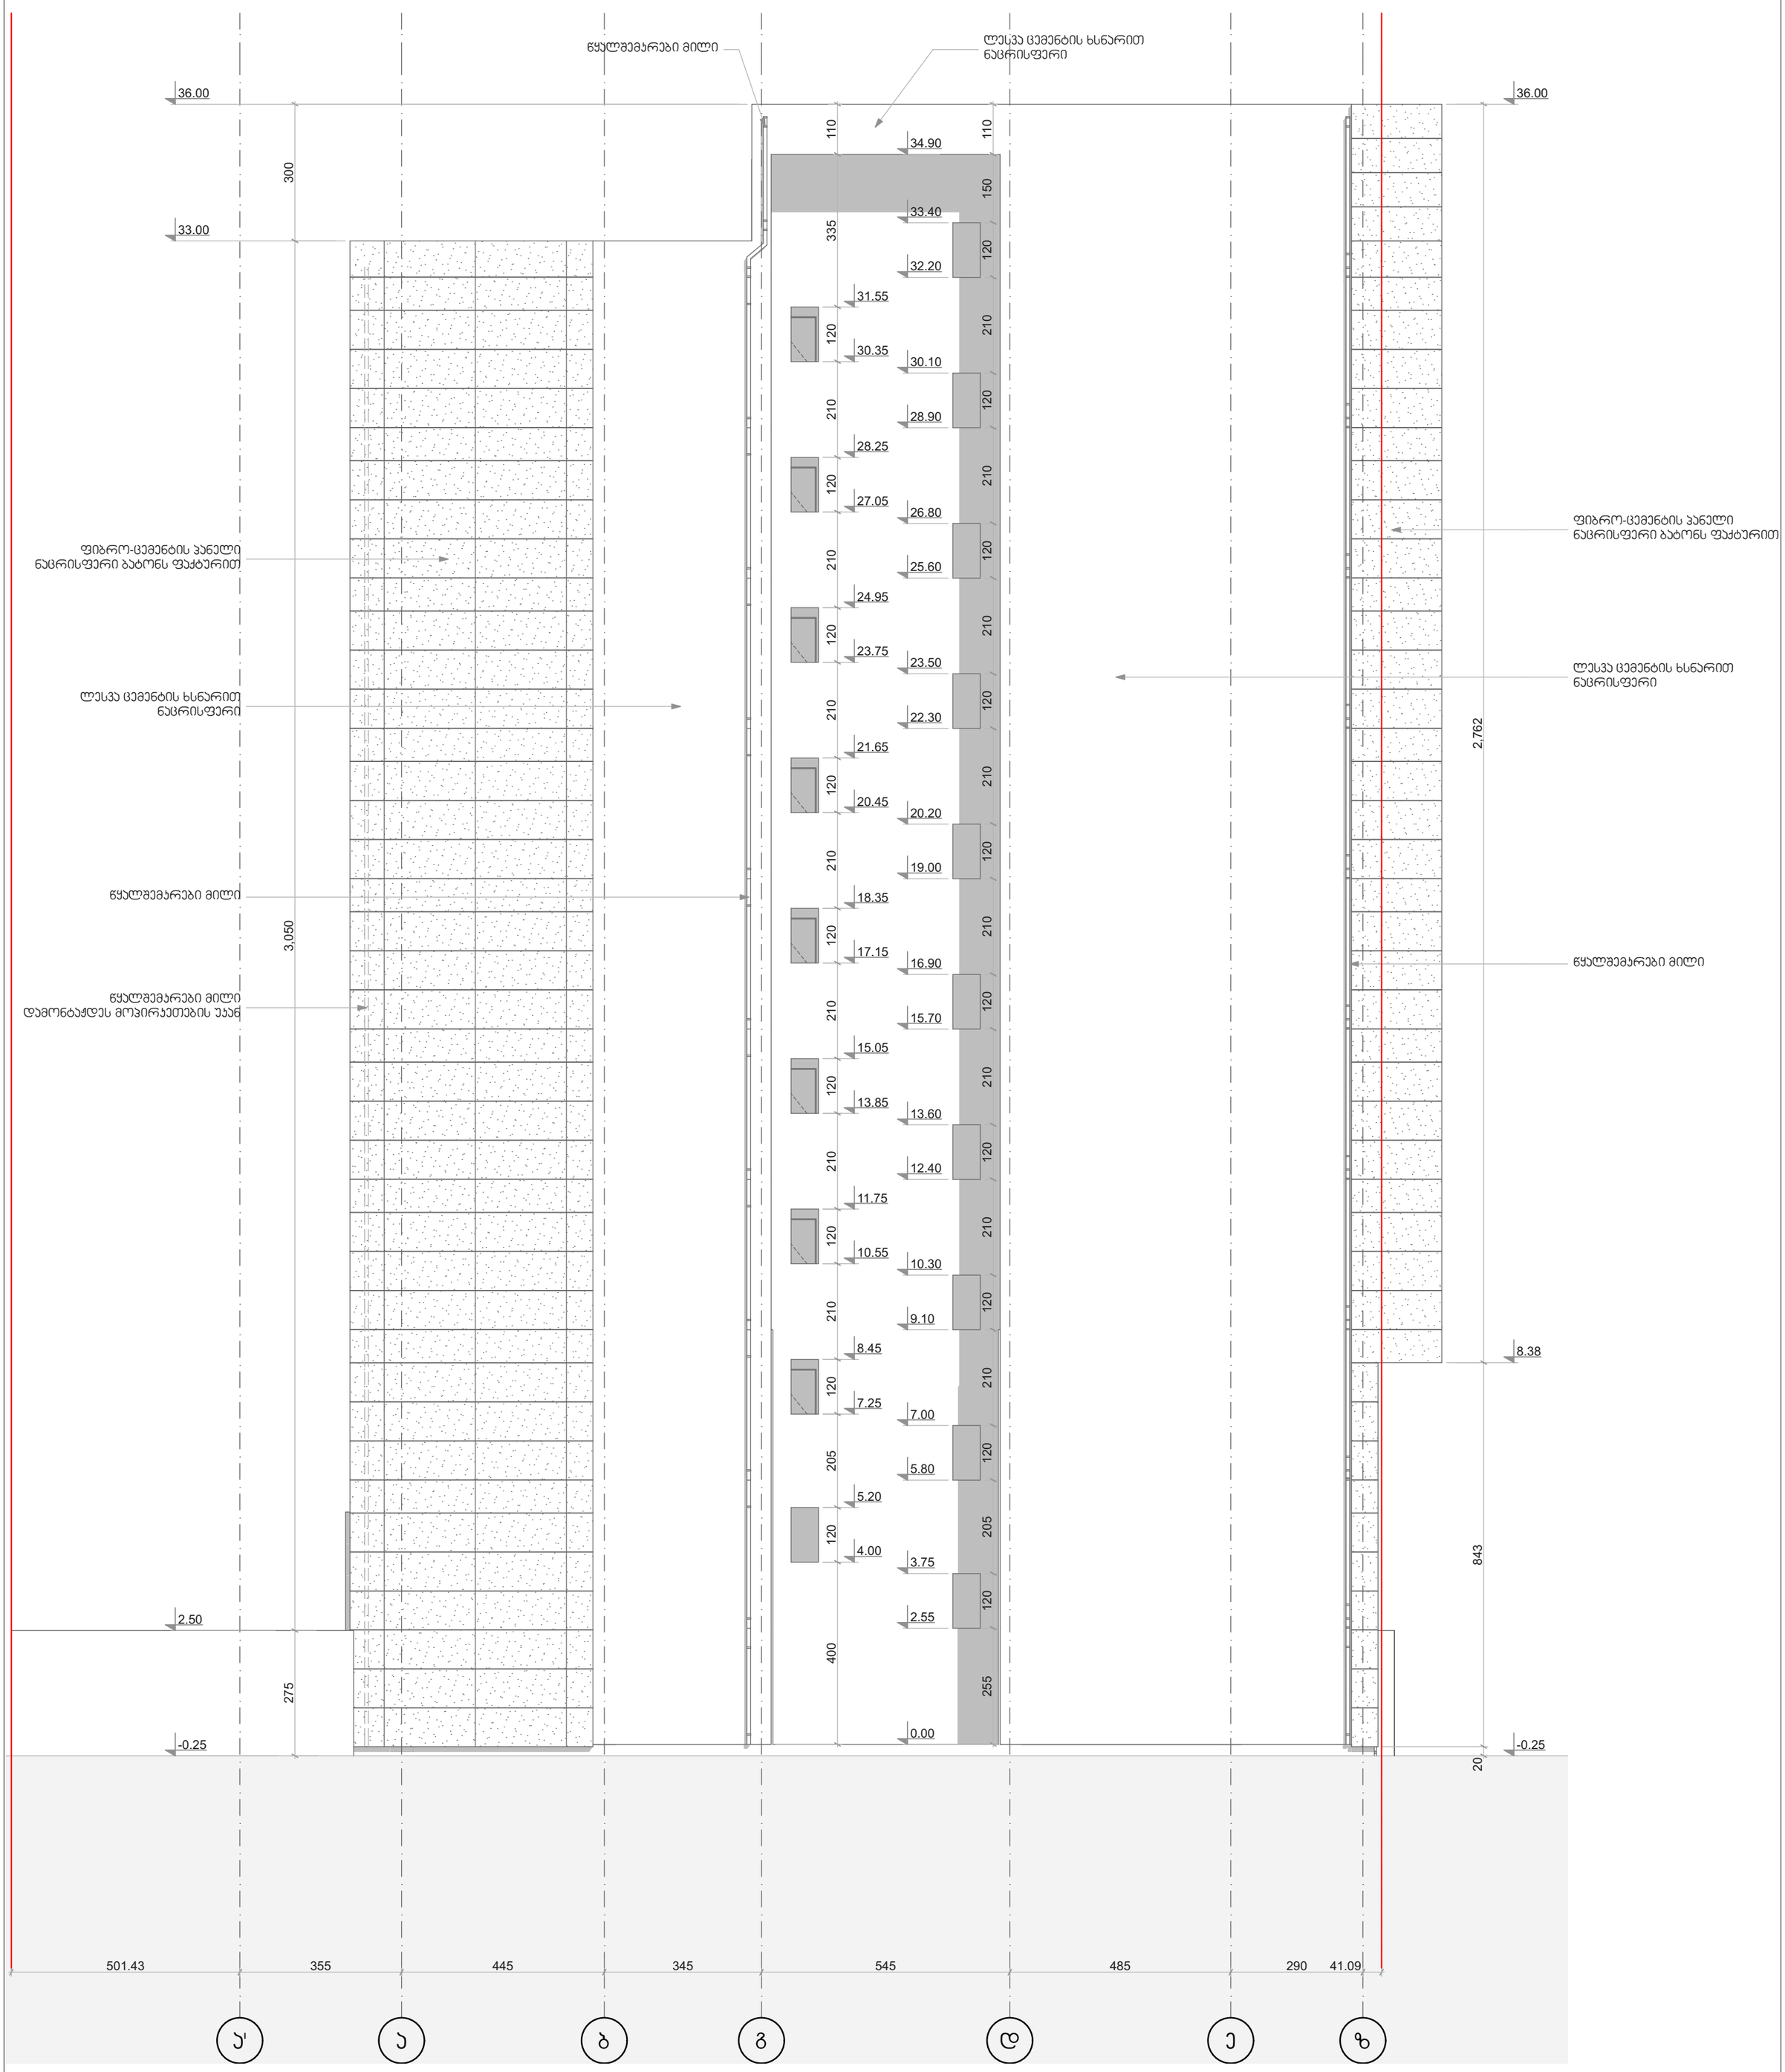


| | | | |
|---|---|---|---|
| Geoarch | საპროექტო ორგანიზაცია<br>შ.პ.ს. ,,გეოარქი"<br>მისამართი:<br>ლ. პავსაძის 7ა<br>თბილისი<br>საქართველო<br>0179<br>z.chochia@geoarch.ge<br>www.geoarch.ge<br>პოზიცია / სახელი/გვარი / ხელმოწერა<br>დირექტორი — ზურაბ ჩოჩია<br>ავტორი — ზურაბ ჩოჩია<br>შესრულა — ირაკლი ჩოჩია | პროექტის დასახელება<br>შერეული ფუნქციის მქონე მრავალბინიანი საცხოვრებელი კორპუსი<br>საპროექტო ტერიტორიის მისამართი:<br>მიცკევიჩის 56<br>თბილისი<br>საქართველო<br>---- | შენიშვნა<br>0.00=461.50 აფსოლუტური ნიშნულის<br>პირობითი ნიშნები | ნახაზის დასახელება<br>ფასადი აღმოსავლეთის მხრიდან<br>პროექტის №: A.14.03<br>თარიღი: 2016<br>მასშტაბი: 1:100<br>ფორმატი: A2<br>ფურცლის №: A.22<br>სტადია: პ |