



გ ე გ მ ა -0.00 ნ ი შ ნ უ ლ ზ ე მ=1-100

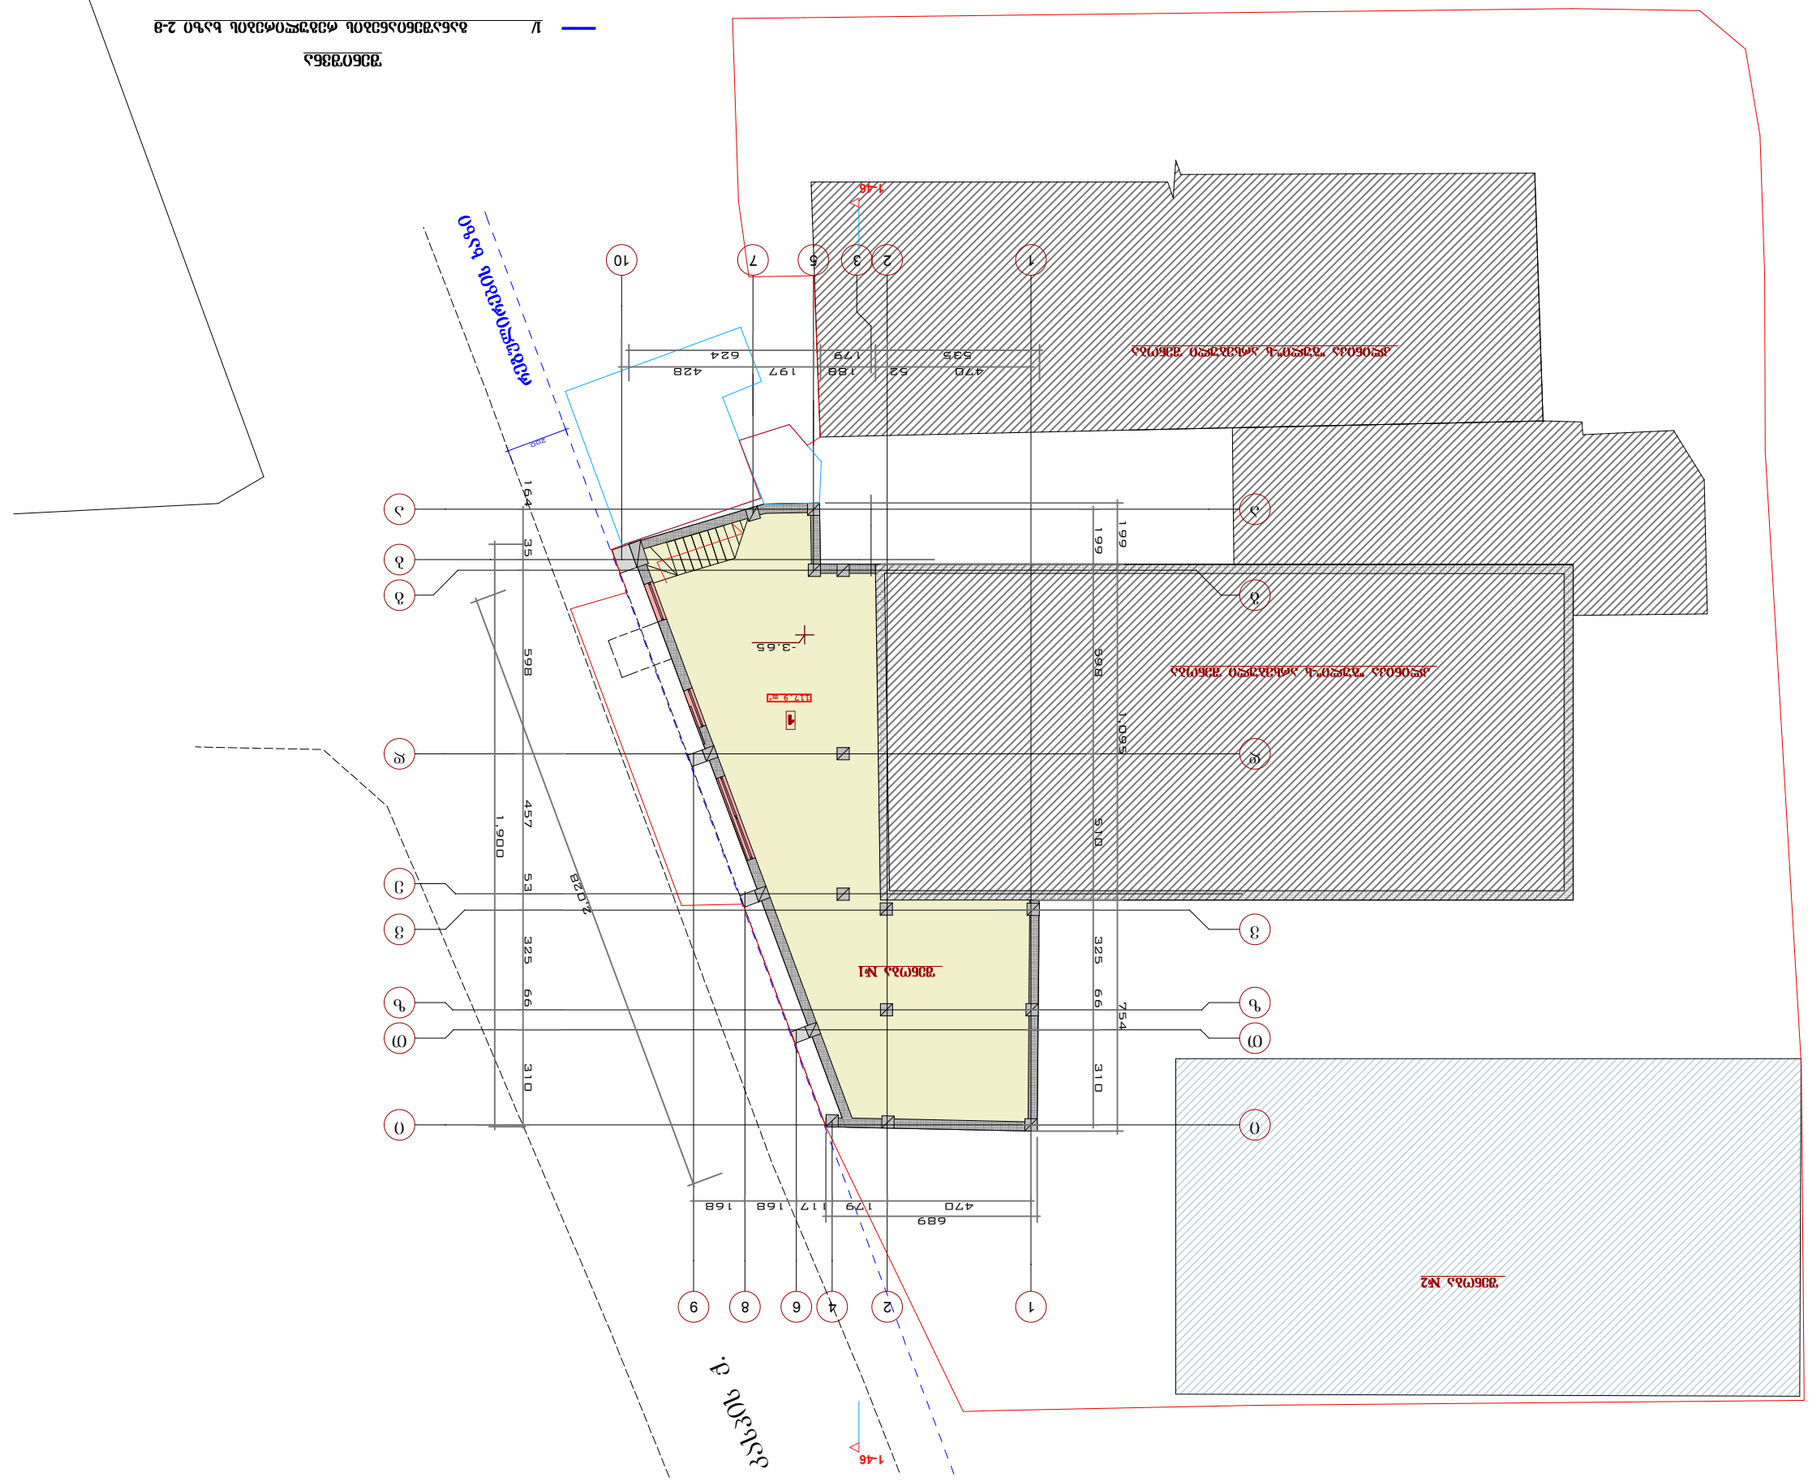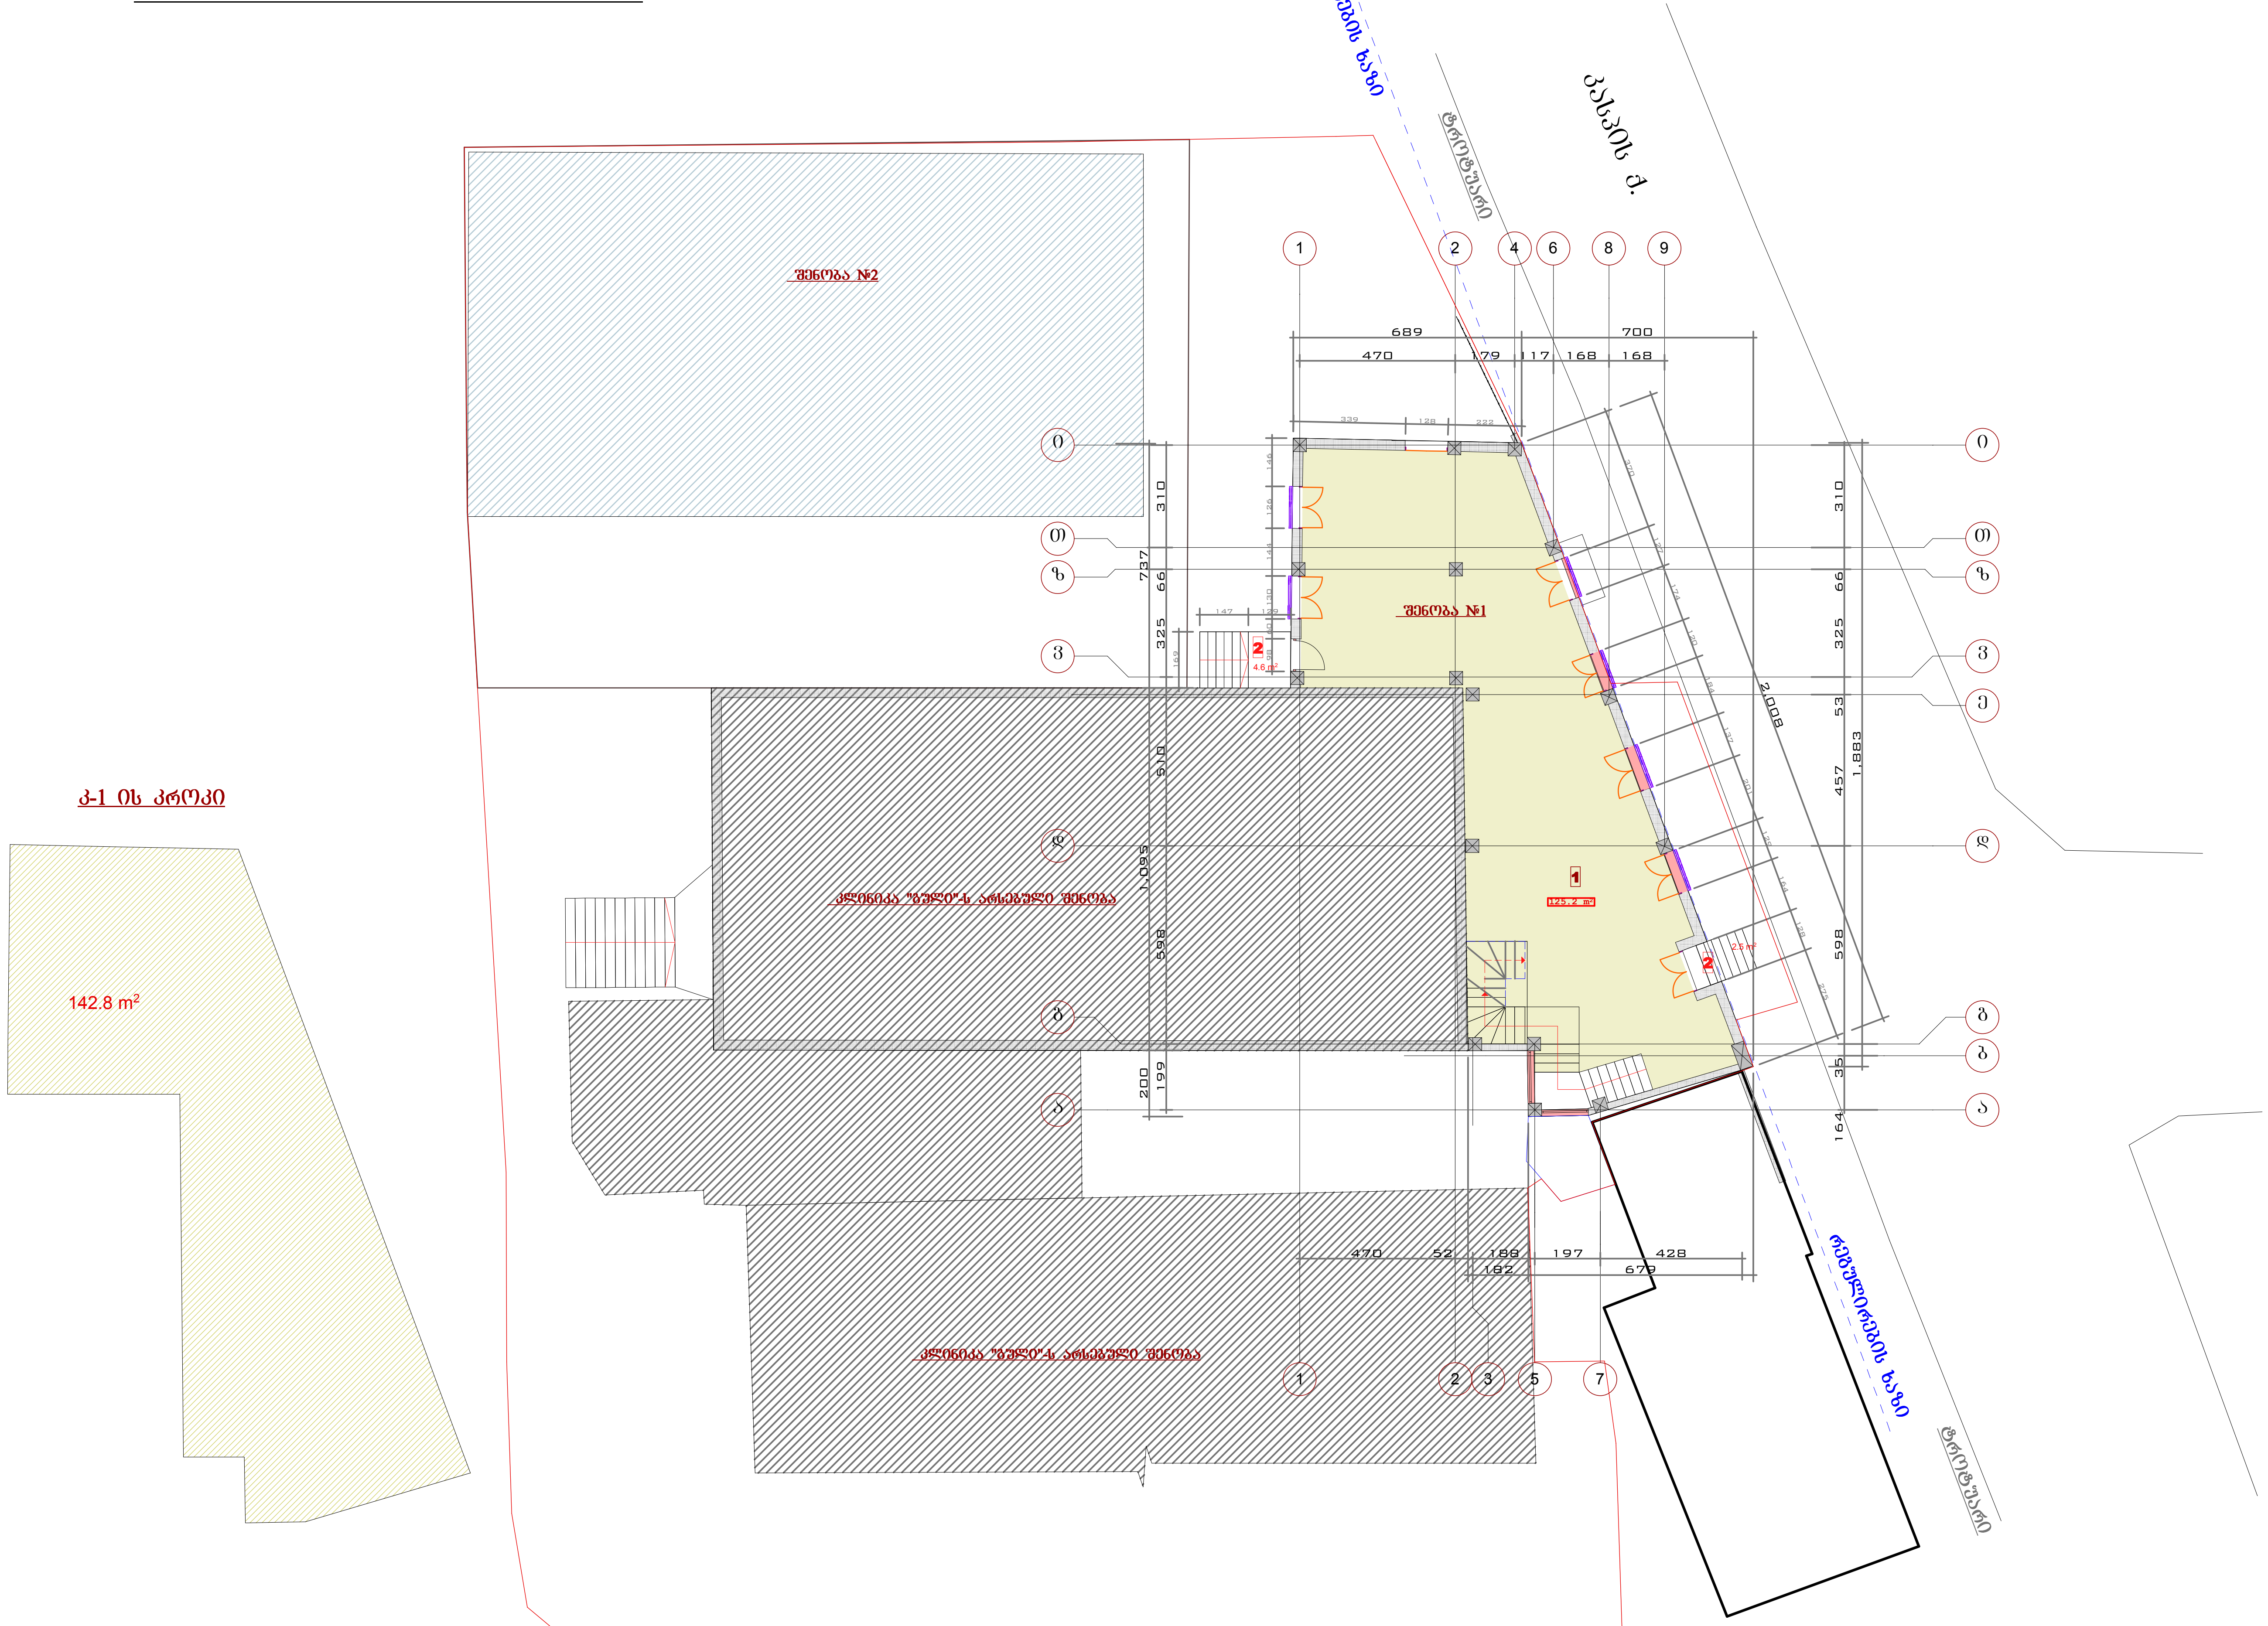

შენიშვნა

1/ განაშენიანების რეგულირების ხაზი 2-მ

ფორმატი	დაკვეთა №	ფაილის სახელი
A-3		

ექსპლიკაცია:

1 კლინიკა - 125.2 კვ.მ

2 კიბის უჯრედი 7.1 კვმ

პირობითი აღნიშვნები

საკადასტრო საზღვარი

2/ რეგულირების ხაზი 2-მ

შენიშვნები:

1/ ზომები მოცემულია მეტრებში

პროექტის სახელწოდება

წინანდლის ქუჩა №9-ის მიმდებარედ (ნაკვ. 01/119) კარდიოლოგიური "კლინიკა გული"-ს არსებული შენობის რეკონსტრუქციის (მიშენება დაშენება) კორექტირებული პროექტი

თანამდებობა	გვარი	ხელმოწერა
დირექტორი	გ. დათებაშვილი	
მთ. არქიტ.	თ. დათებაშვილი	
არქიტექტორი	ჯ.როყვა	
შეასრულა		
შეამოწმა		

მისამართი


"JD. studio"

მასშტაბი	1:200	გეგმა +0.00 ნიშნულზე
თარიღი	2016	

სტადია	ფურცელი	ფურცლები
მ.პ		

ფორმატი	დაკვეთა №	ფაილის სახელი
A-3		

გ ე გ მ ა +4.40 ნ ი შ ნ უ ლ ზ ე მ=1-100

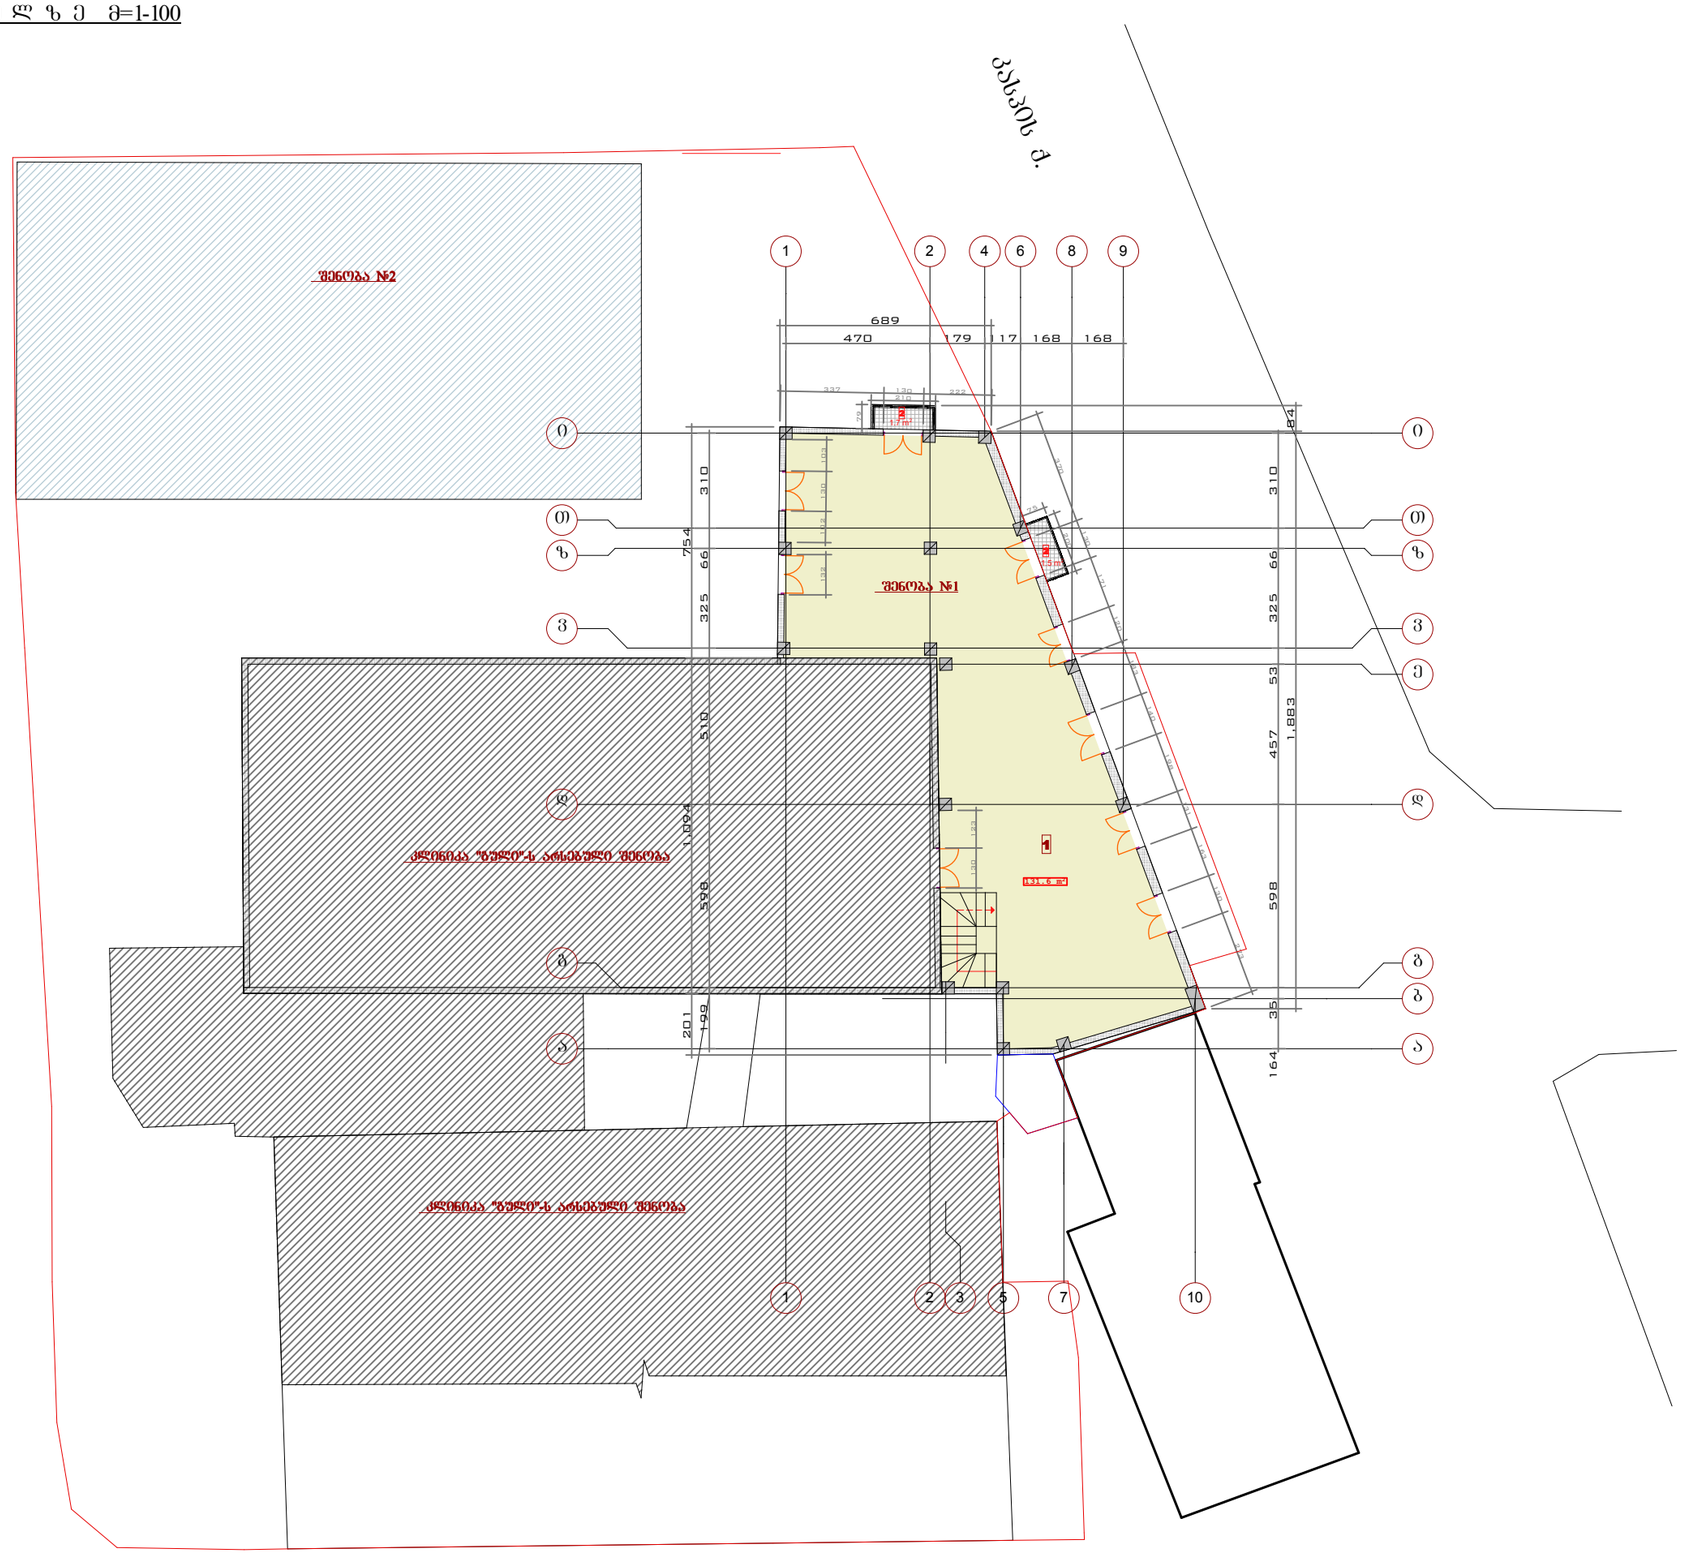

ექსპლიკაცია:

1 ალინია - 131.6 კვ.მ

2 სახანძრო ფართ. - 3.2 კვ.მ

პირობითი აღნიშვნები

საკადასტრო საზღვარი

2/ რეგულირების ხაზი 2-მ

შენიშვნები:

1/ ზომები მოცემულია მეტრებში

პროექტის სახელწოდება

ყინანდლის ჭუჭა №9-ის მიმდებარედ (ნაკვ. 01/119) კარდიოლოგიური "კლინიკა გული"-ს არსებული შენობის რეკონსტრუქციის (მიშენება დაშენება) კორექტირებული პროექტი

თანამდებობა	გვარი	ხელმოწერა
დირექტორი	გ. დათებაშვილი	
მთ. არქიტ.	თ. დათებაშვილი	
არქიტექტორი	ს.როყვა	
შეასრულა		
შეამოწმა		

მისამართი


"JD. studio"

მასშტაბი	1:200	
თარიღი	2016	

სტადია	ფურცელი	ფურცლები
მ.პ		

ფორმატი	დაკვეთა №	ფაილის სახელი
A-3		

სახურავის გეგმა მ=1-100

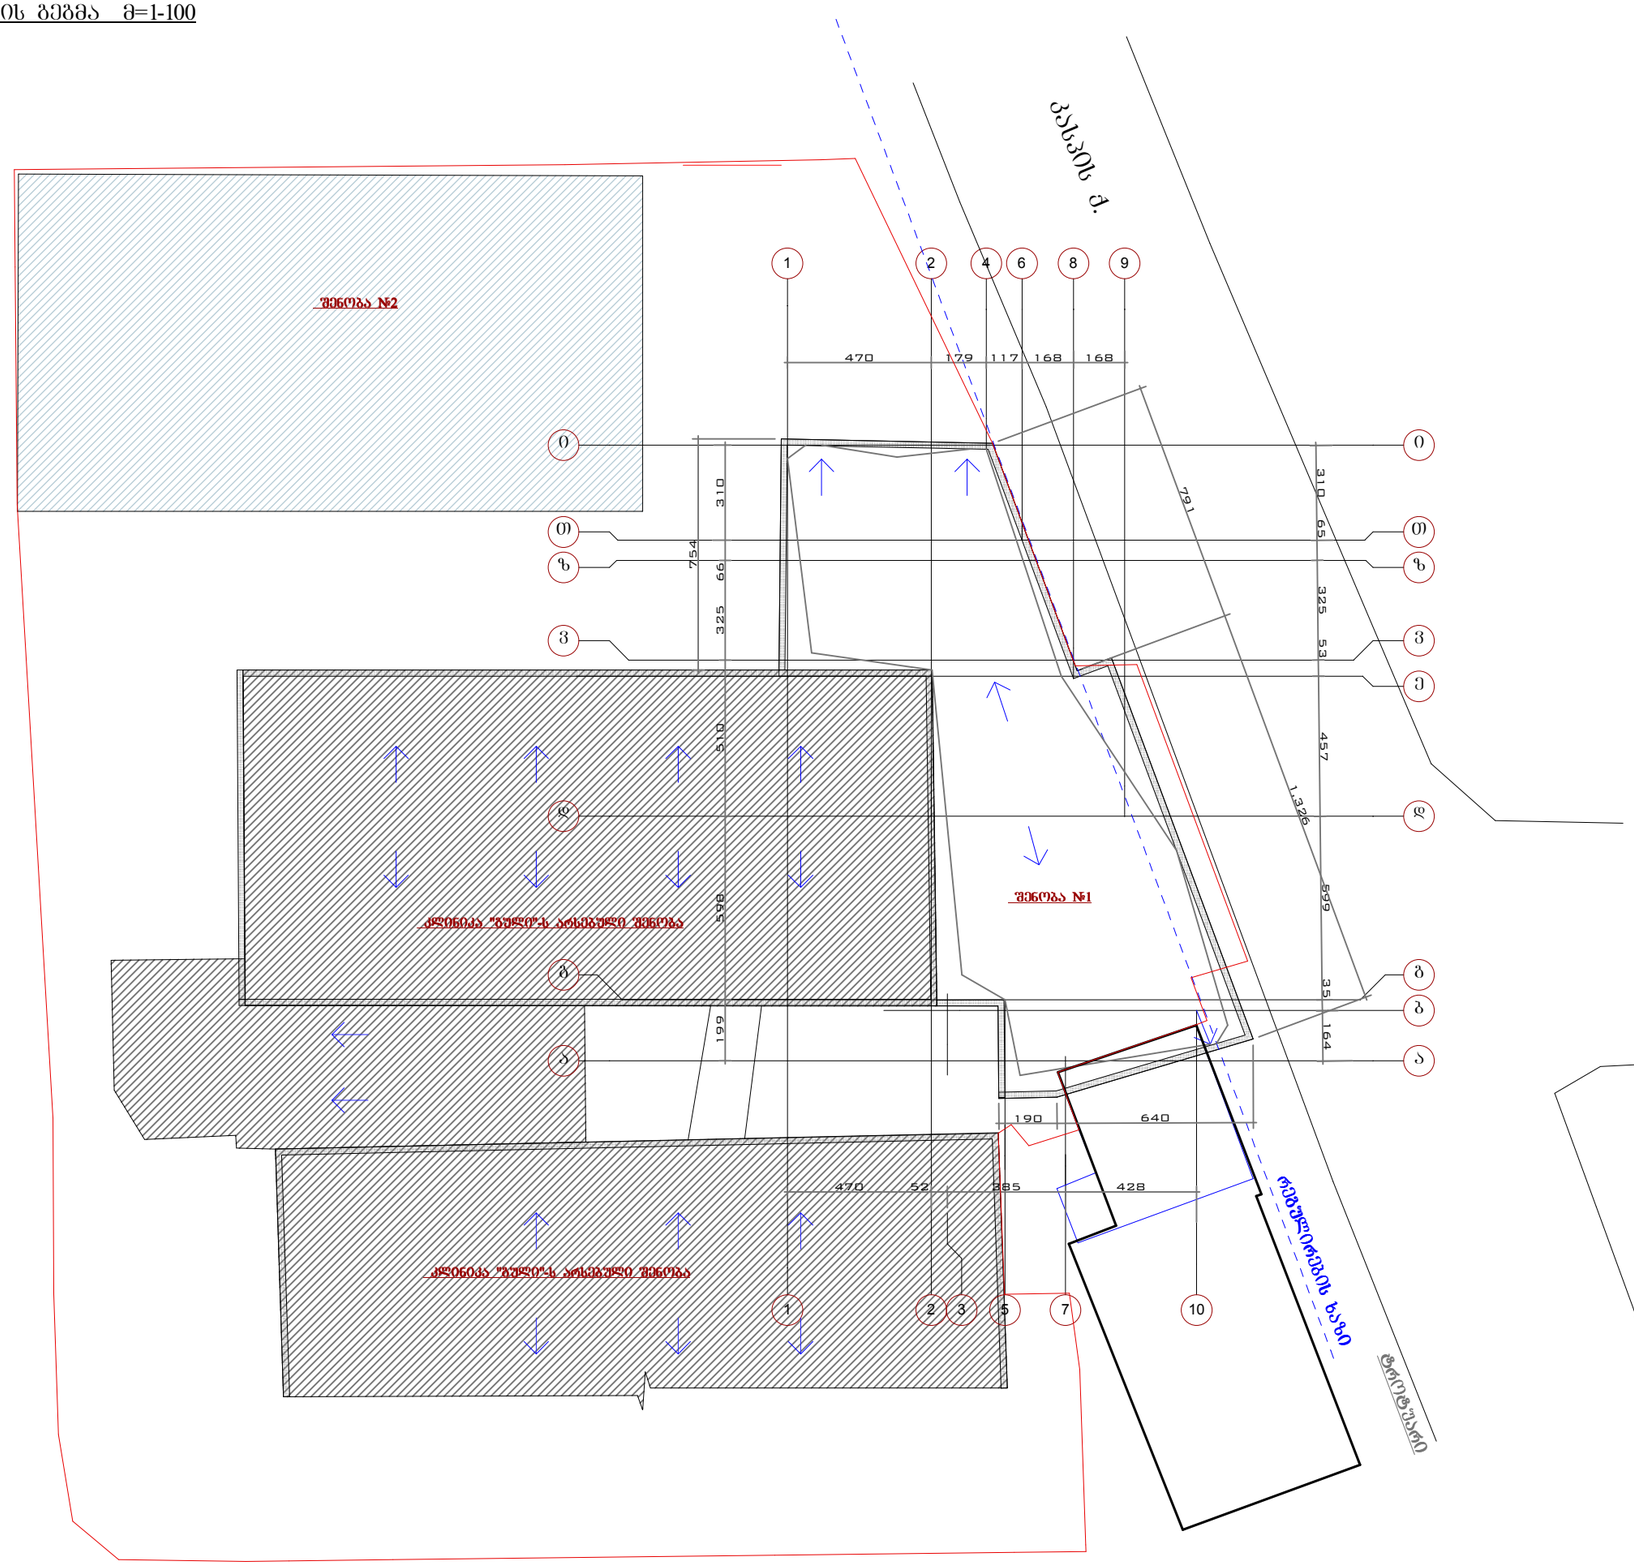

ექსპლიკაცია:

პირობითი აღნიშვნები

საკადასტრო საზღვარი

შენიშვნები:

1/ ზომები მოცემულია მეტრებში

პროექტის სახელწოდება

წინანდლის ჭუჭა №9-ის მიმდებარედ (ნაკვ. 01/119) კარდიოლოგიური "კლინიკა გულე"-ს არსებული შენობის რეკონსტრუქციის (მიშენება დაშენება) კორექტირებული პროექტი


თანამდებობა	გვარი	ხელმოწერა
დირექტორი	გ. დათებაშვილი	
მთ. არქიტ.	თ. დათებაშვილი	
არქიტექტორი	ა.როყვა	
შესრულა		
შეამოწმა		

მისამართი

"JD. studio"


მასშტაბი	1:200	
თარიღი	2016	

სტადია	ფურცელი	ფურცლები
მ.პ		

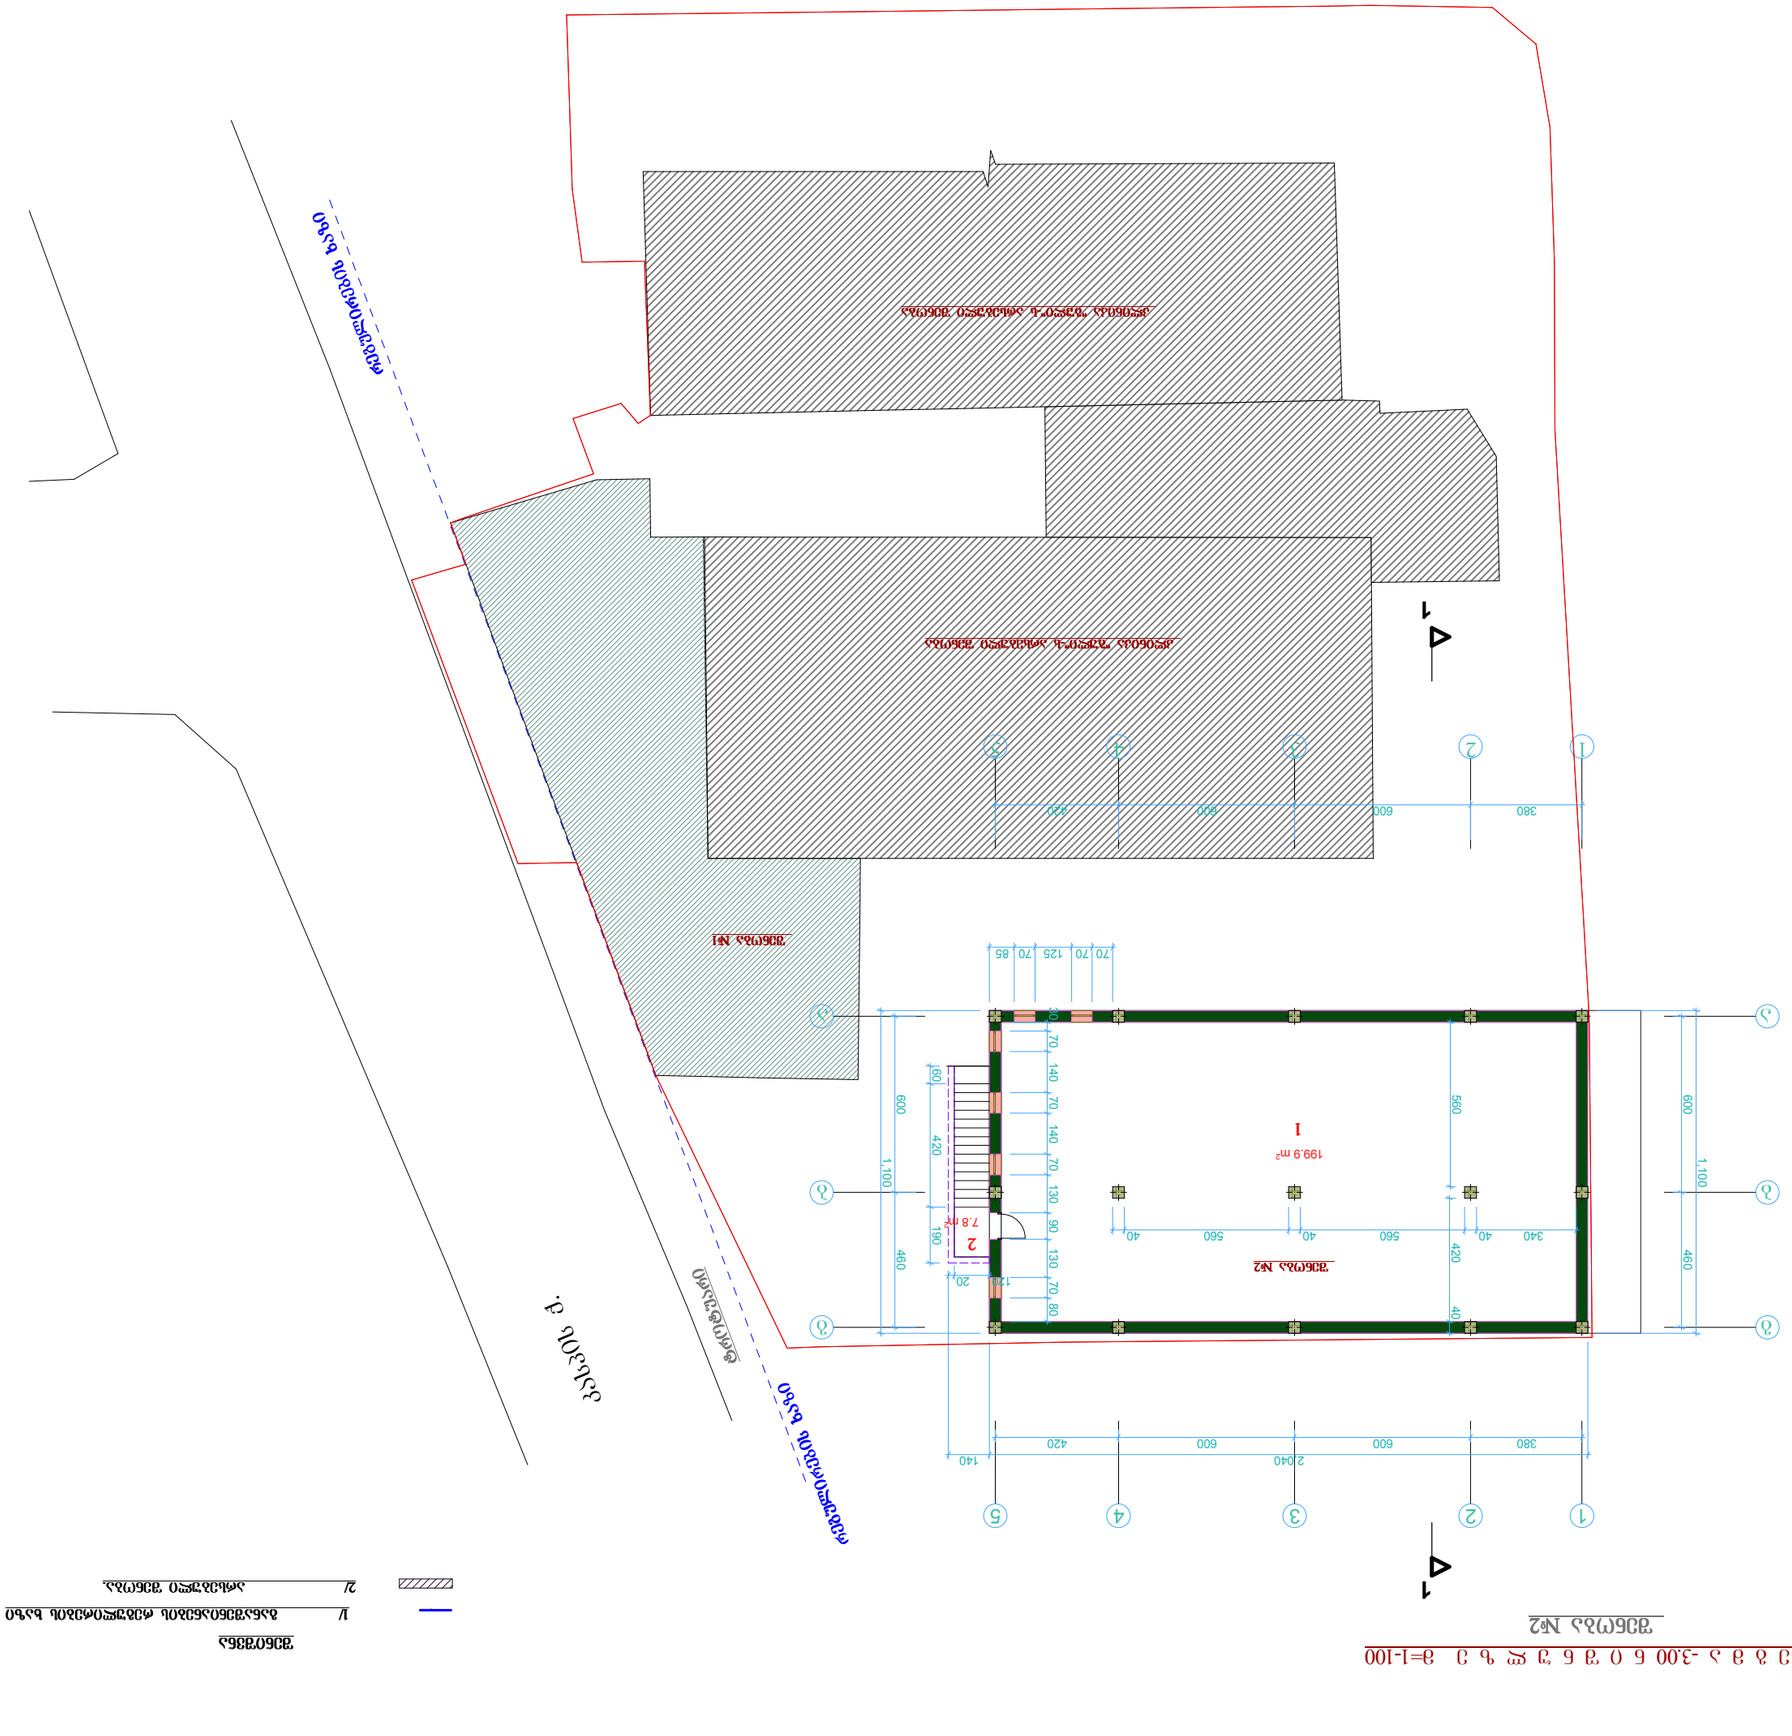
1
2
3
4
5
1
2
3
380
600
800
420
1
199.9 m²
2
7.8 m²
1
2
3
380
600
600
420
2040
140
1,100
600
460
420
560
40
560
40
340
40
420
40
70
70
125
70
85
70
140
70
140
70
130
90
130
70
80
60
420
190
20
170
1,100
600
460


შენობა №2

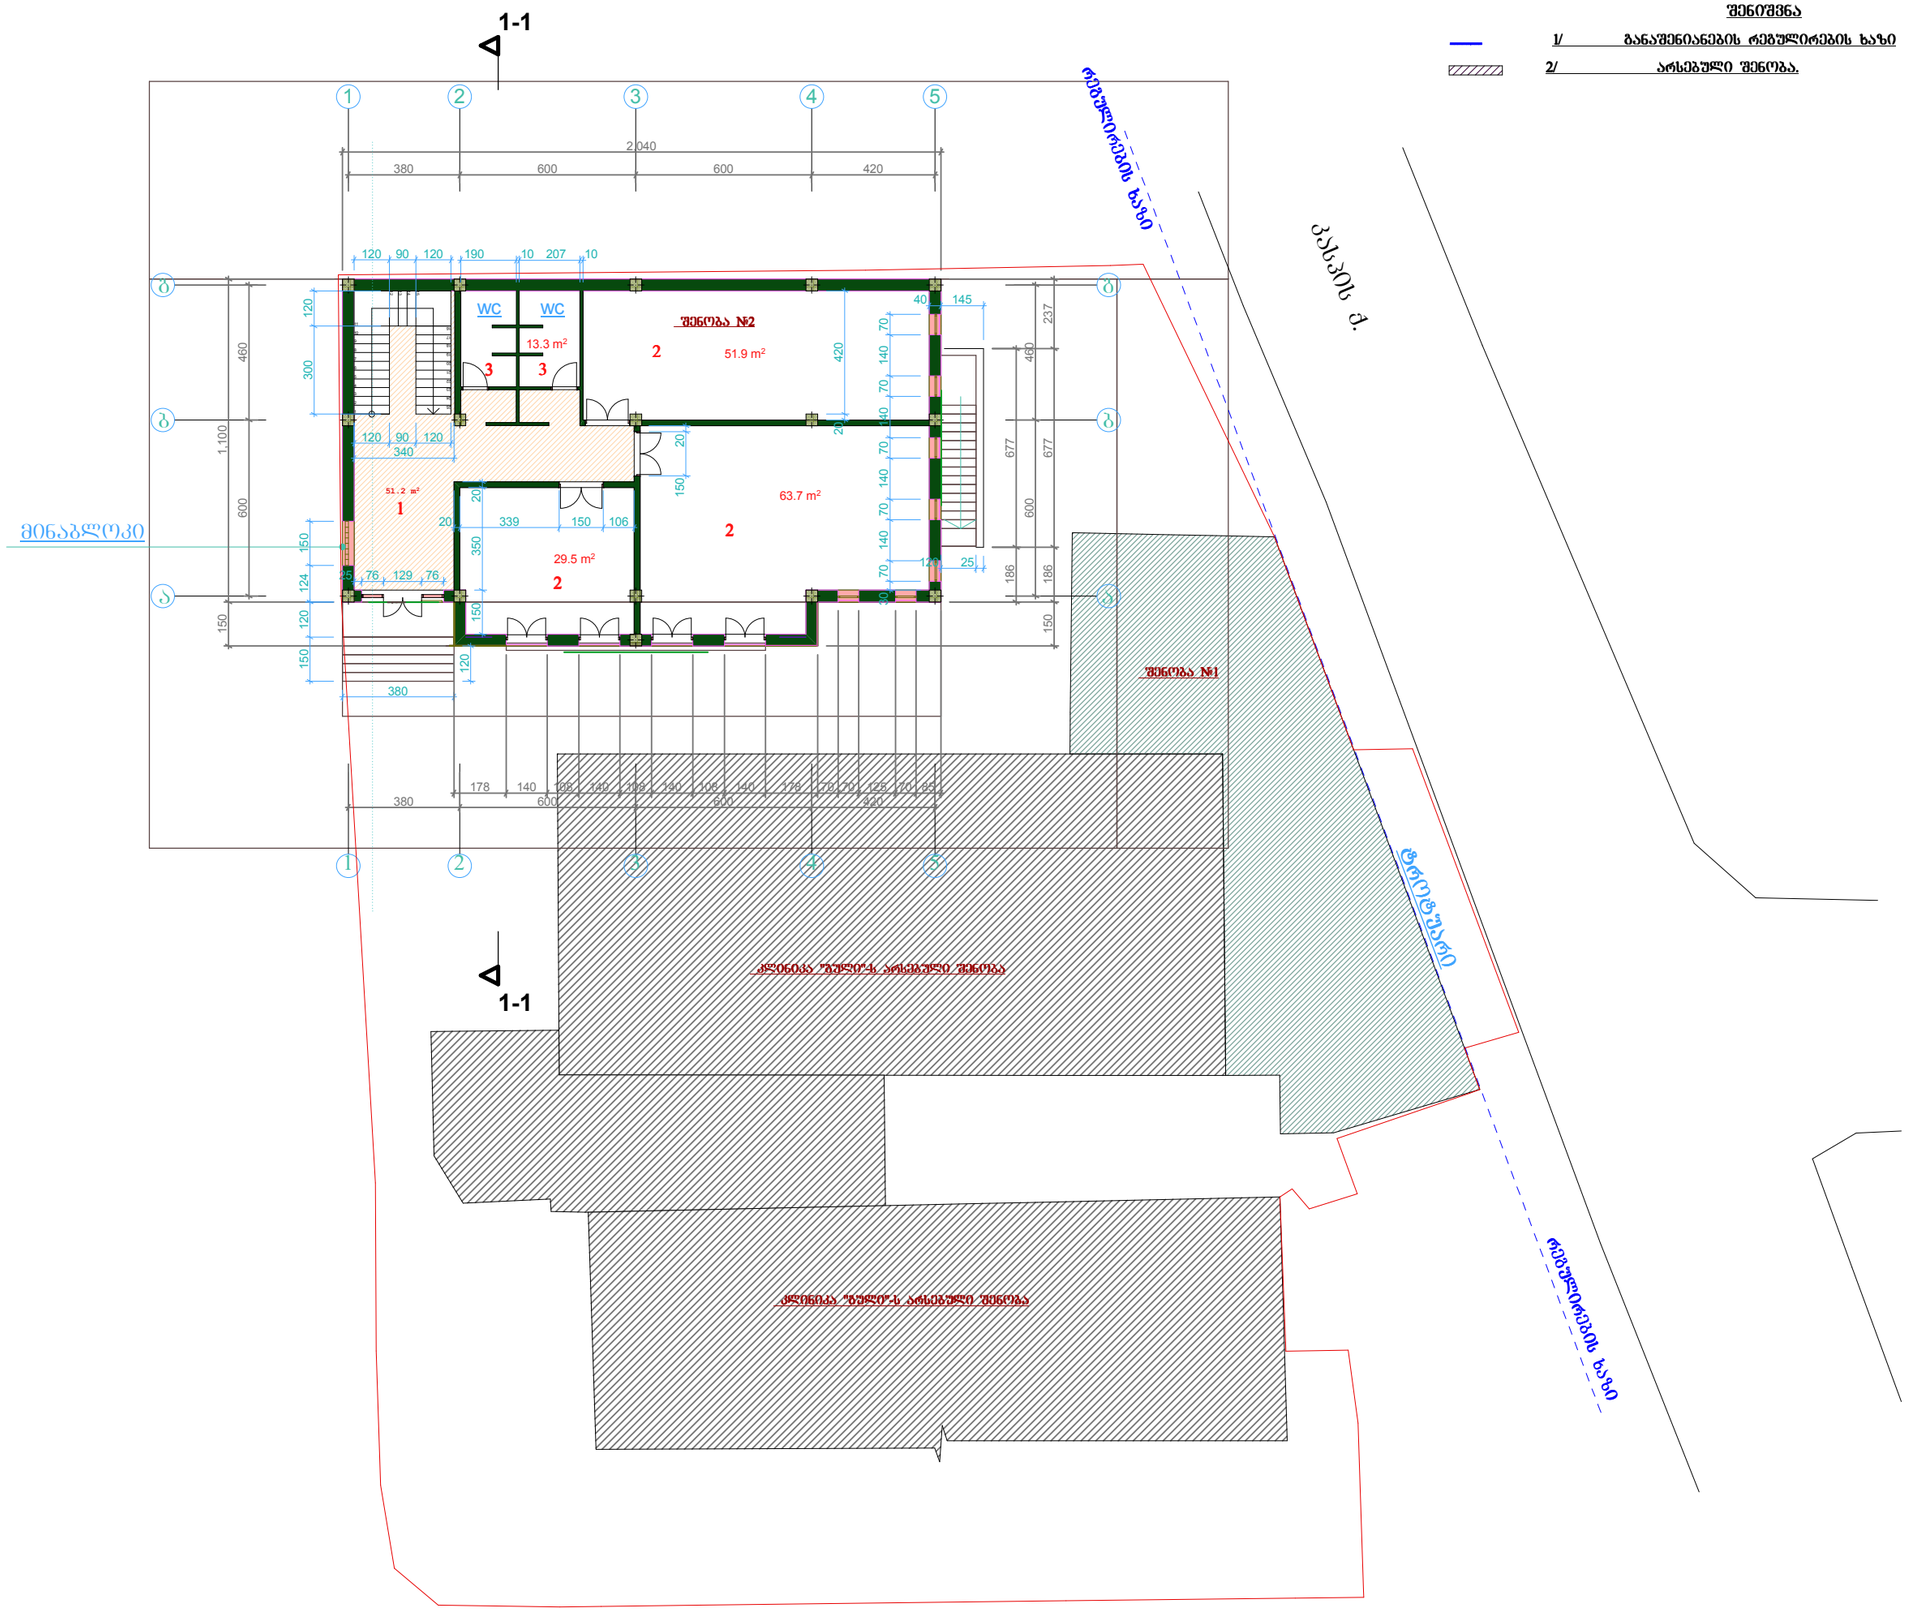

შენიშვნა

1/ განაშენიანების რეგულირების ხაზი

2/ არსებული შენობა.

ფორმატი	დაკვეთა №	ფაილის სახელი
A-3		

ექსპლიკაცია:

1	ჰოლის ფართი- 51.2 კვმ
2	ოფისის ფართი -145.1 კვმ
3	სანკვანძის ფართი -13.3 კვმ

პირობითი აღნიშვნები

- საპროექტო საზღვარი
- 2/ რეგულირების ხაზი 2-მ

შენიშვნები:

1/ ზომები მოცემულია მეტრებში

პროექტის სახელწოდება

ყინანდლის ჭუჭა №9-ის მიმდებარედ (ნაკვ. 01/119) კარდიოლოგიური "კლინიკა გული"-ს არსებული შენობის რეკონსტრუქციის (მოშენება დაშენება) კორექტირებული პროექტი

თანამდებობა	გვარი	ხელმოწერა
დირექტორი	გ. დათებაშვილი	
მთ. არქიტ.	თ. დათებაშვილი	
არქიტექტორი	ს.როყვა	
შესრულა		
შეამოწმა		

მისამართი


"JD. studio"

მასშტაბი	1:200
თარიღი	2016

სტადია	ფურცელი	ფურცლები
მ.პ		

გ ე გ მ ა +7.90 ნ ი შ ნ უ ლ ზ ე მ=1-100

შენობა №2

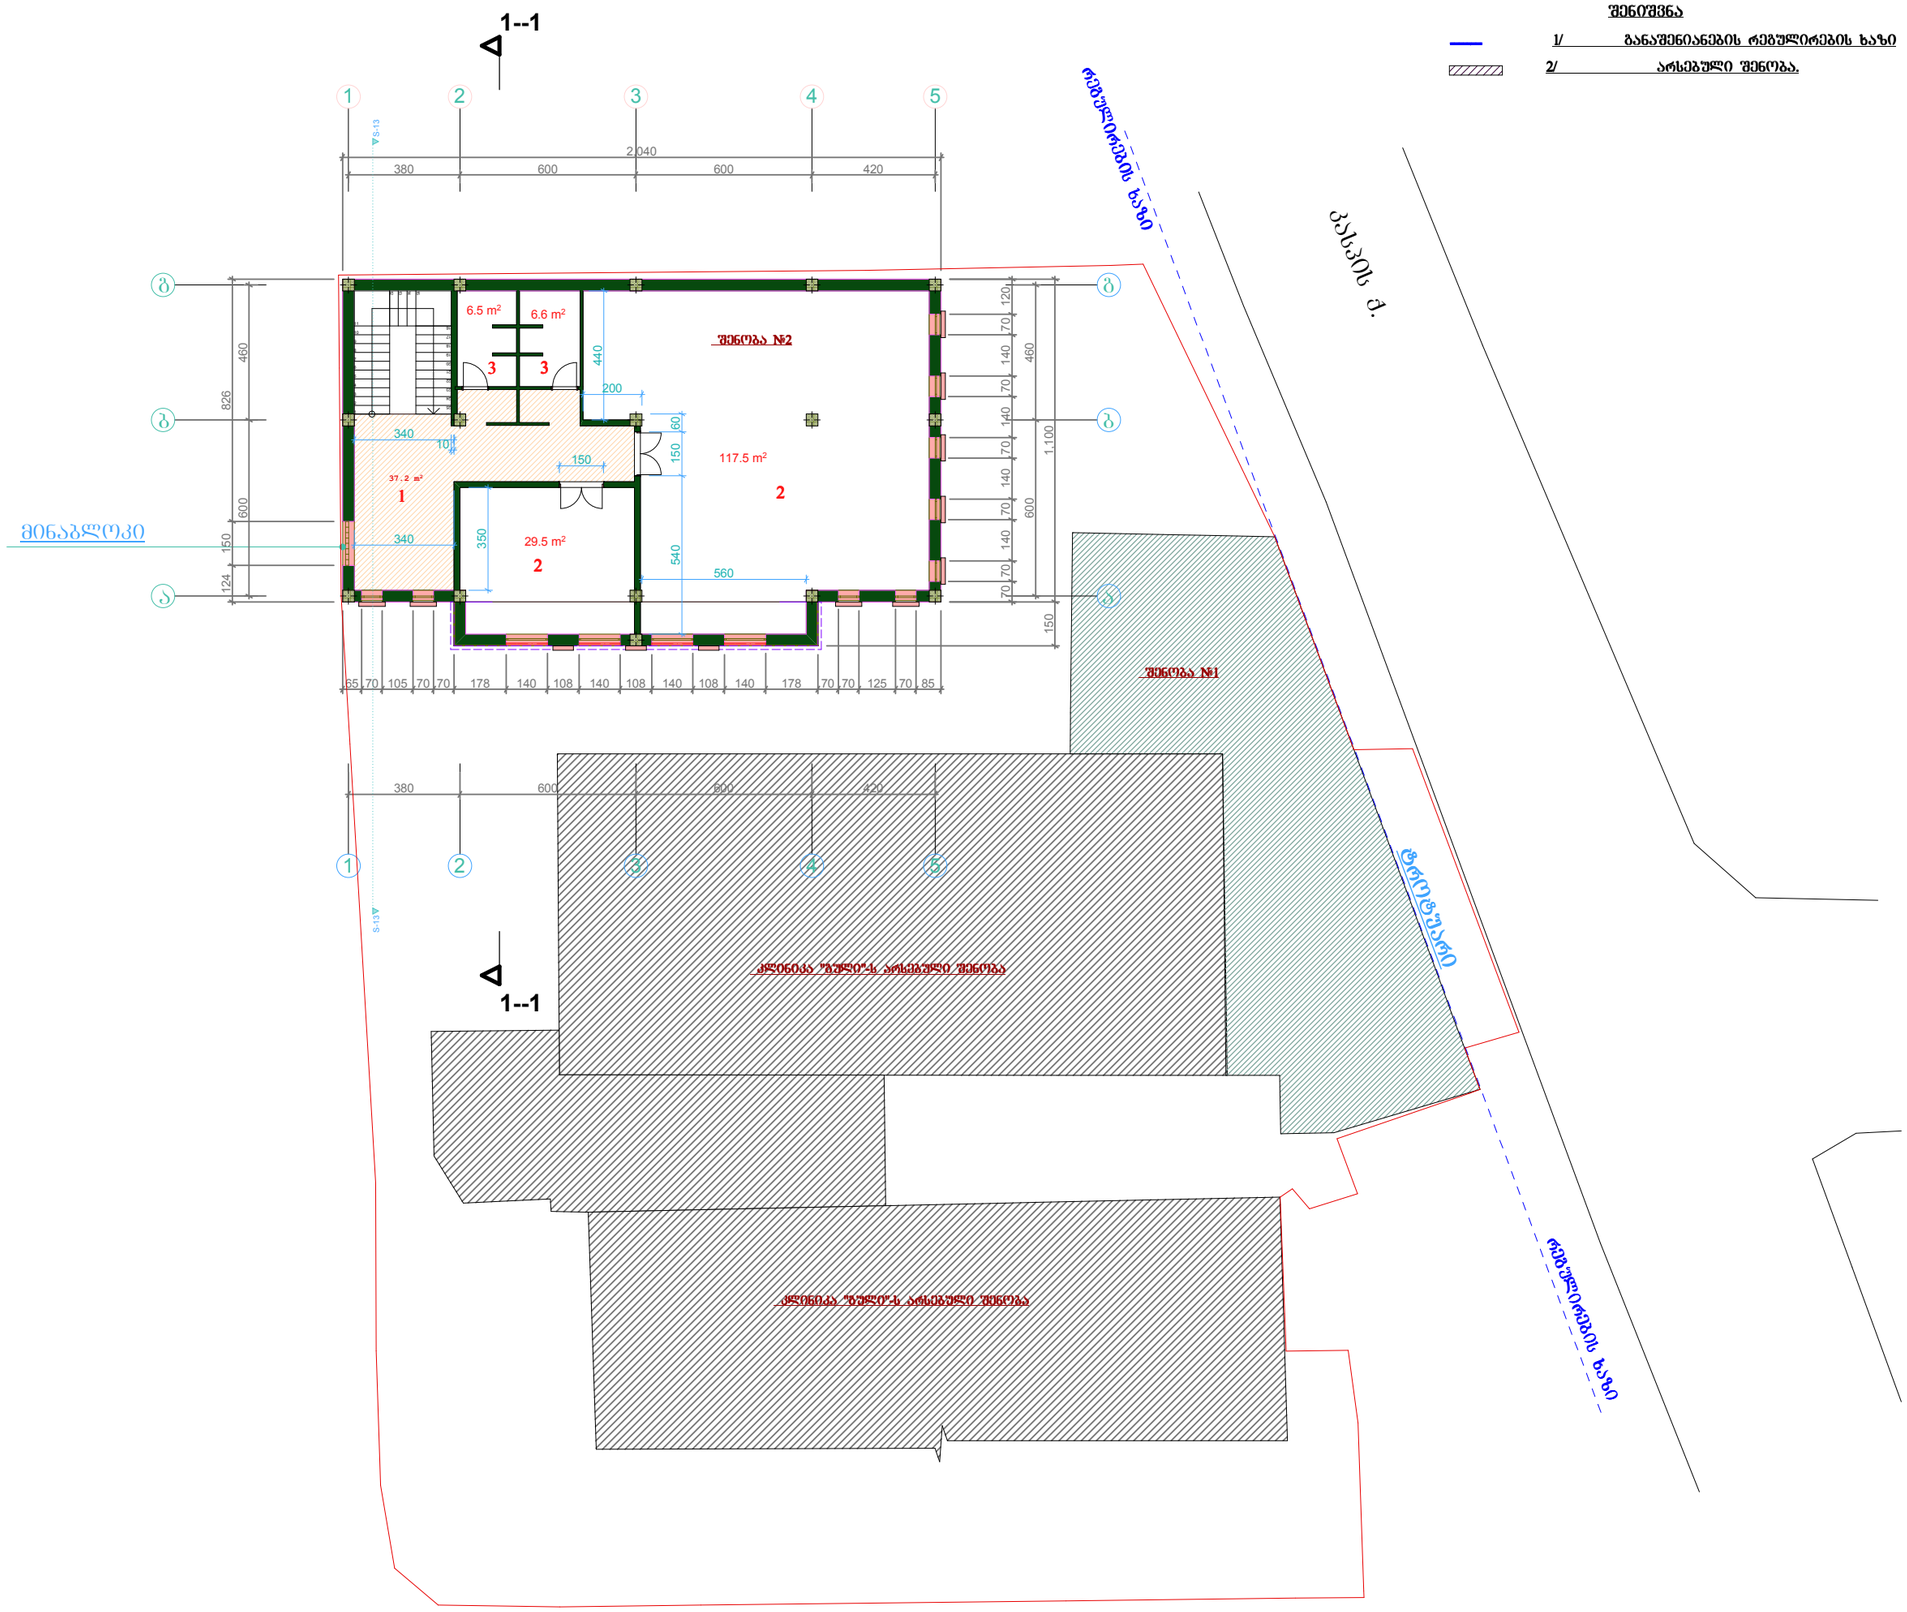

შენიშვნა

1/ განაშენიანების რეგულირების ხაზი

2/ არსებული შენობა.

ექსპლიკაცია:

1	ჰოლის ფართი- 37.2 კვმ
2	ოფისის ფართი -147.0 კვმ
3	სანკვანძის ფართი -13.1 კვმ

პირობითი აღნიშვნები

- საკადასტრო საზღვარი
- 2/ რეგულირების ხაზი 2-მ

შენიშვნები:

1/ ზომები მოცემულია მეტრებში

პროექტის სახელწოდება

ვინანდლის ქუჩა №9-ის მიმდებარედ (ნაკვ. 01/119) კარდიოლოგიური "კლინიკა გული"-ს არსებული შენობის რეკონსტრუქციის (მიშენება დაშენება) კორექტირებული პროექტი

თანამდებობა	გვარი	ხელმოწერა
დირექტორი	გ. დათებაშვილი	
მთ. არქიტ.	თ. დათებაშვილი	
არქიტექტორი	ს.როყვა	
შეასრულა		
შეამოწმა		

მისამართი

"JD. studio"

მასშტაბი	1:200
თარიღი	2016


სტადია	ფურცელი	ფურცლები
მ.პ		

ფორმატი	დაკვეთა №	ფაილის სახელი
A-3		

ფორმატი	დაკვეთა №	ფაილის სახელი
A-3		

გ ე გ მ ა + 4.20 ნ ი შ ნ უ ლ ზ ე მ=1-100

შენობა №2

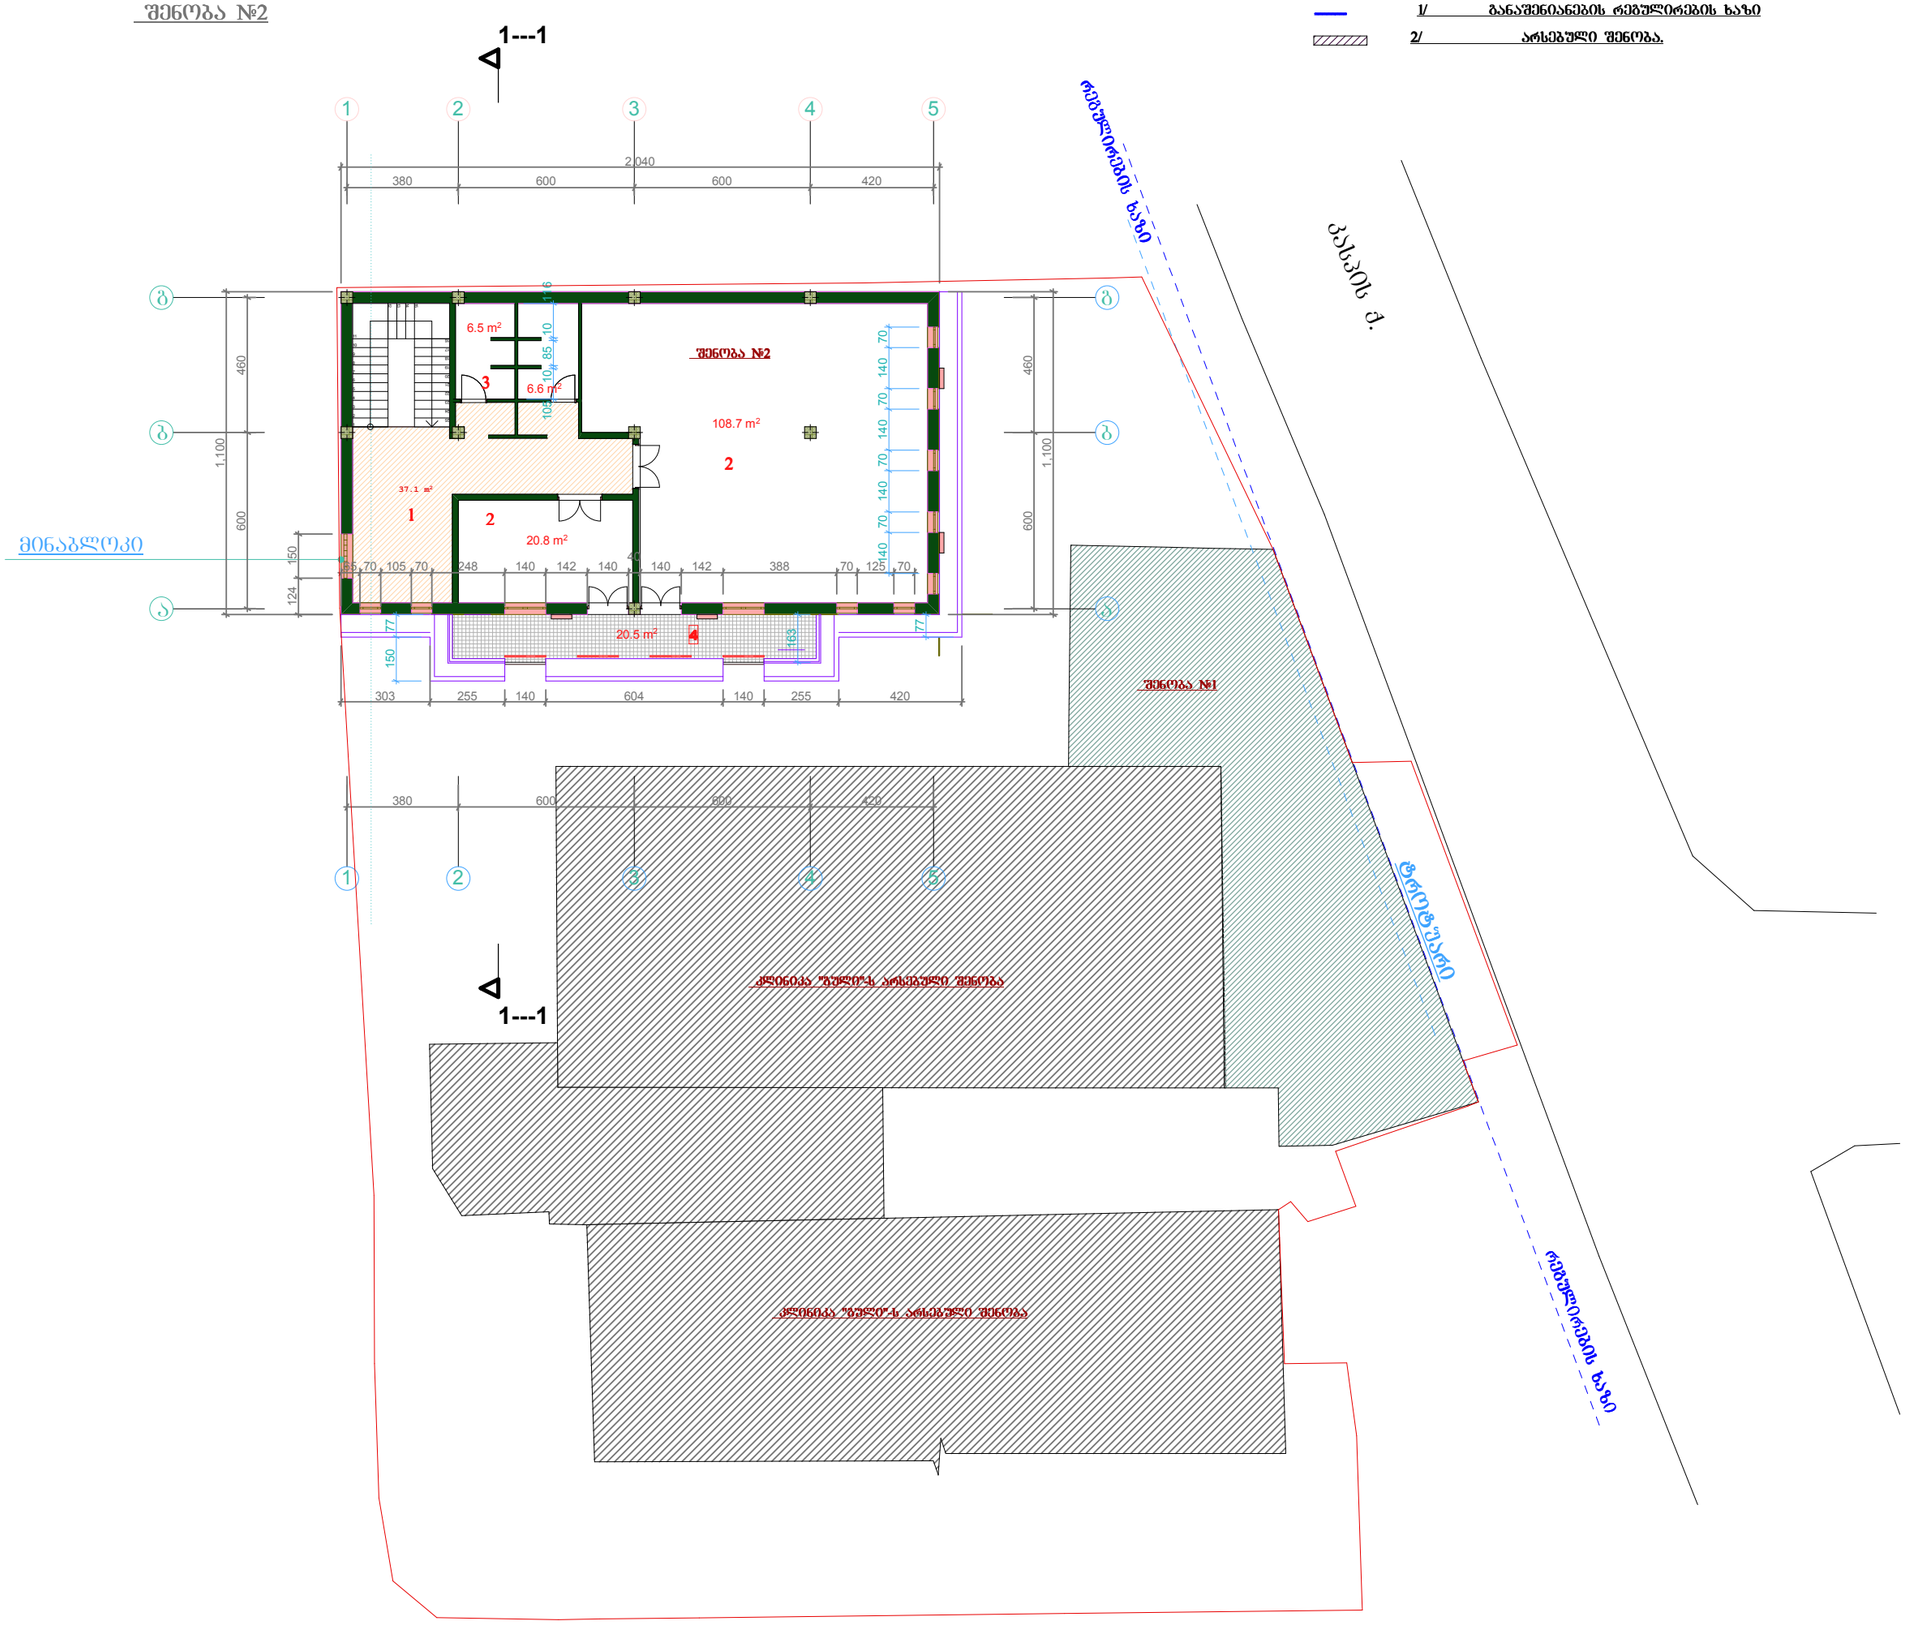

შენიშვნა

1/ ბანაშენიანების რეგულირების ხაზი

2/ არსებული შენობა.

ექსპლიკაცია:

1	ჯოლის ფართი- 37.1 კვმ
2	ოფისის ფართი -129.5 კვმ
3	სანკვანძის ფართი -13.1 კვმ
4	საზაფხულო ფართი -20.5 კვმ

პირობითი აღნიშვნები

- საკადასტრო საზღვარი
- 2/ რეგულირების ხაზი 2-მ

შენიშვნები:

1/ ზომები მოცემულია მეტრებში

პროექტის სახელწოდება

ყინანდლის ჭუჭა №9-ის მიმდებარედ (ნაკვ. 01/119) კარდეოლოგიური "კლინიკა გული"-ს არსებული შენობის რეკონსტრუქციის (მოშენება და შენება) კორექტირებული პროექტი

თანამდებობა	გვარი	ხელმოწერა
დირექტორი	გ. დათებაშვილი	
მთ. არქიტ.	თ. დათებაშვილი	
არქიტექტორი	ს.როყვა	
შეასრულა		
შეამოწმა		

მისამართი

"JD. studio"

მასშტაბი	1:200
თარიღი	2016

სტადია	ფურცელი	ფურცლები
მ.პ		



"JD. studio"



































