MULTIFUNCTIONAL BUILDING ON WERETELI S T R E E T #27

მრავალფუნქციური შენობა წერეთლის №27 ში

LEGEND:
ასახლიებები:

გათბობის ქვაბები ყველგან აყენია ბინებში
კონდეციონერების გარე ბლოკები დამონტაჟებულია აივნებზე
ამიტომ ფასადზე არც გათბობის და არც კონდეციონერების დანადგარები არ გამოჩნდება

GENERAL NOTES:
შენიშვნა:



LTD " NIKOLOZ + "
შპს "ნიკოლოზ + "

POSITION თანამდებობა	NAME სახელი	SIGNATURE ხელმოწერა
DIRECTOR დირექტორი	N.JANASHVILI ნ.ჯანაშვილი	
PROJECT AUTHOR პრ. ავტორი	O.CHXIKVADZE ო.ჩხიკვაძე	
ARCHITECT არქიტექტორი	S. TABUKASHVILI ს. თაბუკაშვილი	
CHEKED BY შემოწმა	I. CHIRADZE ი. ჩირაძე	

DATE თარიღი	DRAWING NAME: ნახაზის სახელი:
	ELEVATION ON AXIS 6-1 ფასადი ღერძებზე 6-1
SCALE მასშტაბი	
1:200	
PAGE FORMAT ფორმატი	SHEET ფურცელი / SHEETS ფურცლები
A 1	

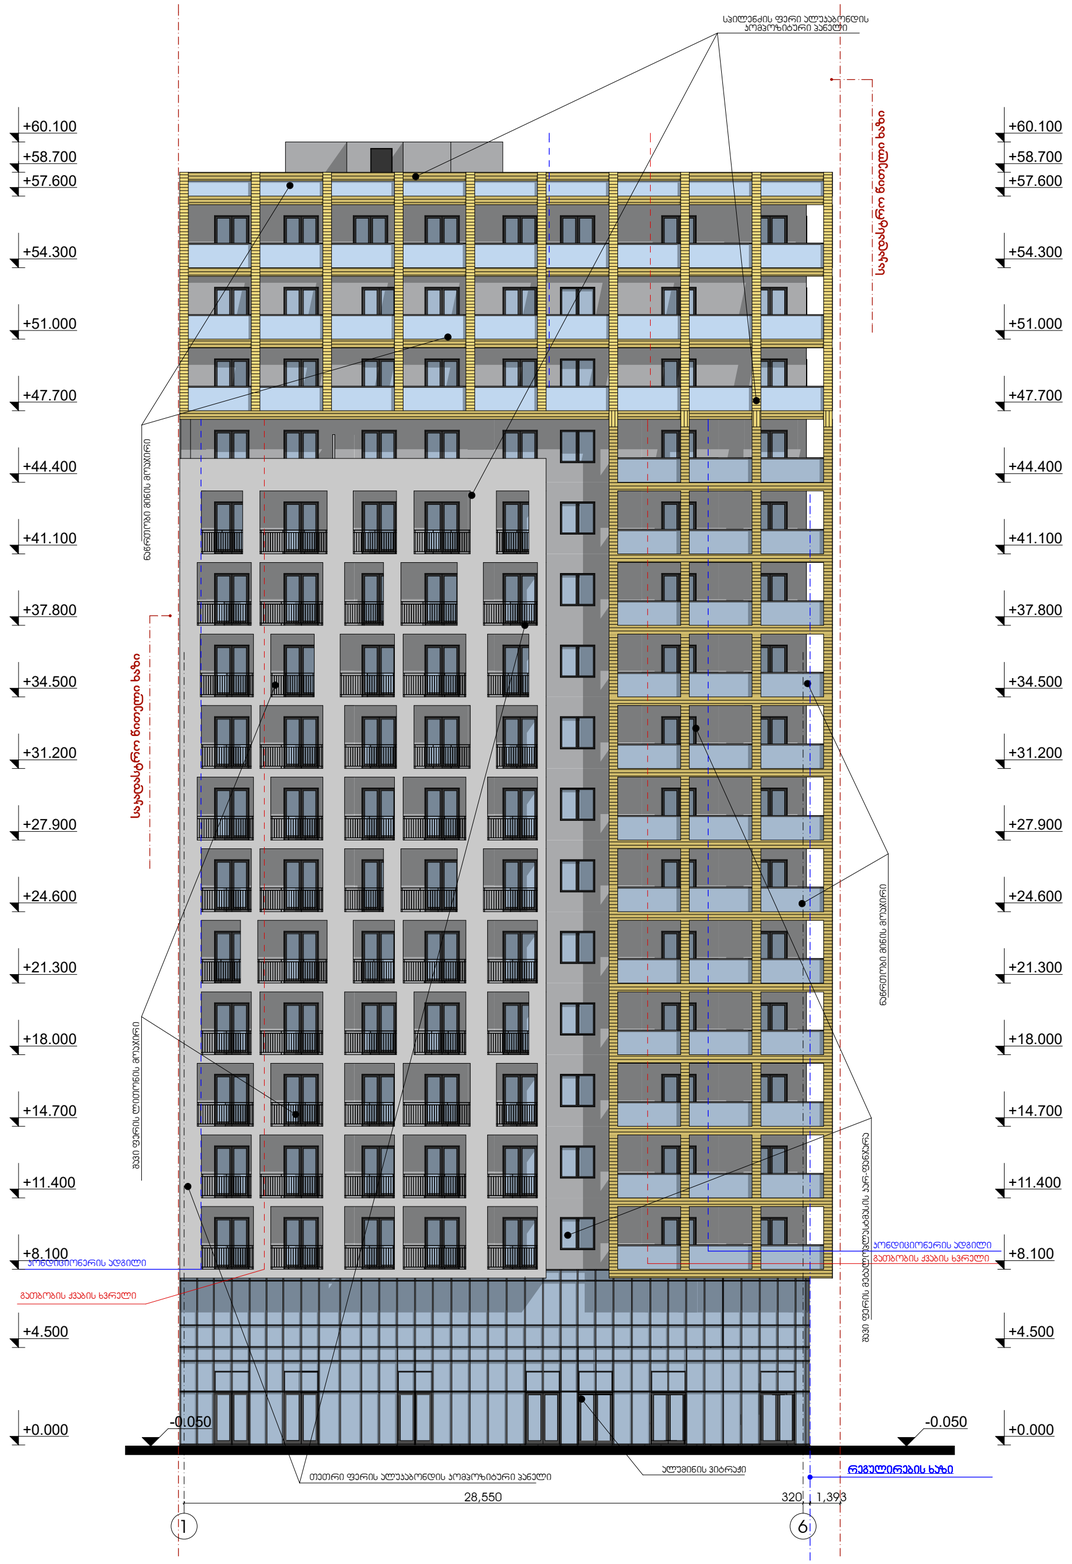

MULTIFUNCTIONAL BUILDING ON WERETELI S T R E E T #27

მრავალფუნქციური შენობა წერეთლის №27 ში

LEGEND:
ასახლიაციები:

გათბობის ქვაბები ყველგან აყენია ბინებში
კონდეციონერების გარე ბლოკები დამონტაჟებულია აივნებზე
ამიტომ ფასადზე არც გათბობის და არც კონდეცირების დანადგარები არ გამოჩნდება

GENERAL NOTES:
შენიშვნა:

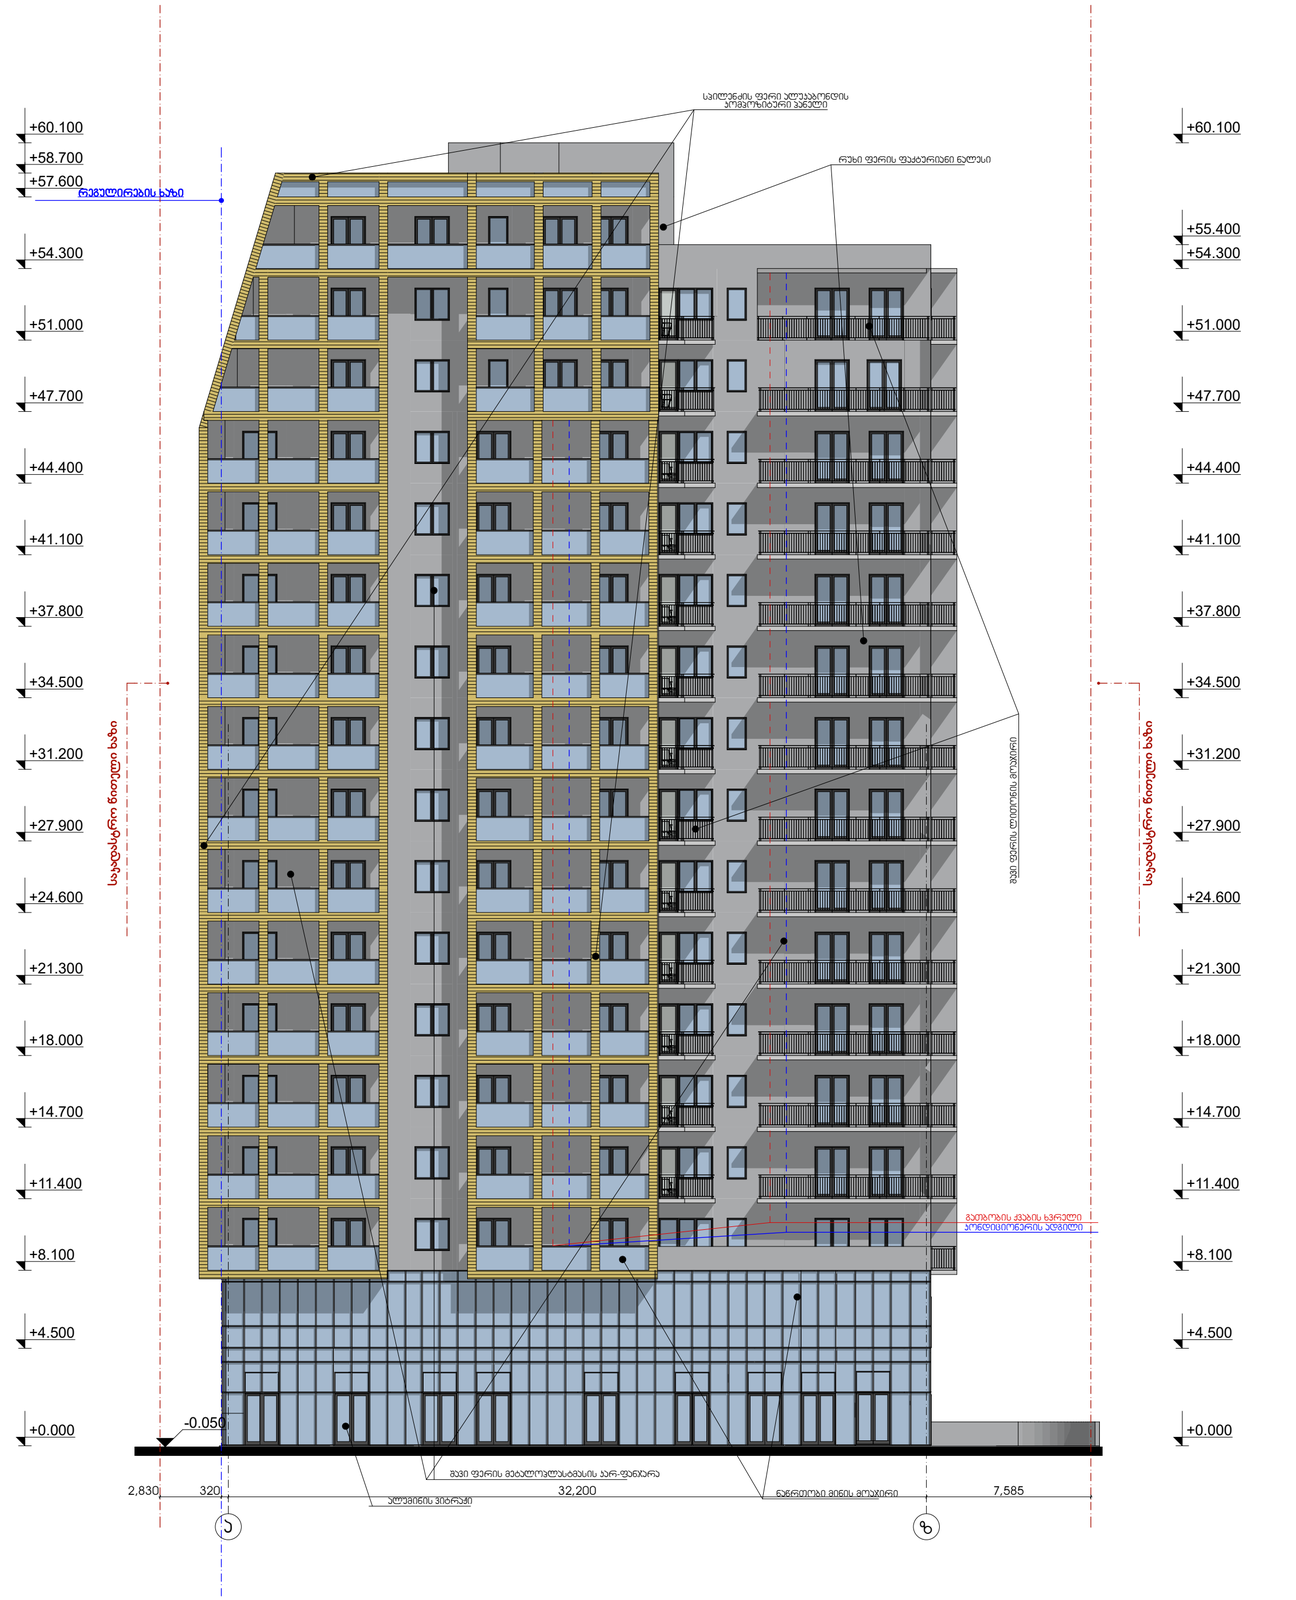

LTD " NIKOLOZ + "
შპს "ნიკოლოზ + "

POSITION თანამდებობა	NAME სახელი	SIGNATURE ხელმოწერა
DIRECTOR დირექტორი	N.JANASHVILI ნ.ჯანაშვილი	
ARCHITECT არქიტექტორი	S. TABUKASHVILI ს. თაბუკაშვილი	
CHEKED BY შემოწმა	I. CHIRADZE ი. ჩხირაძე	

DATE თარიღი	DRAWING NAME: ფასადების: ELEVATION ON AXIS A-Z ფასადი ღერძებში ა-ზ
SCALE მასშტაბი	
1:200	

PAGE FORMAT ფორმატი	SHEET ფურცელი	SHEETS ფურცლები
A 1		

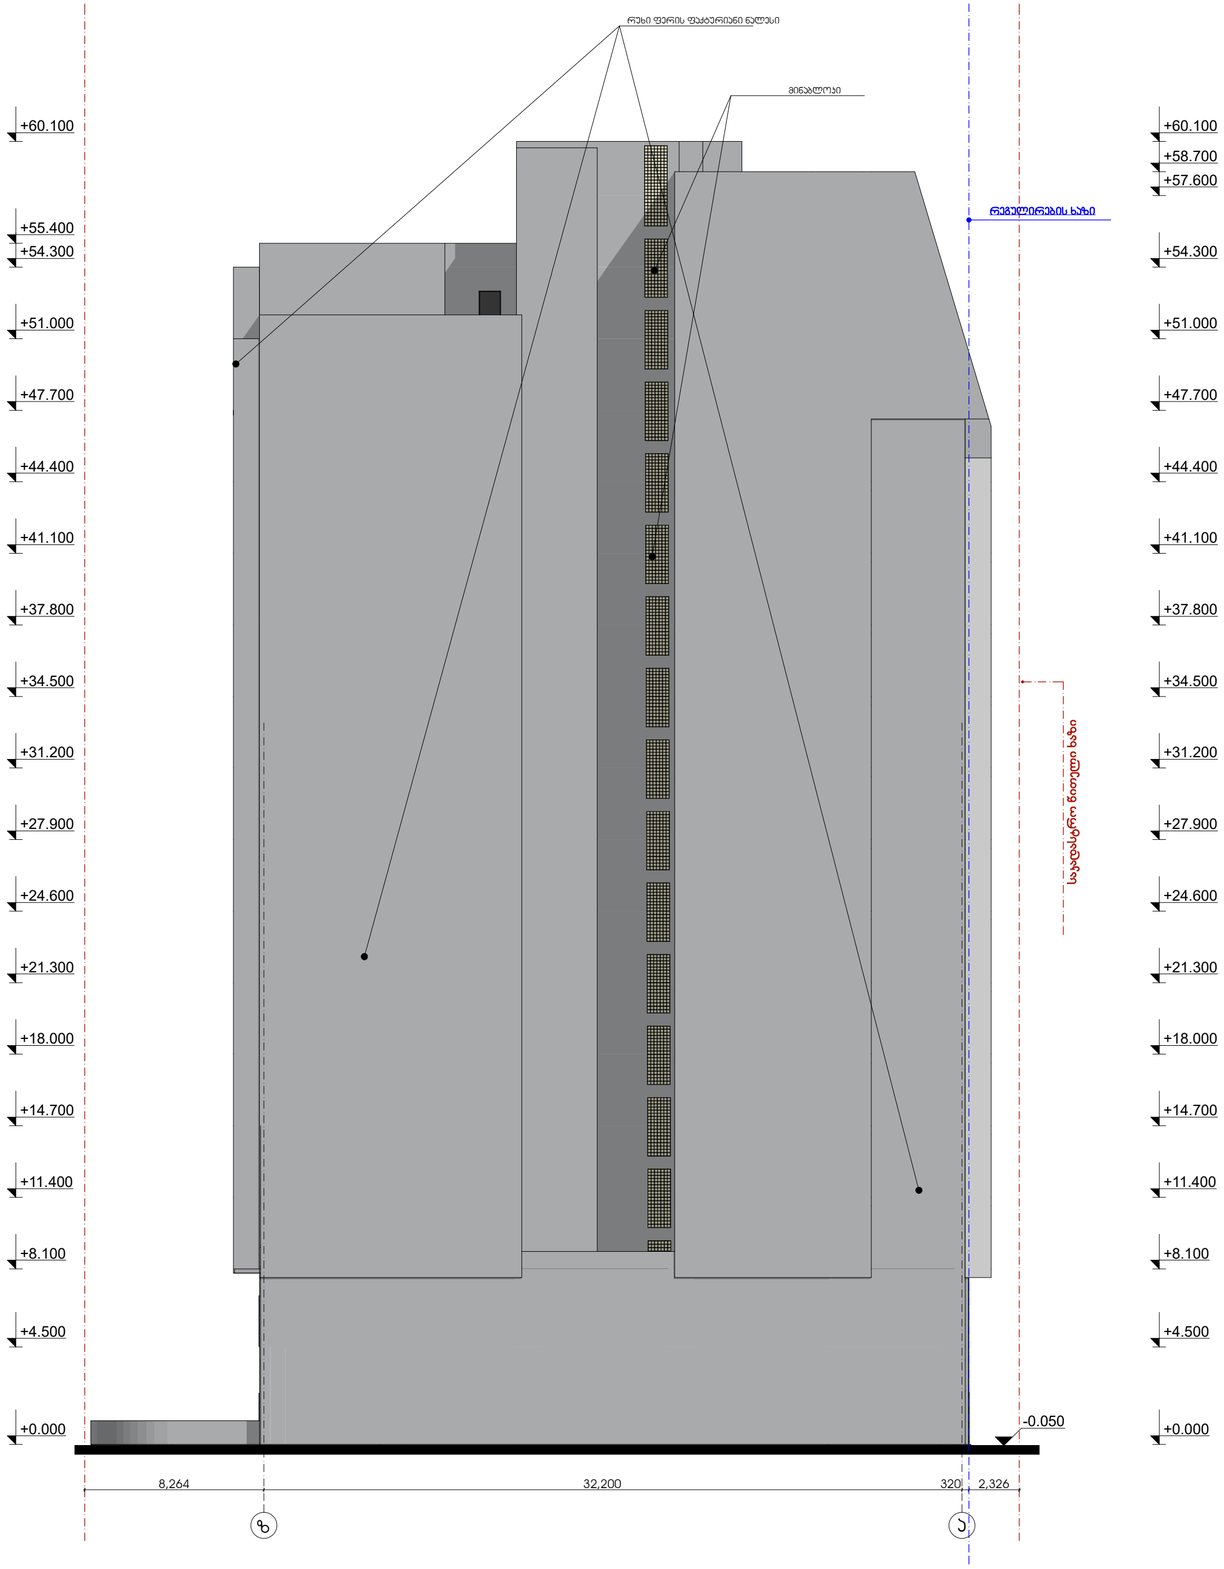

MULTIFUNCTIONAL BUILDING ON WERETELI S T R E E T #27
მრავალფუნქციური შენობა წერეთლის №27 ში

LEGEND:
ესკლიტაციი:

გათბობის ქვაბები ყველგან აყენია ბინებში
კონდეციონერების გარე ბლოკები დამინტაჟებულია აივნებზე
ამიტომ ფასადზე არც გათბობის და არც კონდეცირების დანადგარები არ გამოჩნდება

GENERAL NOTES:
შენიშვნა:

LTD " NIKOLOZ + "
შპს "ნიკოლოზ + "

POSITION თანამდებობა	NAME saxeli	SIGNATURE ხელმოწერა
DIRECTOR დირექტორი	N.JANASHVILI ნ.ჯანაშვილი	
PROJECT AUTHOR პრ. ავტორი	Q.CHXIKVADZE ქ.ჩხიკვაძე	
ARCHITECT არქიტექტორი	S. TABUKASHVILI ს. თაბუკაშვილი	
CHEKED BY შემოწმა	I. CHIRADZE ი. ჩირაძე	

DATE თარიღი

SCALE მასშტაბი
1:200

DRAWING NAME:
ნახაზის დასახელება:
ELEVATION ON AXIS Z-A
ფასადი ღერძებში ზ-ა

PAGE FORMAT ფორმატი
A 1

SHEET ფურცელი

SHEETS ფურცლები