ფასადი 12-2 ღერძებში
მ. 1-100



ფასადი ზ-ა ღერძებში
მ. 1-100

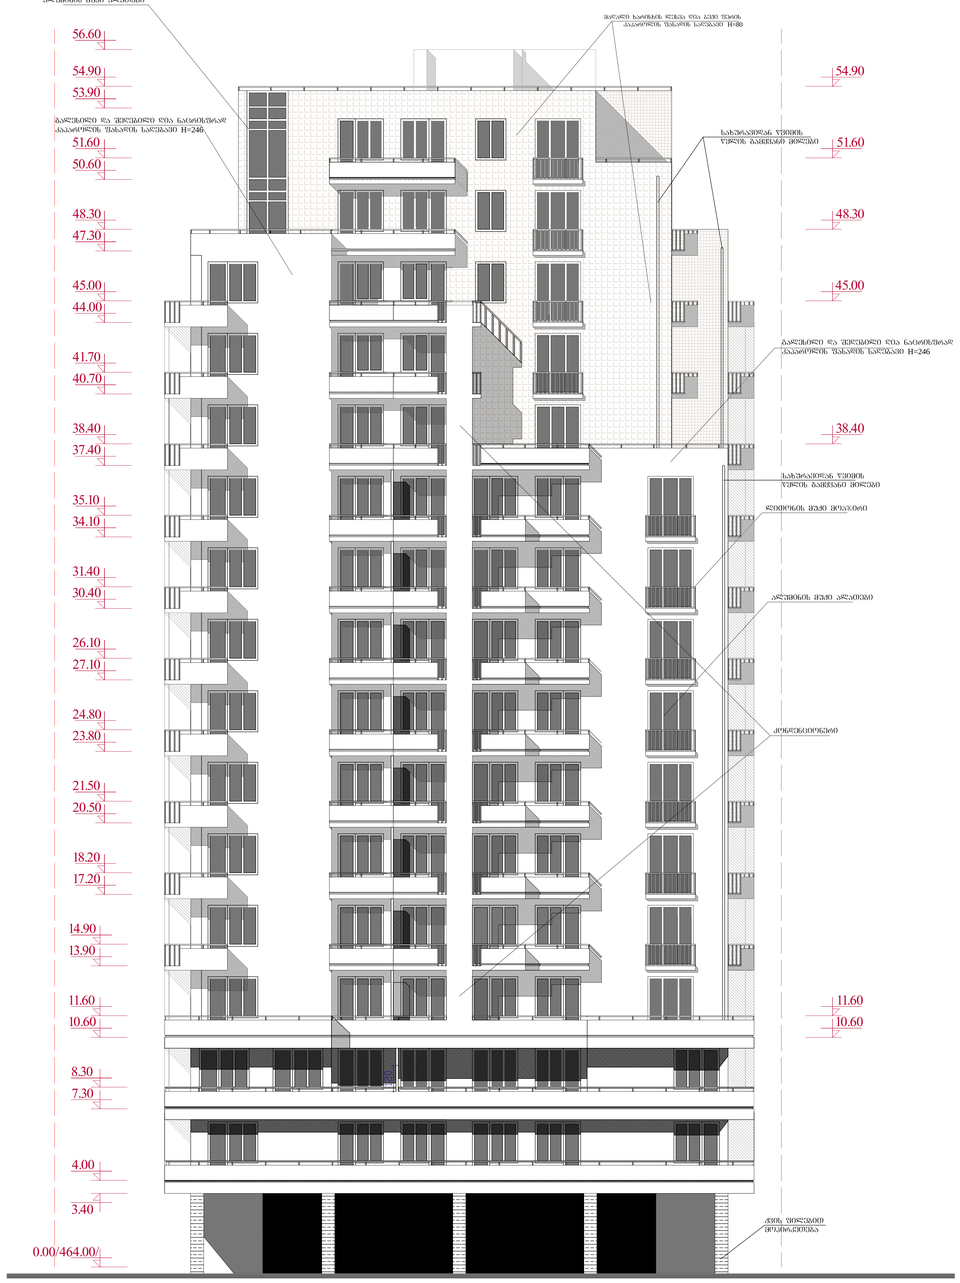

პროექტის ავტორი		ნ.ახვლედიანი	ქ. თბილისში, ა.ალექსიძის ქუჩის მე-2 კვარტალში, საკადასტრო ნაკვ.№29-ში მდ. ფონი სმენოფერმა-ში განთავსებული საცხოვრებელი კომპლექსის პროექტირება
პროექტის ხელმძღვანელი		ნ.ახვლედიანი	
პროექტირებულია		ნ.ნოზაძე	
კონსტრუქციული ნაწილი		მ.ციციშვილი	
			პროექტირების ეტაპი: ტექნიკური პროექტი
			ფასადი 12-2 და ზ-ა ღერძებში

ეტაპი	ფურცელი	ფურცლების
პრ.	2-	
მ. 1-100		

ფასადი 2-12 ღერძებში
მ. 1-100

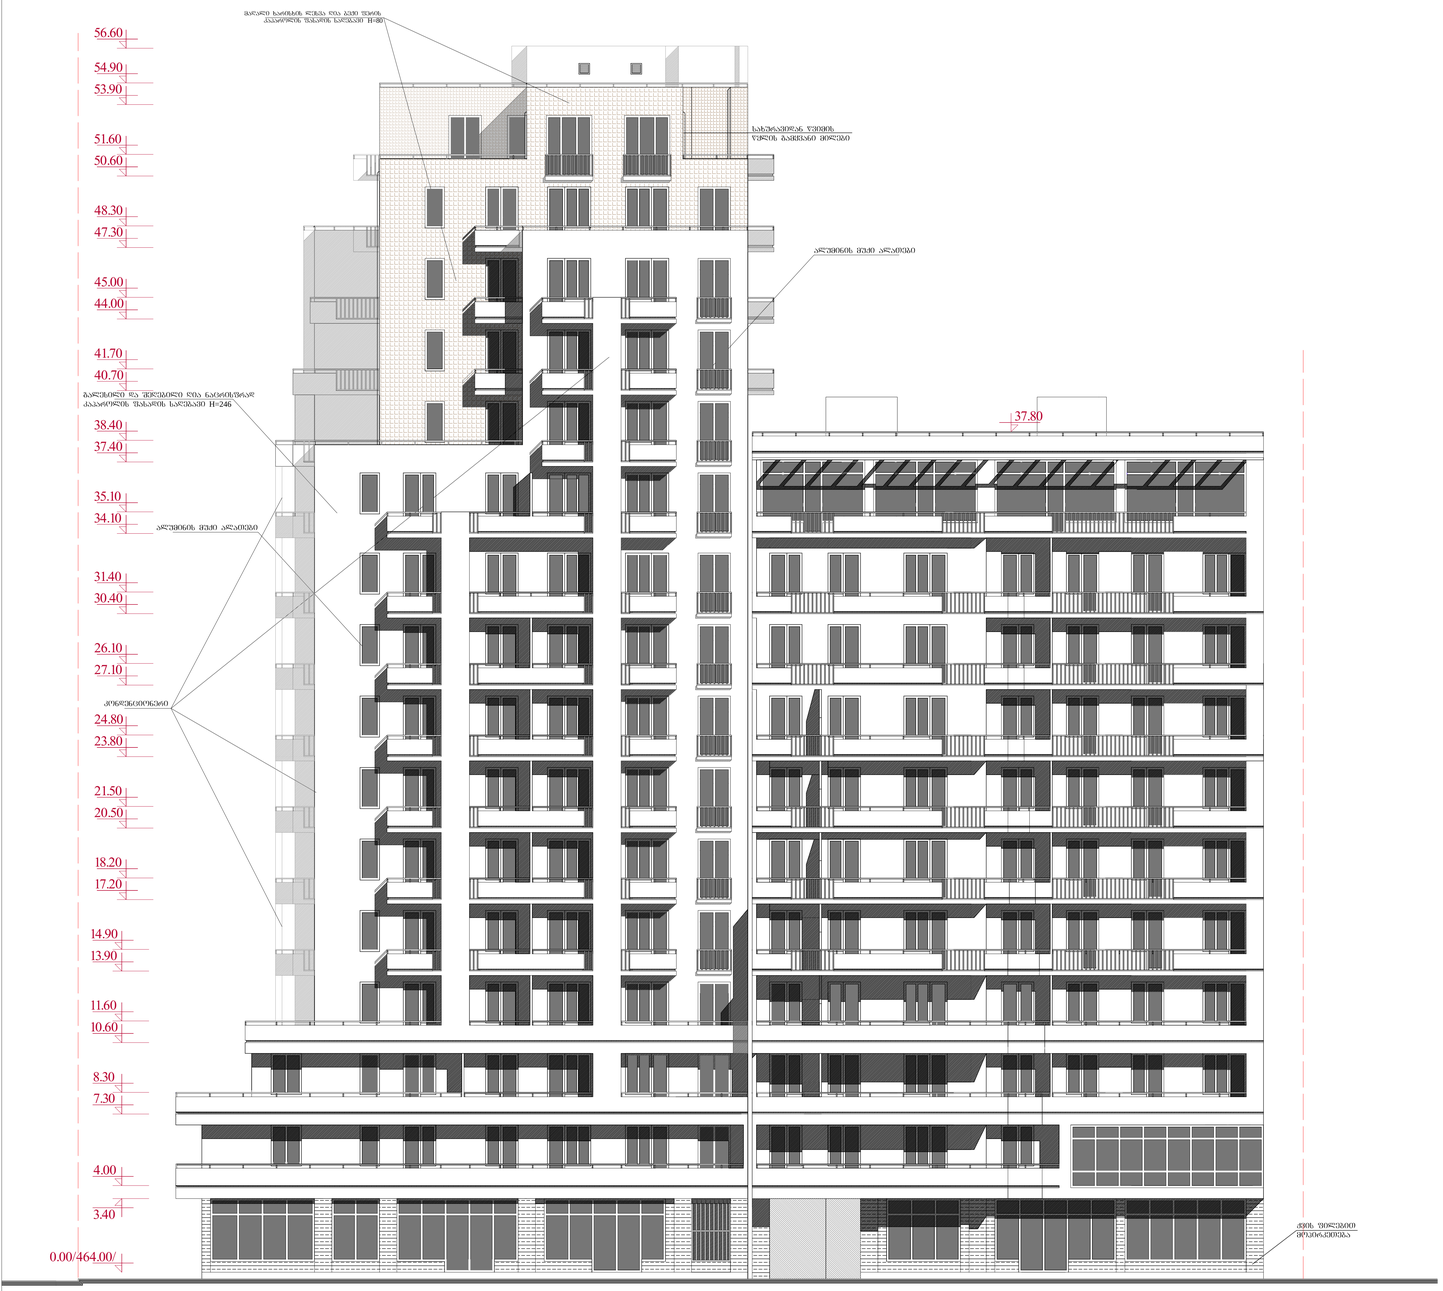

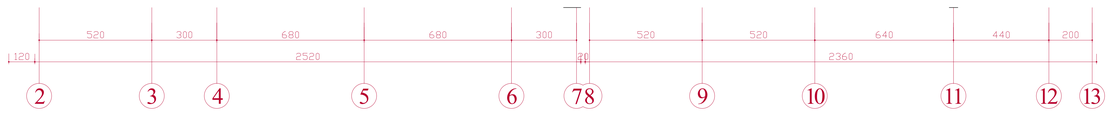

ფასადი ა-ზ ღერძებში
მ. 1-100

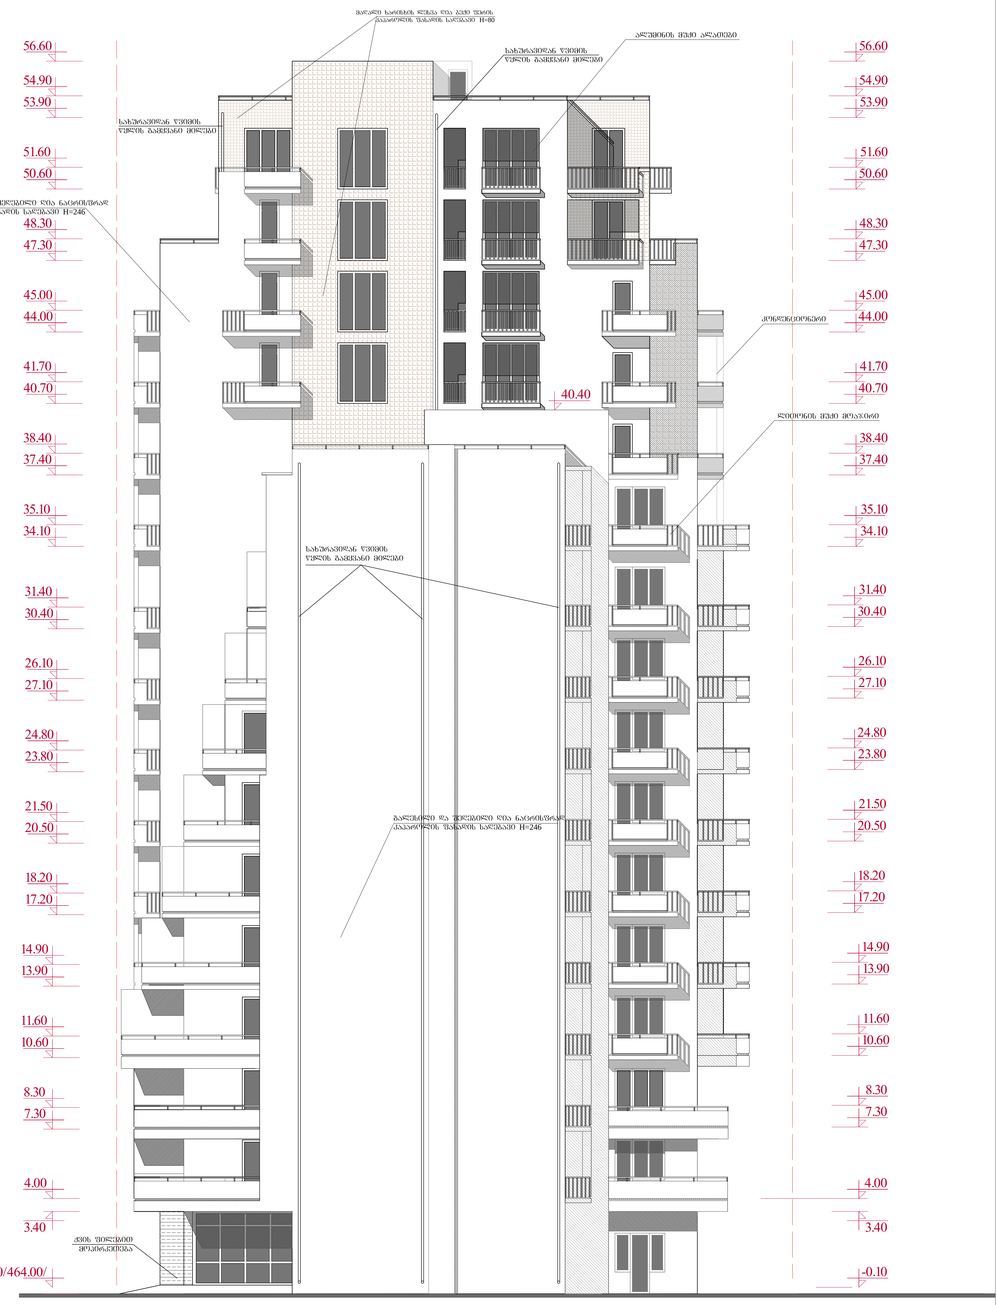



				ფ. 1-100